

仕 様 書

三原市建設部災害復旧推進室

[illegible]

特 記 仕 様 書

第1章 総則

第1節 適用

- 1 本特記仕様書は、三原市本郷町上北方 森田・水野・新川農地災害復旧工事（133）に適用する。
 - 2 本特記仕様書に記載のない事項については、次によるものとする。
 - ・土木工事共通仕様書（令和元年8月）広島版
 - ・農業土木共通仕様書（平成29年6月）広島県
- ※ 土木工事共通仕様書、農林土木共通仕様書は「広島県の調達情報」に掲載している。
<https://chotatsu.pref.hiroshima.lg.jp/>
・その他関連規格類

第2節 現場代理人の常駐義務の緩和

監督員等と携帯電話等で常に連絡がとれることに加え、次に掲げるいずれかの事由に該当する場合には、建設工事請負契約約款第10条第3項に規定する「現場代理人の工事現場における運営、取締り及び権限の行使に支障がなく、かつ、発注者との連絡体制が確保されると認めた場合」として取扱う。

- (1) 請負代金額が3,500万円（建築一式工事にあつては、7,000万円）未満
- (2) 契約締結後、現場事務所の設置、資機材の搬入又は仮設工事等が開始されるまでの期間
- (3) 建設工事請負契約約款第20条第1項又は第2項の規定により、工事の全部の施工を一時中止している期間
- (4) 橋梁、ポンプ、ゲート、エレベーター等の工場製作を含む工事であつて、工場製作のみが行われている期間
- (5) 前3号に掲げる期間のほか、工事現場において作業等が行われていない期間
- (6) その他、特に発注者が認めた期間

第3節 現場代理人等の兼務

受注者は、三原市が定める「現場代理人及び主任技術者の制度の変更について（平成31年1月4日）」により、現場における現場代理人又は技術者等との兼務を発注者に申請することができる。

<http://www.city.mihara.hiroshima.jp/uploaded/attachment/56718.pdf>

第2章 施工条件

第1節 用地

現場の復旧
原形復旧とする。

第2節 施工管理

受注者は、各施工箇所ごとに以下の項目を実施すること。

- (1) 起工測量の実施
 - 排土面積：施工箇所の面積を実測により確認すること。
 - 排土厚：レベル測量により、排土天端と田面天端を実測により確認すること。測定頻度は10a当り5箇所以上とする。
- (2) 施工中の確認
 - 排土量は、搬出車両台数等により管理すること。

第3節 建設副産物

1 建設発生土（搬出）（建設発生土リサイクルプラント、建設発生土受入地又は建設発生土受入地（一時たい積））

当該工事により発生する建設発生土は、公の関与する埋立地、建設発生土処分先一覧表に掲載されている建設発生土リサイクルプラント、建設発生土受入地、又は建設発生土受入地（一時たい積）のいずれかに搬出するものとする。

また、搬出先として、運搬費と受入費（平日の受入費用）の合計が最も経済的になる建設発生土リサイクルプラント、建設発生土受入地、又は建設発生土受入地（一時たい積）を見込んでいる。したがって、正当な理由がある場合を除き残土処分に要する費用（単価）は変更しない。

なお、工事発注後に明らかになったやむを得ない事情により、建設発生土処分先一覧表に掲載されている建設発生土リサイクルプラント、建設発生土受入地、又は建設発生土受入地（一時たい積）への搬出が困難となった場合は、発注者と受注者が協議するものとする。

2 産業廃棄物の場外保管

当該工事により発生する産業廃棄物を事業場の外（建設工事現場以外の場所）において300m²以上の面積で保管する場合には、保管場所を所管する都道府県知事又は政令市長に事前の届出を行うこと。また、届出事項を変更する場合は事前に変更届を、保管をやめたときは30日以内に廃止届を提出すること。

ただし、産業廃棄物処理業等の許可施設における保管は届出対象外とする。

3 産業廃棄物（搬出）

受注者は、流木等を現場外搬出する場合は、産業廃棄物処理計画書を提出し監督員の承諾を得た後に処理しなければならない。

産業廃棄物処理計画書には、次の関係書類を添付しなければならない。

産業廃棄物処理委託契約書（写）

処理業者の許可証（写）

積込・保管施設、中間処理施設、最終処分場までの運搬経路地図及び写真

受注者は、産業廃棄物管理票（マニフェスト）により、適正に処理されていることを確認するとともに、産業廃棄物処理状況のわかる写真とともに、施工管理資料として提出しなければならない。

また、受注者は平均的な大きさの流木の直径、長さを撮影し、施工管理資料として提出しなければならない。

第4節 その他

1 工事用機資材の仮置き

受注者が責任を持って確保すること。

2 工事保険等

受注者は、本工事において第三者に与えた損害を補填する保険又はその他必要にする建設工事に関連する保険等に参加しなければならない。また、加入した保険等については、保険証券の写し（保険以外の場合はそれに代わるもの）を監督員に提出すること。

なお、加入に必要な保険料等は、設計で現場管理費に見込んでいる。

第3章 その他

本特記仕様書及び設計図書に明示していない事項または、その内容に疑義が生じた場合は、監督員の指示を受けること。

工事数量総括表

頁0 -0001

費目・工種明細など		規格1・規格2	単 位	数量（前回）	数量（今回）	備 考
本工事費						
災害復旧工事（A箇所）			式		1	レベル1
土工			式		1	レベル2
盛土工			m3		40	レベル3
盛土		土砂	式		1	レベル4
整形仕上げ工			式		1	レベル3
法面整形（盛土部）		レキ質土,砂及び砂質土,粘性土	m²		42	レベル4
法面工			式		1	レベル2
植生工			式		1	レベル3
張芝工		人工芝	m²		47	レベル4
畦畔復旧工			式		1	レベル2
畦畔復旧工			式		1	レベル3
畦畔復旧			m		7.5	レベル4
災害復旧工事（B箇所）			式		1	レベル1
土工			式		1	レベル2
掘削工			式		1	レベル3
土砂掘削		土砂	m3		2	レベル4
盛土工			m3		7	レベル3

工事数量総括表

頁0 -0002


費目・工種明細など		規格1・規格2	単 位	数量（前回）	数量（今回）	備 考
盛土		土砂	式		1	レベル4
整形仕上げ工			式		1	レベル3
法面整形（盛土部）		レキ質土,砂及び砂質土,粘性土	m ²		12	レベル4
法面工			式		1	レベル2
植生工			式		1	レベル3
張芝工		人工芝	m ²		14	レベル4
畦畔復旧工			式		1	レベル2
畦畔復旧工			式		1	レベル3
畦畔復旧			m		3.5	レベル4
排水路復旧工			式		1	レベル2
付帯工			式		1	レベル3
管渠（HP）		HP200	m		5.0	レベル4
管渠（VU）		VU65	m		5.0	レベル4
災害復旧工事（D箇所）			式		1	レベル1
排土			式		1	レベル2
排土			式		1	レベル3
排土			m ³		22	レベル4
排土運搬			m ³		22	レベル4

工事数量総括表


頁0 -0003

費目・工種明細など	規格1・規格2	単 位	数量（前回）	数量（今回）	備 考
仮設工（A箇所）		式		1	レベル1
仮設工		式		1	レベル2
工事用道路工		式		1	レベル3
直接工事費					
運搬費					
運搬費		式		1	レベル2
運搬費		式		1	レベル3
仮設材輸送		式		1	レベル4
共通仮設費率分額					
共通仮設費計					
純工事費					
現場管理費					
工事原価					
一般管理費率分					
一般管理費計					
工事価格計					
消費税相当額計					
請負工事費計					


平面図 S=1:250

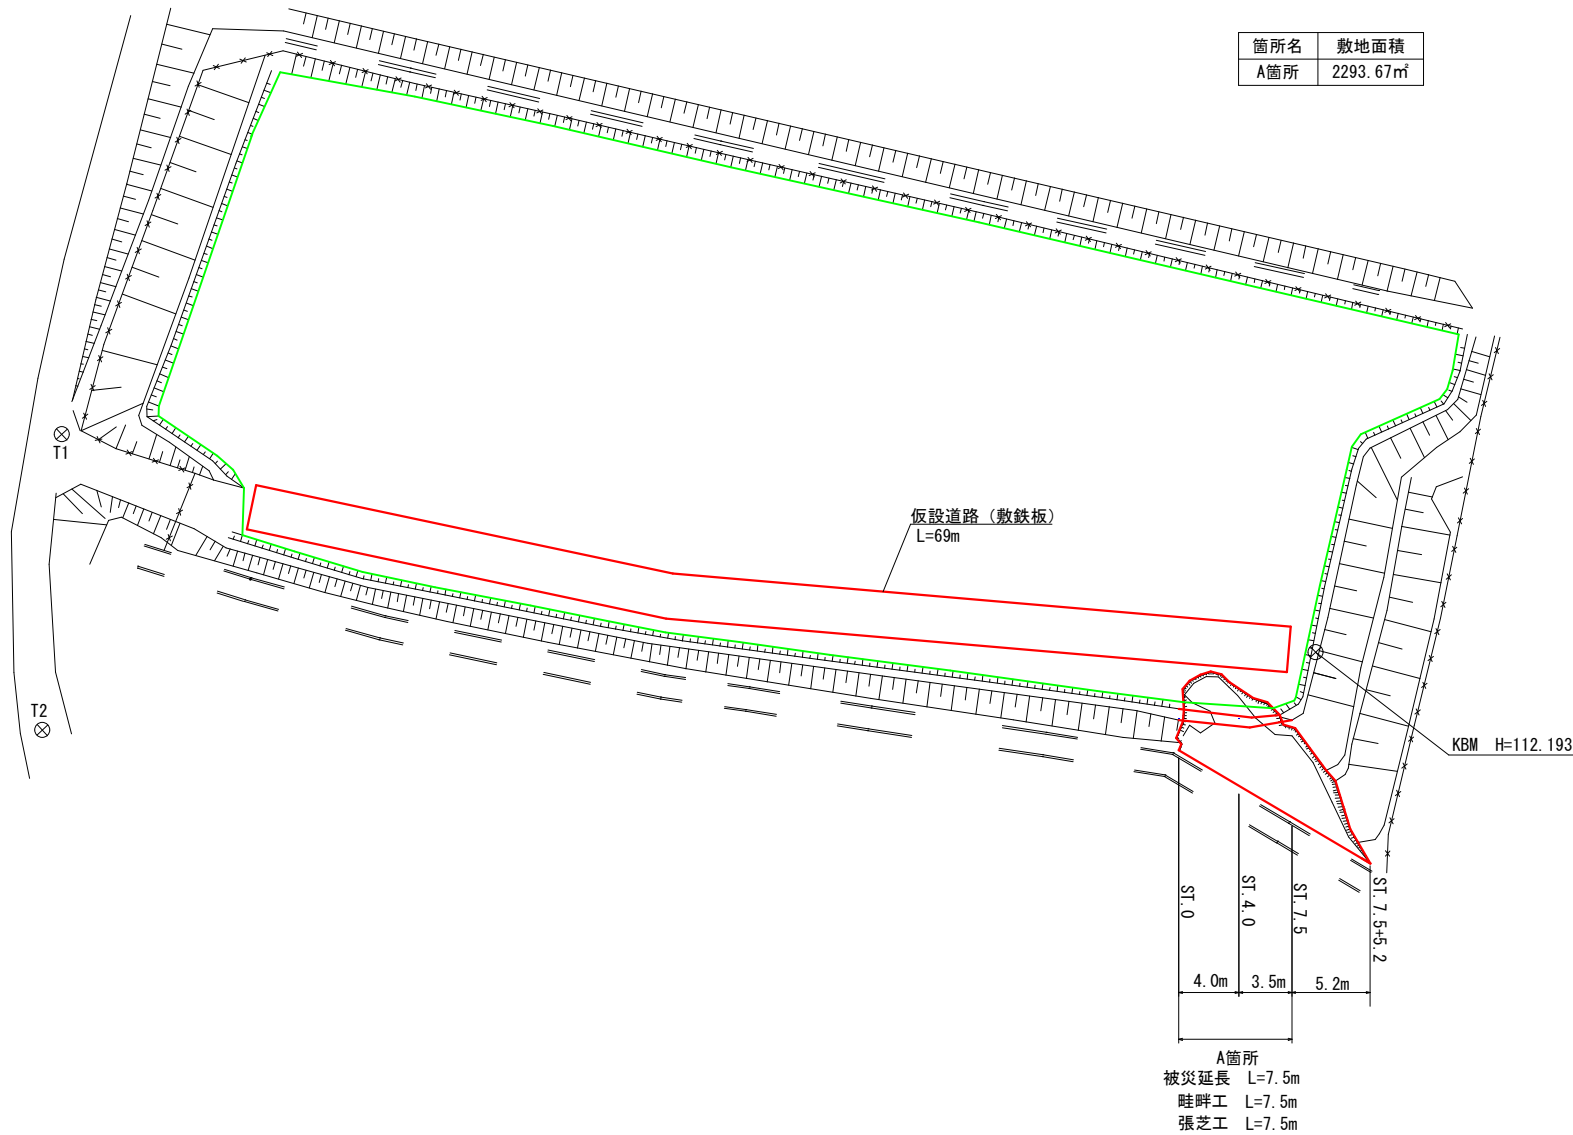


仮設道路（敷鉄板） S=1:50

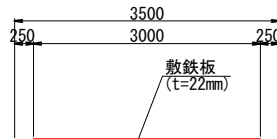

畦畔工 S=1:50

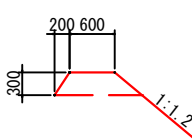

横断図 S=1:100

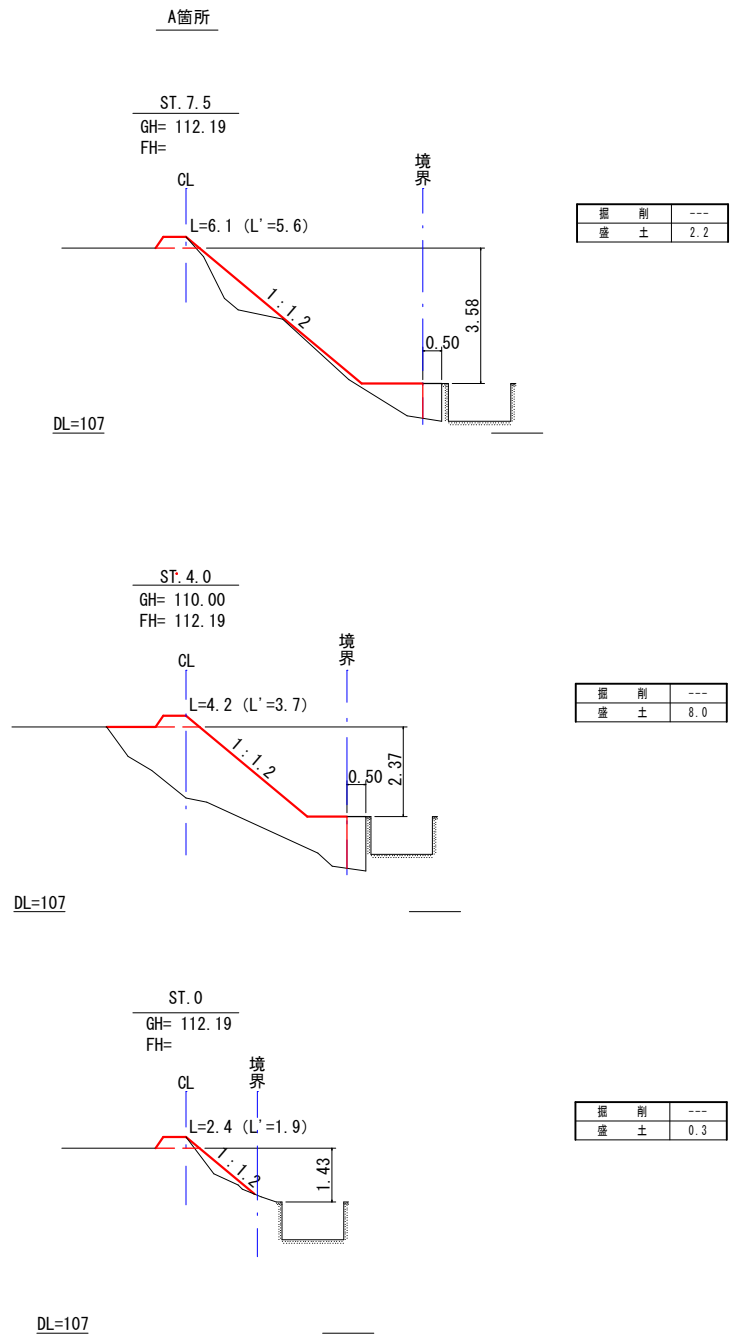


小運搬 なし	
図面の名称	図面番号
平成30年7月豪雨災害 (平成30年7月5日～7日発生) 三原市本郷町 森田・水野・新川農地	1 2
測 量	
設 計	
製 原図	
図 複写	

※この図面は実際の図面を50%縮尺し印刷している。


D箇所			
排土面積	93.86㎡		
田面高	155.52		
点名	排土高さ	排土厚	平均厚
D1	155.65	13cm	23cm
D2	155.68	16cm	
D3	155.64	12cm	
D4	155.92	40cm	
D5	155.85	33cm	




畦畔工 S=1:50

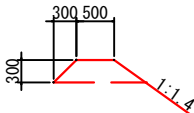


横断図 S=1:100

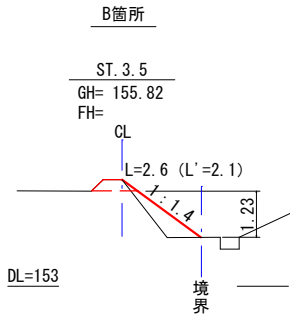

掘削	---
盛土	0.7

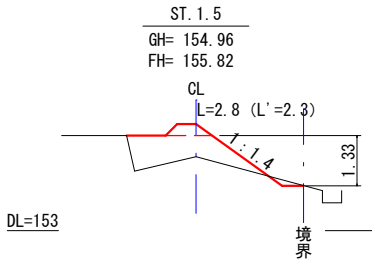

掘削	0.1
盛土	2.1

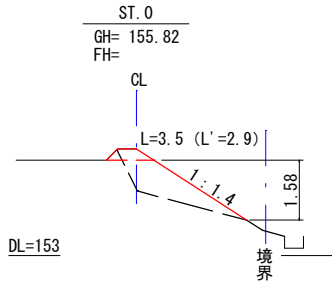

掘削	1.7
盛土	1.7

小運搬 なし	
図面の名称	図面番号
平成30年7月豪雨災害 (平成30年7月5日～7日発生) 三原市本郷町 森田・水野・新川農地	2 2
測量	
設計	
製原図	
図複写	

※この図面は実際の図面を50%縮尺し印刷している。

参考資料

森田・水野・新川農地災害復旧工事(133)

総括情報表

変更回数 適用単価地区 単価適用日	0 65 三原市(本郷) 00-02.05.01(0)	
諸経費体系	9 公共(011015～)	
	当世代 前世代	
諸経費工種 工事費端数区分 週休補正区分 施工地域・工事場所区分 契約保証費区分 前払支出割合区分 軽油区分 復興補正区分	01 ほ場整備工事 01 千円未満切捨 00 補正なし 00 補正なし 03 計上しない 00 補正なし 00 一般軽油使用 00 補正なし	

本工事費

内訳表

頁0 -0002

	費目・工種・施工名称など	数	量	単	位	単	価	金	額	備	考
本工事費											
	災害復旧工事（A箇所）									レベル1	
		1			式						
	土工									レベル2	
		1			式						
	盛土工									レベル3	
		1			式						
	盛土									レベル4	
	土砂										
		40			m3						
	機械併用盛土(小規模土工)									00	
		40			m3					単第 0 -0001号表	
	購入土砂(ほぐし)									00	
	設計CBR20以上										
		54			m3						
	整形仕上げ工									レベル3	
		1			式						
	法面整形（盛土部）									レベル4	
	レキ質土,砂及び砂質土,粘性土										
		42			m ³						

本工事費

内訳表

頁0 -0003

費目・工種・施工名称など		数	量	単	価	金	額	備	考
法面工	法面整形 盛土部 法面締固め無し 現場制約無し レキ質土,砂及び砂質土,粘性土	42	m2					00	
								単第 0 -0004号表 レベル 2	
植生工		1	式						
								レベル 3	
張芝工 人工芝		1	式						
		47	m²					レベル 4	
張芝工 全面張	人工芝（幅 100cm程度）							00	
		47	m2					単第 0 -0005号表 レベル 2	
畦畔復旧工		1	式						
								レベル 3	
畦畔復旧工		1	式						
								レベル 4	
畦畔復旧		7.5	m						
								00	
畦畔復旧工 天端幅0. 2 0m～0. 5 0m程度		7.5	m						
								単第 0 -0006号表	

本工事費

内訳表

費目・工種・施工名称など		数	量	単	位	単	価	金	額	備	考
災害復旧工事（B箇所）										レベル1	
		1		式							
土工										レベル2	
		1		式							
掘削工										レベル3	
		1		式							
土砂掘削 土砂										レベル4	
		2		m3							
掘削 土砂 上記以外(小規模) 標準以外										00	
		2		m3						単第 0 -0008号表	
盛土工										レベル3	
		1		式							
盛土 土砂										レベル4	
		7		m3							
機械併用盛土(小規模土工)										00	
		7		m3						単第 0 -0001号表	
購入土砂(ほぐし) 設計CBR20以上										00	
		7		m3							

本工事費

内訳表

頁0 -0005

費目・工種・施工名称など	数	量	単 位	単 価	金 額	備 考
整形仕上げ工						レベル3
	1		式			
法面整形（盛土部） レキ質土,砂及び砂質土,粘性土						レベル4
	12		m ²			
法面整形 盛土部 法面締固め無し 現場制約無し レキ質土,砂及び砂質土,粘性土						00
	12		m2			単第 0 -0004号表
法面工						レベル2
	1		式			
植生工						レベル3
	1		式			
張芝工 人工芝						レベル4
	14		m ²			
張芝工 全面張 人工芝（幅 100cm程度）						00
	14		m2			単第 0 -0005号表
畦畔復旧工						レベル2
	1		式			
畦畔復旧工						レベル3
	1		式			

本工事費

内訳表

頁0 -0006

費目・工種・施工名称など	数	量	単	位	単	価	金	額	備	考
畦畔復旧									レベル4	
	3.5		m							
畦畔復旧工 天端幅0.20m～0.50m程度									00	
	3.5		m						単第 0 -0006号表	
排水路復旧工									レベル2	
	1		式							
付帯工									レベル3	
	1		式							
管渠 (HP) HP200									レベル4	
	5.0		m							
ヒューム管撤去 HP200									00	
	5.0		m						単第 0 -0009号表	
ヒューム管据付 HP200									00	
	5.0		m						単第 0 -0011号表	
管渠 (VU) VU65									レベル4	
	5.0		m							
硬質ポリ塩化ビニル管人力撤去 VU 薄肉管 65mm									00	
	5.0		m						単第 0 -0012号表	

本工事費

内訳表

頁0 -0007

費目・工種・施工名称など	数	量	単 位	単 価	金 額	備 考
硬質ポリ塩化ビニル管人力布設 VU 薄肉管 6 5mm	5.0	m				00
災害復旧工事（D箇所）	1	式				単第 0 -0013号表 レベル 1
排土	1	式				レベル 2
排土	1	式				レベル 3
排土	1	式				レベル 4
掘削 土砂 上記以外(小規模) 標準以外	22	m3				00
排土運搬	22	m3				単第 0 -0008号表 レベル 4
土砂等運搬 小規模 土砂(岩塊・玉石混り土含む) DID区間無し 距離5.5km以下(4.5km超)	22	m3				00
処分費対象額調整（直接工事費計上分） 「処分費等」の取扱いによる	22	m3				単第 0 -0014号表

本工事費

内訳表

頁0 -0008

費目・工種・施工名称など	数	量	単 位	単 価	金 額	備 考
建設発生土受入費 土砂						00
	22		m3			
仮設工（A箇所）						レベル1
	1		式			
仮設工						レベル2
	1		式			
工事用道路工						レベル3
	1		式			
敷鉄板						レベル4
	69		m			
敷鉄板設置撤去工 設置						00
	207		m2			単第 0 -0015号表
敷鉄板設置撤去工 撤去						00
	207		m2			単第 0 -0017号表
敷鉄板賃料等						レベル4
	1		式			
敷鉄板賃料 22×1524×3048,802kg/枚 賃貸期間8日						00
	45		枚			単第 0 -0018号表

本工事費

内訳表

頁0 -0009

	費目・工種・施工名称など	数 量	単 位	単 価	金 額	備 考
直接工事費						
運搬費						
運搬費						レベル2
運搬費		1	式			レベル3
仮設材輸送		1	式			レベル4
	仮設材（敷鉄板）運搬費	1	式			00
		1	式			
共通仮設费率 分類						
共通仮設費計						
純工事費						

本工事費

内訳表

	費目・工種・施工名称など	数	量	単 位	単 価	金 額	備 考
現場管理費							
工事原価							
一般管理費率分							
一般管理費計							
工事価格計							
消費税相当額計							
請負工事費計							

機械併用盛土(小規模土工)

施工単価表

单第 0 -0001号表

頁0 -0011

1 m3 当り

[illegible]

施工単価表

機械投入(バックホウ)
土砂
機械構成比: 24.57% 労務構成比: 67.61% 材料構成比: 7.82% 市場単価構成比: 0.00%
SPK19040007 小規模(標準以外) 単第 0 -0002号表 1 m3 当り
標準単価: 1,534.7000

代表機労材規格(積算地区)	構成比	単価(積算地区)	代表機労材規格(東京地区)	単価(東京地区)	備考
小型バックホウ(クローラ型) 標準型・排2 山積0.13/平積0.10m3	24.57%		小型バックホウ(クローラ型) 標準型・排2 山積0.13/平積0.10m3		MTPC00077 MTPT00077
運転手(特殊)	67.61%		運転手(特殊)		RTPC00006 RTPT00006
軽油 パトロール給油,2~4KL積載車給油	7.82%		軽油1.2号パトロール給油		TTPC00013 TTPT00013
積算単価			積算単価		EP001
A=1 土砂			B=5 小規模(標準以外)		

**埋戻(人力)
砂・砂質土**

頁0 -0013

10

m3 当り

[illegible]

施工単価表

法面整形
盛土部 法面締固め無し 現場制約無し
機械構成比: 14.45% 労務構成比: 73.07% 材料構成比: 12.48% 市場単価構成比: 0.00%

SPK19040030
レキ質土,砂及び砂質土,粘性土

単第 0 -0004号表
1
標準単価: 372.5900
m2 当り

代表機労材規格(積算地区)	構成比	単価(積算地区)	代表機労材規格(東京地区)	単価(東京地区)	備考
<賃>バックホウ(クローラ型) 山積0.8m3(平積0.6) 排出ガス対策型(第1,2,3次基準値)低騒音	14.45%		バックホウ クローラ型 山積0.8m3(平積0.6m3)		KTPC00018 KTPT00018
普通作業員	32.55%		普通作業員		RTPC00002 RTPT00002
運転手(特殊)	27.53%		運転手(特殊)		RTPC00006 RTPT00006
土木一般世話役	12.99%		土木一般世話役		RTPC00009 RTPT00009
軽油 パトロール給油,2~4KL積載車給油	12.48%		軽油1.2号パトロール給油		TTPC00013 TTPT00013
積算単価			積算単価		EP001
A=1 盛土部 C=2 現場制約無し E=1 全ての費用			B=2 法面締固め無し D=2 レキ質土,砂及び砂質土,粘性土		

頁0 -0015

10

m2 当り

[illegible]

頁0 -0016

天端幅0.20m~0.50m程度

10 Ⅲ 当り

[illegible]

单第 0 -0007号表

頁0 -0017

クローラ型山積0.45m³ (平積0.35m³)

1 目 当 り

[illegible]

施工単価表

掘削
土砂 上記以外(小規模)
機械構成比: 24.57%

SPK19040001
標準以外
労務構成比: 67.61%

材料構成比: 7.82%

市場単価構成比: 0.00%

単第 0 -0008号表

1
標準単価: m3 2,249.8000 当り

代表機労材規格(積算地区)	構成比	単価(積算地区)	代表機労材規格(東京地区)	単価(東京地区)	備考
小型バックホウ(クローラ型) 標準型・排2 山積0.13/平積0.10m3	24.57%		小型バックホウ(クローラ型) 標準型・排2 山積0.13/平積0.10m3		MTPC00077 MTPT00077
運転手(特殊)	67.61%		運転手(特殊)		RTPC00006 RTPT00006
軽油 パトロール給油,2~4KL積載車給油	7.82%		軽油1.2号パトロール給油		TTPC00013 TTPT00013
積算単価			積算単価		EP001
A=1 土砂 F=8 標準以外			B=5 上記以外(小規模)		

ヒューム管撤去
HP200

施 工 単 価 表

単第 0 -0009号表

頁0 -0019

10 m 当り

名 称 ・ 規 格 な ど	数 量	単 位	単 価	金 額	備 考
土木一般世話役	0.2	人			
特殊作業員	0.1	人			
普通作業員	0.4	人			
機-1_バックホウ運転 クローラ[標準・クレーン付]山0.45m3 2.9t 排出ガス対策型2次基準	2.4	時間			単第 0-0010号表
諸雑費	31	%			
撤去補正					
合計	10	m			
単位当り	1	m			

单第 0 -0010号表

頁0 -0020

クロール[標準・クレーン付]山0.45m3 2.9t 排出ガス対策型2次基準

1 時間 当り

[illegible]

ヒューム管据付
HP200

頁0 -0021

10 m 当り

[illegible]

硬質ポリ塩化ビニル管人力撤去 VU 薄肉管

頁0 -0022

10 m 当り

[illegible]

硬質ポリ塩化ビニル管人力布設 VU 薄肉管

頁0 -0023

10 ㎡ 当り

[illegible]

施工単価表

頁0 -0024

土砂等運搬
小規模 土砂(岩塊・玉石混り土含む)
機械構成比: 20.75% 労務構成比: 69.90% 材料構成比: 9.35% 市場単価構成比: 0.00%

SPK19040002
DID区間無し 距離5.5km以下(4.5km超)

単第 0 -0014号表
標準単価: 1
m3 当り
2,974.8000

代表機労材規格(積算地区)	構成比	単価(積算地区)	代表機労材規格(東京地区)	単価(東京地区)	備考
ダンプトラック[オンロード・ディーゼル] 2t積級 (タイヤ損耗費及び補修費(良好)を含む)	20.75%		ダンプトラック[オンロード・ディーゼル] 2t積級 (タイヤ損耗費及び補修費(良好)を含む)		MTPC00016T1 MTPT00016T1
運転手(一般)	69.90%		運転手(一般)		RTPC00007 RTPT00007
軽油 パトロール給油,2~4KL積載車給油	9.35%		軽油1.2号パトロール給油		TTPC00013 TTPT00013
積算単価			積算単価		EP001
A=2 小規模 C=1 土砂(岩塊・玉石混り土含む) F=27 距離5.5km以下(4.5km超)			B=6 バックホウ山積0.13m3(平積0.1m3) D=1 DID区間無し		

敷鉄板設置撤去工 設置

1000

m2 当り

[illegible]

单第 0 -0016号表

頁0 -0026

1 目 当 り

[illegible]

敷鉄板設置撤去工 撤去

1000

m2 当り

[illegible]

施工単価表

頁0 -0028

单第 0 -0018号表

1 枚 当り

敷鉄板賃料


22×1524×3048,802kg/枚

貸貸期間8日

[illegible]


[illegible]

土 量 配 分 表

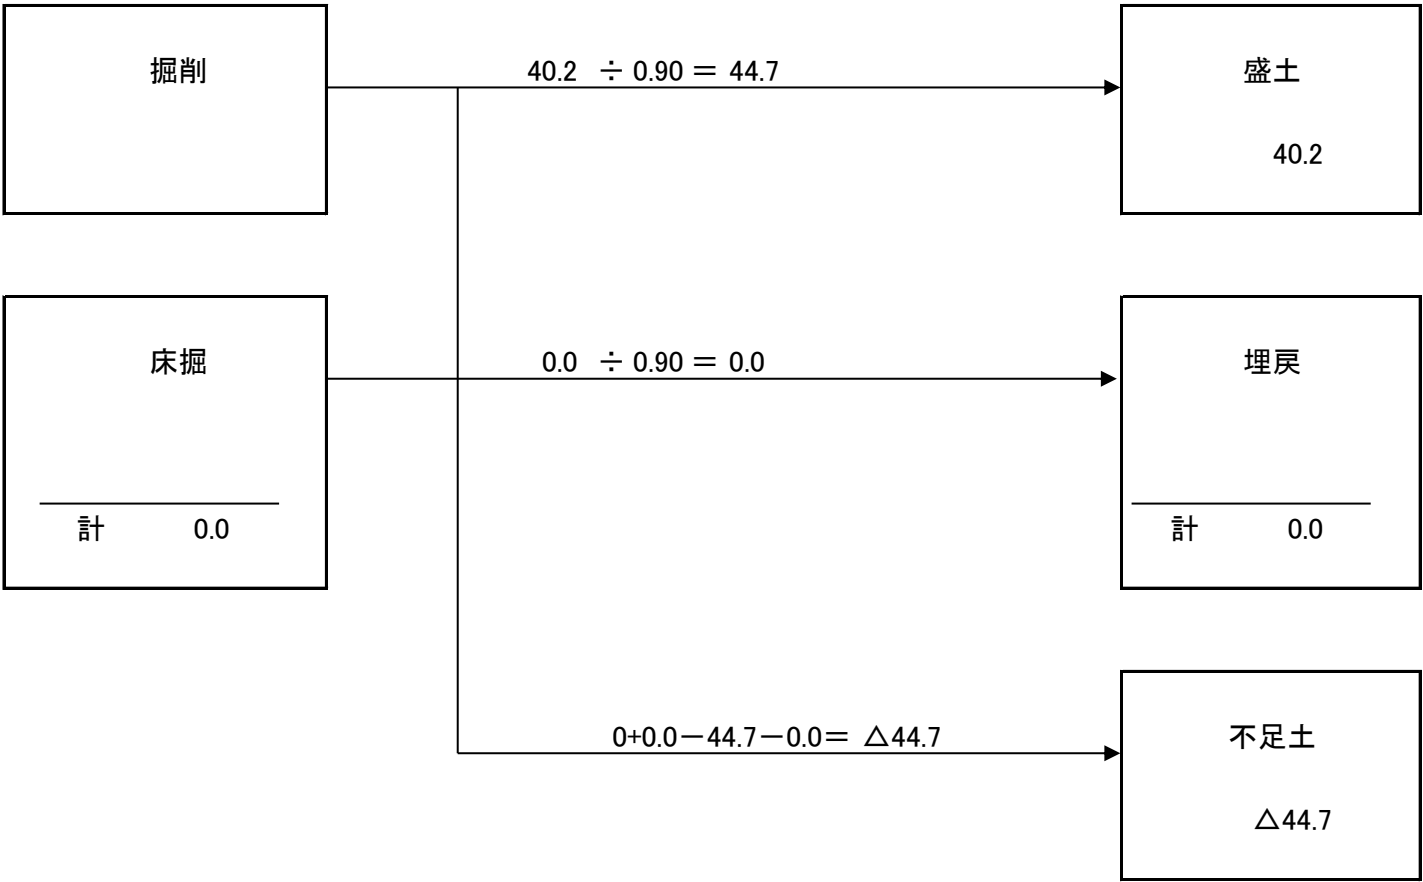

[illegible]


土 量 配 分 表

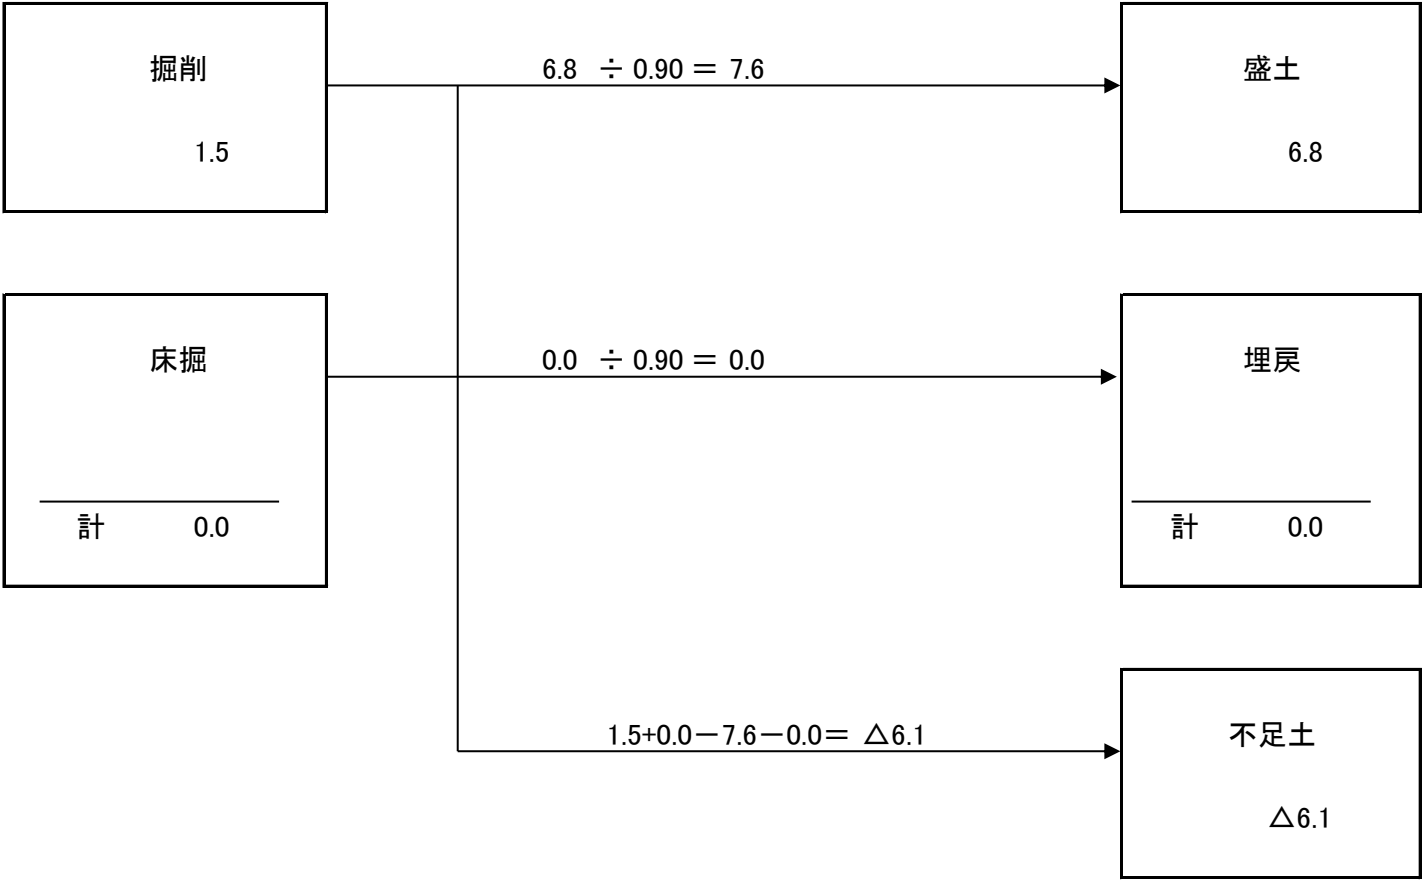

[illegible]

位置図

(34. 40817433, 132. 9255003)

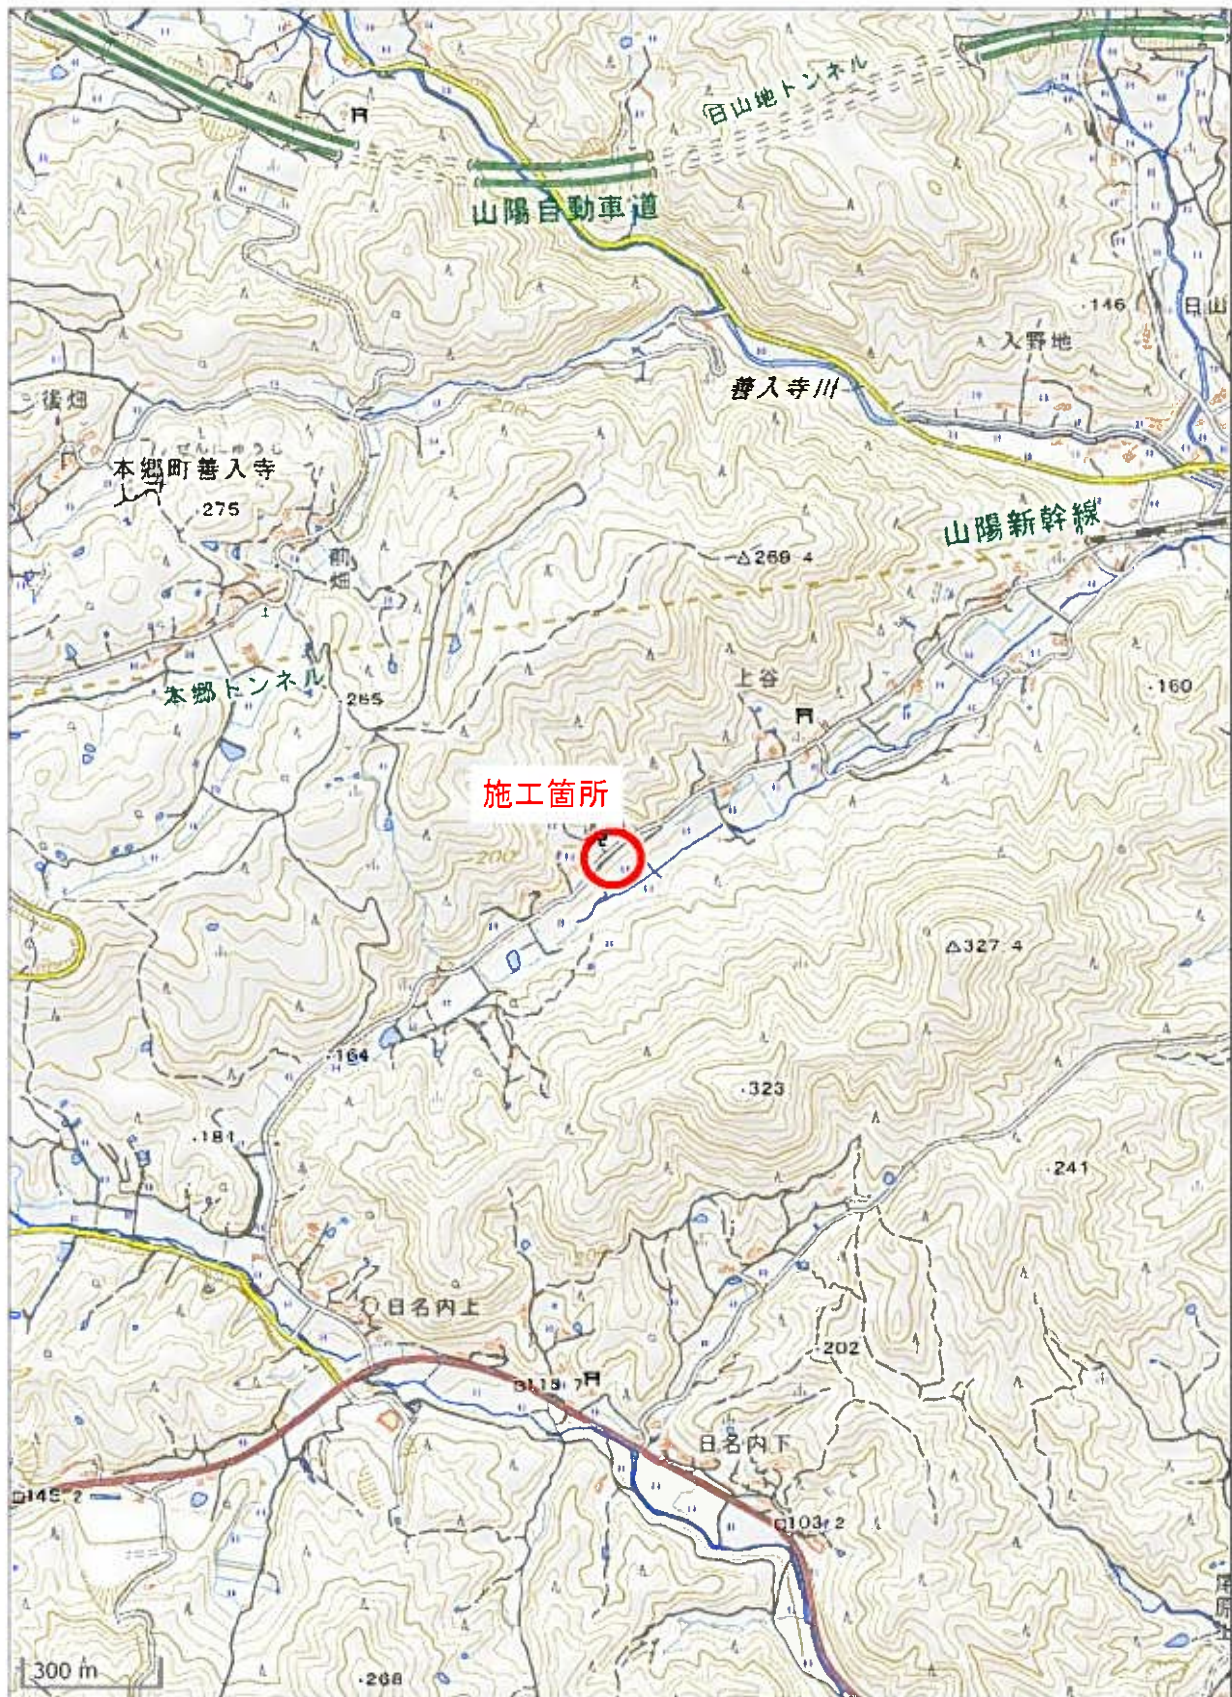

※この図は、国土地理院地図を使用したものである。