

仕 様 書

三 原 市 建 設 部 災 害 復 旧 推 進 室

[illegible]

特 記 仕 様 書

第1章 総則

第1節 適用

- 1 本特記仕様書は、三原市大和町上草井 内坂農地災害復旧工事(316)に適用する。
 - 2 本特記仕様書に記載のない事項については、次によるものとする。
 - ・土木工事共通仕様書（令和元年8月）広島版
 - ・農業土木共通仕様書（平成29年6月）広島県
- ※ 土木工事共通仕様書，農林土木共通仕様書は「広島県の調達情報」に掲載している。
<https://chotatsu.pref.hiroshima.lg.jp/>
・その他関連規格類

第2節 現場代理人の常駐義務の緩和

監督員等と携帯電話等で常に連絡がとれることに加え，次に掲げるいずれかの事由に該当する場合には，建設工事請負契約約款第10条第3項に規定する「現場代理人の工事現場における運営，取締り及び権限の行使に支障がなく，かつ，発注者との連絡体制が確保されると認めた場合」として取扱う。

- (1) 請負代金額が3,500万円（建築一式工事にあつては，7,000万円）未満
- (2) 契約締結後，現場事務所の設置，資機材の搬入又は仮設工事等が開始されるまでの期間
- (3) 建設工事請負契約約款第20条第1項又は第2項の規定により，工事の全部の施工を一時中止している期間
- (4) 橋梁，ポンプ，ゲート，エレベーター等の工場製作を含む工事であつて，工場製作のみが行われている期間
- (5) 前3号に掲げる期間のほか，工事現場において作業等が行われていない期間
- (6) その他，特に発注者が認めた期間

第3節 現場代理人等の兼務

受注者は，三原市が定める「現場代理人及び主任技術者の制度の変更について（平成31年1月4日）」により，現場における現場代理人又は技術者等との兼務を発注者に申請することができる。

<http://www.city.mihara.hiroshima.jp/uploaded/attachment/56718.pdf>

第2章 施工条件

第1節 用地

現場の復旧
原形復旧とする。

第2節 施工管理

受注者は，各施工箇所ごとに以下の項目を実施すること。

- (1) 起工測量の実施
 - 排土面積：施工箇所の面積を実測により確認すること。
 - 排土厚：レベル測量により，排土天端と田面天端を実測により確認すること。測定頻度は10a当り5箇所以上とする。
- (2) 施工中の確認
 - 排土量は，搬出車両台数等により管理すること。

第3節 建設副産物

1 建設発生土（搬出）（建設発生土リサイクルプラント、建設発生土受入地又は建設発生土受入地（一時たい積））

当該工事により発生する建設発生土は、公の関与する埋立地、建設発生土処分先一覧表に掲載されている建設発生土リサイクルプラント、建設発生土受入地、又は建設発生土受入地（一時たい積）のいずれかに搬出するものとする。

また、搬出先として、運搬費と受入費（平日の受入費用）の合計が最も経済的になる建設発生土リサイクルプラント、建設発生土受入地、又は建設発生土受入地（一時たい積）を見込んでいる。したがって、正当な理由がある場合を除き残土処分に要する費用（単価）は変更しない。

なお、工事発注後に明らかになったやむを得ない事情により、建設発生土処分先一覧表に掲載されている建設発生土リサイクルプラント、建設発生土受入地、又は建設発生土受入地（一時たい積）への搬出が困難となった場合は、発注者と受注者が協議するものとする。

2 産業廃棄物の場外保管

当該工事により発生する産業廃棄物を事業場の外（建設工事現場以外の場所）において300m²以上の面積で保管する場合には、保管場所を所管する都道府県知事又は政令市長に事前の届出を行うこと。また、届出事項を変更する場合は事前に変更届を、保管をやめたときは30日以内に廃止届を提出すること。

ただし、産業廃棄物処理業等の許可施設における保管は届出対象外とする。

3 産業廃棄物（搬出）

受注者は、流木等を現場外搬出する場合は、産業廃棄物処理計画書を提出し監督員の承諾を得た後に処理しなければならない。

産業廃棄物処理計画書には、次の関係書類を添付しなければならない。

産業廃棄物処理委託契約書（写）

処理業者の許可証（写）

積込・保管施設、中間処理施設、最終処分場までの運搬経路地図及び写真

受注者は、産業廃棄物管理票（マニフェスト）により、適正に処理されていることを確認するとともに、産業廃棄物処理状況のわかる写真とともに、施工管理資料として提出しなければならない。

また、受注者は平均的な大きさの流木の直径、長さを撮影し、施工管理資料として提出しなければならない。

第4節 その他

1 工所用機資材の仮置き

受注者が責任を持って確保すること。

2 工事保険等

受注者は、本工事において第三者に与えた損害を補填する保険又はその他必要にする建設工事に関連する保険等に参加しなければならない。また、加入した保険等については、保険証券の写し（保険以外の場合はそれに代わるもの）を監督員に提出すること。

なお、加入に必要な保険料等は、設計で現場管理費に見込んでいる。

第3章 その他

本特記仕様書及び設計図書に明示していない事項または、その内容に疑義が生じた場合は、監督員の指示を受けること。

工事数量総括表

頁0 -0001

費目・工種明細など	規格 1 ・ 規格 2	単 位	数量 (前回)	数量 (今回)	備 考
本工事費					
災害復旧工事		式		1	レベル 1
土工		式		1	レベル 2
掘削工		式		1	レベル 3
土砂掘削	土砂	m3		294	レベル 4
盛土工		m3		301	レベル 3
盛土	土砂	式		1	レベル 4
整形仕上げ工		式		1	レベル 3
法面整形 (盛土部)	レキ質土, 砂及び砂質土, 粘性土	m ²		148	レベル 4
法面工		式		1	レベル 2
作業土工		式		1	レベル 3
植生工		式		1	レベル 3
張芝工	人工芝	m ²		155	レベル 4
かご工		式		1	レベル 3
ふとんかご	階段式 高さ50cm × 幅120cm	m		36	レベル 4
暗渠排水工		式		1	レベル 3
吸水渠	呼び径50	m		11.0	レベル 4
畦畔復旧工		式		1	レベル 2

工事数量総括表

頁0 -0002

費目・工種明細など	規格 1 ・ 規格 2	単 位	数量（前回）	数量（今回）	備 考
畦畔復旧工		式		1	レベル 3
畦畔復旧		m		13	レベル 4
仮設工		式		1	レベル 1
仮設工		式		1	レベル 2
工事用道路工		式		1	レベル 3
直接工事費					
運搬費					
運搬費		式		1	レベル 2
運搬費		式		1	レベル 3
仮設材輸送		式		1	レベル 4
共通仮設費率分額					
共通仮設費計					
純工事費					
現場管理費					
工事原価					
一般管理費率分					
一般管理費計					
工事価格計					

工事数量総括表


頁0 -0003

[illegible]

計画平面図 S=1:500




背景写真は国土地理院撮影の航空写真を使用

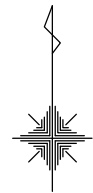


面積 (CADによる) (㎡)	
1	1846.42
2	1846.42
3	1846.42
平均面積	1846.42

掘削	18.5
床掘	0.5
埋戻	1.2
盛土	19.3

計画横断面図 S=1:100

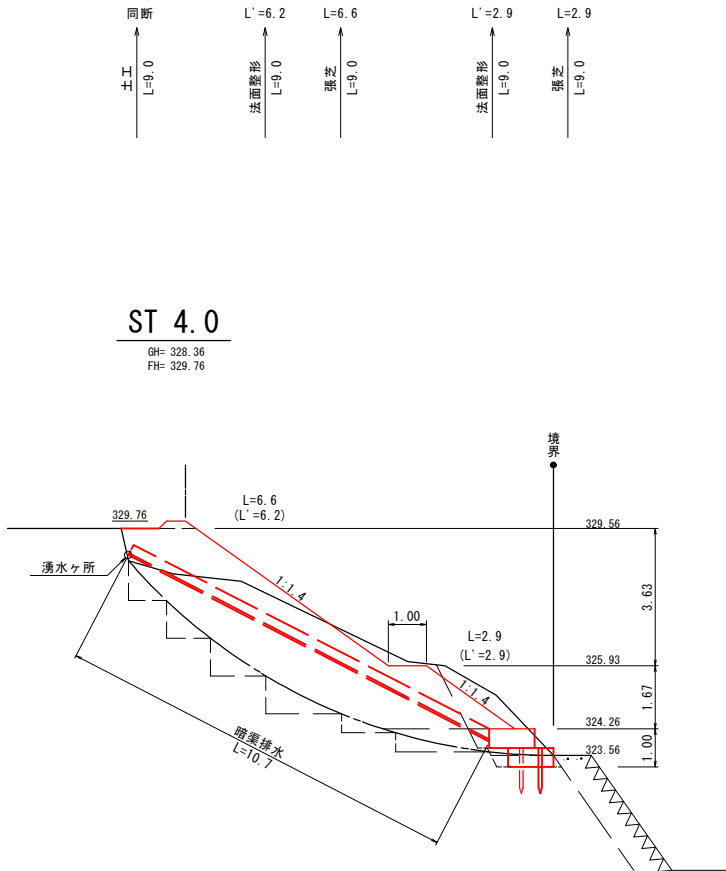


展開図 S=1:100

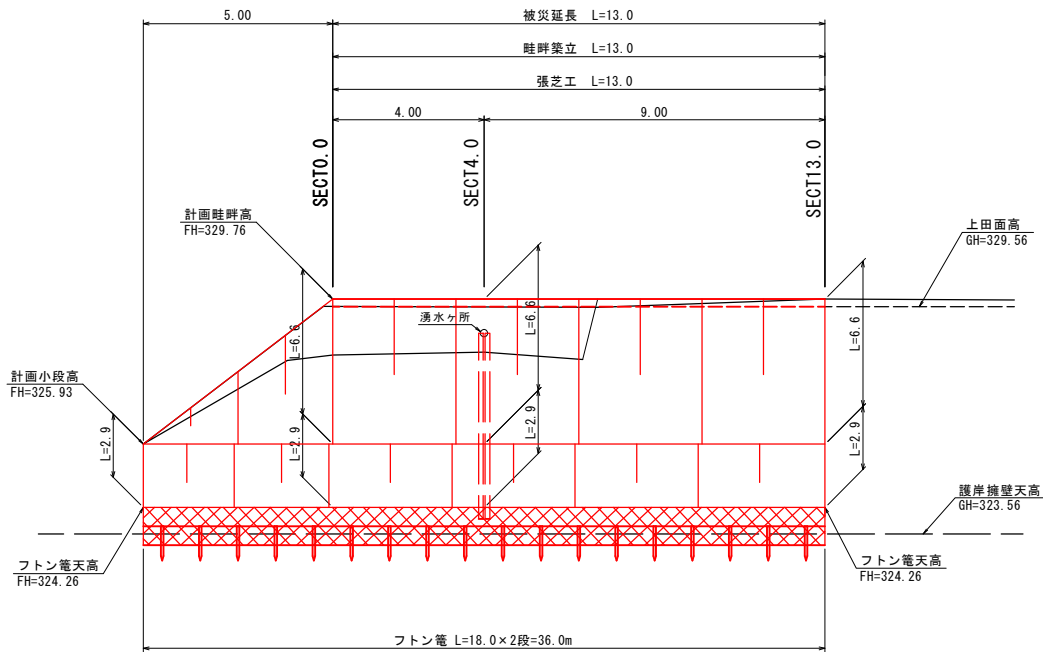

DL=320.00

DL=320.00

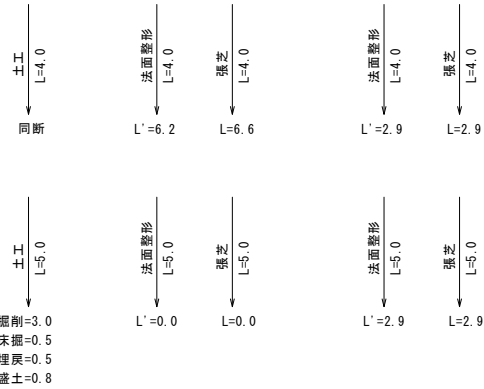

316
204

小運搬なし	
図面の名称	図面番号
7月豪雨災害 (7/5~7/7) 大和町 内坂農地 (田) 復旧計画図	1 / 2
測量	平成 年 月 日 終了
設計	
製原図	
図複写	


この図面は実際の図面を約50%に縮尺している。

構 造 図


フトン籠

縮尺=1:50

平面図

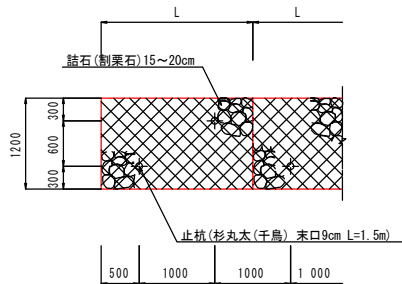


側面図

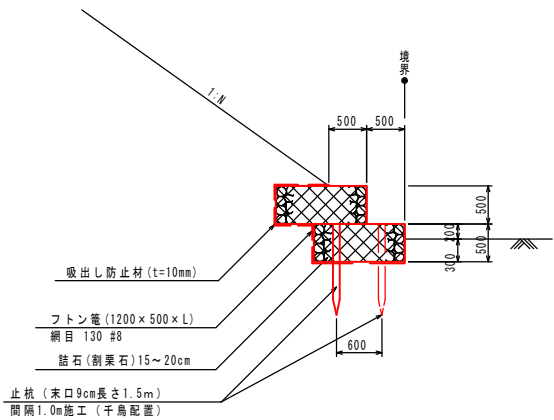


畦畔築立

縮尺=1:20

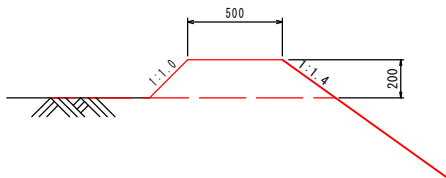

暗渠排水

縮尺=1:10

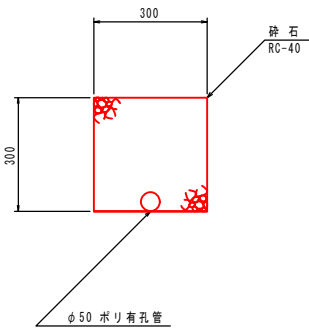


暗渠排水			
砕石 RC-40	m ³	0.88	
有孔管	m	10.0	

10m当り

仮設道路（敷鉄板）

縮尺 = 1 : 30

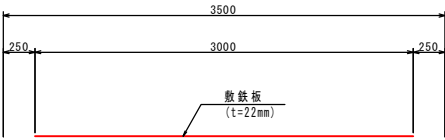

この図面は実際の図面を約50%に縮尺している。

316
204

小運搬なし

図 面 の 名 称		図面番号
7月豪雨災害（7/5~7/7） 大和町 内坂農地（田） 復旧計画図		2 2
測 量	平成 年 月 日終了	
設 計		
製 原 図		
図 複 写		

参考資料

(内坂農地災害復旧工事(316))

総括情報表

変更回数 適用単価地区 単価適用日	0 48 三原市(大和) 00-02.06.01(0)		
諸経費体系	9 公共(011015 ~)		
	当世代		前世代
諸経費工種 工事費端数区分 週休補正区分 施工地域・工事場所区分 契約保証費区分 前払支出割合区分 軽油区分 復興補正区分	01 ほ場整備工事 01 千円未満切捨 00 補正なし 00 補正なし 03 計上しない 00 補正なし 00 一般軽油使用 00 補正なし		

本工事費

内訳表

費目・工種・施工名称など		数	量	単	位	単	価	金	額	備	考
本工事費											
災害復旧工事										レベル 1	
		1		式							
土工										レベル 2	
		1		式							
掘削工										レベル 3	
		1		式							
土砂掘削 土砂										レベル 4	
		294		m3							
掘削 土砂 上記以外(小規模) 標準										00	
		294		m3						単第 0 -0001号表	
盛土工										レベル 3	
		1		式							
盛土 土砂										レベル 4	
		301		m3							
機械併用盛土（小規模土工） 築堤 振動ローラ（ハンドガイド式）										00	
		301		m3						単第 0 -0002号表	

本工事費

内訳表

費目・工種・施工名称など		数	量	単	位	単	価	金	額	備	考
	購入土砂(ほぐし) 設計CBR20以上									00	
		64		m3							
整形仕上げ工										レベル 3	
		1		式							
法面整形（盛土部） レキ質土,砂及び砂質土,粘性土										レベル 4	
		148		m ²							
法面整形 盛土部 法面締固め無し 現場制約無し レキ質土,砂及び砂質土,粘性土										00	
		148		m2						単第 0 -0006号表	
法面工										レベル 2	
		1		式							
作業土工										レベル 3	
		1		式							
床掘										レベル 4	
		9		m3							
床掘り 土砂 上記以外(小規模)										00	
		9		m3						単第 0 -0007号表	
埋戻										レベル 4	
		20		m3							

本工事費

内訳表

費目・工種・施工名称など		数	量	単	位	単	価	金	額	備	考
機械併用埋戻(小規模土工)										00	
		20		m3						単第 0 -0008号表	
植生工										レベル 3	
		1		式							
張芝工										レベル 4	
人工芝		155		m ²							
張芝工										00	
全面張	人工芝(幅 100cm程度)	155		m2						単第 0 -0011号表	
かご工										レベル 3	
		1		式							
ふとんかご										レベル 4	
階段式	高さ50cm×幅120cm	36		m							
ふとんかご										00	
設置	階段式 高さ50cm×幅120cm	36		m						単第 0 -0012号表	
止杭打込										00	
		18		本						単第 0 -0013号表	
暗渠排水工										レベル 3	
		1		式							

本工事費

内訳表

費目・工種・施工名称など	数	量	単 位	単 価	金 額	備 考
吸水渠 呼び径50	11.0	m				レベル4
暗渠排水工（吸水渠） PC50	11.0	m				00
畦畔復旧工	1	式				単第 0 -0014号表 レベル2
畦畔復旧工	1	式				レベル3
畦畔復旧	13	m				レベル4
畦畔復旧工 天端幅0.20m～0.50m程度	13	m				00
仮設工	1	式				単第 0 -0018号表 レベル1
仮設工	1	式				レベル2
工事用道路工	1	式				レベル3

本工事費

内訳表

費目・工種・施工名称など		数	量	単	位	単	価	金	額	備	考
敷鉄板										レベル4	
		67		m							
	敷鉄板設置撤去工									00	
	設置	201		m2						単第 0 -0020号表	
	敷鉄板設置撤去工									00	
敷鉄板賃料等	撤去	201		m2						単第 0 -0022号表	
	敷鉄板賃料等									レベル4	
		1		式							
	敷鉄板賃料									00	
直接工事費	22×1524×3048,802kg/枚										
	賃貸期間57日	44		枚						単第 0 -0023号表	
	運搬費										
運搬費										レベル2	
		1		式							
	運搬費									レベル3	
		1		式							

本工事費

内訳表

頁0 -0007

費目・工種・施工名称など	数	量	単 位	単 価	金 額	備 考
仮設材輸送						レベル4
	1		式			
仮設材（敷鉄板）運搬費						00
	1		式			
共通仮設費率分						
共通仮設費計						
純工事費						
現場管理費						
工事原価						
一般管理費率分						
一般管理費計						

本工事費

内訳表

頁0 -0008

[illegible]

施工単価表

掘削
土砂 上記以外(小規模)
機械構成比: 31.50%

標準
労務構成比: 57.43%

SPK19040001
材料構成比: 11.07%

単第 0 -0001号表
市場単価構成比: 0.00%

1
標準単価: 1,072.2000

m3 当り

代表機労材規格(積算地区)	構成比	単価(積算地区)	代表機労材規格(東京地区)	単価(東京地区)	備考
バックホウ(クローラ型) 標準型・排2 山積0.28/平積0.2m3	31.50%		バックホウ(クローラ型) 標準型・排2 山積0.28/平積0.2m3		MTPC00062 MTPT00062
運転手(特殊)	57.43%		運転手(特殊)		RTPC00006 RTPT00006
軽油 パトロール給油,2~4KL積載車給油	11.07%		軽油1.2号パトロール給油		TTPC00013 TTPT00013
積算単価			積算単価		EP001
A=1 土砂 F=7 標準			B=5 上記以外(小規模)		

機械併用盛土（小規模土工） 築堤

单第 0 -0002号表

1 m3 当り

振動ローラ（ハンドガイド式）

[illegible]

施工単価表

積込(ルーズ)

SPK19040007

単第 0 -0003号表

土砂

小規模(標準)

1

m3 当り

機械構成比: 31.50% 労務構成比: 57.43% 材料構成比: 11.07% 市場単価構成比: 0.00% 標準単価: 945.1700

代表機労材規格(積算地区)	構成比	単価(積算地区)	代表機労材規格(東京地区)	単価(東京地区)	備考
バックホウ(クローラ型) 標準型・排2 山積0.28/平積0.2m3	31.50%		バックホウ(クローラ型) 標準型・排2 山積0.28/平積0.2m3		MTPC00062 MTPT00062
運転手(特殊)	57.43%		運転手(特殊)		RTPC00006 RTPT00006
軽油 パトロール給油,2~4KL積載車給油	11.07%		軽油1.2号パトロール給油		TTPC00013 TTPT00013
積算単価			積算単価		EP001
A=1 土砂			B=4 小規模(標準)		

振動ローラ締固め

頁0 -0012

单第 0 -0004号表

W<1.0m

路体・築堤

100

m3

当り

[illegible]

施工単価表

頁0 -0013

振動ローラ運転 (賃料)

ハンドガイド式 0.8 ~ 1.1 t

单第 0 -0005号表

1 目 当り

[illegible]

施工単価表

頁0 -0014

法面整形
盛土部 法面締固め無し 現場制約無し
機械構成比: 14.45% 労務構成比: 73.07% 材料構成比: 12.48% 市場単価構成比: 0.00%

SPK19040030
レキ質土,砂及び砂質土,粘性土

単第 0 -0006号表
1
標準単価: 372.5900
m2 当り

代表機労材規格(積算地区)	構成比	単価(積算地区)	代表機労材規格(東京地区)	単価(東京地区)	備考
<賃>バックホウ(クローラ型) 山積0.8m3(平積0.6) 排出ガス対策型(第1,2,3次基準値)低騒音	14.45%		バックホウ クローラ型 山積0.8m3(平積0.6m3)		KTPC00018 KTPT00018
普通作業員	32.55%		普通作業員		RTPC00002 RTPT00002
運転手(特殊)	27.53%		運転手(特殊)		RTPC00006 RTPT00006
土木一般世話役	12.99%		土木一般世話役		RTPC00009 RTPT00009
軽油 パトロール給油,2~4KL積載車給油	12.48%		軽油1.2号パトロール給油		TTPC00013 TTPT00013
積算単価			積算単価		EP001
A=1 盛土部 C=2 現場制約無し E=1 全ての費用			B=2 法面締固め無し D=2 レキ質土,砂及び砂質土,粘性土		

施工単価表

床掘り
土砂 上記以外(小規模)
機械構成比: 23.22% 労務構成比: 69.53% 材料構成比: 7.25% 市場単価構成比: 0.00%

単第 0 -0007号表

1
標準単価: m3 1,898.2000 当り

代表機労材規格(積算地区)	構成比	単価(積算地区)	代表機労材規格(東京地区)	単価(東京地区)	備考
バックホウ(クローラ型) 後方超小旋回型・排2 山積0.28/平積0.2m3	23.22%		バックホウ(クローラ型) 後方超小旋回型・排2 山積0.28/平積0.2m3		MTPC00083 MTPT00083
運転手(特殊)	37.61%		運転手(特殊)		RTPC00006 RTPT00006
普通作業員	31.92%		普通作業員		RTPC00002 RTPT00002
軽油 パトロール給油,2~4KL積載車給油	7.25%		軽油1.2号パトロール給油		TTPC00013 TTPT00013
積算単価			積算単価		EP001
A=1 土砂 E=1 全ての費用			B=5 上記以外(小規模)		

施工单価表

单第 0 -0008号表

1 m3 当り

[illegible]

施工単価表

機械投入(バックホウ)
土砂

SPK19040007

単第 0 -0009号表

小規模(標準) 1 m3 当り
機械構成比: 31.50% 労務構成比: 57.43% 材料構成比: 11.07% 市場単価構成比: 0.00% 標準単価: 945.1700

代表機労材規格(積算地区)	構成比	単価(積算地区)	代表機労材規格(東京地区)	単価(東京地区)	備考
バックホウ(クローラ型) 標準型・排2 山積0.28/平積0.2m3	31.50%		バックホウ(クローラ型) 標準型・排2 山積0.28/平積0.2m3		MTPC00062 MTPT00062
運転手(特殊)	57.43%		運転手(特殊)		RTPC00006 RTPT00006
軽油 パトロール給油,2～4KL積載車給油	11.07%		軽油1.2号パトロール給油		TTPC00013 TTPT00013
積算単価			積算単価		EP001
A=1 土砂			B=4 小規模(標準)		

单第 0 -0010号表

頁0 -0018

10

m3 当り

[illegible]

施工単価表

頁0 -0019

单第 0 -0011号表

10

m2

当り

張芝工

全面張 人工芝（幅 100cm程度）

[illegible]

施工単価表

頁0 -0020

ふとんかご

設置

機械構成比: 6.67% 労務構成比: 33.54% 材料構成比: 59.79% 市場単価構成比: 0.00% 標準単価: 12,978.0000

SPK19040131

階段式 高さ50cm×幅120cm

単第 0 -0012号表

1 m 当り

代表機材規格(積算地区)	構成比	単価(積算地区)	代表機材規格(東京地区)	単価(東京地区)	備考
バックホウ(クローラ型) 標準型・排2 山積0.8/平積0.6m3	6.67%		バックホウ(クローラ型) 標準型・排2 山積0.8/平積0.6m3		MTPC00014 MTPT00014
普通作業員	18.67%		普通作業員		RTPC00002 RTPT00002
特殊作業員	5.72%		特殊作業員		RTPC00001 RTPT00001
運転手(特殊)	5.05%		運転手(特殊)		RTPC00006 RTPT00006
土木一般世話役	4.10%		土木一般世話役		RTPC00009 RTPT00009
割ぐり石 200～150mm	26.16%		詰石割栗石 150-200mm		TTPC00007 TTPT00007
角形じゃかごパネルタイプ GS-3,線径4.0(#8) 網目13cm,高さ50cm,幅120cm	24.96%		ふとんかご角形パネルタイプ GS-3線径4.0mm(#8)網目13cm,50cm×120cm		TTPC00036 TTPT00036
軽油 パトロール給油,2～4KL積載車給油	2.44%		軽油1.2号パトロール給油		TTPC00013 TTPT00013
その他(材料)			その他(材料)		EZ009

施工単価表

頁0 -0021

ふとんかご

設置

機械構成比: 6.67%

勞務構成比: 33.54%

SPK19040131
階段式 高さ50cm×幅120cm

材料構成比: 59.79%

市場単価構成比: 0.00%

单第 0 -0012号表

1
標準単価：

m	当り
12,978.0000	

[illegible]

施工単価表

頁0 -0022

止杭打込

SPK19040132

单第 0 -0013号表

1

本 当り

機械構成比:	0.00%	労務構成比:	77.35%	材料構成比:	22.65%	市場単価構成比:	0.00%	標準単価:	1,567.0000
--------	-------	--------	--------	--------	--------	----------	-------	-------	------------

[illegible]

施工単価表

頁0 -0023

暗渠排水工（吸水渠）

PC50

单第 0 -0014号表

100

m

当り

[illegible]

施工単価表

頁0 -0024

暗渠排水工（暗渠排水管布設）

暗渠排水管（定尺管）：φ50~75

单第 0 -0015号表

100

m

当り

[illegible]

暗渠排水工（被覆材投入）
碎石

頁0 -0025

碎石

[illegible]

施工単価表

頁0 -0027

哇畔復旧工

天端幅 0.20m ~ 0.50m 程度

单第 0 -0018号表

10 m 当り

[illegible]

施工単価表

頁0 -0028

バックホウ運転 (賃料)

クローラ型山積0.45m³ (平積0.35m³)

单第 0 -0019号表

1 目 当り

[illegible]

敷鉄板設置撤去工 設置

頁0 -0029

m2

当り

[illegible]

施工単価表

頁0 -0030

機-28_バックホウ運転(賃料)
クレーン付2.9t吊 山積0.8m3 排対3次

单第 0 -0021号表

1 目 当り

[illegible]

敷鉄板設置撤去工 撤去

頁0 -0031

m2

当り

[illegible]

施工単価表

頁0 -0032

敷鉄板賃料

22 × 1524 × 3048, 802kg/枚

貸貸期間57日

单第 0 -0023号表

1


枚 当り

[illegible]

316/204 内坂農地 数量総括表

[illegible]

土 量 配 分 表

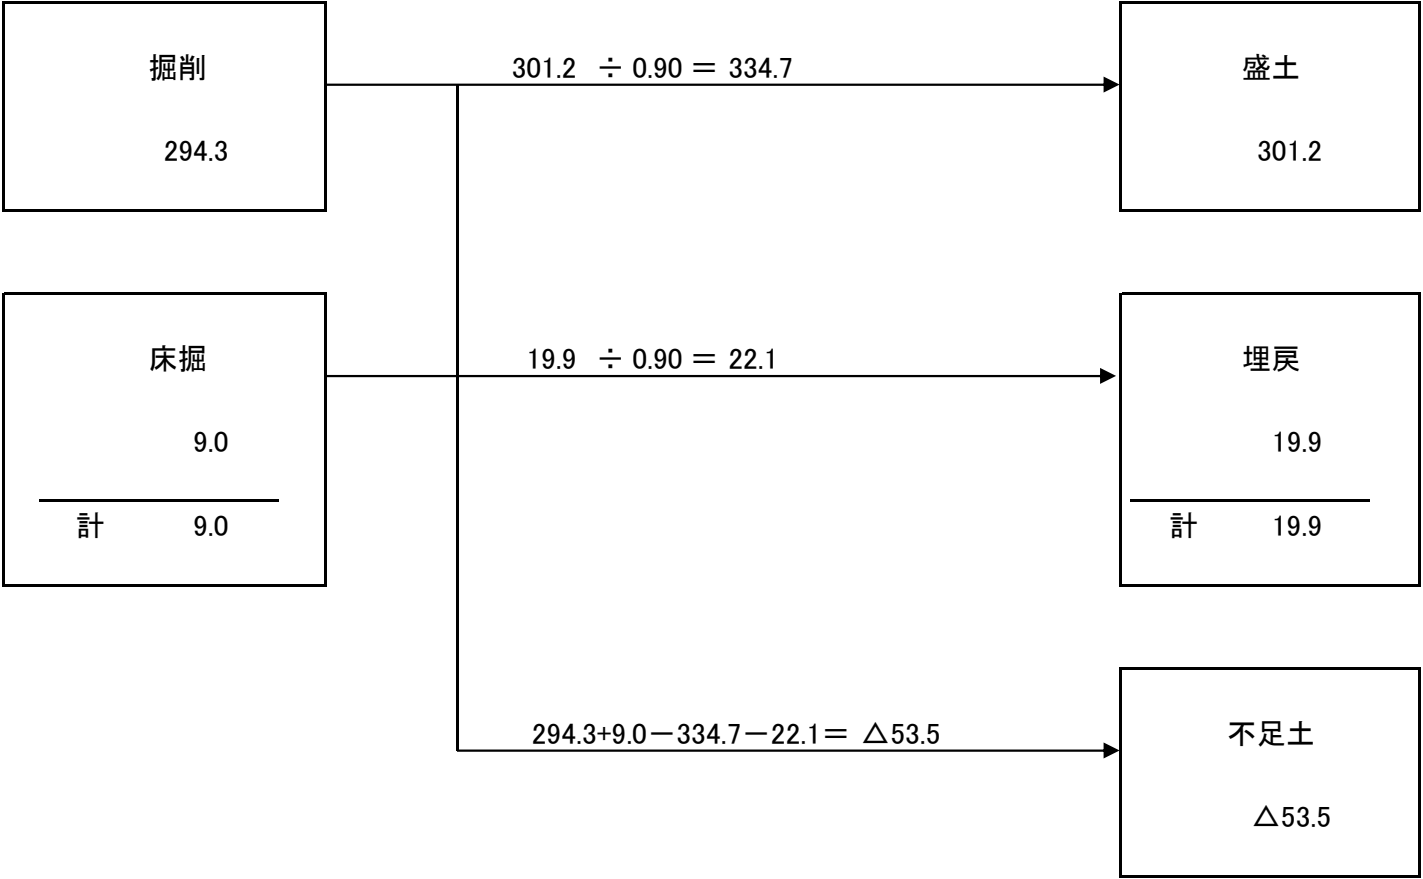

[illegible]

[illegible]

書

[illegible]

316/204 内坂農地

[illegible]

[illegible]

[illegible]



この図は、国土地理院地図を使用したものである。