

仕 様 書

三 原 市 建 設 部 災 害 復 旧 推 進 室

[illegible]

特 記 仕 様 書

第1章 総則

第1節 適用

- 1 本特記仕様書は、三原市鷺浦町須波 引地農地災害復旧工事（226）に適用する。
 - 2 本特記仕様書に記載のない事項については、次によるものとする。
 - ・土木工事共通仕様書（令和2年8月）広島版
 - ・農業土木共通仕様書（平成29年6月）広島県
- ※ 土木工事共通仕様書、農林土木共通仕様書は「広島県の調達情報」に掲載している。
<https://chotatsu.pref.hiroshima.lg.jp/>
- ・その他関連規格類

第2節 現場代理人の常駐義務の緩和

監督員等と携帯電話等で常に連絡がとれることに加え、次に掲げるいずれかの事由に該当する場合には、建設工事請負契約約款第10条第3項に規定する「現場代理人の工事現場における運営、取締り及び権限の行使に支障がなく、かつ、発注者との連絡体制が確保されると認めた場合」として取扱う。

- (1) 請負代金額が3,500万円（建築一式工事にあつては、7,000万円）未満
- (2) 契約締結後、現場事務所の設置、資機材の搬入又は仮設工事等が開始されるまでの期間
- (3) 建設工事請負契約約款第20条第1項又は第2項の規定により、工事の全部の施工を一時中止している期間
- (4) 橋梁、ポンプ、ゲート、エレベーター等の工場製作を含む工事であつて、工場製作のみが行われている期間
- (5) 前3号に掲げる期間のほか、工事現場において作業等が行われていない期間
- (6) その他、特に発注者が認めた期間

第3節 現場代理人等の兼務

受注者は、三原市が定める「現場代理人及び主任技術者の制度の変更について（令和2年1月6日）」により、現場における現場代理人又は技術者等との兼務を発注者に申請することができる。

<https://www.city.mihara.hiroshima.jp/uploaded/attachment/67063.pdf>

第2章 施工条件

第1節 用地

現場の復旧
原形復旧とする。

第2節 施工管理

受注者は、各施工箇所ごとに以下の項目を実施すること。

- (1) 起工測量の実施
 - 排土面積：施工箇所の面積を実測により確認すること。
 - 排土厚：レベル測量により、排土天端と田面天端を実測により確認すること。測定頻度は10a当り5箇所以上とする。
- (2) 施工中の確認
 - 排土量は、搬出車両台数等により管理すること。

第3節 建設副産物

1 建設発生土（搬出）（建設発生土リサイクルプラント、建設発生土受入地又は建設発生土受入地（一時たい積））

当該工事により発生する建設発生土は、公の関与する埋立地、建設発生土処分先一覧表に掲載されている建設発生土リサイクルプラント、建設発生土受入地、又は建設発生土受入地（一時たい積）のいずれかに搬出するものとする。

また、搬出先として、運搬費と受入費（平日の受入費用）の合計が最も経済的になる建設発生土リサイクルプラント、建設発生土受入地、又は建設発生土受入地（一時たい積）を見込んでいる。したがって、正当な理由がある場合を除き残土処分に要する費用（単価）は変更しない。

なお、工事発注後に明らかになったやむを得ない事情により、建設発生土処分先一覧表に掲載されている建設発生土リサイクルプラント、建設発生土受入地、又は建設発生土受入地（一時たい積）への搬出が困難となった場合は、発注者と受注者が協議するものとする。

2 産業廃棄物の場外保管

当該工事により発生する産業廃棄物を事業場の外（建設工事現場以外の場所）において300m²以上の面積で保管する場合には、保管場所を所管する都道府県知事又は政令市長に事前の届出を行うこと。また、届出事項を変更する場合は事前に変更届を、保管をやめたときは30日以内に廃止届を提出すること。

ただし、産業廃棄物処理業等の許可施設における保管は届出対象外とする。

3 産業廃棄物（搬出）

受注者は、流木等を現場外搬出する場合は、産業廃棄物処理計画書を提出し監督員の承諾を得た後に処理しなければならない。

産業廃棄物処理計画書には、次の関係書類を添付しなければならない。

産業廃棄物処理委託契約書（写）

処理業者の許可証（写）

積込・保管施設、中間処理施設、最終処分場までの運搬経路地図及び写真

受注者は、産業廃棄物管理票（マニフェスト）により、適正に処理されていることを確認するとともに、産業廃棄物処理状況のわかる写真とともに、施工管理資料として提出しなければならない。

また、受注者は平均的な大きさの流木の直径、長さを撮影し、施工管理資料として提出しなければならない。

第4節 その他

1 工事用機資材の仮置き

受注者が責任を持って確保すること。

2 工事保険等

受注者は、本工事において第三者に与えた損害を補填する保険又はその他必要にする建設工事に関連する保険等に参加しなければならない。また、加入した保険等については、保険証券の写し（保険以外の場合はそれに代わるもの）を監督員に提出すること。

なお、加入に必要な保険料等は、設計で現場管理費に見込んでいる。

第3章 その他

本特記仕様書及び設計図書に明示していない事項または、その内容に疑義が生じた場合は、監督員の指示を受けること。

工事数量総括表

頁0 -0027

費目・工種明細など	規格1・規格2	単 位	数量（前回）	数量（今回）	備 考
本工事費					
災害復旧工事（A箇所）		式		1	レベル1
土工		式		1	レベル2
掘削工		式		1	レベル3
土砂掘削	土砂	m3		11	レベル4
盛土工		m3		17	レベル3
盛土	土砂	式		1	レベル4
不足土		式		1	レベル3
不足土		式		1	レベル4
石・ブロック積工		式		1	レベル2
作業土工		式		1	レベル3
整形仕上げ工		式		1	レベル3
法面荒仕上（掘削部）	レキ質土,砂及び砂質土,粘性土	m ²		15	レベル4
コンクリートブロック工		式		1	レベル3
コンクリートブロック基礎	18N-8-40BB	m		12	レベル4
コンクリートブロック積み	間知ブロック150kg/個未満	m ²		24	レベル4
裏込材	RC-40	m3		12	レベル4
すりつけ工		式		1	レベル3

工事数量総括表

頁0 -0028





費目・工種明細など		規格1・規格2	単 位	数量（前回）	数量（今回）	備 考
石積		練積 現場発生材	m ²		4	レベル4
災害復旧工事（B箇所）			式		1	レベル1
土工			式		1	レベル2
盛土工			m3		94	レベル3
盛土		土砂	式		1	レベル4
不足土			式		1	レベル3
不足土			式		1	レベル4
法面工			式		1	レベル2
法留工			式		1	レベル3
一本胴木		H=3.0m	m		14	レベル4
直接工事費						
運搬費						
運搬費			式		1	レベル2
運搬費			式		1	レベル3
自動車航送船使用料			式		1	レベル4
共通仮設費率分額						
共通仮設費計						
純工事費						

工事数量総括表

頁0 -0029

[illegible]


平面图 S=1:500

 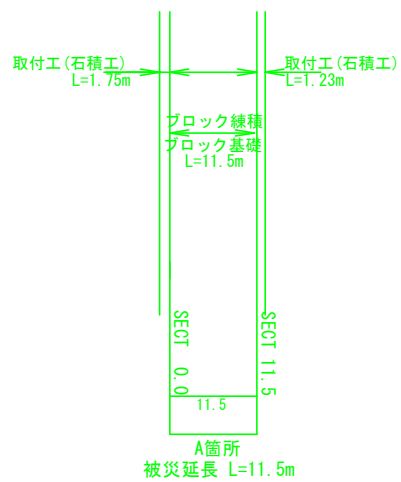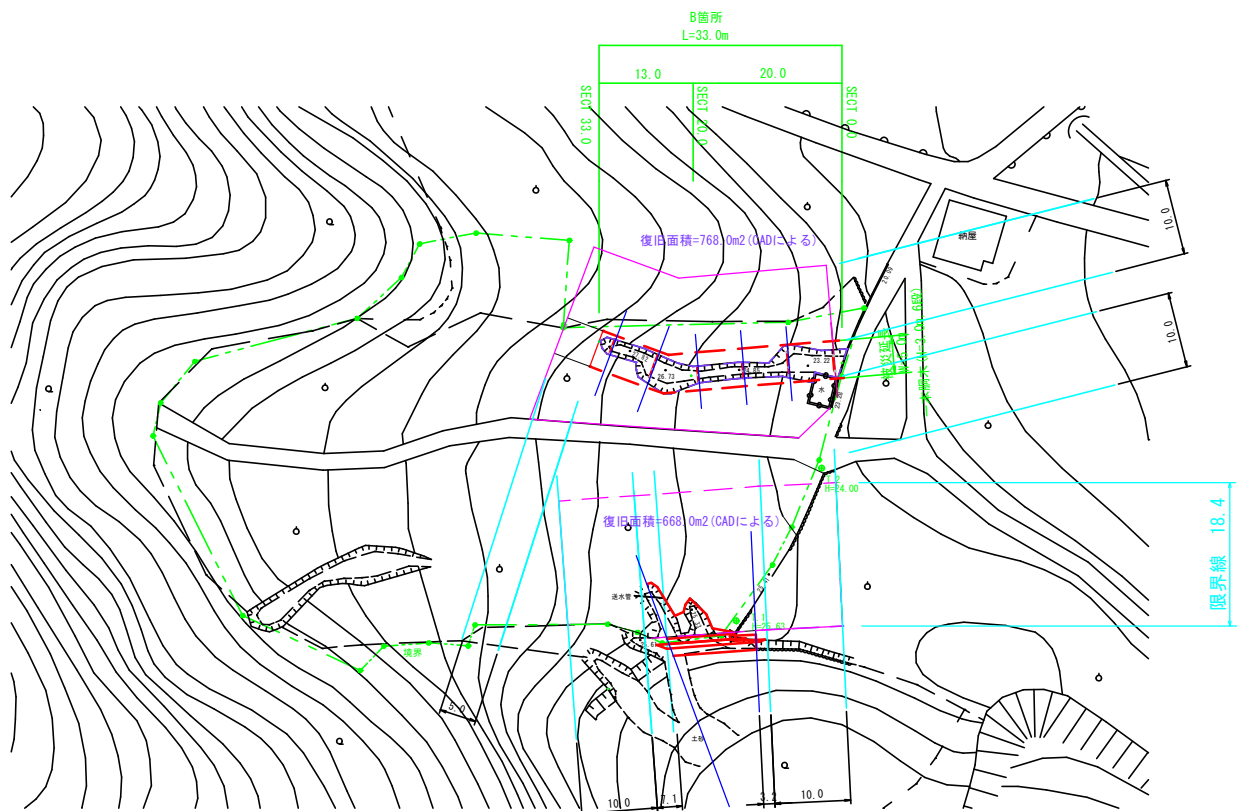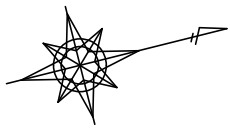

SECT11.5

GH=24.80
FH=24.80

掘	削	1.2
床	掘	0.8
埋	戻	0.3
盛	土	0.1
SL1: 法面整形		---
裏面整形		1.2

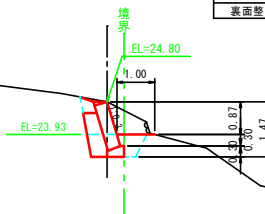


D=11.500


SECT0.0

GH=24.52
FH=25.87


掘	剂	0.7
床	掘	0.9
埋	戻	0.3
盛	土	2.9
SL1:法面整形		0.0
裏面整形		1.4

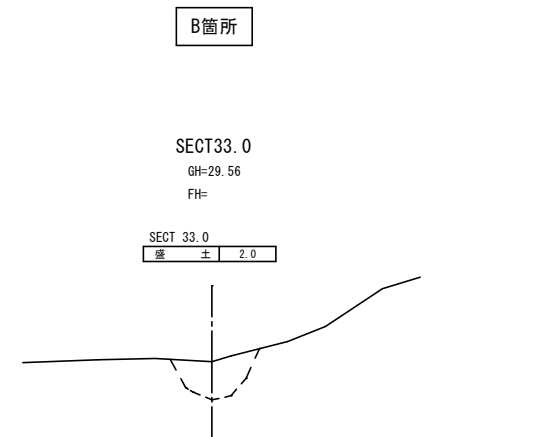

DL=25.00

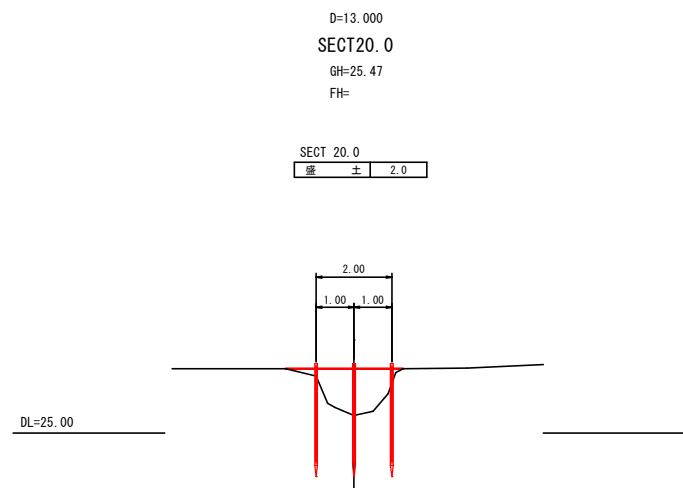


DL=25.00

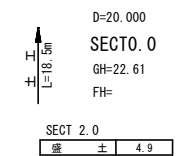

SECT 2.0

盛	土
---	---

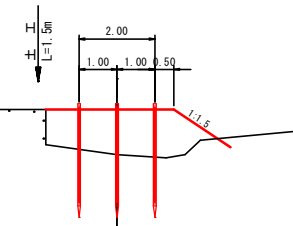

SECT 0.0

盛	土
---	---

226


204

小運搬なし


図 面 の 名 称		図面番号
平成30年7月5日～7日発生 平成30年7月豪雨災害 三原市 引地農地(畑)		1 2
測 量		令和 年 月 日終了
設 計		
製 図	原 図	
	複 写	

※この図面は実際の図面を50%縮小して印刷している

縦断図

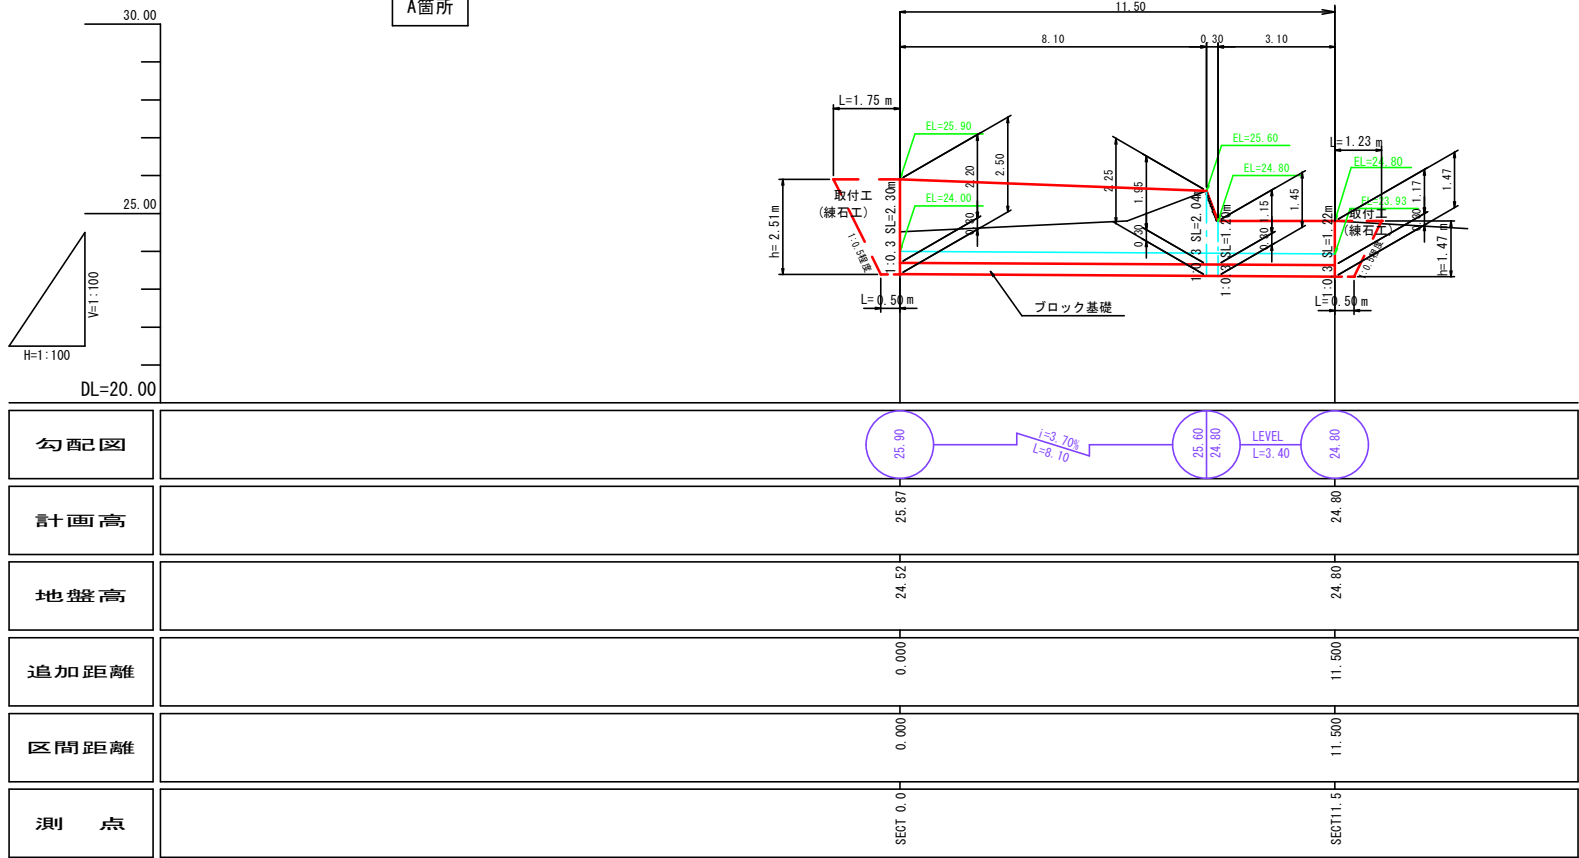


構造図

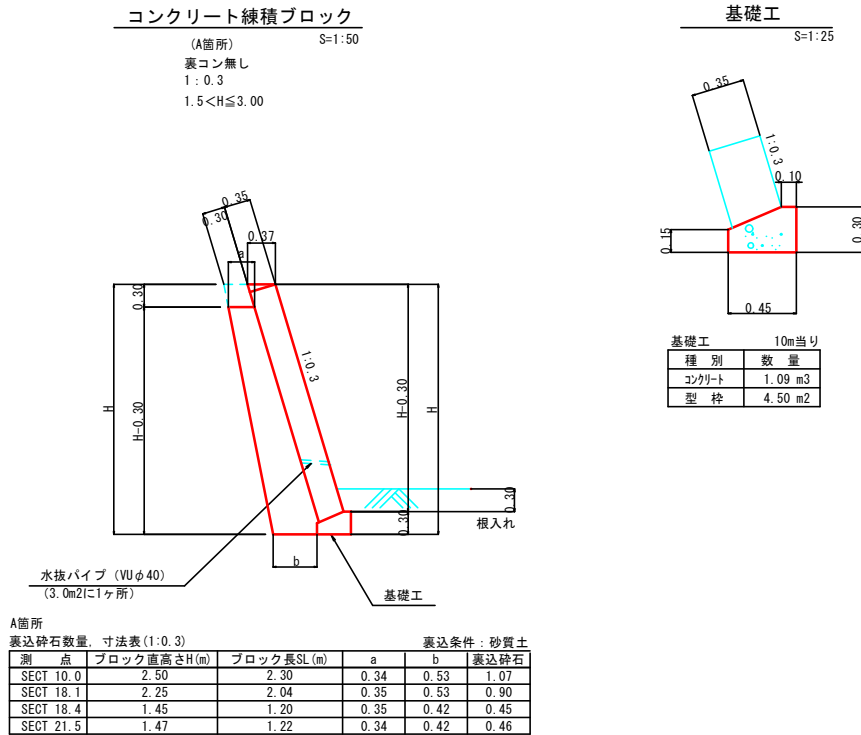

一本胴木

S=1:50

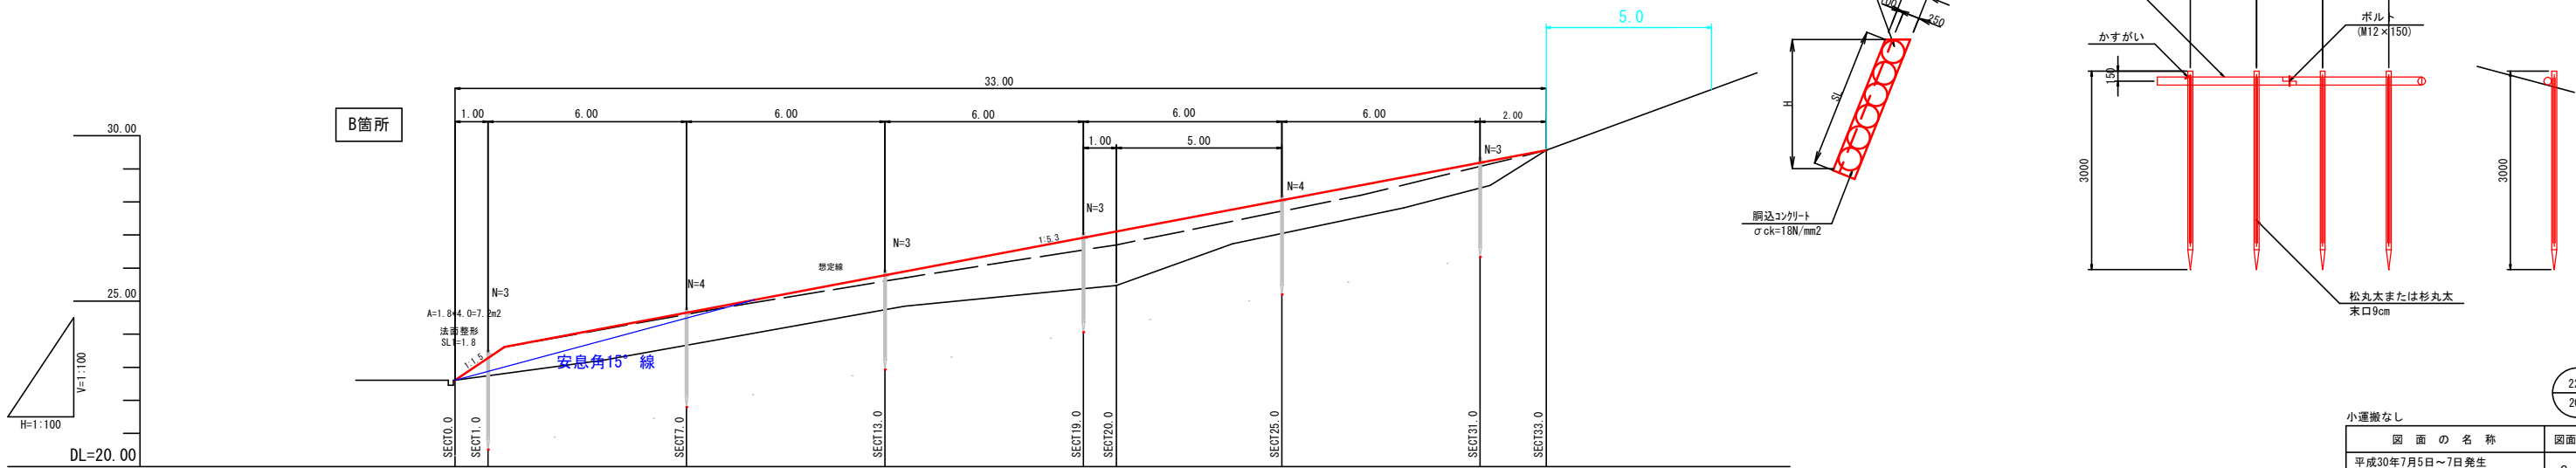

小運搬なし

図面の名称		図面番号
平成30年7月5日～7日発生 平成30年7月豪雨災害 三原市 引地農地 (畑)		2 2
測量	令和 年 月 日終了	
設計		
製図		
原図		
複写		

※この図面は実際の図面を50%縮小して印刷している

参考資料

(引地農地災害復旧工事(226))

総括情報表

変更回数 適用単価地区 単価適用日	0 60 三原市(佐木島) 00-02.06.01(0)		
諸経費体系	9 公共(011015～)		
	当世代		前世代
諸経費工種 工事費端数区分 週休補正区分 施工地域・工事場所区分 契約保証費区分 前払支出割合区分 軽油区分 復興補正区分	01 ほ場整備工事 01 千円未満切捨 00 補正なし 00 補正なし 03 計上しない 00 補正なし 00 一般軽油使用 00 補正なし		

本工事費

内訳表

	費目・工種・施工名称など	数	量	単	位	単	価	金	額	備	考
本工事費											
	災害復旧工事（A箇所）									レベル1	
		1			式						
土工										レベル2	
		1			式						
掘削工										レベル3	
		1			式						
土砂掘削										レベル4	
土砂		11			m3						
	掘削 土砂 上記以外(小規模)									00	
	標準以外	11			m3					単第 0 -0001号表	
盛土工										レベル3	
		1			式						
盛土										レベル4	
土砂		17			m3						
	機械併用盛土(小規模土工)									00	
		17			m3					単第 0 -0002号表	

本工事費

内訳表

頁0 -0003

費目・工種・施工名称など	数	量	単 位	単 価	金 額	備 考
不足土						レベル3
	1		式			
不足土						レベル4
	2		m3			
土砂等運搬 小規模 土砂(岩塊・玉石混り土含む) DID区間有り 距離4.5km以下(3.5km超)	2		m3			00 単第 0 -0005号表
購入土砂						00
	3		m3			
石・ブロック積工						レベル2
	1		式			
作業土工						レベル3
	1		式			
床掘						レベル4
	10		m3			
床掘り 土砂 上記以外(小規模)						00
	10		m3			単第 0 -0006号表
埋戻						レベル4
	4		m3			

本工事費

内訳表

頁0 -0004

費目・工種・施工名称など	数	量	単 位	単 価	金 額	備 考
機械併用埋戻(小規模土工)						00
	4	m3				単第 0 -0007号表
整形仕上げ工						レベル 3
	1	式				
法面荒仕上(掘削部) レキ質土,砂及び砂質土,粘性土						レベル 4
	15	m ²				
人力荒仕上げ(整形工) 土砂						00
	15	m2				単第 0 -0008号表
コンクリートブロック工						レベル 3
	1	式				
コンクリートブロック基礎 18N-8-40BB						レベル 4
	12	m				
ブロック基礎工 A 3 0 0－B 4 5 0 (盛土用)						00
	12	m				単第 0 -0009号表
コンクリートブロック積み 間知ブロック150kg/個未満						レベル 4
	24	m ²				
コンクリートブロック積工						00
	24	m2				単第 0 -0012号表

本工事費

内訳表

頁0 -0005

費目・工種・施工名称など	数	量	単 位	単 価	金 額	備 考
裏込材 RC-40						レベル4
	12		m3			
裏込工（ブロック積・ブロック張） ブロック積 再生クラッシャーラン（RC-40）						00
	12		m3			単第 0 -0013号表
すりつけ工						レベル3
	1		式			
石積 練積 現場発生材						レベル4
	4		m²			
石積工（現場発生材）						00
	4		m²			単第 0 -0014号表
災害復旧工事（B箇所）						レベル1
	1		式			
土工						レベル2
	1		式			
盛土工						レベル3
	1		式			
盛土 土砂						レベル4
	94		m3			

本工事費

内訳表

頁0 -0006

[illegible]

本工事費

内訳表

頁0 -0007

	費目・工種・施工名称など	数 量	単 位	単 価	金 額	備 考
直接工事費						
運搬費						
運搬費		1	式			レベル2
運搬費		1	式			レベル3
自動車航送船使用料		1	式			レベル4
	フェリー代（購入土） DT2t 三原港～鷺港	1	式			00
共通仮設费率 分額						
共通仮設費計						
純工事費						

本工事費

内訳表

	費目・工種・施工名称など	数	量	単 位	単 価	金 額	備 考
現場管理費							
工事原価							
一般管理費率分							
一般管理費計							
工事価格計							
消費税相当額計							
請負工事費計							

施工単価表

掘削
土砂 上記以外(小規模)
機械構成比: 24.57%

SPK19040001
標準以外
労務構成比: 67.61%

材料構成比: 7.82%

市場単価構成比: 0.00%

単第 0 -0001号表

1
標準単価: m3 2,249.8000
当り

代表機労材規格(積算地区)	構成比	単価(積算地区)	代表機労材規格(東京地区)	単価(東京地区)	備考
小型バックホウ(クローラ型) 標準型・排2 山積0.13/平積0.10m3	24.57%		小型バックホウ(クローラ型) 標準型・排2 山積0.13/平積0.10m3		MTPC00077 MTPT00077
運転手(特殊)	67.61%		運転手(特殊)		RTPC00006 RTPT00006
軽油 パトロール給油,2~4KL積載車給油	7.82%		軽油1.2号パトロール給油		TTPC00013 TTPT00013
積算単価			積算単価		EP001
A=1 F=8 土砂 標準以外			B=5 上記以外(小規模)		

機械併用盛土(小規模土工)

施工単価表

单第 0 -0002号表

頁0 -0010

1 m3 当り

[illegible]

施工単価表

機械投入(バックホウ)
土砂
機械構成比: 24.57% 労務構成比: 67.61% 材料構成比: 7.82% 市場単価構成比: 0.00%
SPK19040007 小規模(標準以外) 単第 0 -0003号表 1 m3 当り
標準単価: 1,534.7000

代表機労材規格(積算地区)	構成比	単価(積算地区)	代表機労材規格(東京地区)	単価(東京地区)	備考
小型バックホウ(クローラ型) 標準型・排2 山積0.13/平積0.10m3	24.57%		小型バックホウ(クローラ型) 標準型・排2 山積0.13/平積0.10m3		MTPC00077 MTPT00077
運転手(特殊)	67.61%		運転手(特殊)		RTPC00006 RTPT00006
軽油 パトロール給油,2~4KL積載車給油	7.82%		軽油1.2号パトロール給油		TTPC00013 TTPT00013
積算単価			積算単価		EP001
A=1 土砂			B=5 小規模(標準以外)		

埋戻(人力)
砂・砂質土

10

m3 当り

[illegible]

施工単価表

頁0 -0013

土砂等運搬

SPK19040002

単第 0 -0005号表

小規模 土砂(岩塊・玉石混り土含む)

DID区間有り 距離4.5km以下(3.5km超)

1

m3 当り

機械構成比: 20.75% 労務構成比:

69.90%

材料構成比: 9.35%

市場単価構成比: 0.00%

標準単価:

2,704.4000

代表機材規格(積算地区)	構成比	単価(積算地区)	代表機材規格(東京地区)	単価(東京地区)	備考
ダンプトラック[オンロード・ディーゼル] 2t積級 (タイヤ損耗費及び補修費(良好)を含む)	20.75%		ダンプトラック[オンロード・ディーゼル] 2t積級 (タイヤ損耗費及び補修費(良好)を含む)		MTPC00016T1 MTPT00016T1
運転手(一般)	69.90%		運転手(一般)		RTPC00007 RTPT00007
軽油 パトロール給油,2~4KL積載車給油	9.35%		軽油1.2号パトロール給油		TTPC00013 TTPT00013
積算単価			積算単価		EP001
A=2 小規模 C=1 土砂(岩塊・玉石混り土含む) F=22 距離4.5km以下(3.5km超)			B=6 バックホウ山積0.13m3(平積0.1m3) D=2 DID区間有り		

施工単価表

床掘り
土砂 上記以外(小規模)
機械構成比: 23.22% 労務構成比: 69.53% 材料構成比: 7.25% 市場単価構成比: 0.00%

単第 0 -0006号表

1
標準単価: m3 当り
1,898.2000

代表機労材規格(積算地区)	構成比	単価(積算地区)	代表機労材規格(東京地区)	単価(東京地区)	備考
バックホウ(クローラ型) 後方超小旋回型・排2 山積0.28/平積0.2m3	23.22%		バックホウ(クローラ型) 後方超小旋回型・排2 山積0.28/平積0.2m3		MTPC00083 MTPT00083
運転手(特殊)	37.61%		運転手(特殊)		RTPC00006 RTPT00006
普通作業員	31.92%		普通作業員		RTPC00002 RTPT00002
軽油 パトロール給油,2~4KL積載車給油	7.25%		軽油1.2号パトロール給油		TTPC00013 TTPT00013
積算単価			積算単価		EP001
A=1 土砂 E=1 全ての費用			B=5 上記以外(小規模)		

機械併用埋戻(小規模土工)

施工単価表

单第 0 -0007号表

頁0 -0015

1 m3 当り

[illegible]

人力荒仕上げ（整形工）
土砂

頁0 -0016

10

m2

当り

[illegible]

单第 0 -0009号表

頁0 -0017

A300-B450 (盛土用)

10 Ⅲ 当り

[illegible]

施工単価表

頁0 -0018

コンクリート

SPK19040150

単第 0 -0010号表

小型構造物 18-8-40BB

人力打設

1

m3 当り

機械構成比: 0.00%

労務構成比:

44.60%

材料構成比:

55.40%

市場単価構成比:

0.00%

標準単価:

26,609.0000

代表機労材規格(積算地区)	構成比	単価(積算地区)	代表機労材規格(東京地区)	単価(東京地区)	備考
普通作業員	25.35%		普通作業員		RTPC00002 RTPT00002
特殊作業員	8.71%		特殊作業員		RTPC00001 RTPT00001
土木一般世話役	8.27%		土木一般世話役		RTPC00009 RTPT00009
その他(労務)			その他(労務)		ER009
レディーミクストコンクリート指定品 呼び強度18,スランプ8,粗骨材40 W/C(60%),種別(高炉)	55.40%		生コンクリート 高炉 24-12-25(20) W/C 55%		TTPCD0010 TTPT00343
積算単価			積算単価		E9999
A=2 小型構造物 C=2 18-8-40BB H=2 現場内小運搬無し K=1 全ての費用			B=3 人力打設 F=2 一般養生 J=1 -		

施工単価表

型枠
一般型枠
機械構成比: 0.00%

SPK19040152

単第 0 -0011号表

小型構造物
労務構成比: 100.00%

材料構成比: 0.00%

市場単価構成比: 0.00%

1
標準単価: 7,449.4000

m2 当り

代表機労材規格(積算地区)		構成比	単価(積算地区)	代表機労材規格(東京地区)		単価(東京地区)	備考
型わく工		45.50%		型わく工			RTPC00010 RTPT00010
普通作業員		30.09%		普通作業員			RTPC00002 RTPT00002
土木一般世話役		11.37%		土木一般世話役			RTPC00009 RTPT00009
その他(労務)				その他(労務)			ER009
積算単価				積算単価			EP001
A=1 C=1	一般型枠 全ての費用			B=2	小型構造物		

施工単価表

頁0 -0020

m2 当り

[illegible]

裏込工（ブロック積・ブロック張）
ブロック積

10

m3 当り

再生クラッシャーラン (RC-40)

[illegible]

石積工（現場発生材）

施 工 単 価 表

単第 0 -0014号表

頁0 -0022

10 m² 当り

名 称 ・ 規 格 な ど	数 量	単 位	単 価	金 額	備 考
土木一般世話役	0.54	人			
石工	0.86	人			
普通作業員	1.0	人			
機-28_バックホウ運転(賃料) クレーン付2.9t吊 山積0.45m3 排対1次	0.65	日			単第 0-0015号表
特殊作業員	0.15	人			
普通作業員	0.21	人			
レディーミクストコンクリート指定品 呼び強度18,スランプ8,粗骨材40 W/C(60%),種別(高炉)	1.37	m3			
雑材料	12	%			
諸雑費	1	式			
合計	10	m ²			
単位当り	1	m ²			

单第 0 -0015号表

頁0 -0023

1 目 当 り

[illegible]

頁0 -0024

10 m 当り

[illegible]

木杭打込み（機械）

施 工 単 価 表

単第 0 -0017号表

頁0 -0025

100 本 当り

名 称 ・ 規 格 な ど	数 量	単 位	単 価	金 額	備 考
土木一般世話役	3.13	人			1*3.13
普通作業員	6.26	人			2*3.13
木杭	100	本			
大型ブレーカ運転 油圧式 600～800kg級 ｸｰﾗ型山積0.45m3 排出ガス対策型1次基準	3.13	日			単第 0-0018号表 1*3.13
諸雑費	3	%			
合計	100	本			
単位当り	1	本			
A=690 木杭単価（円/本）			B=2 排出ガス対策型1次基準		

施工単価表

頁0 -0026

大型ブレーカ運転

単第 0 -0018号表

油圧式 600～800kg級

ｸﾛｰﾗ型山積0.45m3

排出ガス対策型1次基準

1


日 当り

名 称 ・ 規 格 な ど	数 量	単 位	単 価	金 額	備 考
軽油 パトロール給油,2～4KL積載車給油	40.00	L			
運転手(特殊)	1.00	人			
大型ブレーカ(ベースマシン含まず) 油圧式 質量600～800kg級	1.10	供用日			
バックホウ(ｸﾛｰﾗ型) 標準型・排1 山積0.45/平積0.35m3	1.10	供用日			
諸雑費	1	式			
＊＊単位当り＊＊	1	日			
A=2 油圧式 600～800kg級 C=1 ｸﾛｰﾗ型[標準型] 山積0.45m3 (平積0.35m3) E=40 軽油消費量 (L／日) G=1.1 大型ブレーカ損料数量 (供用日／日)			B=1 D=1 運転労務数量 (人／日) F=1.1 バックホウ損料数量 (供用日／日) H=2 排出ガス対策型1次基準		

(A箇所)

[illegible]

土 量 配 分 表

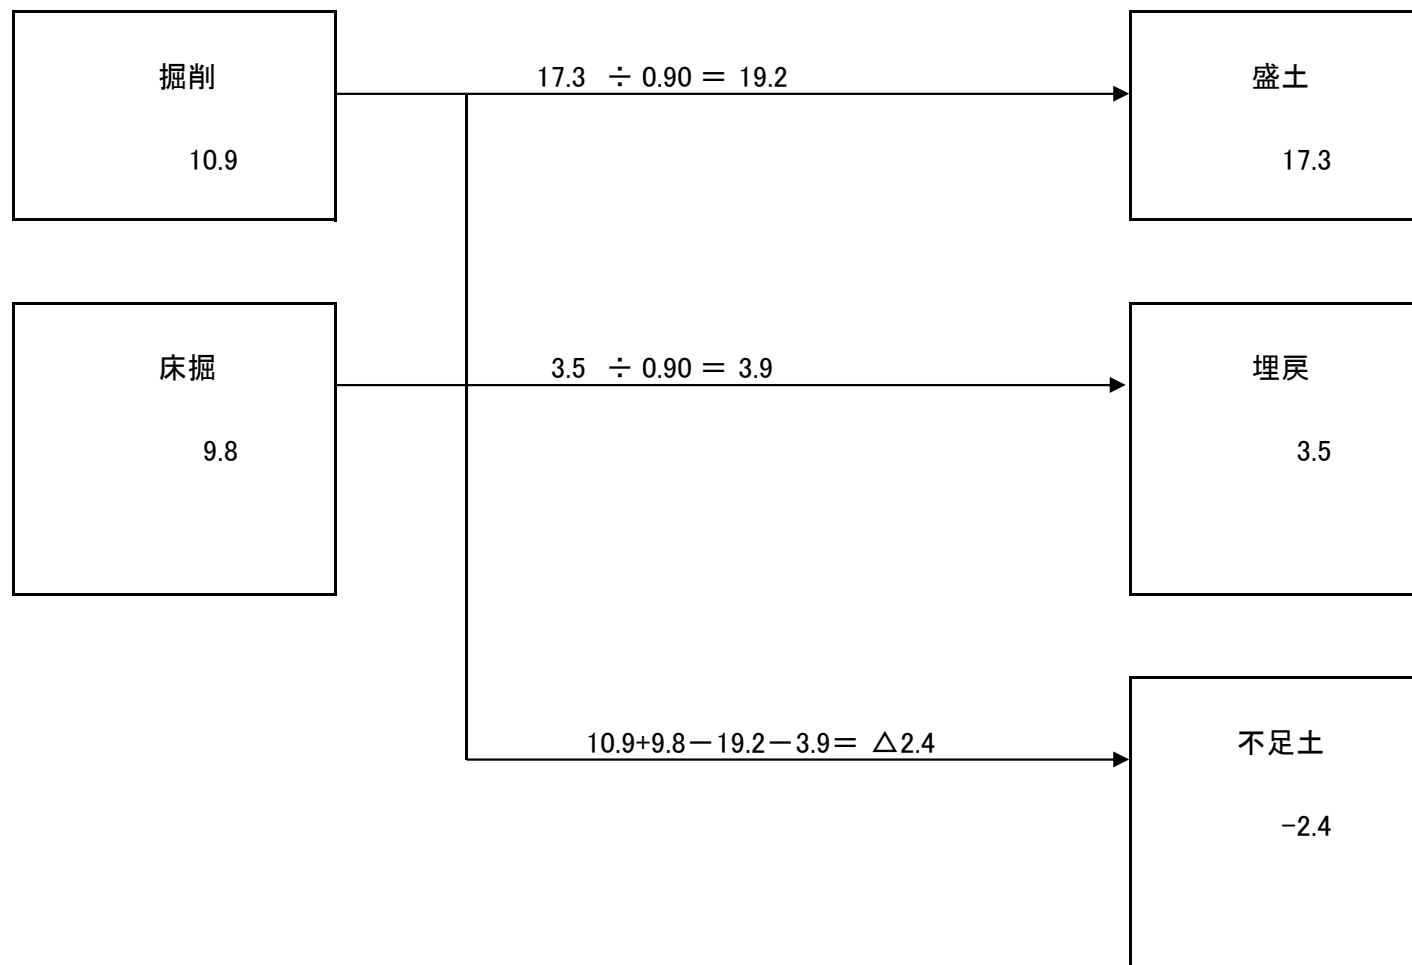

[illegible]

226_引地農地
(A箇所)

各種数量計算書

226_引地農地
(A箇所)

[illegible]

[illegible]

226_引地農地
(A箇所)


[illegible]

[illegible]

[illegible]

226_引地農地
(A箇所)

土 量 配 分 表

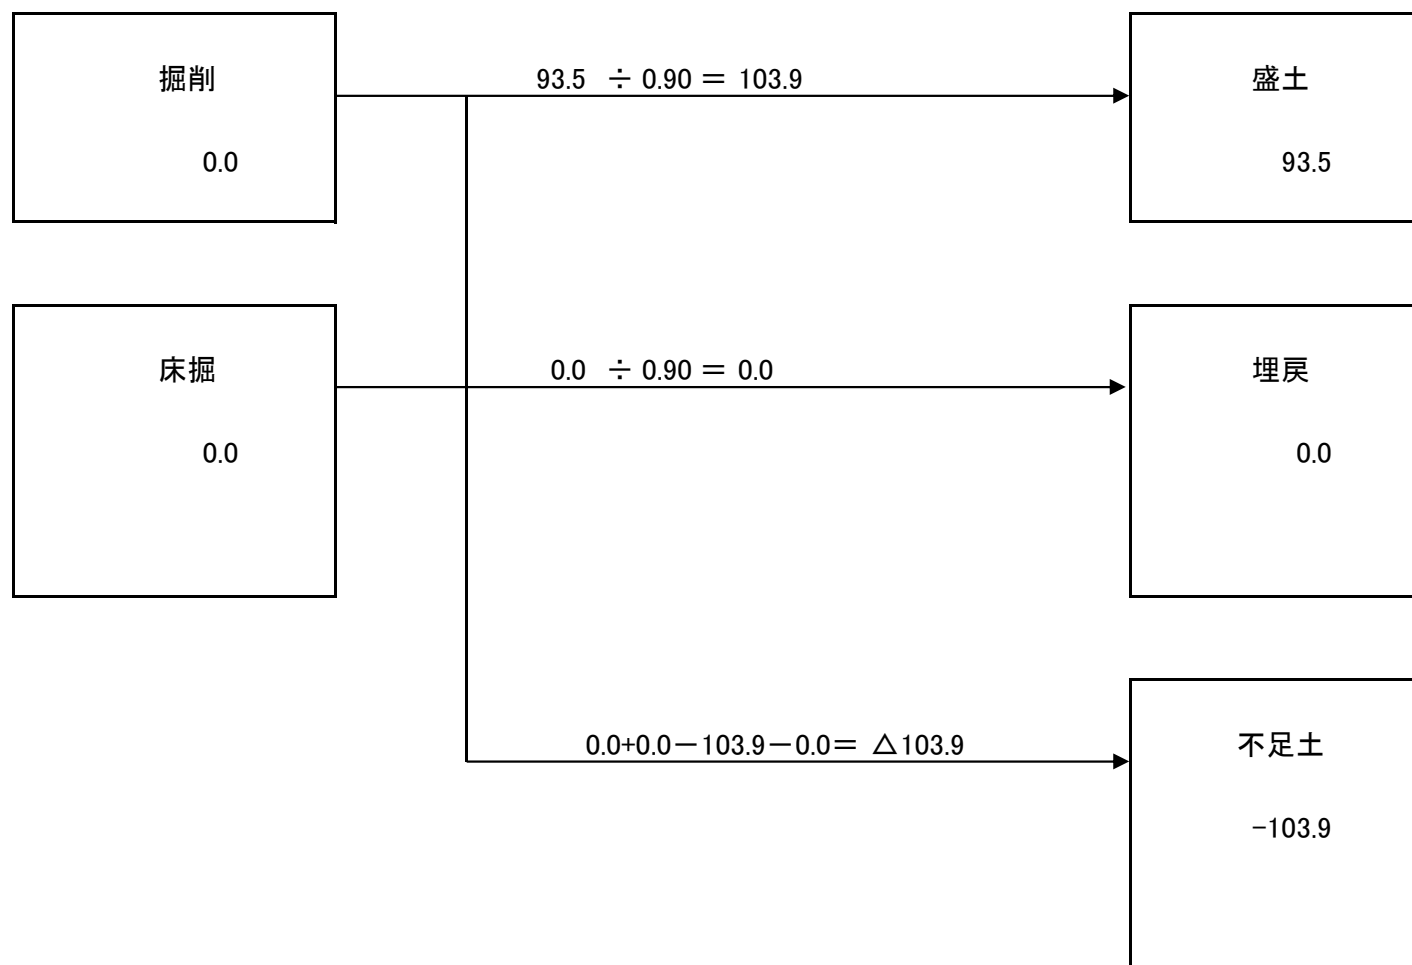

[illegible]

226_引地農地
(B箇所)

[illegible]

226_引地農地
(B箇所)

位置図

34.35709203

133.1098615



この図は、国土地理院地図を使用したものである。