


工 事 仕 様 書

工 事 名 称	本郷支所照明器具改修工事
工 事 場 所	三原市本郷南六丁目
工 事 内 容	本工事は、本郷支所の照明器具の取替を行うものである。 照明器具取替 52 台 その他補修 一式
準 則	本設計書、仕様書による他は公共建築工事標準仕様書（電気設備工事編）（国土交通省大臣官房官庁営繕部監修）平成 3 1 年版に基づき施工する。
疑 義 変 更	本設計図書は、設計の大意を示すものであり、詳細部等について技術的必要事項は明記なくとも完全に施工すること。 施工に際して疑義を生じた場合、または軽微な変更を必要とする場合には、速やかに係員と協議し、係員の指示により施工すること。 ただし、これらに於いて請負金額の増減はなきものとする。
提 出 書 類	係員の指示する書類は、遅滞なく提出すること。 本工事に使用する機器、材料等は、係員の指示により見本品、カタログ等を提出し、承認を受けること。 現況写真・施工写真・完成写真を提出する事。
一 般 事 項	官公庁その他への手続きは、受注者の負担で遅滞なく行うこと。 施工箇所周囲に対する養生・清掃については十分にこれを行うこと。 工事による周辺への影響を最小限に留めるよう鋭意努力をすること。
工 期	本工事は、契約締結後、令和 2 年 1 2 月 2 4 日までを工期とする。 ただし、検査期間として 1 3 日間を見込んでいる。
そ の 他	工事中、第三者への安全対策を十分に講ずること。 撤去した照明器具については係員の指示により処分を行うこと。 以下の設計図面は、A 2 版を A3 版に縮小している。（縮小率 7 1 %）

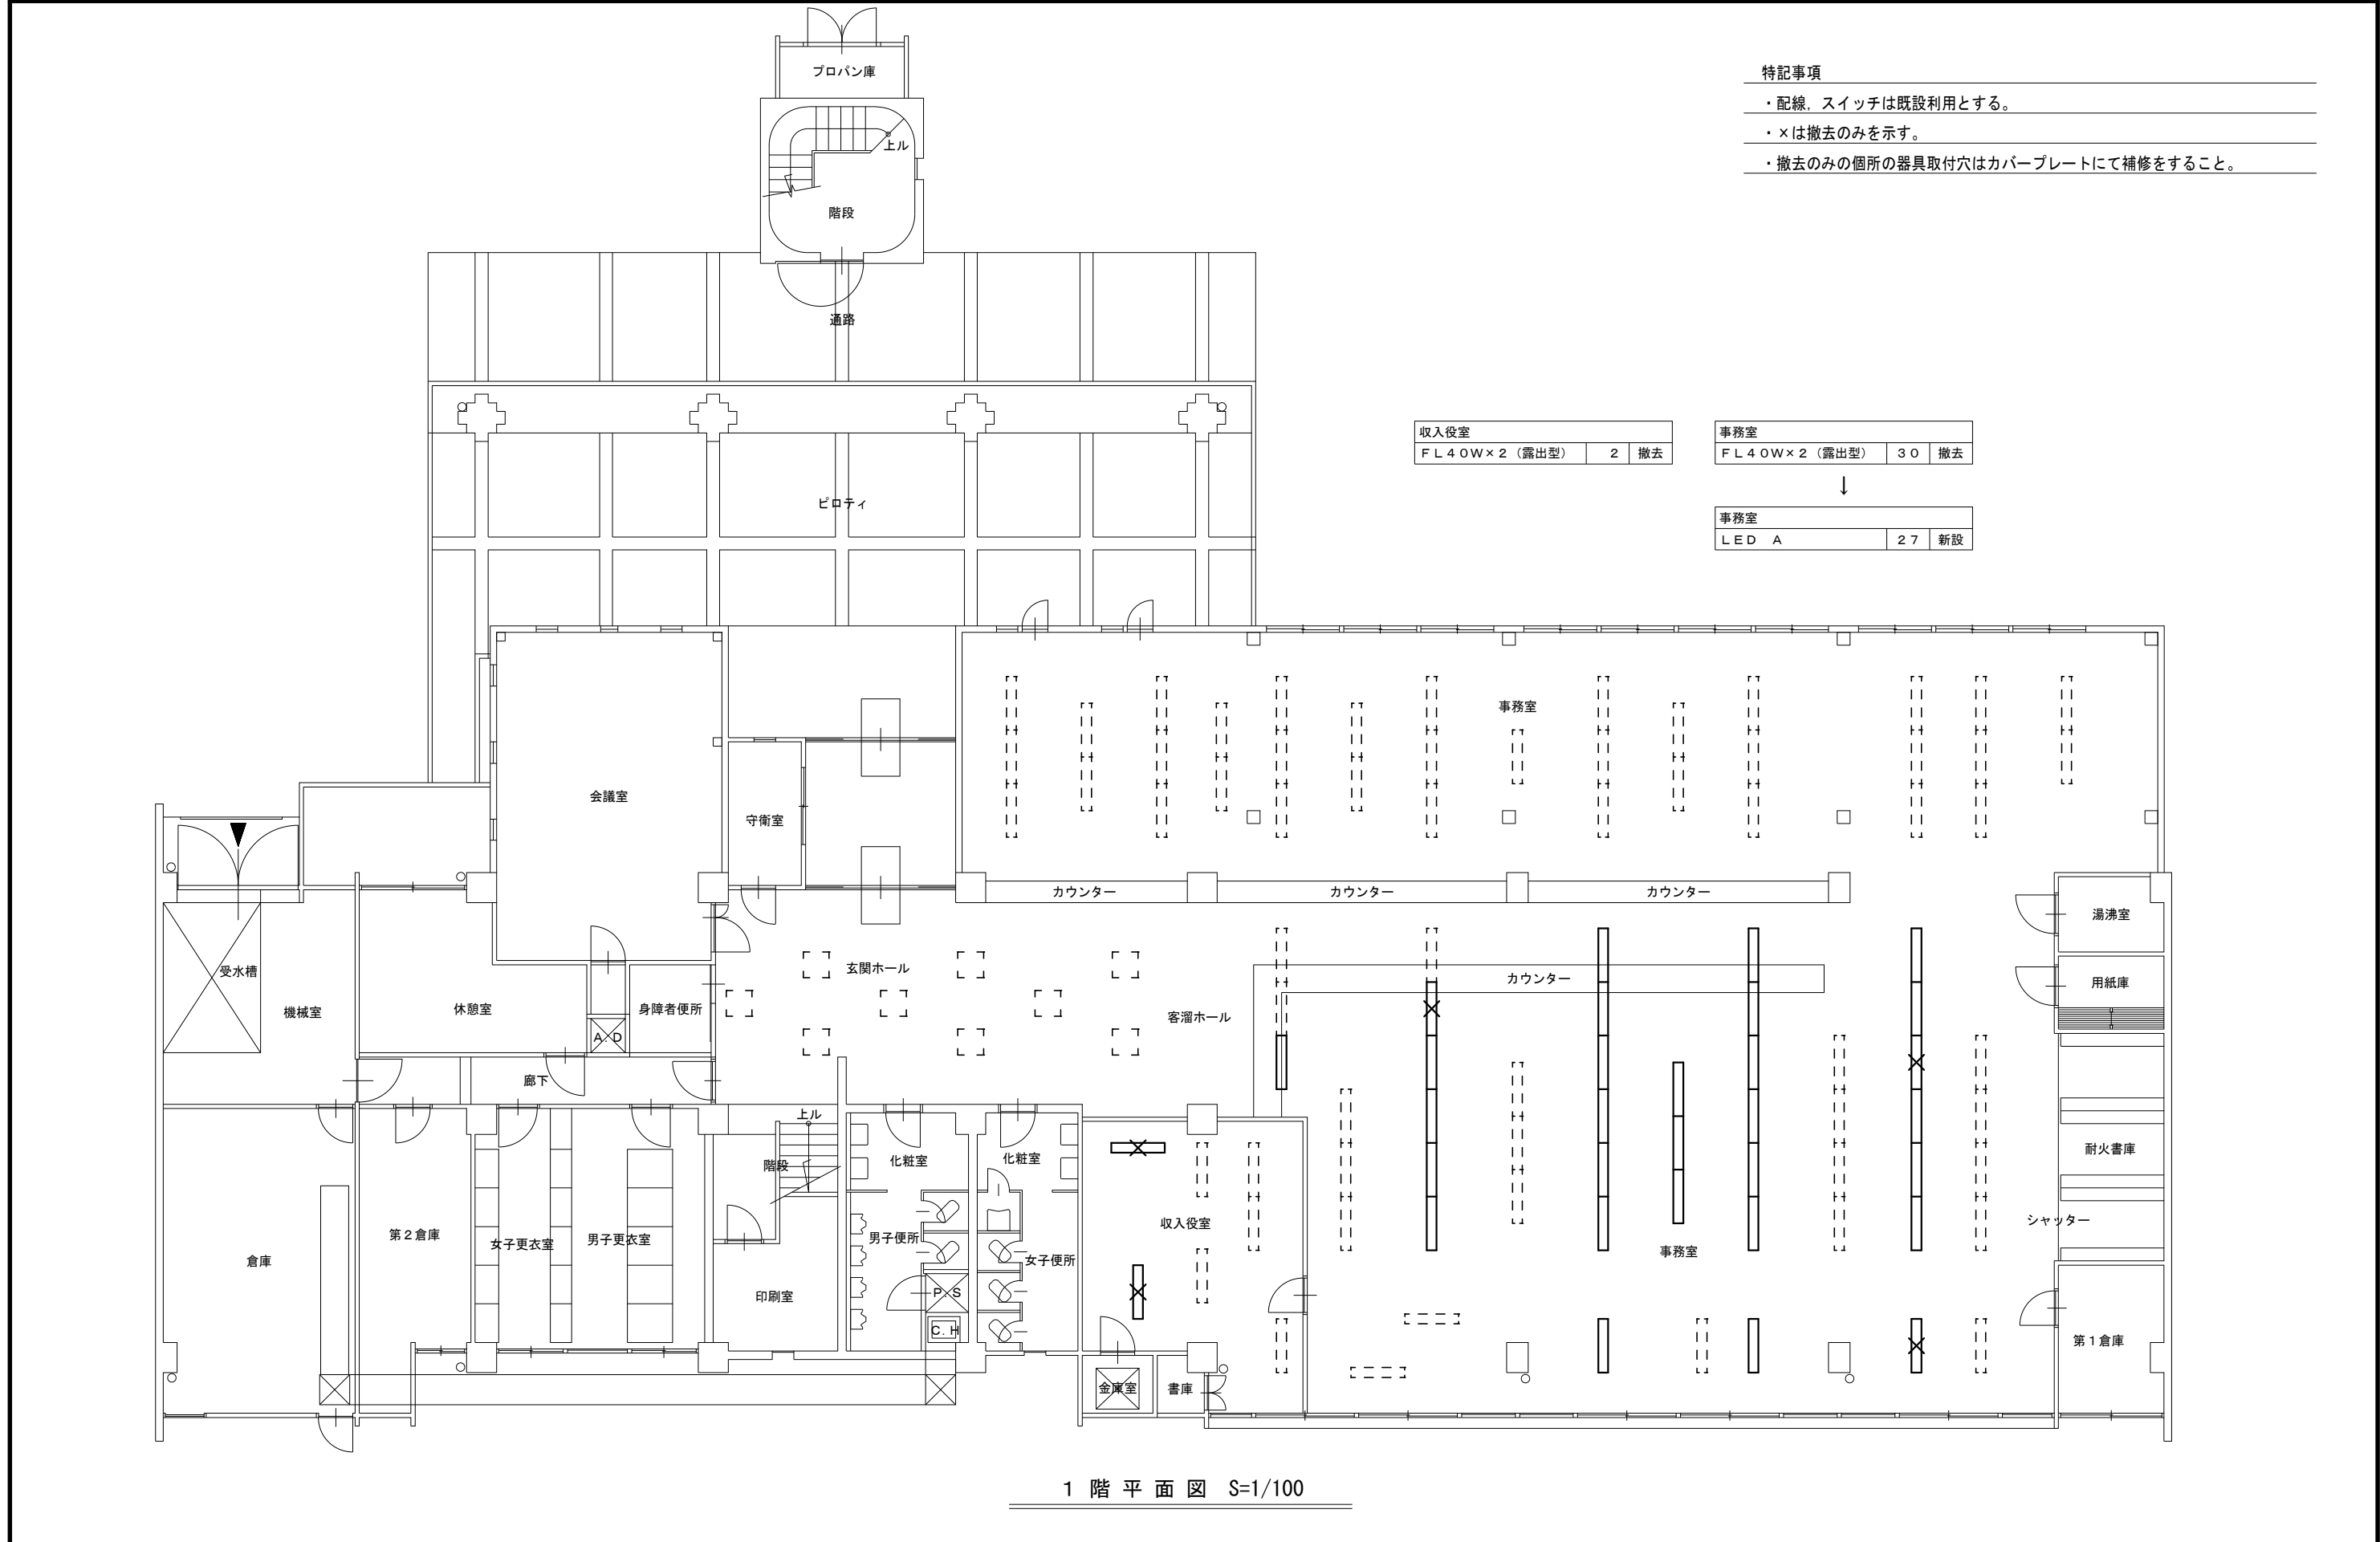

特記事項
・配線、スイッチは既設利用とする。
・×は撤去のみを示す。
・撤去のみの個所の器具取付穴はカバープレートにて補修をすること。

収入役室		
FL40W×2（露出型）	2	撤去

事務室		
FL40W×2（露出型）	30	撤去

事務室		
LED A	27	新設


1 階 平 面 図 S=1/100

本図面は、A2をA3(70.7%)に縮小しています。

- 特記事項
- ・配線、スイッチは既設利用とする。

・×は撤去のみを示す。

・撤去のみの個所の器具取付穴はカバープレートにて補修をすること。

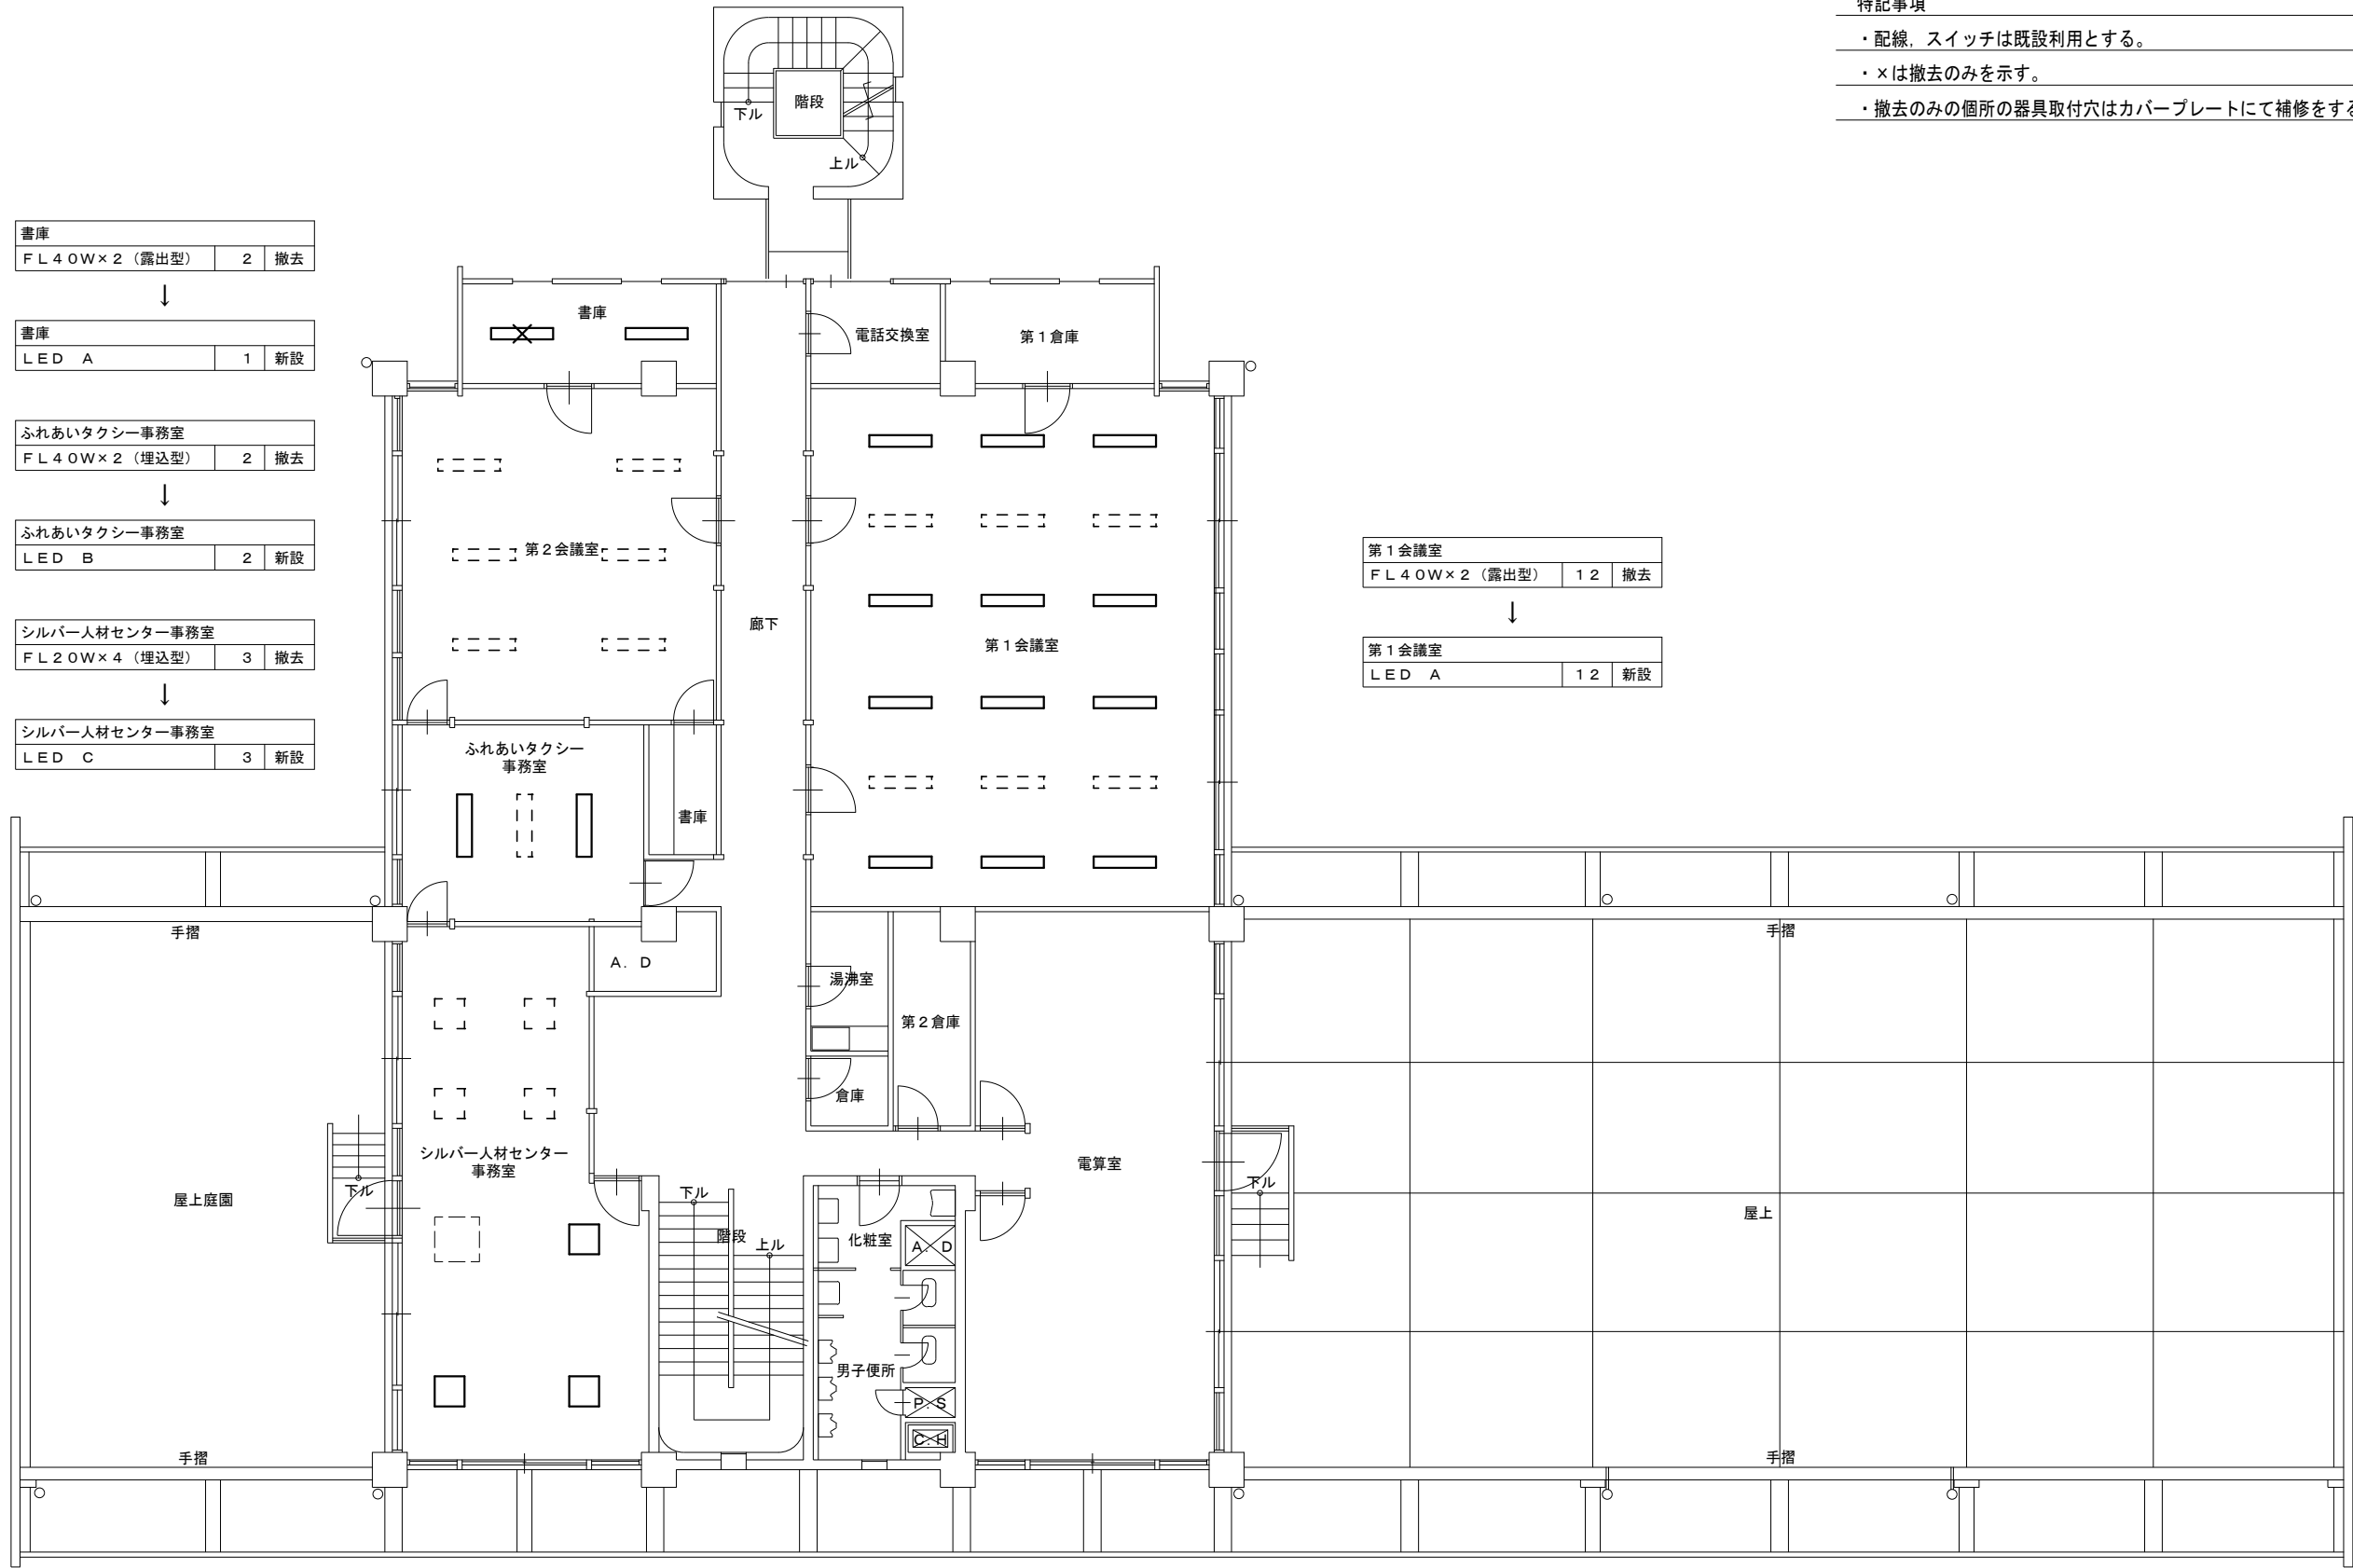

2 階 平 面 図 S=1/100



三 原 市 役 所

三原市港町3丁目5番1号 TEL (0848) 6 4 - 2 1 1 1

課 長	係 長	設 計	校 閲

日 付

・
・

備

考

工
事
名

本郷支所照明器具改修 工事設計図

図
面
名
称

2 階平面図

縮
尺


1/100

図
面
番
号

校の内
E-02

号図

本図面は、A 2をA 3 (70. 7%)に縮小しています。

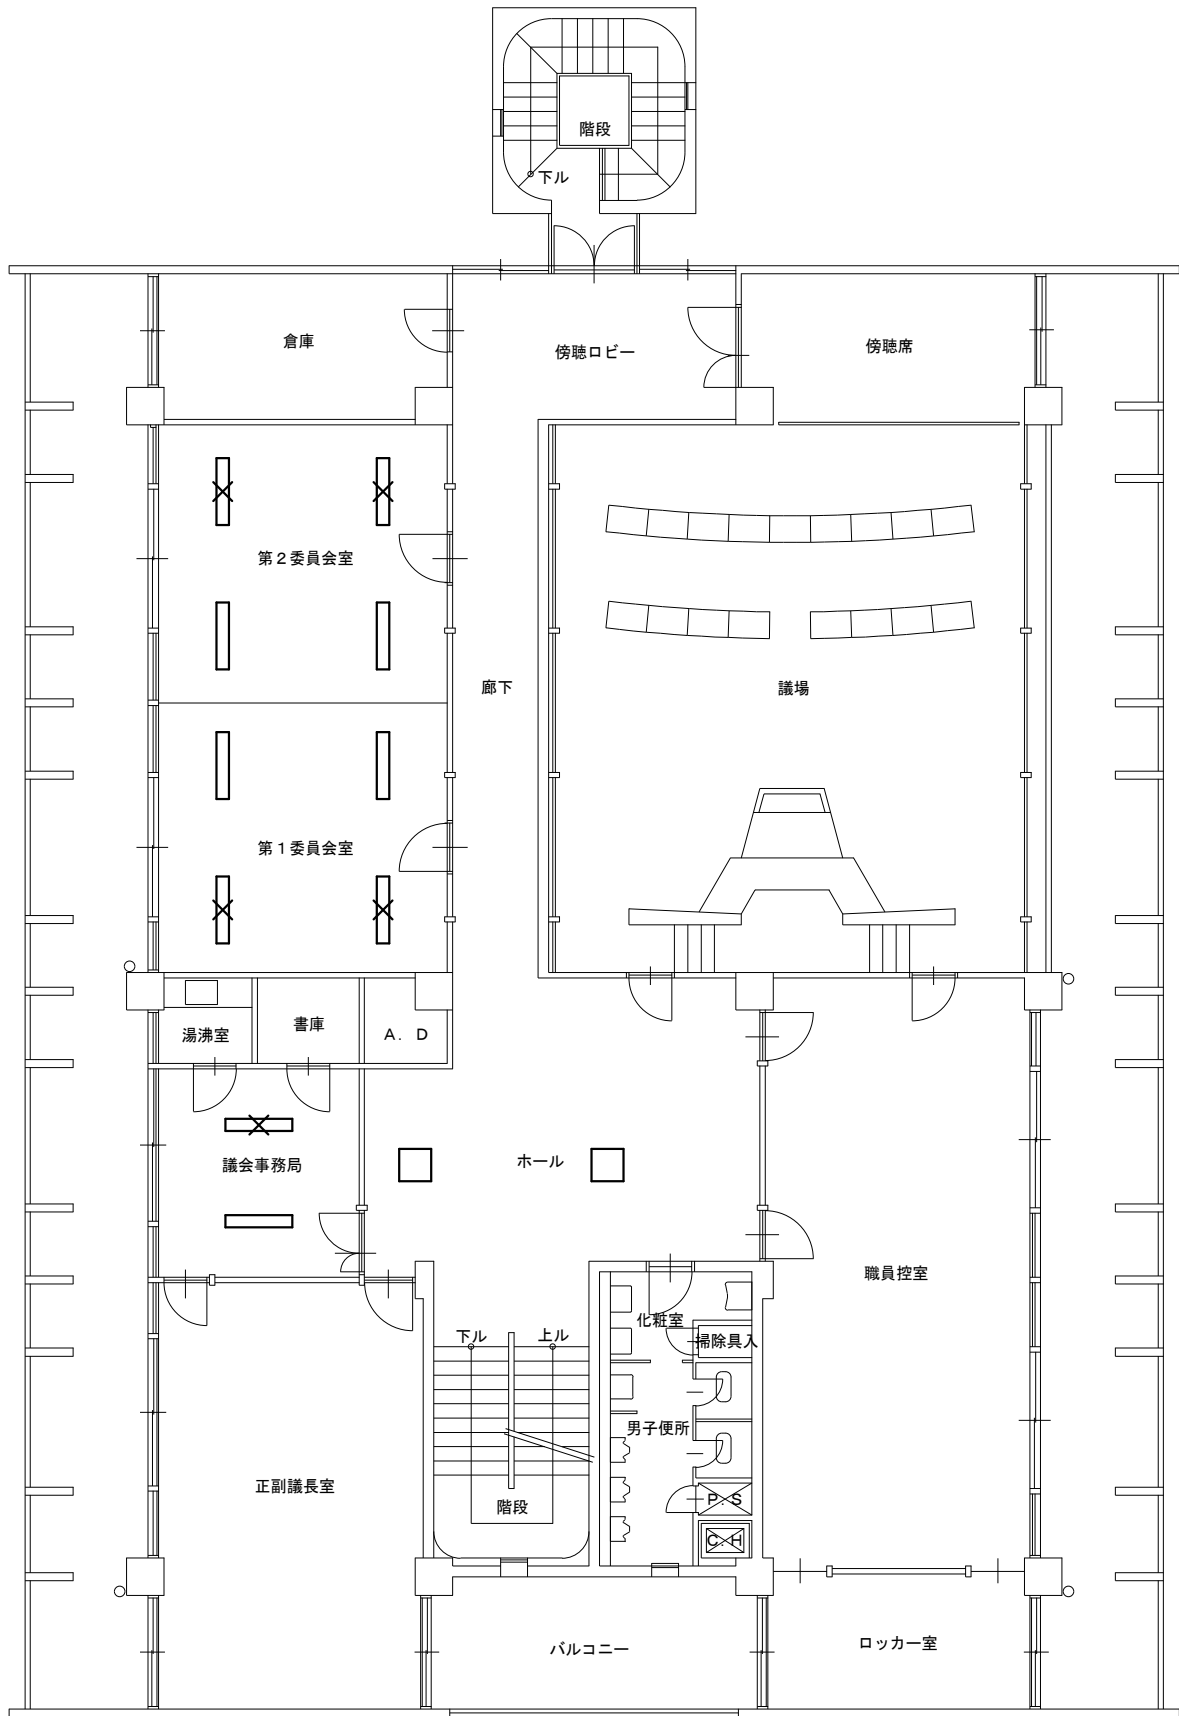

3 階 平 面 図 S=1/100

第2委員会室		
FL 4 0 W× 2 (露出型)	4	撤去



第2委員会室		
LED A	2	新設

第1委員会室		
FL 4 0 W× 2 (露出型)	4	撤去



第1委員会室		
LED A	2	新設

議会事務局		
FL 4 0 W× 2 (露出型)	2	撤去



議会事務局		
LED A	1	新設

ホール		
FL 2 0 W× 5 (埋込型)	2	撤去



ホール		
LED C	2	新設

□ 照明器具参考姿図

リニアール用
一般タイプ、5200lmタイプ
消費電力31.6W、定格出力型、電圧100～242V
本体・照射（高反射白色粉体塗装）
ライトバー（カバー）→ポリカーボネート（乳白）
光源寿命40000時間（光源維持率85%）
色温度（5000K）、Ra83
電源装置はライトバー側に内蔵

参考型番：XLX459DENLE9

リニアール用
一般タイプ、5200lmタイプ
消費電力31.6W、定格出力型、電圧100～242V
本体・照射（高反射白色粉体塗装）
ライトバー（カバー）→ポリカーボネート（乳白）
光源寿命40000時間（光源維持率85%）
色温度（5000K）、Ra83
電源装置はライトバー側に内蔵

参考型番：XLX459VENLE9

LED A 直付型 40形 Dスタイル W230

LED B 埋込型 40形 下面開放型 W300

スクエア光源タイプ
一般光源ユニット、6500lmタイプ
消費電力71.5W、電圧100～242V
照射タイプ（約10～100%）
本体・照射（高反射白色粉体塗装）
点灯ユニット（カバー）→ポリカーボネート（乳白）
光源寿命40000時間（光源維持率85%）
色温度（5000K）、Ra83

参考型番：XLX160VENLA9

LED C LEDスクエアベースライト 埋込型 下面開放型 □600

特記事項

- ・配線、スイッチは既設利用とする。
- ・×は撤去のみを示す。
- ・撤去のみの個所の器具取付穴はカバープレートにて補修をすること。



三 原 市 役 所

三原市港町3丁目5番1号 TEL(0848) 6 4 - 2 1 1 1

課 長	係 長	設 計	校 閲

日 付

.	.
.	.

備

考

工 事 名

本郷支所照明器具改修 工事設計図

図 面 名 称

3 階平面図

縮

尺

1/100

図

面 番 号

校の内

E-03

号図

本図面は、A2をA3(70.7%)に縮小しています。

参 考 数 量 表

工 事 名 称 本郷支所照明器具改修工事

工 事 場 所 三原市本郷南六丁目

[工 事 概 要]

用途, 構造, 面積	照明器具撤去新設	
工 事 範 囲	一 式	
別 途 工 事	無 し	
工 期	契約締結日の翌日 ～ 令和2年12月24日	
一 般 事 項		
《 工事予算内訳 》		
〈内 訳〉		
区 分		概 要
設 計 金 額		
消 費 税 額		
合 計 金 額		

工事費内訳

名 称	数 量	単 位	金 額	備 考
直接工事費				
電気設備工事	1	式		
計				
共通費				
共通仮設費	1	式		
現場管理費	1	式		
一般管理費等	1	式		
計				
工事価格	1	式		
消費税等相当額	1	式		消費税率 10 %
工事費	1	式		

工事種別内訳

2

[illegible]

