

仕 様 書

[illegible]

特 記 仕 様 書

第1章 総則

第1節 適用

- 1 本特記仕様書は、小規模崩壊地復旧工事（善入寺）に適用する。
- 2 本特記仕様書に記載のない事項については、次によるものとする。
 - ・土木工事共通仕様書（令和2年8月）広島県
 - ・その他関連規格類

第2節 用地

- 1 現場の復旧
原形復旧とする。

第2章 施工条件

第1節 安全対策

- 1 工事中の安全確保
建設機械施工安全技術指針は、国土交通省大臣官房技術調査課長及び国土交通省総合政策局建設施工企画課長通知（平成17年3月31日）を参考とすること。

第2節 建設副産物

- 1 建設発生土（搬出）（建設発生土リサイクルプラント、建設発生土受入地又は建設発生土受入地（一時たい積））
当該工事により発生する建設発生土は、公の関与する埋立地、建設発生土処分先一覧表に掲載されている建設発生土リサイクルプラント、建設発生土受入地又は建設発生土受入地（一時たい積）のいずれかに搬出するものとする。
また、搬出先として、運搬費と受入費（平日の受入費用）の合計が最も経済的になる建設発生土リサイクルプラント、建設発生土受入地又は建設発生土受入地（一時たい積）を見込んでいる。したがって、正当な理由がある場合を除き残土処分に要する費用（単価）は変更しない。
なお、工事発注後に明らかになったやむを得ない事情により、建設発生土処分先一覧表に掲載されている建設発生土リサイクルプラント、建設発生土受入地又は建設発生土受入地（一時たい積）への搬出が困難となった場合は、発注者と受注者が協議するものとする。

第3節 その他

- 1 既設道路を資材運搬、機械走行に使用する場合は、損傷しないように注意し、損傷させた場合は請負人の責任において現状どおり補修すること。
- 2 重機械類で敷地内を必要以上に走行しないように注意すること。
- 3 当該工事区域外の、宅地等への立ち入りを極力避け、立ち入り使用する場合は、請負者の責任において処理、修復するものとする。
- 4 家屋等を破損しないように、十分注意して施工し、請負者の責任において修復するものとする。
- 5 工事が完了したら後片付けは、入念に行うこと。

第3章 設計金額

第1節 排出ガス対策型建設機械の使用促進

土木工事共通仕様書(令和2年8月) 広島県『1-1-1-31 環境対策』で使用を義務付けている排出ガス対策型建設機械においては，排出ガス対策型（第2次基準値）以上の建設機械の使用に努めること。
なお，使用する排出ガス対策型建設機械について，基準値による設計変更は行わない。

第4章 その他

第1節 本特記仕様書及び設計図書に明示していない事項または，その内容に疑義が生じた場合は，監督員の指示を受けること。

第2節 事業名，施工年度，施工主体などを明示した銘板(200×150×10mm) について，文字等について承諾を受けて製作し，施工箇所に設置すること。

(参考)

小規模崩壊地復旧事業
(本郷町善入寺地区)
令和2年〇月
三 原 市
施工 (有)〇〇建設

工事数量総括表


頁0 -0001

	費目・工種明細など	規格1・規格2	単 位	数量（前回）	数量（今回）	備 考
本工事費						
山腹工			式		1	レベル1
治山土工			式		1	レベル2
残土処理工			式		1	レベル3
作業残土処理			m3		1	レベル4
法切工			式		1	レベル2
法切工			式		1	レベル3
土砂法切			m3		128	レベル4
法面工			式		1	レベル2
植生工			式		1	レベル3
厚層基材吹付			m2		224.6	レベル4
銘板工			式		1	レベル3
堤名板			枚		1	レベル4
水路工			式		1	レベル2
山腹集水路・排水路工			式		1	レベル3
山腹U型側溝			m		22.8	レベル4
仮設工			式		1	レベル1
仮設工			式		1	レベル2

工事数量総括表

	費目・工種明細など	規格1・規格2	単 位	数量（前回）	数量（今回）	備 考
防護施設工			式		1	レベル3
防護柵			式		1	レベル4
直接工事費						
準備費						
積上げ準備費			式		1	レベル2
抜開工			式		1	レベル3
立木処分			式		1	レベル4
共通仮設費率分						
共通仮設費計						
（純工事費）						
現場管理費						
（工事原価）						
一般管理費率分等						
契約保証費						
一般管理費計						
工事価格						
消費税等相当額						
工事費計						

平面図 S=1/200


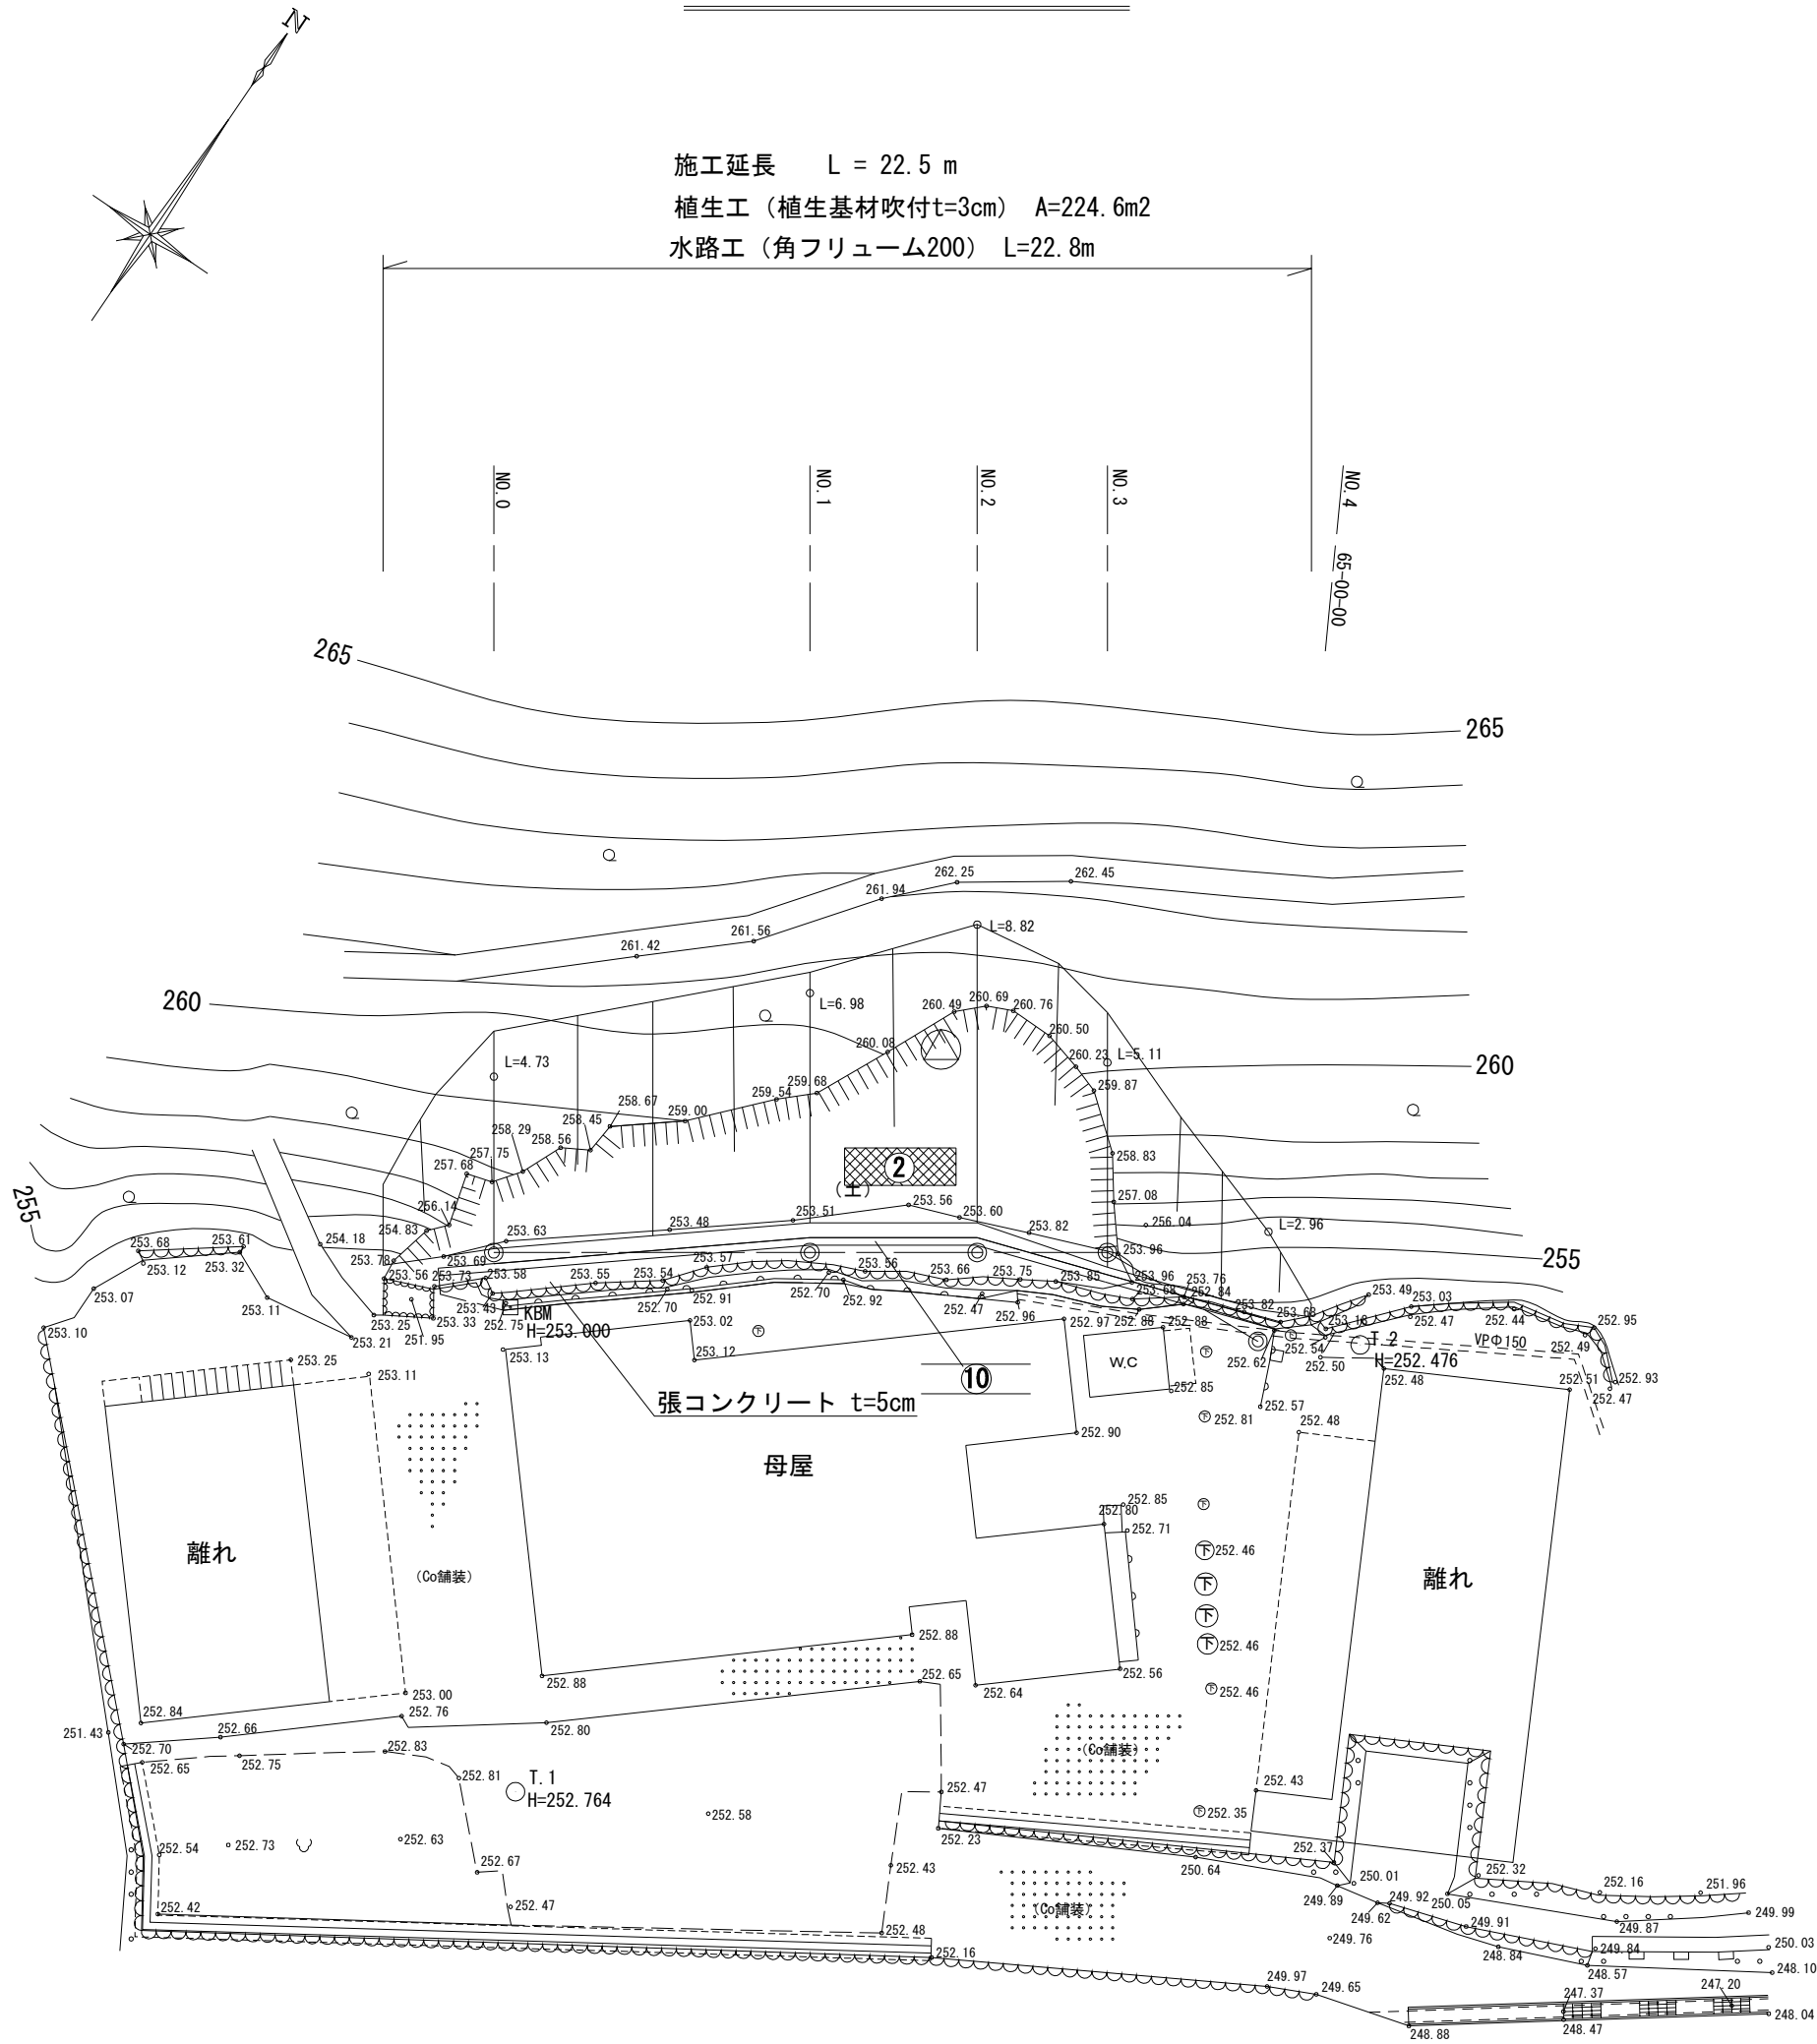


凡 例	
	法切工
	植生工 (植生基材 t=3cm)
	水路工 (角フリューム200)

全 4 葉 中 1 番

年 度	令和 2 年度			
事 業 名	小規模崩壊地復旧 事業			
施 工 地	広島県三原市本郷町善入寺			
	(善入寺)			
名 称	平 面 図			
図面番号	1 - 1	縮 尺	図 示	
施工主体	三 原 市			
課 長	課長補佐		係 長	設計者
受託会社	(一社) 広島県森林協会			
主任技術者	設計	製図	測量	

横 断 面 図 S=1/100

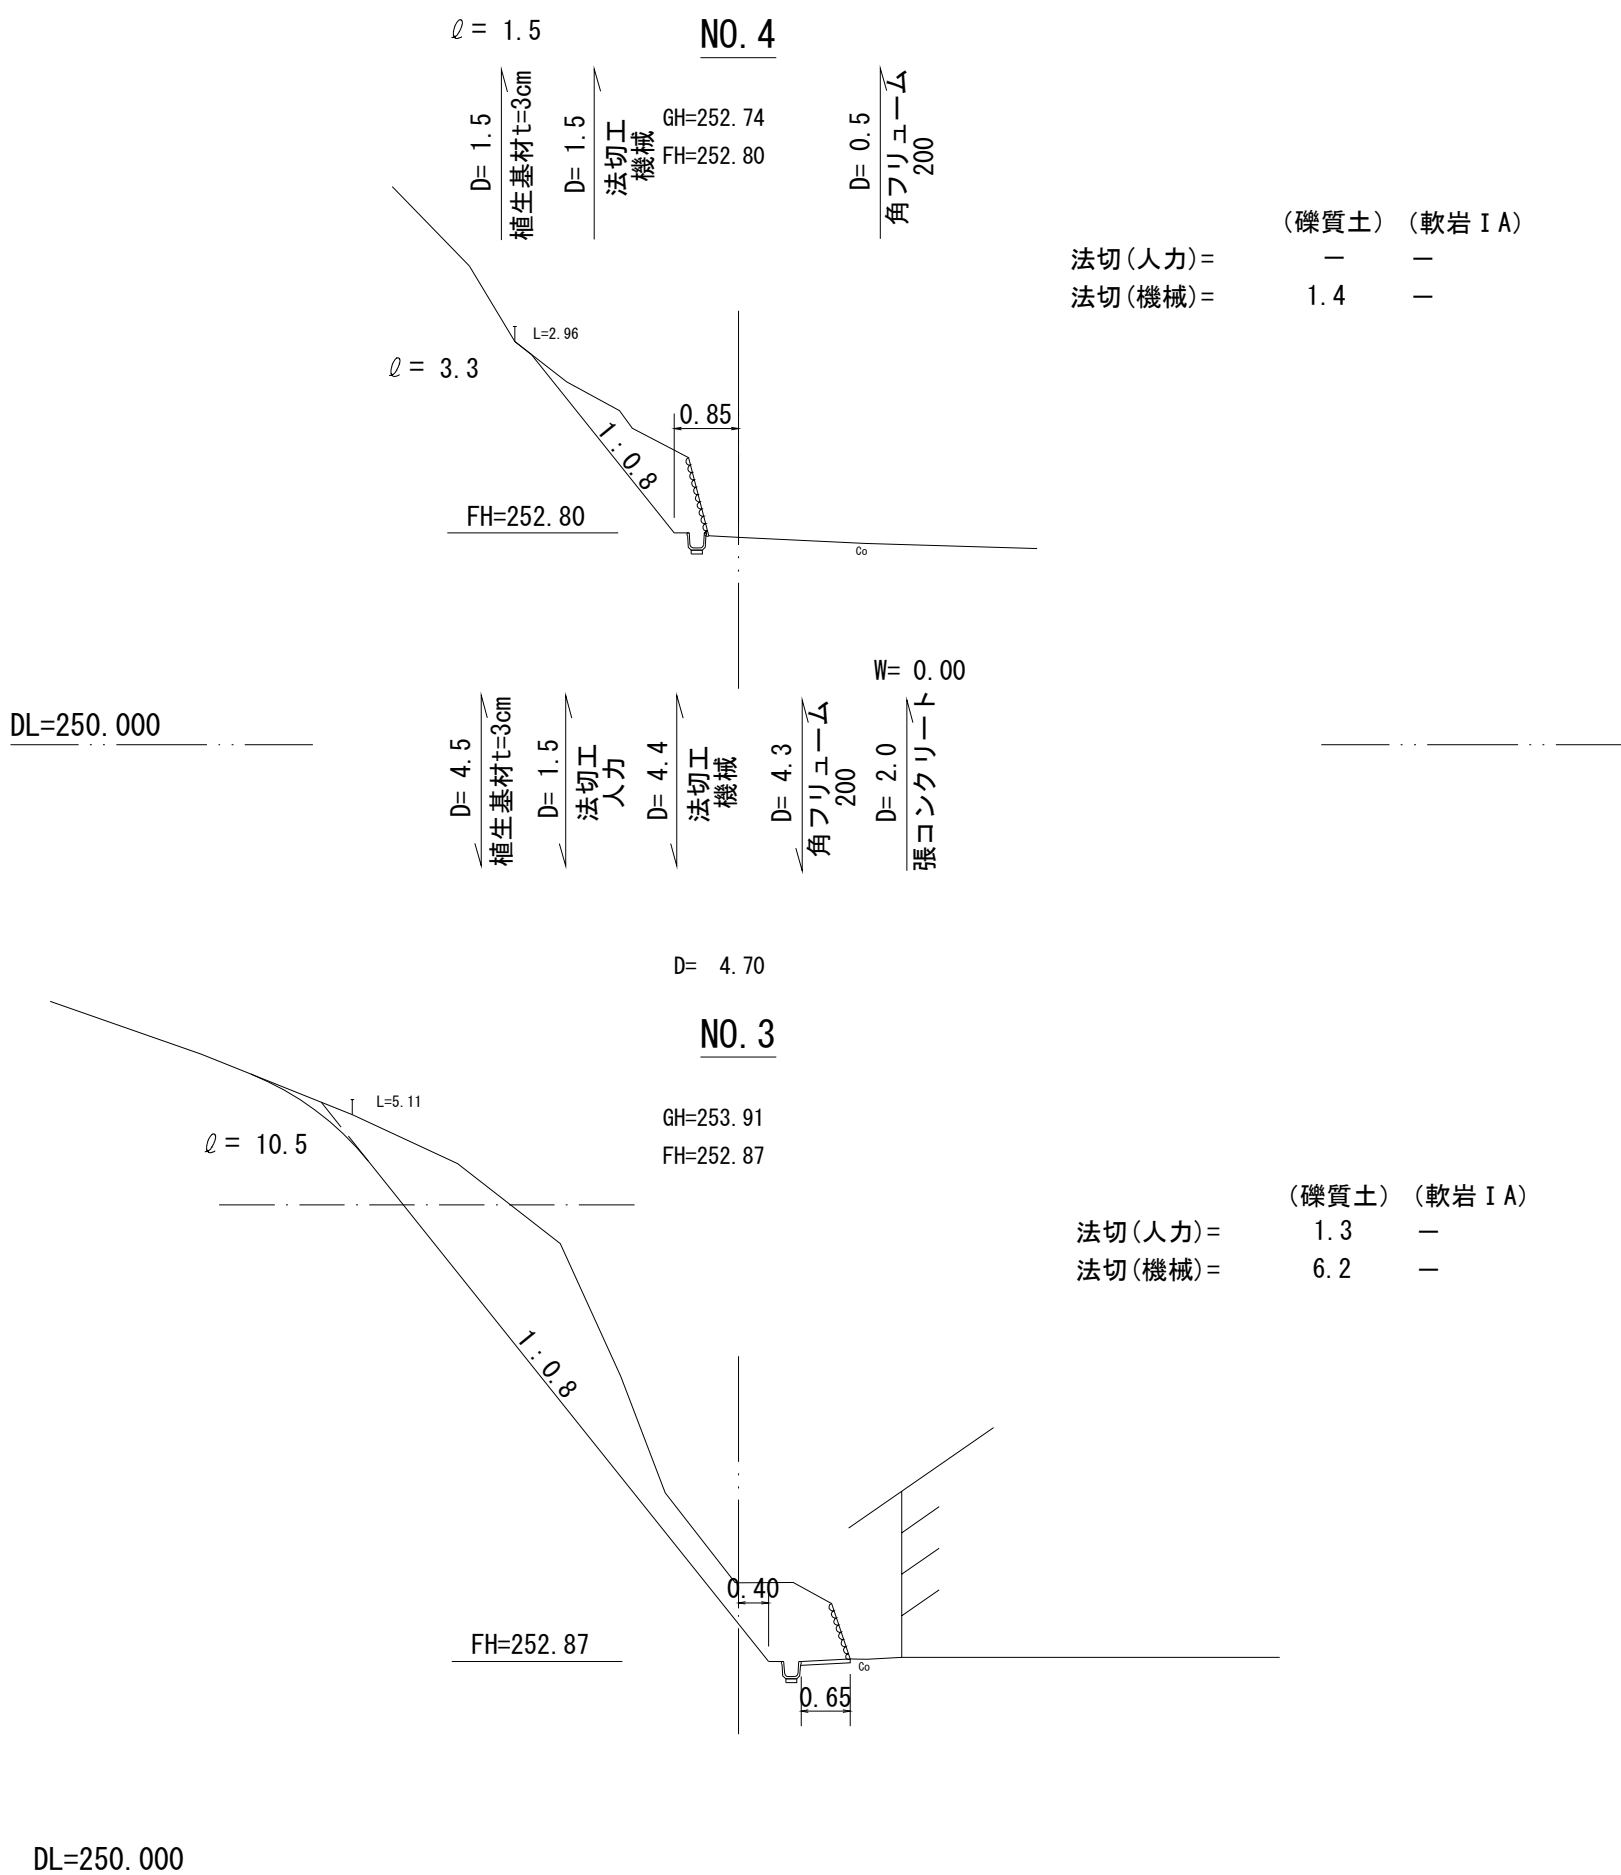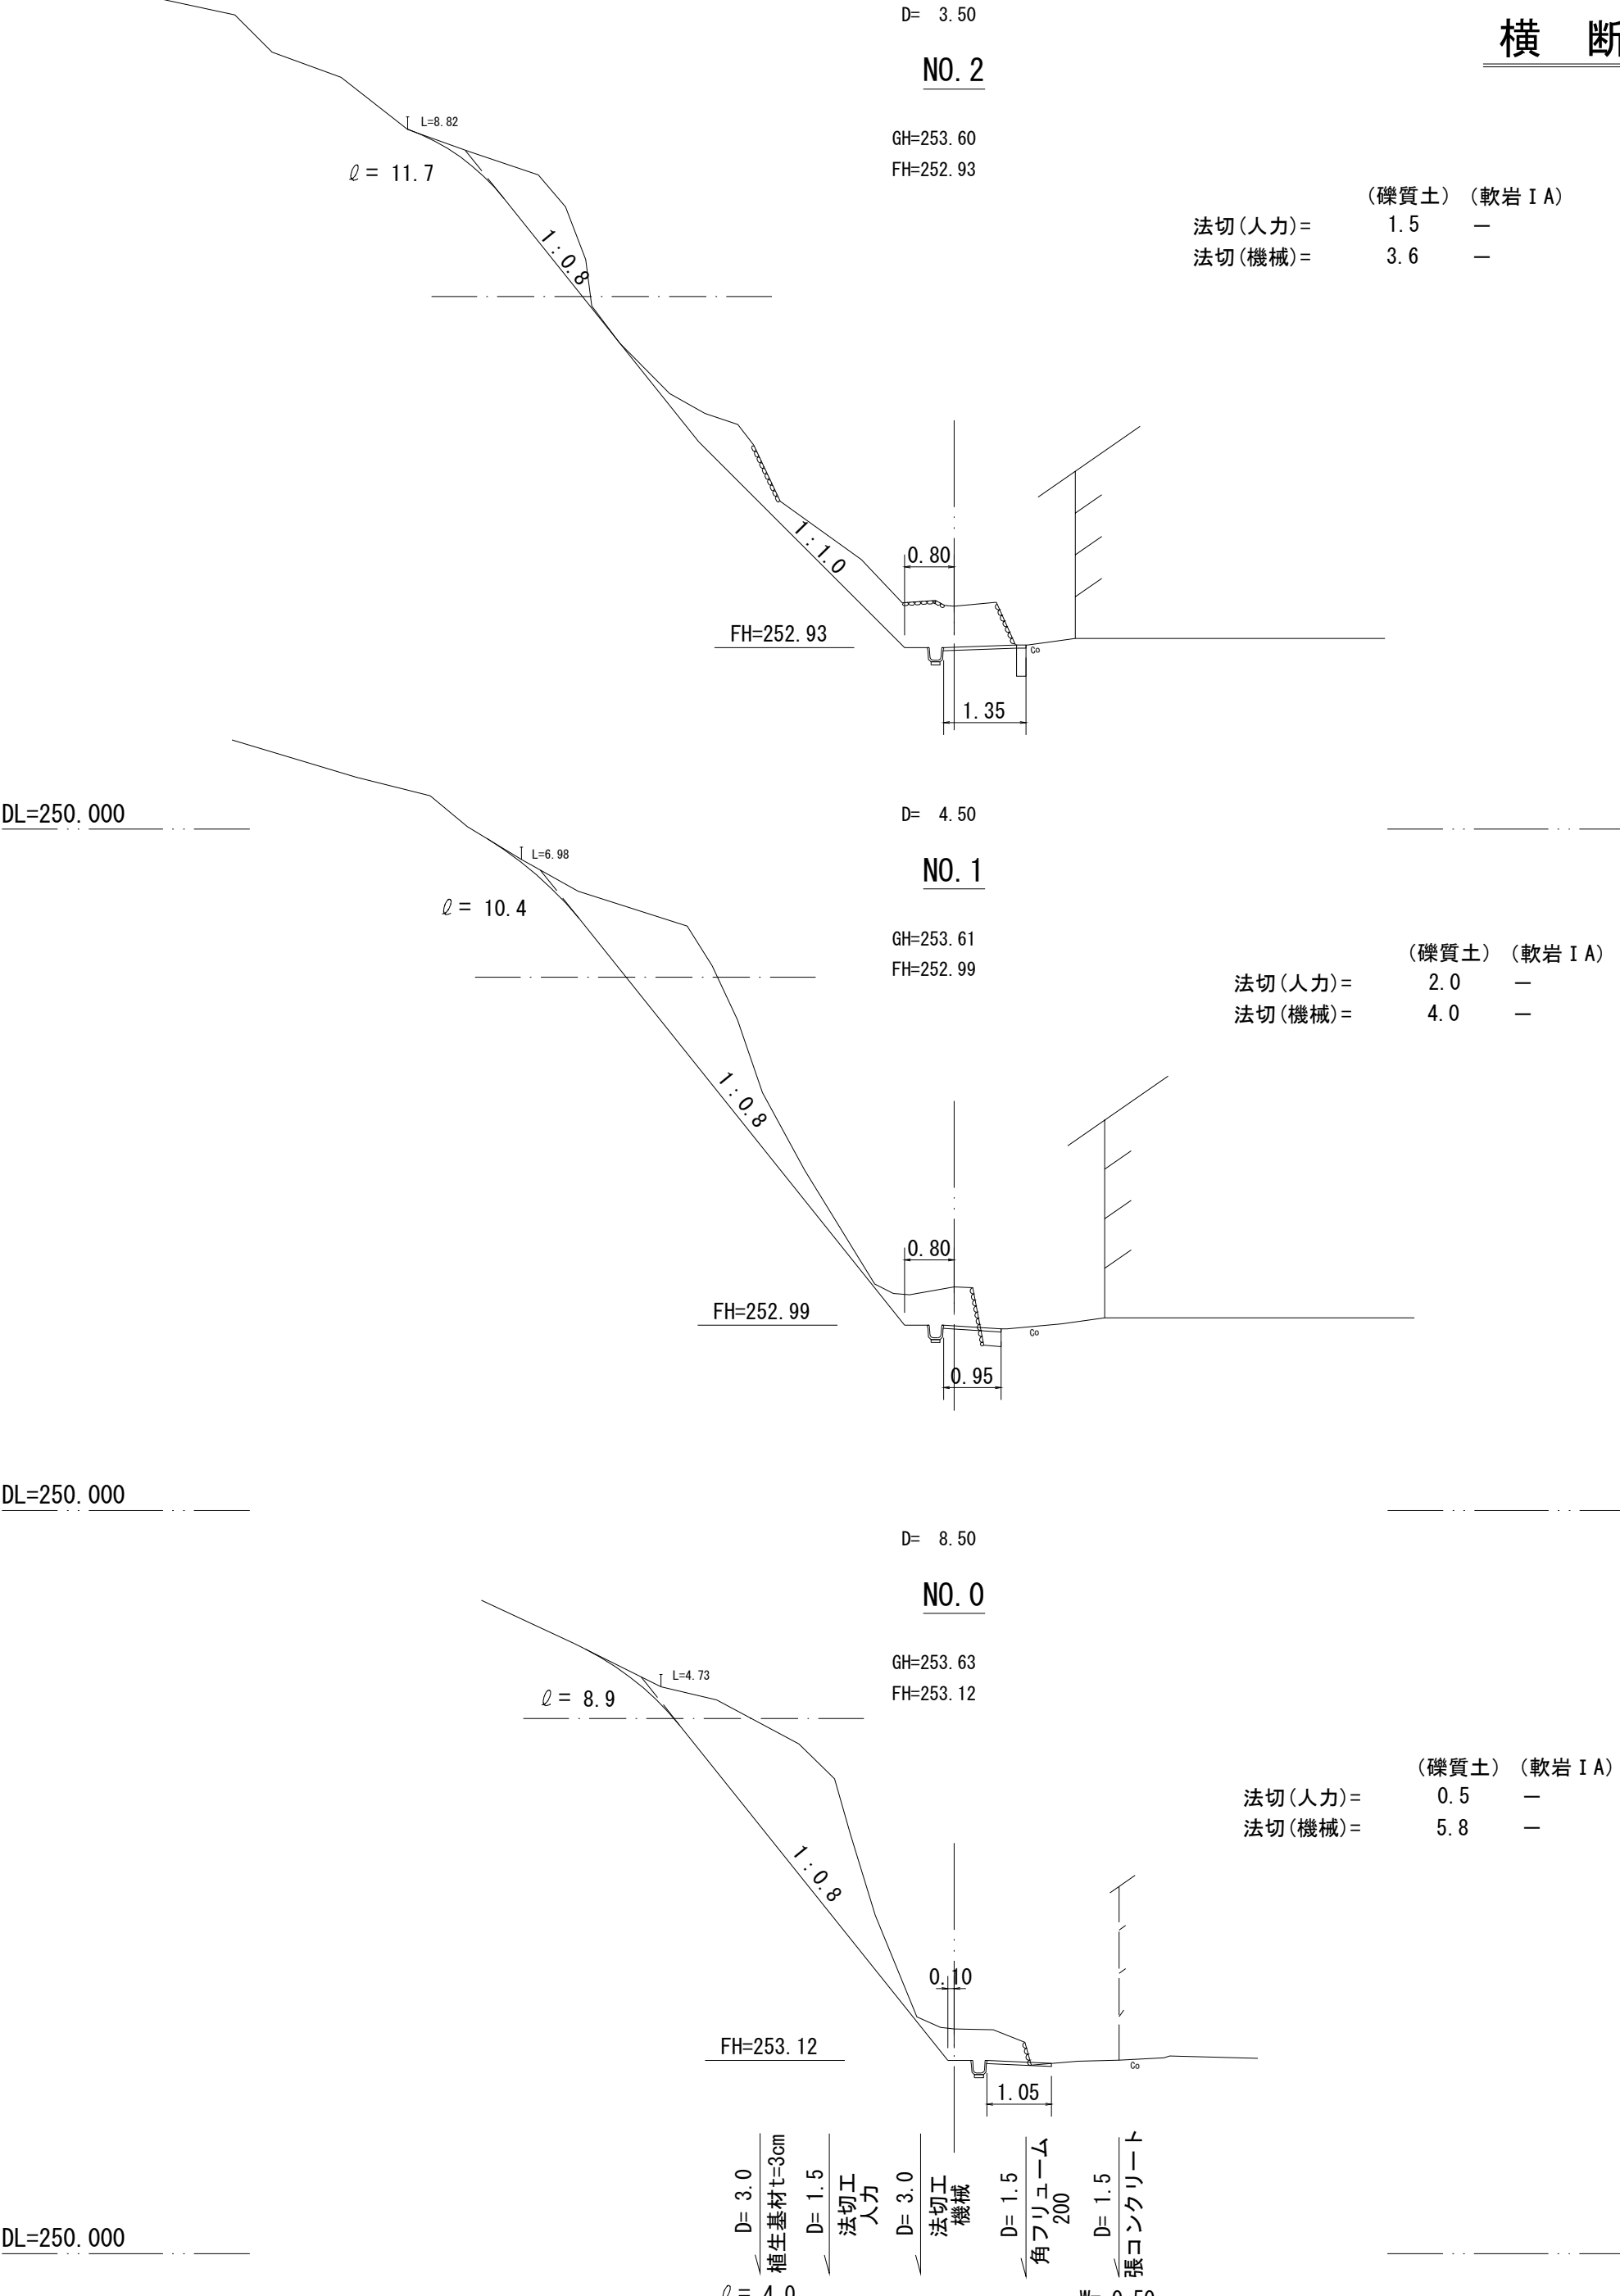

		全 4 葉 中 3 番	
年 度	令和 2 年度		
事 業 名	小規模崩壊地復旧 事業		
施 工 地	広島県三原市本郷町善入寺 (善入寺)		
名 称	横 断 面 図		
図面番号	1 - 1	縮 尺	図 示
施工主体	三 原 市		
課 長	課長補佐	係 長	設計者
受託会社	(一社) 広島県森林協会		
主任技術者	設計	製図	測量

参 考 資 料

— 小規模崩壊地復旧工事（善入寺） —

総括情報表

変更回数 適用単価地区 単価適用日	0 65 三原市(本郷) 00-02.09.01(0)		
諸経費体系	3 治山 (～R01.05)		
	当世代	前世代	
治山工種 施工地域・工事場所区分	01 治山・地すべり 00 補正なし		

本工事費

内訳表

頁0 -0002

費目・工種・施工名称など		数	量	単 位	単 価	金 額	備 考
本工事費							
山腹工							レベル 1
		1		式			
治山土工							レベル 2
		1		式			
残土処理工							レベル 3
		1		式			
作業残土処理							レベル 4
		1		m3			
積込(ルーズ) 土砂 小規模(標準以外) 発生箇所の積み込み		25		m3			00 単第0 -0001 表
材料運搬 (小型不整地運搬車 0.5 t 積) 礫質土 機械積込別途 運搬距離25m		128		m3			00 単第0 -0002 表
積込(ルーズ) 土砂 小規模(標準)		128		m3			00 単第0 -0003 表
ダンプトラック運搬 2 t 積 礫質土 L=13.6km		128		m3			00 単第0 -0004 表

本工事費

内訳表

費目・工種・施工名称など ※処分費等（直接工事費計上分）※		数	量	単	位	単	価	金	額	備	考
受入費										00	
法切工		128		m	3					レベル 2	
		1			式						
法切工										レベル 3	
		1			式						
土砂法切										レベル 4	
		128		m	3					00	
掘削 土砂 上記以外(小規模) 標準以外		103		m	3					単第0 -0006 表	
のり切工（人力） 礫質土										00	
		25		m	3					単第0 -0007 表	
法面工										レベル 2	
		1			式						
植生工										レベル 3	
		1			式						

本工事費

内訳表

費目・工種・施工名称など	数	量	単	位	単	価	金	額	備	考
厚層基材吹付									レベル4	
	224.6		m2							
植生基材吹付工 厚3cm [規]250m2未満									00	
	224.6		m2						単第0 -0008 表	
銘板工									レベル3	
	1		式							
堤名板									レベル4	
	1		枚							
堤名板（D型・アルミ軽合金） 250×200×10mm									00	
	1		枚							
水路工									レベル2	
	1		式							
山腹集水路・排水路工									レベル3	
	1		式							
山腹U型側溝									レベル4	
	22.8		m							
水路工(小段) 角フリューム 150									00	
	22.8		m						単第0 -0009 表	

本工事費

内訳表

費目・工種・施工名称など		数	量	単	位	単	価	金	額	備	考
仮設工	コンクリート 小型構造物 18-8-40BB 人力打設	1	m3							00	
										単第0 -0016 表	
		1	式							レベル 1	
		1	式							レベル 2	
		1	式							レベル 3	
防護施設工		1	式							レベル 4	
		1	式								
		1	式								
防護柵		20	m							00	
										単第0 -0017 表	
仮設防護柵工(単管)											
直接工事費											
準備費											
積上げ準備費		1	式							レベル 2	

本工事費

内訳表

頁0 -0006

費目・工種・施工名称など		数	量	単 位	単 価	金 額	備 考
抜開工							レベル 3
		1		式			
立木処分							レベル 4
		1		式			
	伐木・伐竹(複合) 伐木(密)(50本/100m2以上) 除根作業無し 人力施工	150		m2			00 単第0 -0018 表
	伐採木運搬 2t級 路面状況：良好						00
		10		m3			単第0 -0019 表
	※処分費等（準備費計上分）※						
	処分費						00
		10		m3			
共通仮設費率分							
共通仮設費計							
(純工事費)							

施工単価表

積込(ルーズ)
土砂
機械構成比: 24.57% 労務構成比: 67.61% 材料構成比: 7.82%
SPK19040007 小規模(標準以外)

発生箇所の積み込み
市場単価構成比: 0.00%
単第0 -0001 表

1
標準単価: m3 当り
1,534.7000

代表機労材規格(積算地区)	構成比	単価(積算地区)	代表機労材規格(東京地区)	単価(東京地区)	備考
小型バックホウ(クローラ型) 標準型・排2 山積0.13/平積0.10m3	24.57%		小型バックホウ(クローラ型) 標準型・排2 山積0.13/平積0.10m3		MTPC00077 MTPT00077
運転手(特殊)	67.61%		運転手(特殊)		RTPC00006 RTPT00006
軽油 パトロール給油,2~4KL積載車給油	7.82%		軽油1.2号パトロール給油		TTPC00013 TTPT00013
積算単価			積算単価		EP001
A=1 土砂			B=5 小規模(標準以外)		

施 工 単 価 表

頁0 -0009

材料運搬（小型不整地運搬車0.5 t 積）

単第0 -0002 表

名 称 ・ 規 格 な ど	数 量	単 位	単 価	金 額	備 考
軽油 パトロール給油,2～4KL積載車給油	0.80	L			
特殊作業員	0.14	人			
小型不整地運搬車 クローラ型 油圧ダンプ式 0.5 t 積	0.14	日			1/6.9
1 時間当り運転経費		時間			
1 m3当り		m3			
諸雑費	1	式			
小 計	1	m3			
A=2 クローラ式0.5 t 積 C=25 運搬距離 (m) E=4 旋回角 1 8 0 °			B=3 礫質土 D=5 機械積込 (0.1 0 m3)		

施工単価表

積込(ルーズ)
土砂
機械構成比: 31.50% 労務構成比: 57.43% 材料構成比: 11.07% 市場単価構成比: 0.00%

SPK19040007 小規模(標準)

単第0 -0003 表 1 m3 当り
標準単価: 945.1700

代表機労材規格(積算地区)	構成比	単価(積算地区)	代表機労材規格(東京地区)	単価(東京地区)	備考
バックホウ(クローラ型) 標準型・排2 山積0.28/平積0.2m3	31.50%		バックホウ(クローラ型) 標準型・排2 山積0.28/平積0.2m3		MTPC00062 MTPT00062
運転手(特殊)	57.43%		運転手(特殊)		RTPC00006 RTPT00006
軽油 パトロール給油,2~4KL積載車給油	11.07%		軽油1.2号パトロール給油		TTPC00013 TTPT00013
積算単価			積算単価		EP001
A=1 土砂			B=4 小規模(標準)		

ダンプトラック運搬
2 t 積

單第0 -0004 表

頁0 -0011

1 m3 当り

[illegible]

施 工 単 価 表

単第0 -0005 表

頁0 -0012

ダンプトラック運転
オンロード・ディーゼル・2 t 積級

1 時間 当り

名 称 ・ 規 格 な ど	数 量	単 位	単 価	金 額	備 考
軽油 パトロール給油,2~4KL積載車給油	3.80	L			
運転手(一般)	0.17	人			
ダンプトラック オンロード・ディーゼル 2t積級	1	時間			
タイヤ損耗費 ダンプトラック 2 t (良)	1	時間			
諸雑費	1	式			
小計	1	時間			
A=1 オンロード・ディーゼル・2 t 積級 C=1			B=1 路面状況：良好 D=0 労務単価の夜間等割増率		

施工単価表

掘削
土砂 上記以外(小規模)
機械構成比: 24.57%
標準以外
SPK19040001
労務構成比: 67.61%
材料構成比: 7.82%
市場単価構成比: 0.00%
単第0 -0006 表
1
標準単価: 2,249.8000
m3 当り

代表機労材規格(積算地区)	構成比	単価(積算地区)	代表機労材規格(東京地区)	単価(東京地区)	備考
小型バックホウ(クローラ型) 標準型・排2 山積0.13/平積0.10m3	24.57%		小型バックホウ(クローラ型) 標準型・排2 山積0.13/平積0.10m3		MTPC00077 MTPT00077
運転手(特殊)	67.61%		運転手(特殊)		RTPC00006 RTPT00006
軽油 パトロール給油,2~4KL積載車給油	7.82%		軽油1.2号パトロール給油		TTPC00013 TTPT00013
積算単価			積算単価		EP001
A=1 F=8 土砂 標準以外			B=5 上記以外(小規模)		

のり切工（人力）

頁0 -0014

10

m3

当り

[illegible]

植生基材吹付工

厚3cm

[規]250m²未満

單第0 -0008 表

頁0 -0015

1

m2

当り

[illegible]

水路工(小段)
角フリーム 150

施 工 単 価 表

単第0 -0009 表

頁0 -0016

10 m 当り

名 称 ・ 規 格 な ど	数 量	単 位	単 価	金 額	備 考
U型側溝	10	m			単第0-0010 表
角フリーム KF200 L=2.0m	5	本			
コンクリート 小型構造物 18-8-40BB バックハウ(クレーン機能付)打設	0.07	m3			単第0-0011 表
型枠 一般型枠 小型構造物	1	m2			単第0-0012 表
基面整正	1.46	m2			単第0-0013 表
床掘り 土砂 現場制約あり	0.9	m3			単第0-0014 表
埋戻し 土砂 現場制約あり 締固め無し	0.3	m3			単第0-0015 表
諸雑費	1	式			
計	10	m			
小計	1	m			

U型側溝

施工単価表

單第0 -0010 表

頁0 -0017

1 Ⅲ 当り

[illegible]

施工単価表

頁0 -0018

コンクリート

SPK19040150

単第0 -0011 表

小型構造物 18-8-40BB

バックホウ(クレーン機能付)打設

1

m3 当り

機械構成比: 4.66%

労務構成比:

39.75%

材料構成比:

55.59%

市場単価構成比:

0.00%

標準単価:

27,490.0000

代表機材規格(積算地区)	構成比	単価(積算地区)	代表機材規格(東京地区)	単価(東京地区)	備考
<賃>バックホウ(クローラ型クレーン機能付) 山積0.8m3(平積0.6)吊能力2.9t 排出ガス対策型(第1,2,3次基準値)低騒音	4.40%		バックホウ [クローラ型クレーン付] 排ガス型(第2次)山積0.8m3吊2.9t		KTPC00006 KTPT00006
その他(機械)			その他(機械)		EK009
普通作業員	12.78%		普通作業員		RTPC00002 RTPT00002
特殊作業員	10.97%		特殊作業員		RTPC00001 RTPT00001
運転手(特殊)	6.71%		運転手(特殊)		RTPC00006 RTPT00006
土木一般世話役	6.60%		土木一般世話役		RTPC00009 RTPT00009
その他(労務)			その他(労務)		ER009
レディーミクストコンクリート指定品 呼び強度18,スランプ8,粗骨材40 W/C(60%),種別(高炉)	53.64%		生コンクリート 高炉 24-12-25(20) W/C 55%		TTPCD0010 TTPT00343
軽油 パトロール給油,2~4KL積載車給油	1.84%		軽油1.2号パトロール給油		TTPC00013 TTPT00013

施工単価表

コンクリート			SPK19040150			単第0 -0011 表			1			m3 当り		
小型構造物 18-8-40BB			バックホウ(クレーン機能付)打設						標準単価:			27,490.0000		
機械構成比: 4.66%			労務構成比: 39.75%			材料構成比: 55.59%			市場単価構成比: 0.00%					
代表機労材規格(積算地区)			構成比	単価(積算地区)		代表機労材規格(東京地区)			単価(東京地区)		備考			
その他(材料)						その他(材料)					EZ009			
積算単価						積算単価					E9999			
A=2	小型構造物					B=2	バックホウ(クレーン機能付)打設							
C=2	18-8-40BB					F=2	一般養生							
J=1	-					K=1	全ての費用							

施工単価表

型枠
一般型枠
機械構成比: 0.00%

SPK19040152

単第0 -0012 表

小型構造物
労務構成比: 100.00%

材料構成比: 0.00%

市場単価構成比: 0.00%

1
標準単価: 7,449.4000

m2 当り

代表機労材規格(積算地区)	構成比	単価(積算地区)	代表機労材規格(東京地区)	単価(東京地区)	備考
型わく工	45.50%		型わく工		RTPC00010 RTPT00010
普通作業員	30.09%		普通作業員		RTPC00002 RTPT00002
土木一般世話役	11.37%		土木一般世話役		RTPC00009 RTPT00009
その他(労務)			その他(労務)		ER009
積算単価			積算単価		EP001
A=1 C=1 一般型枠 全ての費用			B=2 小型構造物		

施工単価表

頁0 -0021

基面整正

SPK19040017

單第0 -0013 表

1

m2 当り

機械構成比:	0.00%	勞務構成比:	100.00%	材料構成比:	0.00%	市場単価構成比:	0.00%	標準単価:	404.0000
--------	-------	--------	---------	--------	-------	----------	-------	-------	----------

[illegible]

施工単価表

頁0 -0022

床掘り

SPK19040015

單第0 -0014 表

土砂 現場制約あり

1

m3 当り

機械構成比: 0.00% 勞務構成比: 100.00% 材料構成比: 0.00% 市場單価構成比: 0.00%

標準単価：

8,484.0000

[illegible]

施工単価表

頁0 -0023

埋戻し
土砂

SPK19040019

單第0 -0015 表

1

m3 当り

土砂

現場制約あり 締固め無し

4,848.0000

機械構成比: 0.00%

勞務構成比：

100.00%

材料構成比: 0.00%

市場単価構成比: 0.00%

標準単価：

[illegible]

施工単価表

コンクリート

小型構造物 18-8-40BB

機械構成比: 0.00%

労務構成比: 44.60%

材料構成比: 55.40%

市場単価構成比: 0.00%

SPK19040150

単第0 -0016 表

1

標準単価:

m3

26,609.0000

当り

代表機労材規格(積算地区)	構成比	単価(積算地区)	代表機労材規格(東京地区)	単価(東京地区)	備考
普通作業員	25.35%		普通作業員		RTPC00002 RTPT00002
特殊作業員	8.71%		特殊作業員		RTPC00001 RTPT00001
土木一般世話役	8.27%		土木一般世話役		RTPC00009 RTPT00009
その他(労務)			その他(労務)		ER009
レディーミクストコンクリート指定品 呼び強度18,スランプ8,粗骨材40 W/C(60%),種別(高炉)	55.40%		生コンクリート 高炉 24-12-25(20) W/C 55%		TTPCD0010 TTPT00343
積算単価			積算単価		E9999
A=2 小型構造物 C=2 18-8-40BB H=2 現場内小運搬無し K=1 全ての費用			B=3 人力打設 F=2 一般養生 J=1 -		

施 工 単 価 表

名 称 ・ 規 格 な ど	数 量	単 位	単 価	金 額	備 考
単管足場賃貸料金 ＜単管類＞丸パイプ(ドブめっき) 外径48.6mm×厚2.4mm×長1.0m	6,750	本・日			
単管足場賃貸料金(基本料) ＜単管類＞丸パイプ(ドブめっき) 外径48.6mm×厚2.4mm×長1.0m	75	本			
＜シート＞ブルーシート 3.6×5.4,#2000	2	枚			
コンクリート型枠用合板-JAS品- 塗装品,厚12×幅900×長1800mm	3	枚			
土木一般世話役	0.38	人			
普通作業員	1.48	人			
雑材料	5	%			
諸雑費	1	式			
計	10	m			
小計	1	m			

施工単価表

伐木・伐竹(複合)
伐木(密)(50本/100m2以上)
機械構成比: 0.00%

SPK19040184
除根作業無し 人力施工
労務構成比: 100.00%

材料構成比: 0.00%

市場単価構成比: 0.00%

単第0 -0018 表

1
標準単価:

m2 当り
188.1100

代表機労材規格(積算地区)	構成比	単価(積算地区)	代表機労材規格(東京地区)	単価(東京地区)	備考
特殊作業員	40.72%		特殊作業員		RTPC00001 RTPT00001
普通作業員	27.16%		普通作業員		RTPC00002 RTPT00002
土木一般世話役	22.89%		土木一般世話役		RTPC00009 RTPT00009
軽作業員	4.47%		軽作業員		RTPC00011 RTPT00011
その他(労務)			その他(労務)		ER009
積算単価			積算単価		EP001
A=3 C=2 伐木(密)(50本/100m2以上) 人力施工			B=2 D=1 除根作業無し 全ての費用		

單第0 -0019 表

頁0 -0027

2t級 路面狀況：良好

10 m3 当り

[illegible]

工事数量総括表

頁0 -0028

費目・工種明細など		規格1・規格2	単 位	数量（前回）	数量（今回）	備 考
本工事費						
山腹工			式		1	レベル1
治山土工			式		1	レベル2
残土処理工			式		1	レベル3
作業残土処理			m3		1	レベル4
法切工			式		1	レベル2
法切工			式		1	レベル3
土砂法切			m3		128	レベル4
法面工			式		1	レベル2
植生工			式		1	レベル3
厚層基材吹付			m2		224.6	レベル4
銘板工			式		1	レベル3
堤名板			枚		1	レベル4
水路工			式		1	レベル2
山腹集水路・排水路工			式		1	レベル3
山腹U型側溝			m		22.8	レベル4
仮設工			式		1	レベル1
仮設工			式		1	レベル2

工事数量総括表

頁0 -0029

	費目・工種明細など	規格1・規格2	単 位	数量(前回)	数量(今回)	備 考
防護施設工			式		1	レベル3
防護柵			式		1	レベル4
直接工事費						
準備費						
積上げ準備費			式		1	レベル2
抜開工			式		1	レベル3
立木処分			式		1	レベル4
共通仮設費率分						
共通仮設費計						
(純工事費)						
現場管理費						
(工事原価)						
一般管理費率分等						
契約保証費						
一般管理費計						
工事価格						
消費税等相当額						
工事費計						

登録単価一覧表

頁0 -0030

[illegible]

数量総括表


レベル1	レベル2	レベル3	レベル4			数量	単位	備 考
山腹工	治山土工							
		残土処理工						土量配分表より
			礫質土	機械		103	m3	不整地運搬（0.5 t）・バックホウ0.13m3積込（ルーズ）・ダンプトラック2t
			礫質土	人力		25	m3	不整地運搬（0.5 t）バックホウ0.13m3積込（ルーズ）・ダンプトラック2t
	法切工							
		法切工						
		法切	機械	礫質土		103	m3	バックホウ0.13m3掘削積込（地山）
			人力	礫質土		25	m3	
	法面工							
		植生工						
		植生基材吹付	t=3cm			224.6	m2	
			銘板工	堤名板	D型250×200×10	1	枚	
	水路工							
		山腹集水路・排水路工						
		山腹U型側溝	角フリューム			22.8	m	角フリューム200
			張コンクリー		t=5cm	1.0	m3	19 × 0.05
仮設工	仮設工							
		防護施設工						
		仮設防護柵	H=2.0		単管	20.0	m	

三原市本郷町善入寺 地内

数量総括表

レベル1	レベル2	レベル3	レベル4			数量	単位	備 考
準備工	伐開工							
		伐開						
			伐開			150	m2	
			処分			10	m3	

土 量 配 分 表

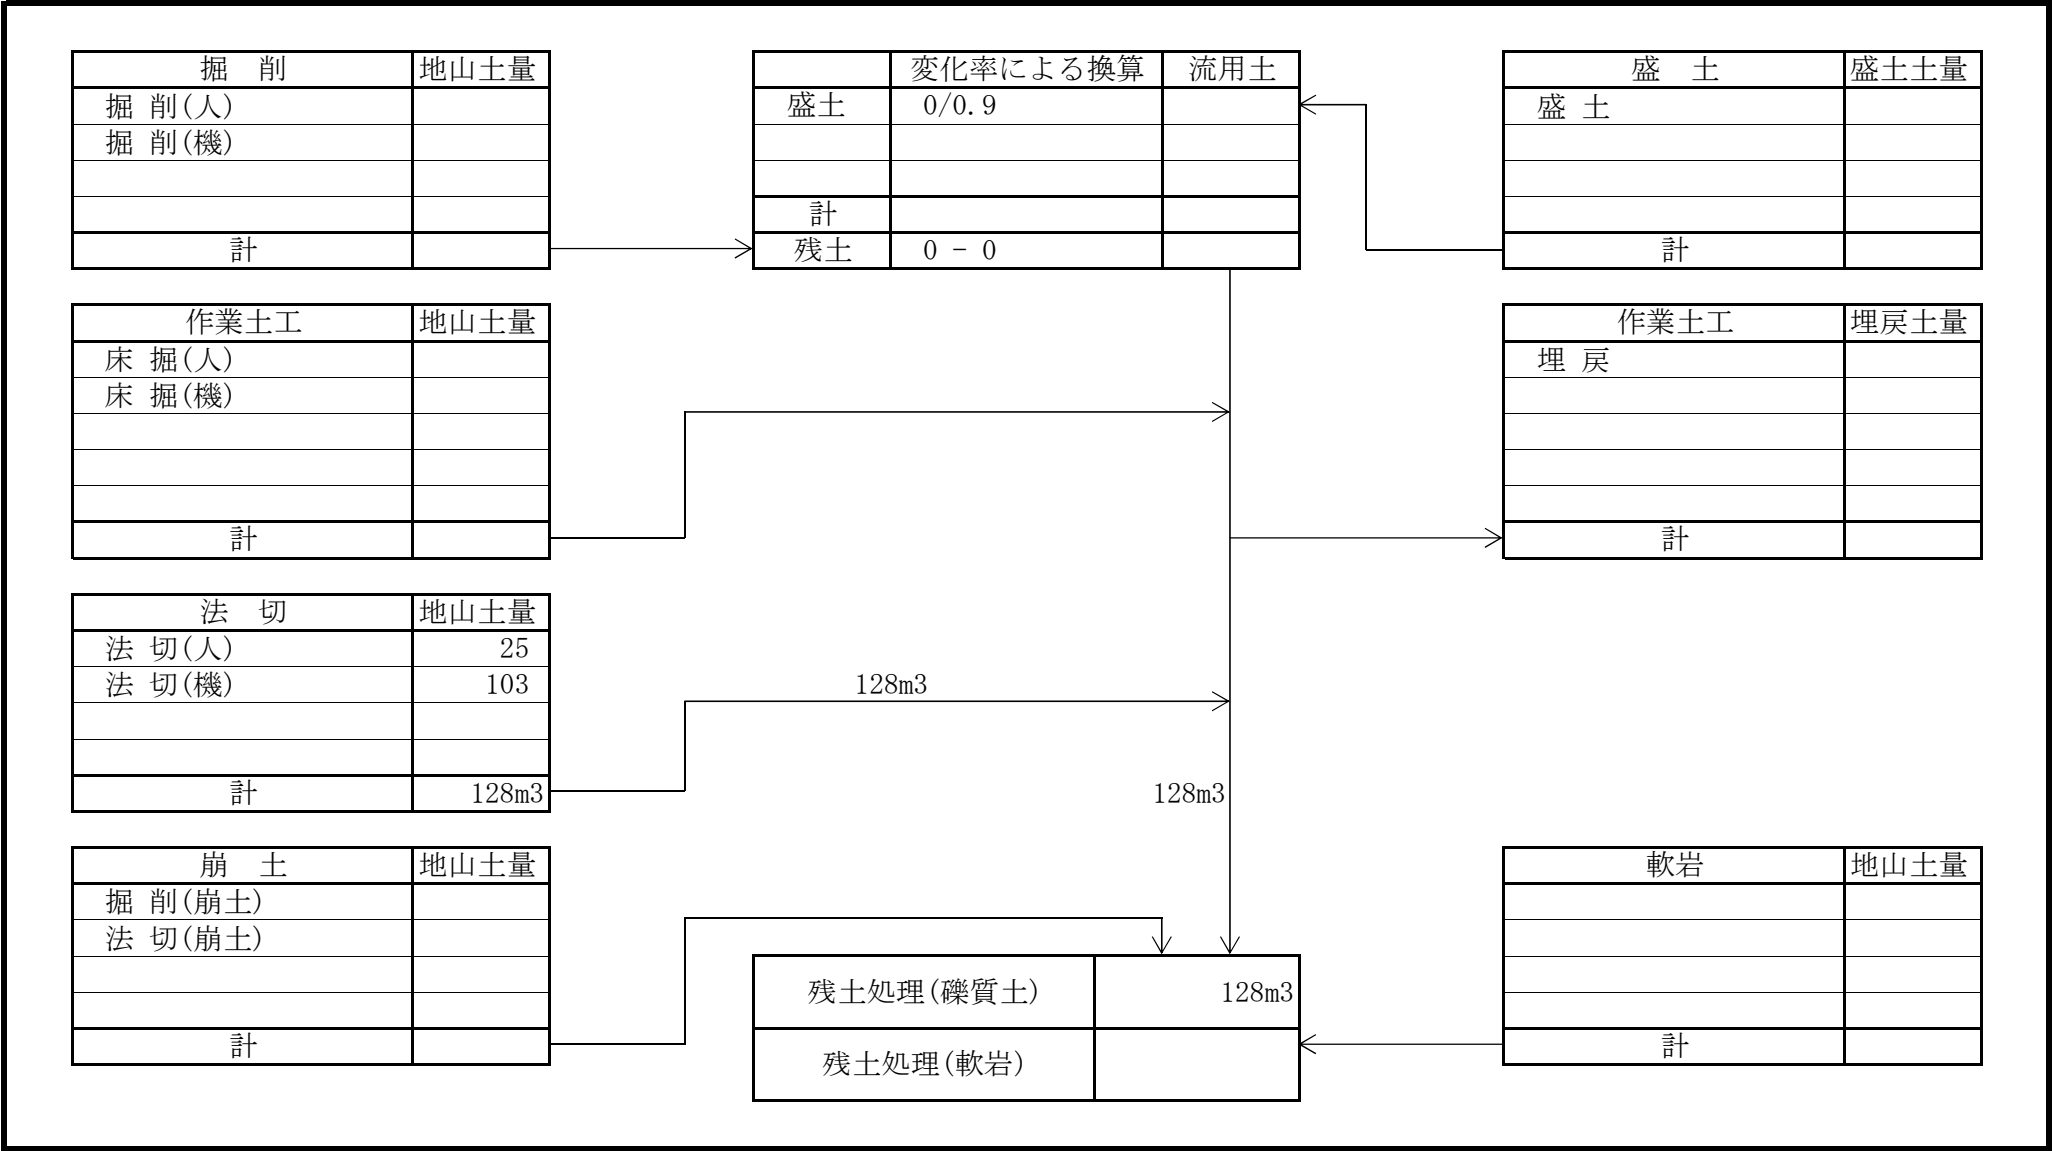

三原市本郷町善入寺 地内

法切工 数量計算表

測点名	距離 (m)	法 切 人力・礫質土				法 切 機械・礫質土				埋 戻			
		修正距離	断面	平均	体積	修正距離	断面	平均	体積	修正距離	断面	平均	体積
		(m)	(m2)	(m2)	(m3)	(m)	(m2)	(m2)	(m3)	(m)	(m2)	(m2)	(m3)
No. 0		1.5	0.5	0.25	0.4	3.0	5.8	2.90	8.7				
No. 1	8.5	8.5	2.0	1.25	10.6	8.5	4.0	4.90	41.7				
No. 2	4.5	4.5	1.5	1.75	7.9	4.5	3.6	3.80	17.1				
No. 3	3.5	3.5	1.3	1.40	4.9	3.5	6.2	4.90	17.2				
No. 4	4.7	1.5		0.65	1.0	4.4	1.4	3.80	16.7				
						1.5		0.70	1.1				
合計	21.2	24.8				102.5							
設計数量		25				103							

三原市本郷町善入寺 地内

法面工 数量計算表

測点名	距離 (m)	植生基材吹付 (t=3cm)								張コンクリート (t=5cm)			
		修正距離	断面	平均	面積	修正距離	断面	平均	面積	修正距離	断面	平均	面積
		(m)	(m)	(m)	(m2)	(m)	(m)	(m)	(m2)	(m)	(m)	(m)	(m2)
			4.0								0.50		
No. 0		3.0	8.9	6.45	19.35					1.5	1.05	0.78	1.17
No. 1	8.5	8.5	10.4	9.65	82.03					8.5	0.95	1.00	8.50
No. 2	4.5	4.5	11.7	11.05	49.73					4.5	1.35	1.15	5.18
No. 3	3.5	3.5	10.5	11.10	38.85					3.5	0.65	1.00	3.50
No. 4	4.7	4.5	3.3	6.90	31.05					2.0		0.33	0.66
		1.5	1.5	2.40	3.60								
合計	21.2	25.5			224.61	0.0			0.00				19.01
設計数量					224.6				0.0				19.0

三原市本郷町善入寺 地内

水路工等 数量計算表

測点名	距離 (m)	水路工 角フリューム200mm		仮設工 仮設防護柵		集水枥							
		延長	小計	延長	小計		箇所						
		(m)	(m)	(m)	(m)		(個)						
No. 0			1.5										
No. 1	8.5		8.5		8.5								
No. 2	4.5		4.5		4.5								
No. 3	3.5		3.5		3.5								
No. 4	4.7		4.3		3.5								
			0.5										
合計	21.2		22.8		20.0								
設計数量			22.8		20.0								


標準断面図 S=1/100

D= 4.70

NO. 3


GH=253.91

FH=252.87

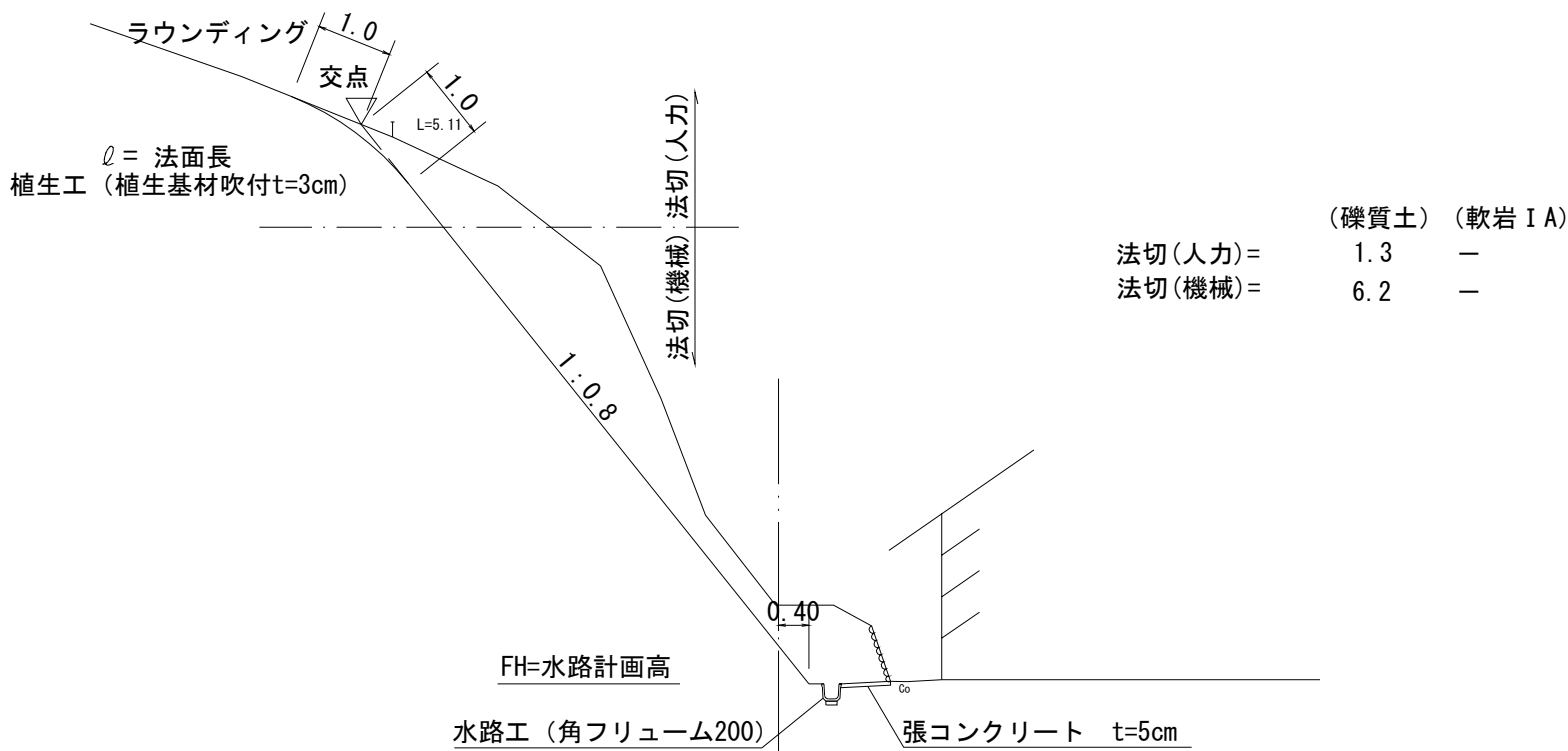

DL=250.000

角フリューム200 S=1/10

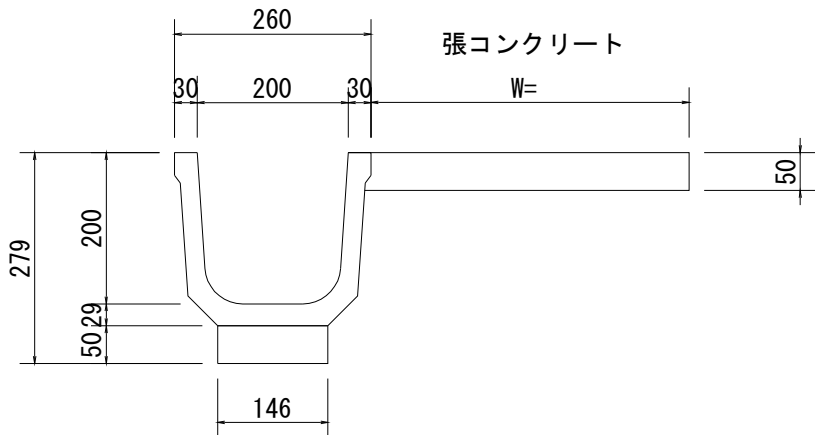


m当り	
均しコンクリート	0.007 m3
型枠	0.100 m2
基面整正	0.146 m2
床掘	0.09 m3
埋戻	0.03 m3

仮設工 S=1/50

単管

参考図

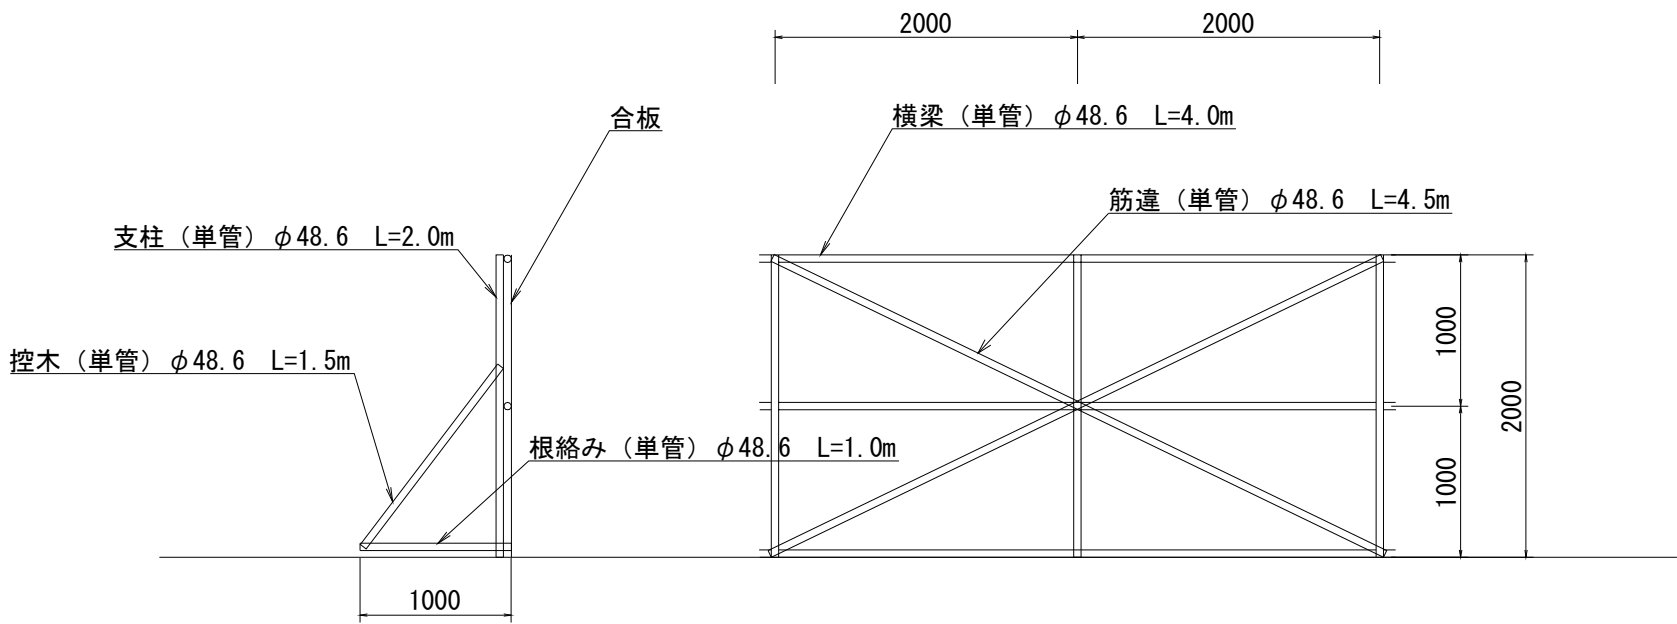

D

(参考図)


全 4 葉 中 4 番

年 度	令和 2 年度					
事 業 名	小規模崩壊地復旧					事業
施 工 地	広島県三原市本郷町善入寺					
						(善入寺)
名 称	構 造 図					
図面番号	1 - 1	縮 尺				図 示
施工主体	三 原 市					
課 長	課長補佐			係 長	設計者	
受託会社		(一社) 広島県森林協会				
主任技術者		設計		製図	測量	

縦断面図

H・S=1:100

V・S=1:100

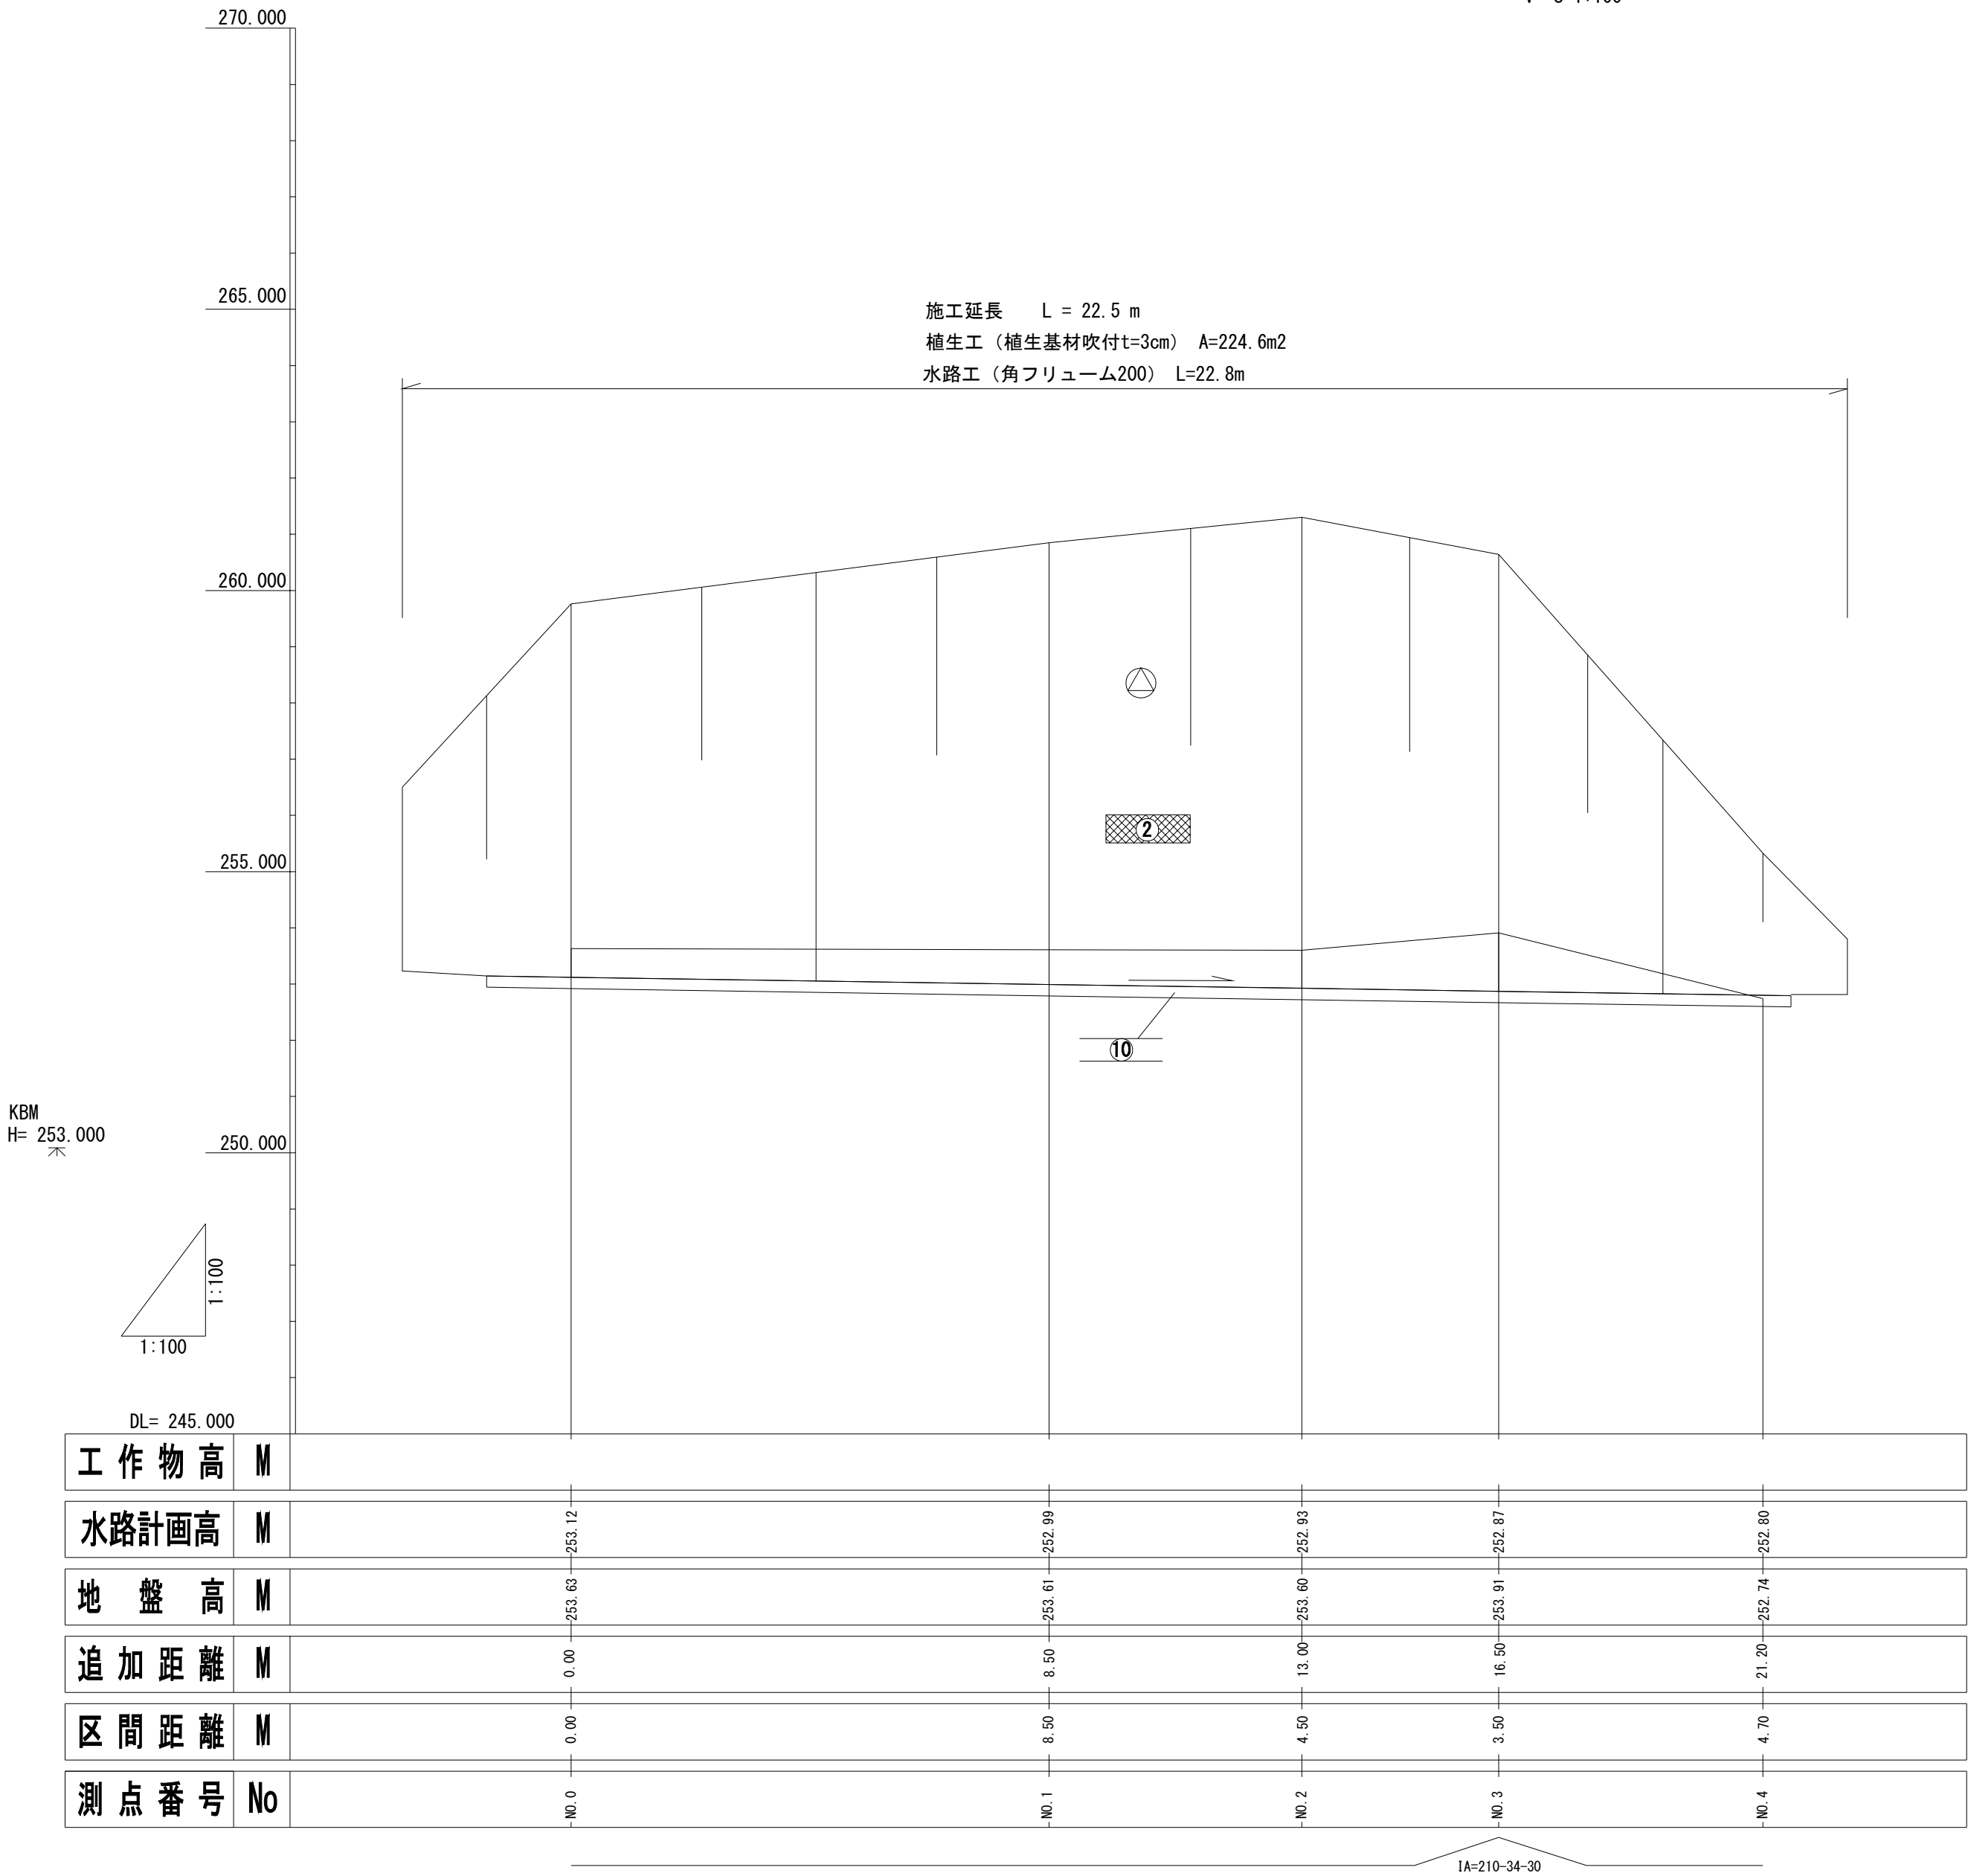

IA=210-34-30

(参考図)			全 4 葉 中 2 番		
年 度		令和 2 年度			
事 業 名		小規模崩壊地復旧 事業			
施 工 地		広島県三原市本郷町善入寺 (善入寺)			
名 称		縦 断 面 図			
図面番号		1 - 1	縮 尺	図 示	
施工主体		三 原 市			
課 長		課長補佐		係 長 設計者	
受託会社		(一社) 広島県森林協会			
主任技術者		設計		製図 測量	

位置図

施工箇所

施工箇所
善入寺1189-1

凡例

- 都市計画区域
- 市街化区域

