

仕 様 書

[illegible]

特記仕様書

第1章 総則

第1節 適用

- 1 本特記仕様書は、小規模崩壊地復旧工事（南方2）に適用する。
- 2 本特記仕様書に記載のない事項については、次によるものとする。
 - ・土木工事共通仕様書（令和2年8月）広島県
 - ・その他関連規格類

第2節 用地

- 1 現場の復旧
原形復旧とする。

第2章 施工条件

第1節 安全対策

- 1 工事中の安全確保
建設機械施工安全技術指針は、国土交通省大臣官房技術調査課長及び国土交通省総合政策局建設施工企画課長通知（平成17年3月31日）を参考とすること。

第2節 建設副産物

- 1 建設発生土（搬出）（建設発生土リサイクルプラント、建設発生土受入地又は建設発生土受入地（一時たい積））
当該工事により発生する建設発生土は、公の関与する埋立地、建設発生土処分先一覧表に掲載されている建設発生土リサイクルプラント、建設発生土受入地又は建設発生土受入地（一時たい積）のいずれかに搬出するものとする。
また、搬出先として、運搬費と受入費（平日の受入費用）の合計が最も経済的になる建設発生土リサイクルプラント、建設発生土受入地又は建設発生土受入地（一時たい積）を見込んでいる。したがって、正当な理由がある場合を除き残土処分に要する費用（単価）は変更しない。
なお、工事発注後に明らかになったやむを得ない事情により、建設発生土処分先一覧表に掲載されている建設発生土リサイクルプラント、建設発生土受入地又は建設発生土受入地（一時たい積）への搬出が困難となった場合は、発注者と受注者が協議するものとする。

第3節 その他

- 1 既設道路を資材運搬、機械走行に使用する場合は、損傷しないように注意し、損傷させた場合は請負人の責任において現状どおり補修すること。
- 2 重機械類で敷地内を必要以上に走行しないように注意すること。
- 3 当該工事区域外の、宅地等への立ち入りを極力避け、立ち入り使用する場合は、請負者の責任において処理、修復するものとする。
- 4 家屋等を破損しないように、十分注意して施工し、請負者の責任において修復するものとする。
- 5 工事が完了したら後片付けは、入念に行うこと。
- 6 法定外の労災保険 の付保
 - 1 本工事において、受注者は法定外の労災保険に付さなければならない。
 - 2 受注者は、建設工事請負契約約款第54条（火災保険等）に基づき、法定外の労災保険の契約締結したときは、その証券又なこれに代わるものを速やかに監督職員に提示しなければならない。
 - 3 法定外の労災保険は、政府の労働災害補償保険とは別に上乗せ給付等を行うことを目的とするものであり、（公財）建設業福祉共済団、（一社）建設業労災互助会、全日本火災共済協同組合連合会、（一社）全国労働保険事務組合連合会又は保険会社との間で、労働者災害補償保険法に基づいて契約を締結しているものとする。
- 6 法定外の労災保険 の付保
 - 1 本工事において、受注者は法定外の労災保険に付さなければならない。
 - 2 受注者は、建設工事請負契約約款第54条（火災保険等）に基づき、法定外の労災保険の契約締結したときは、その証券又なこれに代わるものを速やかに監督職員に提示しなければならない。
 - 3 法定外の労災保険は、政府の労働災害補償保険とは別に上乗せ給付等を行うことを目的とするものであり、（公財）建設業福祉共済団、（一社）建設業労災互助会、全日本火災共済協同組合連合会、（一社）全国労働保険事務組合連合会又は保険会社との間で、労働者災害補償保険法に基づいて契約を締結しているものとする。

第3章 設計金額

第1節 排出ガス対策型建設機械の使用促進

土木工事共通仕様書(令和2年8月) 広島県『1-1-1-31 環境対策』で使用を義務付けている排出ガス対策型建設機械においては、排出ガス対策型(第2次基準値)以上の建設機械の使用に努めること。
なお、使用する排出ガス対策型建設機械について、基準値による設計変更は行わない。

第4章 その他

第1節 本特記仕様書及び設計図書に明示していない事項または、その内容に疑義が生じた場合は、監督員の指示を受けること。

第2節 事業名、施工年度、施工主体などを明示した銘板(200×150×10mm)について、文字等について承諾を受けて製作し、施工箇所に設置すること。

(参考)

小規模崩壊地復旧事業
(本郷町南方地区)
令和2年〇月
三原市
施工(有)〇〇建設

工事数量総括表

頁0 -0001



	費目・工種明細など	規格1・規格2	単 位	数量（前回）	数量（今回）	備 考
本工事費						
山腹工			式		1	レベル1
治山土工			式		1	レベル2
残土処理工			式		1	レベル3
作業残土処理			m3		1	レベル4
法切工			式		1	レベル2
法切工			式		1	レベル3
土砂法切			m3		68	レベル4
法面工			式		1	レベル2
植生工			式		1	レベル3
厚層基材吹付			m2		235	レベル4
仮設工			式		1	レベル1
仮設工			式		1	レベル2
防護施設工			式		1	レベル3
防護柵			式		1	レベル4
直接工事費						
準備費						
積上げ準備費			式		1	レベル2

工事数量総括表

頁0 -0002

[illegible]

平面図 S=1/200

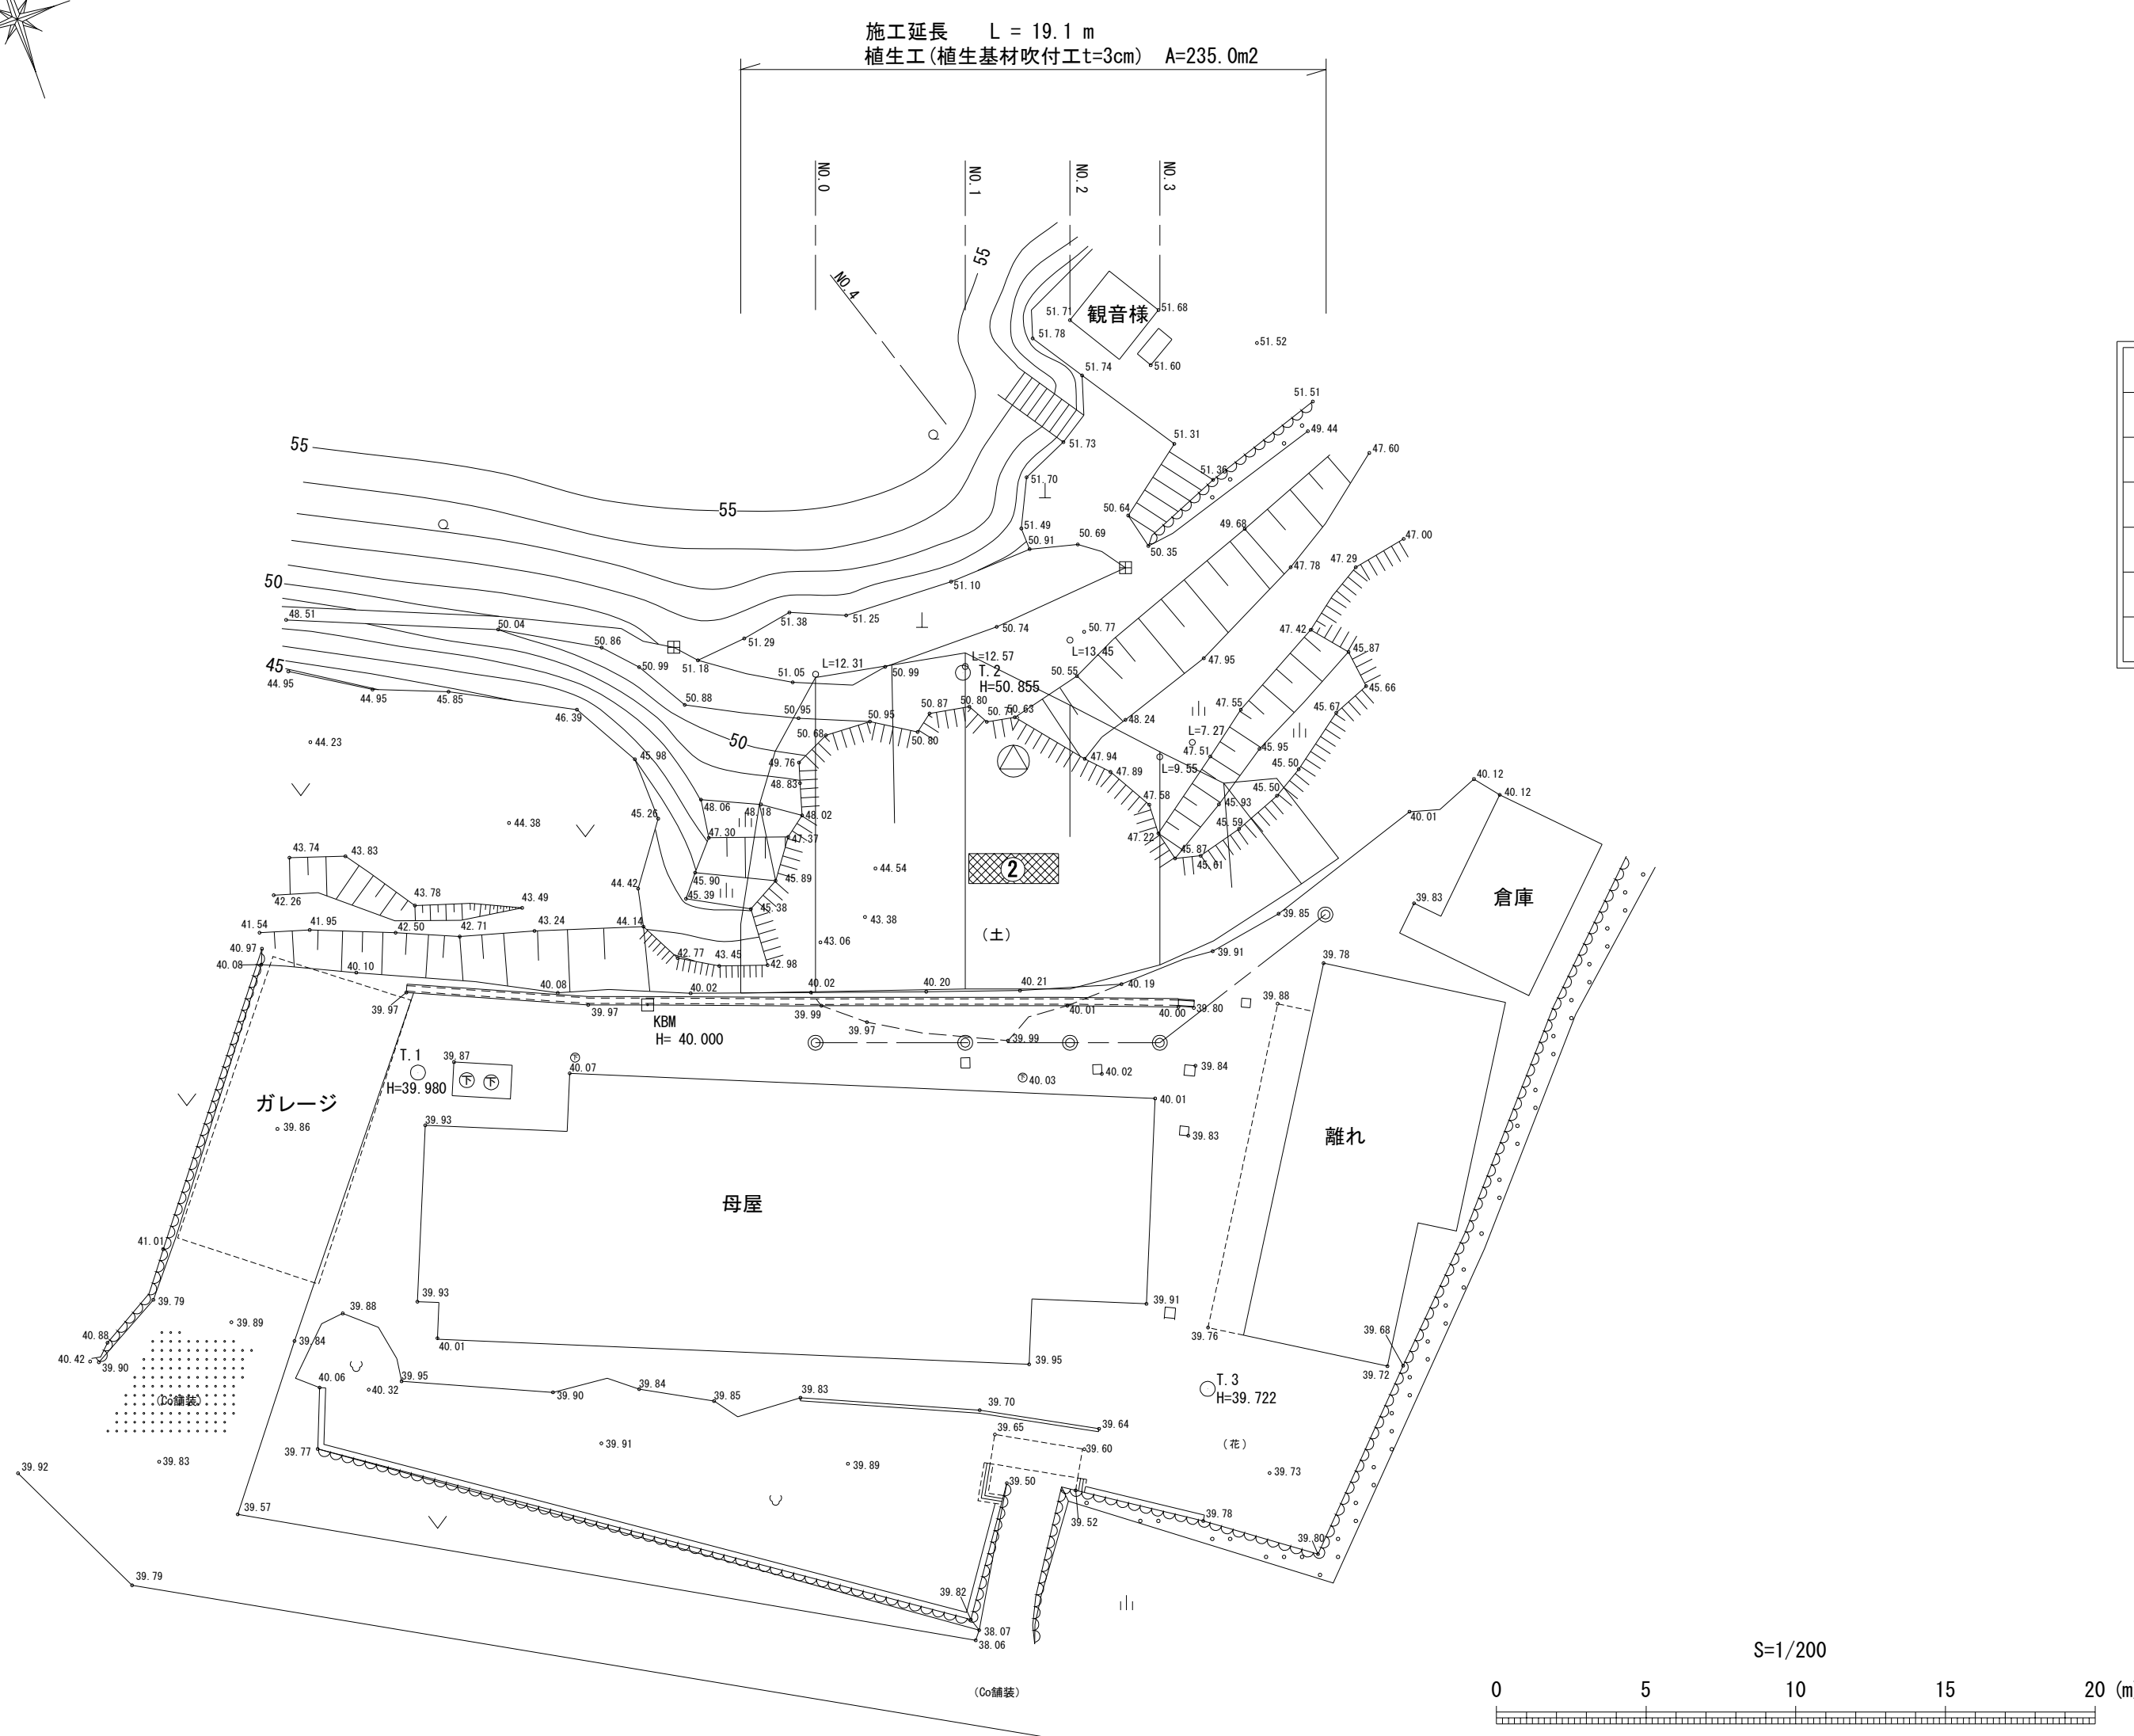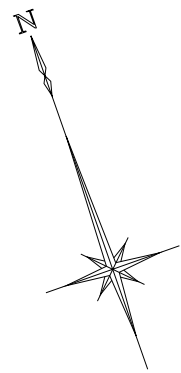

凡 例	
	法切工
	植生工 (植生基材 t=3cm)

全 4 葉 中 1 番

年 度	令和 2 年度				
事 業 名	小規模崩壊地復旧 事業				
施 工 地	広島県三原市本郷町南方 (南方2)				
名 称	平 面 図				
図面番号	1 - 1	縮 尺	図 示		
施工主体	三 原 市				
課 長	課長補佐		係 長	設計者	
受託会社	(一社) 広島県森林協会				
主任技術者	設計	製図	測量		

参 考 資 料

—小規模崩壊地復旧工事（南方2）—

総括情報表

頁0 -0001

変更回数 適用単価地区 単価適用日	0 65 三原市(本郷) 00-02.09.01(0)	
諸経費体系	3 治山 (～R01.05)	
	当代	前世代
治山工種 施工地域・工事場所区分	01 治山・地すべり 00 補正なし	

本工事費

内訳表

頁0 -0002

費目・工種・施工名称など		数	量	単 位	単 価	金 額	備 考
本工事費							
山腹工							レベル 1
治山土工		1		式			レベル 2
残土処理工		1		式			レベル 3
作業残土処理		1		式			レベル 4
		1		m3			
	積込(ルーズ) 土砂 小規模(標準以外) 発生箇所の積み込み	34		m3			00
	材料運搬(ベルトコンベア) 礫質土 ポータブル7m・2.6kw:3連(エンジン駆動)	68		m3			単第0 -0001 表 00
	ダンプトラック運搬 2 t 積 礫質土 L=3.4km	68		m3			単第0 -0002 表 00
	※処分費等(直接工事費計上分)※						単第0 -0003 表

本工事費

内訳表

費目・工種・施工名称など		数	量	単	位	単	価	金	額	備	考
受入費										00	
		68		m3							
法切工										レベル 2	
		1		式							
法切工										レベル 3	
		1		式							
土砂法切										レベル 4	
		68		m3							
掘削										00	
土砂 上記以外(小規模)											
標準以外		34		m3						単第0 -0005 表	
のり切工 (人力)										00	
礫質土		34		m3						単第0 -0006 表	
法面工										レベル 2	
		1		式							
植生工										レベル 3	
		1		式							
厚層基材吹付										レベル 4	
		235		m2							

本工事費

内訳表

費目・工種・施工名称など		数	量	単	位	単	価	金	額	備	考
	植生基材吹付工 厚3cm [規]250m2未満									00	
		235		m	2					単第0 -0007 表	
仮設工										レベル 1	
		1			式						
仮設工										レベル 2	
		1			式						
防護施設工										レベル 3	
		1			式						
防護柵										レベル 4	
		1			式						
	仮設防護柵工(単管)									00	
		12		m						単第0 -0008 表	
直接工事費											
準備費											
積上げ準備費										レベル 2	
		1			式						

本工事費

内訳表

頁0 -0005

費目・工種・施工名称など		数	量	単 位	単 価	金 額	備 考
抜開工							レベル 3
		1		式			
立木処分							レベル 4
		1		式			
	伐木・伐竹(複合) 伐木(密)(50本/100m2以上) 除根作業無し 人力施工	50		m2			00 単第0 -0009 表
	伐採木運搬 2t級 路面状況：良好						00
		3		m3			単第0 -0010 表
	※処分費等（準備費計上分）※						
	処分費						00
		3		m3			
共通仮設費率分							
共通仮設費計							
(純工事費)							

本工事費

内訳表

	費目・工種・施工名称など	数	量	単 位	単 価	金 額	備 考
現場管理費							
(工事原価)							
一般管理費率 分等							
一般管理費計							
工事価格							
消費税等相当 額							
工事費計							

施工単価表

積込(ルーズ)
土砂
機械構成比: 24.57% 労務構成比: 67.61% 材料構成比: 7.82%
SPK19040007 小規模(標準以外)

発生箇所の積み込み
市場単価構成比: 0.00%
単第0 -0001 表

1
標準単価: m3 当り
1,534.7000

代表機労材規格(積算地区)	構成比	単価(積算地区)	代表機労材規格(東京地区)	単価(東京地区)	備考
小型バックホウ(クローラ型) 標準型・排2 山積0.13/平積0.10m3	24.57%		小型バックホウ(クローラ型) 標準型・排2 山積0.13/平積0.10m3		MTPC00077 MTPT00077
運転手(特殊)	67.61%		運転手(特殊)		RTPC00006 RTPT00006
軽油 パトロール給油,2~4KL積載車給油	7.82%		軽油1.2号パトロール給油		TTPC00013 TTPT00013
積算単価			積算単価		EP001
A=1 土砂			B=5 小規模(標準以外)		

施工単価表

頁0 -0008

材料運搬(ベルトコンベア)

単第0 -0002 表

名 称 ・ 規 格 な ど	数 量	単 位	単 価	金 額	備 考
ガソリン,レギュラー スタンド渡し,スタンド給油	27.90	L			9.3*3
ベルトコンベヤ(ポータブル) エンジン駆動 機長7mベルト幅350mm	3.00	日			1*3
普通作業員	1.00	人			
1日当り運転費		日			
1m3当り		m3			
諸雑費	1	式			
小計	1	m3			
A=3 ポータブル7m・2.6kw:3連(エンジン駆動) C=2 同時作業(積込は不要)			B=3 礫質土		

ダンプトラック運搬
2 t 積

單第0 -0003 表

頁0 -0009

1 m3 当り

[illegible]

施 工 単 価 表

単第0 -0004 表

頁0 -0010

ダンプトラック運転
オンロード・ディーゼル・2 t 積級

1 時間 当り

名 称 ・ 規 格 な ど	数 量	単 位	単 価	金 額	備 考
軽油 パトロール給油,2~4KL積載車給油	3.80	L			
運転手(一般)	0.17	人			
ダンプトラック オンロード・ディーゼル 2t積級	1	時間			
タイヤ損耗費 ダンプトラック 2 t (良)	1	時間			
諸雑費	1	式			
小計	1	時間			
A=1 C=1 オンロード・ディーゼル・2 t 積級			B=1 D=0 路面状況：良好 労務単価の夜間等割増率		

施工単価表

掘削
土砂 上記以外(小規模)
機械構成比: 24.57%
標準以外
SPK19040001
労務構成比: 67.61%
材料構成比: 7.82%
市場単価構成比: 0.00%
単第0 -0005 表
1
標準単価: 2,249.8000
m3 当り

代表機労材規格(積算地区)	構成比	単価(積算地区)	代表機労材規格(東京地区)	単価(東京地区)	備考
小型バックホウ(クローラ型) 標準型・排2 山積0.13/平積0.10m3	24.57%		小型バックホウ(クローラ型) 標準型・排2 山積0.13/平積0.10m3		MTPC00077 MTPT00077
運転手(特殊)	67.61%		運転手(特殊)		RTPC00006 RTPT00006
軽油 パトロール給油,2~4KL積載車給油	7.82%		軽油1.2号パトロール給油		TTPC00013 TTPT00013
積算単価			積算単価		EP001
A=1 F=8 土砂 標準以外			B=5 上記以外(小規模)		

のり切工（人力）

頁0 -0012

10

m3 当り

[illegible]

植生基材吹付工

厚3cm

[規]250m2未満

單第0 -0007 表

頁0 -0013

1

m2

当り

[illegible]

施 工 単 価 表

名 称 ・ 規 格 な ど	数 量	単 位	単 価	金 額	備 考
単管足場賃貸料金 ＜単管類＞丸パイプ(ドブめっき) 外径48.6mm×厚2.4mm×長1.0m	6,750	本・日			
単管足場賃貸料金(基本料) ＜単管類＞丸パイプ(ドブめっき) 外径48.6mm×厚2.4mm×長1.0m	75	本			
＜シート＞ブルーシート 3.6×5.4,#2000	2	枚			
コンクリート型枠用合板-JAS品- 塗装品,厚12×幅900×長1800mm	3	枚			
土木一般世話役	0.38	人			
普通作業員	1.48	人			
雑材料	5	%			
諸雑費	1	式			
計	10	m			
小計	1	m			

施工単価表

伐木・伐竹(複合)
伐木(密)(50本/100m2以上)
機械構成比: 0.00%

SPK19040184
除根作業無し 人力施工
労務構成比: 100.00%

材料構成比: 0.00%

市場単価構成比: 0.00%

単第0 -0009 表

1
標準単価:

m2 当り
188.1100

代表機労材規格(積算地区)	構成比	単価(積算地区)	代表機労材規格(東京地区)	単価(東京地区)	備考
特殊作業員	40.72%		特殊作業員		RTPC00001 RTPT00001
普通作業員	27.16%		普通作業員		RTPC00002 RTPT00002
土木一般世話役	22.89%		土木一般世話役		RTPC00009 RTPT00009
軽作業員	4.47%		軽作業員		RTPC00011 RTPT00011
その他(労務)			その他(労務)		ER009
積算単価			積算単価		EP001
A=3 C=2 伐木(密)(50本/100m2以上) 人力施工			B=2 D=1 除根作業無し 全ての費用		

頁0 -0016

10 m3 当り

[illegible]

工事数量総括表

頁0 -0017

	費目・工種明細など	規格1・規格2	単 位	数量（前回）	数量（今回）	備 考
本工事費						
山腹工			式		1	レベル1
治山土工			式		1	レベル2
残土処理工			式		1	レベル3
作業残土処理			m3		1	レベル4
法切工			式		1	レベル2
法切工			式		1	レベル3
土砂法切			m3		68	レベル4
法面工			式		1	レベル2
植生工			式		1	レベル3
厚層基材吹付			m2		235	レベル4
仮設工			式		1	レベル1
仮設工			式		1	レベル2
防護施設工			式		1	レベル3
防護柵			式		1	レベル4
直接工事費						
準備費						
積上げ準備費			式		1	レベル2

工事数量総括表

頁0 -0018


[illegible]

三原市本郷町南方2 地内

数量総括表

レベル1	レベル2	レベル3	レベル4			数量	単位	備 考
山腹工	治山土工							
		残土処理工						土量配分表より
			礫質土	機械		34	m3	ベルトコンベヤー3台・ダンプトラック2t
			礫質土	人力		34	m3	バックホウ0.13m3積込(ルーズ)・ベルトコンベヤー3台・ダンプトラック2t
	法切工							
		法切工						
			法切	機械	礫質土	34	m3	バックホウ0.13m3掘削積込(地山)
			法切	人力	礫質土	34	m3	
	法面工							
		植生工						
			植生基材吹付	t=3cm		235.0	m2	
			銘板工	堤名板	D型250×200×10	1	枚	
仮設工	仮設工							
		防護施設工						
			仮設防護柵	H=2.0	単管	12.0	m	
準備工	伐開工							
		伐開						
			伐開			50	m2	
			処分			3	m3	

土 量 配 分 表

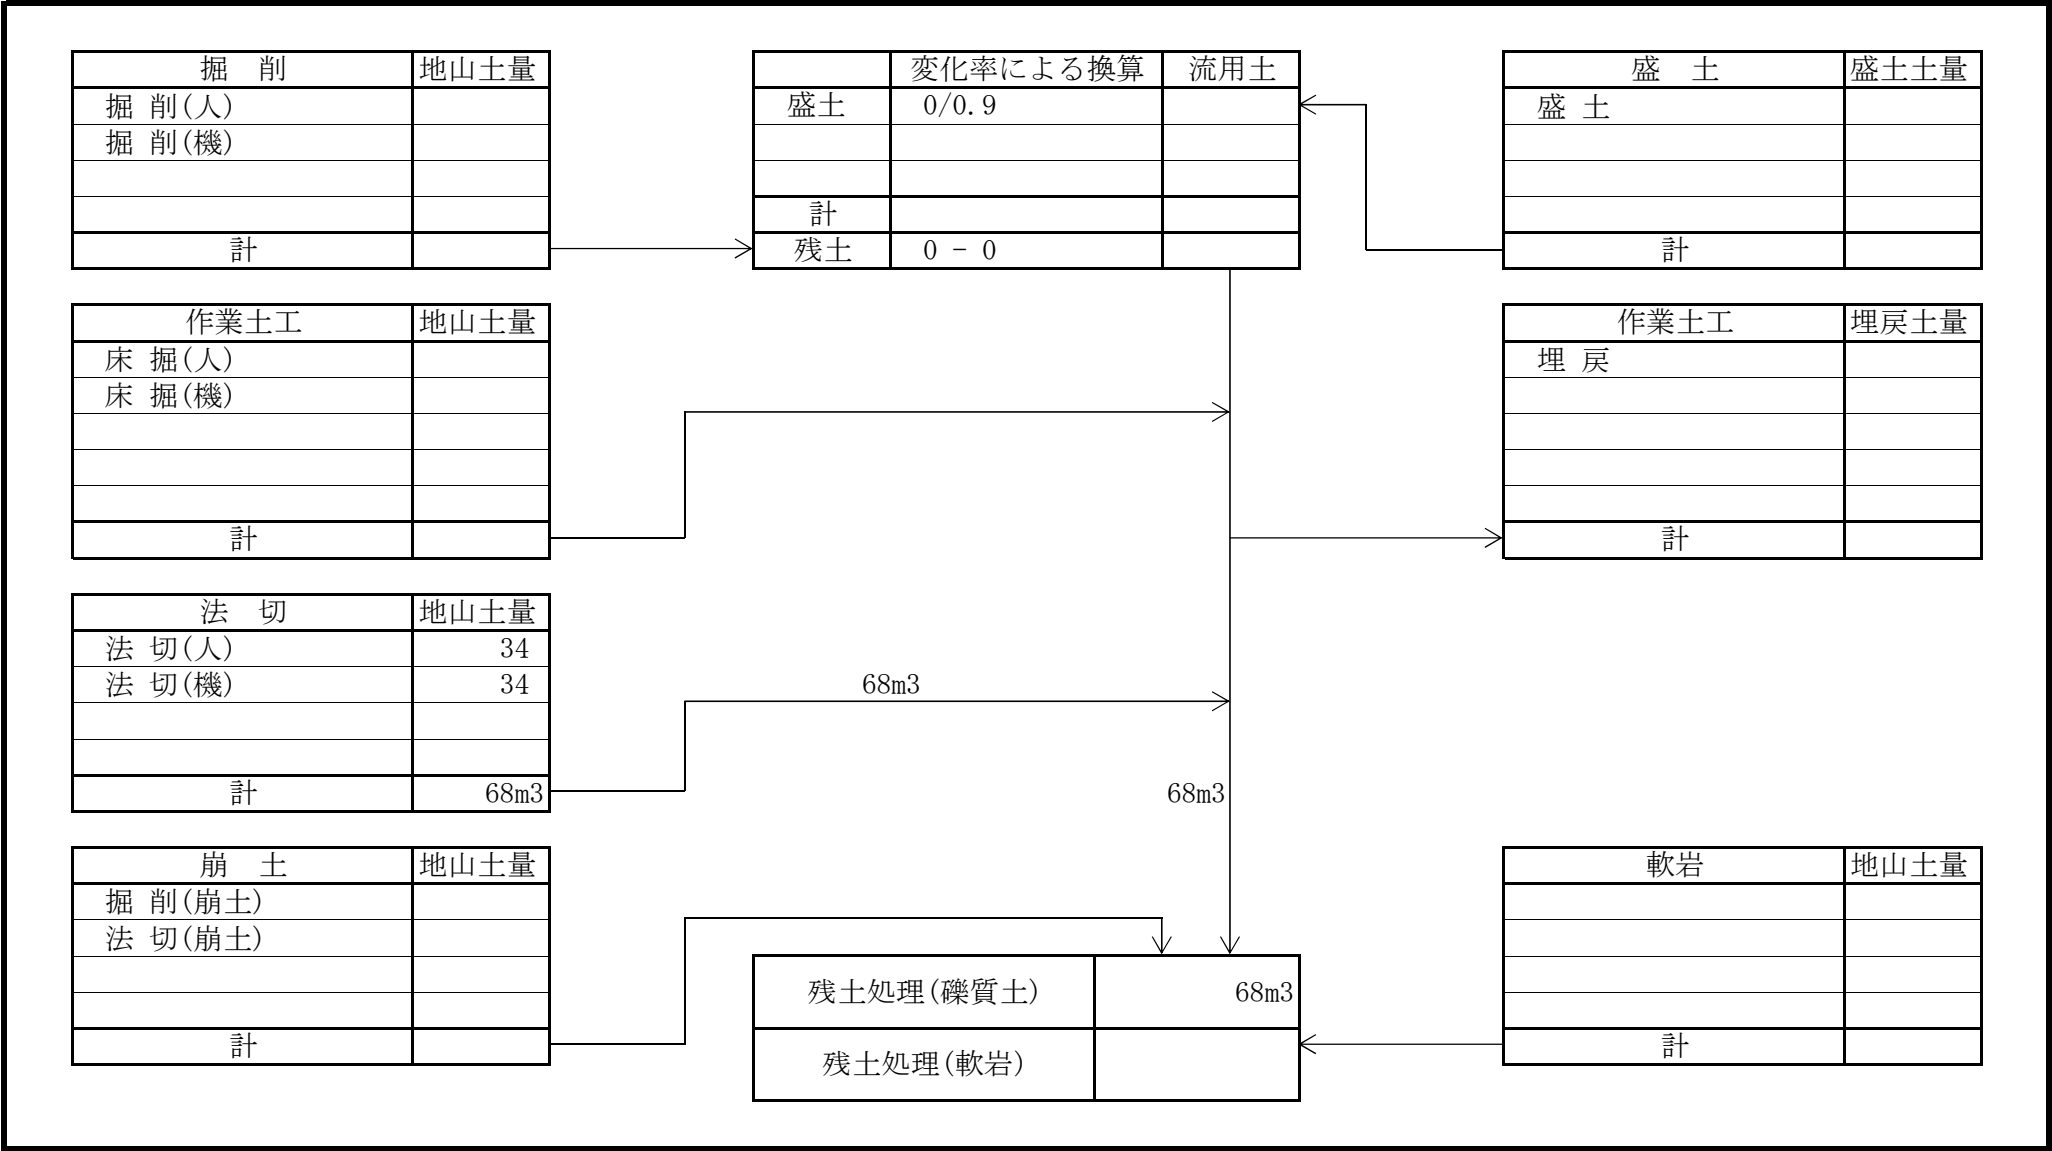

三原市本郷町南方2 地内

法切工 数量計算表

測点名	距離 (m)	法 切 人力・礫質土				法 切 機械・礫質土				埋 戻			
		修正距離	断面	平均	体積	修正距離	断面	平均	体積	修正距離	断面	平均	体積
		(m)	(m2)	(m2)	(m3)	(m)	(m2)	(m2)	(m3)	(m)	(m2)	(m2)	(m3)
No. 0		2.5	2.9	1.45	3.6	2.5	2.7	1.35	3.4				
No. 1	5.0	5.0	1.3	2.10	10.5	5.0	1.5	2.10	10.5				
No. 2	3.5	3.5	2.2	1.75	6.1	3.5	2.0	1.75	6.1				
No. 3	3.0	3.0	2.9	2.55	7.7	3.0	2.4	2.20	6.6				
No. 4	7.0	2.9	0.6	1.75	5.1	4.4	0.7	1.55	6.8				
		1.5		0.30	0.5	1.5		0.35	0.5				
合計	18.5	33.5				33.9							
設計数量		34				34							

三原市本郷町南方2 地内

法面工 数量計算表

測点名	距離 (m)	植生基材吹付 (t=3cm)				伏 工 植生マット				植生基材吹付 (t=3cm)			
		修正距離	断面	平均	面積	修正距離	断面	平均	面積	修正距離	断面	平均	面積
		(m)	(m)	(m)	(m2)	(m)	(m)	(m)	(m2)	(m)	(m)	(m)	(m2)
			5.0										
No. 0		2.5	15.4	10.20	25.50								
No. 1	5.0	5.0	15.8	15.60	78.00								
No. 2	3.5	3.5	13.5	14.65	51.28								
No. 3	3.0	3.0	10.7	12.10	36.30								
No. 4	7.0	3.6	7.6	9.15	32.94								
		1.5	7.0	7.30	10.95								
合計	18.5	19.1			234.97	0.0			0.00				
設計数量					235.0				0.0				

三原市本郷町南方2 地内


水路工等 数量計算表

測点名	距離 (m)	水路工 角フリューム200mm		仮設工 仮設防護柵		集水枳							
		延長	小計	延長	小計		箇所						
		(m)	(m)	(m)	(m)		(個)						
No. 0					2.5								
No. 1	5.0				5.0								
No. 2	3.5				3.5								
No. 3	3.0				1.0								
No. 4	7.0												
合計	18.5				12.0								
設計数量					12.0								

縦断面図

H・S=1:100

V・S=1:100

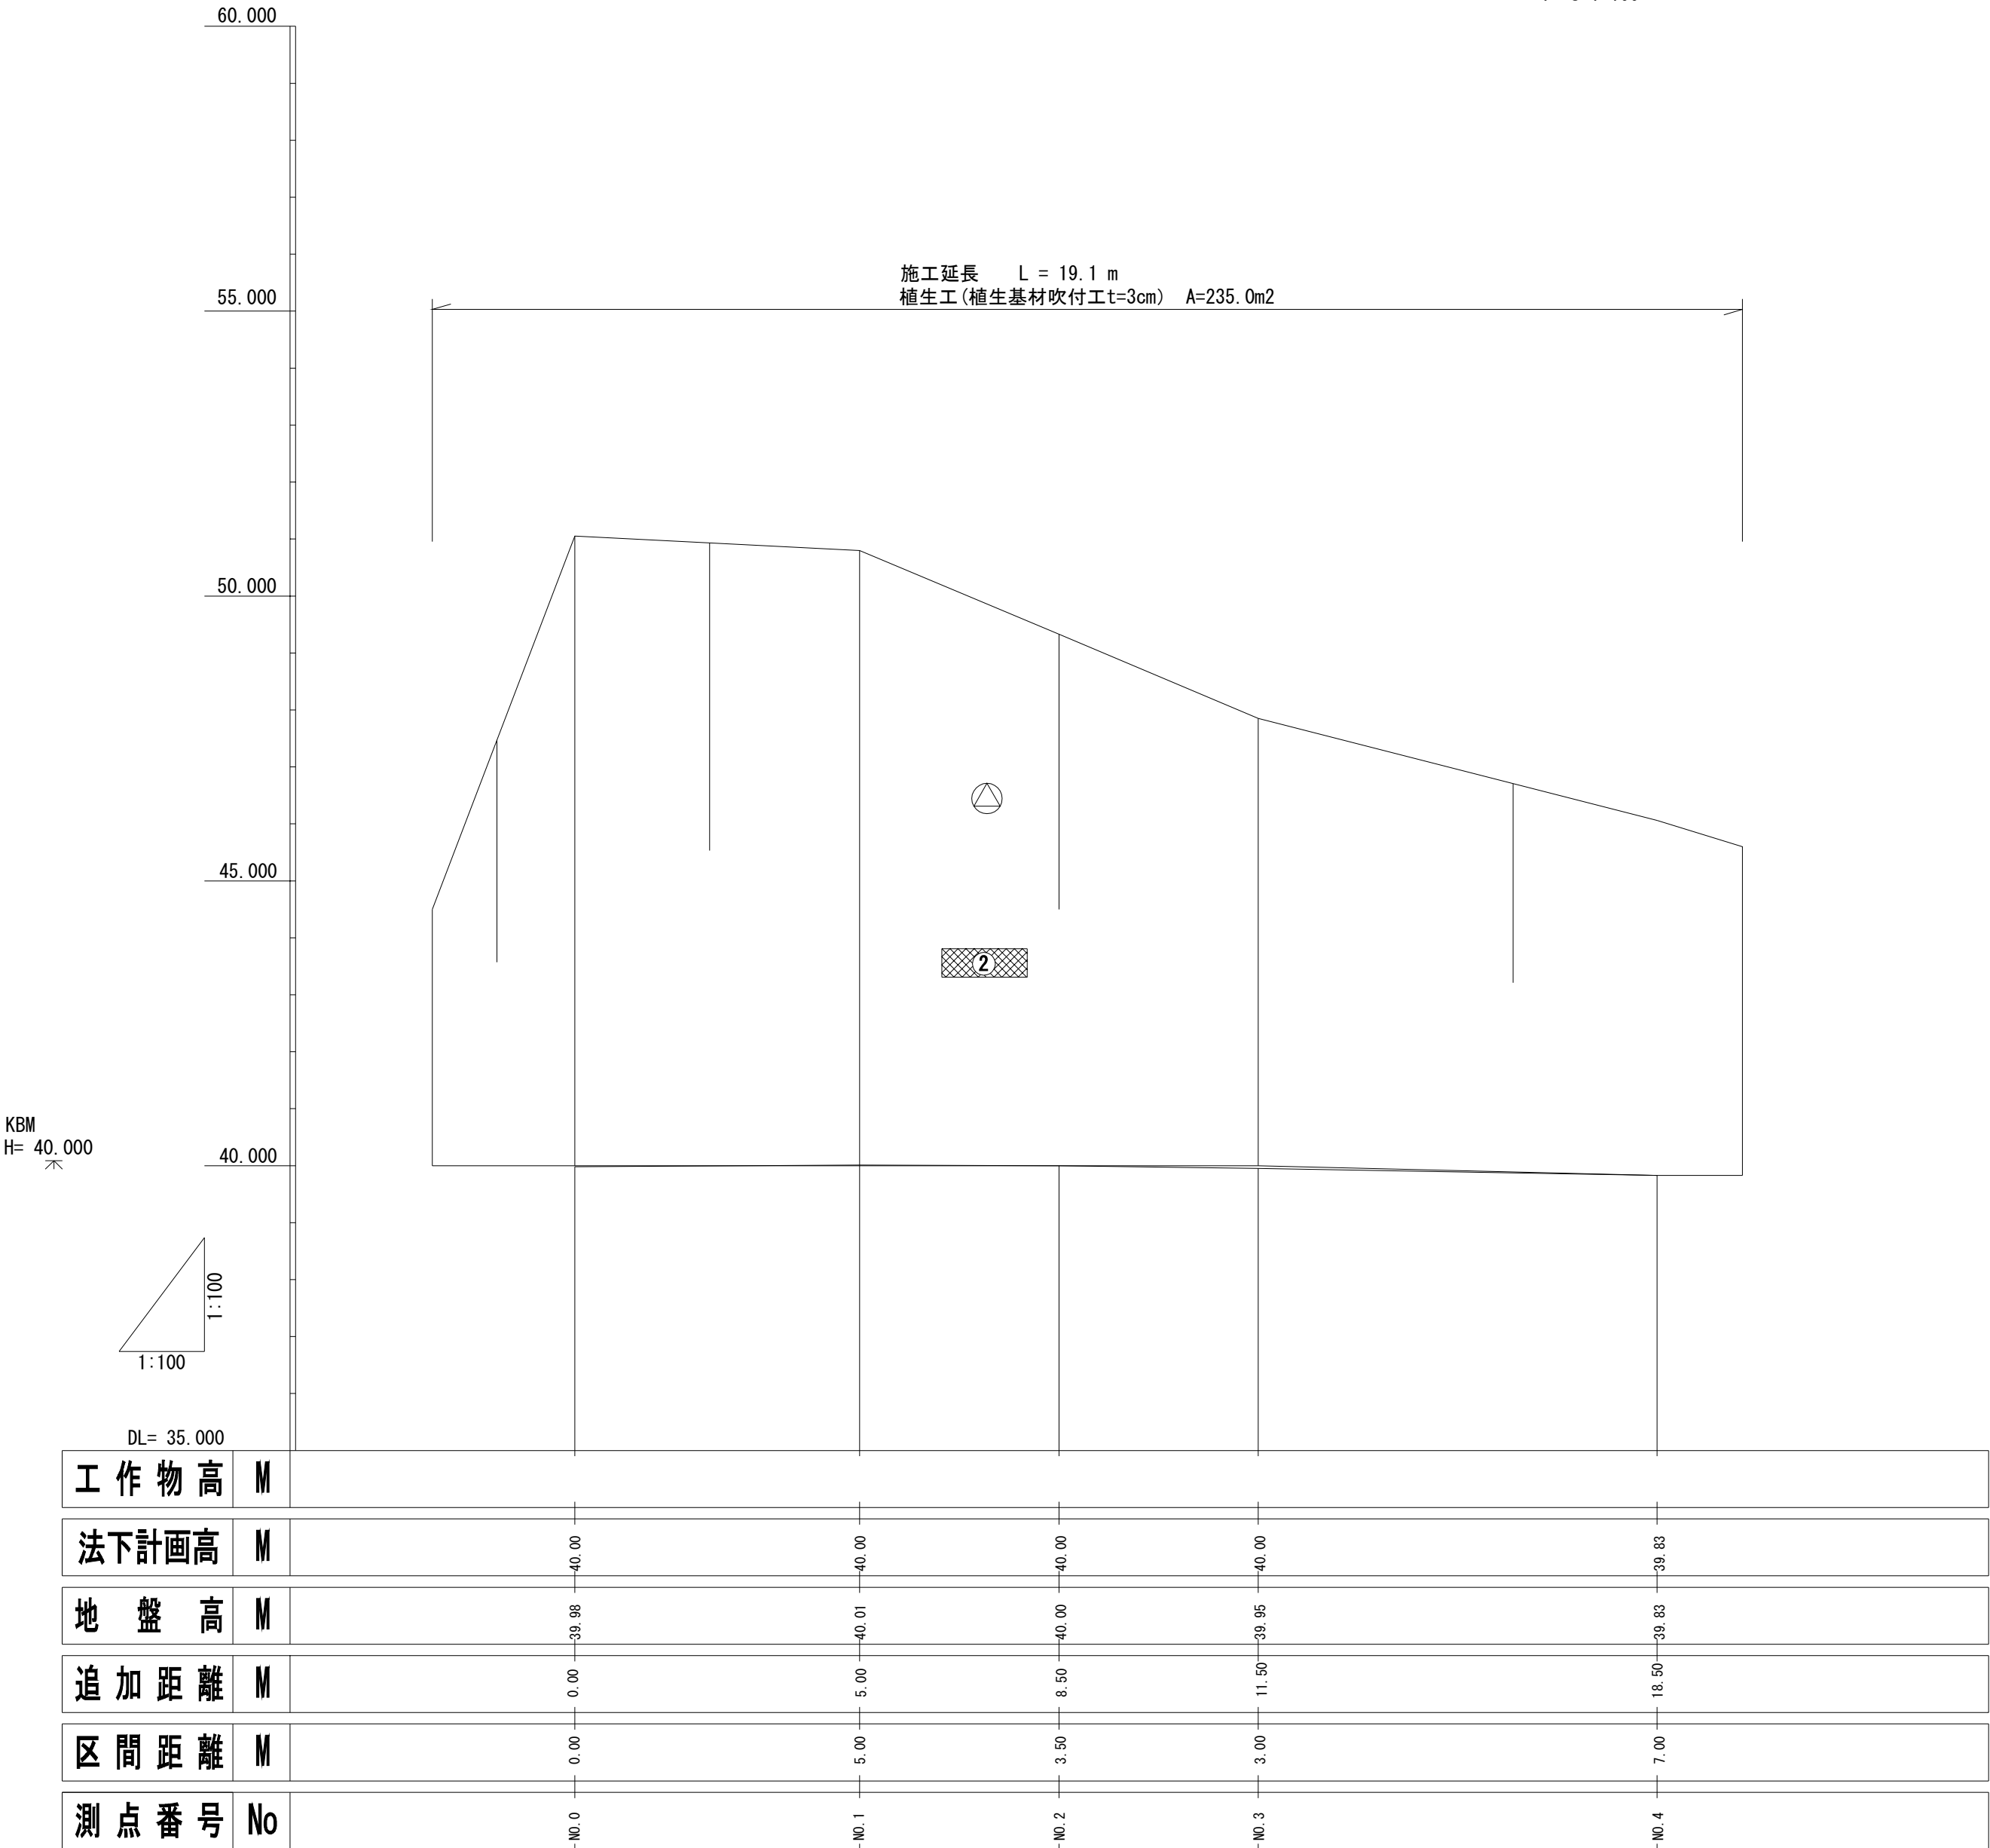


1A=142-15-35

(参考図)

全 4 葉 中 2 番

年 度	令和 2 年度				
事 業 名	小規模崩壊地復旧				事業
施 工 地	広島県三原市本郷町南方				
					(南方2)
名 称	縦 断 面 図				
図面番号	1 - 1	縮 尺	図 示		
施工主体	三 原 市				
課 長	課長補佐		係 長	設計者	
受託会社		(一社) 広島県森林協会			
主任技術者		設計		製図	測量


標準断面図 S=1/100

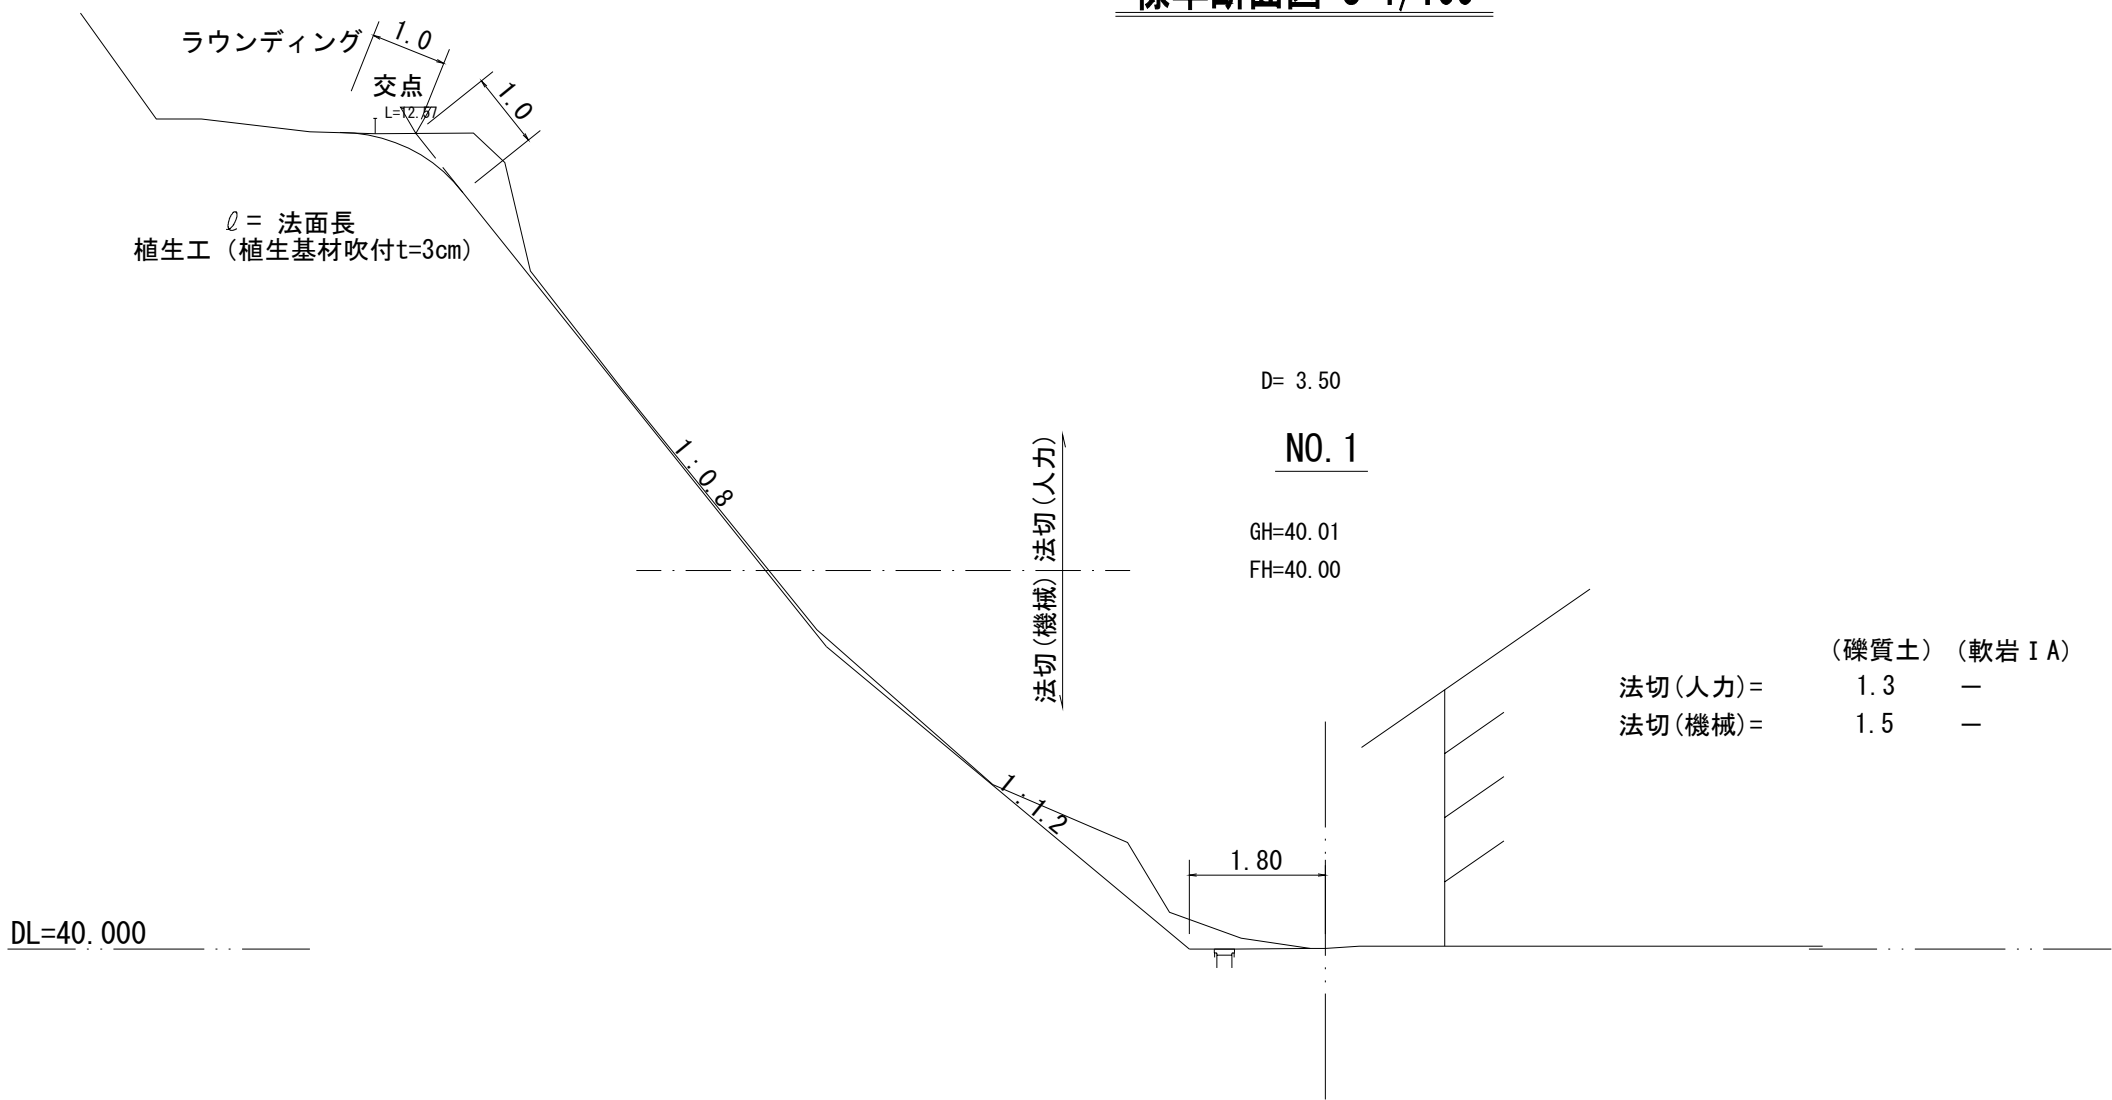

仮設工 S=1/50

単管

参考図

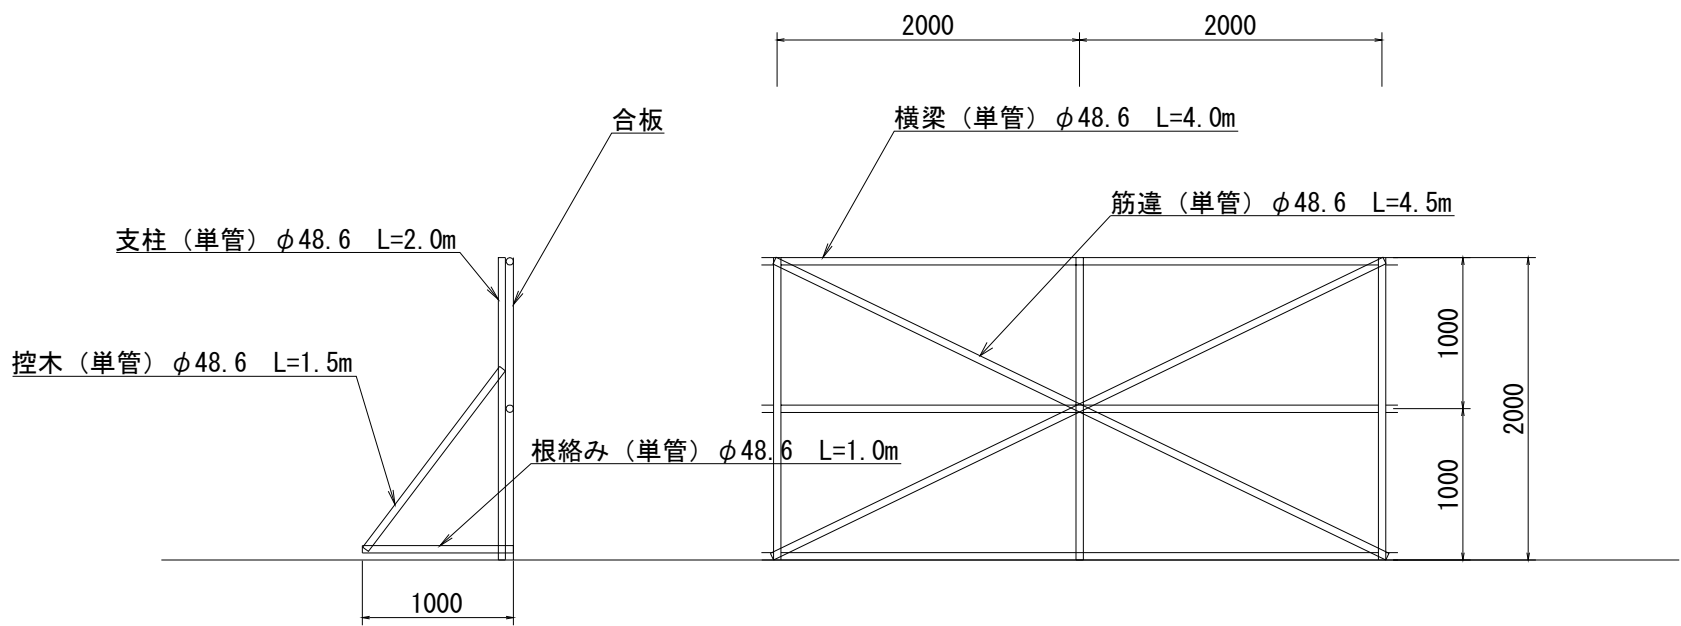

(参考図)			全 4 葉 中 4 番		
年 度		令和 2 年度			
事 業 名		小規模崩壊地復旧 事業			
施 工 地		広島県三原市本郷町南方 (南方2)			
名 称		構 造 図			
図面番号		1 - 1	縮 尺	図 示	
施工主体		三 原 市			
課 長		課長補佐		係 長 設計者	
受託会社		(一社) 広島県森林協会			
主任技術者		設計		製図 測量	

