


- A1工事** 外壁：クラック・浮き部補修高圧洗浄の可とう形複層塗材E吹付 (1期工事部分外壁) (アクリルシリコン樹脂仕上) (新設) (窓台も外壁に準ずる)
- (3期工事部分外壁) コーキング：打継目地・化粧目地・サッシ回り等打ち直し 15x15 (新設) (窓台も外壁に準ずる)
- B1工事** 外壁：既設吹付タイル除却 (集塵装置付ディスクグラインダーケレン工法・磨粉養生共) (2期工事部分外壁) クラック・浮き部補修高圧洗浄の上層塗材E吹付 (アクリルシリコン樹脂仕上) (新設) コーキング：打継目地・化粧目地・サッシ回り等打ち直し 15x15 (新設) (窓台も外壁に準ずる)
- G1工事** 屋根：既設ゴムシート下地調整の上層ビシット防水 t=1.5 (高反射タイプ、被せ工法) (新設) 立上り部：既設シート防水撤去後ビシット防水 t=1.5 (高反射タイプ) 既設アルミ金物押え撤去後アルミ金物押え (新設)
- D1工事** 巾木：クラック補修高圧洗浄下地調整の上層塗材E吹付 (アクリルシリコン樹脂仕上) (新設) H=450
- N1工事** 床：既設仕上ビシット貼付撤去後下地調整の上層長尺ビシット貼付 t=2.0 (新設)
- O1工事** 床：既設仕上フローリング撤去後下地調整の上層長尺ビシット貼付 t=2.0 追貼 (新設)
- P1工事** 既設木製巾木下地調整の上SOP塗替え (新設)
- Q1工事** 壁面・梁型：既設モルタルコテ用EP塗下地調整の上EP塗替え (新設)
- R1工事** 壁面：既設T2合板SOP塗下地調整の上SOP塗替え (新設)
- U1工事** 木製建具・木製枠：下地調整の上SOP塗替え (新設)
- W1工事** 縁縁・カーテンボックス：下地調整の上SOP塗替え (新設)
- I1工事** 床・壁木：既設塗布防水下地調整の上塗防水 (新設)
- K1工事** 手摺：100x50角パイプケレン清掃の上SOP塗替え (新設) 手摺子：160 #150 ケレン清掃の上SOP塗替え (新設)
- L1工事** 鉄部：ケレン清掃の上SOP塗替え (新設) 建具共
- E1工事** 壁石台：パテ補修SOP塗替え
- C1工事** 梁天：既設塗布防水下地調整の上塗防水 (新設)
- O1工事** 立上り部シート防水及び防水押え金物 (撤去) 平面部分全体の5%の撤去を見込む

- 凡例
- 前回改修の部分を示す。
 - 前回改修の内容を示す。
 - 今回改修工事範囲を示す。

近計 詳細図 1/30

※A3: 50%縮小

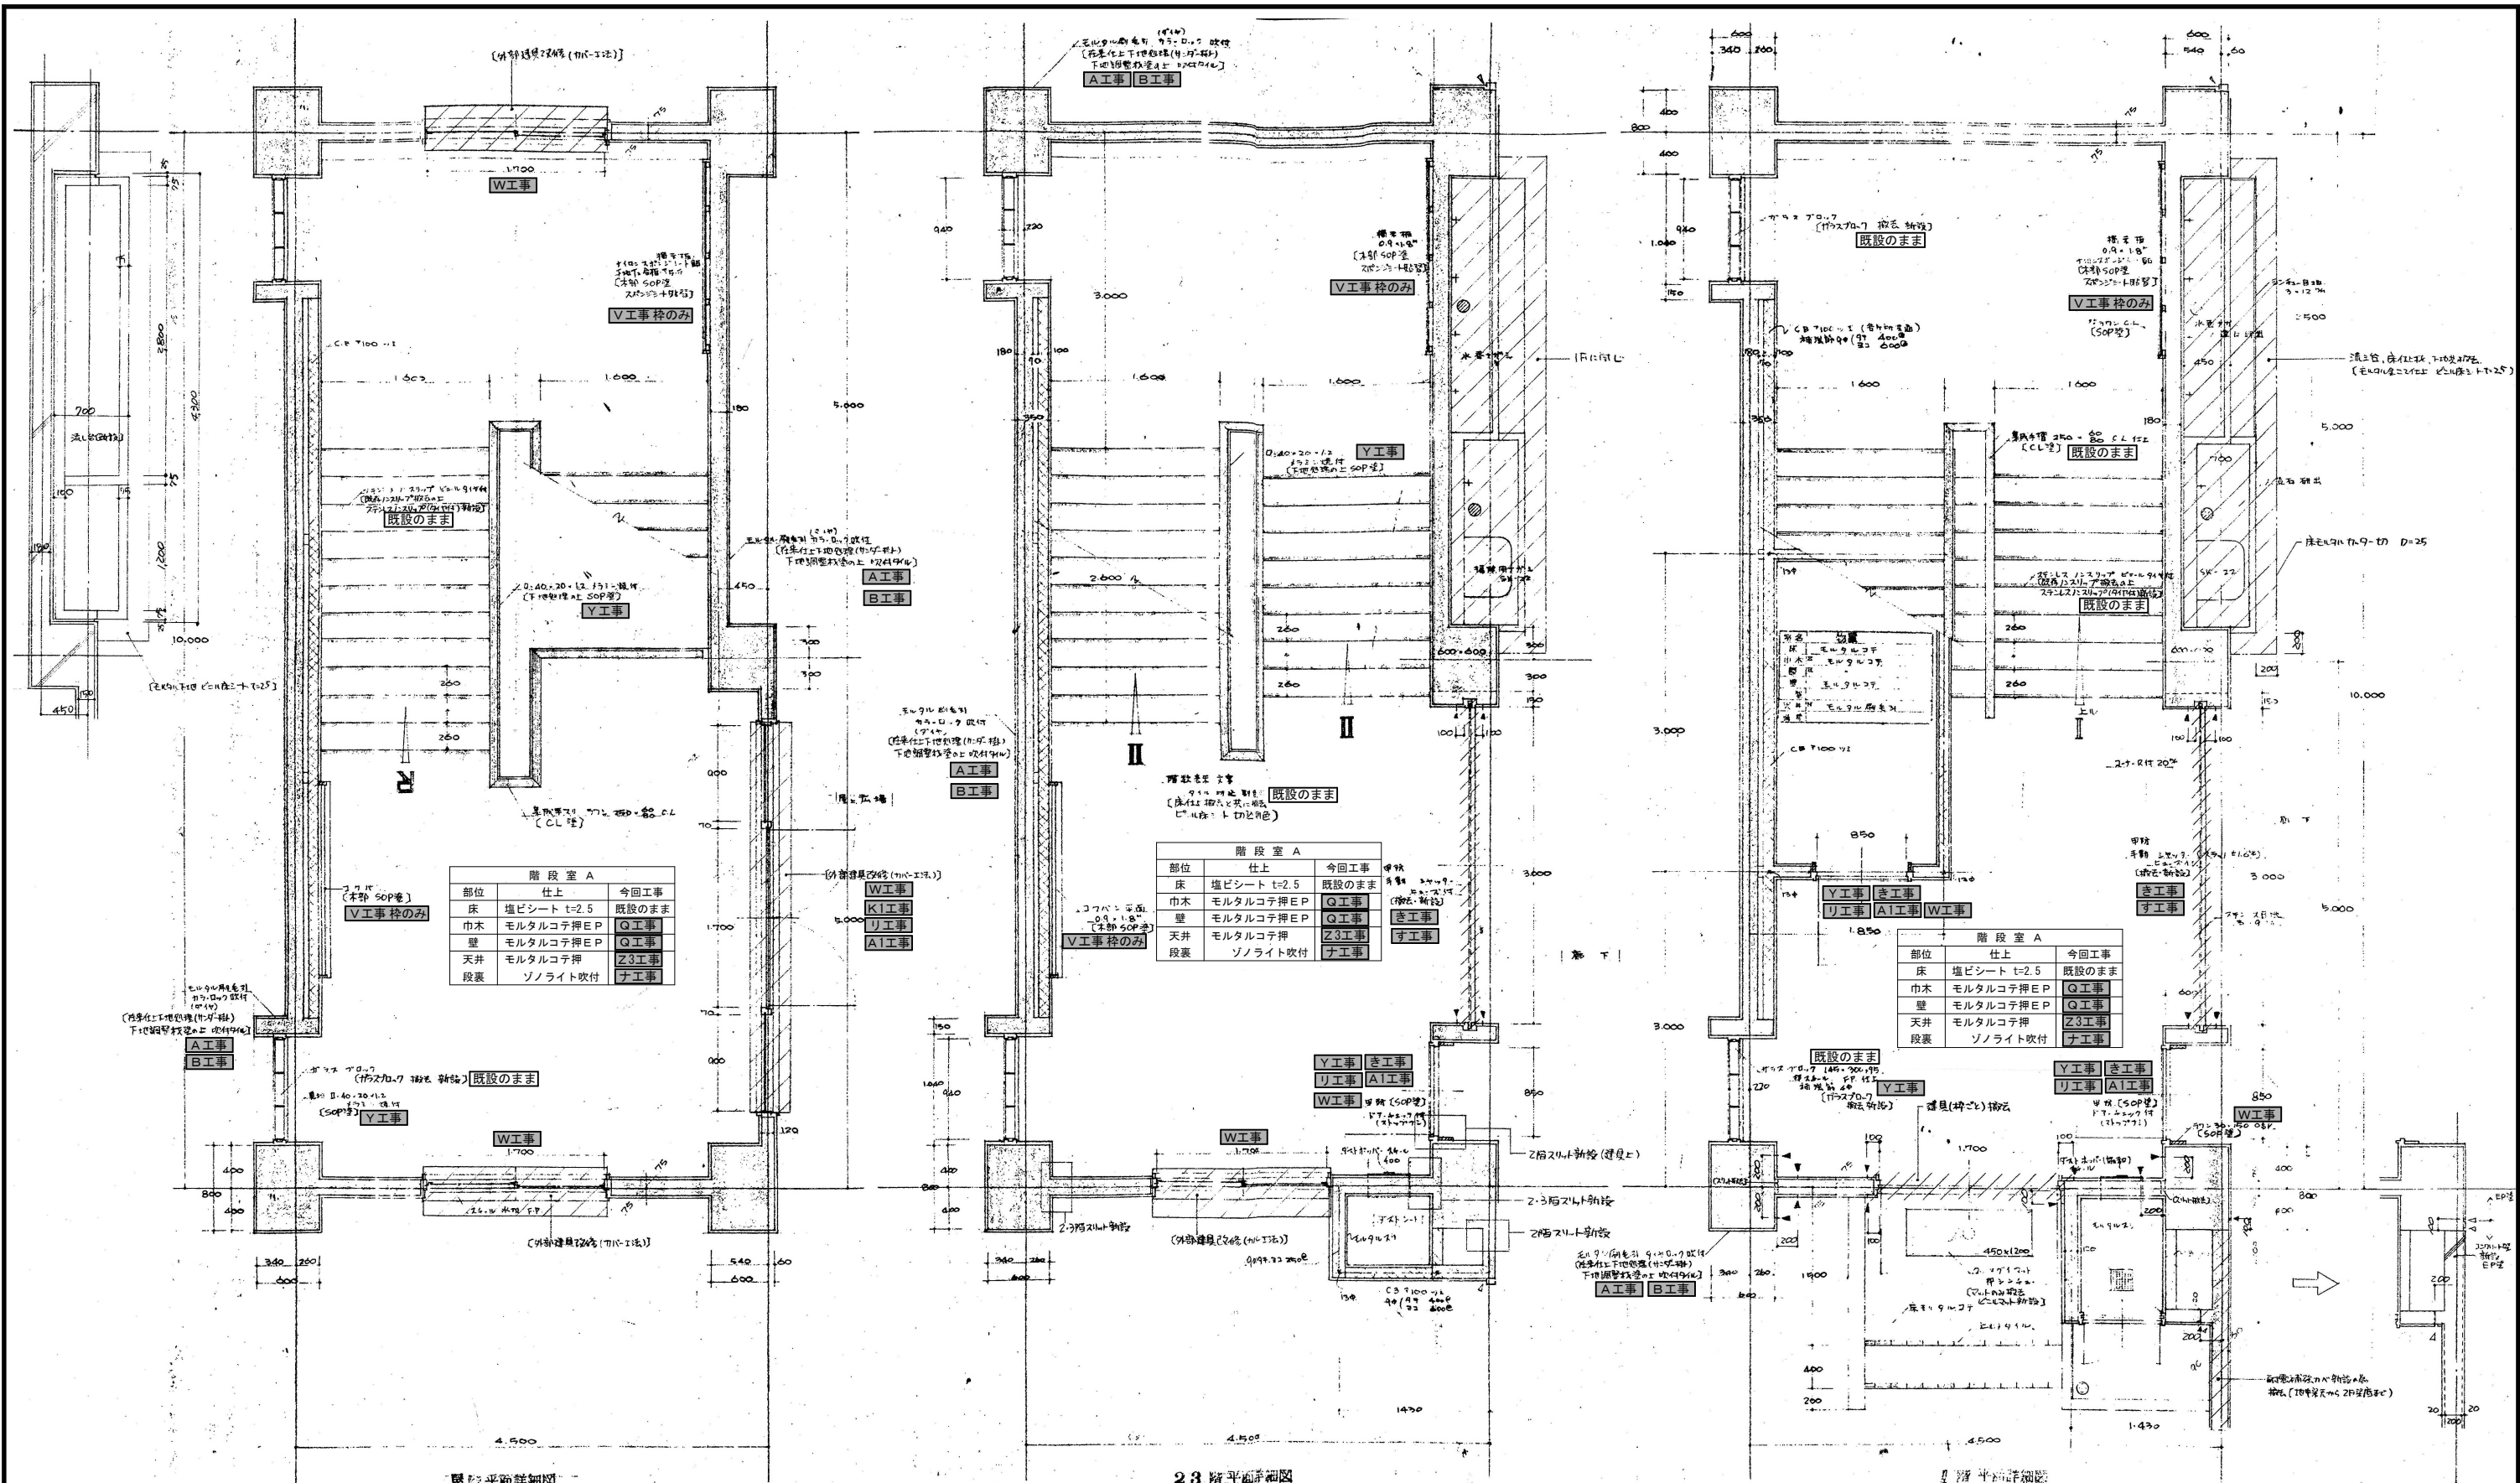

階段室 A

部位	仕上	今回工事
床	塩ビシート t=2.5	既存のまま
巾木	モルタルコテ押E P	Q工事
壁	モルタルコテ押E P	Q工事
天井	モルタルコテ押	Z3工事
段裏	ソノライト吹付	ナ工事

階段室 A


部位	仕上	今回工事	撤去
床	塩ビシート t=2.5	既存のまま	
巾木	モルタルコテ押E P	Q工事	
壁	モルタルコテ押E P	Q工事	
天井	モルタルコテ押	Z3工事	
段裏	ソノライト吹付	ナ工事	

階段室 A


部位	仕上	今回工事
床	塩ビシート t=2.5	既存のまま
巾木	モルタルコテ押E P	Q工事
壁	モルタルコテ押E P	Q工事
天井	モルタルコテ押	Z3工事
段裏	ソノライト吹付	ナ工事

- A工事** 外壁：クラック・浮き部補修高圧洗浄の上可とう布養生塗材E吹付 (1期工事部分)
- (3期工事部分) コーキング：打継目地・化粧目地・サッシ回り等打ち直し 15x15 (新設)
- B工事** 外壁：既設吹付タイル除却 (集塵装置付ディスクグラインダーケレン工法・離隔養生共)
- (2期工事部分) クラック・浮き部補修高圧洗浄の上複層塗材E吹付 (アクリルシリコン樹脂仕上) (新設) (窓台も外壁に準ずる)
- コーキング：打継目地・化粧目地・サッシ回り等打ち直し 15x15 (新設)
- Q工事** 壁面・梁型：既設モルタルコテ押E P下地調整の上E P塗装替え (新設)
- Y工事** 鉄部：ケレン清掃の上SOP塗装替え (新設) スチール建具共
- W工事** 縦線・カーテンボックス：下地調整の上SOP塗装替え (新設)
- V工事** 木製家具：掃除入れ・ロッカーその他下地調整の上SOP塗装替え (新設)
- A1工事** 開き戸：ドアチェック取付 (新設)

- リ工事** 開き戸：ドアチェック (撤去)
- キ工事** 防火シャッター・防火戸：調整
- K1工事** 出入口建具：マスターキーとする。
- Z3工事** 天井・段裏：既設仕上撤去下地調整の上内装塗材E吹付 (新設)
- ナ工事** 階段室天井・段裏：ソノライト吹付部 (除去)
- (集塵装置付ディスクグラインダーケレン工法・離隔養生共)
- サ工事** シャッター：危害防止装置 (新設)

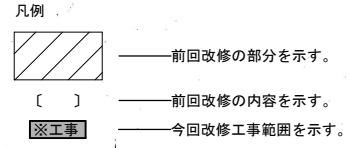


※A3: 50%縮小

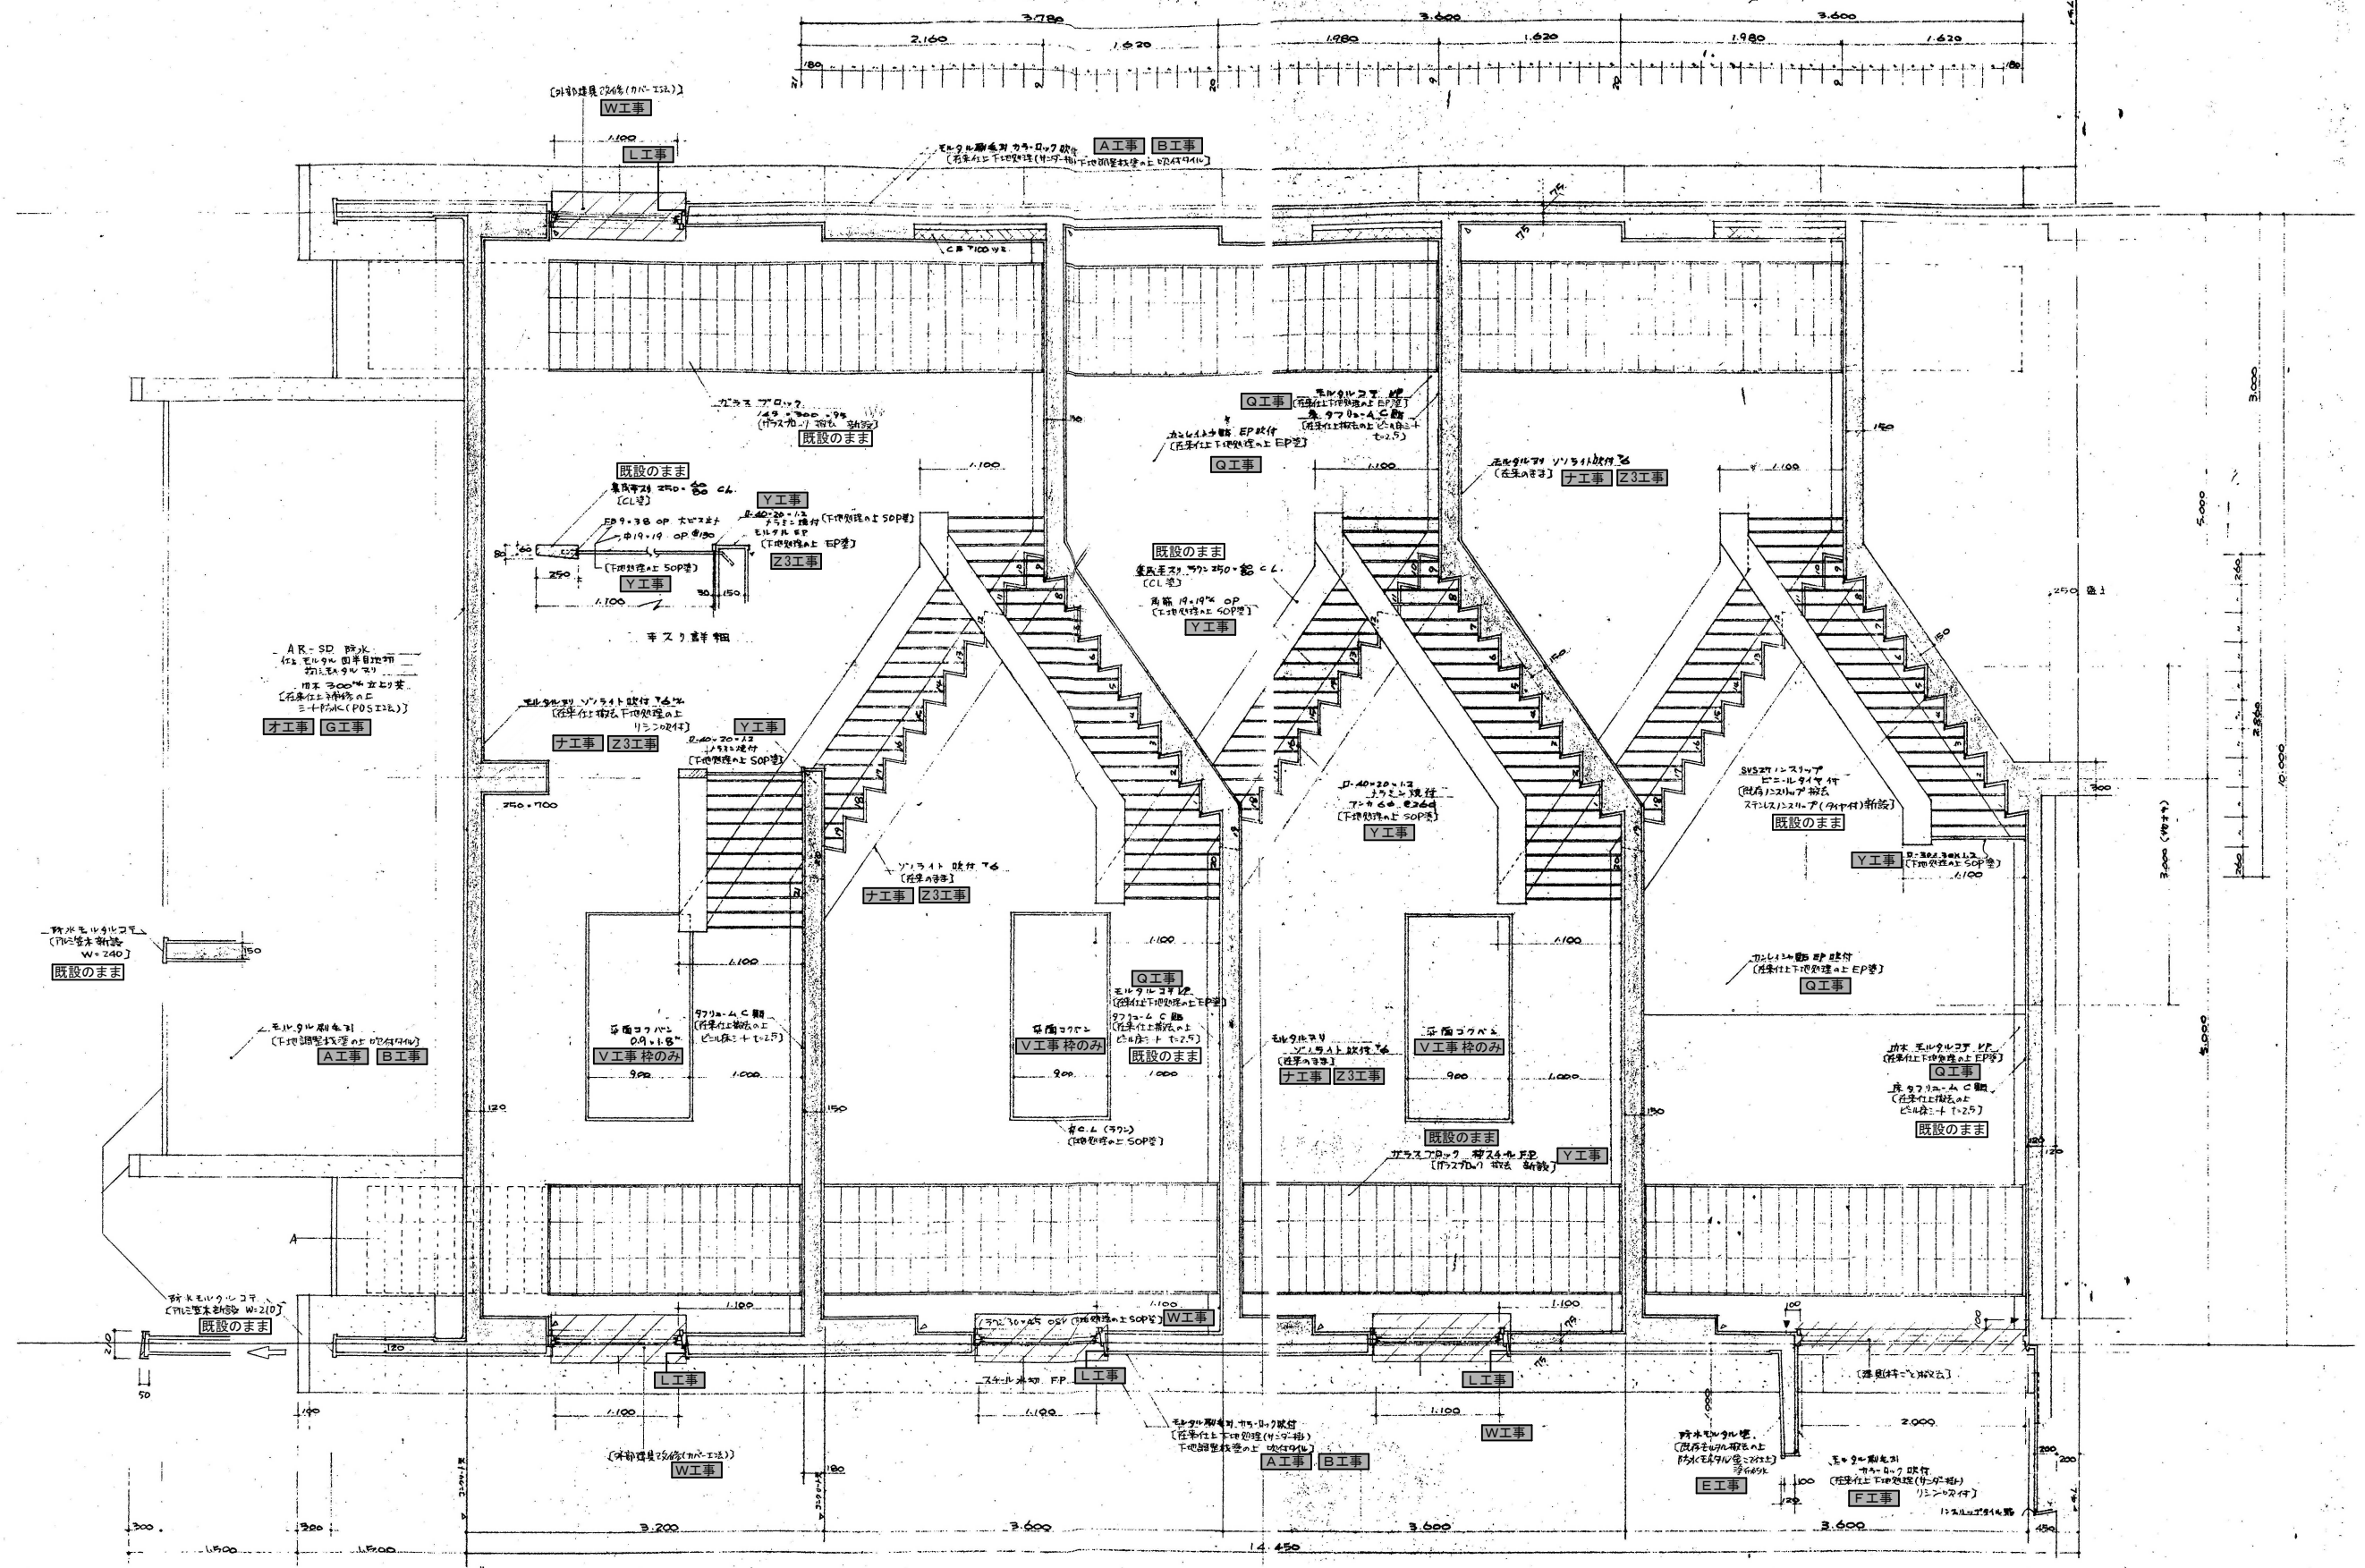


- A工事** 外壁：クラック・浮き部補修高圧洗浄の可とう形複層塗材E吹付 (1期工事部分)
(アクリルシリコン樹脂仕上) (新設) (窓台も外壁に準ずる)
(3期工事部分) コーキング：打継目地・化粧目地・サッシ回り等打ち直し 15x15 (新設)
- B工事** 外壁：既設吹付タイル除却 (集塵装置付ディスクグラインダーケレン工法・離隔養生共)
(2期工事部分) クラック・浮き部補修高圧洗浄の上塗り塗材E吹付 (アクリルシリコン樹脂仕上) (新設) (窓台も外壁に準ずる)
コーキング：打継目地・化粧目地・サッシ回り等打ち直し 15x15 (新設)
- E工事** 天端：既設塗布防水下地調整の上塗り防水 (新設)
- F工事** 見付・軒裏：劣化補修を行い、外装薄塗材E吹付 (新設)
- オ工事** 立上り部シート防水及び防水押え金物 (撤去) 平面部分全体の5%の撤去を見込む

- G工事** 既設ゴムシート下地調整の上塗りビシト防水 t=1.5 (高反射タイプ、被せ工法) (新設)
立上り部：既設シート防水撤去後t=1.5 (高反射付) (新設) 既設7kg金物押え撤去後7kg金物押 (新設)
- Q工事** 壁面・梁型：既設モルタルコテP下地調整の上EP塗替え (新設)
- Y工事** 鉄部：ケレン清掃の上SOP塗替え (新設)
- W工事** 鋼線・カーテンボックス：下地調整の上SOP塗替え (新設)
- V工事** 木製家具：掃除機入れ・ロッカーその他下地調整の上SOP塗替え (新設)
- L工事** 鉄部：ケレン清掃の上SOP塗替え (新設)
- Z3工事** 天井・段裏：既設仕上撤去下地調整の上内装薄塗材E吹付 (新設)
- T工事** 天井：既設下地調整の上EP塗替え (新設)

- ナ工事** 階段天井・段裏：ソノライト吹付部 (除去)
(集塵装置付ディスクグラインダーケレン工法、離隔養生共)
- 凡例
- 前回改修の部分を示す。
 - 前回改修の内容を示す。
 - 今回改修工事範囲を示す。

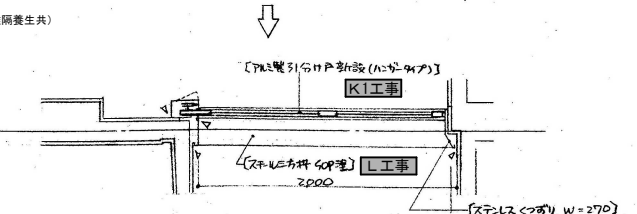

※A3: 50%縮小






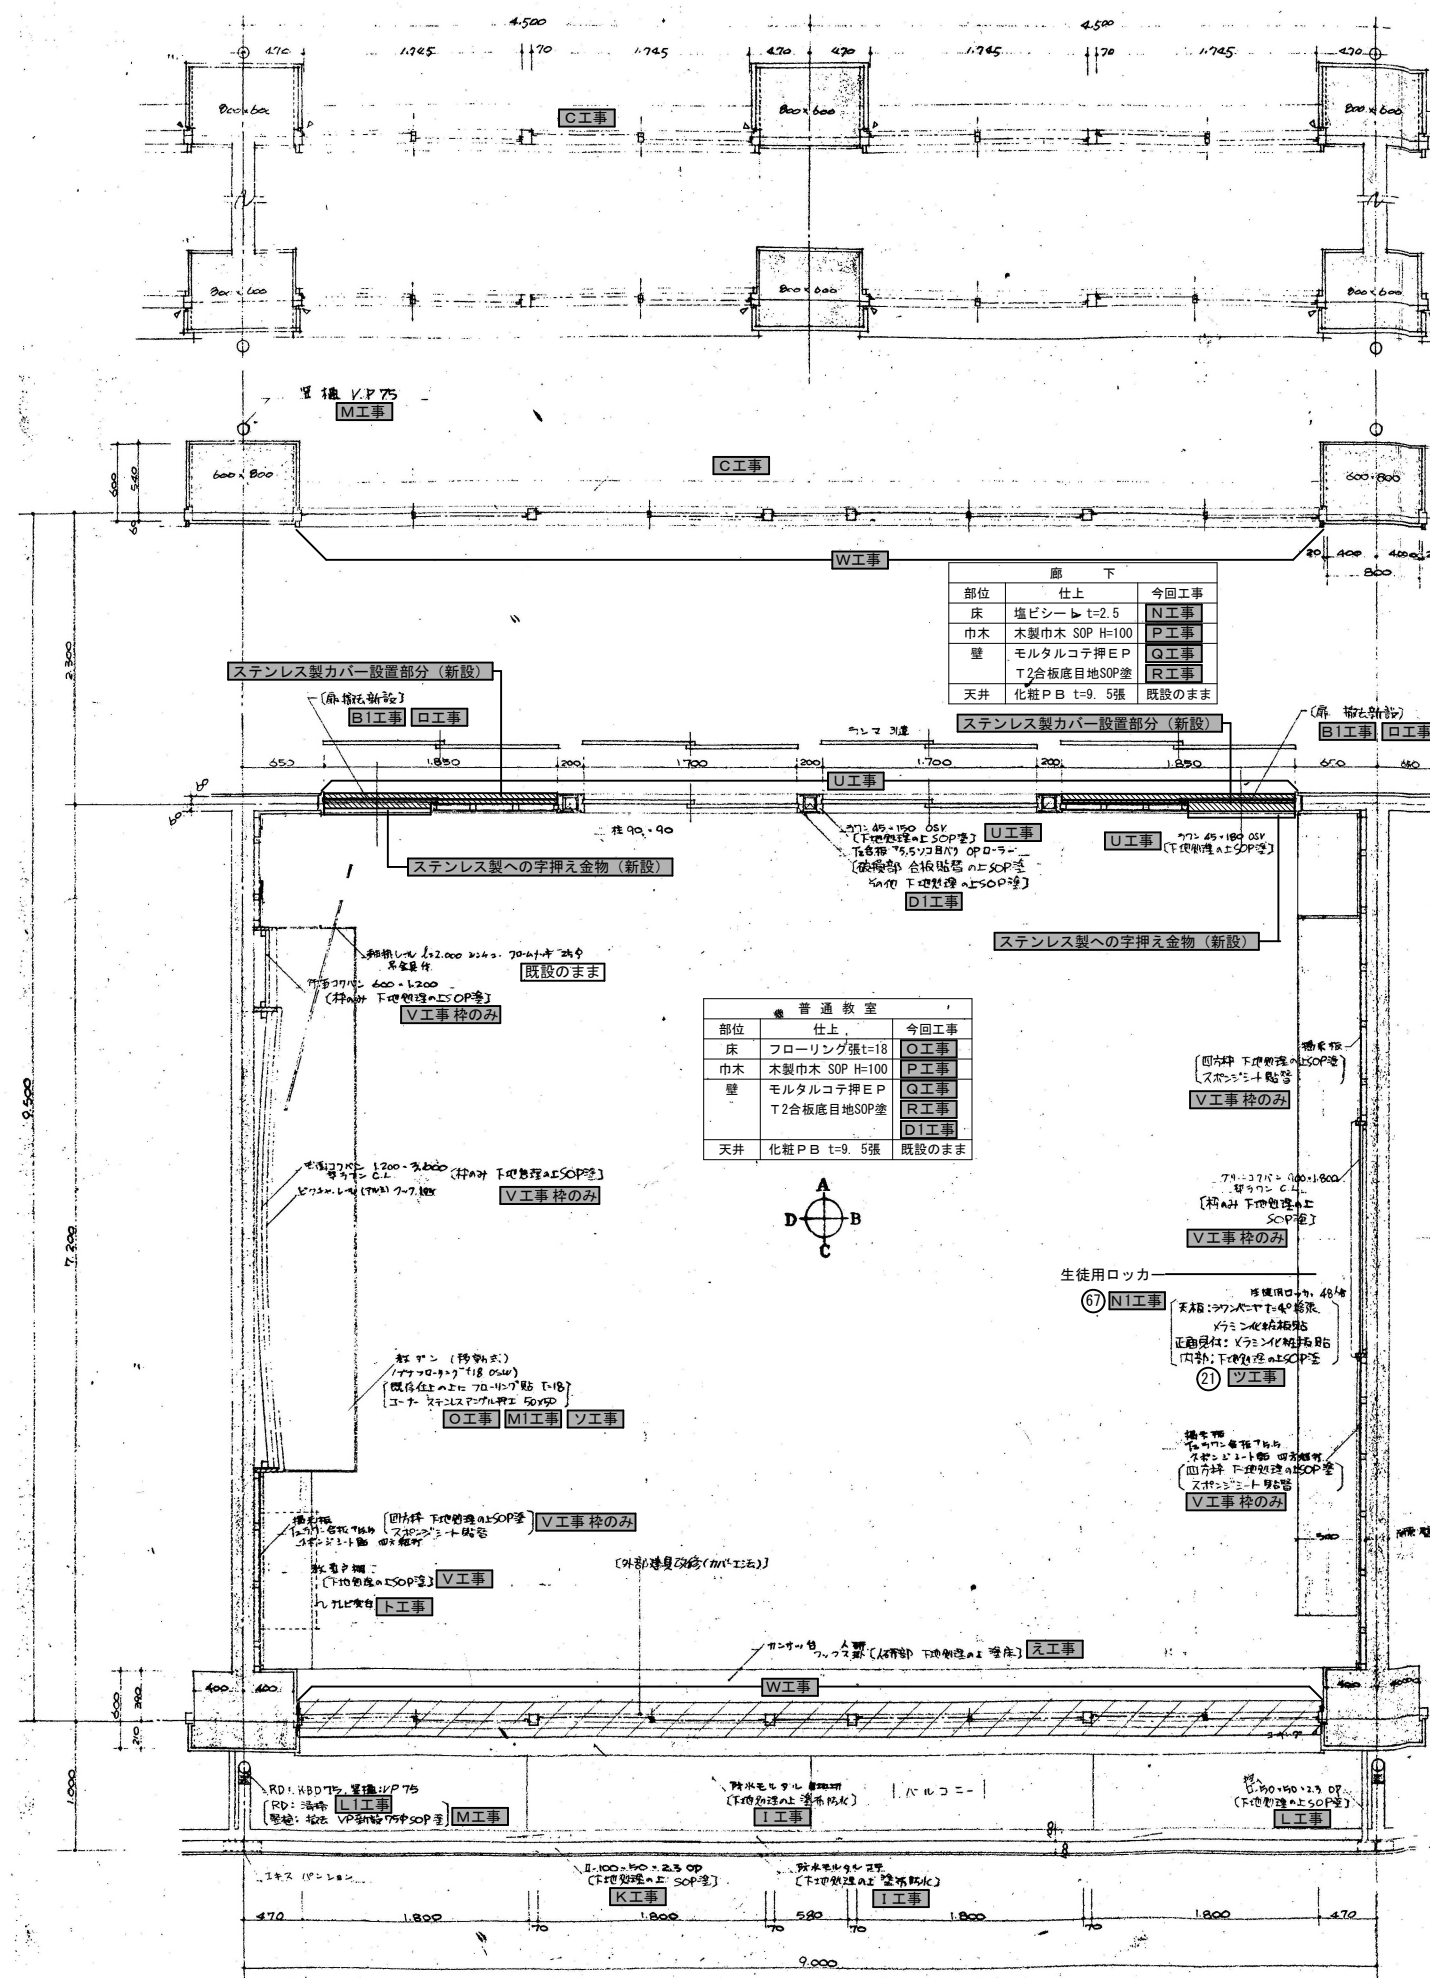


- M工事 壁種: 硬質塩ビパイプSOP塗替え(新設)養生管共
- B工事 片引戸: 樹脂ステンレス製カバー+レール(新設)
- V工事 木製家具: 掃除機入れ・ロッカーその他地下調整の上SOP塗替え(新設)
- T工事 テレビ台(撤去)
- エ工事 壁石台: パテ補修SOP塗替え
- L工事 バルコニーRD清掃
- LI工事 鉄部: ケレン清掃の上SOP塗替え(新設)
- Q工事 壁面: 梁型: 既設モルタルコテ押E.P塗下地調整の上E.P塗替え(新設)
- N工事 床: 既設仕上塩ビシート貼り撤去後下地調整の上長尺塩ビシート貼り t=2.0(新設)
- P工事 巾木: 既設木製巾木下地調整の上SOP塗替え(新設)
- U工事 木製家具・木製枠: 下地調整の上SOP塗替え(新設)
- R工事 壁面: 既設T2合板SOP塗下地調整の上SOP塗替え(新設)
- DI工事 廊下側壁破損箇所改修: 既設撤去後シナ合板 t=5.5 E.P塗(新設)
- CI工事 梁天: 既設塗布防水下地調整の上塗膜防水(新設)
- ロ工事 片引戸: レール(撤去)
- NI工事 教室ロッカー: メラミン化粧板フラッシュ(新設)

- M工事 壁種: 硬質塩ビパイプSOP塗替え(新設)養生管共
- I工事 床・窓木: 既設塗布防水下地調整の上塗膜防水(新設)
- K工事 手摺: 100x50角パイプケレン清掃の上SOP塗替え(新設)
手摺子: 16φ 150 ケレン清掃の上SOP塗替え(新設)
- A工事 外壁: クラック・汚れ部補修高圧洗浄の上可とう形複層塗材E吹付(1期工事部分)
(アクリルシリコン樹脂仕上)(新設)(窓台も外壁に準ずる)
- 3期工事部分 コーキング: 打継目地・化粧目地・サッシ回り等打ち直し 15x15(新設)
- M工事 押え金物: ステンレス製ノズスリップ(新設)
- O工事 床: 既設仕上フローリング撤去後下地調整の上長尺塩ビシート t=2.0 貼付(新設)
- ソ工事 押え金物(撤去)
- ツ工事 教室ロッカー(撤去)




部位	仕上	今回工事
床	塩ビシート t=2.5	N工事
巾木	木製巾木 SOP H=100	P工事
壁	モルタルコテ押E.P	Q工事
	T2合板底目地SOP塗	R工事
天井	化粧PB t=9.5張	既設のまま




部位	仕上	今回工事
床	フローリング張 t=18	O工事
巾木	木製巾木 SOP H=100	P工事
壁	モルタルコテ押E.P	Q工事
	T2合板底目地SOP塗	R工事
天井	化粧PB t=9.5張	既設のまま

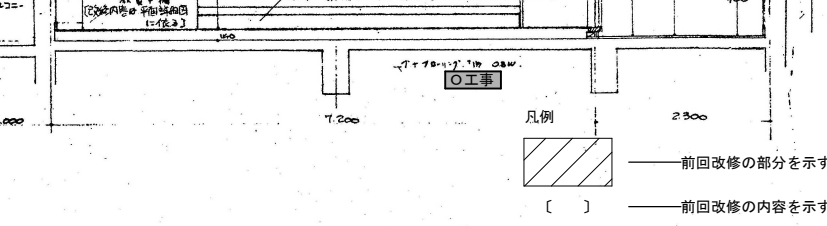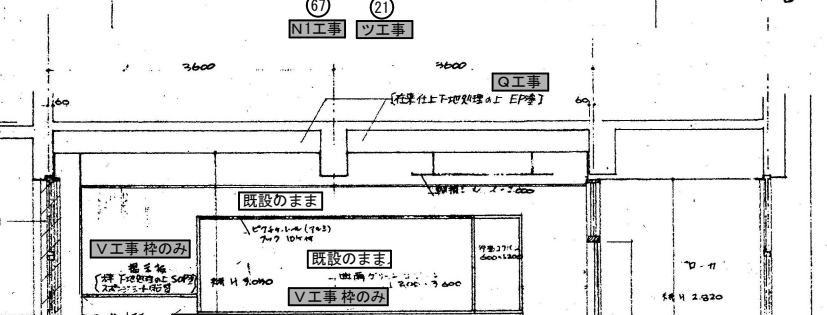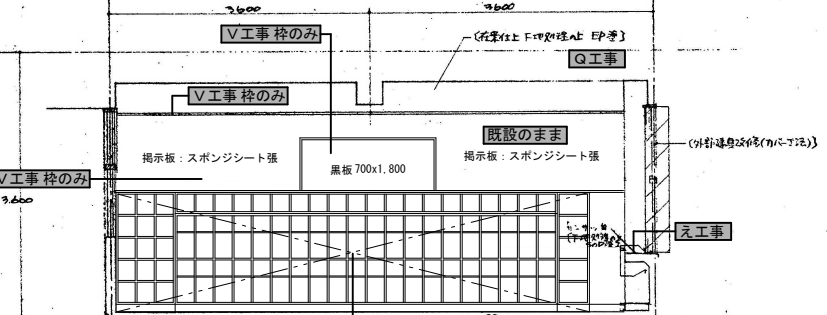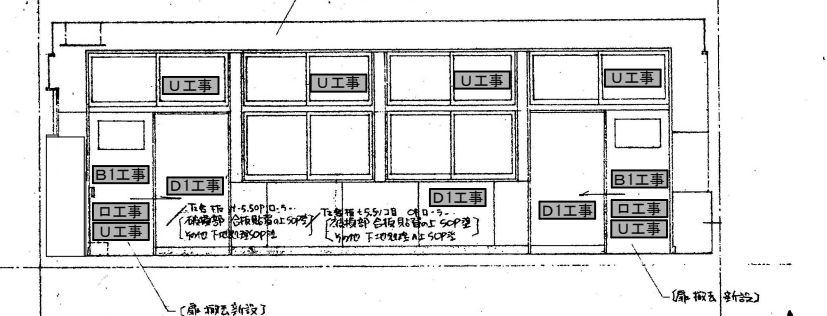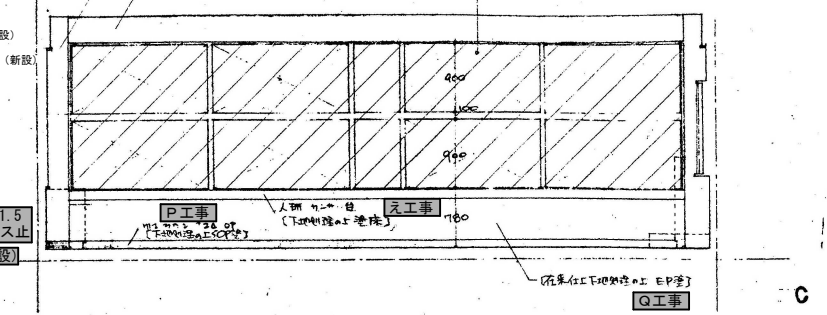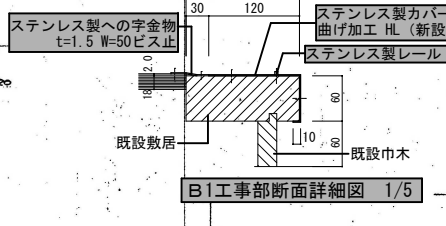


凡例
 [斜線] 前回改修の部分を示す。
 [] 前回改修の内容を示す。
 ※() 今回改修工事範囲を示す。

- A工事** 外壁：クラック・浮き部補修高圧洗浄の上可とう形機層塗材E吹付
(1期工事部分外壁) (アクリルシリコン樹脂仕上) (新設) (窓台も外壁に準ずる)
(3期工事部分外壁) コーキング：打掃目地・化粧目地・サッシ回り等打ち直し 15x15 (新設)
- B工事** 外壁：既設吹付タイル除却 (集塵装置付ディスクグラインダーレンガ工法・離層養生共)
(2期工事部分外壁) クラック・浮き部補修高圧洗浄の上機層塗材E吹付 (アクリルシリコン樹脂仕上) (新設) (窓台も外壁に準ずる)
コーキング：打掃目地・化粧目地・サッシ回り等打ち直し 15x15 (新設)
- テ工事** ブラインド (撤去)
- H1工事** ブラインド (新設)
- リ工事** 開き戸：ドアーチェック (撤去)
- A1工事** 開き戸：ドアーチェック取付 (新設)
- Z工事** 出入口建具枠：下地調整の上SOP差込替え (新設)

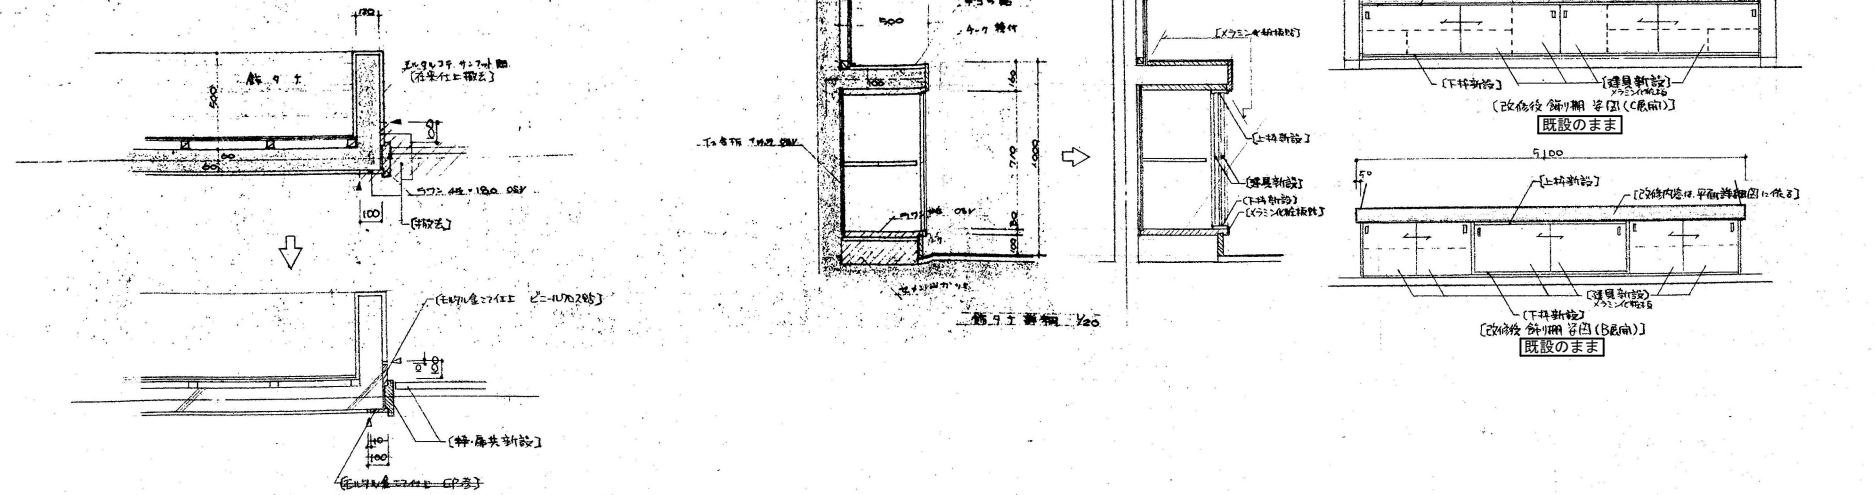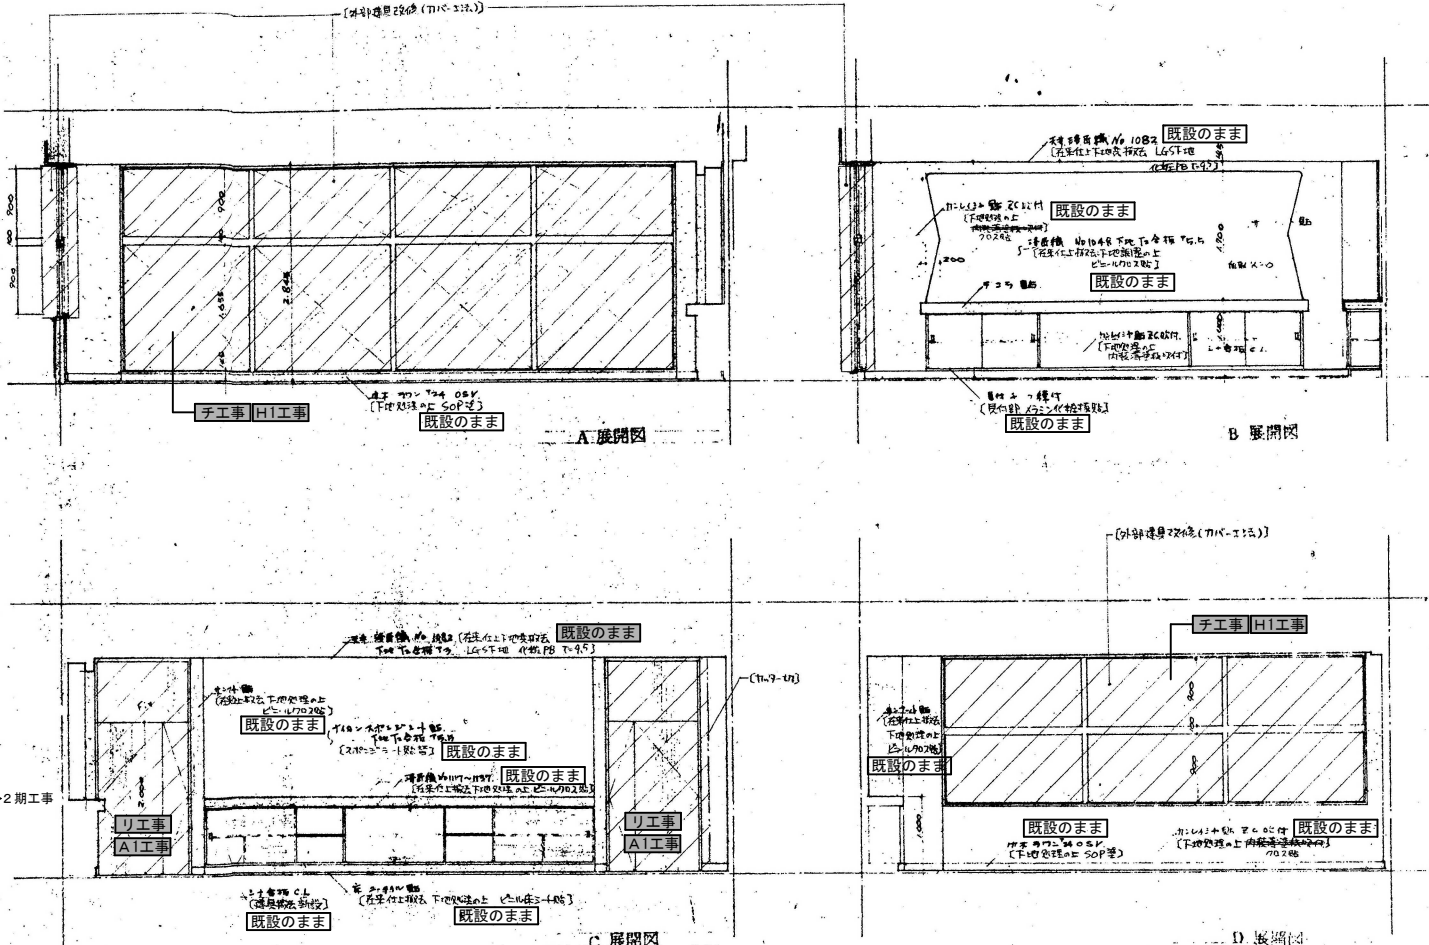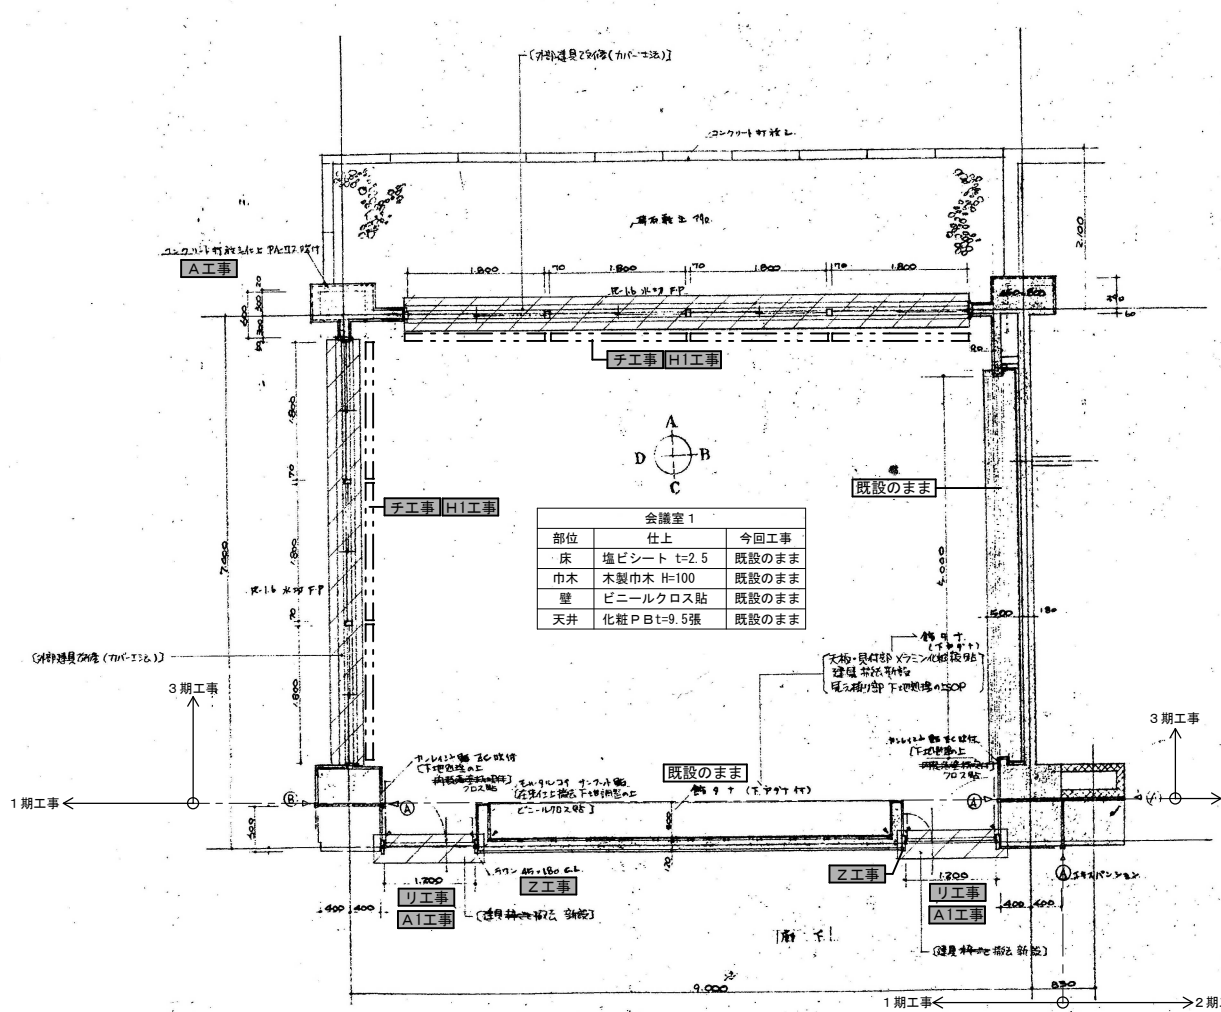

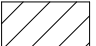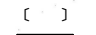凡例
 前回改修の部分を示す。
 前回改修の内容を示す。
 今回改修工事範囲を示す。

※A3: 50%縮小

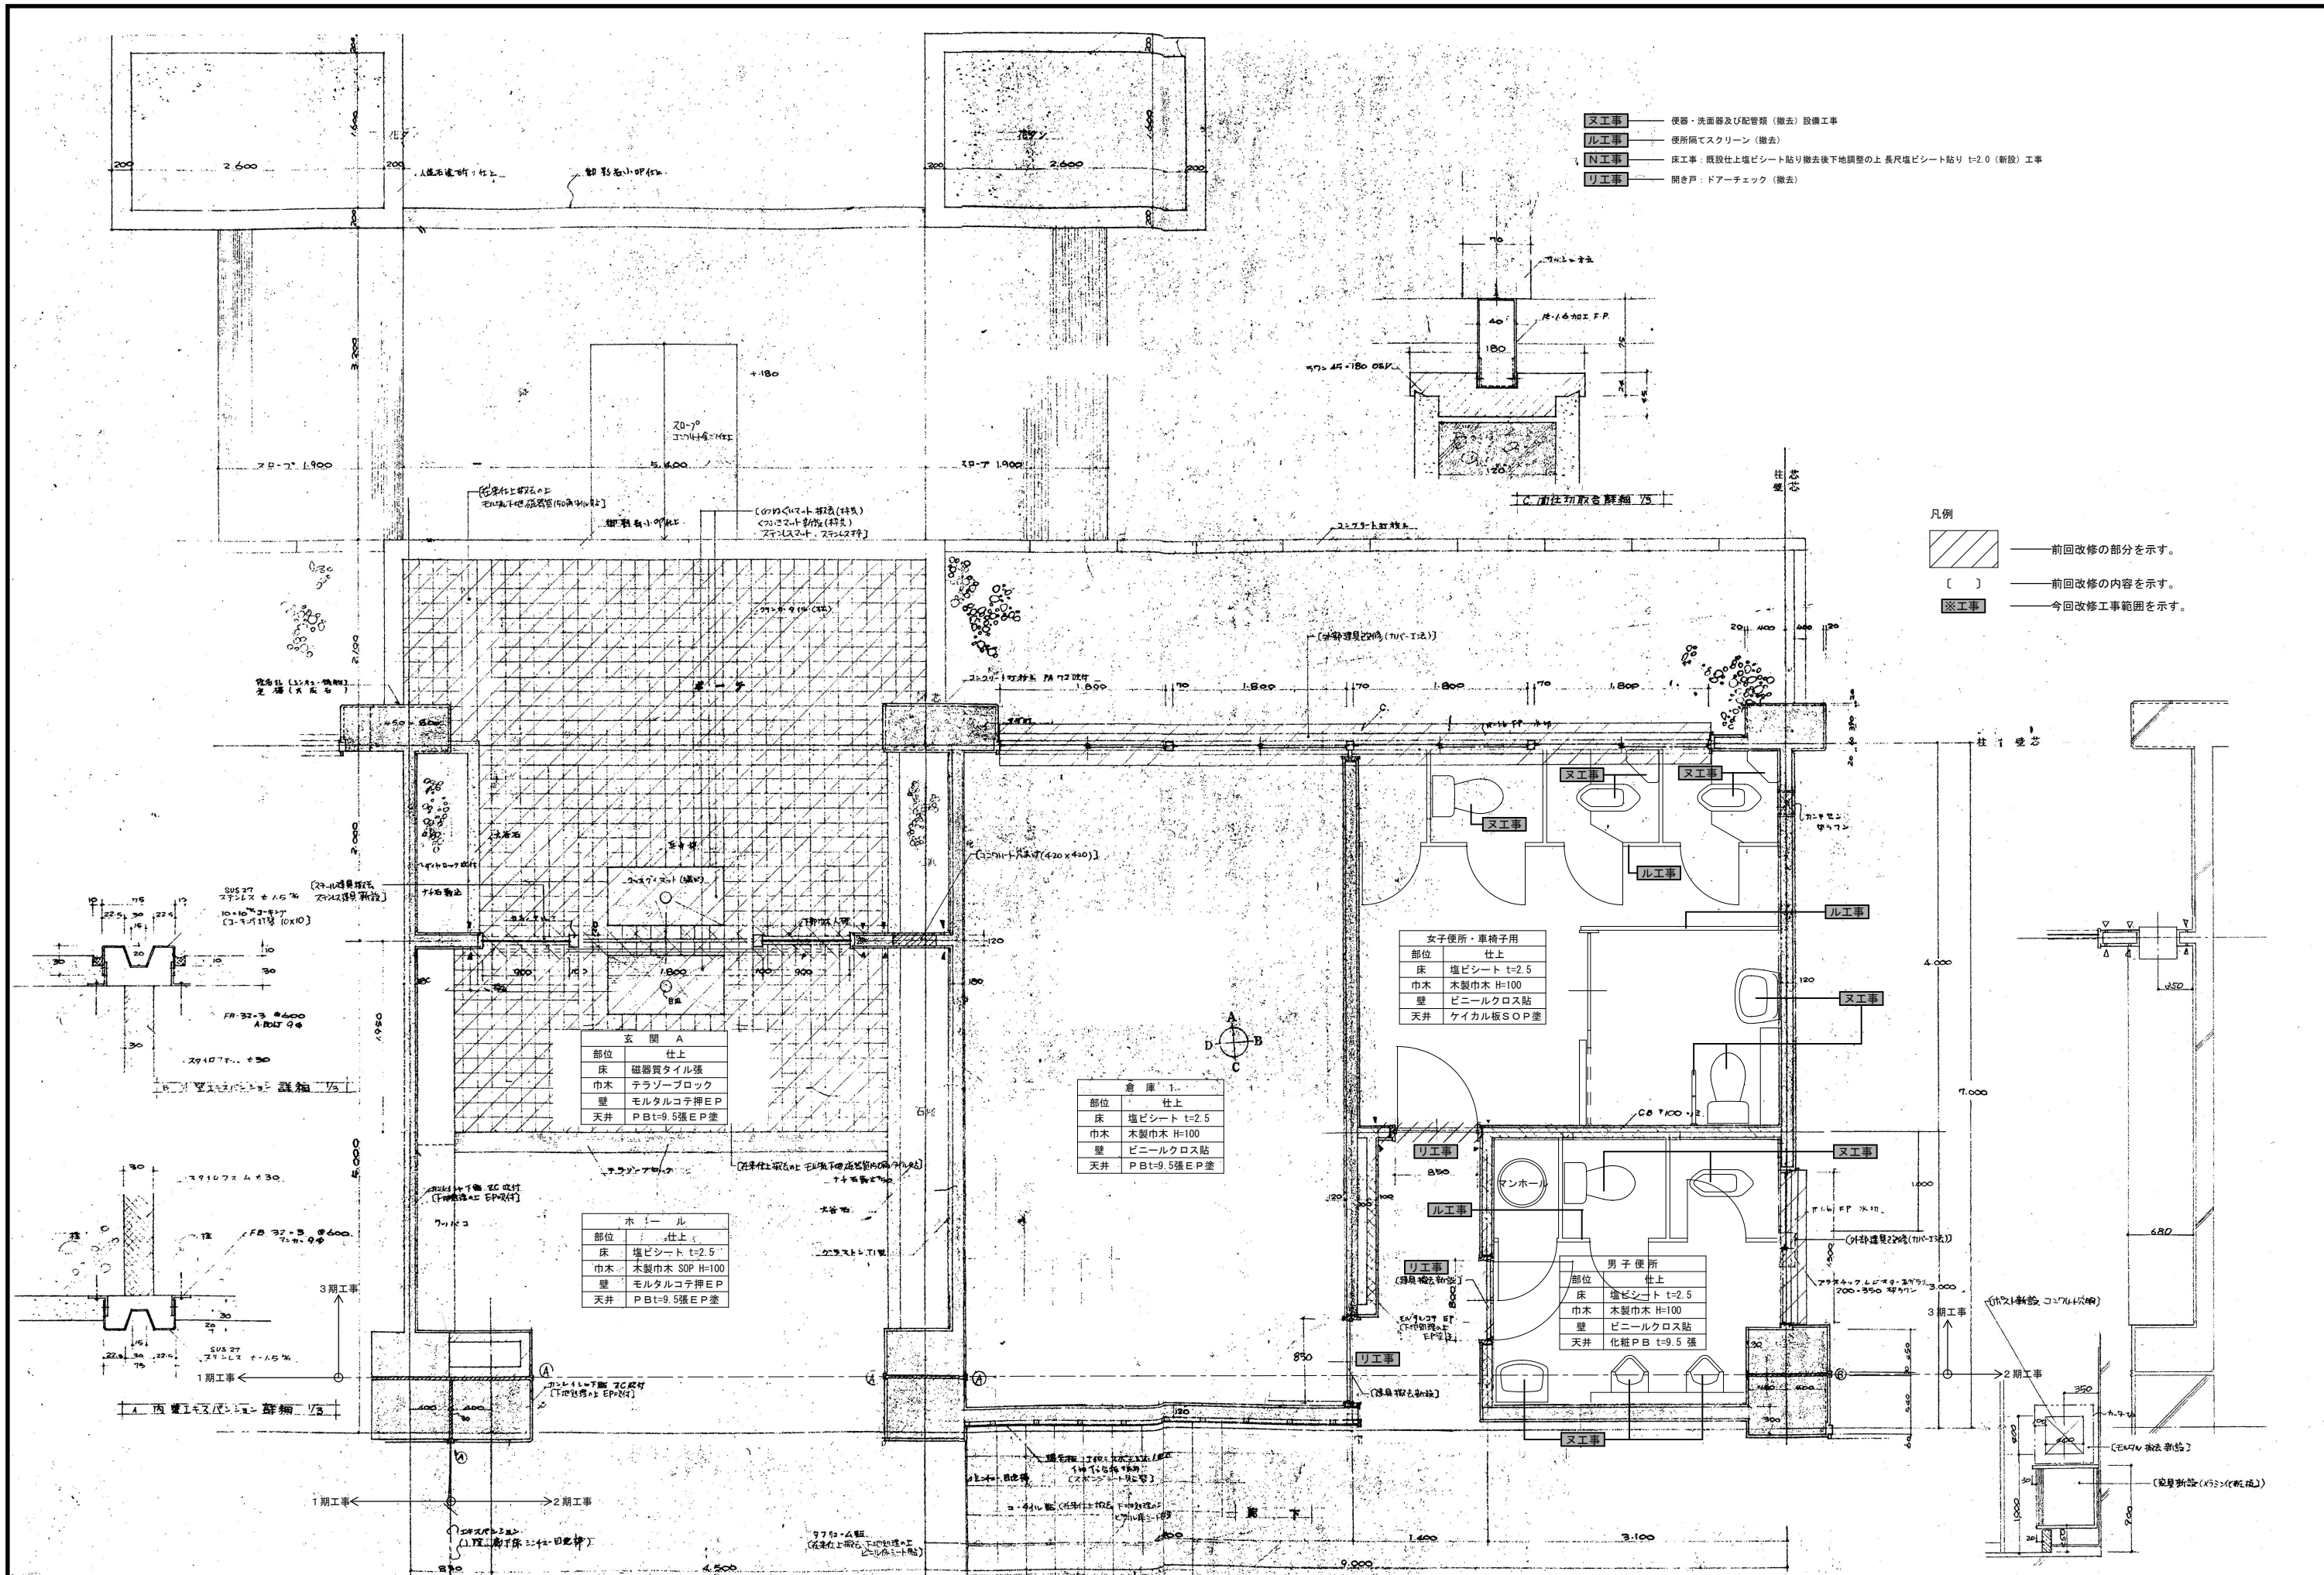

- 又工事 便器・洗面器及び配管類(撤去)設備工事
- ル工事 便所隔てスクリーン(撤去)
- N工事 床工事: 既設仕上塩ビシート貼り撤去後下地調整の上長尺塩ビシート貼り t=2.0 (新設) 工事
- リ工事 開き戸: ドアーチェック(撤去)

- 凡例
- 前回改修の部分を示す。
 - 前回改修の内容を示す。
 - ※工事 今回改修工事範囲を示す。

玄関 A	
部位	仕上
床	磁器質タイル張
巾木	テラソーブロック
壁	モルタルコテ押E P
天井	P B t=9.5張 E P 塗


倉庫 1	
部位	仕上
床	塩ビシート t=2.5
巾木	木製巾木 H=100
壁	ビニールクロス貼
天井	P B t=9.5張 E P 塗

ホール	
部位	仕上
床	塩ビシート t=2.5
巾木	木製巾木 SOP H=100
壁	モルタルコテ押E P
天井	P B t=9.5張 E P 塗

女子便所・車椅子用	
部位	仕上
床	塩ビシート t=2.5
巾木	木製巾木 H=100
壁	ビニールクロス貼
天井	ケイカル板 SOP 塗

男子便所	
部位	仕上
床	塩ビシート t=2.5
巾木	木製巾木 H=100
壁	ビニールクロス貼
天井	化粧 P B t=9.5 張

※A3: 50%縮小

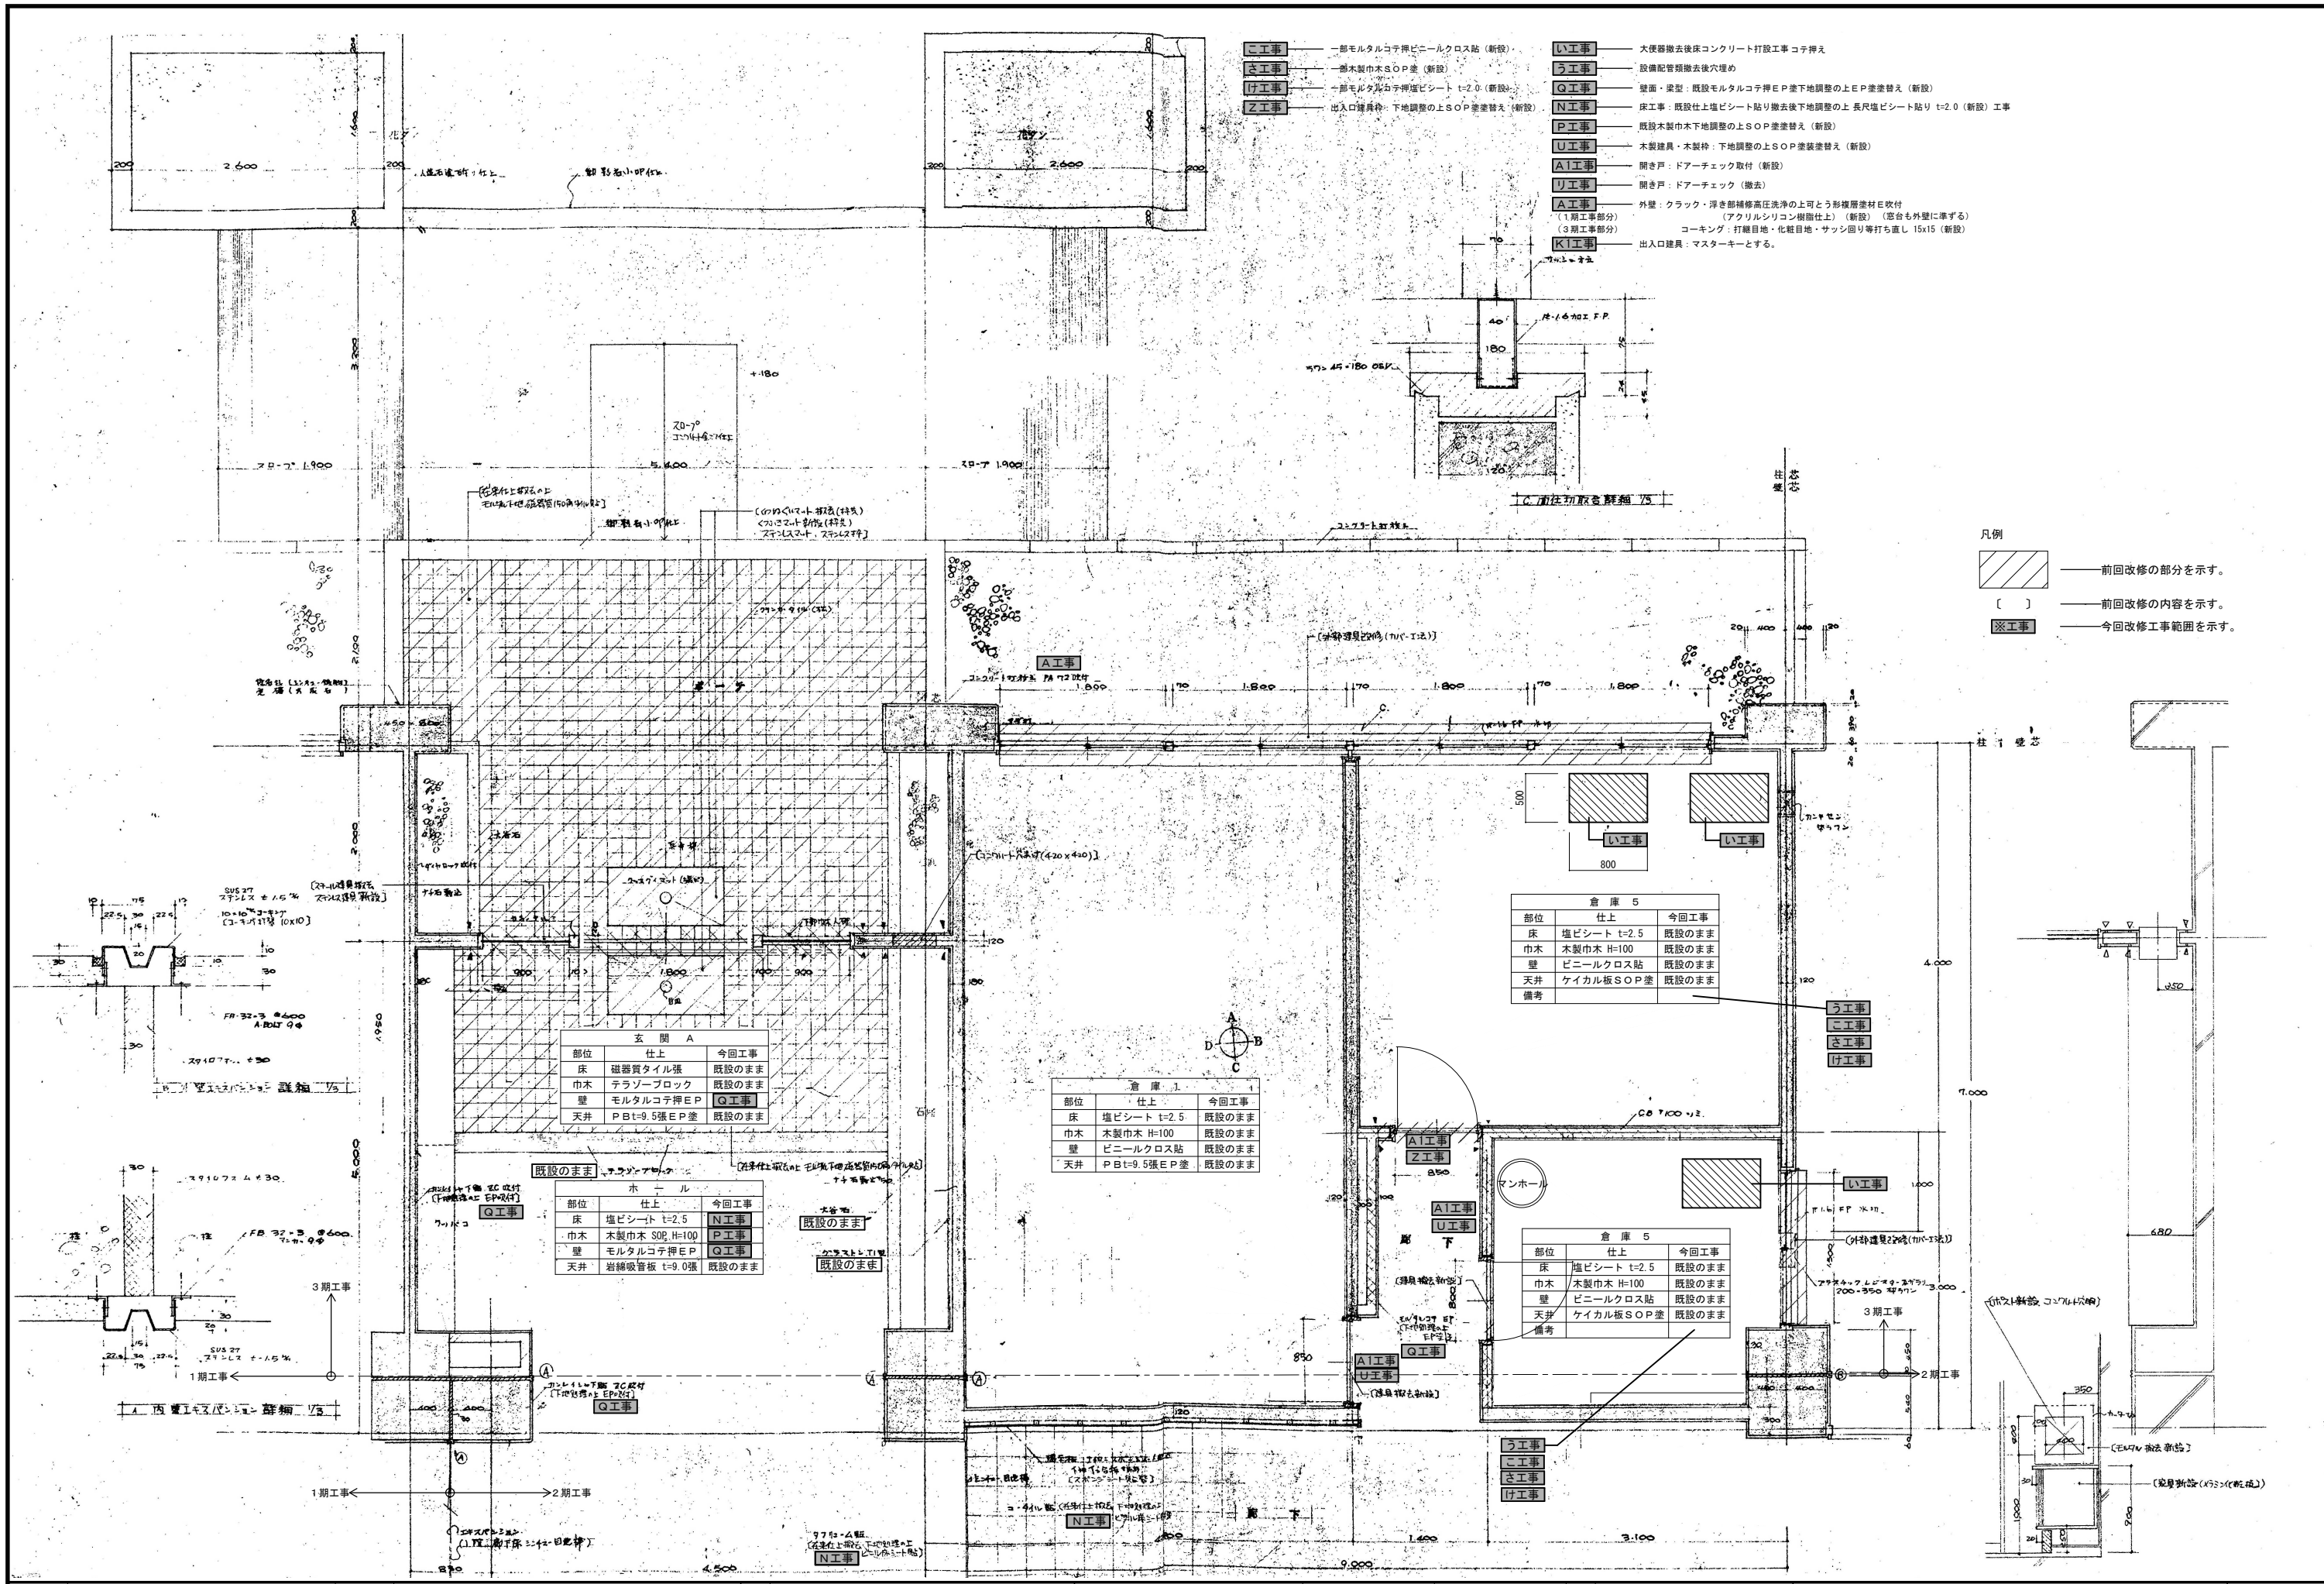

- コ工事** 一部モルタルコテ押ビニールクロス貼 (新設)
- タ工事** 一部木製巾木SOP塗 (新設)
- ケ工事** 一部モルタルコテ押ビニールクロス貼 t=2.0 (新設)
- ク工事** 出入口建具枠: 下地調整の上SOP塗替替 (新設)
- イ工事** 大便器撤去後床コンクリート打設工事コテ替え
- ウ工事** 設備配管類撤去後穴埋め
- Q工事** 壁面・梁型: 既設モルタルコテ押EP塗下地調整の上EP塗替替 (新設)
- N工事** 床工事: 既設仕上塩ビシート貼り撤去後下地調整の上 長尺塩ビシート貼り t=2.0 (新設) 工事
- P工事** 既設木製巾木下地調整の上SOP塗替替 (新設)
- U工事** 木製建具・木製枠: 下地調整の上SOP塗替替 (新設)
- AI工事** 開き戸: ドアーチェック取付 (新設)
- RI工事** 開き戸: ドアーチェック (撤去)
- AE工事** 外壁: クラック・浮き部補修高圧洗浄の上可とう形織物層塗材E吹付 (1期工事部分) (アクリルシリコン樹脂仕上) (新設) (窓台も外壁に準ずる)
- CI工事** (3期工事部分) コーキング: 打継目地・化粧目地・サッシ回り等打ち直し 15x15 (新設)
- K工事** 出入口建具: マスターキーとする。

- 凡例
- 前回改修の部分を示す。
 - 前回改修の内容を示す。
 - 今回改修工事範囲を示す。

玄関 A

部位	仕上	今回工事
床	磁器質タイル張	既設のまま
巾木	テラゾーブロック	既設のまま
壁	モルタルコテ押EP	Q工事
天井	PBt=9.5張EP塗	既設のまま

倉庫 1

部位	仕上	今回工事
床	塩ビシート t=2.5	既設のまま
巾木	木製巾木 H=100	既設のまま
壁	ビニールクロス貼	既設のまま
天井	PBt=9.5張EP塗	既設のまま

ホール


部位	仕上	今回工事
床	塩ビシート t=2.5	N工事
巾木	木製巾木 SOP, H=100	P工事
壁	モルタルコテ押EP	Q工事
天井	岩綿吸音板 t=9.0張	既設のまま

倉庫 5

部位	仕上	今回工事
床	塩ビシート t=2.5	既設のまま
巾木	木製巾木 H=100	既設のまま
壁	ビニールクロス貼	既設のまま
天井	ケイカル板SOP塗	既設のまま
備考		


倉庫 5

部位	仕上	今回工事
床	塩ビシート t=2.5	既設のまま
巾木	木製巾木 H=100	既設のまま
壁	ビニールクロス貼	既設のまま
天井	ケイカル板SOP塗	既設のまま
備考		

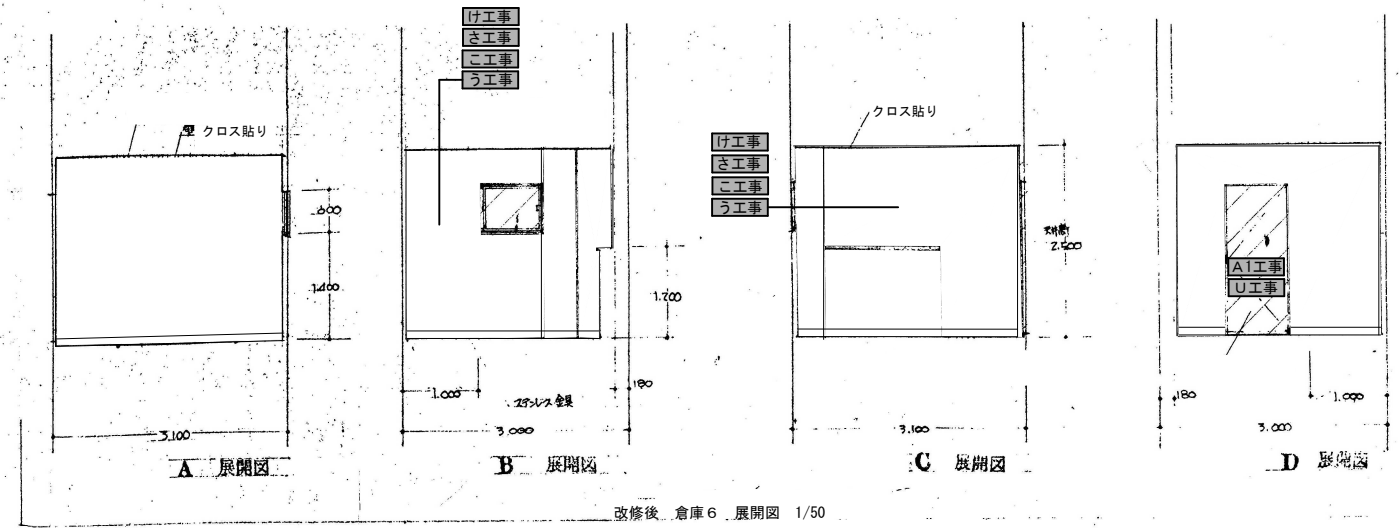


改修後 倉庫6 展開図 1/50

- ル工事** 便所隔てスクリーン (撤去)
- う工事** 設備配管類撤去後穴埋め
- 又工事** 便器・洗面器及び配管類 (撤去) 設備工事
- リ工事** 開き戸: ドアーチェック (撤去)
- A1工事** 開き戸: ドアーチェック取付 (新設)
- U工事** 木製建具・木製枠: 下地調整の上SOP塗装塗替え (新設)
- け工事** 一部モルタルコ子押塩ビシート t=2.0 (新設)
- こ工事** 一部モルタルコ子押塩ビニールクロス貼 (新設)
- さ工事** 一部木製巾木SOP差 (新設)

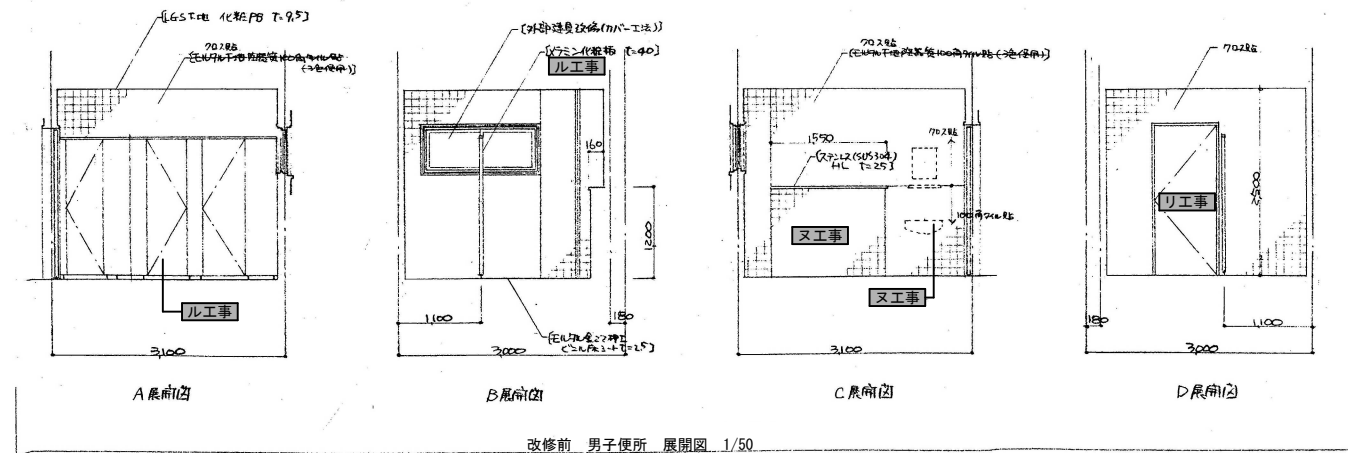

改修前 男子便所 展開図 1/50

- 凡例
- 前回改修の部分を示す。
 - [] 前回改修の内容を示す。
 - ※工事** 今回改修工事範囲を示す。

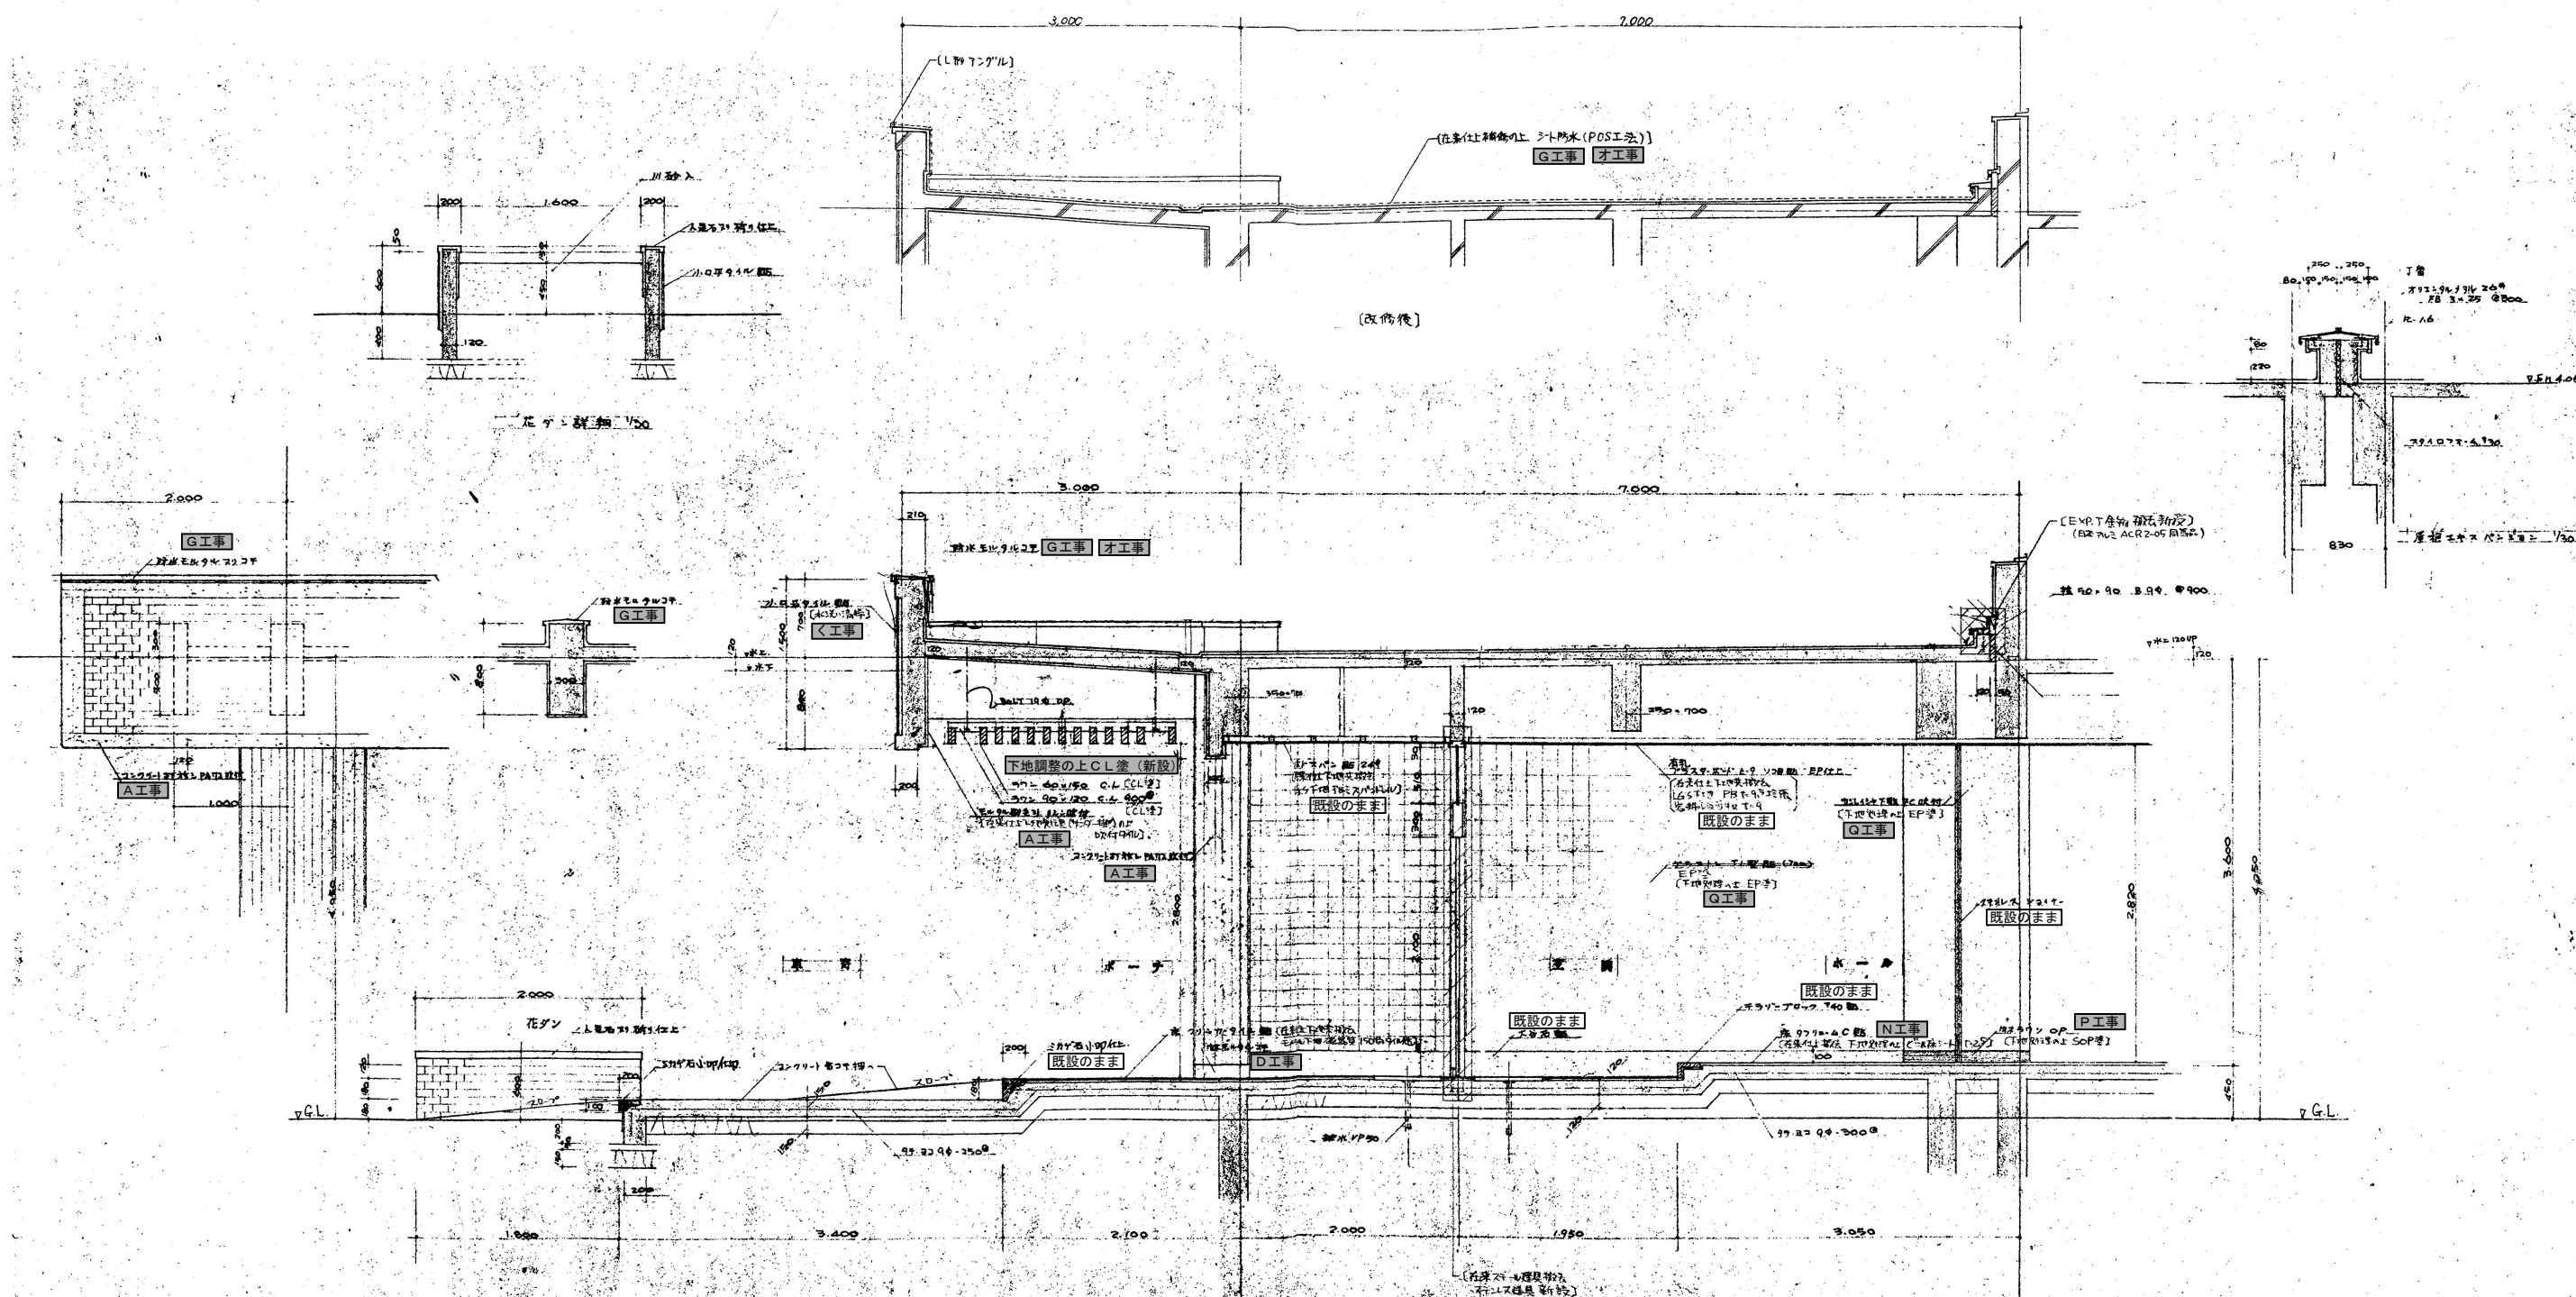

- A工事** 外壁：クラック・浮き部補修高圧洗浄の上下形複層塗材E吹付 (1期工事部分) (アクリルシリコン樹脂仕上) (新設)
- B工事** 外壁：既設吹付タイル除却 (業産塗付ディスクグラインダーケレン工法・離隔養生共) (2期工事部分) クラック・浮き部補修高圧洗浄の上複層塗材E吹付 (アクリルシリコン樹脂仕上) (新設) コーキング：打継目地・化粧目地・サッシ回り等打ち直し 15x15 (新設)
- G工事** 屋根：既設ゴムシート下地調整の上塩ビシート防水 t=1.5 (高反射タイプ・被せ工法) (新設) 立上り部：既設シート防水撤去塩ビシート防水t=1.5 (高反射タイプ) (新設) 既設783金物押え撤去後783金物押え (新設)
- K工事** 外壁小口タイル：水洗い洗浄
- N工事** 床：既設仕上塩ビシート貼り撤去後下地調整の上長尺塩ビシート貼り t=2.0 (新設)
- P工事** 既設木製市木下地調整の上SOP塗替え (新設)
- Q工事** 壁面・梁型：既設モルタルコ字押E下地調整の上E塗替え (新設)
- D工事** クラック補修高圧洗浄下地調整の上複層塗材E吹付 (アクリルシリコン樹脂仕上) (新設) t=450
- O工事** 立上り部シート防水及び防水押え金物 (撤去) 平面部分全体の5%の撤去を見込む

凡例





前回改修の部分を示す。

前回改修の内容を示す。

今回改修工事範囲を示す。

※A3: 50%縮小

- A工事** 外壁：クラック・汚き部補修高圧洗浄の上可とう形複層塗材E吹付
(1期工事部分外壁) (アクリルシリコン樹脂仕上) (新設) (窓台も外壁に準ずる)
(3期工事部分外壁) コーキング：打継目地・化粧目地・サッシ回り等打ち直し 15x15 (新設)
- B工事** 外壁：既設吹付タイル除却 (集塵装置付ディスクグラインダーケレン工法・離隔養生共)
(2期工事部分外壁) クラック・汚き部補修高圧洗浄の上複層塗材E吹付 (アクリルシリコン樹脂仕上) (新設) (窓台も外壁に準ずる)
コーキング：打継目地・化粧目地・サッシ回り等打ち直し 15x15 (新設)
- E工事** 底 平面・立上り部：既設塗布防水下地調整の上塗布防水 (新設) 押え金物：撤去・新設
- L工事** 鉄部：ケレン清掃の上SOP塗替え (新設)
- C工事** 梁天：既設塗布防水下地調整の上塗布防水 (新設)
- Z工事** 天井：既設ケイカル板下地調整の上外装準塗材E吹付 (新設)
- Q工事** 壁面・梁型：既設モルタルコテ押E P塗下地調整の上EP塗替え (新設)
- W工事** 欄干・カーテンボックス：下地調整の上SOP塗替え (新設)
- その他** 内部クレンジング

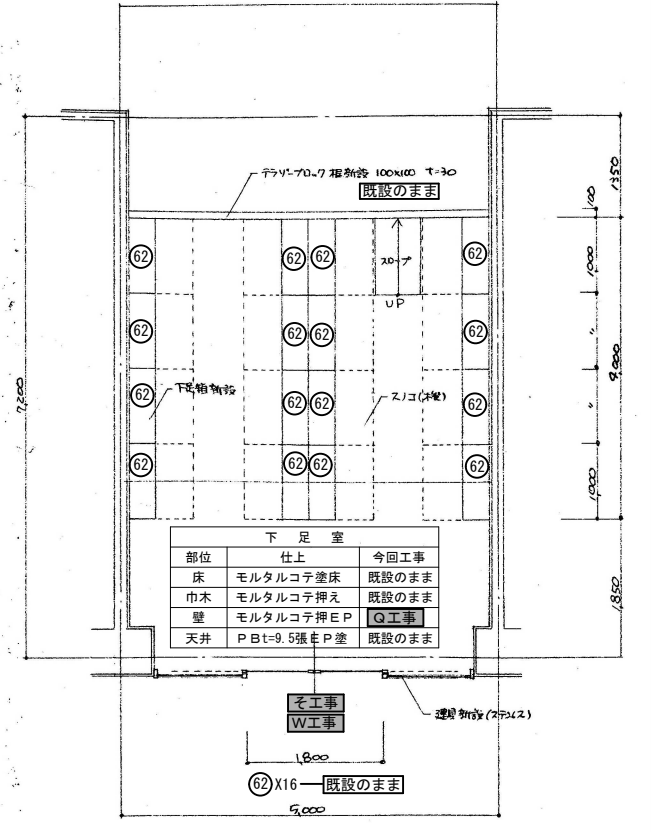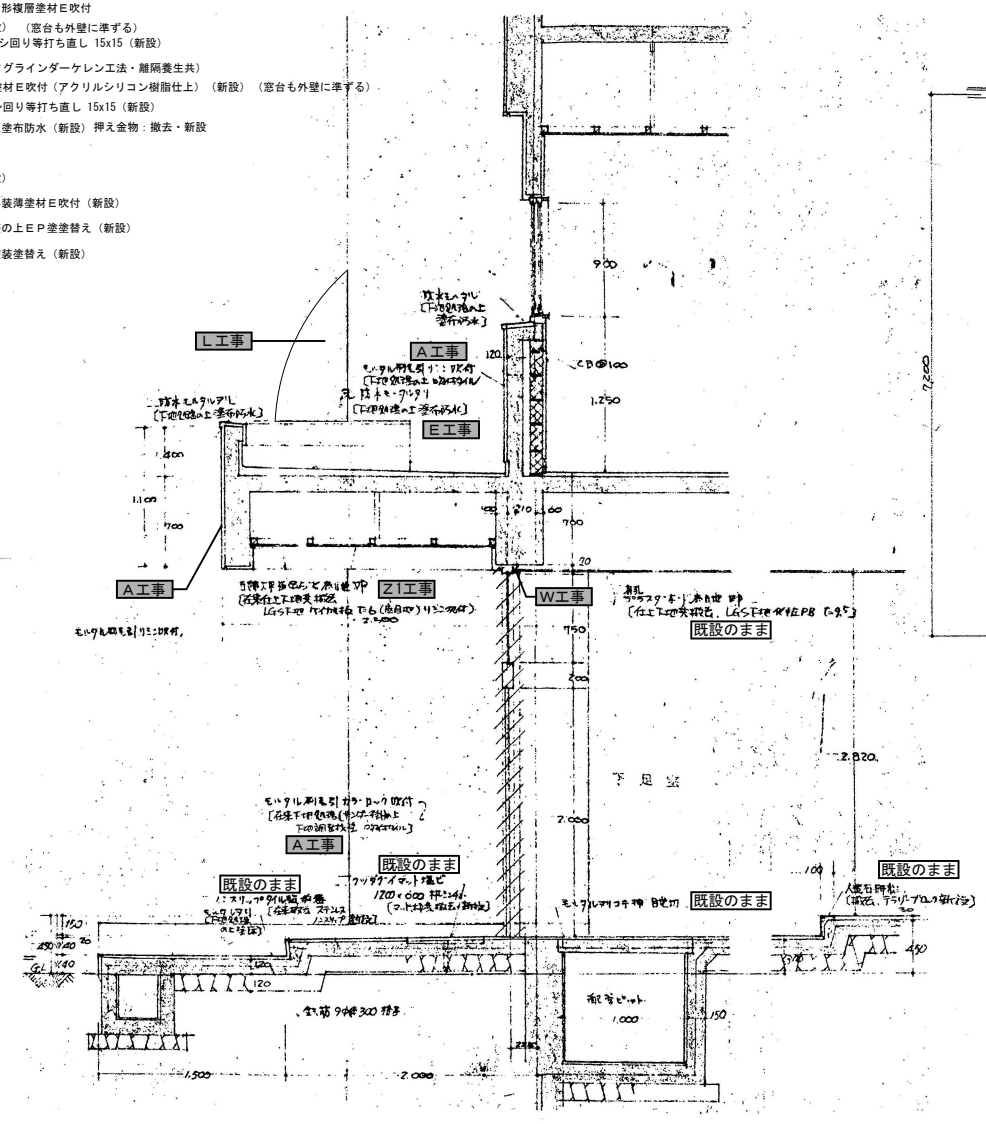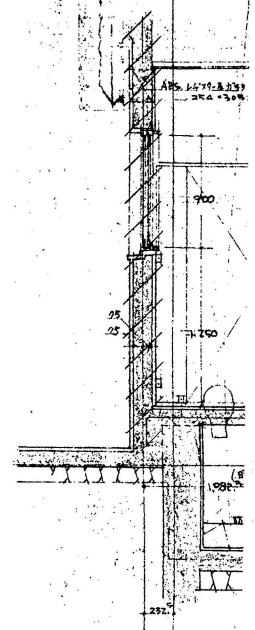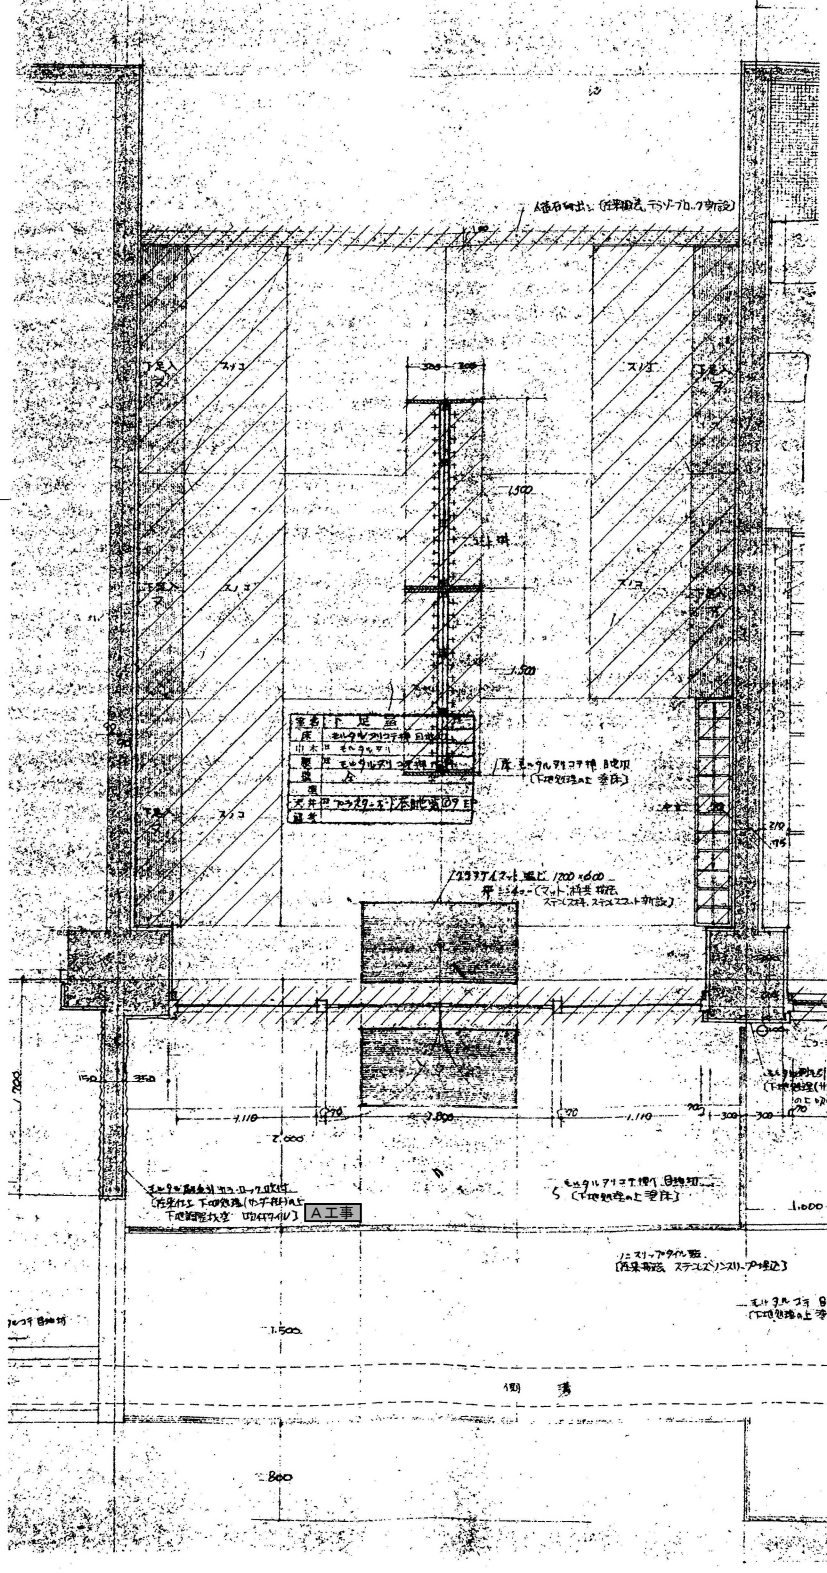

- 凡例
- 前回改修の部分を示す。
 - 前回改修の内容を示す。
 - 今回改修工事範囲を示す。