


部位	仕上	今回工事
床	塩ビシート t=2.5	既設のまま
巾木	木製巾木 SOP H=100	既設のまま
壁	ビニールクロス貼	既設のまま
天井	化粧PBt=9.5張	既設のまま



部位	仕上	今回工事
床	塩ビシート t=2.5	既設のまま
巾木	塩ビ巾木	既設のまま
壁	ビニールクロス貼	既設のまま
天井	化粧PBt=9.5張	既設のまま

室名	仕様
床	木床組の上 フローリング貼 t=18
巾木	木製巾木 H=60 SOP塗
間仕切り壁	LGS下地の土上 PBt=12.5 クロス貼
天井	LGS下地の土上 化粧PBt=9.5

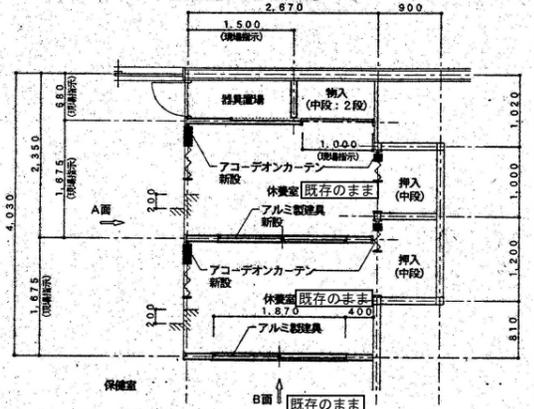


更衣室・更衣室廻り詳細図 1/50

- A1工事** 外壁：クラック・汚れ部補修高圧洗浄の上可とう形複層塗材E吹付 (1期工事部分) (アクリルシリコン樹脂仕上) (新設) (窓台も外壁に準ずる)
- (3期工事部分) コーキング：打継目地・化粧目地・サッシ回り等打ち直し 15x15 (新設)
- U工事** 木製建具・木製枠：下地調整の上SOP塗装塗替え (新設)
- U工事** 開き戸：ドアチェック (撤去)
- A1工事** 開き戸：ドアチェック取付 (新設)
- K1工事** 出入口建具：マスターキーとする。

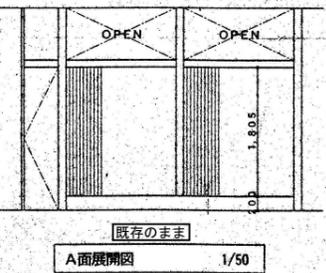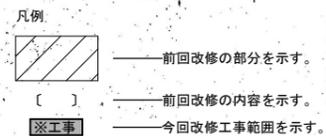


A面展開図 1/50

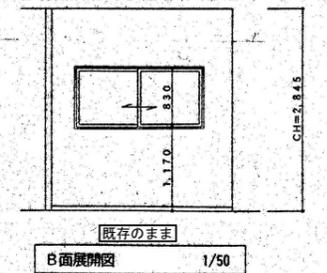


B面展開図 1/50

保健室・通級指導 平面詳細図 1/30


※A3: 50%縮小

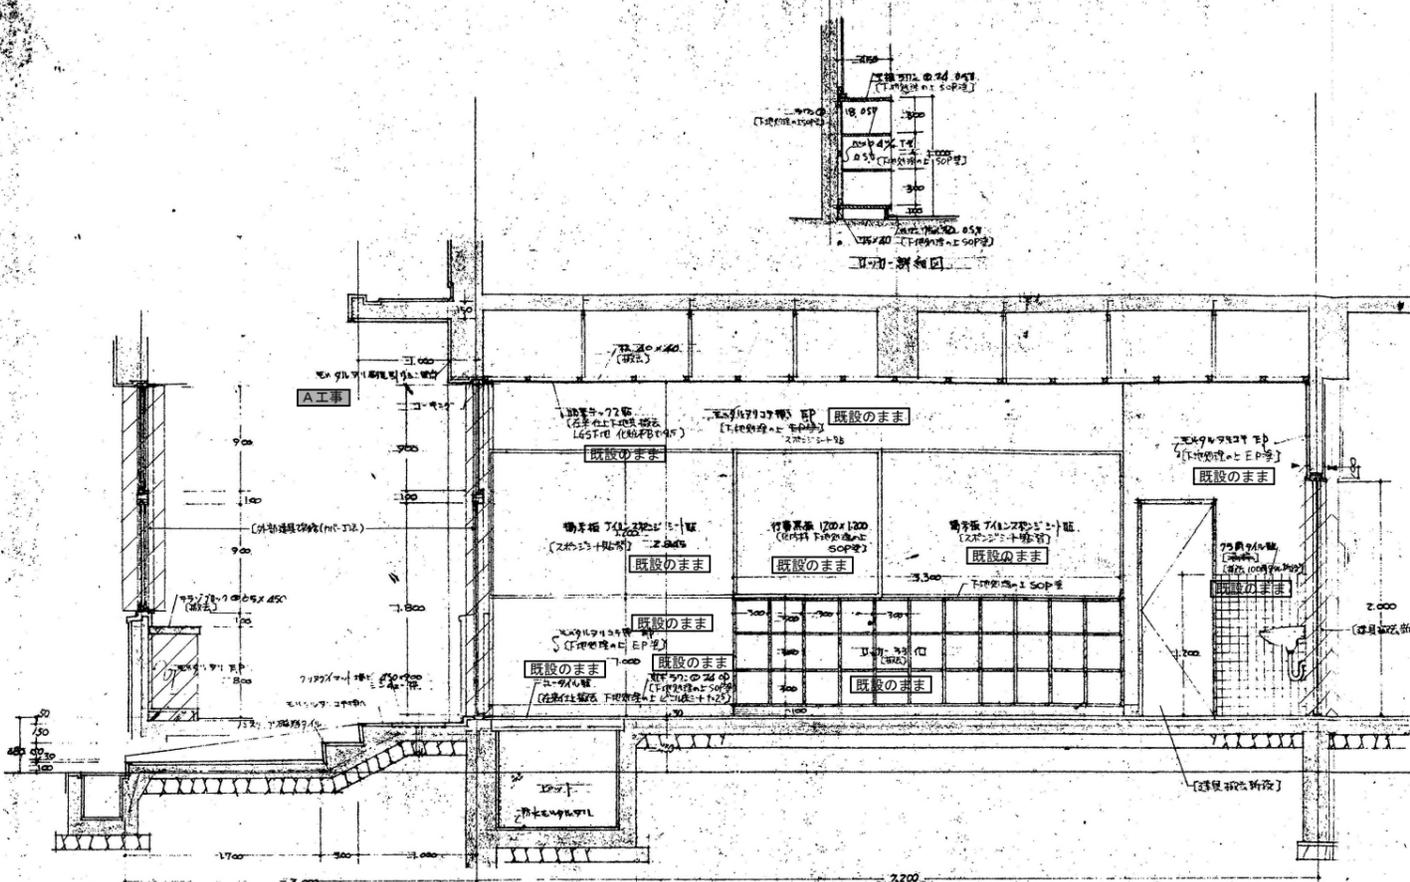


保健室 断面詳細図 1/30

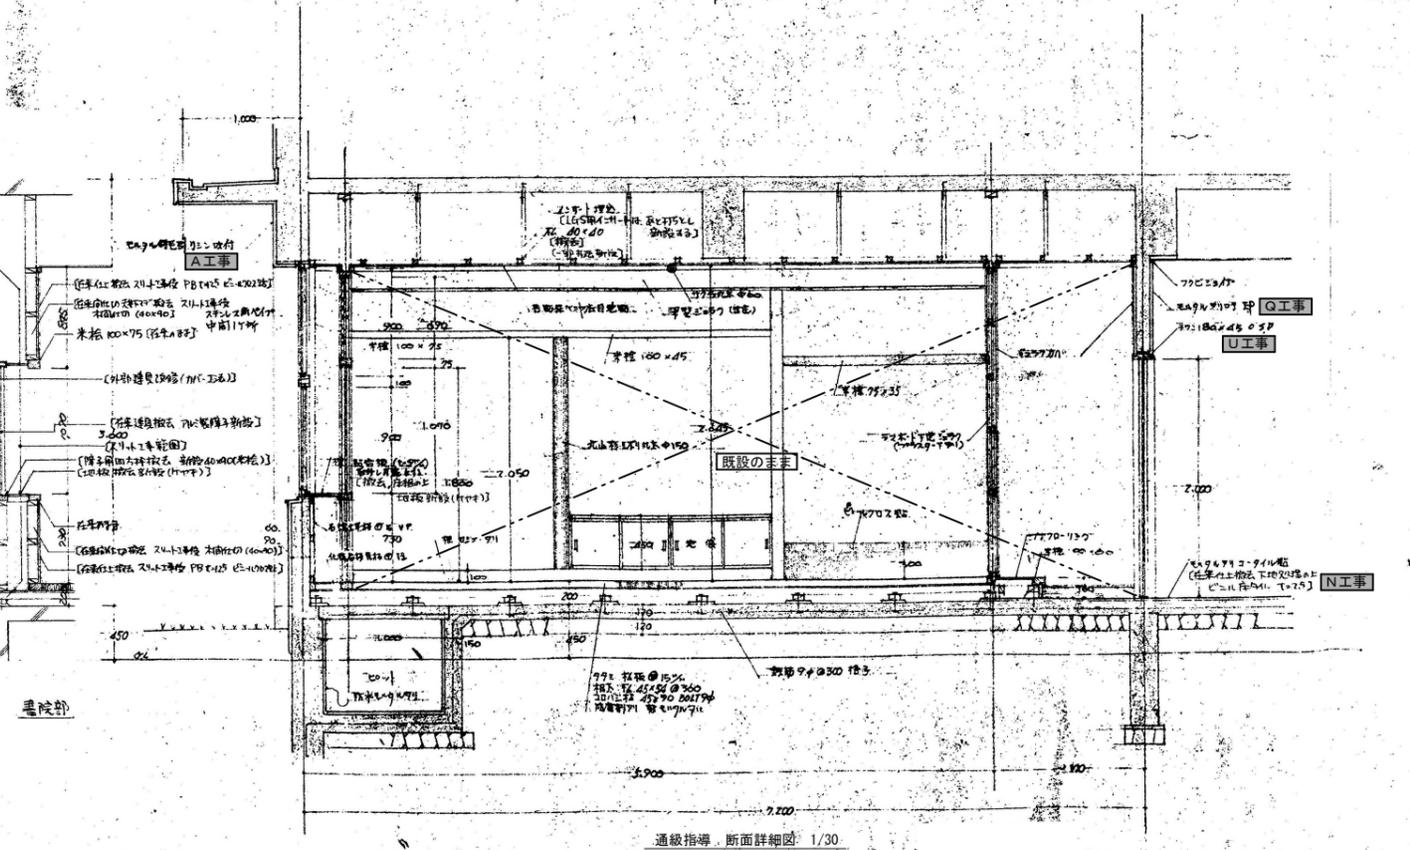


通級指導 断面詳細図 1/30

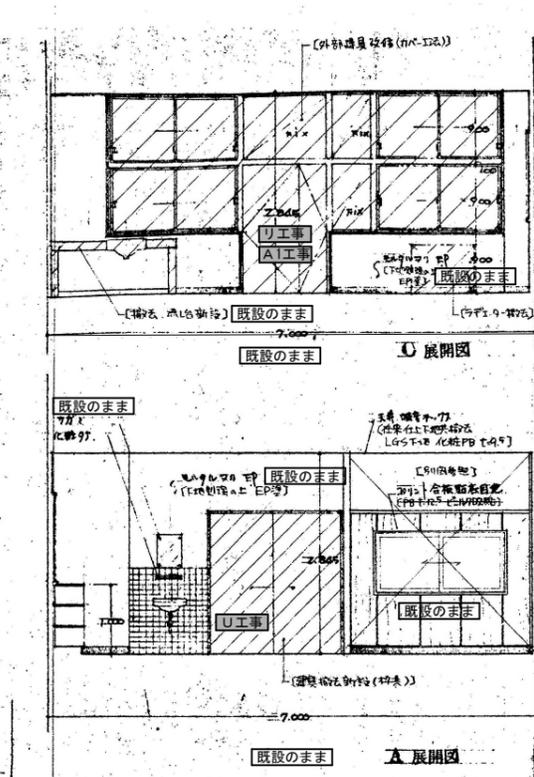


保健室 展開図

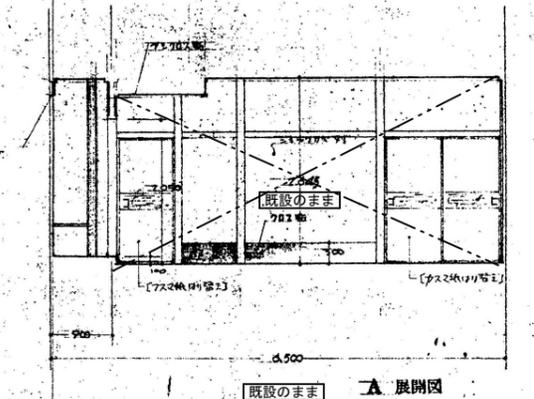


通級指導 展開図

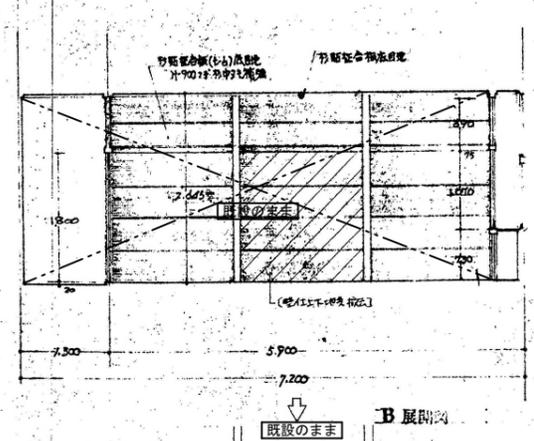

保健室 展開図

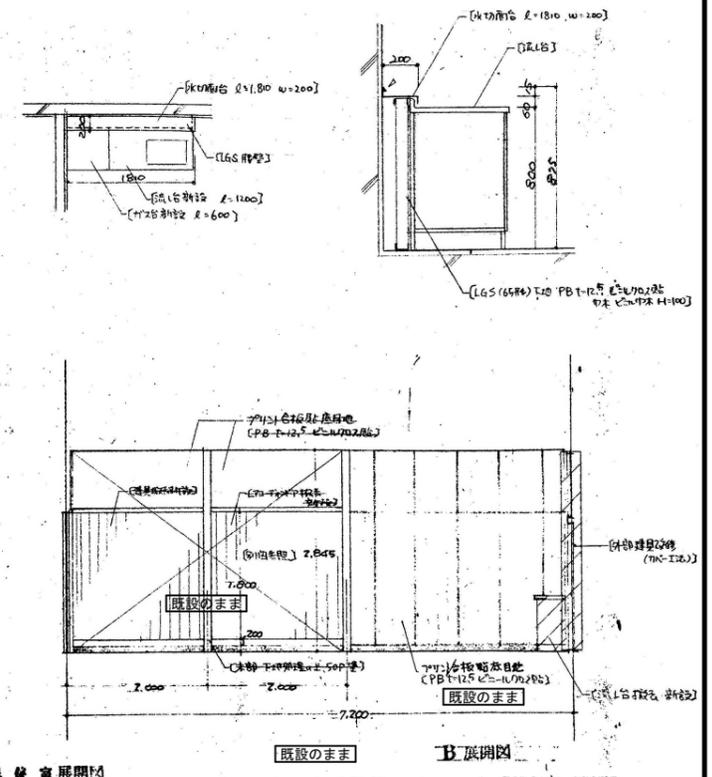

通級指導 展開図

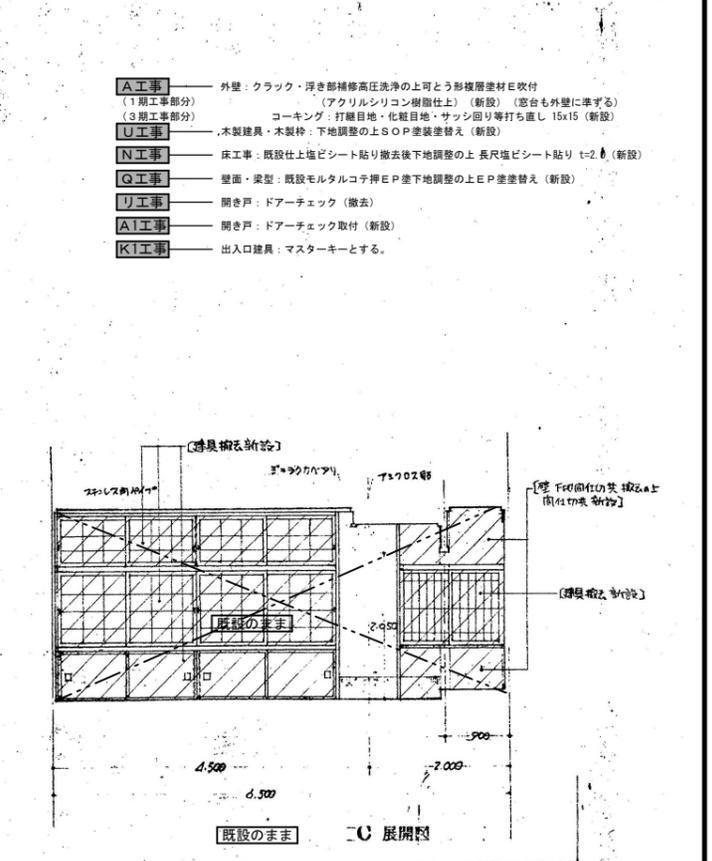


通級指導 展開図

- A工事** 外壁：クラック・浮き部補修高圧洗浄の可とうろ布覆塗材E吹付
(1期工事部分) (アクリルシリコン樹脂仕上) (新設) (窓台も外壁に準ずる)
(3期工事部分) コーキング：打掃目地・化粧目地・サッシ回り等打ち直し 15x15 (新設)
- U工事** 木製建具・木装飾：下地調整の上SOP塗装塗替え (新設)
- N工事** 床工事：既設仕上塩ビシート剥ぎ除去後下地調整の上長尺塩ビシート貼り t=2 (新設)
- Q工事** 壁面・梁塗：既設モルタルコテ押E塗下地調整の上EP塗塗替え (新設)
- リ工事** 開き戸：ドアチェック (撤去)
- A工事** 開き戸：ドアチェック取付 (新設)
- K工事** 出入口建具：マスターキーとする。

- 凡例
- 前回改修の部分を示す。
 - 前回改修の内容を示す。
 - 今回改修工事範囲を示す。

※A3: 50%縮小

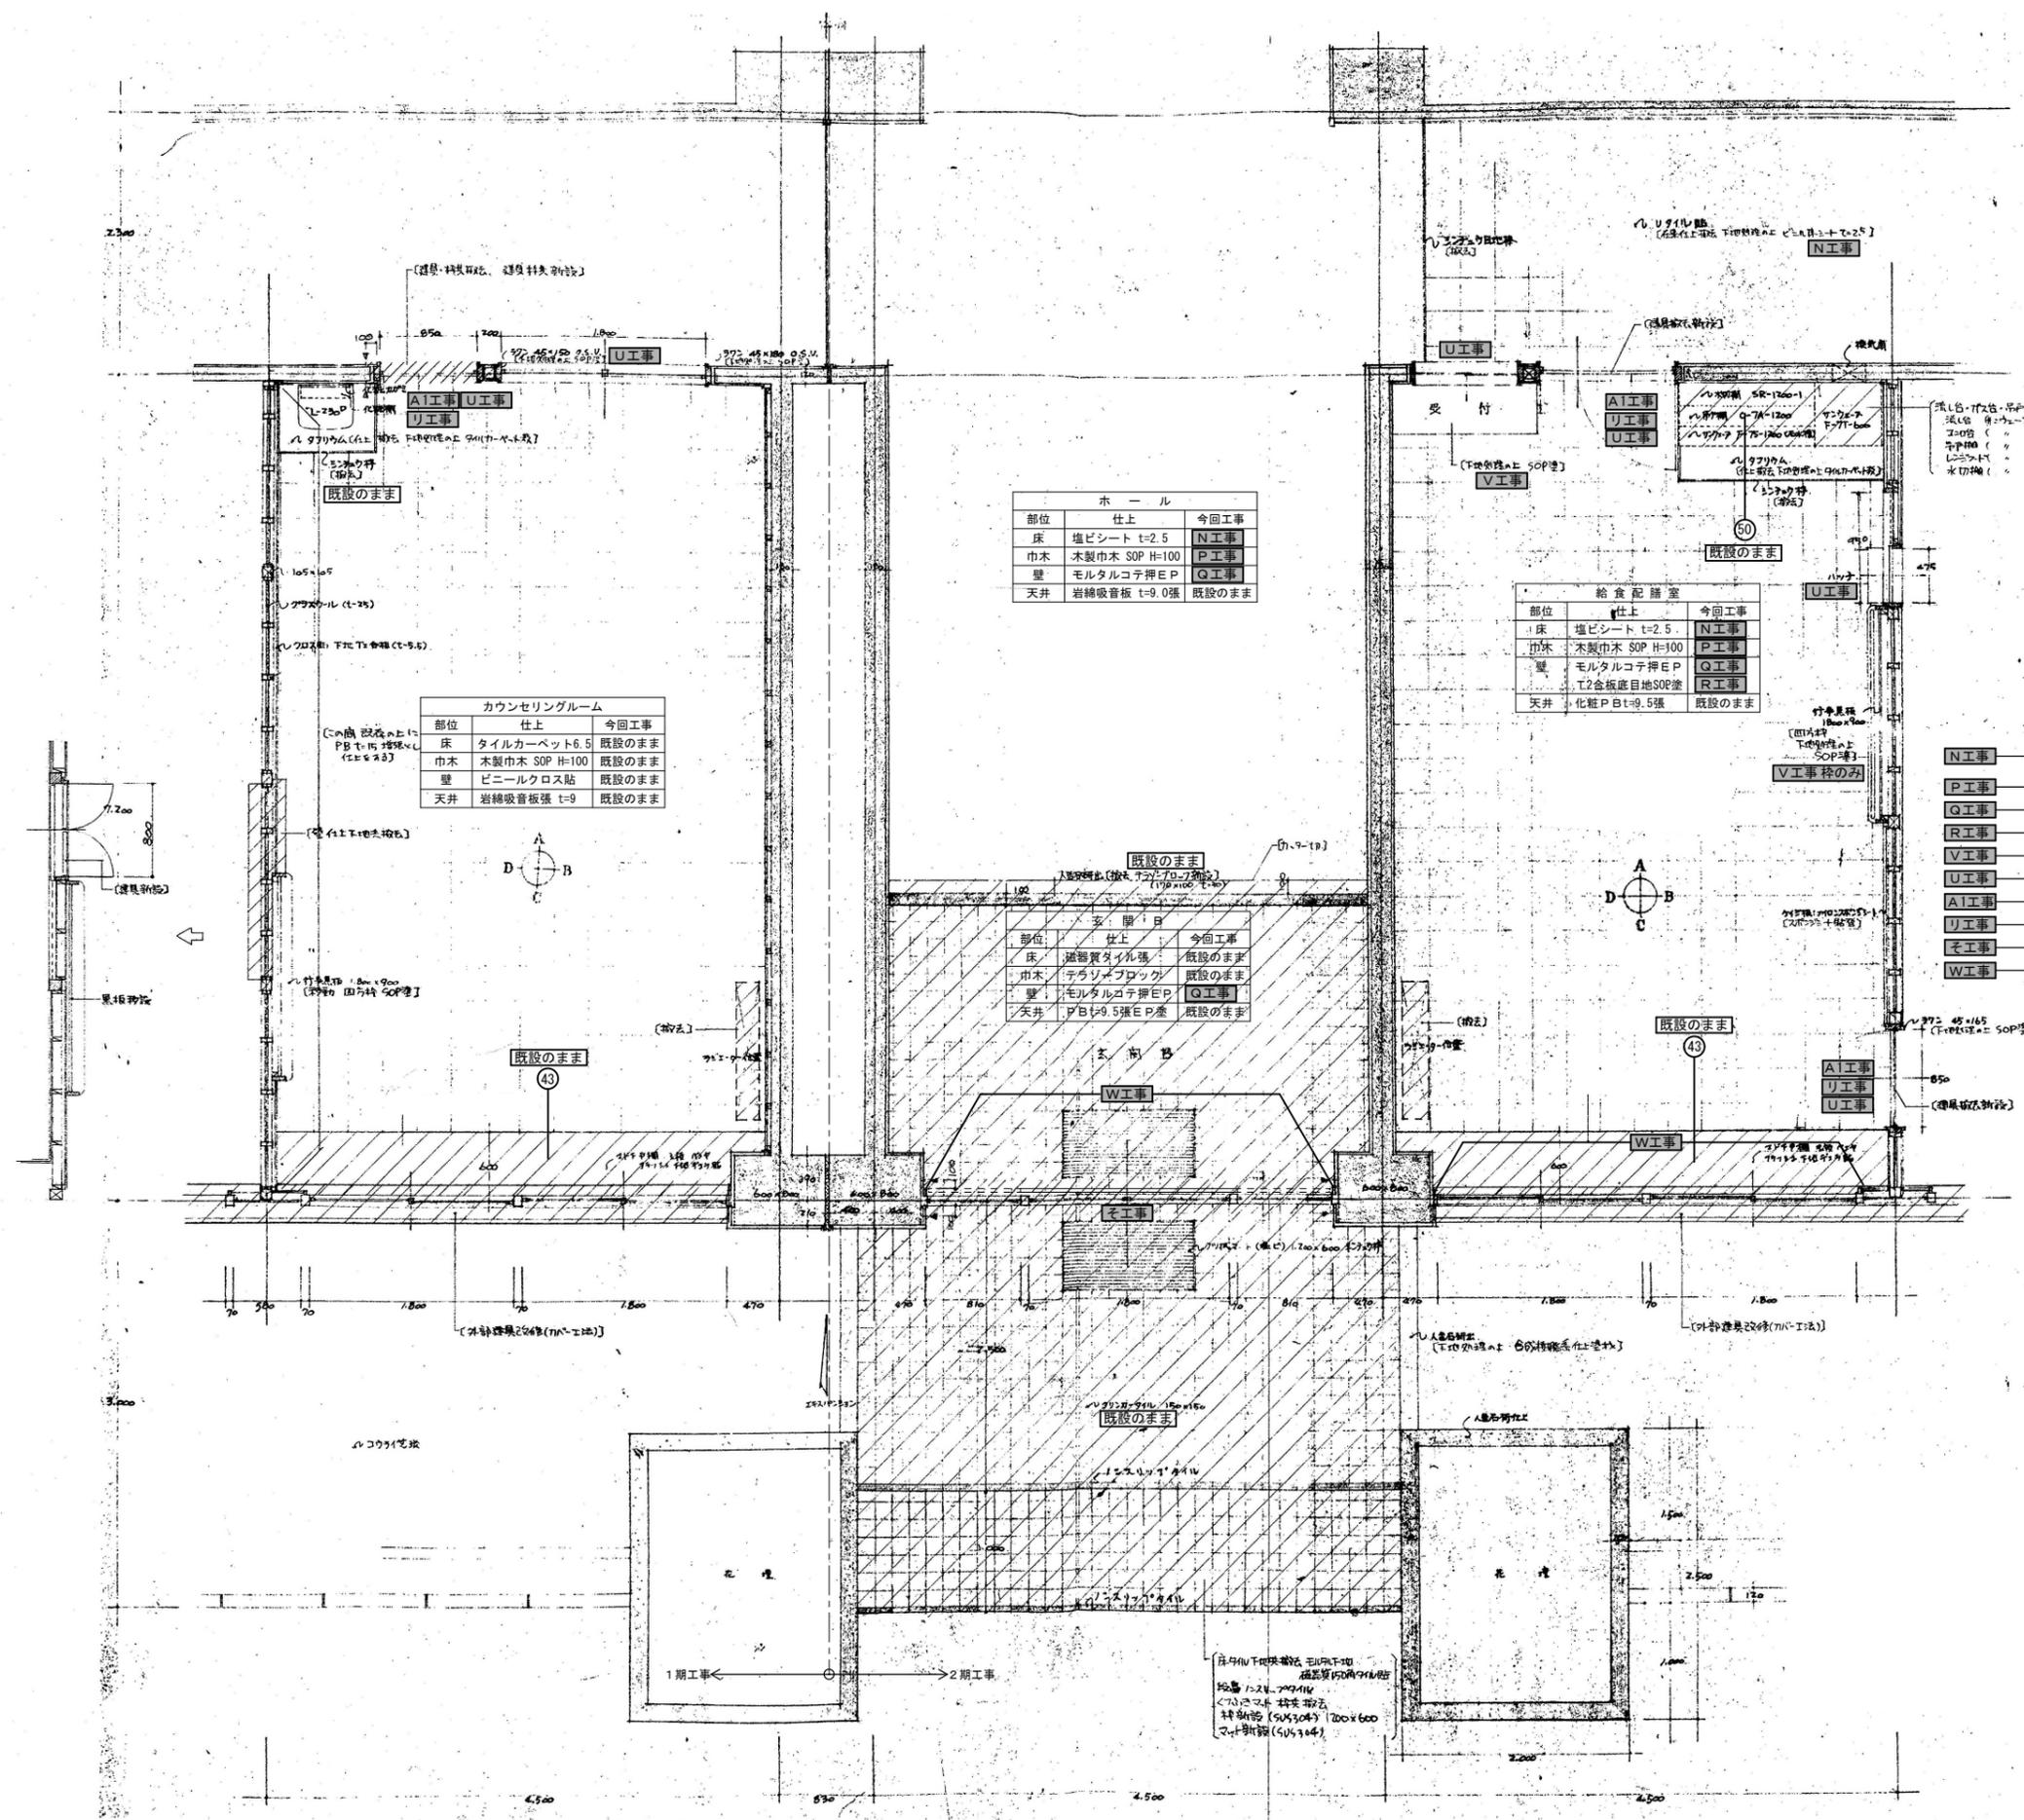

ホール		
部位	仕上	今回工事
床	塩ビシート t=2.5	N工事
巾木	木製巾木 SOP H=100	P工事
壁	モルタルコテ押E P	Q工事
天井	岩綿吸音板 t=9.0張	既設のまま


カウンセリングルーム		
部位	仕上	今回工事
床	タイルカーペット6.5	既設のまま
巾木	木製巾木 SOP H=100	既設のまま
壁	ビニールクロス貼	既設のまま
天井	岩綿吸音板 t=9	既設のまま

給食配膳室		
部位	仕上	今回工事
床	塩ビシート t=2.5	N工事
巾木	木製巾木 SOP H=100	P工事
壁	モルタルコテ押E P	Q工事
天井	T2合板産目地SOP塗	R工事
天井	化粧PB t=9.5張	既設のまま


凡例	
N工事	床工事: 既設塩ビシート貼り撤去後下地調整の上長尺塩ビシート貼り t=2.0 (新設)
P工事	巾木: 既設木製巾木下地調整の上SOP塗装替え (新設)
Q工事	壁面・梁型: 既設モルタルコテ押E下地調整の上E P塗装替え (新設)
R工事	壁面: 既設T2合板SOP塗下地調整の上SOP塗装替え (新設)
V工事	木製家具: 掃除入れ・ロッカーその他下地調整の上SOP塗装替え (新設)
U工事	木製家具・木製枠: 下地調整の上SOP塗装替え (新設)
AI工事	開き戸: ドアーチェック取付 (新設)
W工事	開き戸: ドアーチェック (撤去)
モ工事	内部クレンサ調整
W工事	網線・カーテンボックス: 下地調整の上SOP塗装替え (新設)

- 凡例
- 前回改修の部分を示す。
 - 前回改修の内容を示す。
 - 今回改修工事範囲を示す。



※A3: 50%縮小

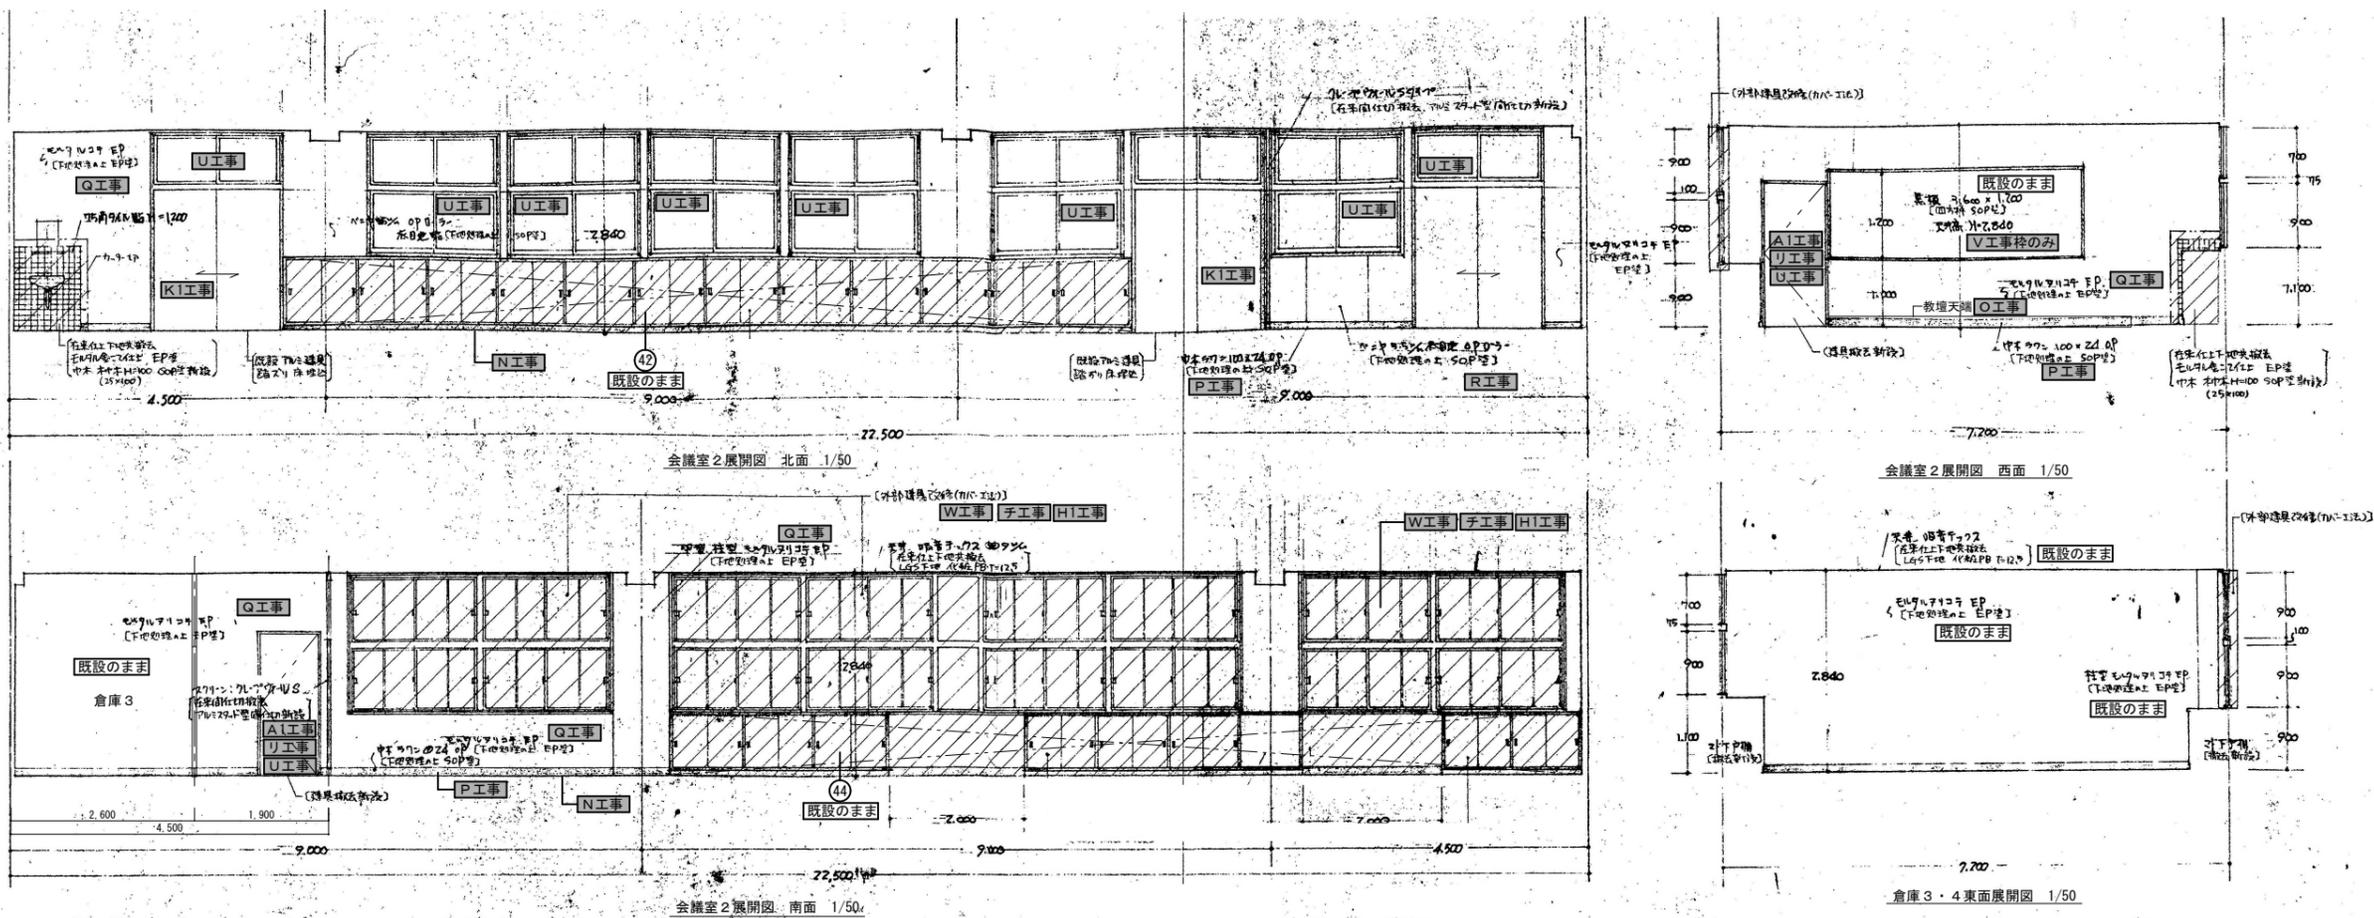

会議室 2		
部位	仕上	今回工事
床	塩ビシート t=2.5	N工事
教壇・フロアリング	張t=18	O工事
巾木	木製巾木 SOP H=100	P工事
壁	モルタルコ子押E P T2合板底目地SOP塗	Q工事 R工事
天井	化粧PB t=9.5張	既設のまま

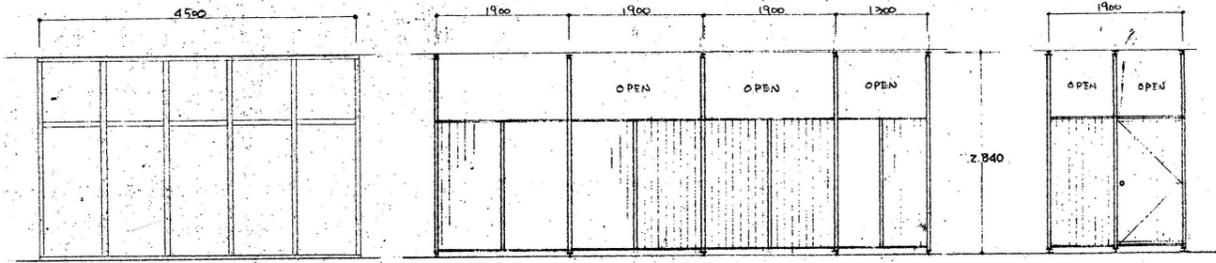


- N工事** 床工事：既設塩ビシート貼り撤去後下地調整の上 長尺塩ビシート貼り t=2.0 (新設)
- P工事** 既設木製巾木下地調整の上 SOP 塗装替え (新設)
- Q工事** 壁面・梁型：既設モルタルコ子押E P 下地調整の上 E P 塗装替え (新設)
- V工事** 木製家具：掃除機入れ・ロッカーその下地調整の上 SOP 塗装替え (新設)
- U工事** 木製家具・木製枠：下地調整の上 SOP 塗装替え (新設)
- A工事** 開き戸：ドアチェック取付 (新設)
- R工事** 開き戸：ドアチェック (撤去)
- W工事** 額縁・カーテンボックス：下地調整の上 SOP 塗装替え (新設)
- H工事** ブラインド (新設)
- チ工事** ブラインド (撤去)
- O工事** 既設仕上フロアリング撤去後下地調整の上 長尺塩ビシート貼り t=2.0 追貼 (新設)
- R工事** 壁面：既設T2合板SOP塗下地調整の上 SOP 塗装替え (新設)
- K工事** 出入口建具マスターキーとする。

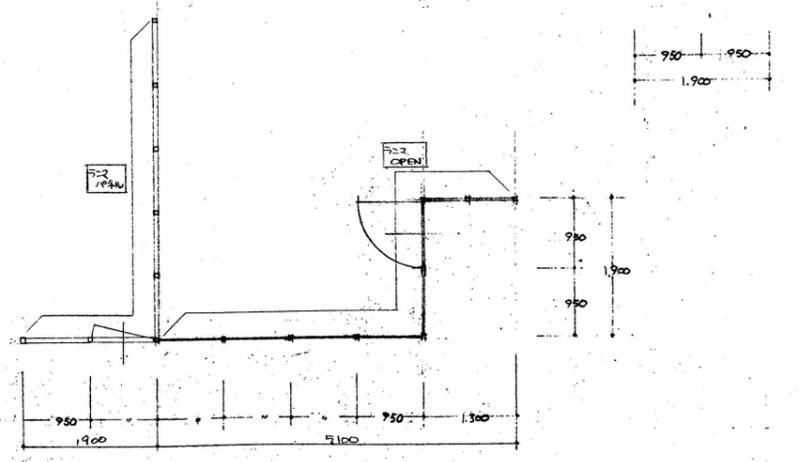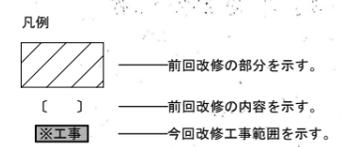

7L-アールS917 詳細 既設のまま


〔撤去・新設〕

種	品名	仕様
枠	アルミ	アルミ
ガラス	単層ガラス	単層ガラス
パネル	アルミパネル	アルミパネル

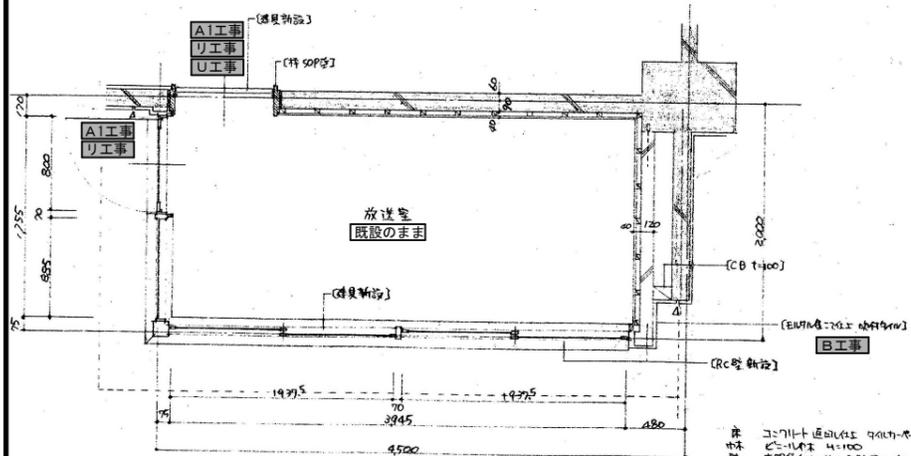


放送室 平面詳細図 1/30

柱
コンクリート造
C=140E 4=100
断面(24×36) 材種 HLPB T=25 EP塗
(23×23)
天井
コンクリート造
厚 110
床
木製 30×40 (117) SOP塗
* 構造中、既設と同仕様

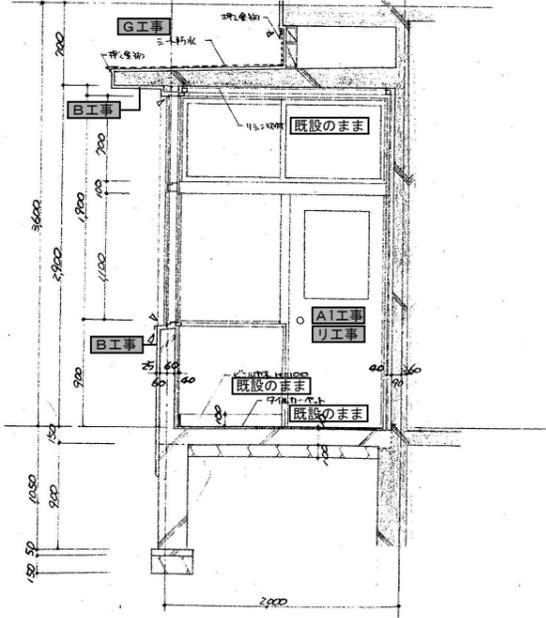


放送室 断面詳細図 1/30

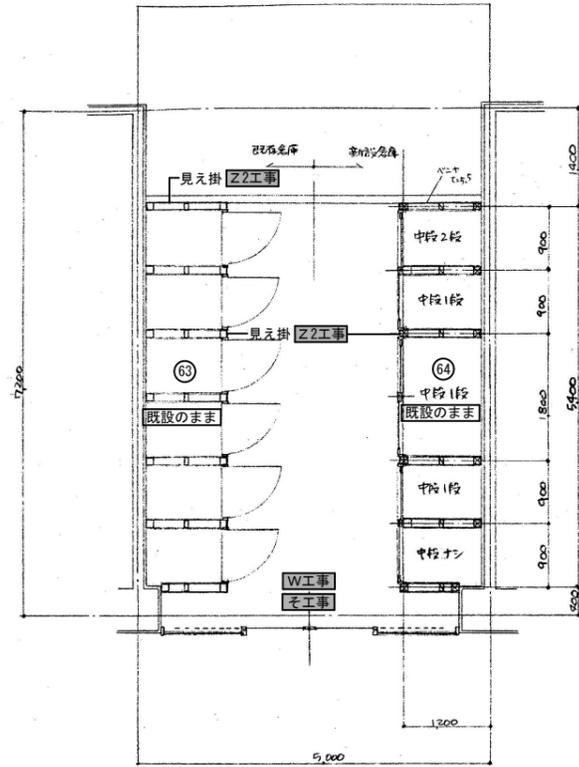

倉庫 2		
部位	仕上	今回工事
床	モルタルコテ塗床	既設のまま
巾木	モルタルコテ押え	既設のまま
壁	モルタルコテ押えEP	Q1工事
天井	PBt=9.5張EP塗	既設のまま


倉庫 2 平面詳細図 1/50

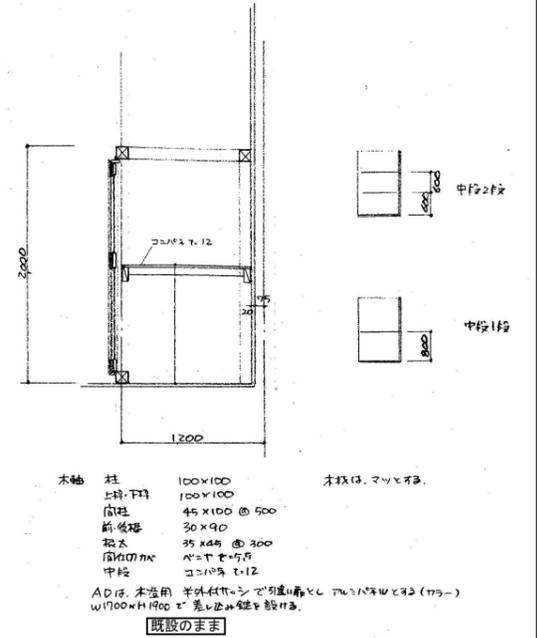

木軸 柱 100×100
上掛、下掛 100×100
間柱 45×100 @ 500
前後柱 30×90
梁太 35×45 @ 300
間柱の太さ 45×45
中柱 コンパネ T=12
木材は、マツを使用。
ADは、木造用 平外付T=12で固定し、コンパネと組む(175mm) W1700×H1900で差込み錠を設ける。
既設のまま


- B1工事** 外壁：既設吹付タイル除却（高圧洗浄機付ディスクグラインダーケレン工法・離隔養生共）
（2期工事部分外壁） クラック・浮き部補修高圧洗浄の上塗り塗材E吹付（アクリルシリコン樹脂仕上）（新設）（窓台も外壁に準ずる）
（3期工事部分外壁） コーキング：打掃目地・化粧目地・サッシ回り等打ち直し 15x15（新設）
- G1工事** 屋根：既設ゴムシート下地調整の上塗りシート防水 t=1.5（高反射タイプ、被せ工法）（新設）
立上り部：既設シート防水撤去後 t=1.5（高反射タイプ）（新設）既設74金物押え撤去後74金物押え（新設）
- Q1工事** 壁面・梁型：既設モルタルコテ押えEP塗下地調整の上EP塗塗替え（新設）
- Z2工事** 木部：下地調整の上SOP塗（新設）
- U1工事** 木製建具・木製枠：下地調整の上SOP塗塗替え（新設）
- A1工事** 開き戸：ドアーチェック取付（新設）
- J1工事** 開き戸：ドアーチェック（撤去）
- S1工事** 内部クレセント調整
- W1工事** 断熱・カーテンボックス：下地調整の上SOP塗塗替え（新設）

- 凡例
- 前回改修の部分を示す。
 - 前回改修の内容を示す。
 - 今回改修工事範囲を示す。

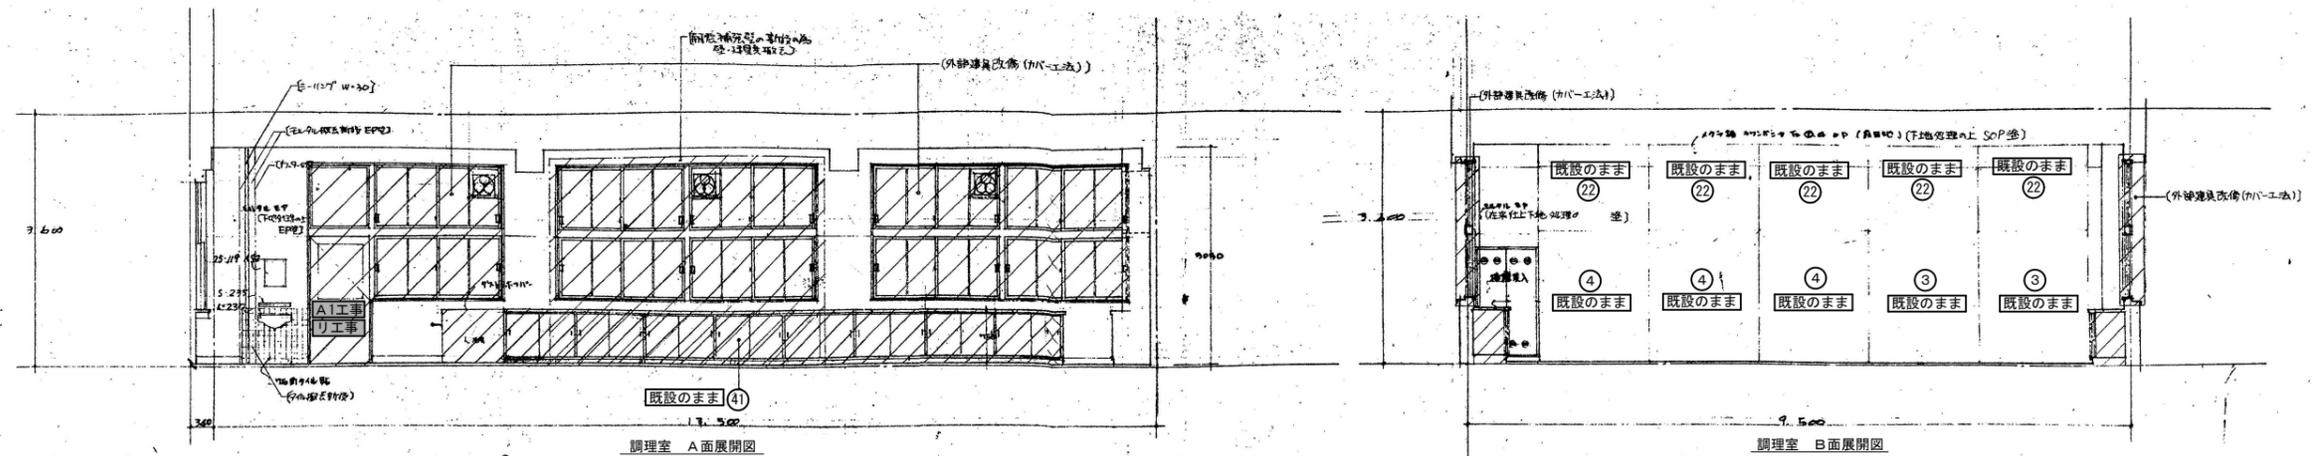


調理室 A面展開図


調理室 B面展開図

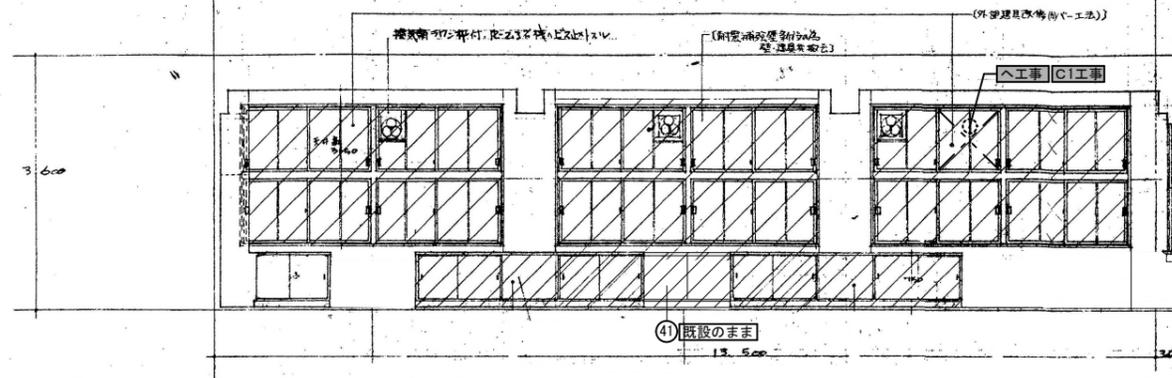


調理室 C面展開図

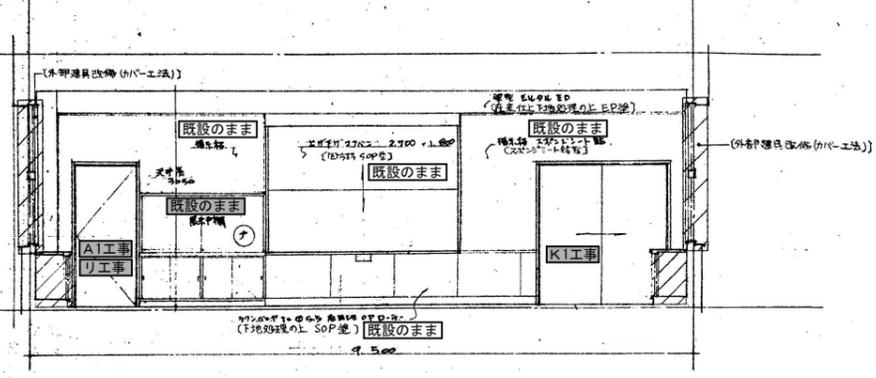


調理室 D面展開図

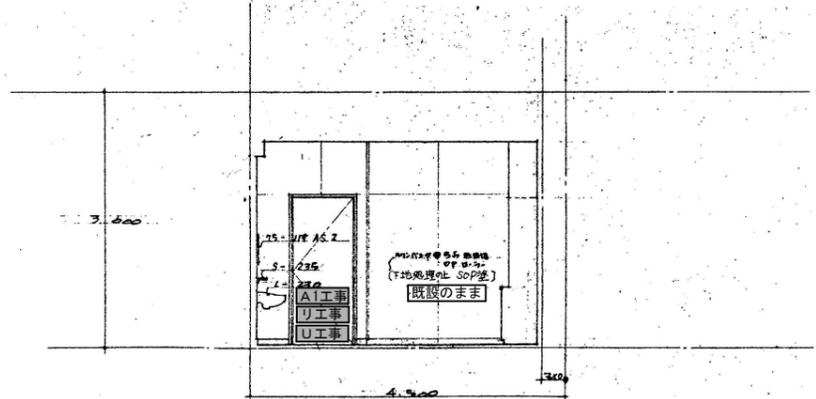


調理準備室 A面展開図

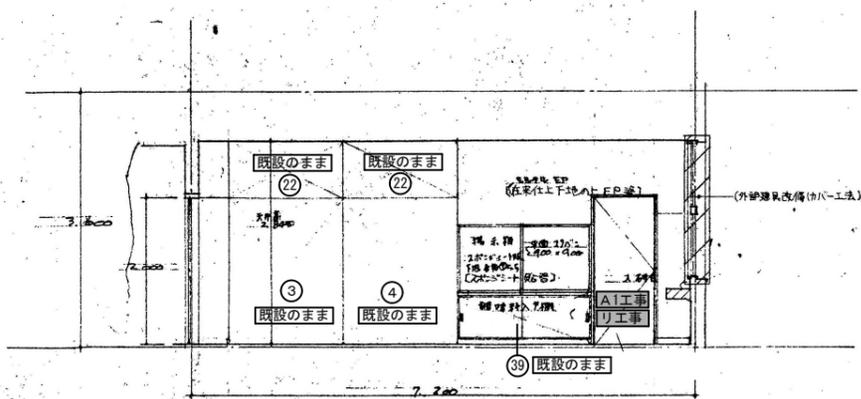

調理準備室 B面展開図

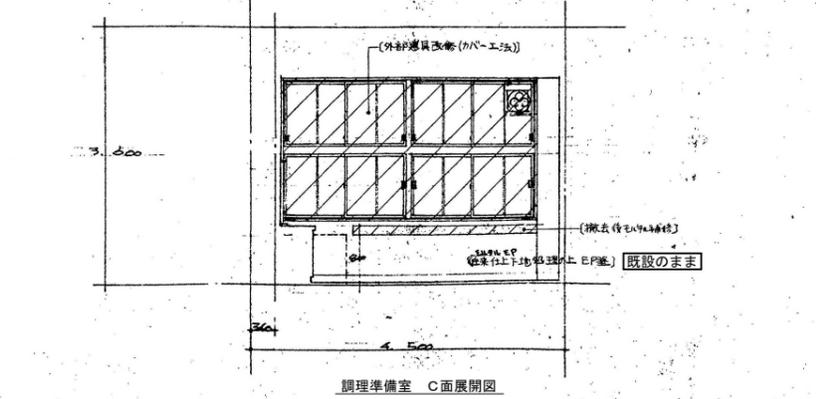

調理準備室 C面展開図


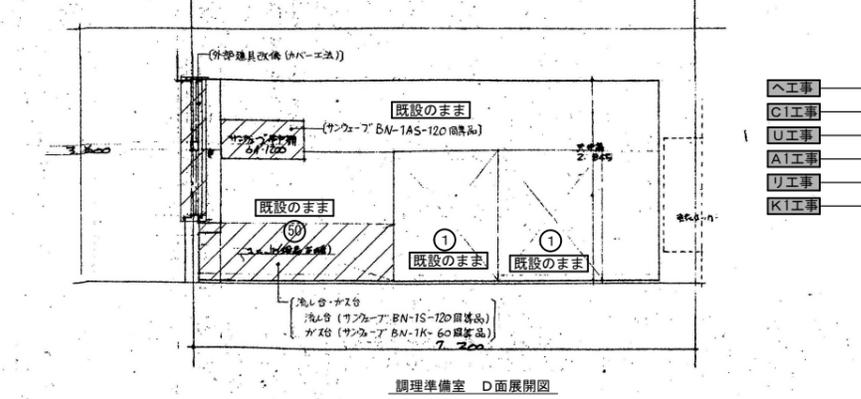


調理準備室 D面展開図

- △工事 煙突及び支持金物 (撤去)
- 工事 既存アルミサッシ改修: 煙突撤去後ガラスに取替 (新設)
- 工事 木製建具・木製枠: 下地調整の上SOP塗装差替入 (新設)
- ▲工事 開き戸: ドアーチェック取付 (新設)
- ▽工事 開き戸: ドアーチェック (撤去)
- ◇工事 出入口建具: マスターキーとする。

凡例
 前回改修の部分を示す。
 前回改修の内容を示す。
 今回改修工事範囲を示す。

※A3: 50%縮小

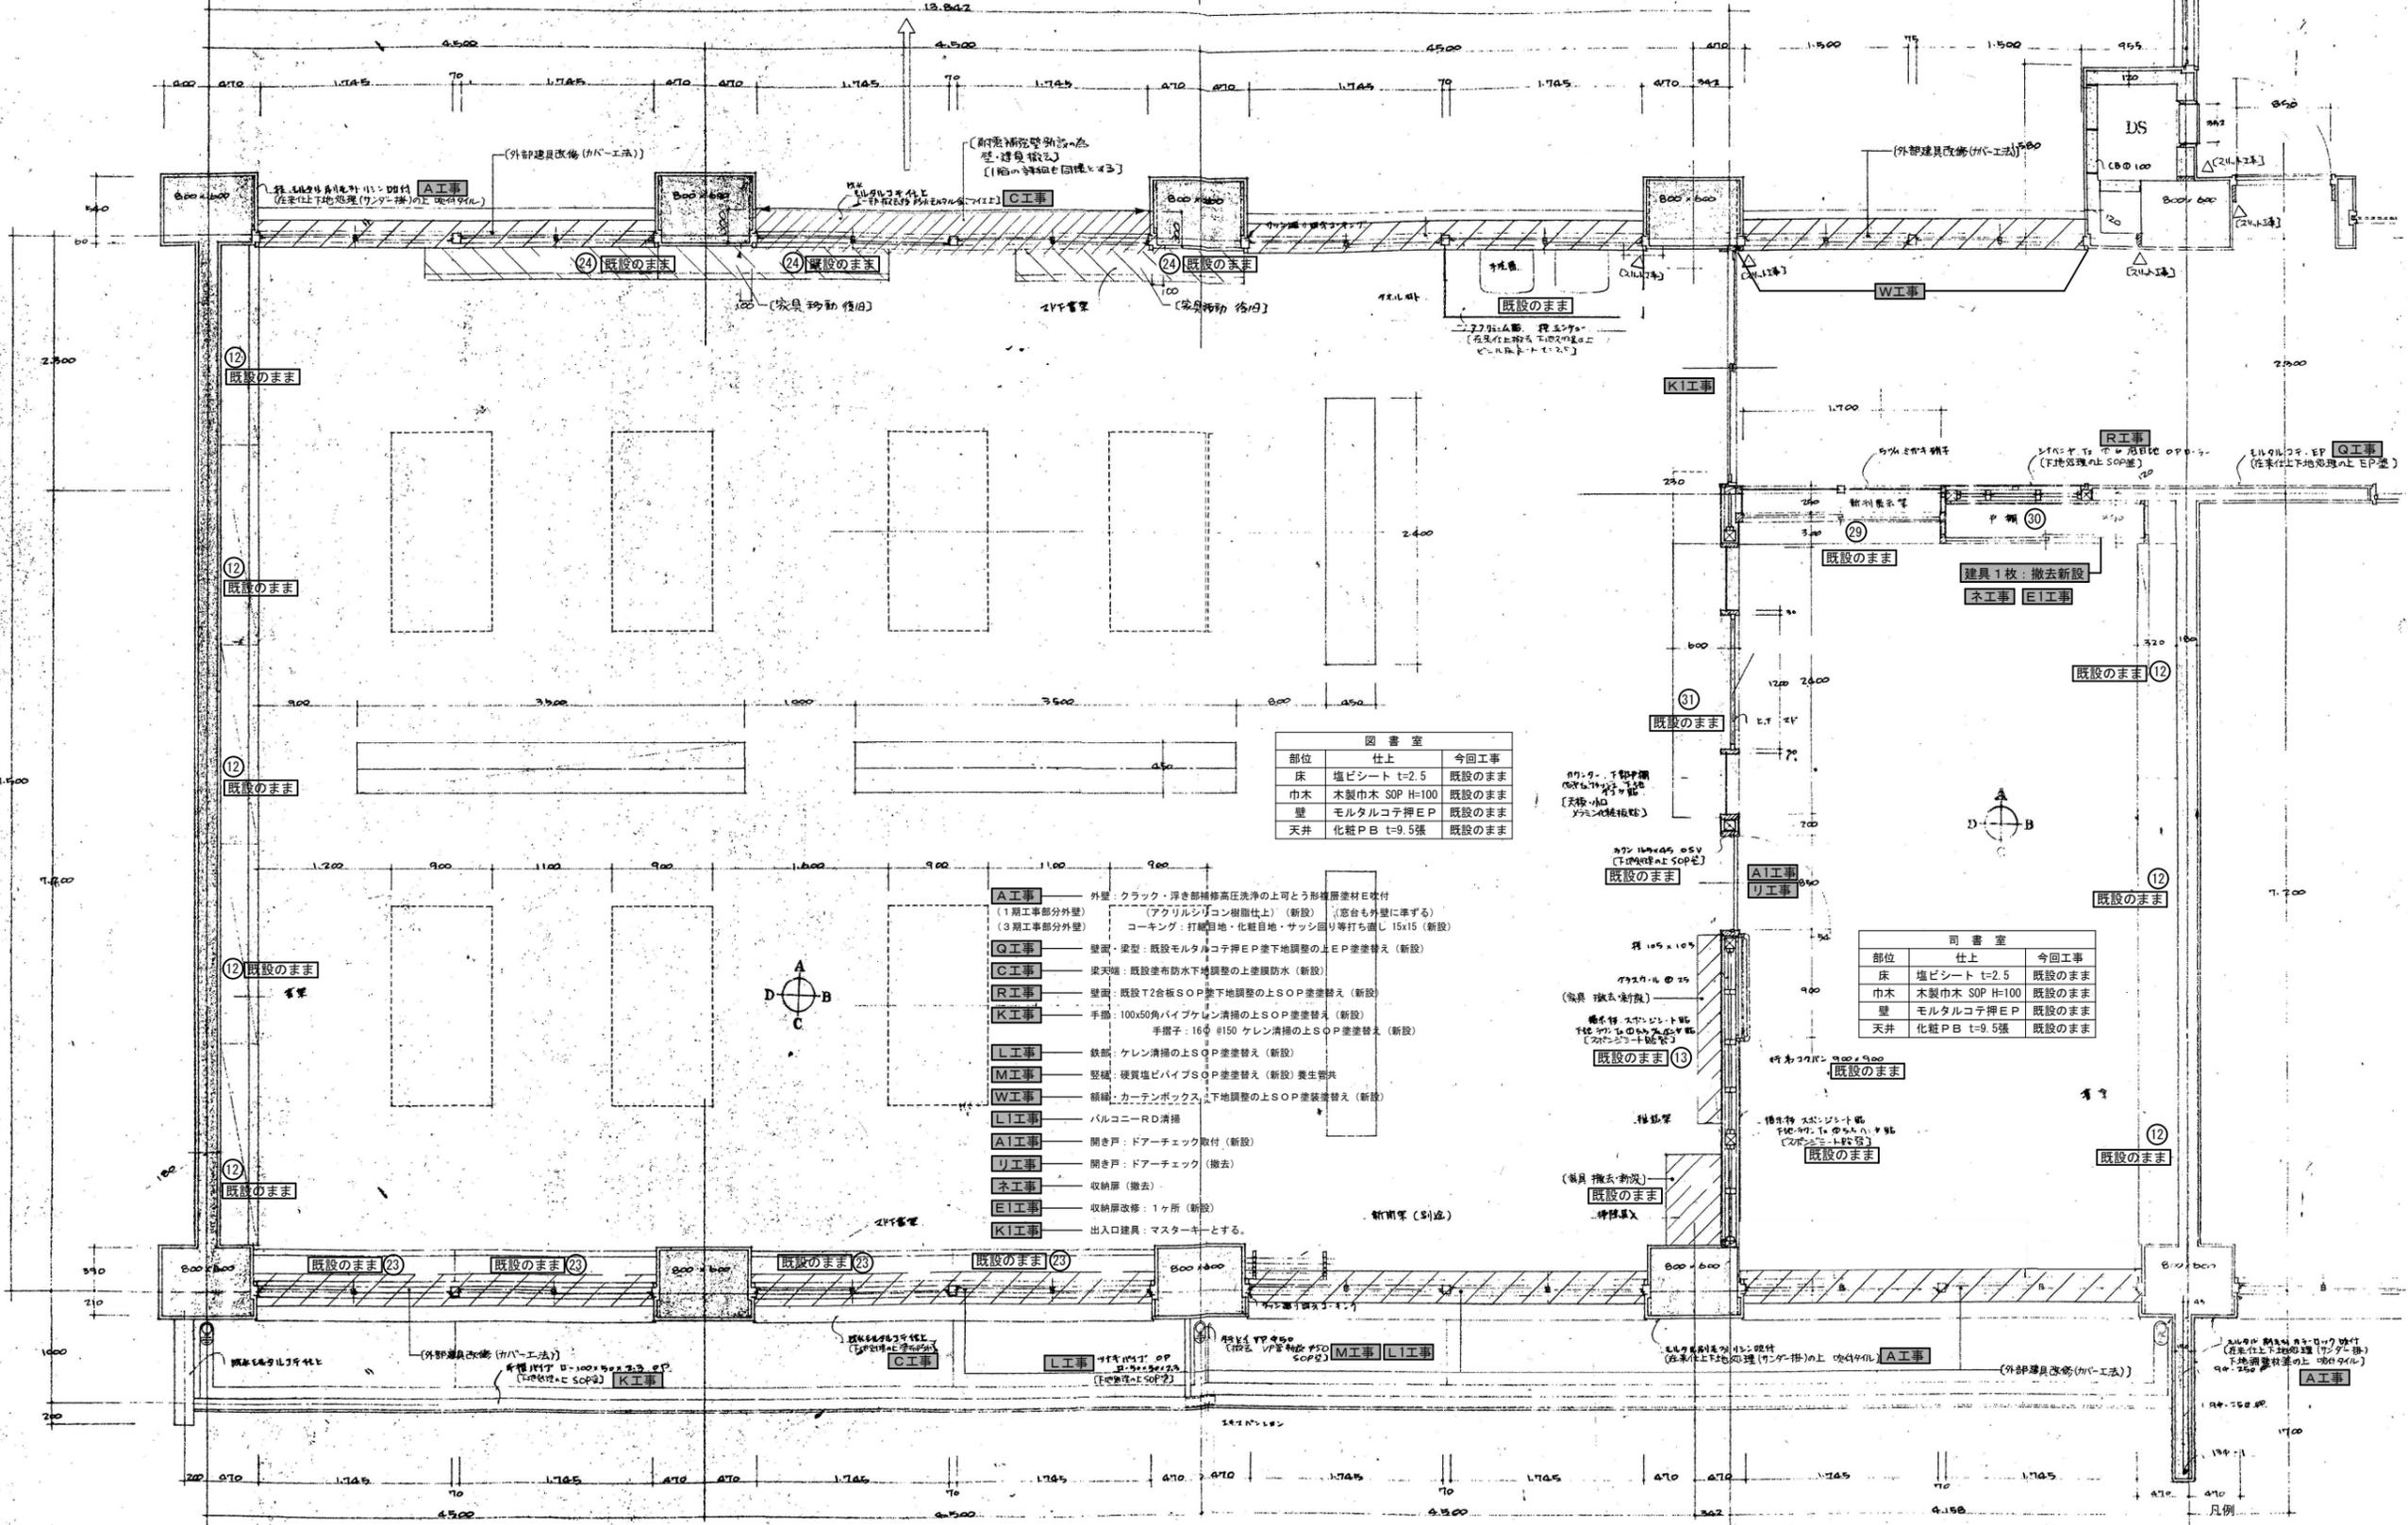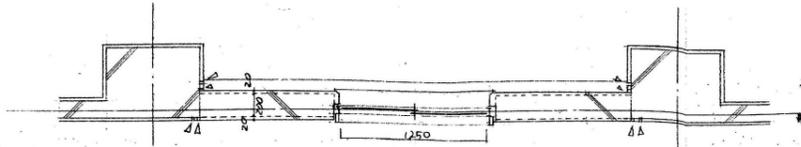

部位	仕上	今回工事
床	塩ビシート t=2.5	既設のまま
巾木	木製巾木 SOP H=100	既設のまま
壁	モルタルコテ押E P	既設のまま
天井	化粧PB t=9.5張	既設のまま

部位	仕上	今回工事
床	塩ビシート t=2.5	既設のまま
巾木	木製巾木 SOP H=100	既設のまま
壁	モルタルコテ押E P	既設のまま
天井	化粧PB t=9.5張	既設のまま

- A工事** 外壁：クラック・浮き部補修高圧洗浄の上可とう粉掃き塗料E吹付 (1期工事部分外壁) (新設) (窓台も外壁に準ずる)
- (3期工事部分外壁) コーキング：打掃目地・化粧目地・サッシ回り等打ち直し 15x15 (新設)
- Q工事** 壁面・梁型：既設モルタルコテ押E P塗下調整の上E P塗替え (新設)
- C工事** 梁天端：既設塗布防水下地調整の上塗膜防水 (新設)
- R工事** 壁面：既設T2合板SOP塗下調整の上SOP塗替え (新設)
- K工事** 手摺：100x50角パイプケレン清掃の上SOP塗替え (新設)
- 手摺子：16φ φ150 ケレン清掃の上SOP塗替え (新設)
- L工事** 鉄部：ケレン清掃の上SOP塗替え (新設)
- M工事** 壁紙：硬質塩ビパイプSOP塗替え (新設)養生養生
- W工事** 傾斜：カーテンボックス下地調整の上SOP塗替え (新設)
- LI工事** バルコニーRD清掃
- AI工事** 開き戸：ドアチェック取付 (新設)
- RI工事** 開き戸：ドアチェック (撤去)
- E工事** 収納庫 (撤去)
- E工事** 収納庫改修：1ヶ所 (新設)
- KI工事** 出入口建具：マスターキーとする。

前回改修の部分を示す。
 前回改修の内容を示す。
 今回改修工事範囲を示す。

※A3: 50%縮小

