



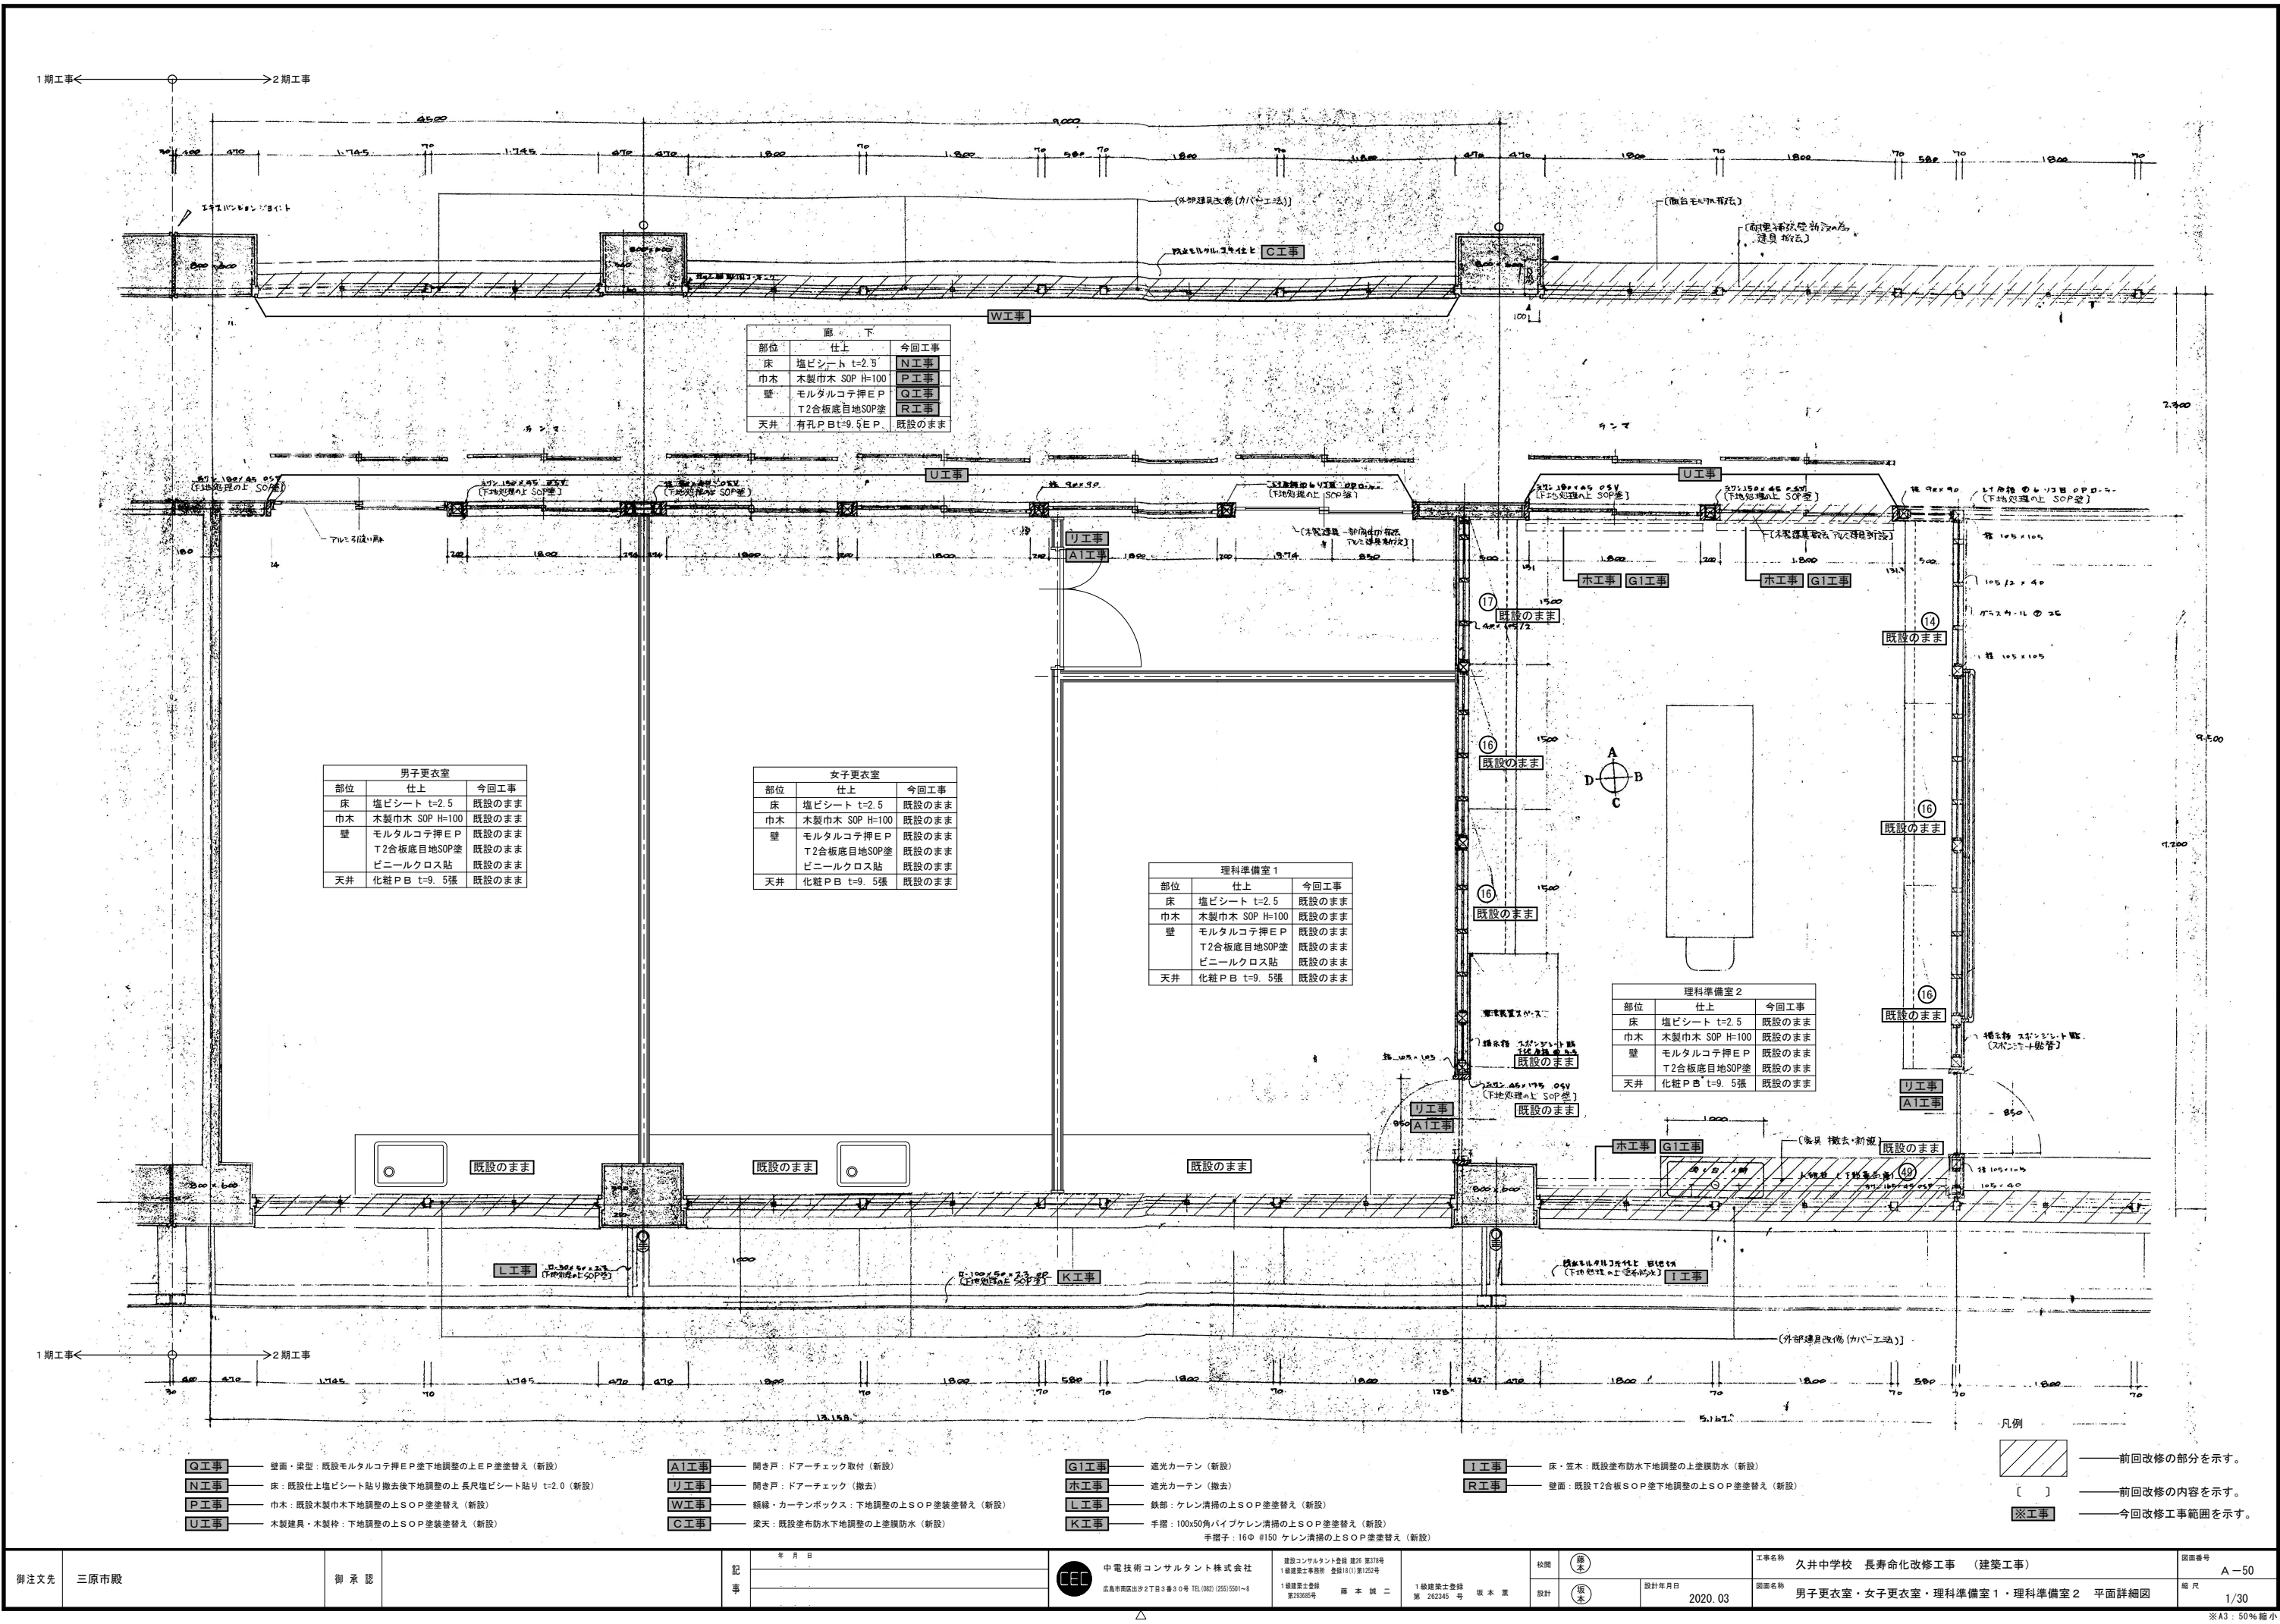

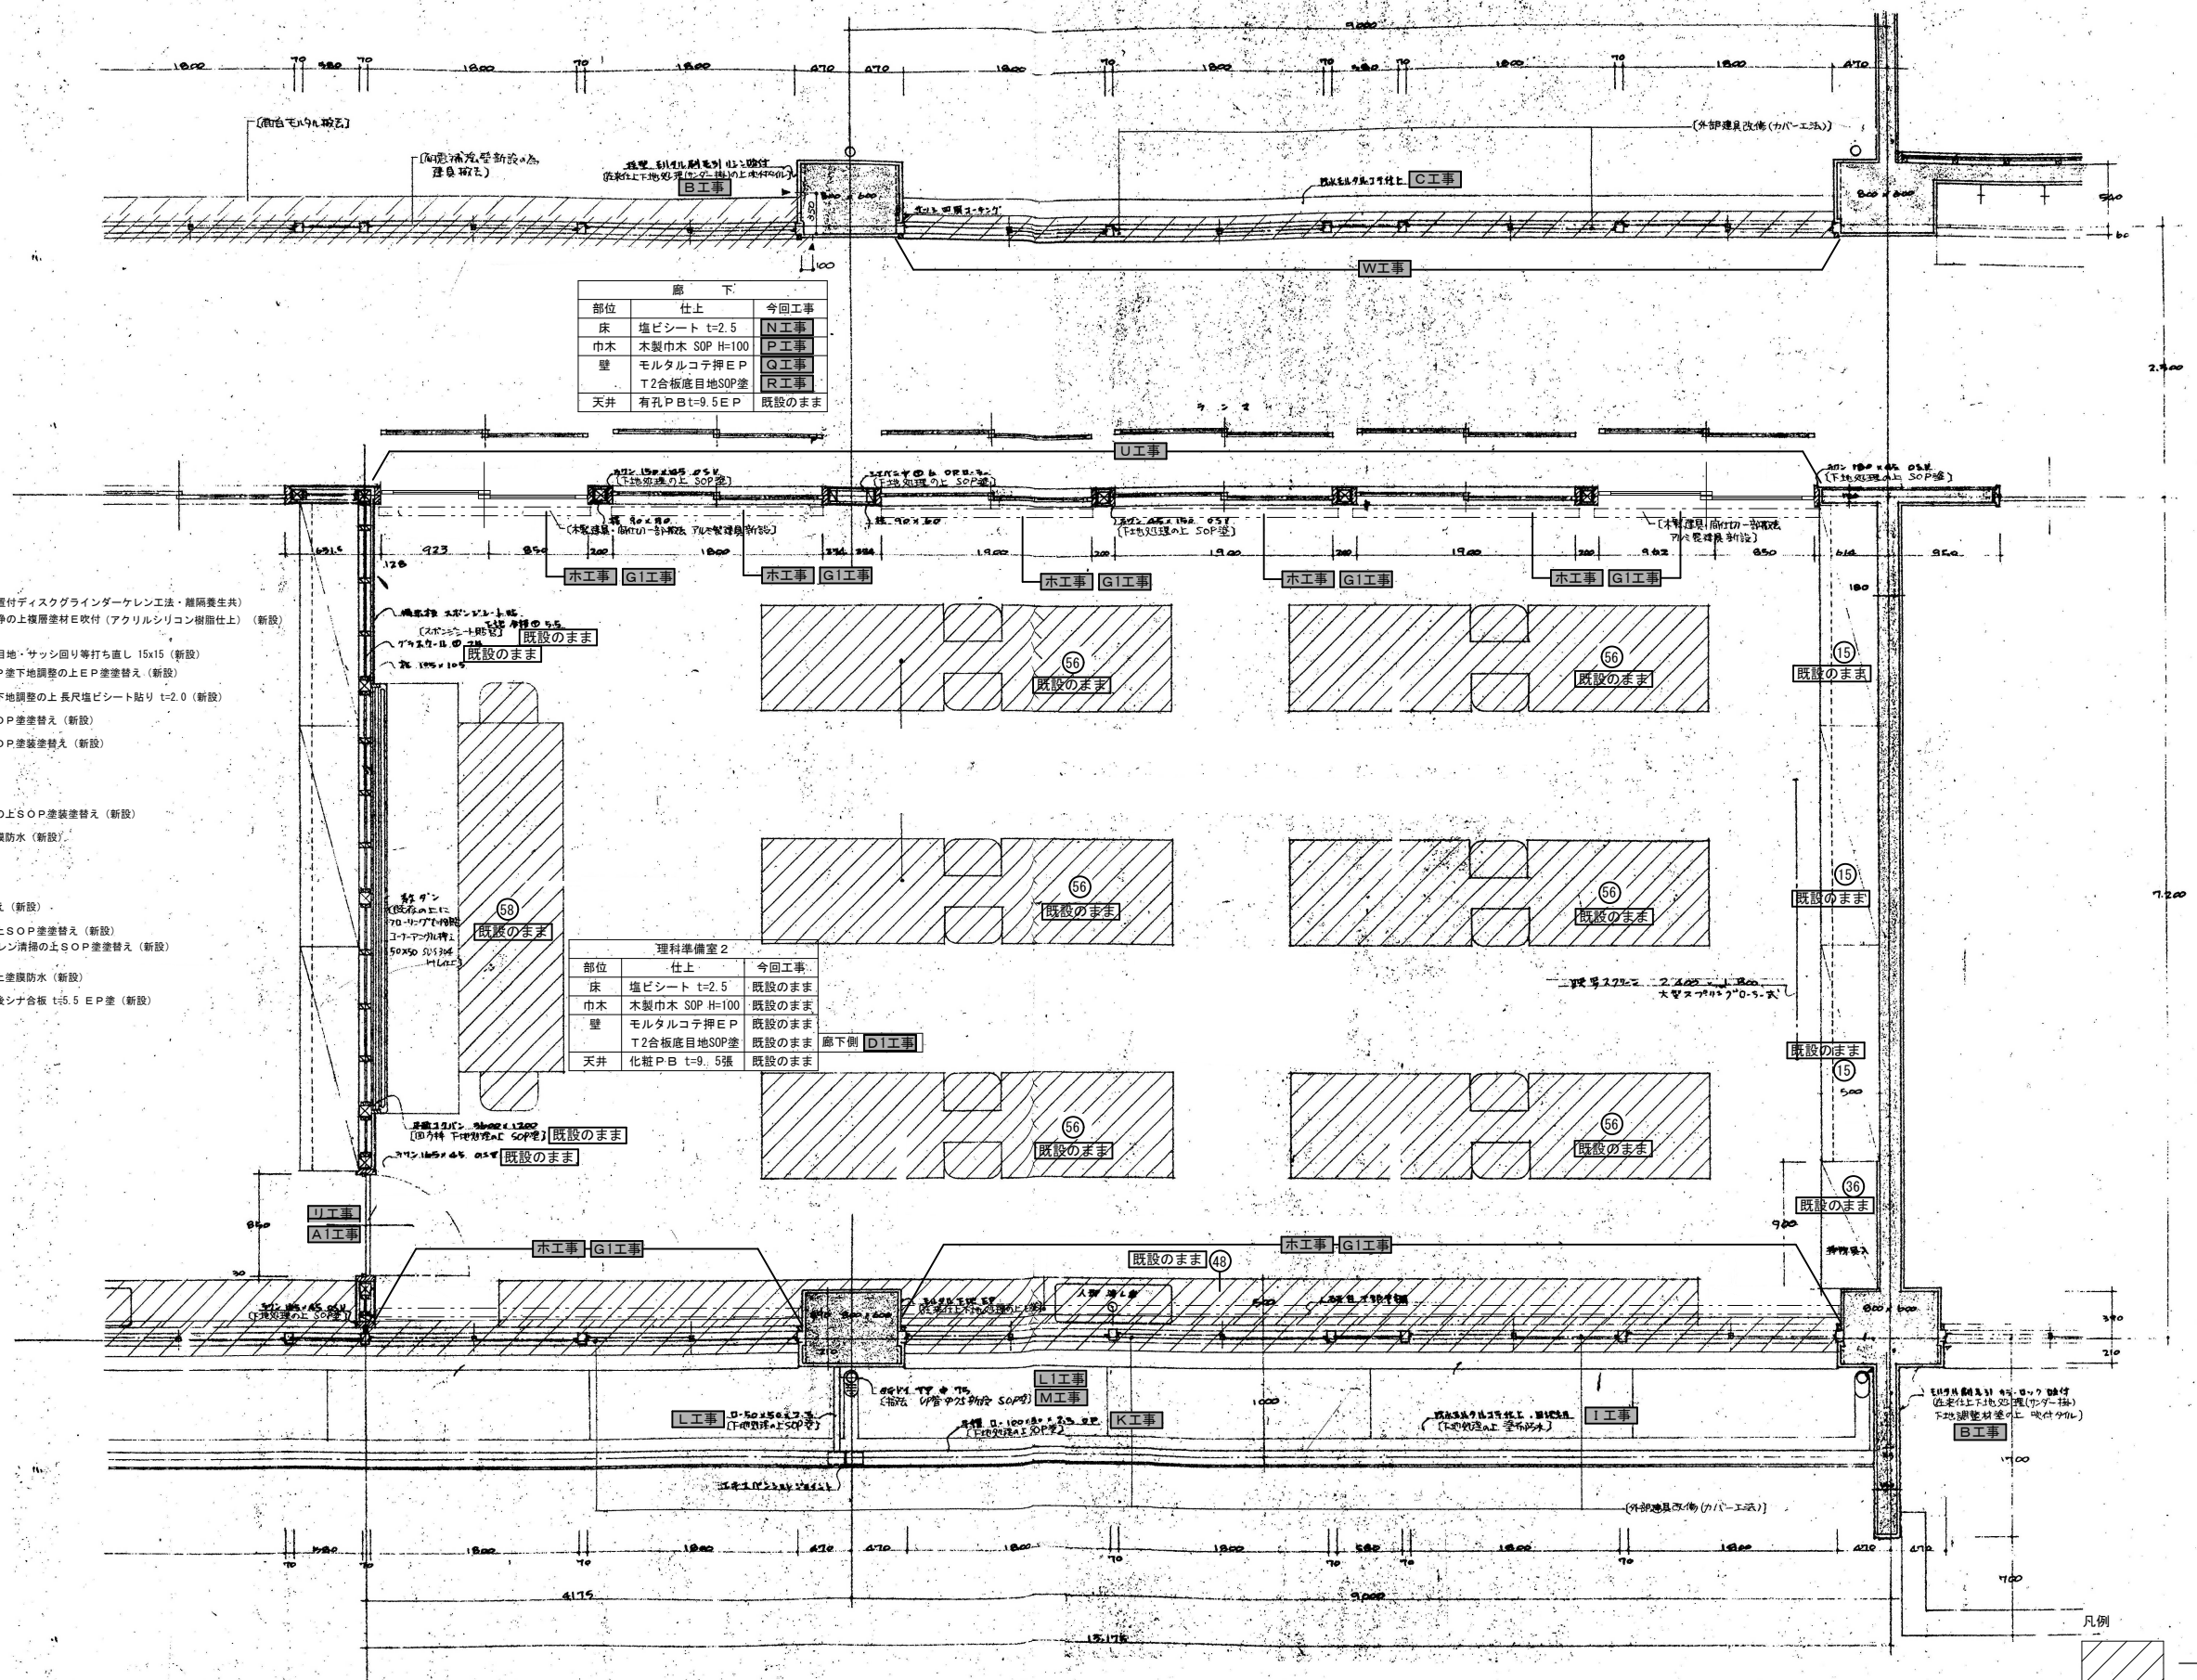


廊下		
部位	仕上	今回工事
床	塩ビシート t=2.5	N工事
巾木	木製巾木 SOP H=100	P工事
壁	モルタルコテ押E P	Q工事
天井	T2合板底目地SOP塗	R工事
天井	有孔PB t=9.5 EP	既設のまま

理科準備室2		
部位	仕上	今回工事
床	塩ビシート t=2.5	既設のまま
巾木	木製巾木 SOP H=100	既設のまま
壁	モルタルコテ押E P	既設のまま
天井	T2合板底目地SOP塗	既設のまま
天井	化粧PB t=9.5 EP	既設のまま


- B工事** 外壁：既設吹付タイル剥離（集塵装置付ディスクグラインダーケレン工法・離隔養生共）（2期工事部分外壁）
クラック・浮き部補修高圧洗浄の上塗層塗材E吹付（アクリルシリコン樹脂仕上）（新設）
（窓台も外壁に準ずる）
コーキング：打継目地・化粧目地・サッシ回り等打ち直し 15x15（新設）
- Q工事** 壁面・梁型：既設モルタルコテ押E P塗下地調整の上EP塗塗替え（新設）
- N工事** 床：既設塩ビシート剥離撤去後下地調整の上長尺塩ビシート貼り t=2.0（新設）
- P工事** 巾木：既設木製巾木下地調整の上SOP塗塗替え（新設）
- U工事** 木製建具・木製枠：下地調整の上SOP塗塗替え（新設）
- A1工事** 開き戸：ドアチェック取付（新設）
- U工事** 開き戸：ドアチェック（撤去）
- W工事** 隠蔽・カーテンボックス：下地調整の上SOP塗塗替え（新設）
- O工事** 梁天：既設塗布防水下地調整の上塗膜防水（新設）
- G1工事** 遮光カーテン（新設）
- H工事** 遮光カーテン（撤去）
- L工事** 鉄部：ケレン清掃の上SOP塗塗替え（新設）
- K工事** 手摺：100x50角パイプケレン清掃の上SOP塗塗替え（新設）
手摺子：16φ #150 ケレン清掃の上SOP塗塗替え（新設）
- I1工事** 床・笠木：既設塗布防水下地調整の上塗膜防水（新設）
- D1工事** 廊下側壁壁面破損箇所改修：既設撤去後シタ合板 t=5.5 EP塗（新設）
- L1工事** バルコニーRD清掃

- 凡例
- 前回改修の部分を示す。
- 前回改修の内容を示す。
- ※工事 ——今回改修工事範囲を示す。

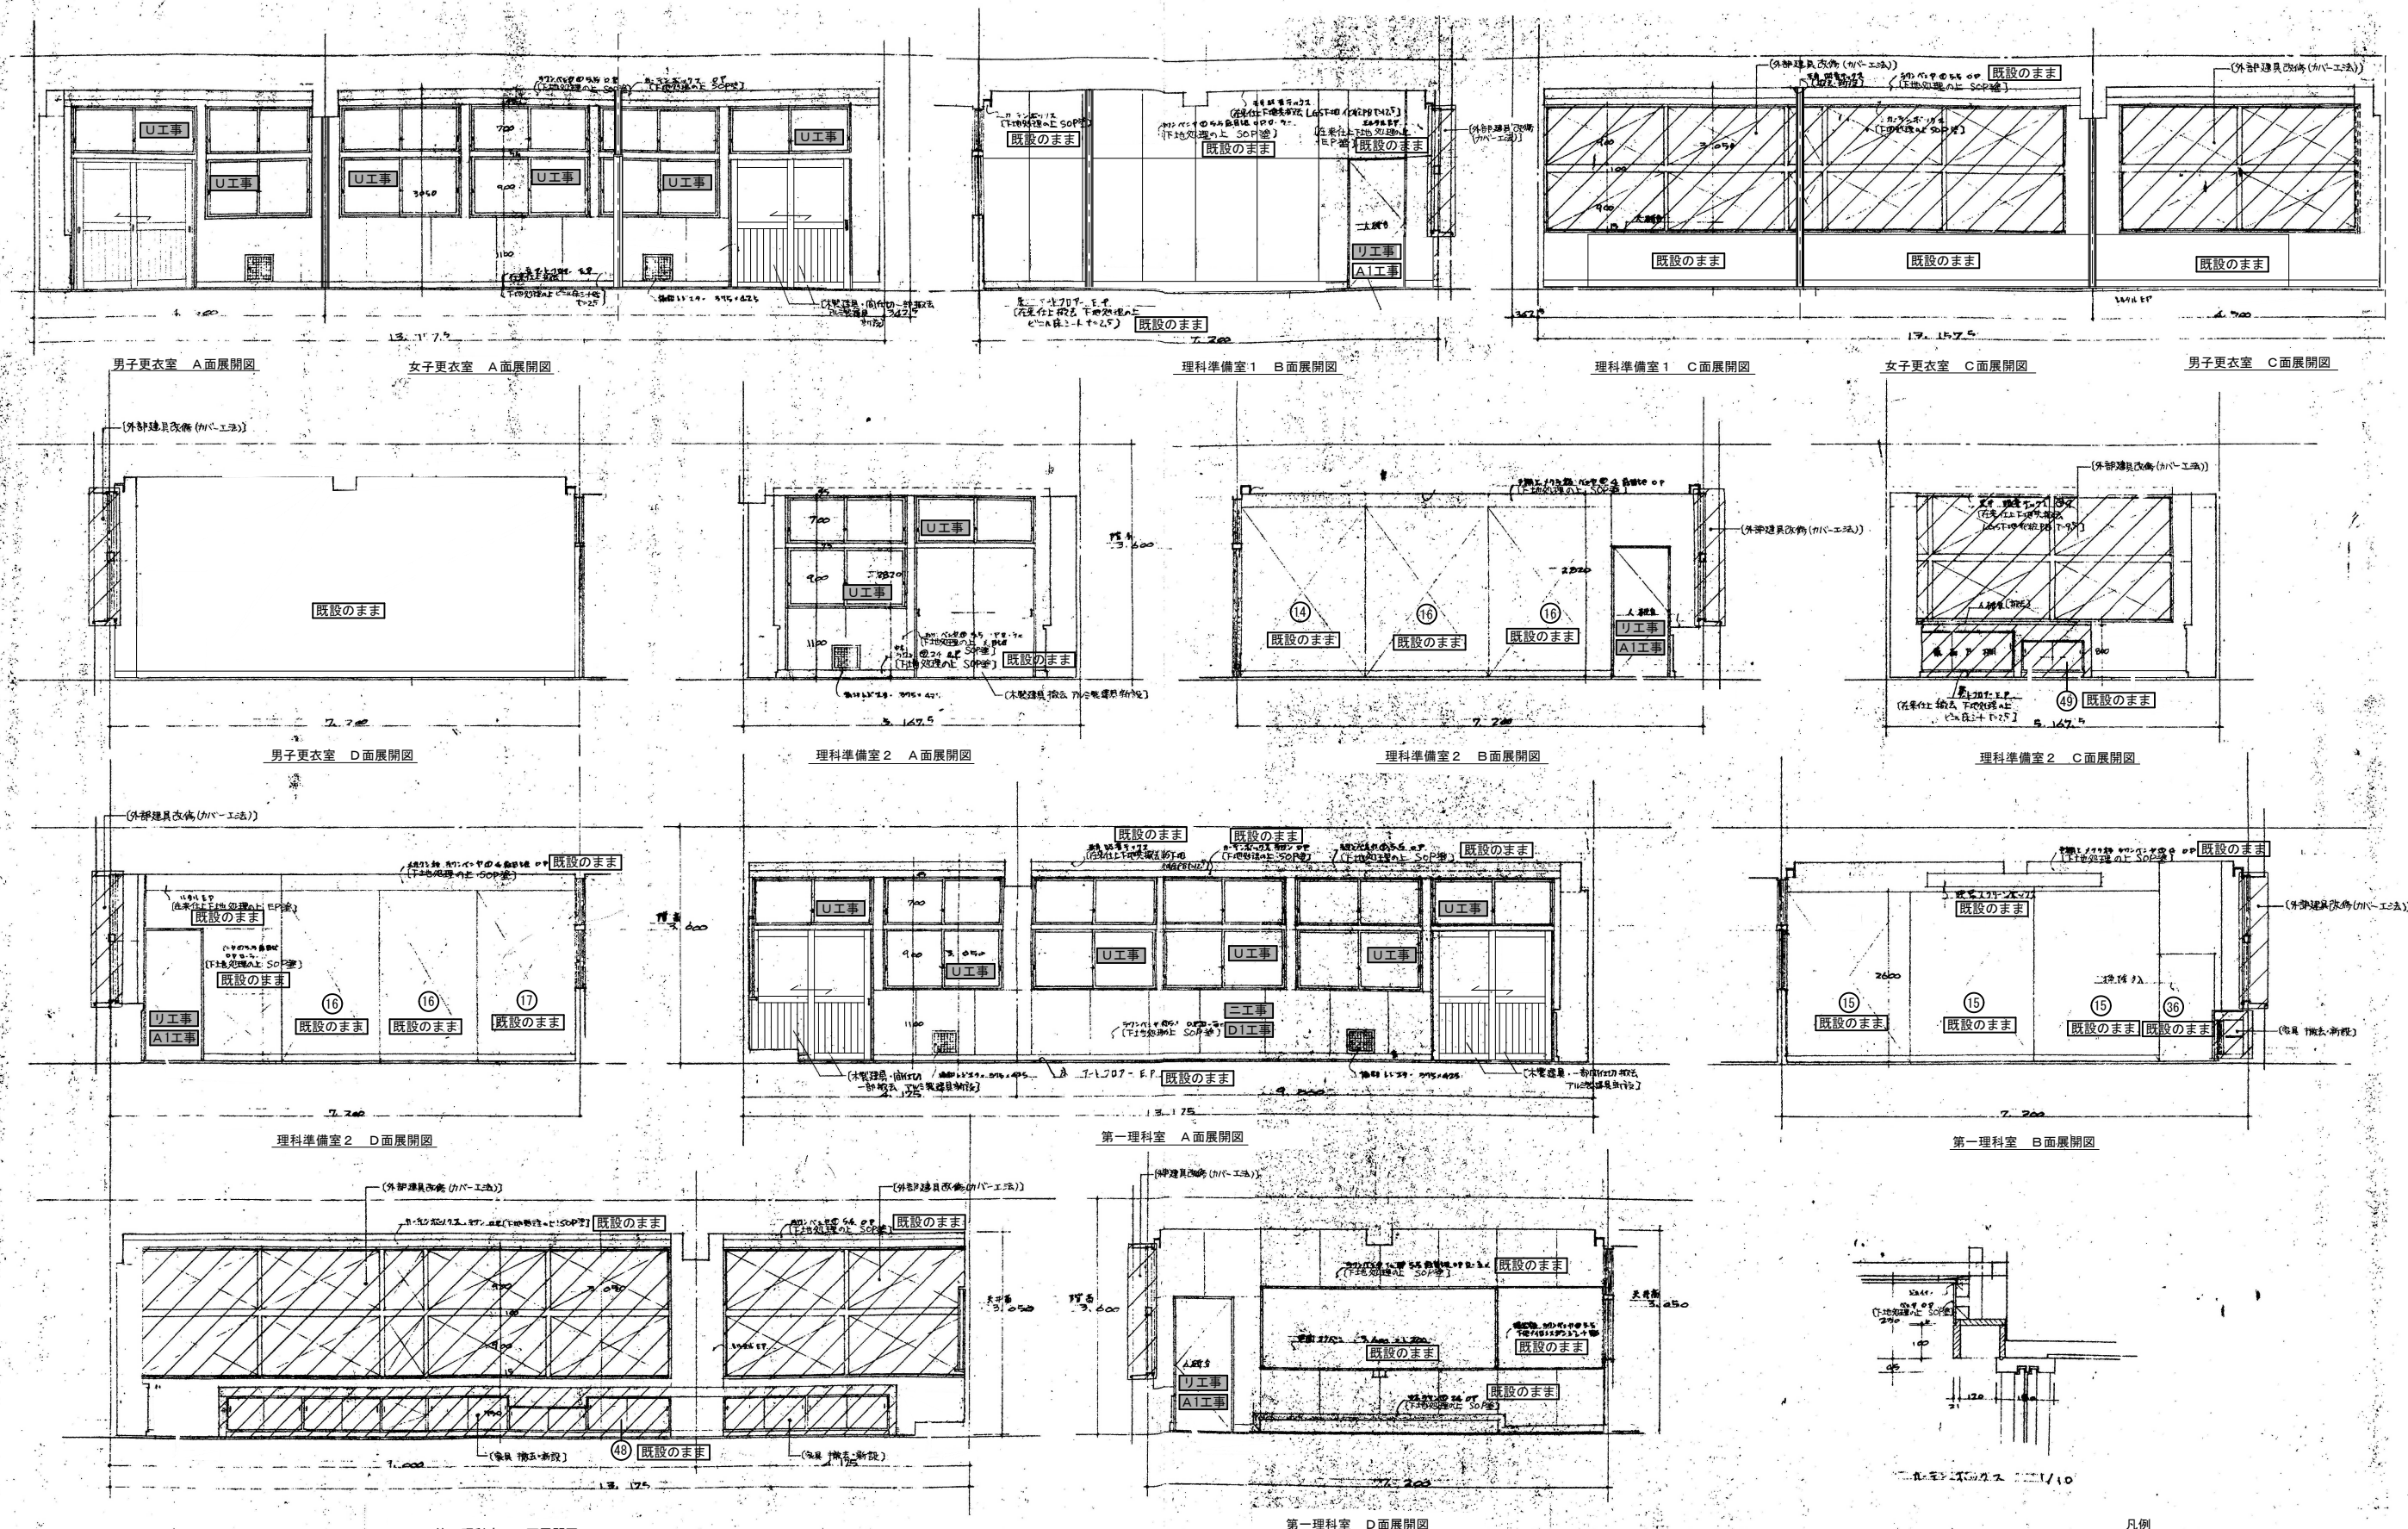

- U工事 木製建具・木製枠：下地調整の上SOP塗装塗替え（新設）
- A1工事 開き戸：ドアチェック取付（新設）
- リ工事 開き戸：ドアチェック（撤去）
- D1工事 廊下側壁破損箇所改修：既設撤去後シナ合板 t=5.5 E P 塗（新設）
- ニ工事 シナ合板 t=6（撤去）

- 凡例
- 前回改修の部分を示す。
 - 前回改修の内容を示す。
 - 今回改修工事範囲を示す。

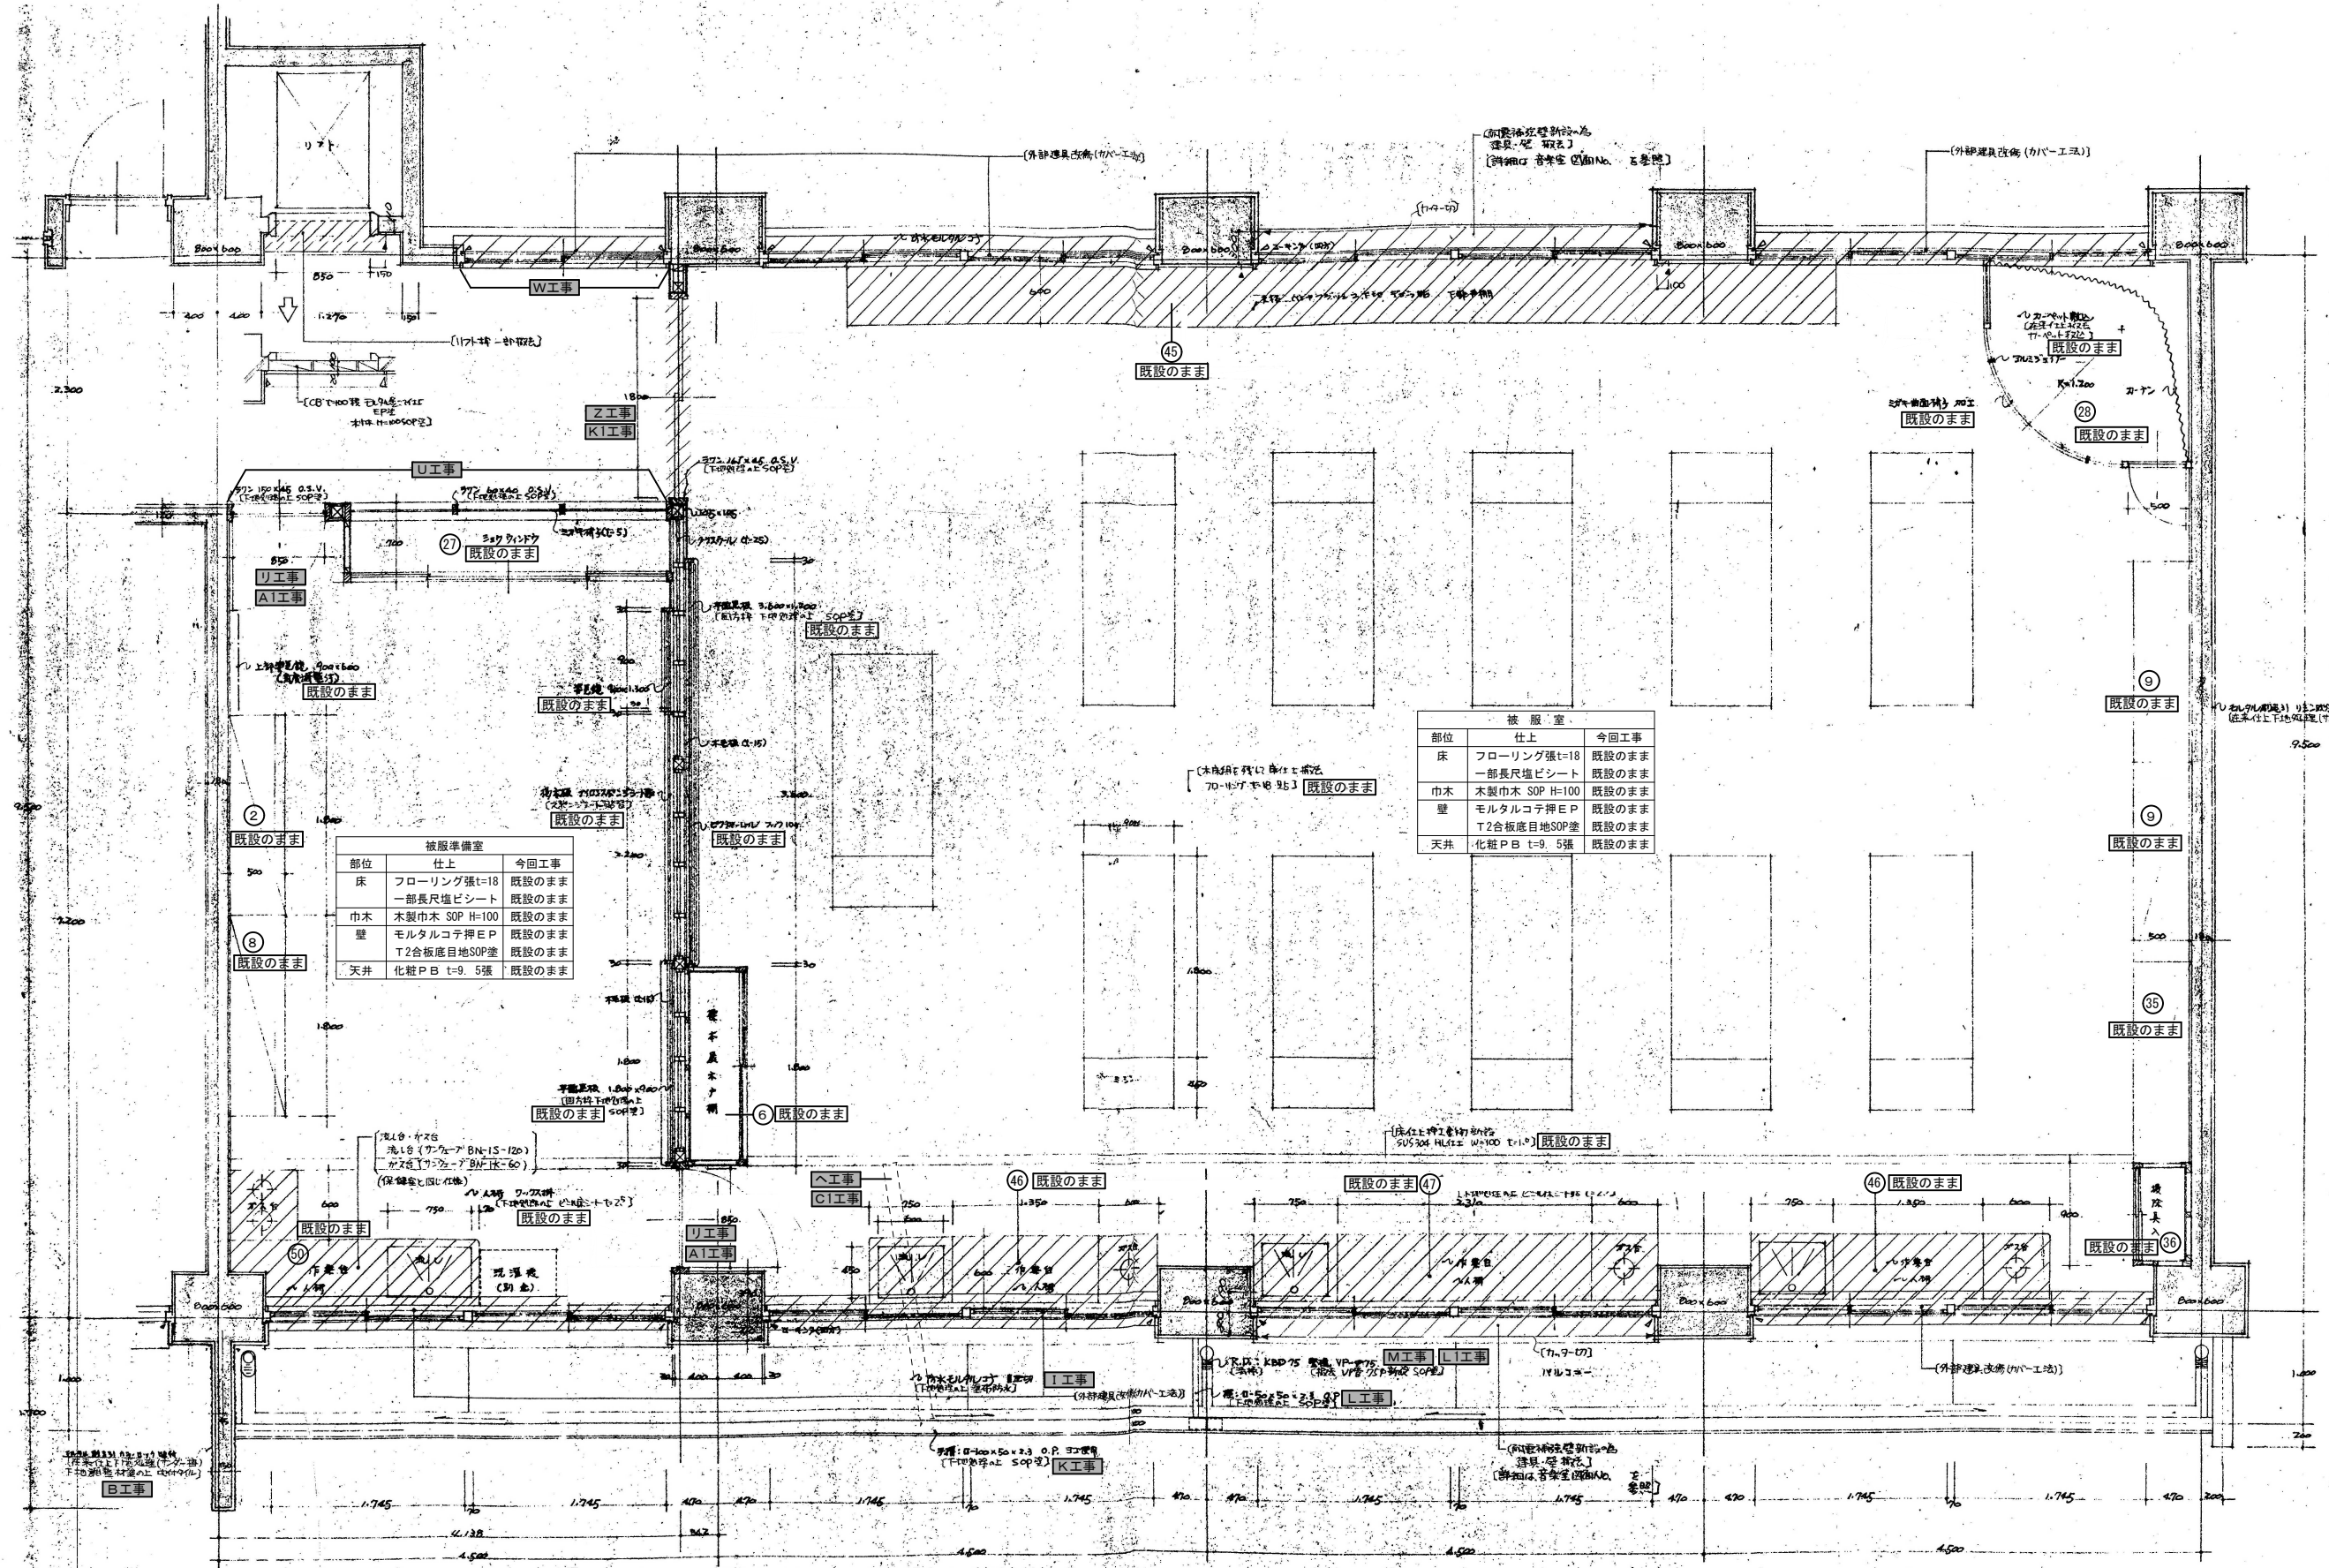

被服室		
部位	仕上	今回工事
床	フローリング張t=18	既設のまま
	一部長尺塩ビシート	既設のまま
巾木	木製巾木 SOP H=100	既設のまま
壁	モルタルコテ押E P	既設のまま
	T2合板底目地SOP塗	既設のまま
天井	化粧PB t=9.5張	既設のまま

被服準備室		
部位	仕上	今回工事
床	フローリング張t=18	既設のまま
	一部長尺塩ビシート	既設のまま
巾木	木製巾木 SOP H=100	既設のまま
壁	モルタルコテ押E P	既設のまま
	T2合板底目地SOP塗	既設のまま
天井	化粧PB t=9.5張	既設のまま

被服室・被服準備室 平面詳細図 1/30

- B工事** 外壁：既設吹付タイル剥離（集塵装置付ディスクグラインダーケレン工法・層間養生共）（窓合も外壁に準ずる）
（2期工事部分外壁） クラック・現き部補修高圧洗浄の上被服塗材E吹付（アクリルシリコン樹脂仕上）（新設）
コーキング：打継目地・化粧目地・サッシ回り等打ち直し 15x15（新設）

Z工事 出入口建具枠：下地調整の上SOP塗塗替え（新設）

I工事 床・壁木：既設塗布防水下地調整の上塗膜防水（新設）

U工事 木製建具・木製枠：下地調整の上SOP塗塗替え（新設）

A1工事 開き戸：ドアチェック取付（新設）

リ工事 開き戸：ドアチェック（撤去）

W工事 縦線・カーテンボックス：下地調整の上SOP塗塗替え（新設）

C工事 梁天：既設塗布防水下地調整の上塗膜防水（新設）

M工事 壁柱：硬質塩ビパイプSOP塗塗替え（新設）

L1工事 バルコニーRD清掃

L2工事 鉄部：ケレン清掃の上SOP塗塗替え（新設）

K工事 手摺子：100x50角パイプケレン清掃の上SOP塗塗替え（新設）
手摺子：16φ φ150 ケレン清掃の上SOP塗塗替え（新設）

H工事 煙突及び支持金物（撤去）

C1工事 既設アルミサッシ改修：煙突撤去後ガラスに取替（新設）

K1工事 出入口建具：マスターキーとする。


凡例

前回改修の部分を示す。


前回改修の内容を示す。

今回改修工事範囲を示す。


※A3：50%縮小

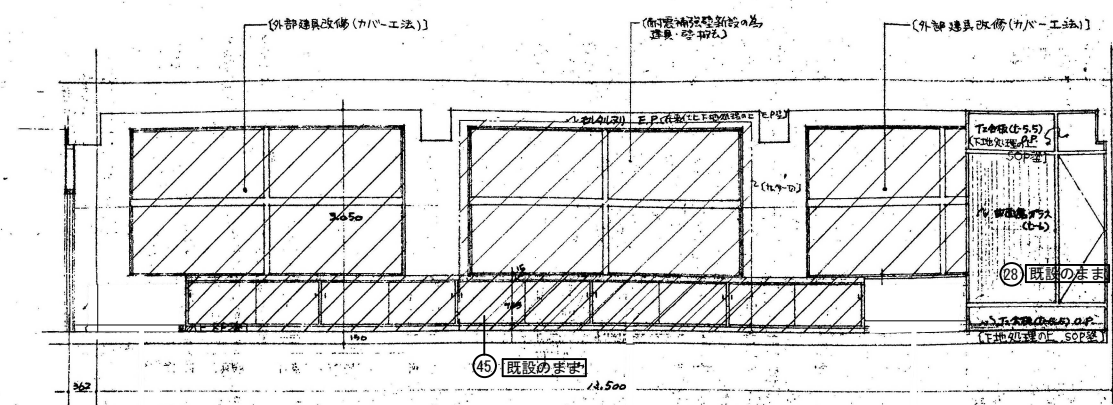


A面

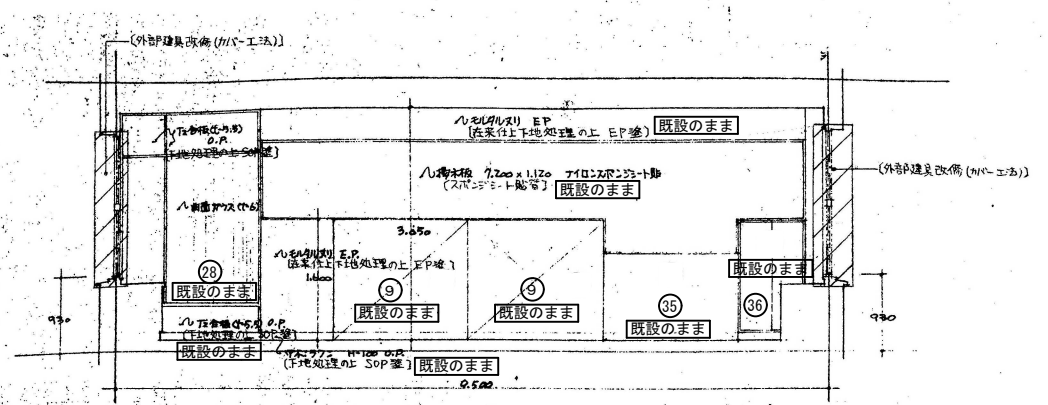

B面

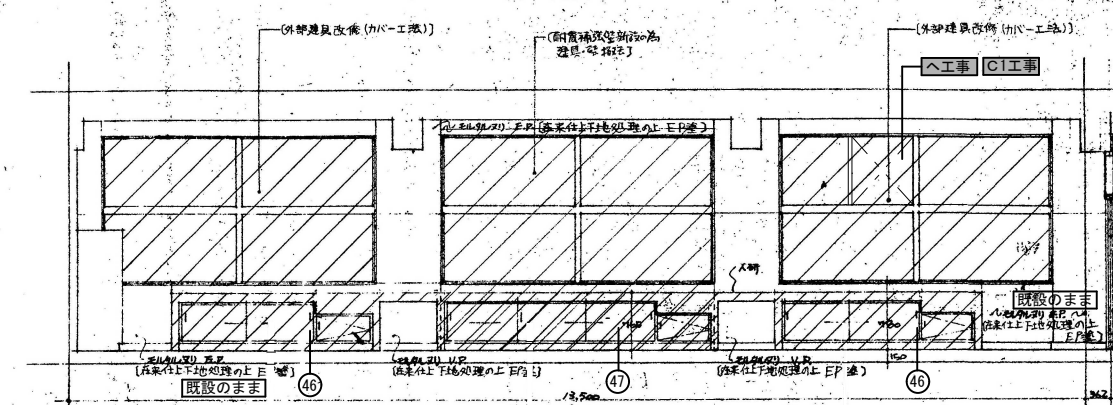


C面

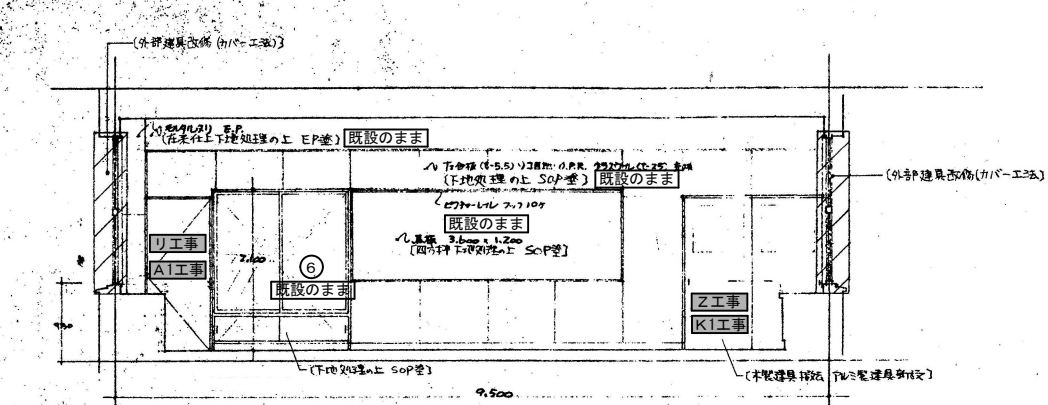


D面


被服室 展開図 1/50

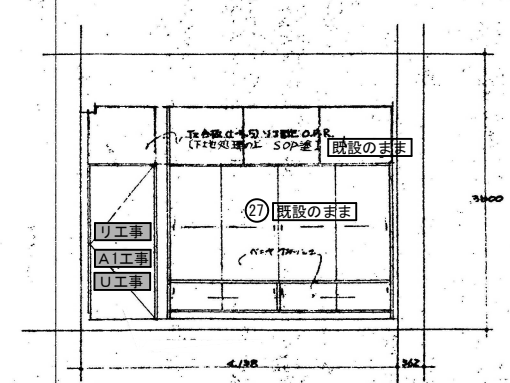


A面

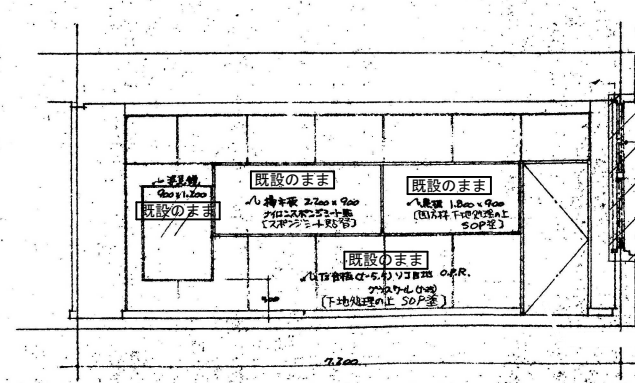

B面

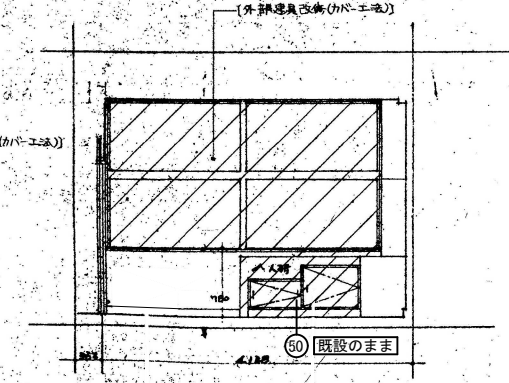

C面

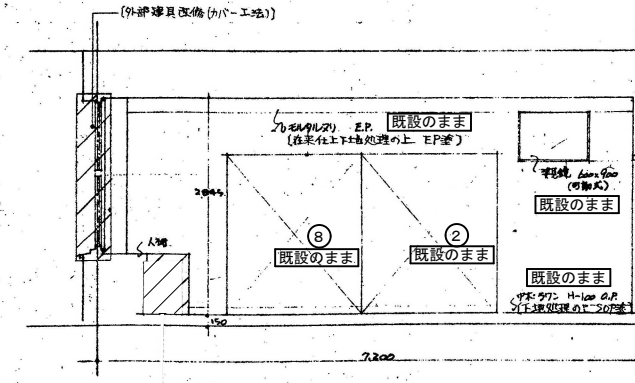




D面

被服準備室 展開図 1/50

- 凡例
- AI工事 開き戸：ドアチェック取付（新設）
 - RI工事 開き戸：ドアチェック（撤去）
 - UI工事 木製建具・木製枠：下地調整の上SOP塗装替え（新設）
 - ZI工事 出入口建具枠：下地調整の上SOP塗装替え（新設）
 - HI工事 煙突及び支持金物（撤去）
 - CI工事 既設アルミサッシ改修：煙突撤去後ガラスに取替（新設）
 - KI工事 出入口建具：マスターキーとする。
- 凡例
- 斜線 前回改修の部分を示す。
 - [] 前回改修の内容を示す。
 - ※工事 今回改修工事範囲を示す。

- | | |
|-----|--------------------------|
| Ⅱ工事 | 出入口建具枠：下地調整の上SOP塗装替え（新設） |
| Ⅲ工事 | スクリーン（撤去） |
| Ⅳ工事 | スクリーン：新設 |
| Ⅴ工事 | 出入口建具：マスターキーとする。 |



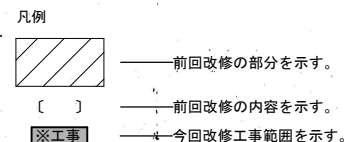


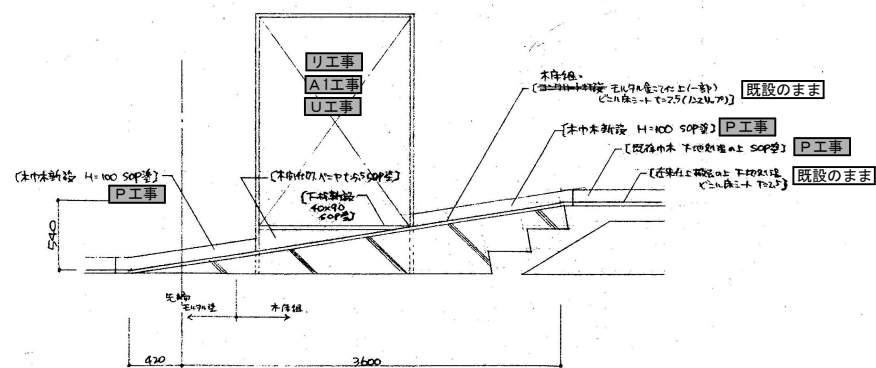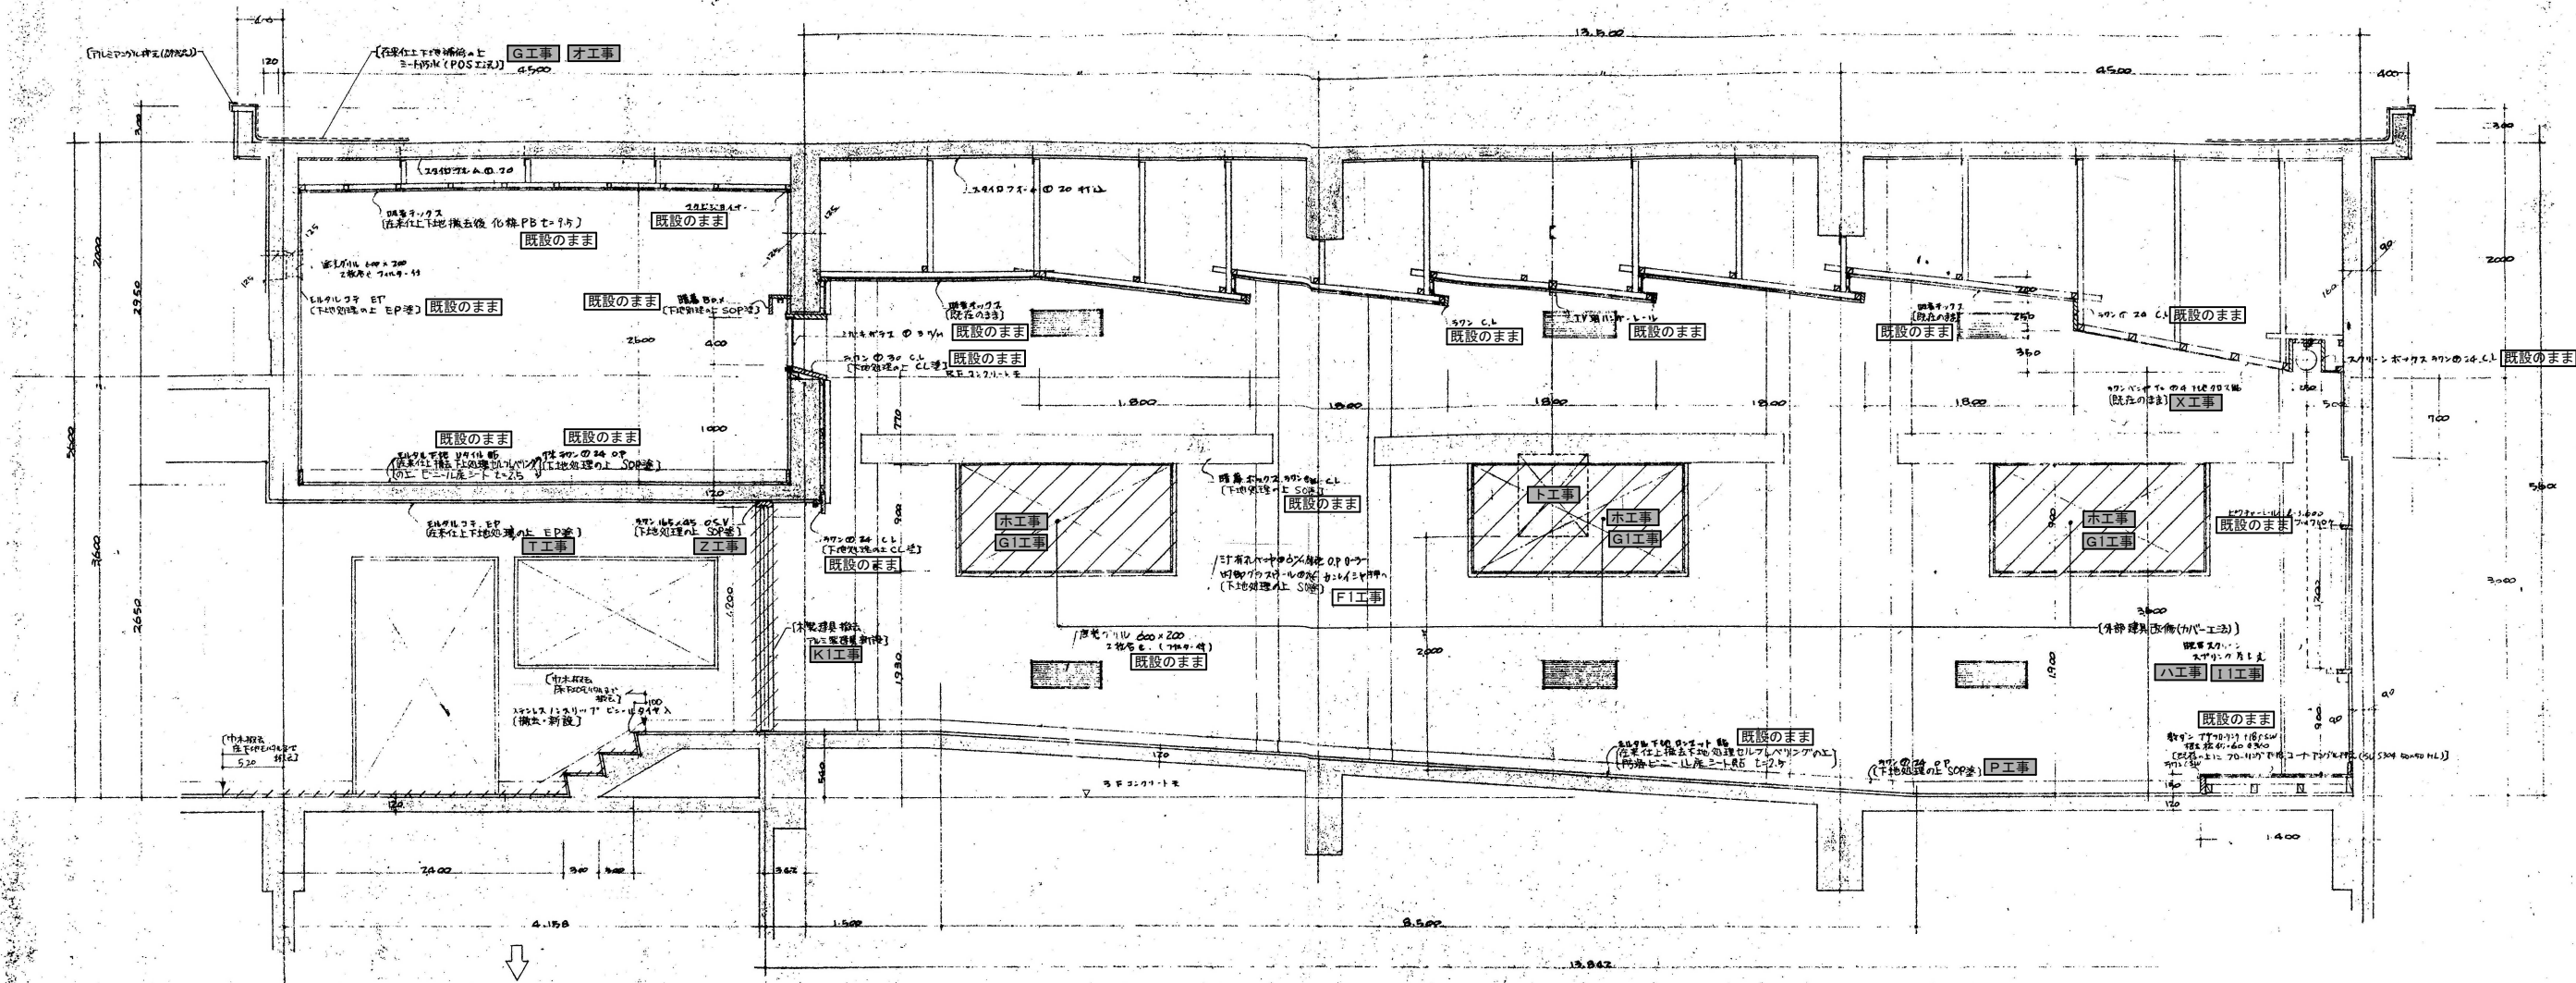

- G工事** 屋根：既設ゴムシート下地調整の上ゴムシート防水 t=1.5 (被せ工法) (新設)
立上り部：既設シート防水撤去シート防水 (新設) 既設アルミ金物押え撤去後アルミ金物押 (新設)
- F工事** 穴あきシナ合板撤去後穴あきシナ合板 t=5.5寒冷耐貼SOP塗 (新設)
- P工事** 巾木：既設木製巾木下地調整の上SOP塗塗替え (新設)
- X工事** 天井：既設ビールクロス撤去後下地調整の上ビニールクロス貼 (新設)
- Z工事** 出入口建具枠：下地調整の上SOP塗塗替え (新設)
- T工事** 天井：既設モルタルコテ押EP塗下地調整の上EP塗塗替え (新設)
- H工事** スクリーン (撤去)
- I工事** スクリーン：新設 (手動式 W3,950xH2,000)
- U工事** 開き戸：ドアーチェック (撤去)
- A工事** 開き戸：ドアーチェック取付 (新設)
- U工事** 木製建具・木製枠：下地調整の上SOP塗塗替え (新設)
- オ工事** 立上り部シート防水及び防水押え金物 (撤去) 平面部分全体のSの撤去を見込む
- ホ工事** 遮光カーテン (撤去)
- G工事** 遮光カーテン (新設)
- T工事** テレビ台 (撤去)
- K工事** 出入口建具：マスターキーとする。

- 凡例
- 前回改修の部分を示す。
 - 前回改修の内容を示す。
 - 今回改修工事範囲を示す。

御注文先	三原市役	御承認	記	年月日	中電技術コンサルタント株式会社 広島市南区出歩2丁目3番30号 TEL (082) 25515501-8	建設コンサルタント登録 第371号 1級建築士事務所 登録18(1)第152号 1級建築士登録 第10365号 藤本 誠二	校閲	設計	設計年月日	2020.03	工事名称	久井中学校 長寿命化改修工事 (建築工事)	図面番号	A-57
						1級建築士登録 第262345号 坂本 直					図面名称	視聴覚室 断面展開図	縮尺	1/30

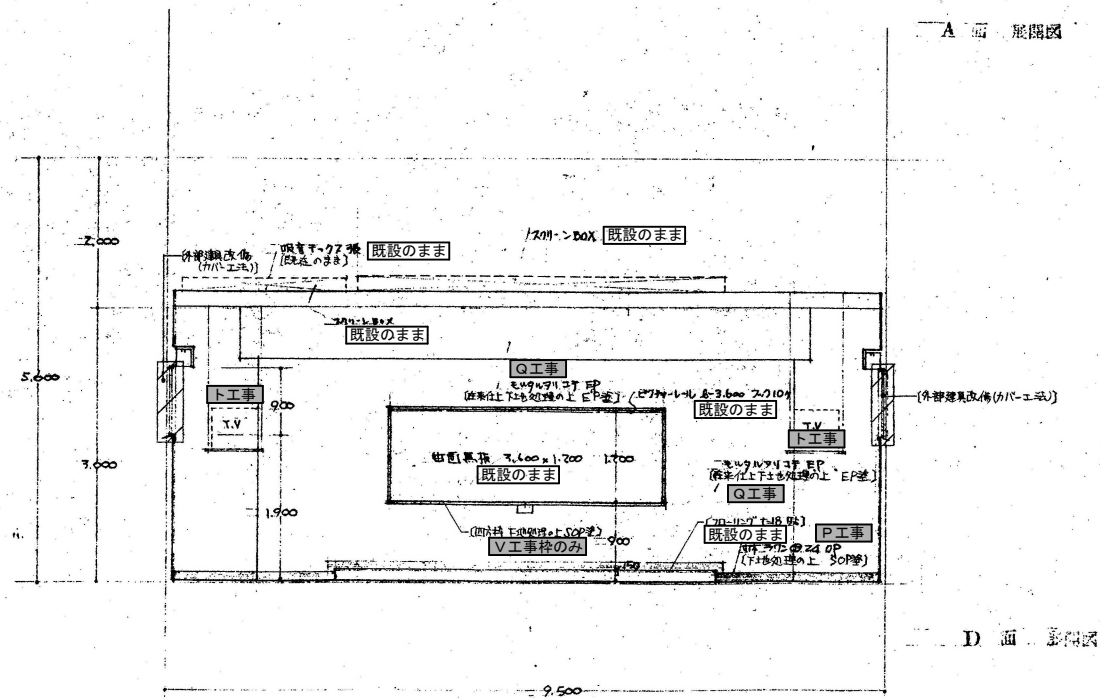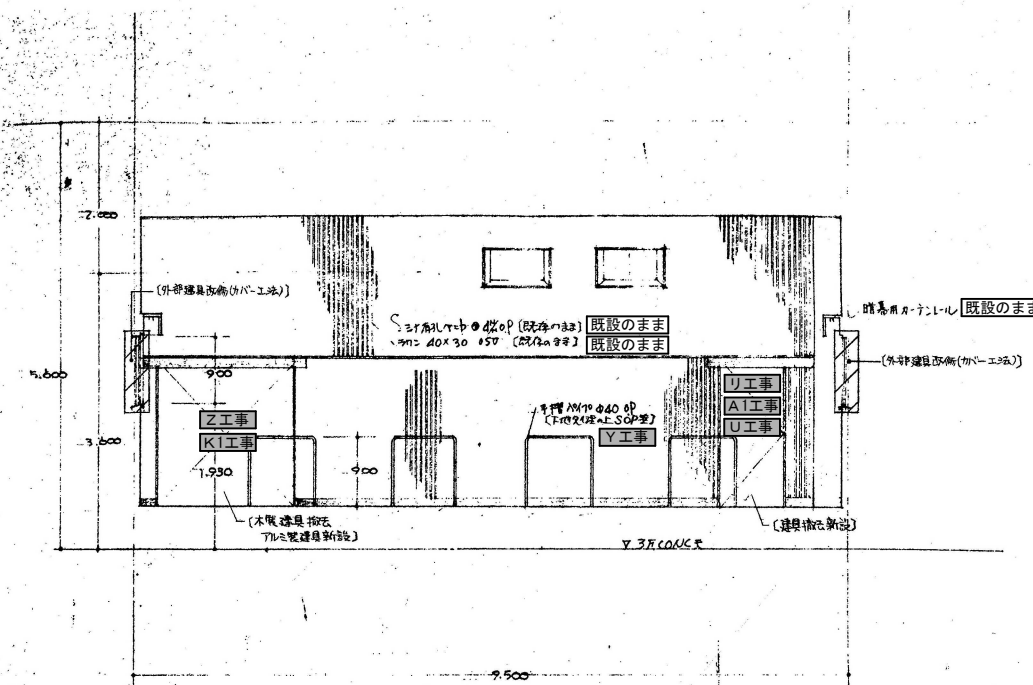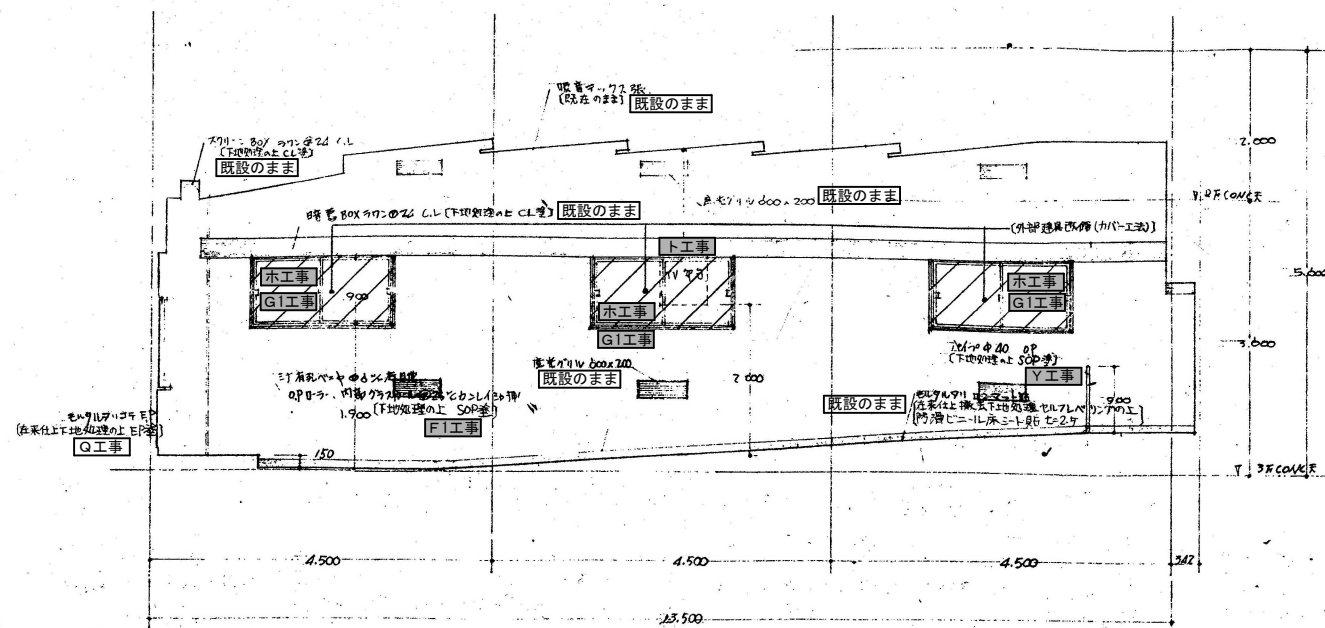

- | | |
|-------------|--------------------------------------|
| F1工事 | 穴あきシナ合板撤去後穴あきシナ合板 1=5.5mm冷拵SOP塗 (新設) |
| P1工事 | 巾木：既設木製巾木下地調整の上SOP塗装替え (新設) |
| X1工事 | 天井：既設ビルクロス撤去後下地調整の上ビニールクロス貼り (新設) |
| Z1工事 | 出入口建具枠：下地調整の上SOP塗装替え (新設) |
| J1工事 | 開き戸：ドアチェック (撤去) |
| A1工事 | 開き戸：ドアチェック取付 (新設) |
| U1工事 | 木製建具・木製枠：下地調整の上SOP塗装替え (新設) |
| Y1工事 | 鉄部：ケレン清掃の上SOP塗装替え (新設) |
| V1工事 | 木製家具：指除入れ、ロッカーその他下地調整の上SOP塗装替え (新設) |
| Q1工事 | 壁面・梁型：既設モタルコブ坪E塗装下地調整の上E塗装替え (新設) |
| ホ1工事 | 遮光カーテン (撤去) |
| G1工事 | 遮光カーテン (新設) |
| ト1工事 | テレビ台 (撤去) |
| K1工事 | 出入口建具：マスターキーとする。 |

凡例

〔 〕 前回改修の内容を示す。
※工事 今回改修工事範囲を示す。

