

工 事 番 号							
設計年度	令和4年度	河川災害埋塞土撤去工事（普通河川関屋川）					
施工月日	令和 年 月 日						
施工方法	請 負						
工事期間							
工 事 概 要				起 工 理 由			
施工延長 L=425m 河川浚渫 仮設工 V=150m3 一式							

災害復旧事業
三原市小泉町



仕様書

特記仕様書

第1章 総則

第1節 適用

- 1 本特記仕様書は、三原市小泉町 河川災害埋塞土撤去工事（普通河川関屋川）に適用する。
- 2 本特記仕様書に記載のない事項については、次によるものとする。
 - ・土木工事共通仕様書 令和4年8月 広島版※土木工事共通仕様書は「広島県の調達情報」に掲載している。（<https://chotatsu.pref.hiroshima.lg.jp/>）
 - ・その他関連規格類

第2章 施工条件

第1節 用地

- 1 原形復旧とする。

第2節 施工時間（施工に際しては地元調整を十分に行ったうえで作業を進めること。）

- 1 施工時間 8:30～17:00（作業可能時間）

第3節 安全対策

- 1 交通誘導員・警戒船・保安要員
作業期間中、交通誘導員を1（人／日）見込んでいる。

- 2 保安施設

工事標示板	現道工事における保安施設のうち、「工事標示板」の標準様式については、土木工事共通仕様書のとおりとすること。
工事情報看板等	路上工事に関する情報を歩行者や工事現場周辺の住民に周知するため、工事情報看板及び工事説明看板を設置すること。標準様式は土木工事共通仕様書のとおりとすること。

第4節 工事用道路

- 1 一般道路

使用期間	工事施工期間
使用時間	8時30分～17時
工事中・後の処置	随時 清掃、 工事後 舗装欠損部補修（工事前・後の写真により監督員と協議すること。）

第5節 その他

1 工事用機資材等の仮置き

受注者が責任を持って確保すること。

第3章 設計金額

第1節 堆積土量

施工に先立ち現地測量を実施し、計画図面の作成および埋塞土量の算出を行い発注者と協議を行うこと

第2節 排出ガス対策型建設機械の使用促進

土木工事共通仕様書（令和4年8月 広島県）『1-1-30 環境対策』で使用を義務付けている排出ガス対策型建設機械においては、排出ガス対策型（第2次基準値）以上の建設機械の使用に努めること。

なお、使用する排出ガス対策型建設機械について、基準値による設計変更は行わない。

第3節 処分先について

除草工における処分先は清掃工場を見込んでいる。特別な事情を除いて処分費の設計変更は行わない。

第4章 工事保険等

1 工事保険等

受注者は、本工事において第三者に与えた損害を補填する保険又はその他必要とする建設工事に関連する保険等に加入しなければならない。また、加入した保険等については、保険証券の写し（保険以外の場合はそれに代わるもの）を監督員に提出すること。なお、加入に必要な保険料等は、設計で現場管理費に見込んでいる。

2 法定外の労災保険の付保

- (1) 受注者は、本工事に従事する者の業務上の負傷等に対する補償に必要な金額を担保するための保険契約（以下「法定外の労災保険」という。）を付保しなければならない。
- (2) 受注者は、建設工事請負契約約款第54条に基づき、法定外の労災保険契約を締結したときは、その証券またはこれに代わるものを速やかに監督員に提示しなければならない。
- (3) 法定外の労災保険は、政府の労働災害補償保険とは別に上乘せ給付等を行うことを目的とするものであり、（公財）建設業福祉共済団、（一社）建設業労災互助会、全日本火災共済協同組合連合会、（一社）全国労働保険事務組合連合会又は保険会社との間で、労働者災害補償保険法に基づいて契約を締結しているものとする。

第5章 その他



本特記仕様書及び設計図書に明示していない事項、または、その内容に疑義が生じた場合は、監督員の指示を受けること。

工事数量総括表




















費目・工種明細など	規格1・規格2	単位	数量	備考
本工事費				
築堤・護岸		式	1	レベル1
河川土工		式	1	レベル2
掘削工		式	1	レベル3
掘削	【土砂 上記以外(小規模)】 【標準】	m3	150	レベル4
土砂等運搬	【土砂】	m3	150	レベル4
積込(ルーズ)	【土量50,000m3未満】	m3	150	レベル4
残土処理工		式	1	レベル3
仮設工		式	1	レベル2
交通管理工		式	1	レベル3
直接工事費				
準備費				
準備費		式	1	レベル2
準備費		式	1	レベル3
草刈り		式	1	レベル4
共通仮設費率分				
共通仮設費計				
純工事費				

図面番号	1	縮尺	1:200
事業年度	令和4年度		
工種	河川災害埋塞土撤去工事		
種別	平面図	番号	
名称	普通河川関屋川		
工事箇所	三原市小泉町		
	三原市		

災害復旧延長
L=425m

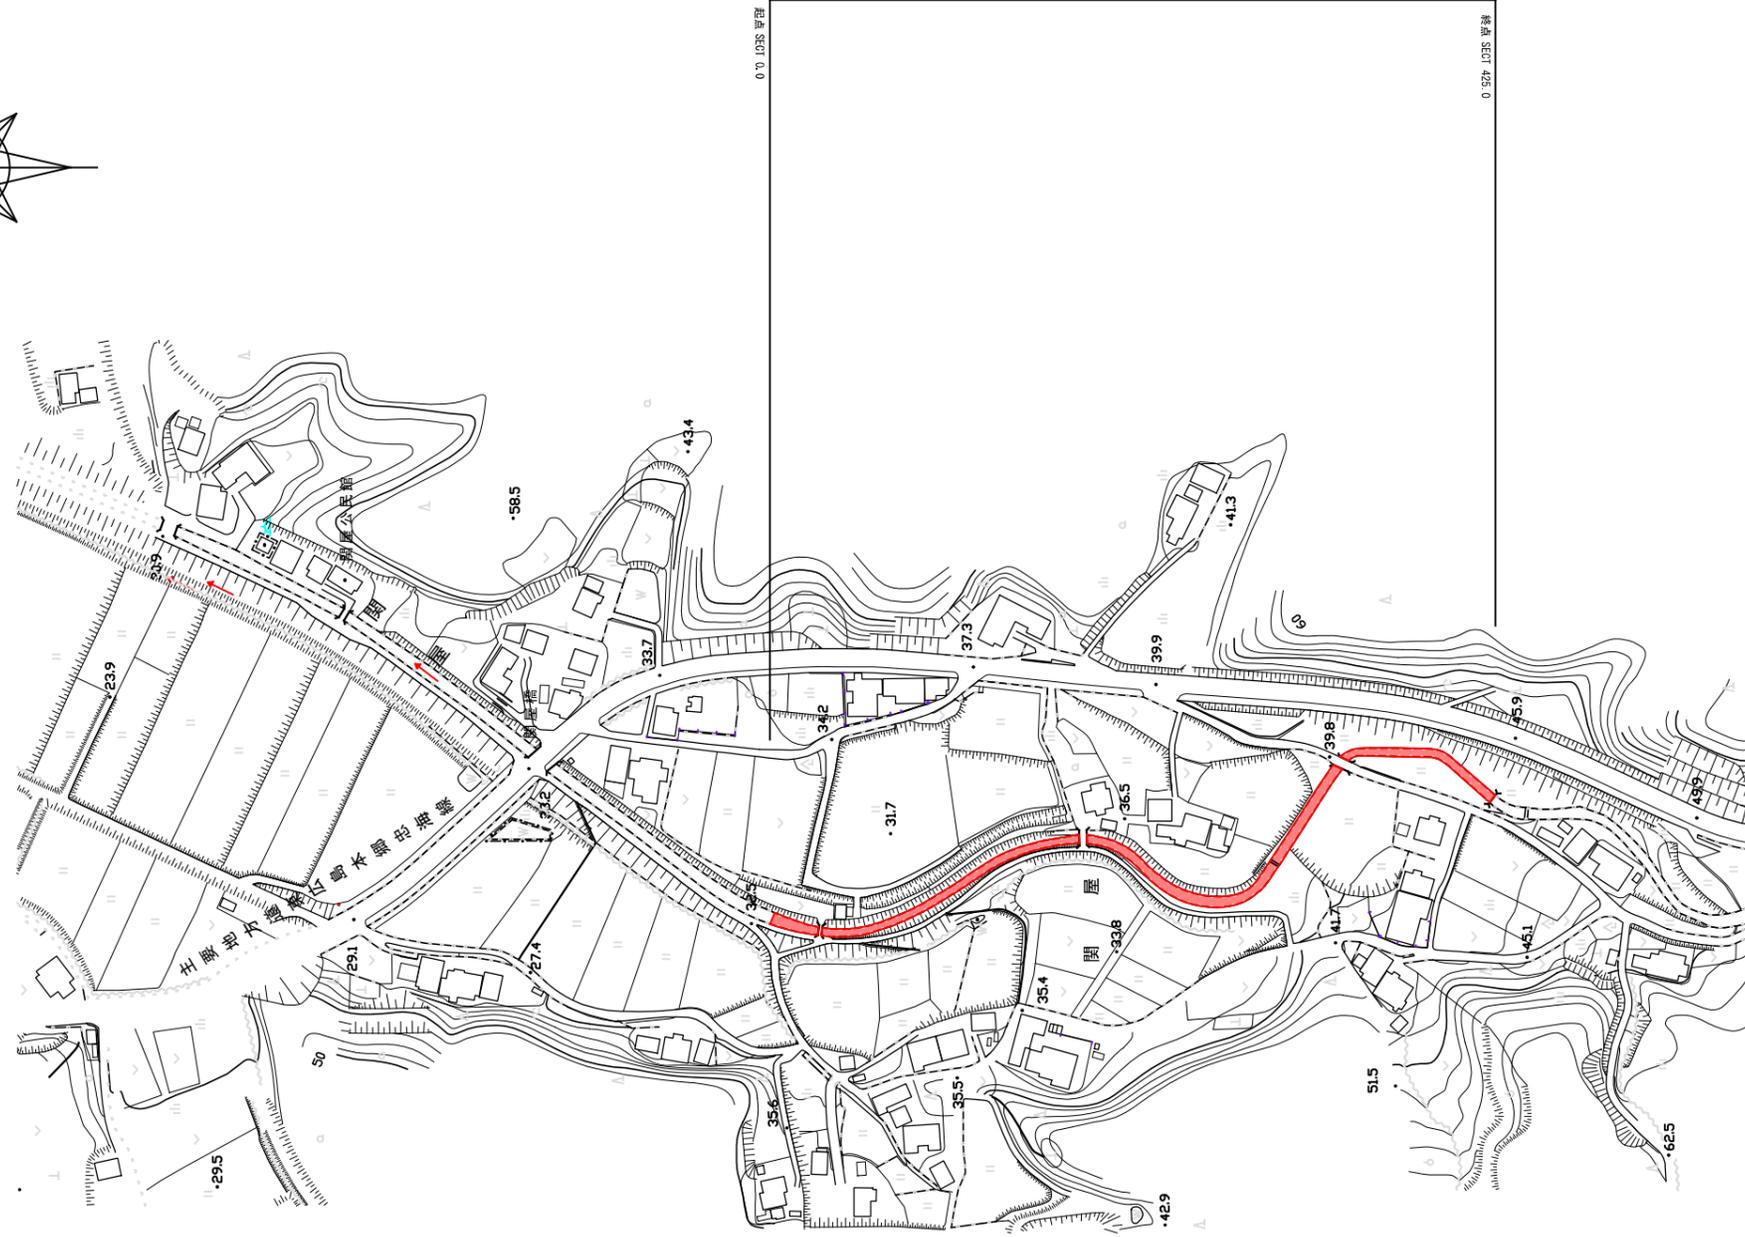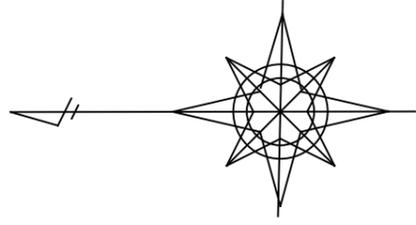

図面番号	2	縮尺	1:200
事業年度	令和4年度		
工種	河川災害埋塞土撤去工事		
種別	断面図	番号	
名称	普通河川関屋川A箇所		
工事箇所	三原市小泉町		
	三原市		

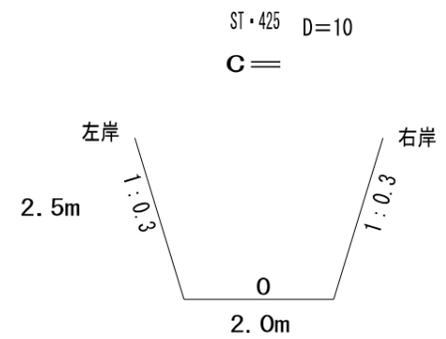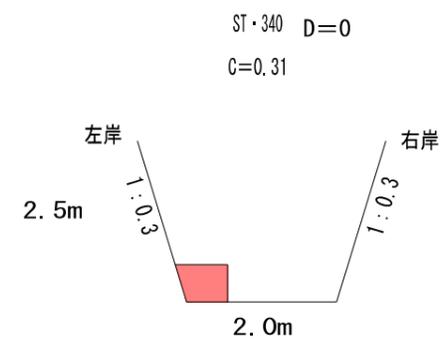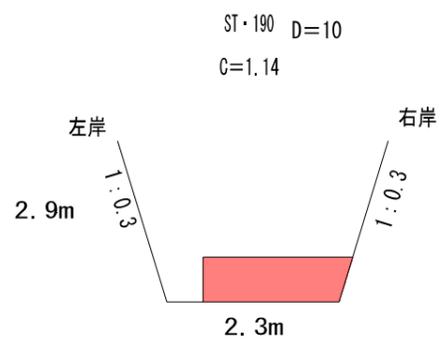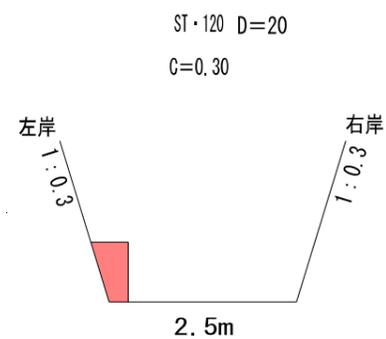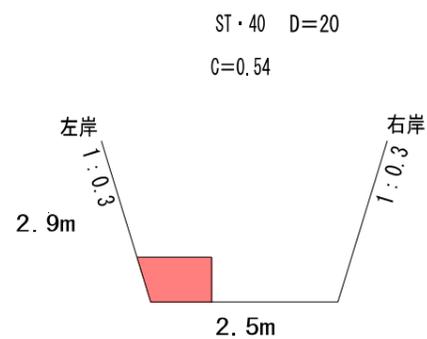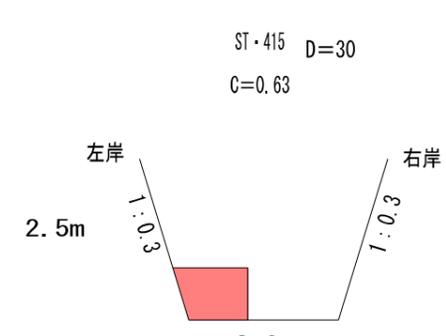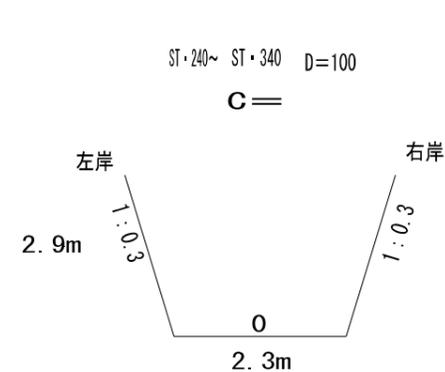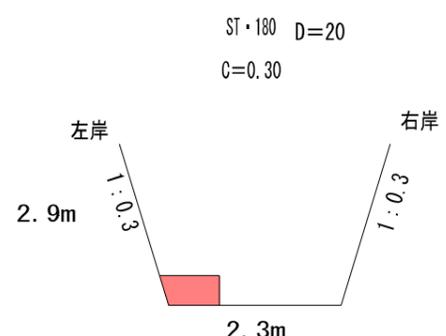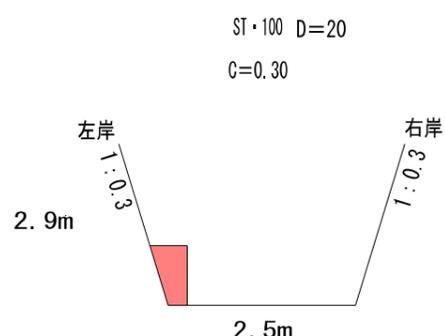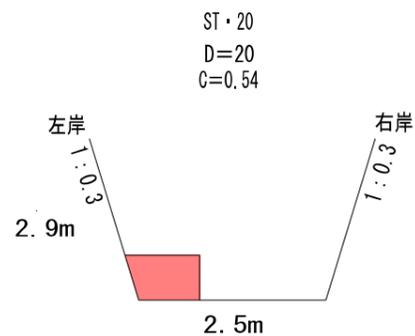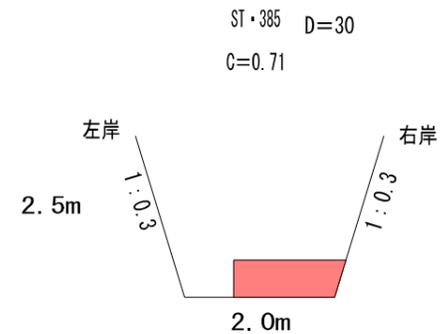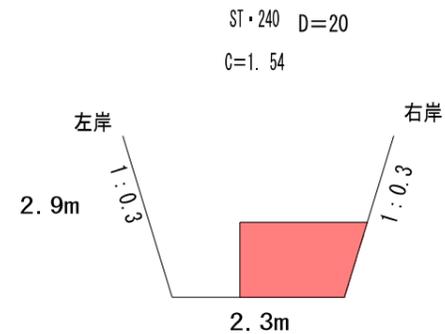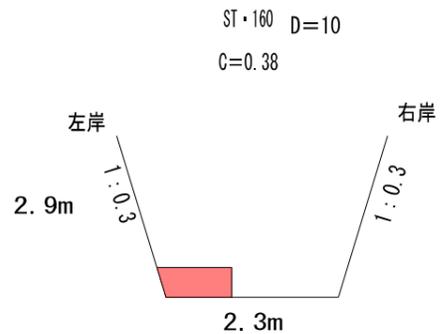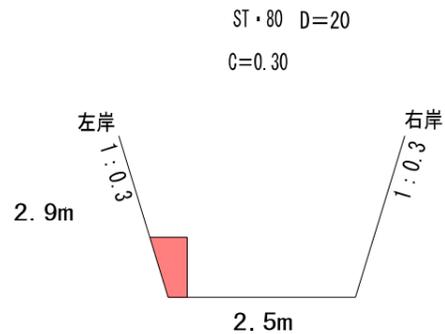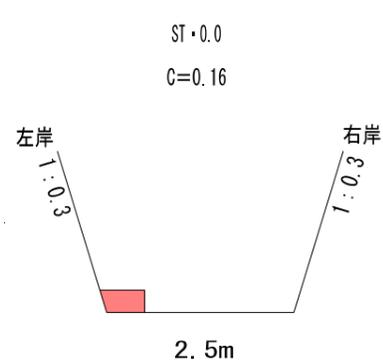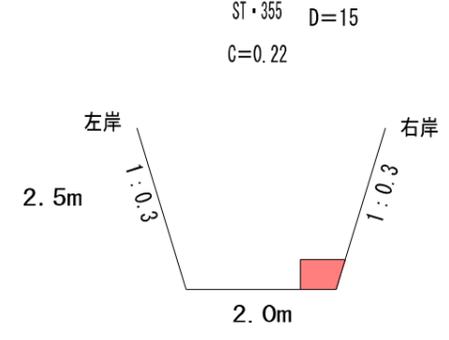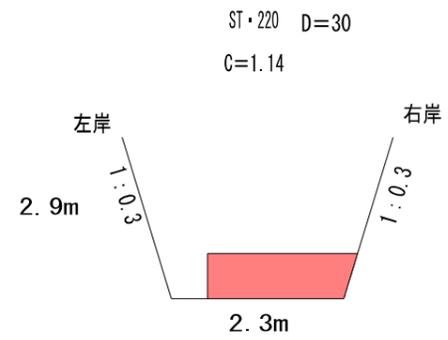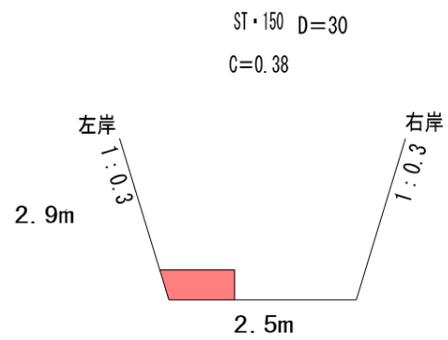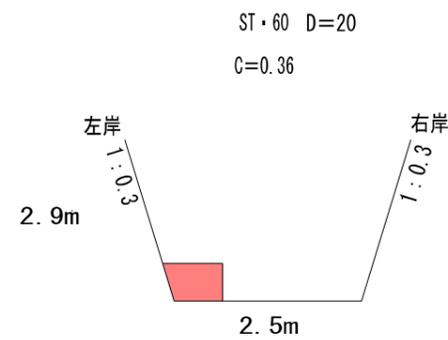

総括情報表

変更回数 適用単価地区 単価適用日	0 59 三原市 00-04.08.01(0)	凡例 Co … コンクリート As … アスファルト DT … ダンプトラック BH … バックホウ CC … クローラクレーン TC … トラッククレーン RTC… ラフテレーンクレーン
諸経費体系	1 公共(一般)	
	当世代	前世代
工種 施工地域・工事場所区分 復興補正区分 週休補正区分 現場事務所等の貸与区分 ICT補正区分 冬期補正係数 緊急工事区分 前払金支出割合区分 契約保証区分	01 河川工事 00 補正なし 00 補正なし 00 補正なし 00 補正なし 00 補正なし 00 補正なし 00 通常工事 0% 00 補正無し 03 補正しない	
建設技能労働者や交通誘導員等の現場労働者にかかる経費として、労務費のほか各種経費（法定福利費の事業者負担額，労務管理費，安全訓練等に要する費用等）が必要であり，本積算ではこれらを現場管理費等の一部として率計上している。		

本工事費 内訳表

費目・工種・施工名称など	数量	単位	単価	金額	備考
本工事費					X1000
築堤・護岸					Y1A01 レベル1
河川土工	1	式			Y1A0101 レベル2
掘削工	1	式			Y1A010101 レベル3
掘削 【土砂 上記以外(小規模)】 【標準】	1	式			Y1A01010101 レベル4
掘削 土砂 上記以外(小規模) 標準	150	m3			SPK22040001 00
土砂等運搬 【土砂】	150	m3			単第0 -0001 表 Y1A01010102 レベル4
不整地運搬車 5,000m3未満 BH(クローラ型) 山積0.8/平積0.6m3	150	m3			S1010005 00
積込(ルーズ) 【土量50,000m3未満】	150	m3			単第0 -0002 表 Y1A01010108 レベル4

本工事費 内訳表

費目・工種・施工名称など	数量	単位	単価	金額	備考
積込(ルーズ) 土砂 土量50,000m3未満	150	m3			SPK22040007 00 単第0 -0004 表
残土処理工	1	式			Y1A010108 レベル3
土砂等運搬 【土砂】	150	m3			Y1A01010802レベル4
土砂等運搬 標準 土砂(岩塊・玉石混り土含む) DID区間無し 距離3.0km以下(2.0km超)	150	m3			SPK22040002 00 単第0 -0005 表
残土等処分	150	m3			Y1A01010803レベル4
【直接工事費に含まれる処分費等】					#0041
土砂投棄料	150	m3			F000000001 00
仮設工	1	式			Y1A0115 レベル2
交通管理工	1	式			Y1A011521 レベル3

本工事費 内訳表

費目・工種・施工名称など	数量	単位	単価	金額	備考
交通誘導警備員					Y1A01152101 レベル4
	2	人			
交通誘導警備員B					R0369 00
	2	人			
直接工事費 #0020計=支給品等(材料),無償貸付					
準備費					Z0005
準備費					YZZ05 レベル2
	1	式			
準備費					YZZ05001 レベル3
	1	式			
草刈り					YZZ05001001 レベル4
	1	式			
機械除草(肩掛式)・集草・積込運搬 ダンプトラック(オンロード・DE・2t積級) ダンプトラック運搬19.5km以下(17.5km超)					SPK22040355 00
	330	m2			単第0 -0006 表
共通仮設費率分					Z0019

本工事費 内訳表

費目・工種・施工名称など	数量	単位	単価	金額	備考
計算情報..... 対象額..... 率.....					
** 共通仮設費計 **					
** 純工事費 **					
現場管理費 計算情報..... 対象額..... 率.....					
** 工事原価 **					
一般管理費率分 計算情報..... 対象額..... 率.....					前払補正率...
一般管理費計					
** 工事価格 **					
** 消費税相当額 ** 計算情報..... 対象額..... 率.....					

施工単価表

掘削

SPK22040001

単第0 -0001 表

土砂 上記以外(小規模)

標準

1

m3 当り

機械構成比: 29.89% 労務構成比:

59.07%

材料構成比: 11.04%

市場単価構成比: 0.00%

標準単価:

1,124.60000

代表機労材規格(積算地区)	構成比	単価(積算地区)	代表機労材規格(東京地区)	単価(東京地区)	備考
バックホウ(クローラ型) 標準型・排2 山積0.28/平積0.2m3	29.89%		バックホウ(クローラ型) 標準型・排2 山積0.28/平積0.2m3		MTPC00062 MTPT00062
運転手(特殊)	59.07%		運転手(特殊)		RTPC00006 RTPT00006
軽油 パトロール給油,2~4KL積載車給油	11.04%		軽油1.2号パトロール給油		TTPC00013 TTPT00013
積算単価			積算単価		EP001
A=1 土砂 F=7 標準			B=5 上記以外(小規模)		

施工単価表

積込(ルーズ)

SPK22040007

単第0 -0004 表

土砂

土量50,000m3未満

1

m3 当り

機械構成比: 42.99% 労務構成比:

39.35% 材料構成比: 17.66%

市場単価構成比: 0.00%

標準単価:

201.89000

代表機労材規格(積算地区)	構成比	単価(積算地区)	代表機労材規格(東京地区)	単価(東京地区)	備考
バックホウ(クローラ型) 標準型・排2 山積0.8/平積0.6m3	42.99%		バックホウ(クローラ型) 標準型・排2 山積0.8/平積0.6m3		MTPC00014 MTPT00014
運転手(特殊)	39.35%		運転手(特殊)		RTPC00006 RTPT00006
軽油 パトロール給油,2~4KL積載車給油	17.66%		軽油1.2号パトロール給油		TTPC00013 TTPT00013
積算単価			積算単価		EP001
A=1 土砂			B=1 土量50,000m3未満		

施工単価表

土砂等運搬

SPK22040002

単第0 -0005 表

標準 土砂(岩塊・玉石混り土含む)

DID区間無し 距離3.0km以下(2.0km超)

1

m3 当り

機械構成比: 47.26% 労務構成比:

37.92% 材料構成比: 14.82%

市場単価構成比: 0.00%

標準単価:

695.90000

代表機材規格(積算地区)	構成比	単価(積算地区)	代表機材規格(東京地区)	単価(東京地区)	備考
ダンプトラック[オンロード・ディーゼル] 10t積級 (タイヤ損耗費及び補修費(良好)を含む)	47.26%		ダンプトラック[オンロード・ディーゼル] 10t積級 (タイヤ損耗費及び補修費(良好)を含む)		MTPC00018T1 MTPT00018T1
運転手(一般)	37.92%		運転手(一般)		RTPC00007 RTPT00007
軽油 パトロール給油,2~4KL積載車給油	14.82%		軽油1.2号パトロール給油		TTPC00013 TTPT00013
積算単価			積算単価		EP001
A=1 標準 C=1 土砂(岩塊・玉石混り土含む) E=7 距離3.0km以下(2.0km超)			B=1 バックホウ山積0.8m3(平積0.6m3) D=1 DID区間無し		

施工単価表

頁0 -0012

機械除草(肩掛式)・集草・積込運搬
 ダンプトラック(オンロード・DE・2t積級)
 機械構成比: 2.08% 労務構成比:

SPK22040355

ダンプトラック運搬19.5km以下(17.5km超)

単第0 -0006 表

1
 標準単価:

m2 当り
 121.84000

代表機劣材規格(積算地区)	構成比	単価(積算地区)	代表機劣材規格(東京地区)	単価(東京地区)	備考
ダンプトラック[オンロード・ディーゼル] 2t積級 (タイヤ損耗費及び補修費(良好)を含む)	1.70%		ダンプトラック[オンロード・ディーゼル] 2t積級 (タイヤ損耗費及び補修費(良好)を含む)		MTPC00016T1 MTPT00016T1
草刈機 肩掛式 カッタ径 255mm	0.37%		草刈機 肩掛式 カッタ径 255mm		MTPC00114 MTPT00114
その他(機械)			その他(機械)		EK009
普通作業員	44.35%		普通作業員		RTPC00002 RTPT00002
特殊作業員	36.49%		特殊作業員		RTPC00001 RTPT00001
土木一般世話役	8.37%		土木一般世話役		RTPC00009 RTPT00009
運転手(一般)	5.33%		運転手(一般)		RTPC00007 RTPT00007
その他(労務)			その他(労務)		ER009
軽油 パトロール給油,2~4KL積載車給油	0.71%		軽油1.2号パトロール給油		TTPC00013 TTPT00013

三原市管内図

