


○電柱
 ≒ 2600
 ≒ 1.450
 0024#

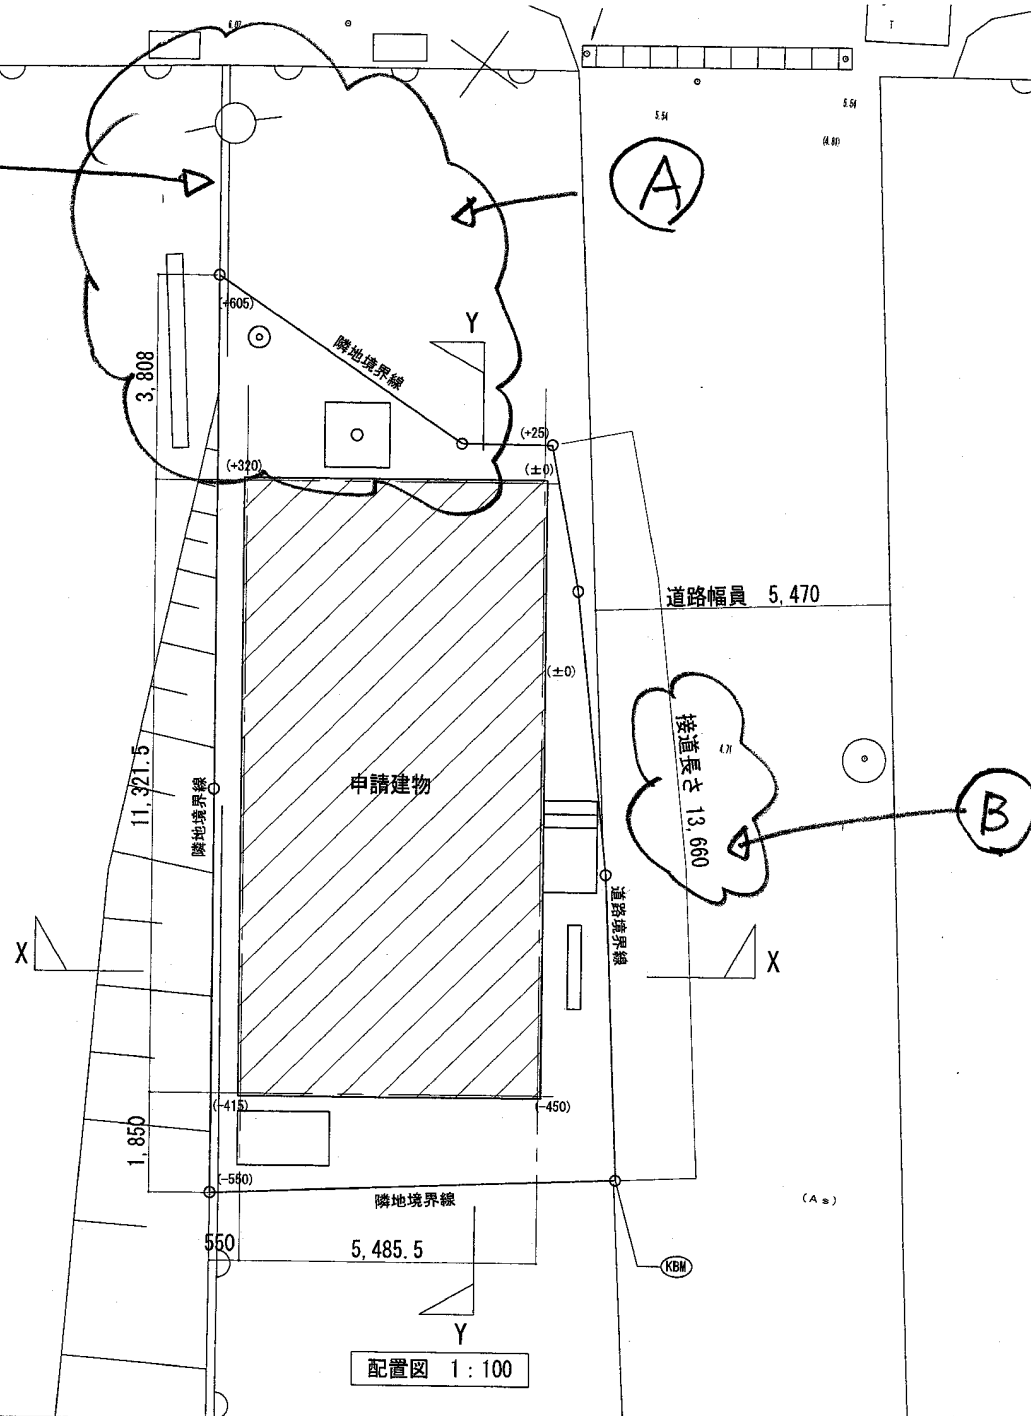

特記事項

- ・南側敷地に雨水が流出しないように敷地レベルを調整すること。

凡例

- ・設計GL=KBM+580
- ・(±0)・・・設計GLからのレベルを示す。

御承認

記事

月日



中電技術コンサルタント株式会社

広島市南区出汐 2丁目 3番30号 TEL (082) (255) 5501-8

建設コンサルタント登録 建26第378号
 1級建築士事務所 登録18(1)第1252号

1級建築士登録
 第 293685 号 藤本 誠二

1級建築士登録
 第 315797 号

藤賀 光由

高木 洋志

校閲

藤本 矢野

設計

藤賀 高木

設計年月日
 2022.9

工

図