




(別図)

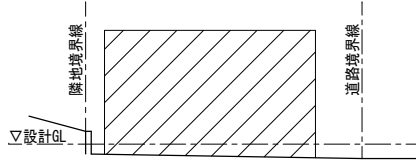

X-X断面図 1:100

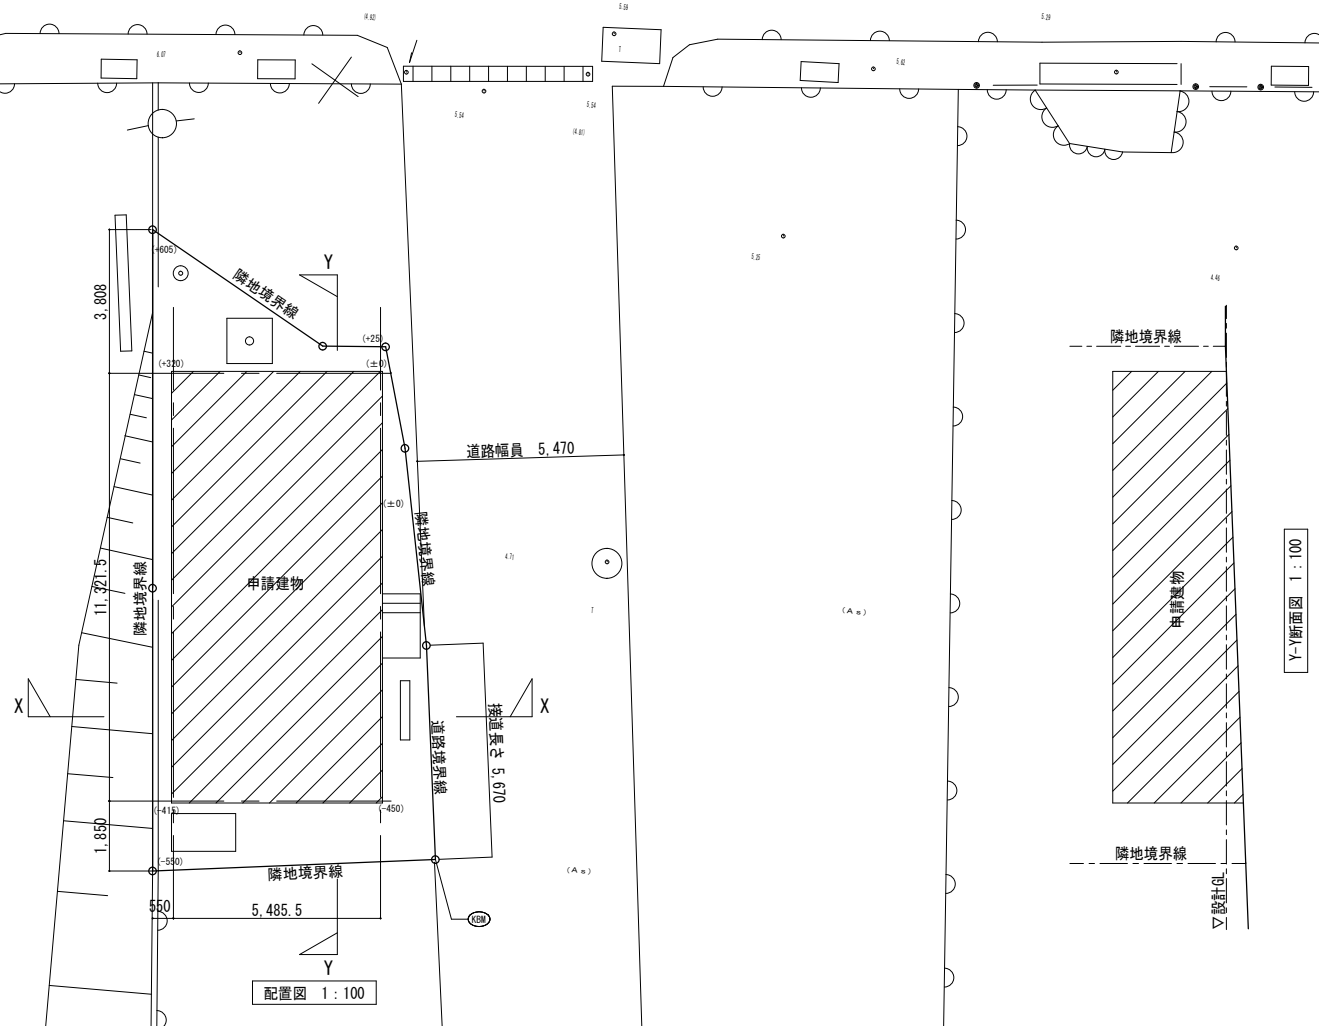

配置図 1:100

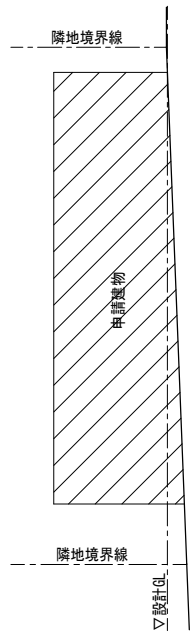

Y-Y断面図 1:100

特記事項
 ・南側敷地に雨水が流出ないように敷地レベルを調整すること。

凡例
 ・設計GL=KBM+580
 ・(±0)・・・設計GLからのレベルを示す。

御注文先	御承認	記事	 中電技術コンサルタント株式会社 広島市南区出汐 2丁目 3番30号 TEL (082) (253) 5501-8	建設コンサルタント登録 建26第378号 1級建築士事務所 登録18(1)第1252号 1級建築士登録 第 293685号 藤本 誠二	1級建築士登録 第 315797号 藤賀 光由 高木 洋志	校閲  藤賀 光由 設計  高木 洋志	設計年月日 2022.9	工事名称 木原分団屯所建設工事 図面名称 配置図	図面番号 A-014 縮尺 1/100
------	-----	----	---	---	----------------------------------	--	-----------------	-----------------------------------	------------------------------