

仕 様 書

[illegible]

特記仕様書

第1章 総則

第1節 適用

- 1 本特記仕様書は、小規模崩壊地復旧工事(小泉町)に適用する。
- 2 本特記仕様書に記載のない事項については、次によるものとする。
 - ・土木工事共通仕様書（令和4年8月）広島県
 - ・その他関連規格類

第2節 用地

- 1 現場の復旧
原形復旧とする。

第2章 施工条件

第1節 安全対策

- 1 工事中の安全確保
建設機械施工安全技術指針は、国土交通省大臣官房技術調査課（令和3年3月）を参考とすること。

第2節 建設副産物

- 1 建設発生土（搬出）（建設発生土リサイクルプラント、建設発生土受入地又は建設発生土受入地（一時たい積））
当該工事により発生する建設発生土は、公の関与する埋立地、建設発生土処分先一覧表に掲載されている建設発生土リサイクルプラント、建設発生土受入地又は建設発生土受入地（一時たい積）のいずれかに搬出するものとする。
また、搬出先として、運搬費と受入費（平日の受入費用）の合計が最も経済的になる建設発生土リサイクルプラント、建設発生土受入地又は建設発生土受入地（一時たい積）を見込んでいる。したがって、正当な理由がある場合を除き残土処分に要する費用（単価）は変更しない。
なお、工事発注後に明らかになったやむを得ない事情により、建設発生土処分先一覧表に掲載されている建設発生土リサイクルプラント、建設発生土受入地又は建設発生土受入地（一時たい積）への搬出が困難となった場合は、発注者と受注者が協議するものとする。

第3節 その他

- 1 既設道路を資材運搬、機械走行に使用する場合は、損傷しないように注意し、損傷させた場合は請負人の責任において現状どおり補修すること。
- 2 重機械類で敷地内を必要以上に走行しないように注意すること。
- 3 当該工事区域外の、宅地等への立ち入りを極力避け、立ち入り使用する場合は、請負者の責任において処理、修復するものとする。
- 4 家屋等を破損しないように、十分注意して施工し、請負者の責任において修復するものとする。
- 5 工事が完了したら後片付けは、入念に行うこと。
- 6 法定外の労災保険 の付保
 - 1 本工事において、受注者は法定外の労災保険に付さなければならない。
 - 2 受注者は、建設工事請負契約約款第54条（火災保険等）に基づき、法定外の労災保険の契約締結したときは、その証券又なこれに代わるものを速やかに監督職員に提示しなければならない。
 - 3 法定外の労災保険は、政府の労働災害補償保険とは別に上乘せ給付等を行うことを目的とするものであり、（公財）建設業福祉共済団、（一社）建設業労災互助会、全日本火災共済協同組合連合会、（一社）全国労働保険事務組合連合会又は保険会社との間で、労働者災害補償保険法に基づいて契約を締結しているものとす。

第3章 設計金額

第1節 排出ガス対策型建設機械の使用促進

土木工事共通仕様書(令和4年8月) 広島県『1-1-1-31 環境対策』で使用を義務付けている排出ガス対策型建設機械においては、排出ガス対策型(第2次基準値)以上の建設機械の使用に努めること。

なお、使用する排出ガス対策型建設機械について、基準値による設計変更は行わない。

第4章 その他

第1節 本特記仕様書及び設計図書に明示していない事項または、その内容に疑義が生じた場合は、監督員の指示を受けること。

第2節 事業名、施工年度、施工主体などを明示した銘板(200×150×10mm)について、文字等について承諾を受けて製作し、施工箇所に設置すること。

(参考)

小規模崩壊地復旧事業
(〇〇地区)
令和4年度
三 原 市
施 工 (有)〇〇建設

工事数量総括表


頁0 -0001

	費目・工種明細など	規格 1 ・ 規格 2	単 位	数量（前回）	数量（今回）	備 考
本工事費						
山腹工			式		1	レベル 1
法切工			式		1	レベル 2
法切工			式		1	レベル 3
土砂法切			m3		70	レベル 4
残土処理工			式		1	レベル 3
残土処理			m3		70	レベル 4
法面工			式		1	レベル 2
吹付工			式		1	レベル 3
モルタル取壊し			m2		147	レベル 4
モルタル吹付			m2		212	レベル 4
堤名板			枚		1	レベル 4
仮設工			式		1	レベル 1
仮設工			式		1	レベル 2
防護施設工			式		1	レベル 3
防護柵			式		1	レベル 4
直接工事費						
共通仮設費率分額						


工事数量総括表

頁0 -0002







[illegible]

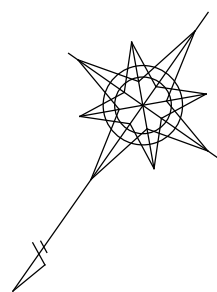

S=1:250

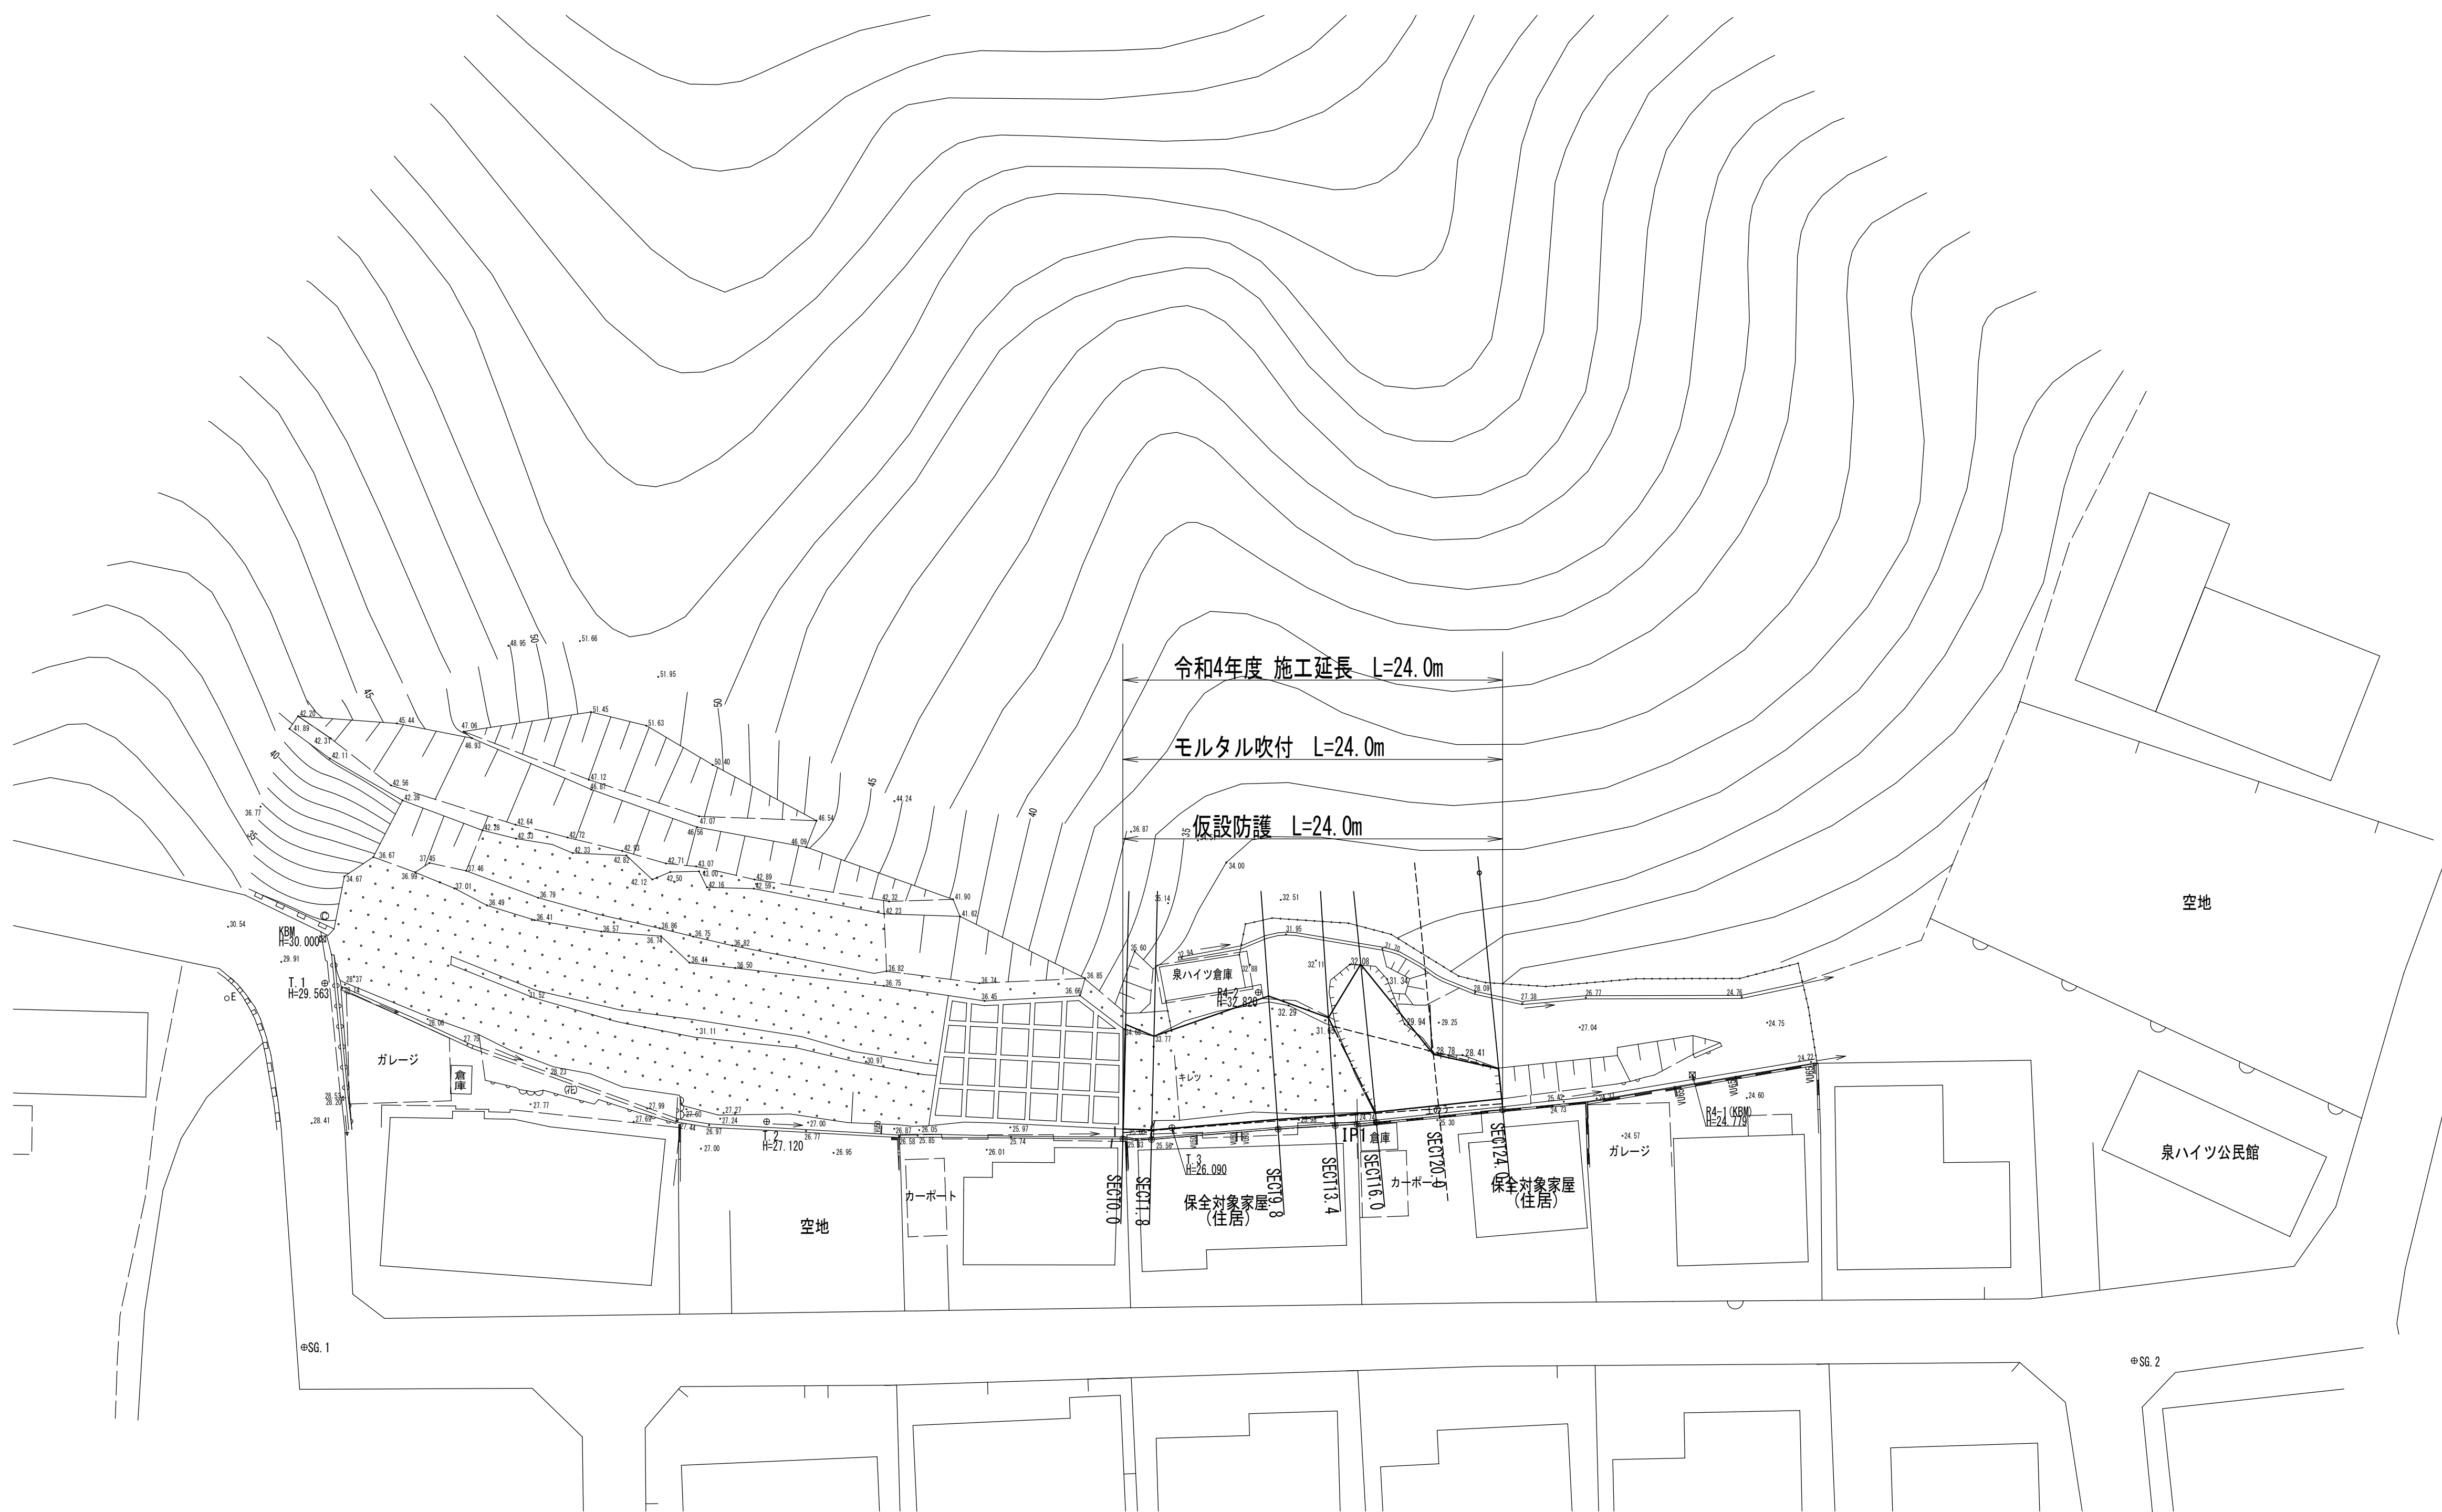

小規模崩壊対策事業 三原市小泉町(三)泉ハイツ	
図面の名称	図面番号
平面図 縮尺 1:250	1/3
測量	令和 年 月 日終了
設計	
製図	
図模写	

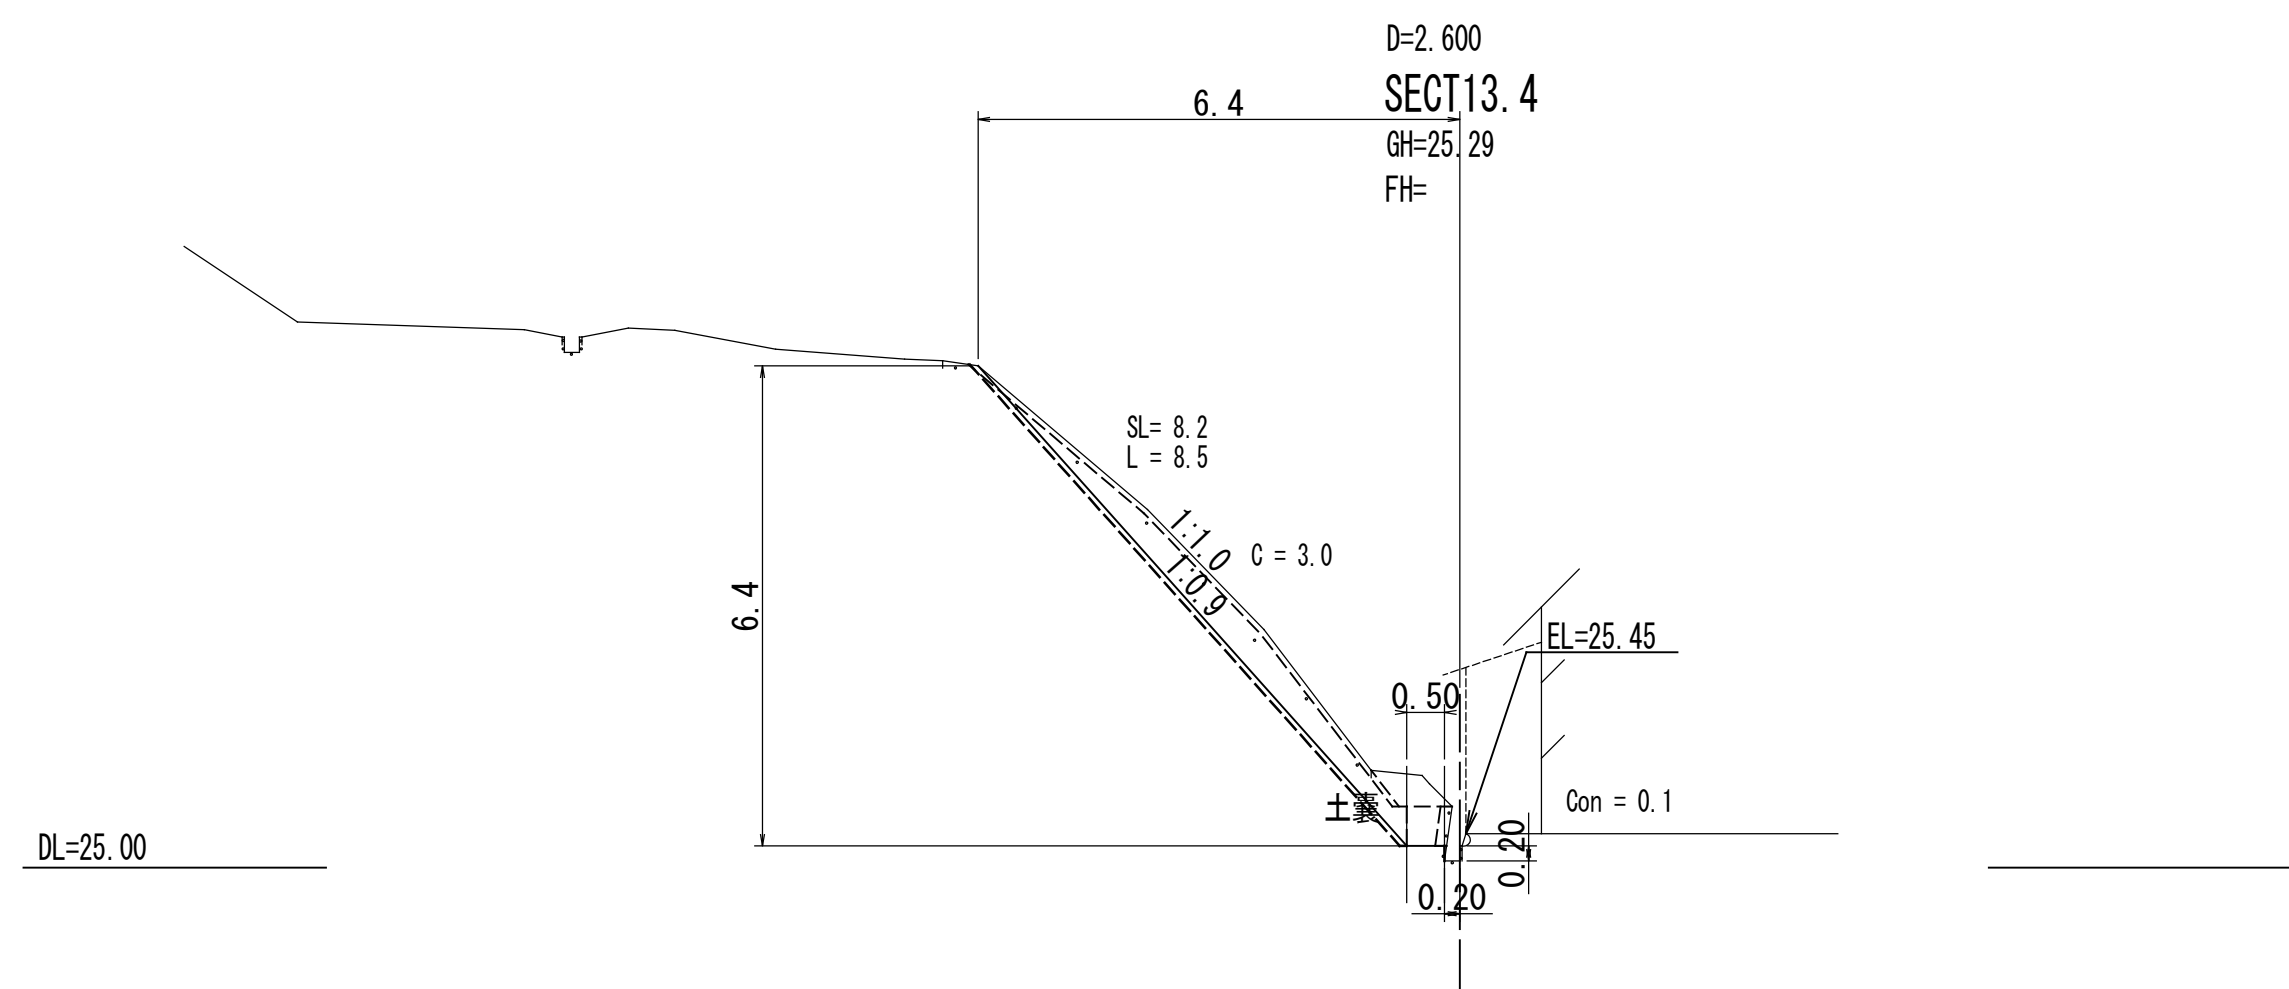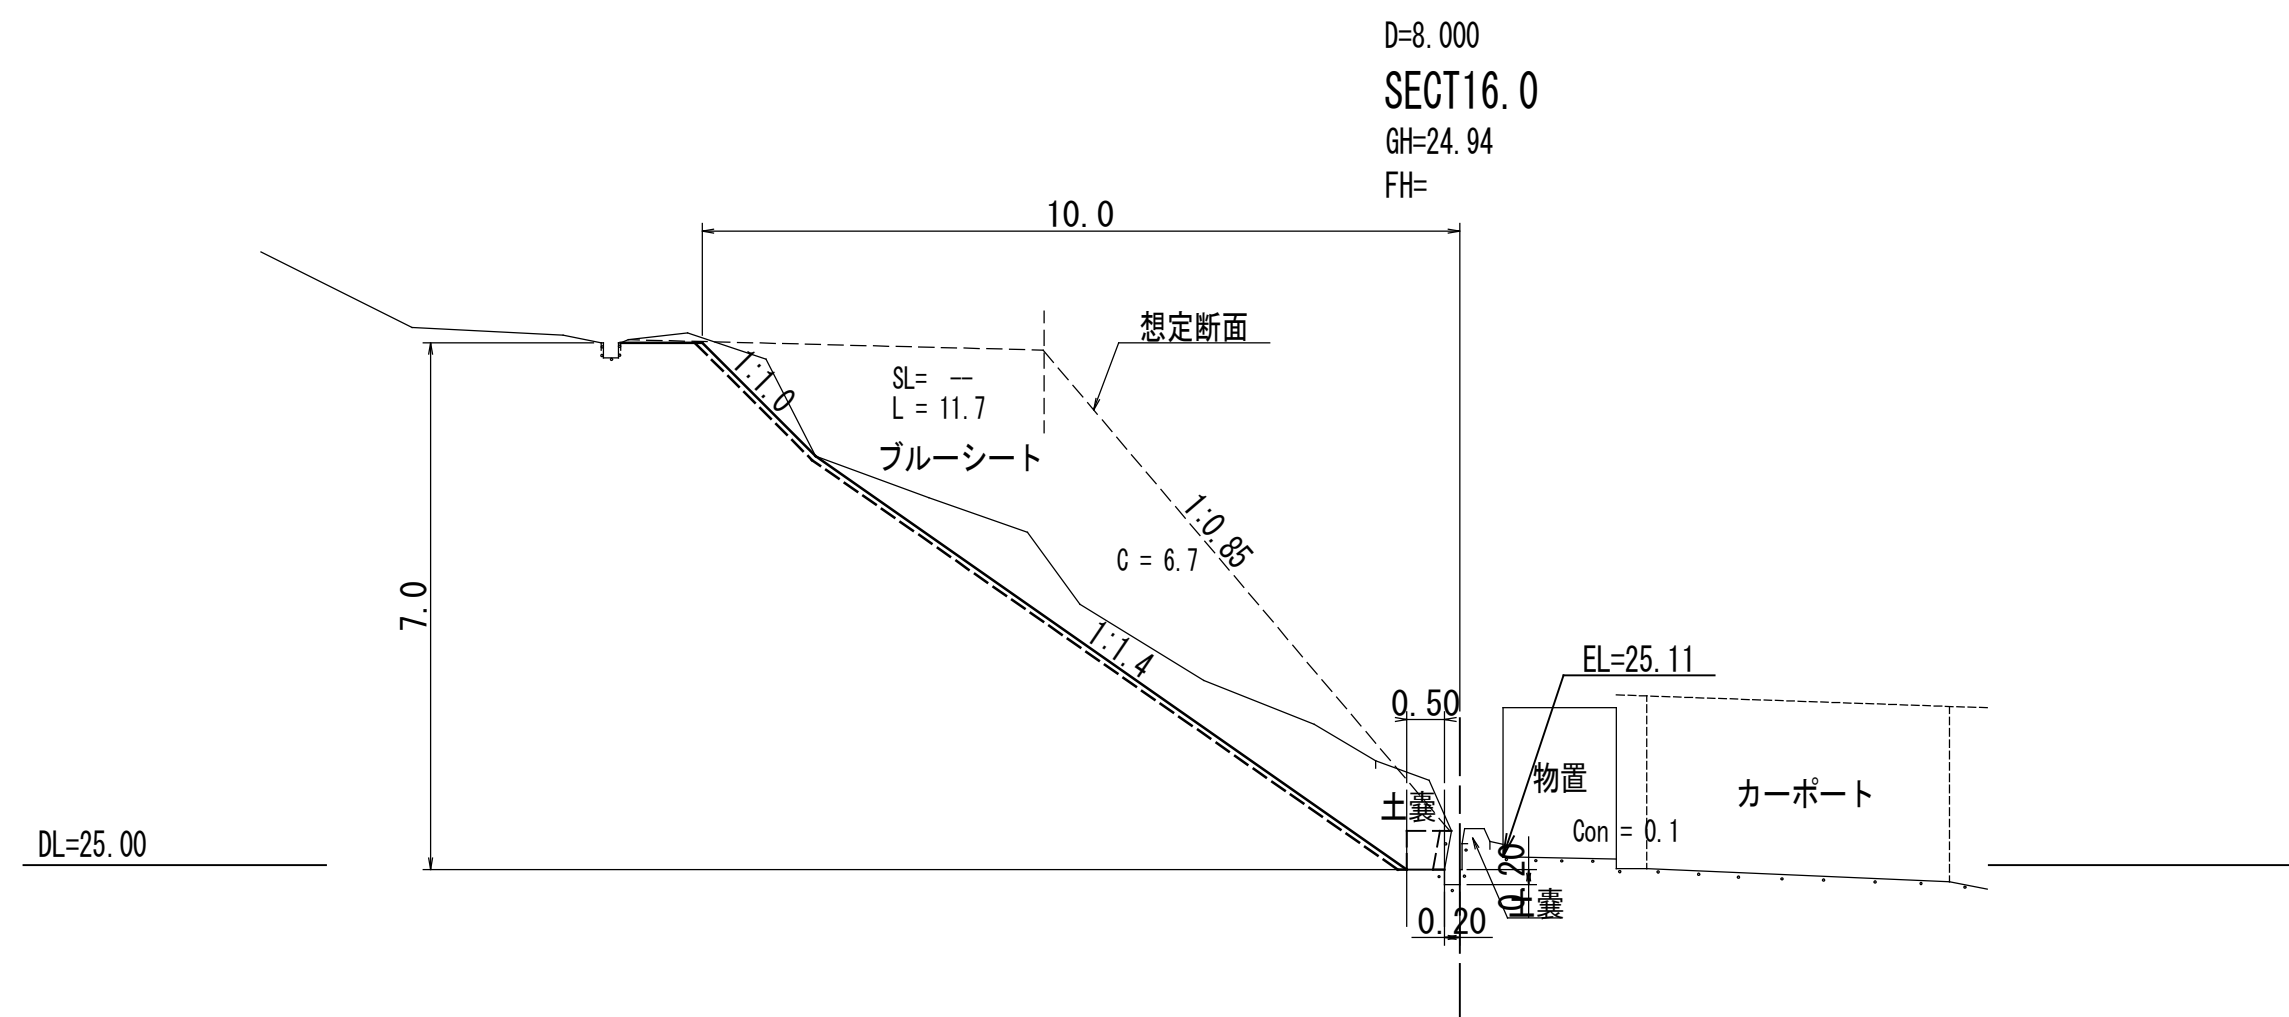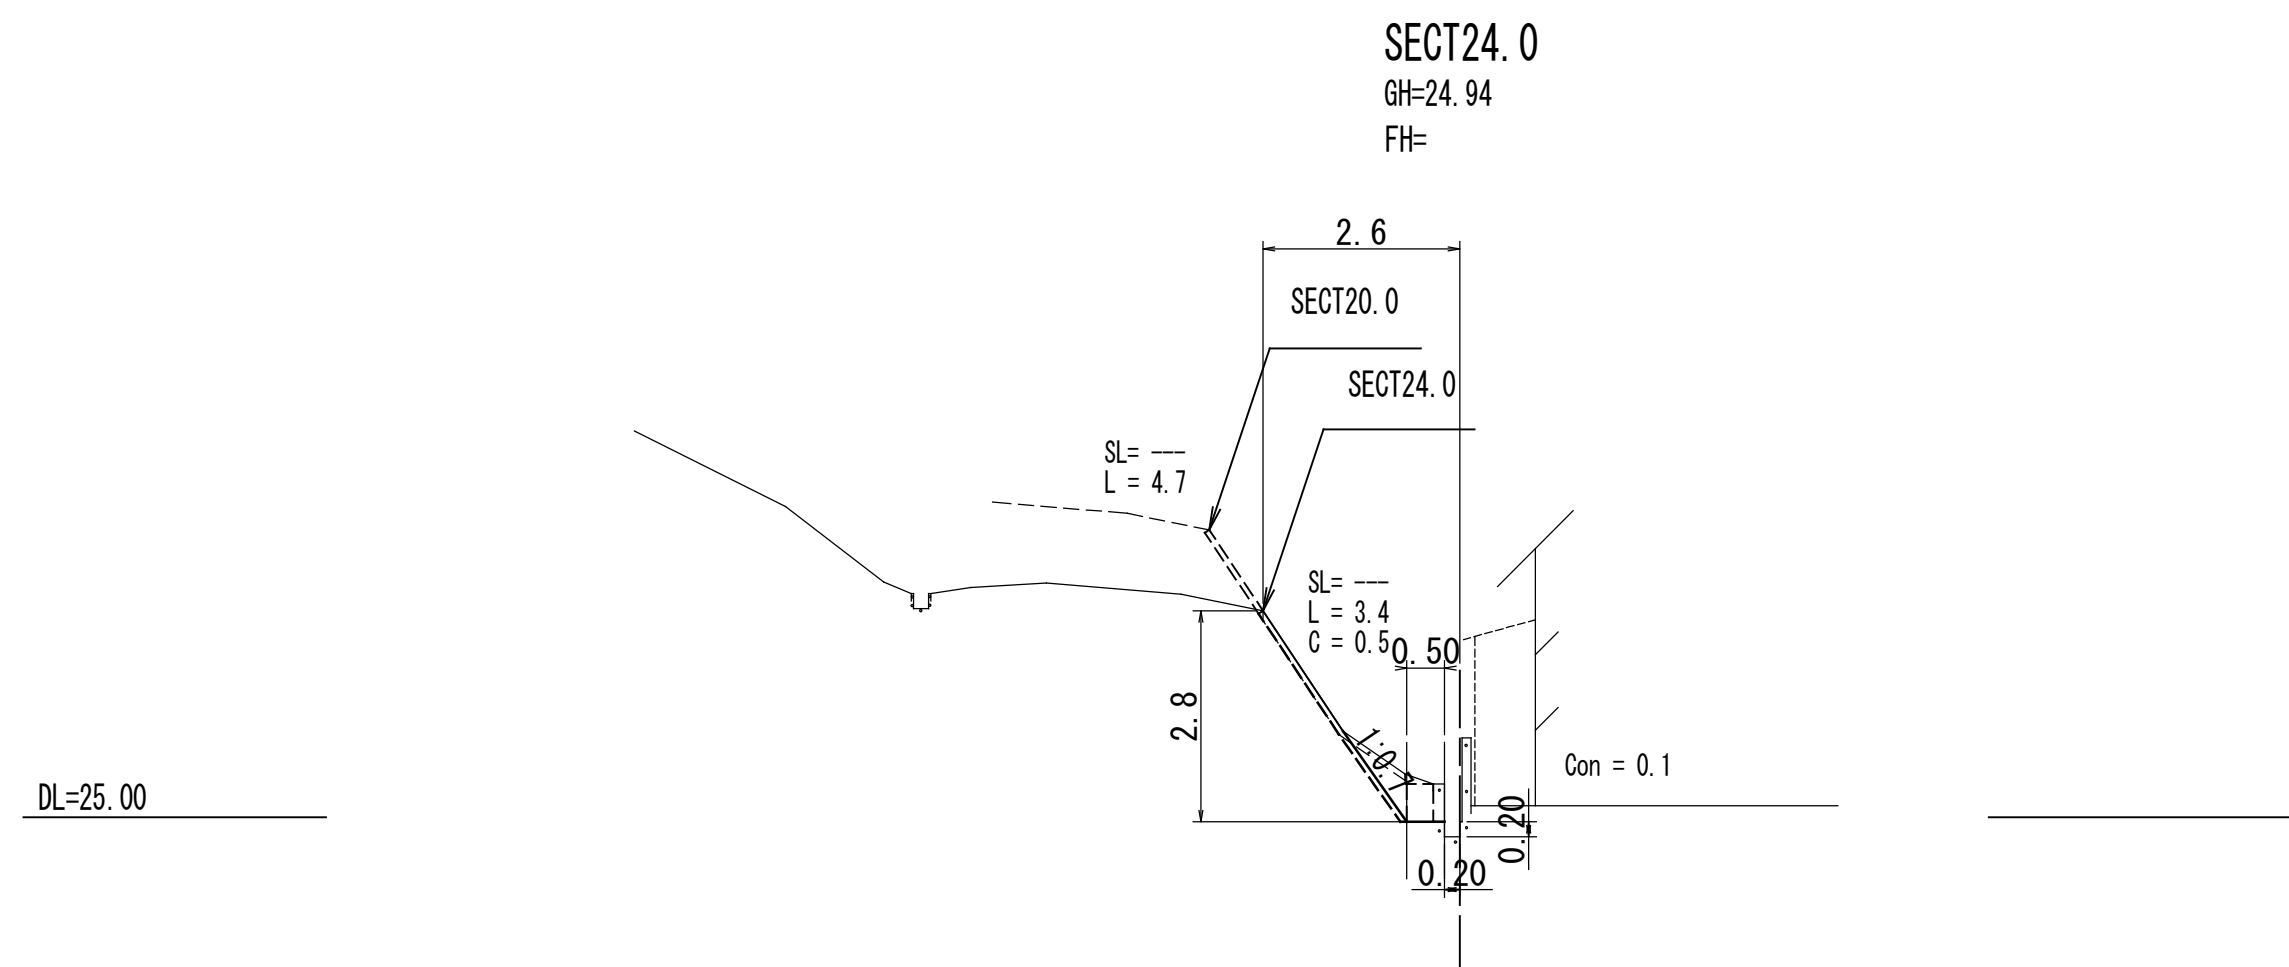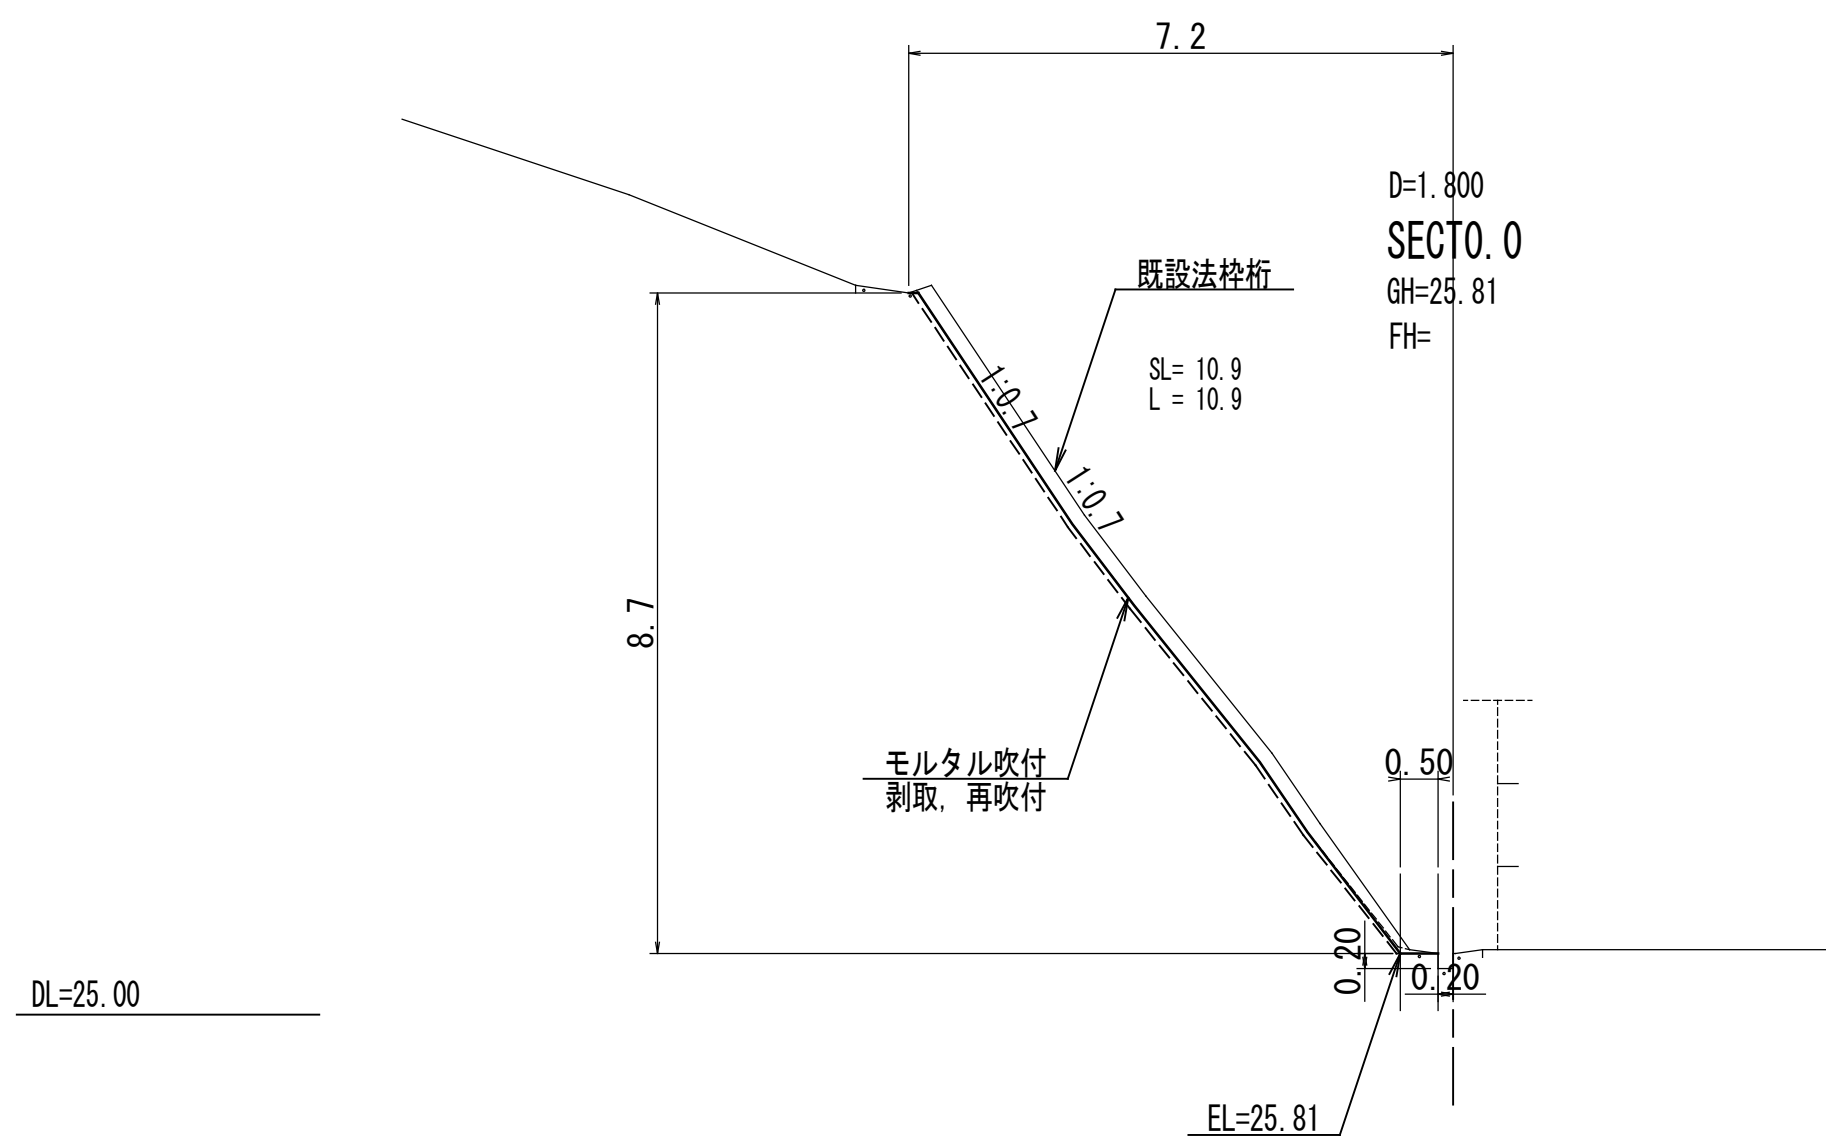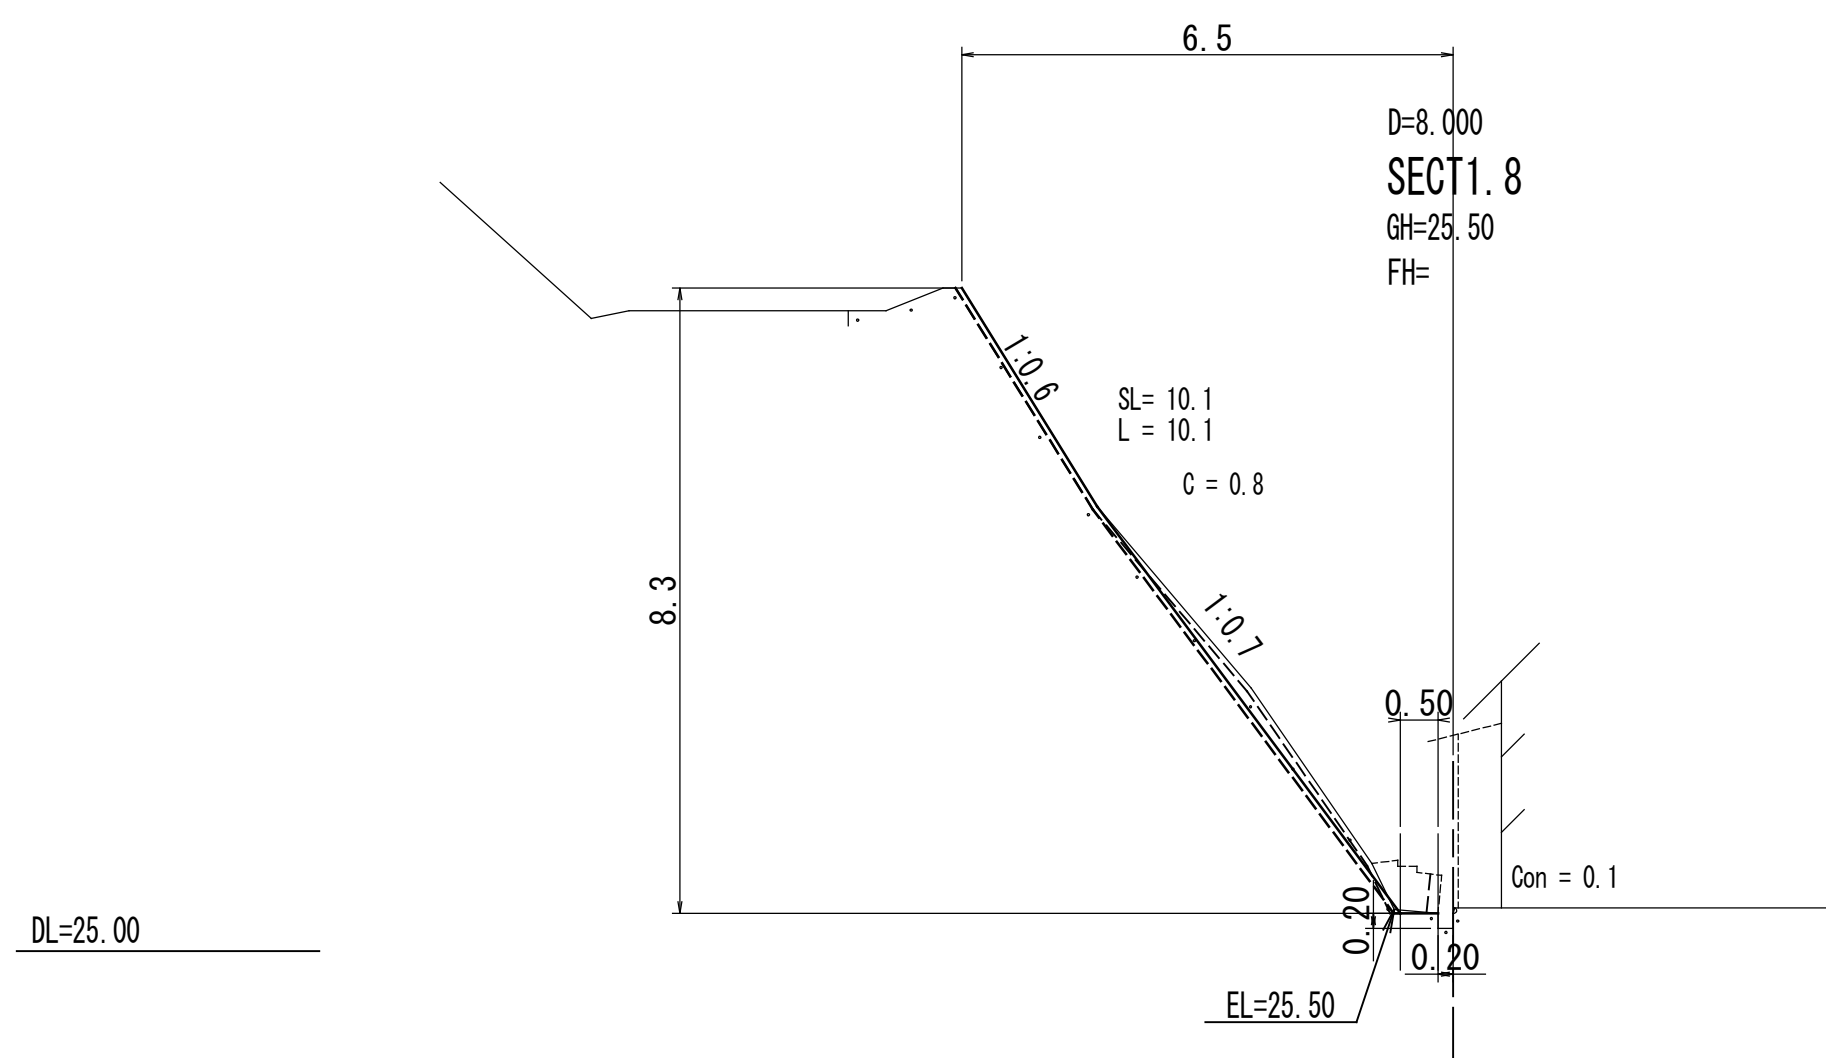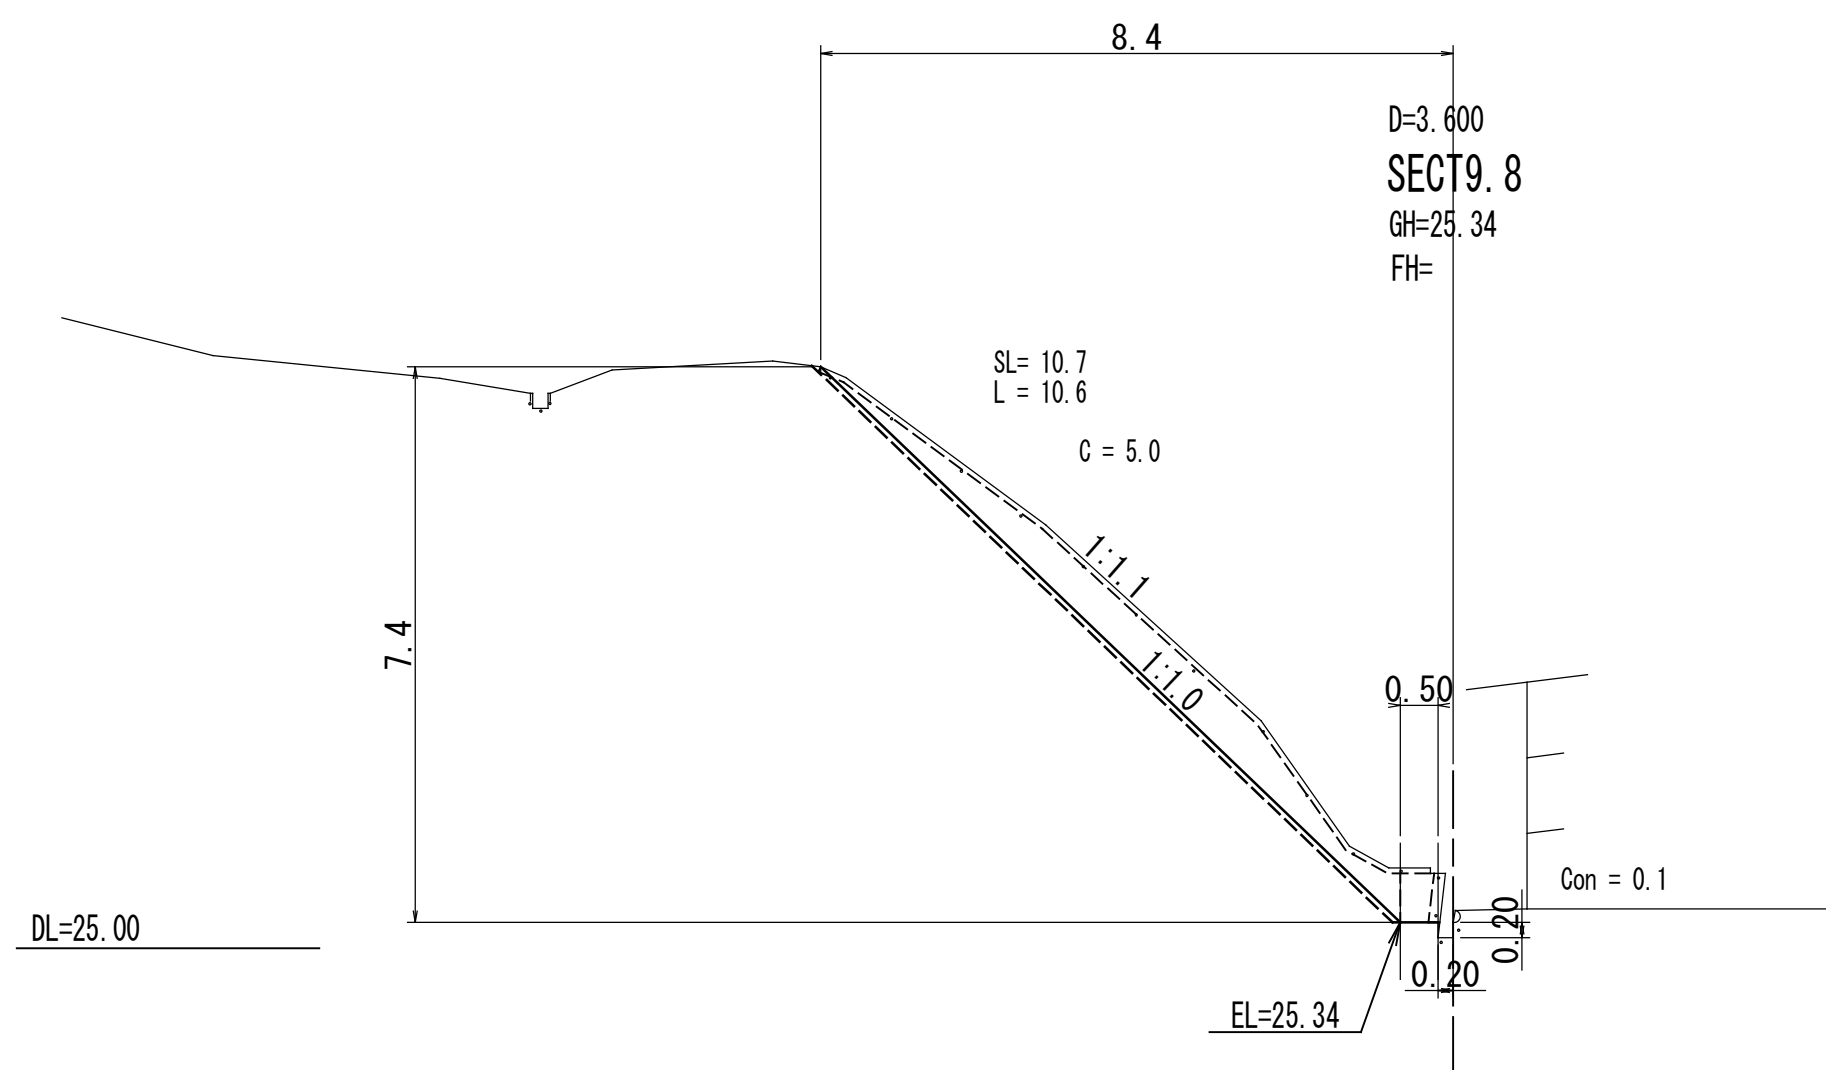

小規模崩壊対策事業 三原市小泉町(三二)泉ハイツ	
図 面 の 名 称	図面番号
横断面図 縮尺 1 : 100	3 / 3
測 量	令和 年 月 日終了
設 計	
製 原 図	
図 複 写	

参 考 資 料

— 小規模崩壊地復旧工事(小泉町) —

総括情報表

変更回数 適用単価地区 単価適用日	0 59 三原市 00-04.10.01(0)		
諸経費体系	B 公共 (R01.06 ~)		
	当世代		前世代
工種区分 復興補正区分 施工地域・工事場所区分 週休補正区分 緊急工事補正区分 積雪寒冷地補正 前払率（％） 契約保証費区分 工事費端数区分	03 治山・地すべり工事 00 補正なし 00 補正なし 00 補正なし 00 通常工事 00 補正なし 40 01 0 . 0 4 % 01 千円未満切捨て		

本工事費

内訳表

費目・工種・施工名称など		数	量	単	位	単	価	金	額	備	考
本工事費											
山腹工										レベル 1	
		1			式						
法切工										レベル 2	
		1			式						
法切工										レベル 3	
		1			式						
土砂法切										レベル 4	
		70			m3						
のり切工（人力）										00	
		70			m3					単第0 -0001 表	
残土処理工										レベル 3	
		1			式						
残土処理										レベル 4	
		70			m3						
積込(ルーズ)										00	
土砂											
小規模(標準)											
		70			m3					単第0 -0002 表	

本工事費

内訳表

頁0 -0003

費目・工種・施工名称など	数	量	単 位	単 価	金 額	備 考
土砂等運搬 小規模 土砂(岩塊・玉石混り土含む) DID区間無し 距離5.0km以下(4.0km超)	70	m3				00 単第0 -0003 表
処分費等(直接工事費計上分) 「処分費等」の取扱いによる						
投棄料	70	m3				00
法面工	1	式				レベル 2
吹付工	1	式				レベル 3
モルタル取壊し	147	m2				レベル 4
吹付法面取壊し 集積積込有り 人力施工	147	m2				00 単第0 -0004 表
構造物とりこわし工(無筋構造物) 人力施工	2	m3				00 単第0 -0005 表
積込(コンクリート殻)	2	m3				00 単第0 -0006 表

本工事費

内訳表

頁0 -0004

費目・工種・施工名称など	数 量	単 位	単 価	金 額	備 考
殻運搬 吹付法面とりこわし(モルタル) DID区間無し 運搬距離1.0km以下(0.5km超)	10	m3			00 単第0 -0007 表
殻運搬 Co(無筋)構造物とりこわし DID区間無し 運搬距離1.6km以下	2	m3			00 単第0 -0008 表
処分費等(直接工事費計上分) 「処分費等」の取扱いによる					
コンクリート塊受入費 再生工場搬入	5	t			00
コンクリート塊受入費 再生工場搬入	24	t			00
モルタル吹付	212	m2			レベル4
モルタル吹付工 厚7cm [規]250m2未満	212	m2			00 単第0 -0009 表
堤名板	1	枚			レベル4
林道名板(A型・アルミ軽合金) 200×150×10mm	1	枚			00

本工事費

内訳表

頁0 -0005

	費目・工種・施工名称など	数 量	単 位	単 価	金 額	備 考
仮設工						レベル 1
		1	式			
仮設工						レベル 2
		1	式			
防護施設工						レベル 3
		1	式			
防護柵						レベル 4
		1	式			
	仮設防護柵工(単管) 設置期間 3ヶ月 H=2.0m					00
		24	m			単第0 -0010 表
直接工事費						
共通仮設費率 分額						
共通仮設費計						
(純工事費)						

本工事費

内訳表

頁0 -0006

費目・工種・施工名称など	数	量	単 位	単 価	金 額	備 考
現場管理費						
(工事原価)						
一般管理費率分						
契約保証費						
一般管理費計						
＊ ＊ 工事価格計 ＊ ＊						
＊ ＊ 消費税相当額計 ＊ ＊						
＊ ＊ 請負工事費計 ＊ ＊						

のり切工（人力）

施工単価表

單第0 -0001 表

頁0 -0007

10

m3

当り

[illegible]

施工単価表

積込(ルーズ)
土砂
機械構成比: 29.89% 労務構成比: 59.07% 材料構成比: 11.04% 市場単価構成比: 0.00%
SPK22040007 小規模(標準) 単第0 -0002 表 1 m3 当り
標準単価: 991.2700

代表機労材規格(積算地区)	構成比	単価(積算地区)	代表機労材規格(東京地区)	単価(東京地区)	備考
バックホウ(クローラ型) 標準型・排2 山積0.28/平積0.2m3	29.89%		バックホウ(クローラ型) 標準型・排2 山積0.28/平積0.2m3		MTPC00062 MTPT00062
運転手(特殊)	59.07%		運転手(特殊)		RTPC00006 RTPT00006
軽油 パトロール給油,2～4KL積載車給油	11.04%		軽油1.2号パトロール給油		TTPC00013 TTPT00013
積算単価			積算単価		EP001
A=1 土砂			B=4 小規模(標準)		

施工単価表

土砂等運搬
小規模 土砂(岩塊・玉石混り土含む)
機械構成比: 25.82% 労務構成比: 62.21% 材料構成比: 11.97% 市場単価構成比: 0.00%

SPK22040002
DID区間無し 距離5.0km以下(4.0km超)

単第0 -0003 表
1
標準単価: 1,632.0000
m3 当り

代表機労材規格(積算地区)	構成比	単価(積算地区)	代表機労材規格(東京地区)	単価(東京地区)	備考
ダンプトラック[オンロード・ディーゼル] 4t積級 (タイヤ損耗費及び補修費(良好)を含む)	25.82%		ダンプトラック[オンロード・ディーゼル] 4t積級 (タイヤ損耗費及び補修費(良好)を含む)		MTPC00017T1 MTPT00017T1
運転手(一般)	62.21%		運転手(一般)		RTPC00007 RTPT00007
軽油 パトロール給油,2~4KL積載車給油	11.97%		軽油1.2号パトロール給油		TTPC00013 TTPT00013
積算単価			積算単価		EP001
A=2 小規模 C=1 土砂(岩塊・玉石混り土含む) F=24 距離5.0km以下(4.0km超)			B=5 バックホウ山積0.28m3(平積0.2m3) D=1 DID区間無し		

施工単価表

頁0 -0010

吹付法面取壊し

SPK22040028

単第0 -0004 表

集積積込有り

人力施工

1

m2 当り

機械構成比: 1.69% 労務構成比: 97.07% 材料構成比: 1.24% 市場単価構成比: 0.00% 標準単価: 2,667.0000

代表機労材規格(積算地区)	構成比	単価(積算地区)	代表機労材規格(東京地区)	単価(東京地区)	備考
<賃>バックホウ(クローラ型) 山積0.5m3(平積0.4) 排出ガス対策型(第1,2,3次基準値)低騒音	1.69%		バックホウ [クローラ型] 山積0.5m3(平積0.4m3)		KTPC00031 KTPT00031
法面工	50.83%		法面工		RTPC00003 RTPT00003
普通作業員	18.62%		普通作業員		RTPC00002 RTPT00002
土木一般世話役	17.21%		土木一般世話役		RTPC00009 RTPT00009
運転手(特殊)	3.96%		運転手(特殊)		RTPC00006 RTPT00006
その他(労務)			その他(労務)		ER009
軽油 パトロール給油,2~4KL積載車給油	1.24%		軽油1.2号パトロール給油		TTPC00013 TTPT00013
積算単価			積算単価		EP001
A=1 集積積込有り			B=1 人力施工		

施工単価表

頁0 -0011

吹付法面取壊し

SPK22040028

單第0 -0004 表

集積積込有り

人力施工

1

m2 当り

機械構成比: 1.69%

勞務構成比：

97.07%

材料構成比: 1.24%

市場単価構成比: 0.00%

標準単価：

2,667.0000

[illegible]

施工単価表

頁0 -0012

構造物とりこわし工(無筋構造物)

人力施工

單第0 -0005 表

1

m3

当日

[illegible]

施工単価表

積込(コンクリート殻)

SPK22040109

単第0 -0006 表

機械構成比: 9.26% 労務構成比: 86.94% 材料構成比: 3.80% 市場単価構成比: 0.00% 標準単価: 1,101.5000

代表機労材規格(積算地区)	構成比	単価(積算地区)	代表機労材規格(東京地区)	単価(東京地区)	備考
バックホウ(クローラ型) 標準型・排2 山積0.8/平積0.6m3	9.26%		バックホウ(クローラ型) 標準型・排2 山積0.8/平積0.6m3		MTPC00014 MTPT00014
普通作業員	78.46%		普通作業員		RTPC00002 RTPT00002
運転手(特殊)	8.48%		運転手(特殊)		RTPC00006 RTPT00006
軽油 パトロール給油,2~4KL積載車給油	3.80%		軽油1.2号パトロール給油		TTPC00013 TTPT00013
積算単価			積算単価		EP001
A=1 -(全ての費用)					

施工単価表

頁0 -0014

殻運搬
吹付法面とりこわし(モルタル)
機械構成比: 23.40% 労務構成比: 63.93% 材料構成比: 12.67% 市場単価構成比: 0.00%

SPK22040142
DID区間無し 運搬距離1.0km以下(0.5km超)

単第0 -0007 表
1
標準単価: 666.9500

m3 当り

代表機労材規格(積算地区)	構成比	単価(積算地区)	代表機労材規格(東京地区)	単価(東京地区)	備考
<賃>ダンプトラック 積載質量4t	23.40%		ダンプトラック [オンロード・ディーゼル] 4t積級		KTPC00055 KTPT00055
運転手(一般)	63.93%		運転手(一般)		RTPC00007 RTPT00007
軽油 パトロール給油,2~4KL積載車給油	12.67%		軽油1.2号パトロール給油		TTPC00013 TTPT00013
積算単価			積算単価		EP001
A=4 吹付法面とりこわし(モルタル) C=1 DID区間無し E=1 -(全ての費用)			B=1 機械積込 D=4 運搬距離1.0km以下(0.5km超)		

施工単価表

頁0 -0015

殻運搬
Co(無筋)構造物とりこわし
機械構成比: 43.25% 労務構成比: 42.18% 材料構成比: 14.57% 市場単価構成比: 0.00%
SPK22040142
DID区間無し 運搬距離1.6km以下
単第0 -0008 表
1
m3 当り
標準単価: 866.2100

代表機労材規格(積算地区)	構成比	単価(積算地区)	代表機労材規格(東京地区)	単価(東京地区)	備考
ダンプトラック[オンロード・ディーゼル] 10t積級 (タイヤ損耗費及び補修費(良好)を含む)	43.25%		ダンプトラック[オンロード・ディーゼル] 10t積級 (タイヤ損耗費及び補修費(良好)を含む)		MTPC00018T1 MTPT00018T1
運転手(一般)	42.18%		運転手(一般)		RTPC00007 RTPT00007
軽油 パトロール給油,2~4KL積載車給油	14.57%		軽油1.2号パトロール給油		TTPC00013 TTPT00013
積算単価			積算単価		EP001
A=1 Co(無筋)構造物とりこわし C=1 DID区間無し E=1 -(全ての費用)			B=1 機械積込 D=7 運搬距離1.6km以下		

モルタル吹付工

厚7cm

[規]250m²未滿

单第0 -0009 表

頁0 -0016

1

m2

当り

[illegible]

施 工 単 価 表

頁0 -0017

仮設防護柵工(単管)
設置期間 3ヶ月

H=2.0m

単第0 -0010 表

10

m 当り

名 称 ・ 規 格 な ど	数 量	単 位	単 価	金 額	備 考
単管足場賃貸料金 <単管類>丸パイプ(ドブめっき) 外径48.6mm×厚2.4mm×長1.0m	6,750	本・日			
単管足場賃貸料金(基本料) <単管類>丸パイプ(ドブめっき) 外径48.6mm×厚2.4mm×長1.0m	75	本			
<シート>ブルーシート 3.6×5.4,#2000	2	枚			
コンクリート型枠用合板-JAS品- 塗装品,厚12×幅900×長1800mm	3	枚			
土木一般世話役	0.49	人			
普通作業員	2.45	人			
雑材料	10	%			
諸雑費	1	式			
計	10	m			
小計	1	m			

工事数量総括表

頁0 -0018

	費目・工種明細など	規格 1 ・ 規格 2	単 位	数量（前回）	数量（今回）	備 考
本工事費						
山腹工			式		1	レベル 1
法切工			式		1	レベル 2
法切工			式		1	レベル 3
土砂法切			m3		70	レベル 4
残土処理工			式		1	レベル 3
残土処理			m3		70	レベル 4
法面工			式		1	レベル 2
吹付工			式		1	レベル 3
モルタル取壊し			m2		147	レベル 4
モルタル吹付			m2		212	レベル 4
堤名板			枚		1	レベル 4
仮設工			式		1	レベル 1
仮設工			式		1	レベル 2
防護施設工			式		1	レベル 3
防護柵			式		1	レベル 4
直接工事費						
共通仮設費率分額						

工事数量総括表

頁0 -0019

[illegible]

登録単価一覧表

頁0 -0020

[illegible]

[illegible][illegible]


土 工 数量計算書							
測 点	距 離	人力法切(C)			断面	平均	数量
		断面	平均	数量			
SECT 0.0		0.0					
SECT 1.8	1.8	0.8	0.40	0.7			
SECT 9.8	8.0	5.0	2.90	23.2			
SECT 13.4	3.6	3.0	4.00	14.4			
SECT 16.0	2.6	6.7	4.85	12.6			
SECT 20.0	4.0	0.5	3.60	14.4			
SECT 24.0	4.0	0.5	0.50	2.0			
				(m3)			(m2)
計	24.0			67.3			

土 工 数量計算書							
測 点	距 離	モルタル剥取(SL)			コンクリート撤去(Con)		
		断面	平均	数量	断面	平均	数量
SECT 0.0		10.9					
SECT 1.8	1.8	10.1	10.50	18.9	0.1		
SECT 9.8	8.0	10.7	10.40	83.2	0.1	0.10	0.8
SECT 13.4	3.6	8.2	9.45	34.0	0.1	0.10	0.4
SECT 16.0	2.6	0.0	4.10	10.7	0.1	0.10	0.3
SECT 20.0	4.0				0.1	0.10	0.4
SECT 24.0	4.0				0.1	0.10	0.4
				(m2)			(m3)
計	24.0			146.8			2.3

法面工 数量計算書							
測 点	距 離	モルタル吹付工(L)			断面	平均	数量
		断面	平均	数量			
SECT 0.0		10.9					
SECT 1.8	1.8	10.1	10.50	18.9			
SECT 9.8	8.0	10.6	10.35	82.8			
SECT 13.4	3.6	8.5	9.55	34.4			
SECT 16.0	2.6	11.7	10.12	26.3			
SECT 20.0	4.0	4.7	8.22	32.9			
SECT 24.0	4.0	3.4	4.05	16.2			
				(m2)			
計	24.0			211.5			


測 点	距 離				断面	平均	数量
		断面	平均	数量			
				(m2)			(m3)
計	0.0						

仮設参考図

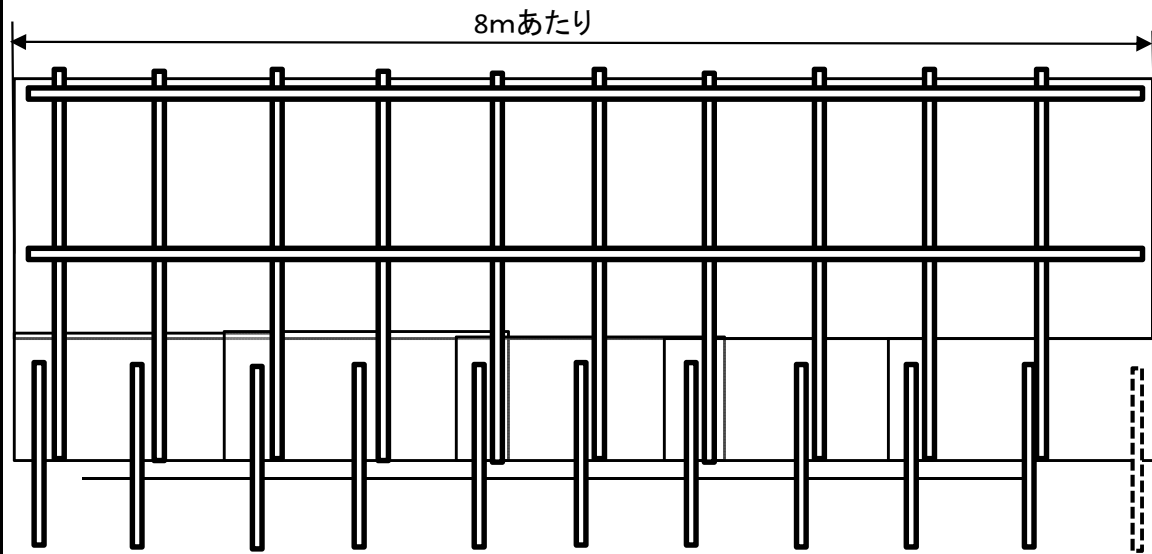


8mあたり	単管	1.0m	(10本)	⇒中古品減損として25%計上	2.5本
	コンパネ (無塗装)	1.8*0.9	(5枚)	⇒中古品減損として25%計上	1.25枚
	単管	3.0m (縦)	10本	⇒損料として10%計上	1本
		4.0m (横)	4本	⇒損料として10%計上	0.4本
	クランプ	直交	20個	⇒損料として10%計上	2個
		自在	20個	⇒損料として10%計上	2個
	ブルーシート	2m×8m			18m ²

縦断面図

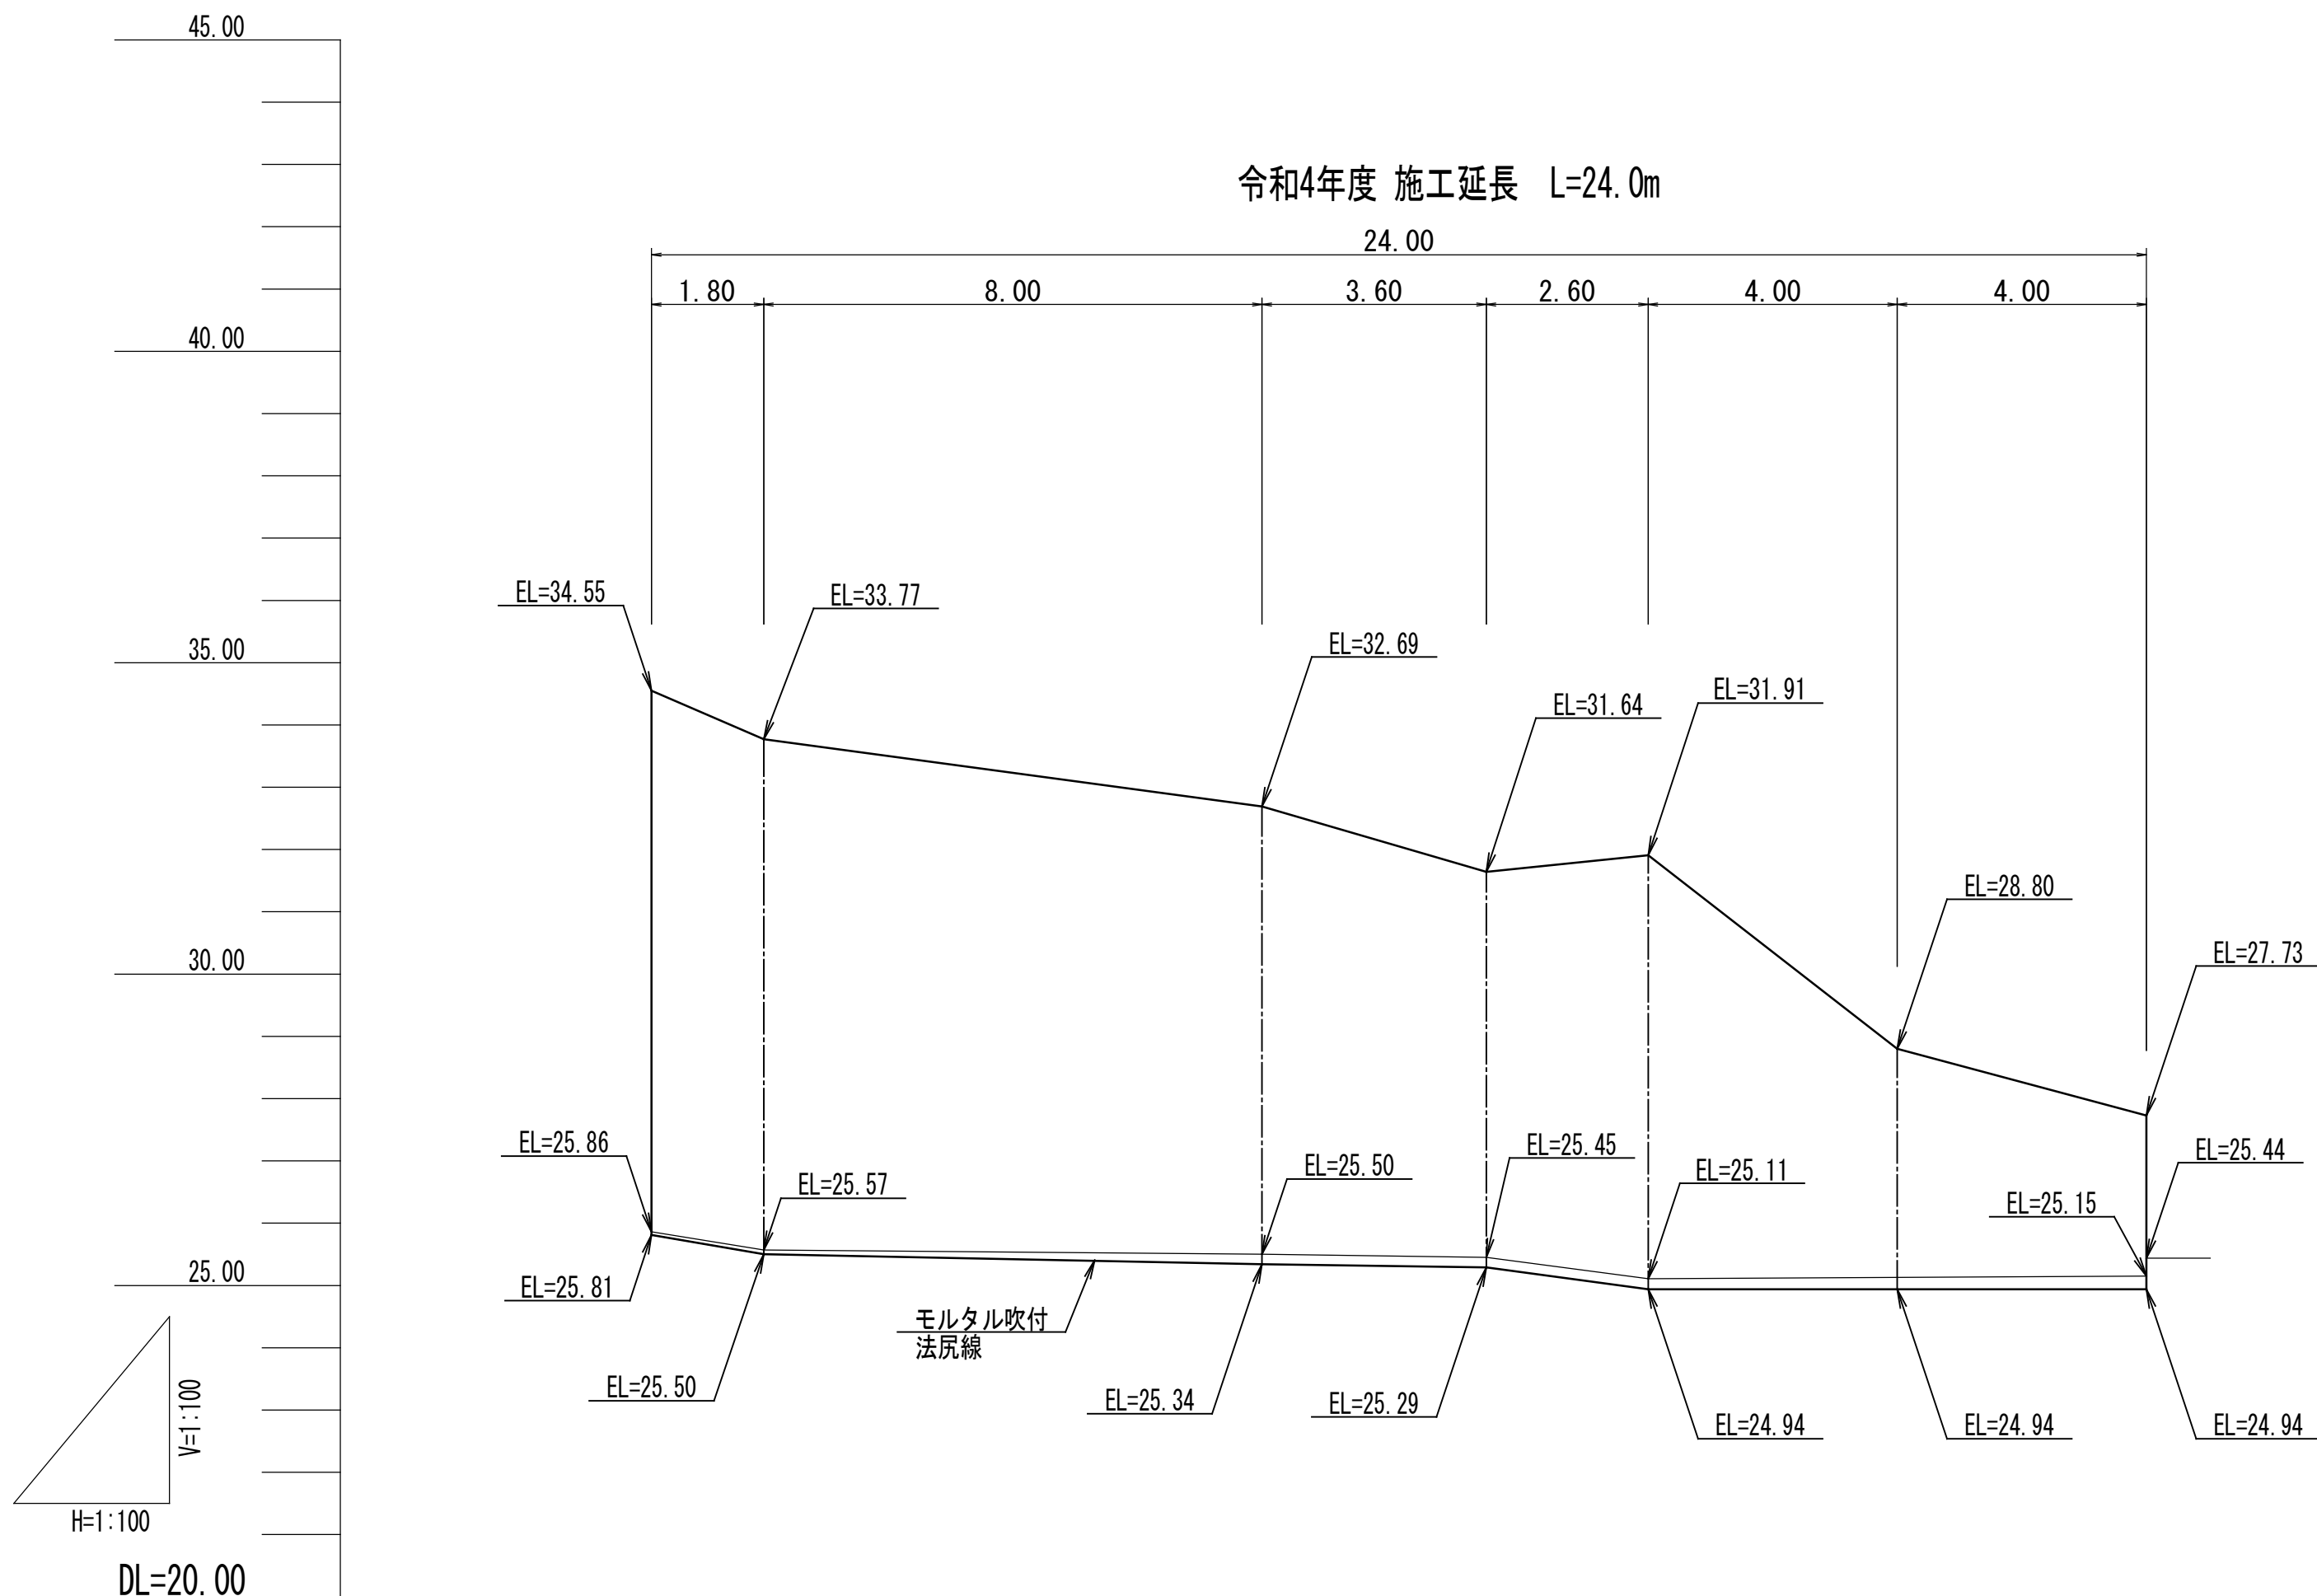

標準断面図

S=1:100

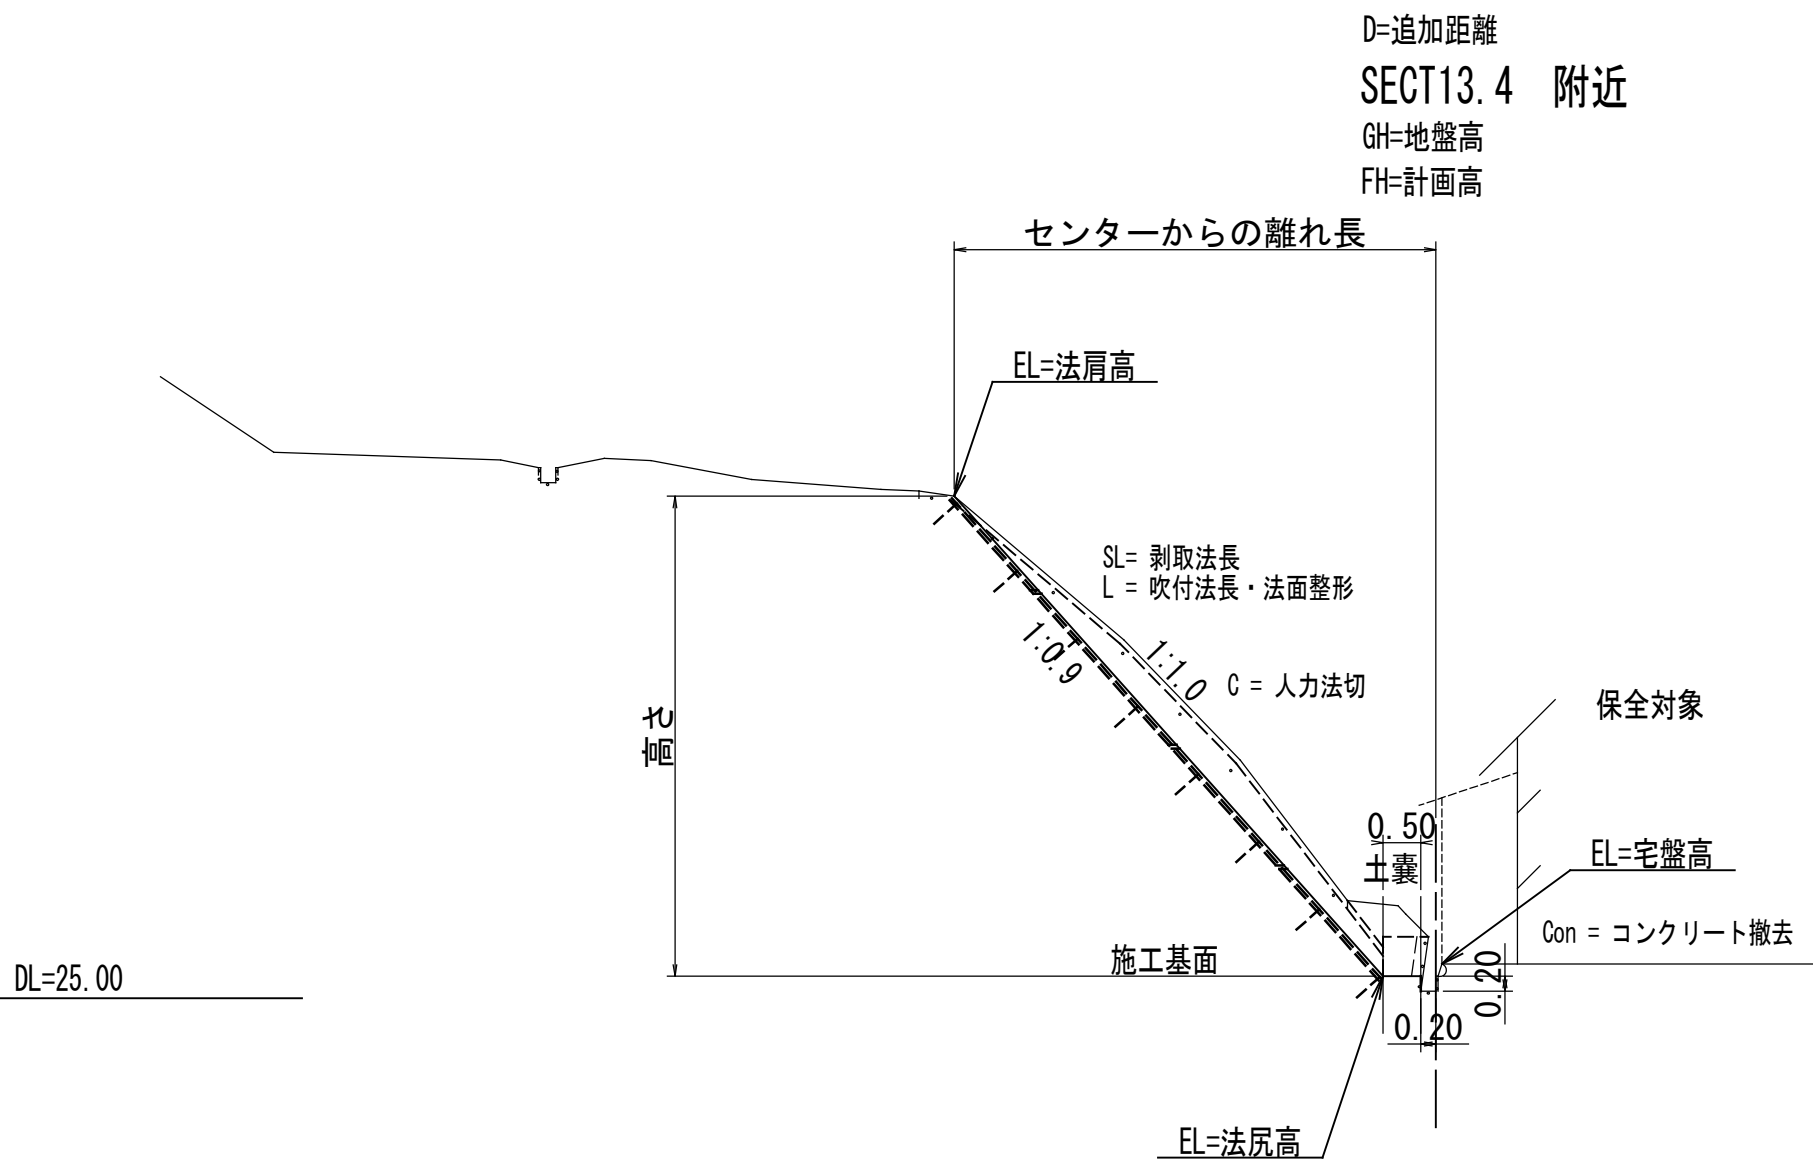

勾配図							
盛 土							
切 土							
計画高	25.81	25.50	25.34	25.29	24.94		24.94
地盤高	25.81	25.50	25.34	25.29	24.94		24.94
追加距離	0.000	1.800	9.800	13.400	16.000		24.000
区間距離	0.000	1.800	8.000	3.600	2.600		8.000
測 点	SECT 0.0	SECT 1.8	SECT 9.8	SECT 13.4	SECT 16.0	SECT 20.0	SECT 24.0

小規模崩壊対策事業 三原市小泉町(三-2)泉ハイツ			
図 面 の 名 称			図面番号
横断面図 縮尺 1 : 100			2 3
測 量	令和 年 月 日終了		
設 計			
製 原 図			
図 複 写			

位置図

