

仕 様 書

[illegible]

特記仕様書

第1章	総則	
	第1節	適用
		1 本特記仕様書は、小規模崩壊地復旧工事（上徳良）に適用する。
		2 本特記仕様書に記載のない事項については、次によるものとする。 ・土木工事共通仕様書（令和4年8月）広島県 ・その他関連規格類
	第2節	用地
		1 現場の復旧 原形復旧とする。
第2章	施工条件	
	第1節	資材
		1 植生マットについて 植生マットについては、市場単価に掲載されている分解型植生マットを使用することとし、事前に監督員の承諾を受けること。
	第2節	安全対策
		1 工事中の安全確保 建設機械施工安全技術指針は、国土交通省大臣官房技術調査課（令和3年3月）を参考とすること。
	第3節	建設副産物
		1 建設発生土（搬出）（建設発生土リサイクルプラント、建設発生土受入地又は建設発生土受入地（一時たい積）） 当該工事により発生する建設発生土は、公の関与する埋立地、建設発生土処分先一覧表に掲載されている建設発生土リサイクルプラント、建設発生土受入地又は建設発生土受入地（一時たい積）のいずれかに搬出するものとする。 また、搬出先として、運搬費と受入費（平日の受入費用）の合計が最も経済的になる建設発生土リサイクルプラント、建設発生土受入地又は建設発生土受入地（一時たい積）を見込んでいる。したがって、正当な理由がある場合を除き残土処分に要する費用（単価）は変更しない。 なお、工事発注後に明らかになったやむを得ない事情により、建設発生土処分先一覧表に掲載されている建設発生土リサイクルプラント、建設発生土受入地又は建設発生土受入地（一時たい積）への搬出が困難となった場合は、発注者と受注者が協議するものとする。
	第4節	その他
		1 既設道路を資材運搬、機械走行に使用する場合は、損傷しないように注意し、損傷させた場合は請負人の責任において現状どおり補修すること。
		2 重機械類で敷地内を必要以上に走行しないように注意すること。
		3 当該工事区域外の、宅地等への立ち入りを極力避け、立ち入り使用する場合は、請負者の責任において処理、修復するものとする。
		4 家屋等を破損しないように、十分注意して施工し、請負者の責任において修復するものとする。
		5 工事が完了したら後片付けは、入念に行うこと。

- 6 法定外の労災保険 の付保
- 1 本工事において、受注者は法定外の労災保険に付さなければならない。

2 受注者は、建設工事請負契約約款第54条（火災保険等）に基づき、法定外の労災保険の契約締結したときは、その証券又なこれに代わるものを速やかに監督職員に提示しなければならない。

3 法定外の労災保険は、政府の労働災害補償保険とは別に上乗せ給付等を行うことを目的とするものであり、（公財）建設業福祉共済団、（一社）建設業労災互助会、全日本火災共済協同組合連合会、（一社）全国労働保険事務組合連合会又は保険会社との間で、労働者災害補償保険法に基づいて契約を締結しているものとする。

第3章 設計金額

第1節 排出ガス対策型建設機械の使用促進

土木工事共通仕様書（令和4年8月）広島県『1-1-1-31 環境対策』で使用を義務付けている排出ガス対策型建設機械においては、排出ガス対策型（第2次基準値）以上の建設機械の使用に努めること。
なお、使用する排出ガス対策型建設機械について、基準値による設計変更は行わない。

第4章 その他

- 第1節 本特記仕様書及び設計図書に明示していない事項または、その内容に疑義が生じた場合は、監督員の指示を受けること。
- 第2節 事業名、施工年度、施工主体などを明示した銘板(200×150×10mm)について、文字等について承諾を受けて製作し、施工箇所に設置すること。

(参考)

小規模崩壊地復旧事業

(小原地区)

令和4年度

三 原 市

施工 (有)〇〇建設

工事数量総括表

頁0 -0001


費目・工種明細など		規格 1 ・ 規格 2	単 位	数量 (前回)	数量 (今回)	備 考
本工事費						
山腹工			式		1	レベル 1
治山土工			式		1	レベル 2
掘削工			式		1	レベル 3
土砂掘削			m3		1	レベル 4
法切工			式		1	レベル 2
法切工			式		1	レベル 3
土砂法切			m3		27	レベル 4
残土処理工			式		1	レベル 3
現場内運搬			m3		28	レベル 4
現場外運搬			m3		28	レベル 4
法面工			式		1	レベル 2
植生工			式		1	レベル 3
植生ネット			m2		98.3	レベル 4
名板工			式		1	レベル 3
堤名板			枚		1	レベル 4
仮設工			式		1	レベル 3
防護施設工		設置期間 3ヶ月	m		8	レベル 4

工事数量総括表

頁0 -0002

費目・工種明細など		規格 1 ・ 規格 2	単 位	数量 (前回)	数量 (今回)	備 考
暗渠工			式		1	レベル 2
暗渠工			式		1	レベル 3
プレキャストパイプ			m		8	レベル 4
直接工事費						
準備費						
準備費			式		1	レベル 2
準備費			式		1	レベル 3
準備費			式		1	レベル 4
共通仮設費率分額						
共通仮設費計						
(純工事費)						
現場管理費						
(工事原価)						
一般管理費率分						
一般管理費計						
** 工事価格計 **						
** 消費税相当額計 **						
** 請負工事費計 **						


平面図 S=1/200

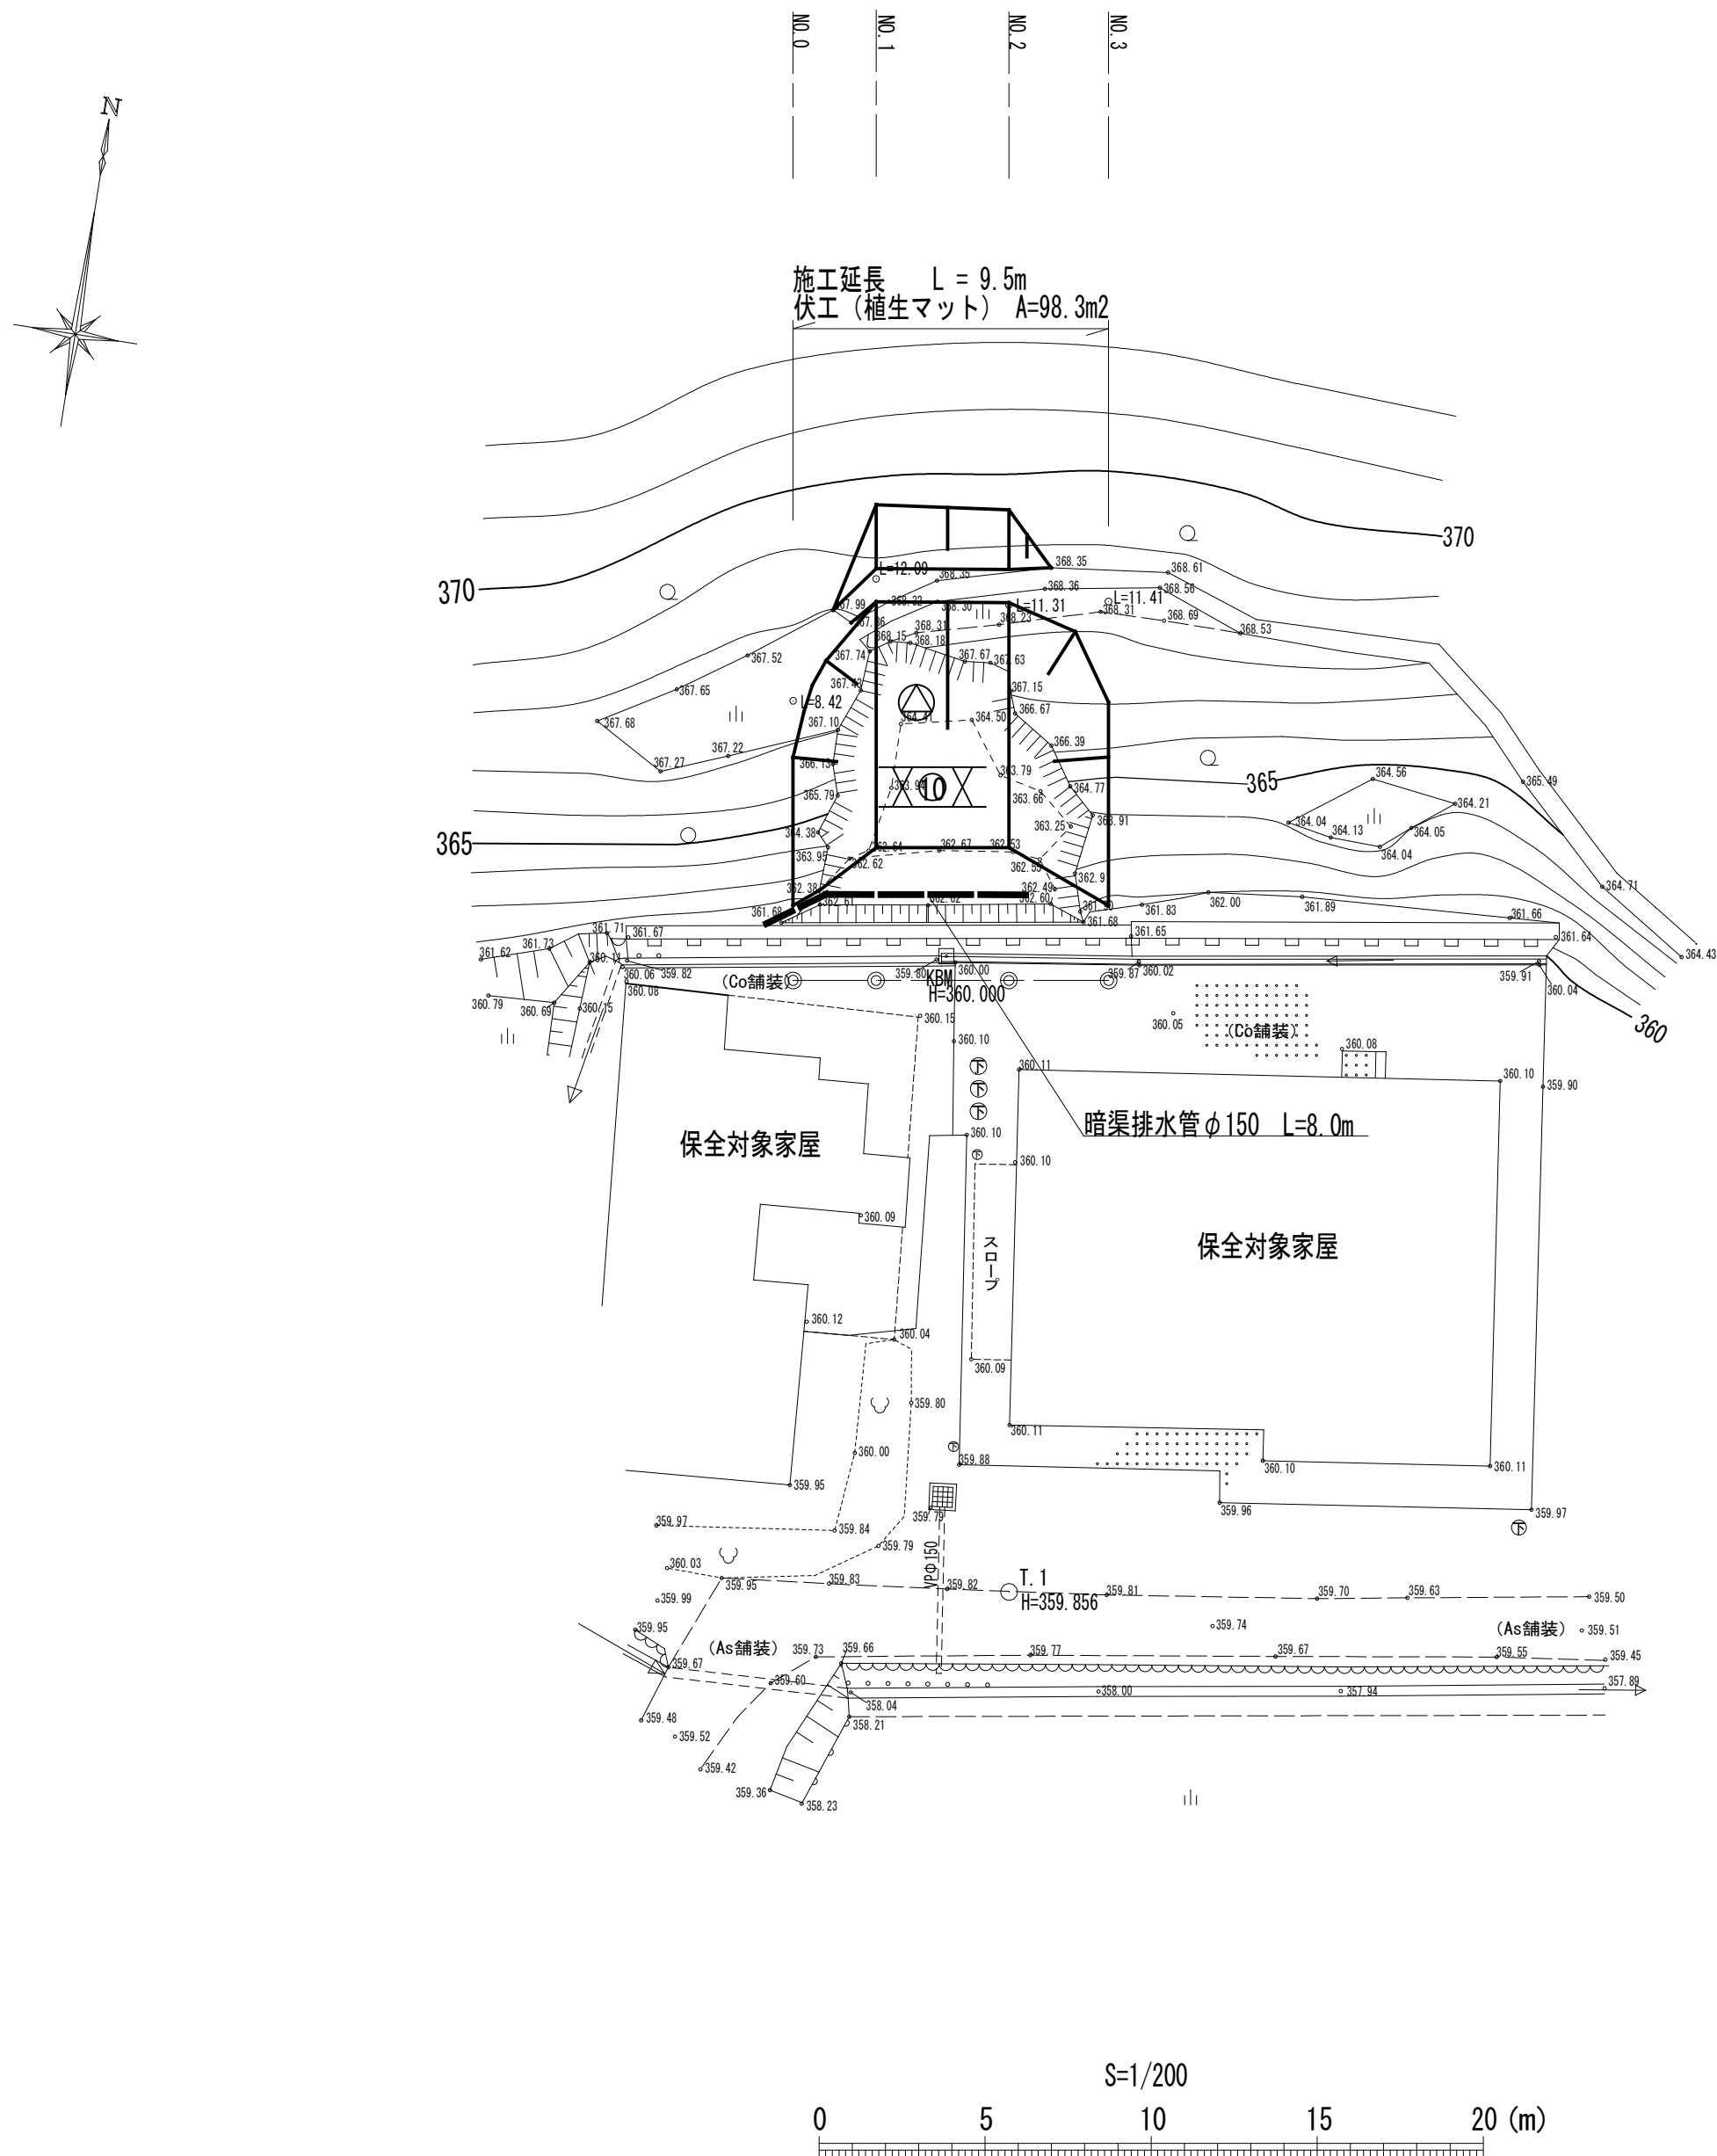

凡 例	
	法切工
	伏工 (植生マット)

			全 4 葉 中 1 番		
年 度		令和 4 年度			
事 業 名		小規模崩壊地復旧		事業	
施 工 地		広島県三原市大和町上徳良			
				(上徳良)	
名 称		平 面 図			
図面番号		1－ 1 縮 尺		1/200	
施工主体		三 原 市			
課 長		課長補佐		係 長 設計者	
受託会社		(一社) 広島県森林協会			
主任技術者		設計		製図 測量	

横断面図

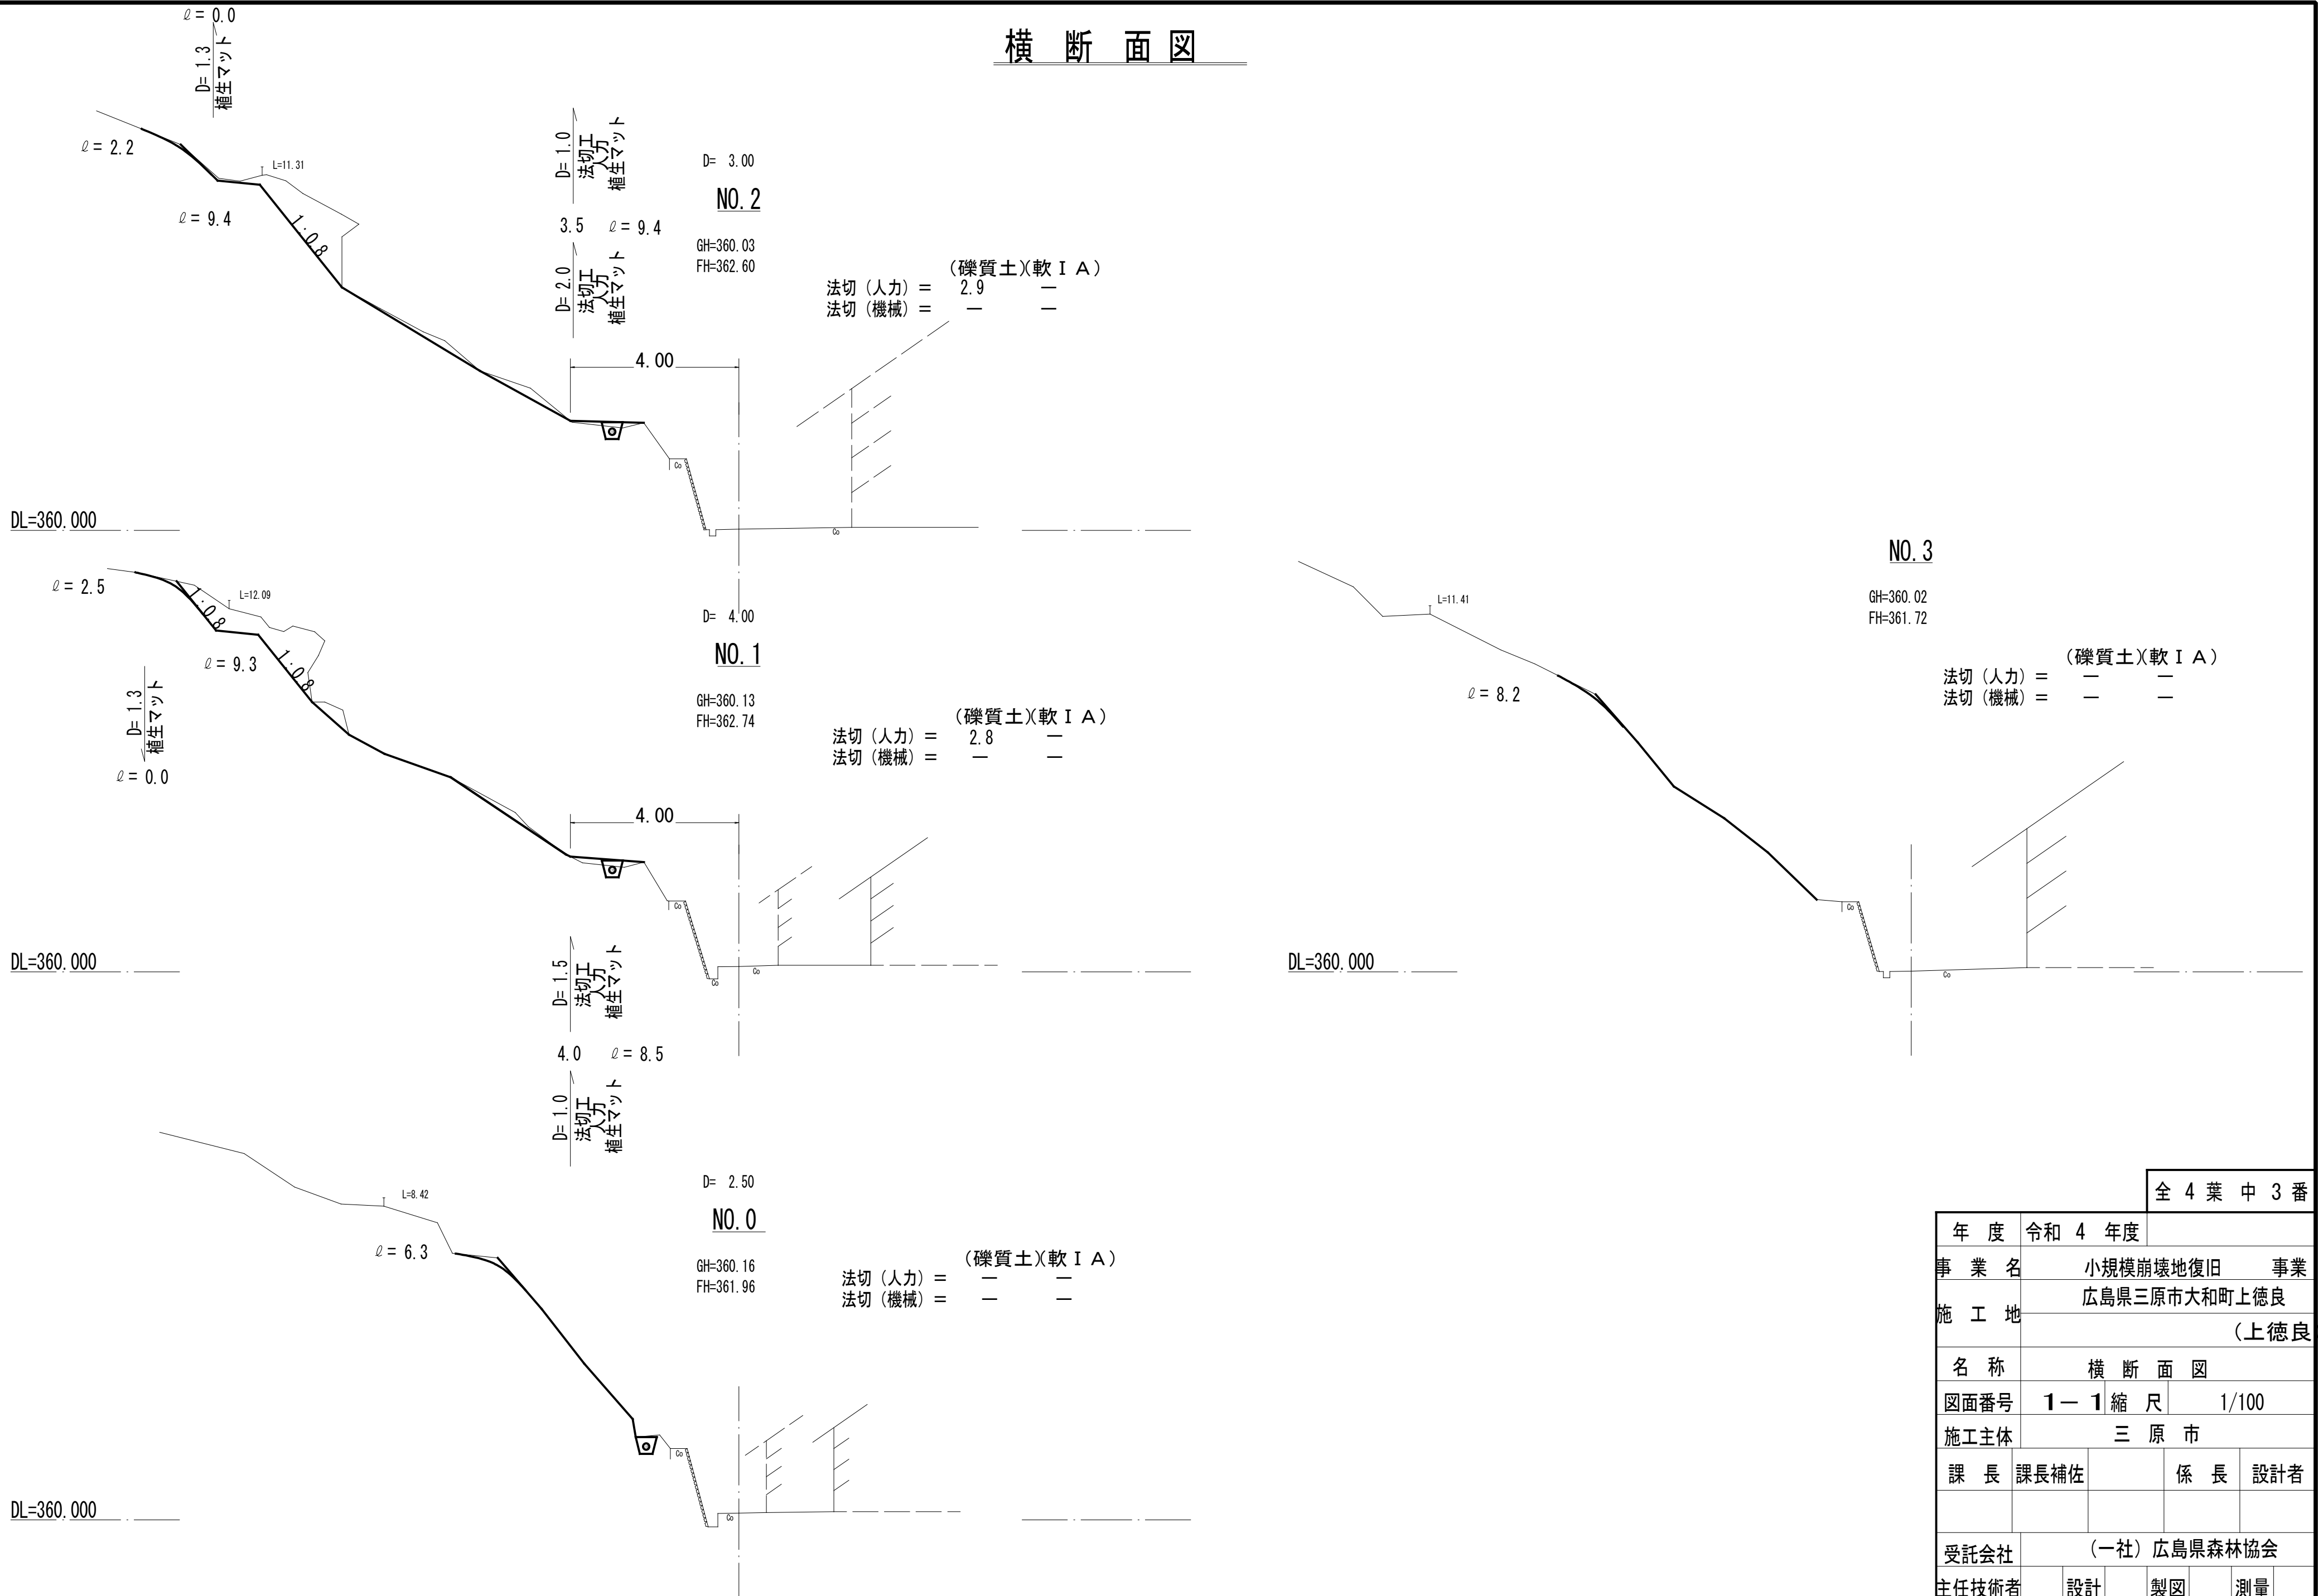

			全 4 葉 中 3 番		
年 度		令和 4 年度			
事 業 名		小規模崩壊地復旧		事業	
施 工 地		広島県三原市大和町上徳良			
		(上徳良)			
名 称		横 断 面 図			
図面番号		1－1 縮 尺		1/100	
施工主体		三 原 市			
課 長		課長補佐		係 長 設計者	
受託会社		(一社) 広島県森林協会			
主任技術者		設計		製図 測量	

参 考 資 料

— 小規模崩壊地復旧工事（上徳良） —

総括情報表

変更回数 適用単価地区 単価適用日	0 59 三原市 00-04. 11. 01 (0)	
諸経費体系	B 公共 (R01. 06～)	
	当世代	前世代
工種区分 復興補正区分 施工地域・工事場所区分 週休補正区分 緊急工事補正区分 積雪寒冷地補正 前払率 (%) 契約保証費区分 工事費端数区分	03 治山・地すべり工事 00 補正なし 00 補正なし 00 補正なし 00 通常工事 00 補正なし 40 03 補正しない 01 千円未満切捨て	

本工事費

内訳表

費目・工種・施工名称など		数	量	単	位	単	価	金	額	備	考
本工事費											
山腹工										レベル 1	
		1			式						
治山土工										レベル 2	
		1			式						
掘削工										レベル 3	
		1			式						
土砂掘削										レベル 4	
		1			m3						
床掘り 土砂 現場制約あり										00	
		1			m3					単第0 -0001 表	
法切工										レベル 2	
		1			式						
法切工										レベル 3	
		1			式						
土砂法切										レベル 4	
		27			m3						

本工事費

内訳表

頁0 -0003

費目・工種・施工名称など	数	量	単 位	単 価	金 額	備 考
のり切工（人力）						00
	27		m3			単第0 -0002 表
残土処理工						レベル 3
	1		式			
現場内運搬						レベル 4
	28		m3			
積込（ルーズ） 土砂 小規模（標準以外）	28		m3			00
材料運搬（小型不整地運搬車 0.5 t 積） 礫質土 機械積込別途 運搬距離30m	28		m3			単第0 -0003 表
	28		m3			00
現場外運搬						単第0 -0004 表
	28		m3			レベル 4
積込（ルーズ） 土砂 小規模（標準以外）	28		m3			00
	28		m3			単第0 -0003 表
土砂等運搬 小規模 土砂（岩塊・玉石混り土含む） DID区間無し 距離5.5km以下（4.5km超）	28		m3			00
	28		m3			単第0 -0005 表
※処分費等（直接工事費計上分）※ 「処分費等」の取扱いによる						

本工事費

内訳表

費目・工種・施工名称など		数	量	単	位	単	価	金	額	備	考
法面工	投棄料									00	
		28		m3							
植生工		1		式						レベル 2	
植生工		1		式						レベル 3	
植生工	植生ネット									レベル 4	
		98.3		m2							
名板工	植生マット工									00	
	[規]500m2未満	98.3		m2							
名板工										単第0 -0006 表	
										レベル 3	
堤名板		1		式							
林道名板 (A型・アルミ軽合金)		1		枚						レベル 4	
仮設工	2 0 0 × 1 5 0 × 1 0 mm									00	
		1		枚							
仮設工										レベル 3	
		1		式							

本工事費

内訳表

費目・工種・施工名称など		数	量	単	位	単	価	金	額	備	考
防護施設工 設置期間 3ヶ月										レベル 4	
		8		m							
仮設防護柵工(単管) 設置期間 3ヶ月 H=2.0m										00	
		8		m						単第0 -0007 表	
暗渠工										レベル 2	
		1		式							
暗渠工										レベル 3	
		1		式							
プレキャストパイプ										レベル 4	
		8		m							
暗渠排水管 据付 波状管及び網状管 50～150mm シングル 合成樹脂排水材 呼び径150mm										00	
		8		m						単第0 -0008 表	
直接工事費											
準備費											
準備費										レベル 2	
		1		式							

本工事費

内訳表

頁0 -0006

費目・工種・施工名称など	数	量	単 位	単 価	金 額	備 考
準備費						レベル 3
	1		式			
準備費						レベル 4
	1		式			
伐木・伐竹(複合) 伐木(密)(50本/100m2以上) 除根作業無し 人力施工	90		m2			00
伐採木運搬 2t級 路面状況：良好	5		m3			単第0 -0009 表 00
※処分費等（直接工事費計上分）※ 「処分費等」の取扱いによる						単第0 -0010 表
投棄料 伐採木	5		m3			00
共通仮設費率 分額						
共通仮設費計						
(純工事費)						

本工事費

内訳表

頁0 -0007

	費目・工種・施工名称など	数 量	単 位	単 価	金 額	備 考
現場管理費						
(工事原価)						
一般管理费率分						
一般管理費計						
工事価格計						
消費税相当額計						
請負工事費計						

施工単価表

頁0 -0008

床掘り

SPK22040015

單第0 -0001 表

1

m3 当り

土砂 現場制約あり

機械構成比:	0.00%	勞務構成比:	100.00%	材料構成比:	0.00%	市場單價構成比:	0.00%
--------	-------	--------	---------	--------	-------	----------	-------

標準単価： 9,072.0000

[illegible]

のり切工（人力）

頁0 -0009

10 m3 当り

[illegible]

施工単価表

頁0 -0010

積込(ルーズ)
土砂
機械構成比: 22.76% 労務構成比: 69.45% 材料構成比: 7.79% 市場単価構成比: 0.00%

SPK22040007
小規模(標準以外)

単第0 -0003 表
1
標準単価: 1,611.8000
m3 当り

代表機労材規格(積算地区)	構成比	単価(積算地区)	代表機労材規格(東京地区)	単価(東京地区)	備考
小型バックホウ(クローラ型) 標準型・排2 山積0.13/平積0.10m3	22.76%		小型バックホウ(クローラ型) 標準型・排2 山積0.13/平積0.10m3		MTPC00077 MTPT00077
運転手(特殊)	69.45%		運転手(特殊)		RTPC00006 RTPT00006
軽油 パトロール給油, 2〜4KL積載車給油	7.79%		軽油1.2号パトロール給油		TTPC00013 TTPT00013
積算単価			積算単価		EP001
A=1 土砂			B=5 小規模(標準以外)		

施 工 単 価 表

頁0 -0011

材料運搬（小型不整地運搬車0.5 t 積）

単第0 -0004 表

名 称 ・ 規 格 な ど		数 量	単 位	単 価	金 額	備 考
軽油 パトロール給油, 2～4KL積載車給油		0.80	L			
特殊作業員		0.14	人			
小型不整地運搬車 クローラ型 油圧ダンプ式 0.5 t 積		0.14	日			1/6.9
1 時間当り運転経費			時間			
1 m3当り			m3			
諸雑費		1	式			
小計		1	m3			
A=2 クローラ式0.5 t 積 C=30 運搬距離 (m) E=4 旋回角 180°				B=3 礫質土 D=5 機械積込 (0.10 m3)		

施工単価表

頁0 -0012

土砂等運搬

SPK22040002

単第0 -0005 表

1

m3

当り

小規模 土砂(岩塊・玉石混り土含む)

DID区間無し 距離5.5km以下(4.5km超)

機械構成比: 19.63%

労務構成比: 71.11%

材料構成比: 9.26%

市場単価構成比: 0.00%

標準単価: 3,140.6000

代表機労材規格(積算地区)	構成比	単価(積算地区)	代表機労材規格(東京地区)	単価(東京地区)	備考
ダンプトラック[オンロード・ディーゼル] 2t積級 (タイヤ損耗費及び補修費(良好)を含む)	19.63%		ダンプトラック[オンロード・ディーゼル] 2t積級 (タイヤ損耗費及び補修費(良好)を含む)		MTPC00016T1 MTPT00016T1
運転手(一般)	71.11%		運転手(一般)		RTPC00007 RTPT00007
軽油 パトロール給油, 2〜4KL積載車給油	9.26%		軽油1.2号パトロール給油		TTPC00013 TTPT00013
積算単価			積算単価		EP001
A=2 小規模 C=1 土砂(岩塊・玉石混り土含む) F=27 距離5.5km以下(4.5km超)			B=6 バックホウ山積0.13m3(平積0.1m3) D=1 DID区間無し		

植生マット工
[規]500m2未満

頁0 -0013

1	m2	当り
---	----	----

[illegible]

施 工 単 価 表

頁0 -0014

仮設防護柵工(単管)

単第0 -0007 表

設置期間 3ヶ月

H=2.0m

10

m

当り

名 称 ・ 規 格 な ど	数 量	単 位	単 価	金 額	備 考
単管足場賃貸料金 ＜単管類＞丸パイプ(ドブめっき) 外径48.6mm×厚2.4mm×長1.0m	6,750	本・日			
単管足場賃貸料金(基本料) ＜単管類＞丸パイプ(ドブめっき) 外径48.6mm×厚2.4mm×長1.0m	75	本			
＜シート＞ブルーシート 3.6×5.4, #2000	2	枚			
コンクリート型枠用合板-JAS品- 塗装品, 厚12×幅900×長1800mm	3	枚			
土木一般世話役	0.49	人			
普通作業員	2.45	人			
雑材料	10	%			
諸雑費	1	式			
計	10	m			
小計	1	m			

施工単価表

頁0 -0015

暗渠排水管

据付 波状管及び網状管 50～150mm

機械構成比：0.00%

SPK22040084

シングル 合成樹脂排水材 呼び径150mm

労務構成比：22.54%

材料構成比：77.46%

市場単価構成比：0.00%

単第0 -0008 表

1

m

当り

標準単価：705.0100

代表機労材規格(積算地区)	構成比	単価(積算地区)	代表機労材規格(東京地区)	単価(東京地区)	備考
普通作業員	15.31%		普通作業員		RTPC00002 RTPT00002
土木一般世話役	7.23%		土木一般世話役		RTPC00009 RTPT00009
合成樹脂排水材(高密度ポリエチレン管) ＜シングル構造＞内面波状管(有孔・無孔) 呼び径150mm	77.46%		暗渠排水管 波状管 呼び径75mm 高密度ポリエチレン管(シングル構造)		TTPCD0270 TTPT00190
積算単価			積算単価		E9999
A=1 据付 C=1 50～150mm F=1 継手材料費要 I=1 -(全ての費用)			B=2 波状管及び網状管 D=32 シングル 合成樹脂排水材 呼び径150mm G=1 -		

施工単価表

頁0 -0016

伐木・伐竹(複合)
伐木(密)(50本/100m2以上)
機械構成比：0.00%

SPK22040178
除根作業無し 人力施工
労務構成比：100.00%

材料構成比：0.00%

市場単価構成比：0.00%

単第0 -0009 表
1
標準単価：200.1300

m2 当り

代表機労材規格(積算地区)	構成比	単価(積算地区)	代表機労材規格(東京地区)	単価(東京地区)	備考
特殊作業員	40.74%		特殊作業員		RTPC00001 RTPT00001
普通作業員	27.30%		普通作業員		RTPC00002 RTPT00002
土木一般世話役	22.68%		土木一般世話役		RTPC00009 RTPT00009
軽作業員	4.52%		軽作業員		RTPC00011 RTPT00011
その他(労務)			その他(労務)		ER009
積算単価			積算単価		EP001
A=3 C=2 伐木(密)(50本/100m2以上) 人力施工			B=2 D=1 除根作業無し -(全ての費用)		

施工単価表

頁0 -0017

伐採木運搬

2t級 路面狀況：良好

单第0 -0010 表

10

m3

当り

[illegible]

施 工 単 価 表

頁0 -0018

ダンプトラック運転

オンロード・ディーゼル・2 t 積級

単第0 -0011 表

1

時間 当り

名 称 ・ 規 格 な ど	数 量	単 位	単 価	金 額	備 考
軽油 パトロール給油, 2～4KL積載車給油	3.80	L			
運転手(一般)	0.17	人			
ダンプトラック オンロード・ディーゼル 2t積級	1	時間			
タイヤ損耗費 ダンプトラック 2 t (良)	1	時間			
諸雑費	1	式			
小計	1	時間			
A=1 オンロード・ディーゼル・2 t 積級 C=1			B=1 路面状況：良好 D=0 労務単価の夜間等割増率		

工事数量総括表

頁0 -0019

費目・工種明細など		規格 1 ・ 規格 2	単 位	数量 (前回)	数量 (今回)	備 考
本工事費						
山腹工			式		1	レベル 1
治山土工			式		1	レベル 2
掘削工			式		1	レベル 3
土砂掘削			m3		1	レベル 4
法切工			式		1	レベル 2
法切工			式		1	レベル 3
土砂法切			m3		27	レベル 4
残土処理工			式		1	レベル 3
現場内運搬			m3		28	レベル 4
現場外運搬			m3		28	レベル 4
法面工			式		1	レベル 2
植生工			式		1	レベル 3
植生ネット			m2		98.3	レベル 4
名板工			式		1	レベル 3
堤名板			枚		1	レベル 4
仮設工			式		1	レベル 3
防護施設工		設置期間 3ヶ月	m		8	レベル 4

工事数量総括表

頁0 -0020

費目・工種明細など		規格 1 ・ 規格 2	単 位	数量 (前回)	数量 (今回)	備 考
暗渠工			式		1	レベル 2
暗渠工			式		1	レベル 3
プレキャストパイプ			m		8	レベル 4
直接工事費						
準備費						
準備費			式		1	レベル 2
準備費			式		1	レベル 3
準備費			式		1	レベル 4
共通仮設費率分額						
共通仮設費計						
(純工事費)						
現場管理費						
(工事原価)						
一般管理費率分						
一般管理費計						
** 工事価格計 **						
** 消費税相当額計 **						
** 請負工事費計 **						

登録単価一覧表

頁0 -0021

[illegible]

三原市大和町上徳良（上徳良）

数量総括表


レベル1	レベル2	レベル3	レベル4			数量	単位	備 考
山腹工	治山土工							
		作業土工						
			床掘	人力	礫質土	1	m3	
		残土処理工						土量配分表より
			礫質土			28	m3	
	法切工							
		法切工						
			法切	人力	礫質土	27	m3	
	法面工							
		植生工						
			伏工	植生マット		98.3	m2	85.8 + 12.5
			銘板工	堤名板	D型250×200×10	1	枚	
	暗渠工							
		暗渠工						
			暗渠排水管	ポリエチレン	有孔管 φ 150	8.0	m	
仮設工	仮設工							
		防護施設工						
			仮設防護柵	H=2.0	単管	8.0	m	

三原市大和町上徳良（上徳良）

数量総括表

レベル1	レベル2	レベル3	レベル4			数量	単位	備 考
準備工	準備工							
		準備費	伐採			90.0	m3	
			運搬			5.0	m3	
			処分			5.0	m3	

土 量 配 分 表

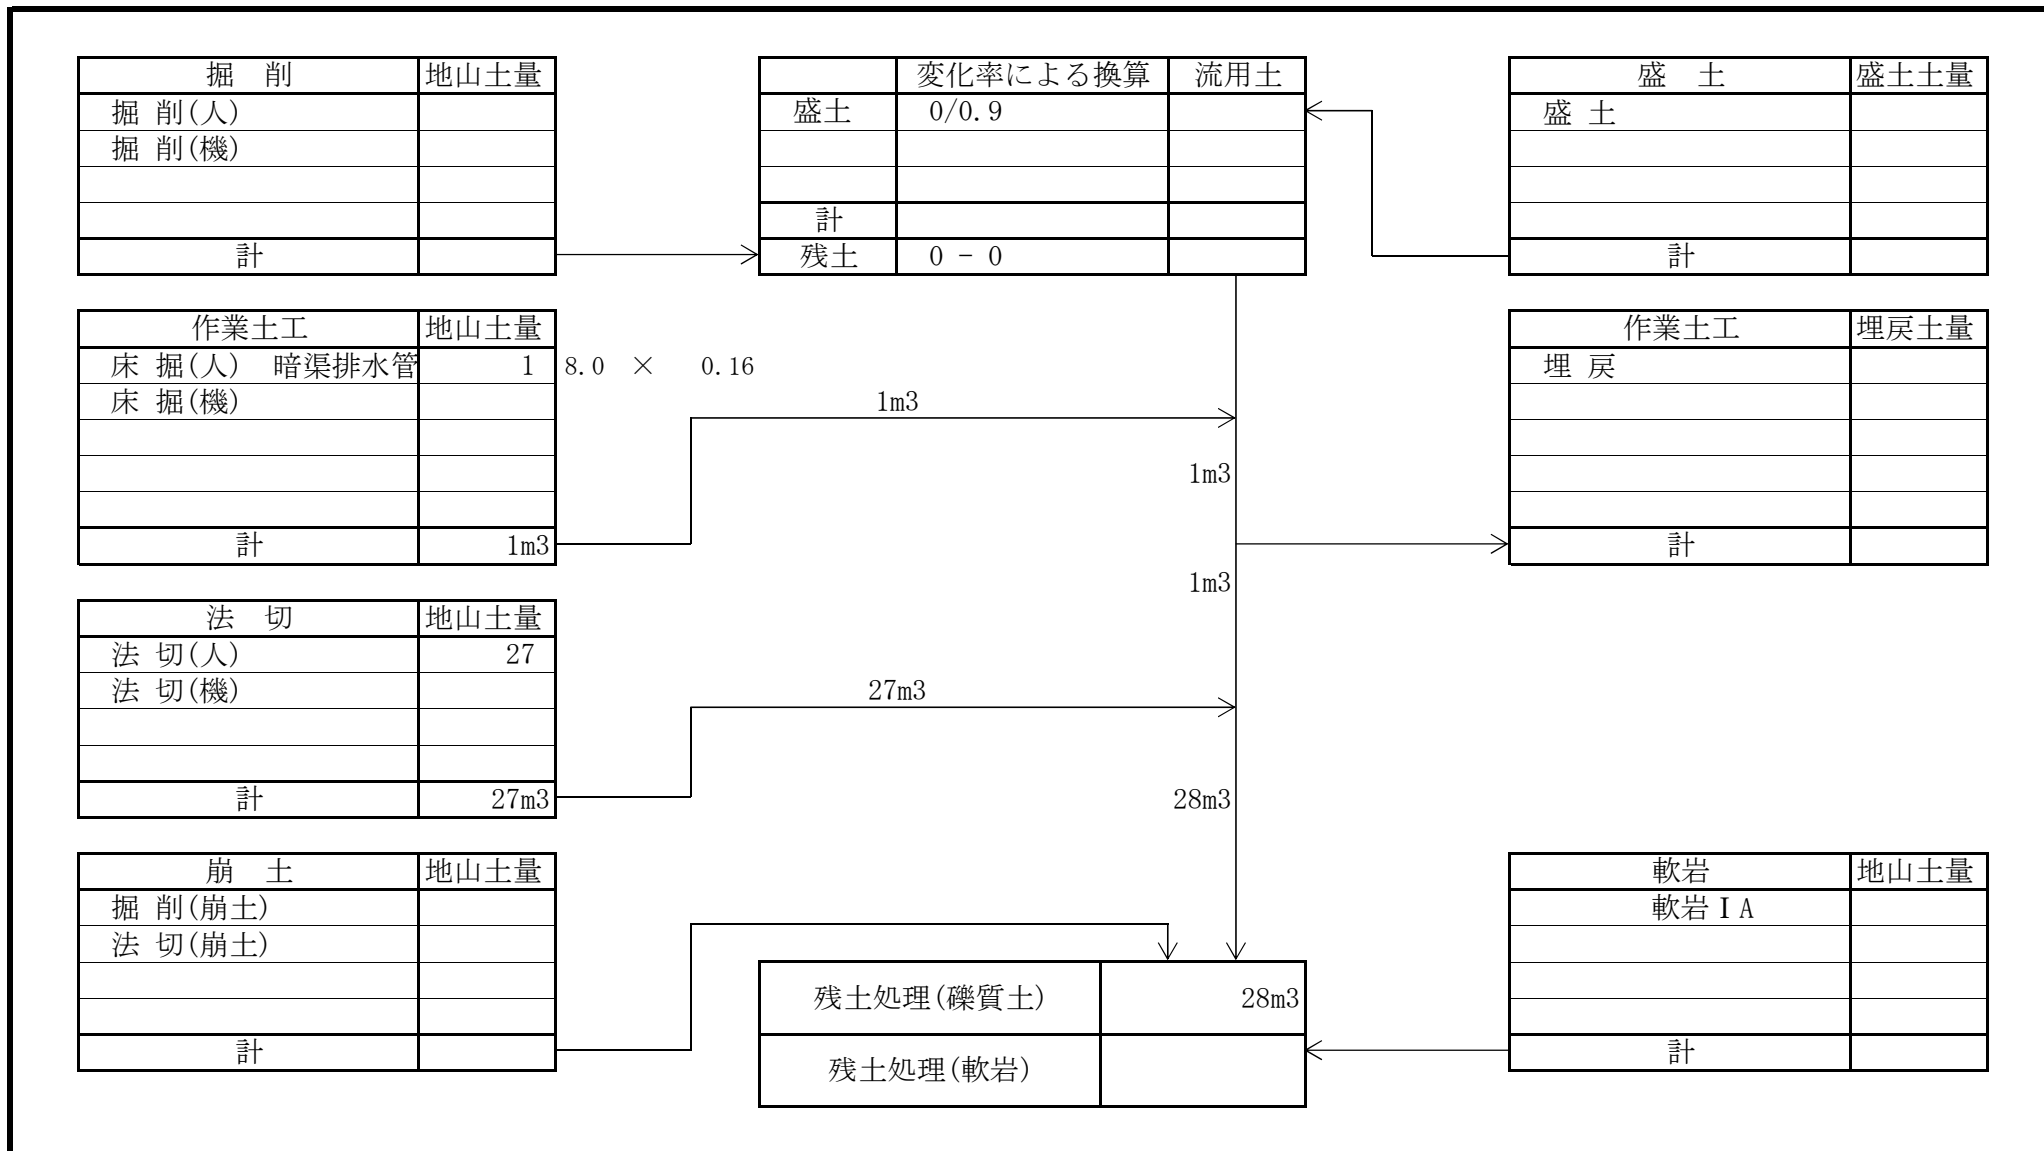

三原市大和町上徳良（上徳良）

法切工 数量計算表

測点名	距離 (m)	法 切 人力・礫質土				法 切 人力・軟岩 I A				埋 戻			
		修正距離	断面	平均	体積	修正距離	断面	平均	体積	修正距離	断面	平均	体積
		(m)	(m2)	(m2)	(m3)	(m)	(m2)	(m2)	(m3)	(m)	(m2)	(m2)	(m3)
No. 0			0.0										
	1.0	1.0	4.0	2.00	2.0								
No. 1	1.5	1.5	2.8	3.40	5.1								
No. 2	4.0	4.0	2.9	2.85	11.4								
	2.0	2.0	3.5	3.20	6.4								
No. 3	1.0	1.0	0.0	1.75	1.8								
合計	9.5				26.7								
設計数量					27								

三原市大和町上徳良（上徳良）


各種数量計算表

測点名	距離 (m)	暗渠排水管 φ 150mm		仮設工 仮設防護柵		集水枥							
		延長	小計	延長	小計		箇所						
		(m)	(m)	(m)	(m)		(個)						
No. 0			1.0										
No. 1	2.5		2.5		2.5								
No. 2	4.0		4.0		2.5								
No. 3	3.0		0.5		3.0								
合計	9.5		8.0		8.0								
設計数量			8.0		8.0								

縦断面図

H・S=1:100


V・S=1:100

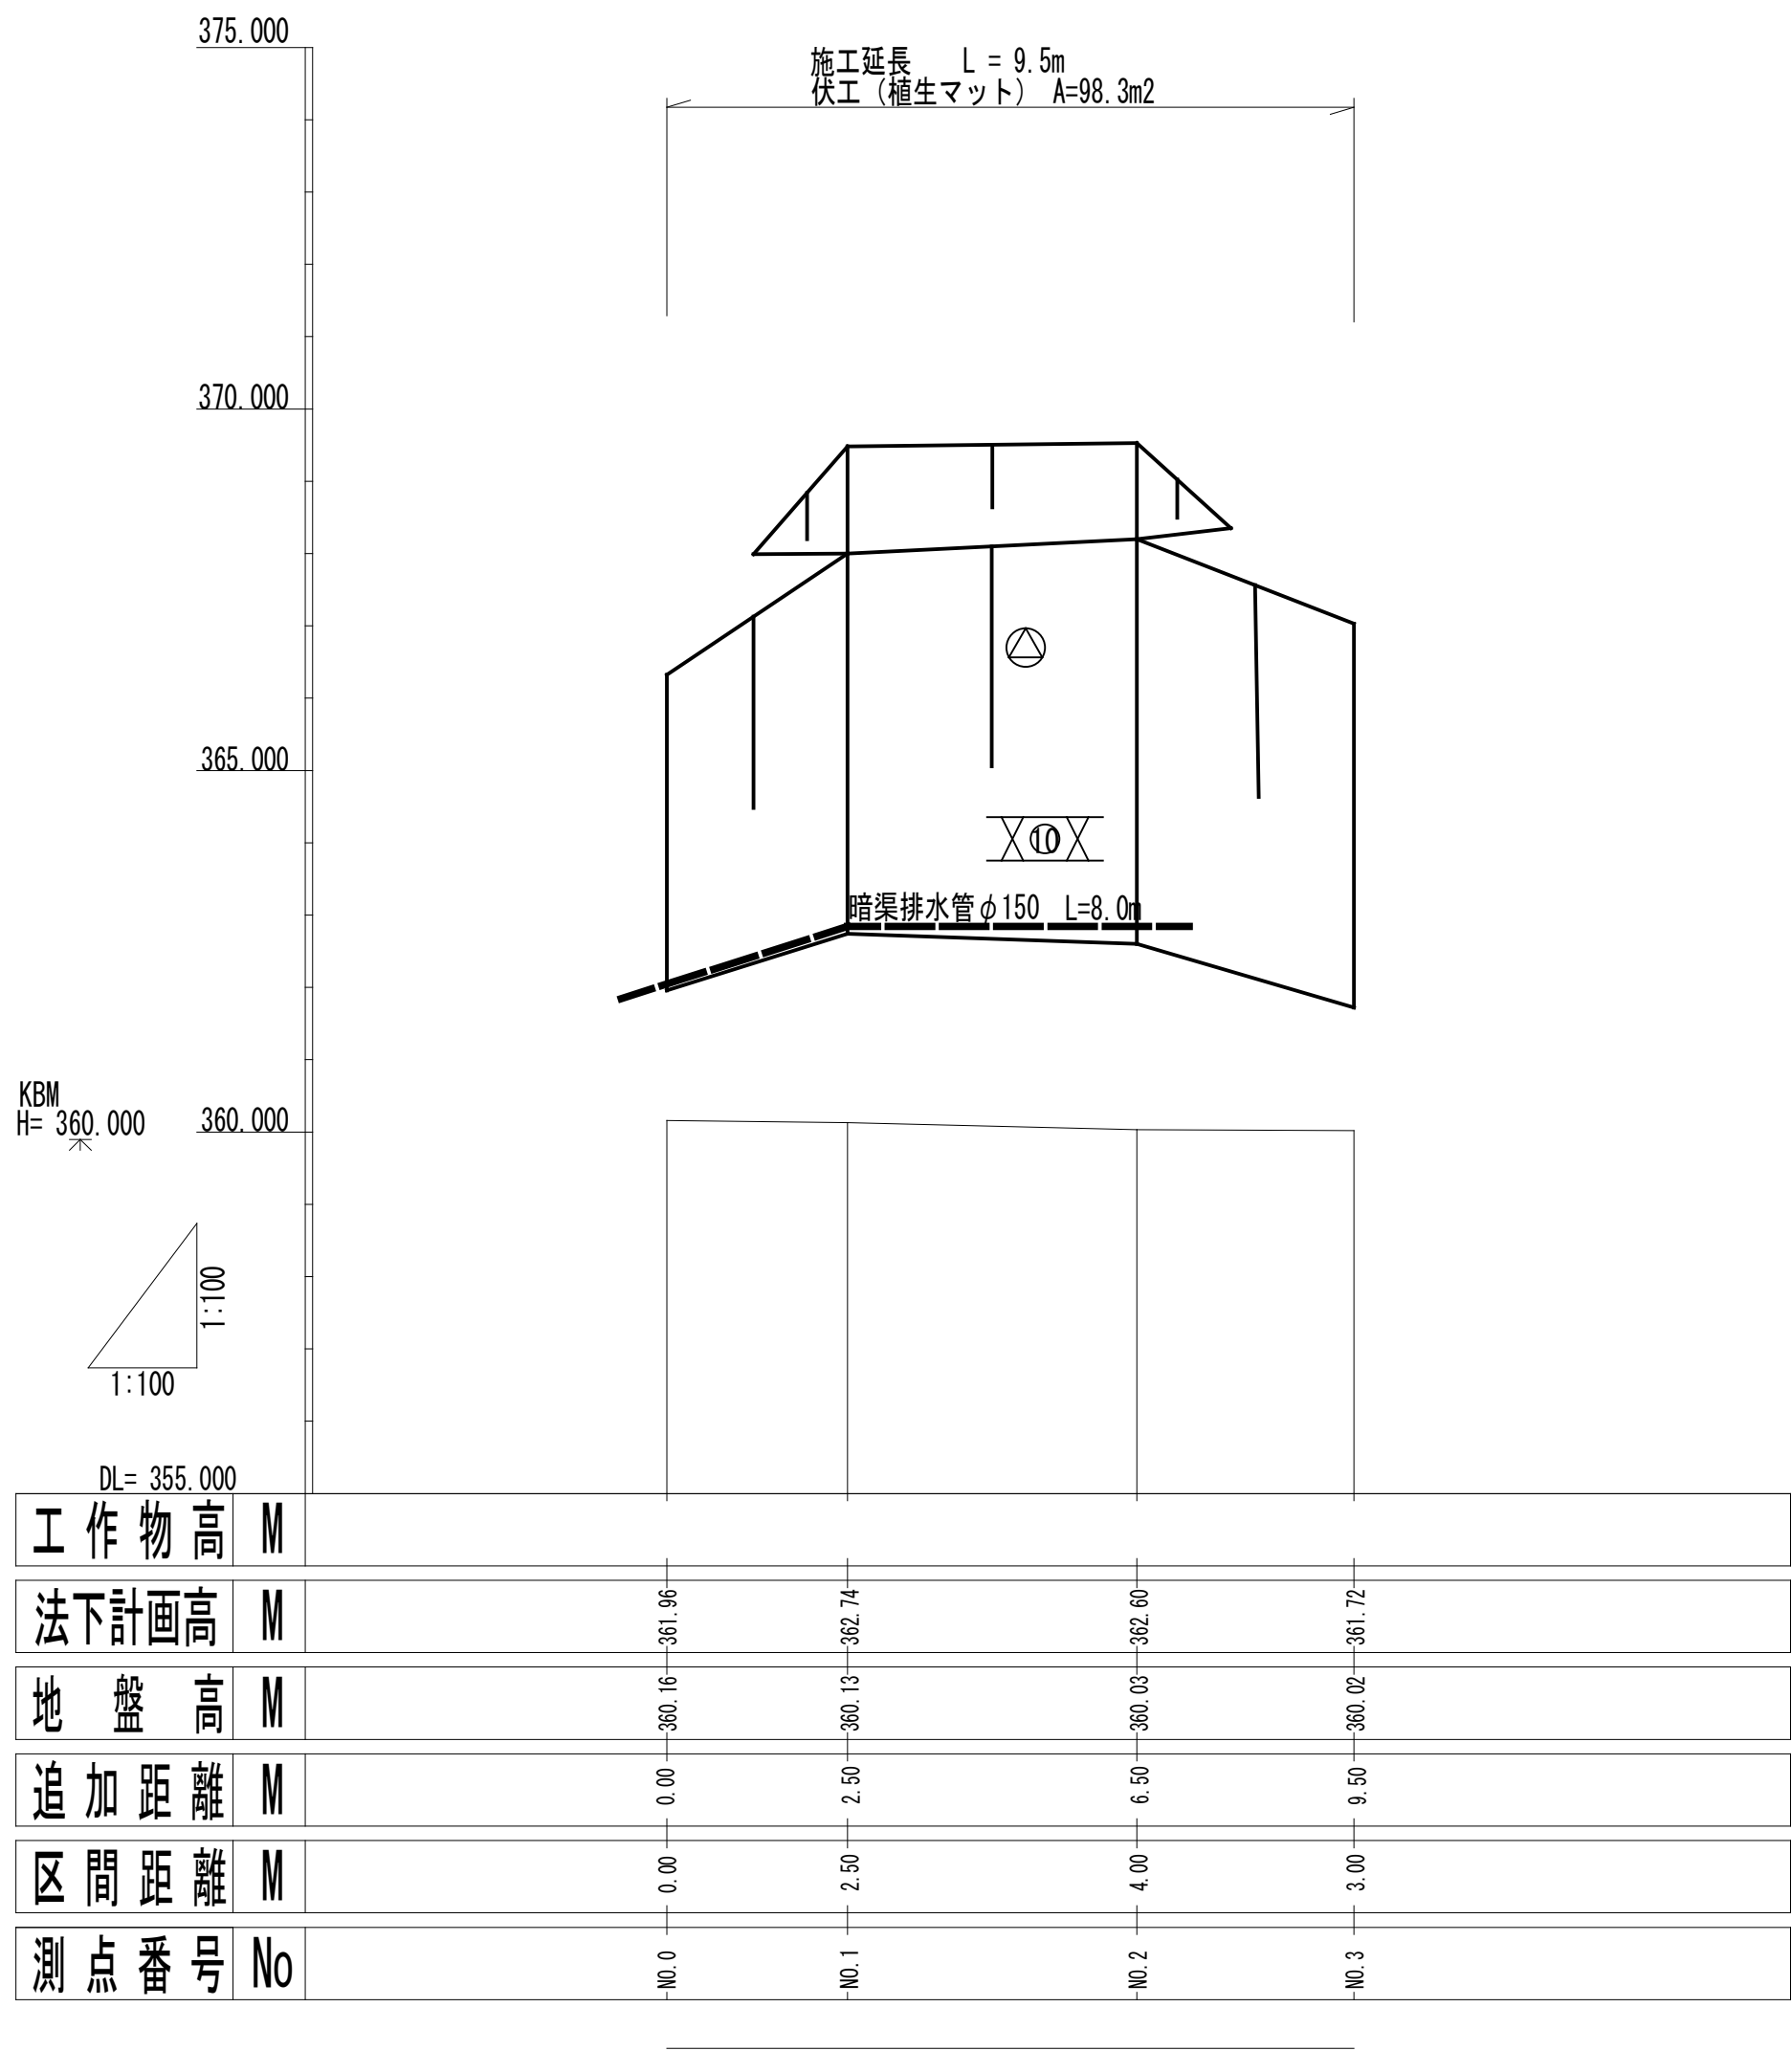


全 4 葉 中 2 番

年 度	令和 4 年度				
事 業 名	小規模崩壊地復旧 事業				
施 工 地	広島県三原市大和町上徳良				
	(上徳良)				
名 称	縦 断 面 図				
図面番号	1－ 1		縮 尺	図 示	
施工主体	三 原 市				
課 長	課長補佐			係 長	設計者
受託会社	(一社) 広島県森林協会				
主任技術者	設計		製図	測量	

標準断面図 S=1/100

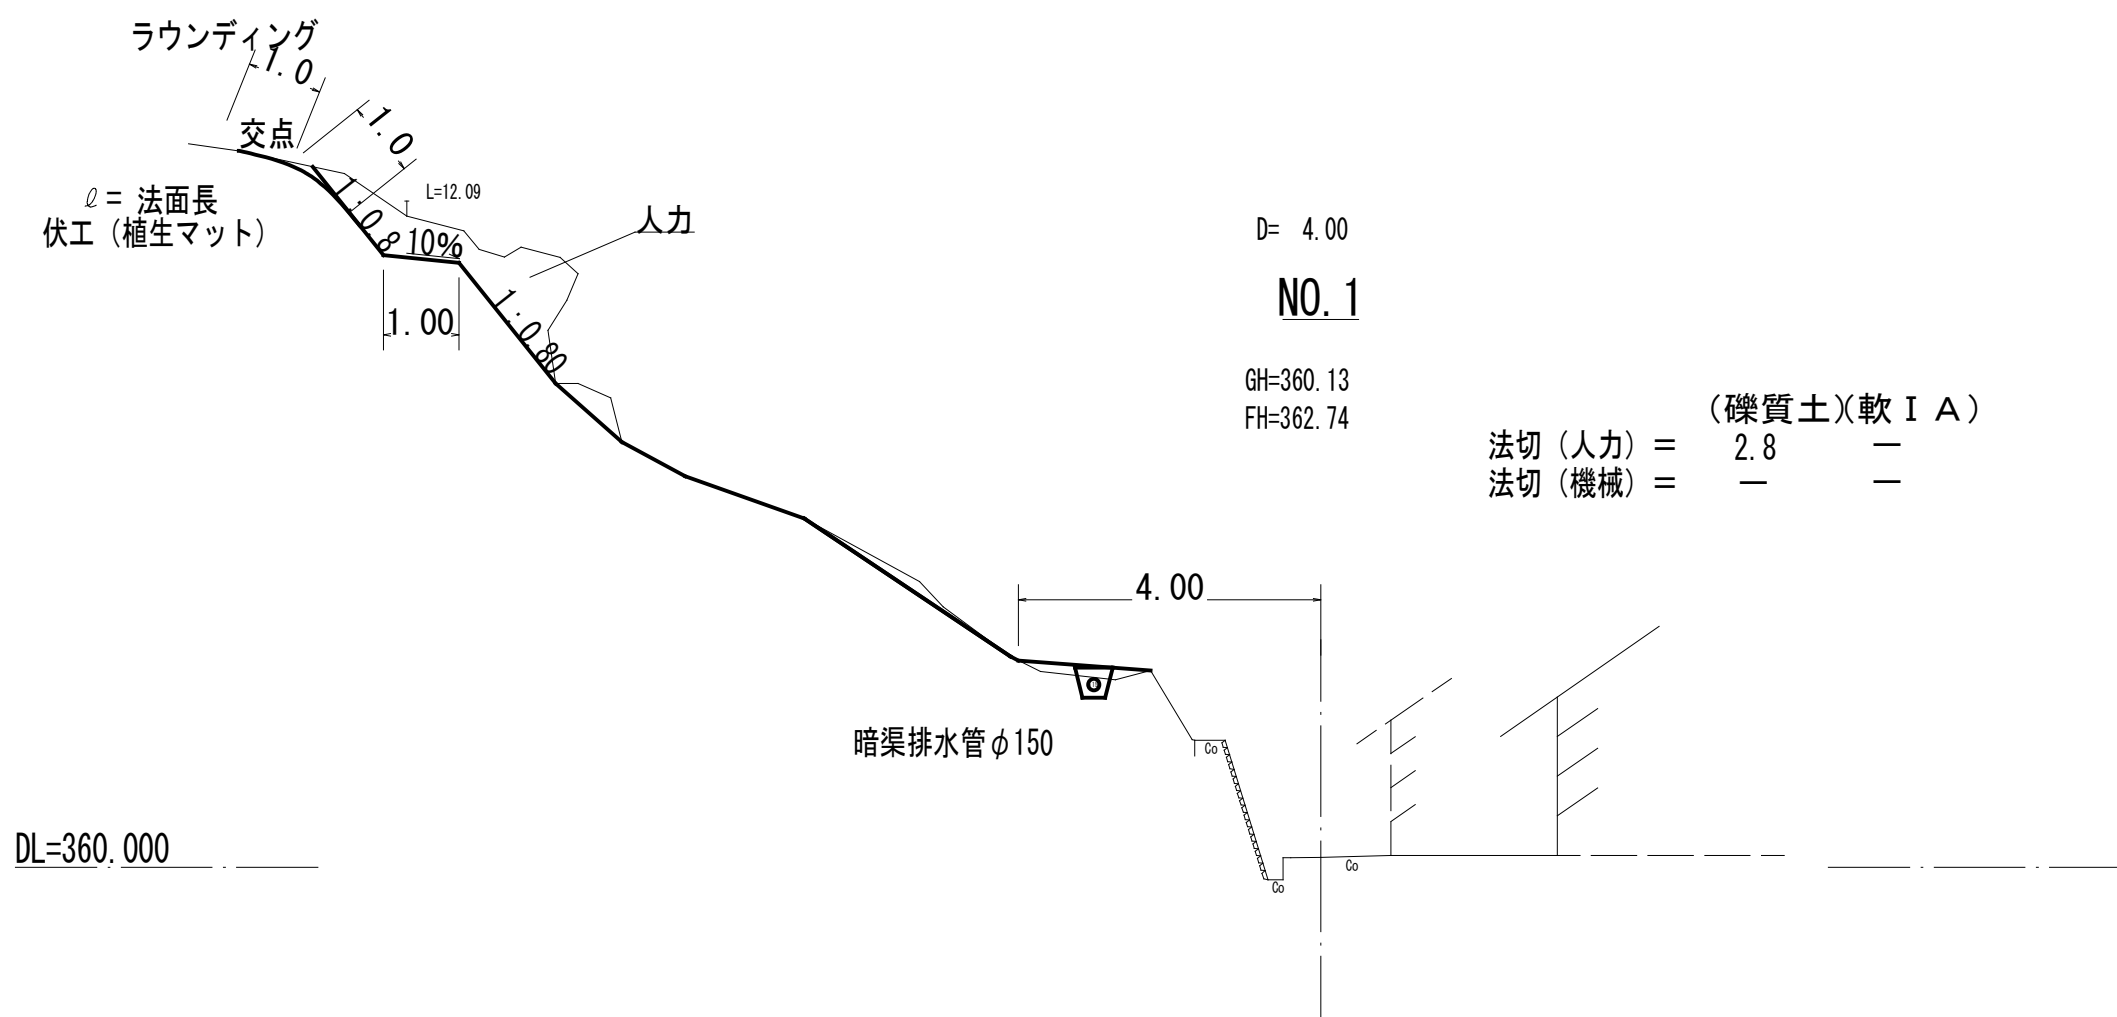

暗渠工 S=1/20

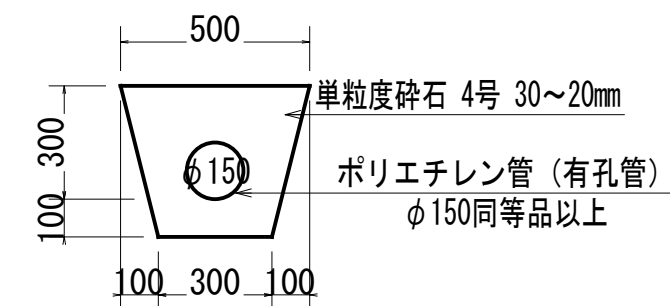


10m当たり	
有孔管	2.50本
フィルター材	1.42 m3
床掘	1.60 m3
基面整正	3.00 m2

仮設工 $S=1/50$

单管

参考図

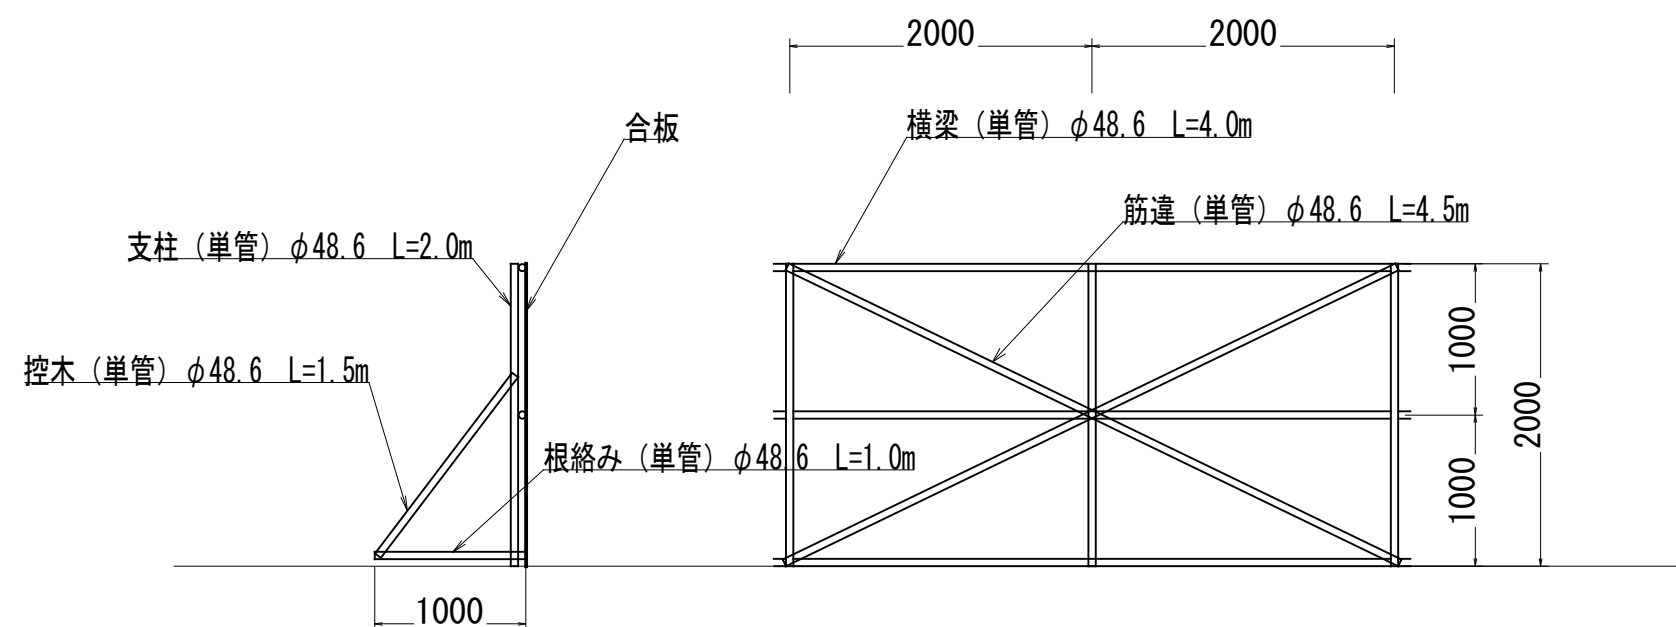

全 4 葉 中 4 番

年 度	令和 4 年度			
事 業 名	小規模崩壊地復旧 事業			
施 工 地	広島県三原市大和町上徳良 (上徳良)			
名 称	構 造 図			
図面番号	1— 1	縮 尺	図 示	
施工主体	三 原 市			
課 長	課長補佐		係 長	設計者
受託会社	(一社) 広島県森林協会			
主任技術者	設計		製図	測量

位置図

The figure is a topographic map of the Fukuoka region, specifically the area around Fukuoka City and the surrounding mountains. The map shows various geographical features, including rivers, roads, and mountain ranges. A red circle marks the location of the 'Shikun' (施工箇所), which is labeled with a black arrow pointing to it. Another red circle marks the location of 'Shikun 4411' (施工箇所 上徳良4411), also labeled with a black arrow. The map includes a scale bar and a north arrow. The title '位置図' (Location Map) is written in the top left corner.

施工箇所

施工箇所
上徳良4411

The figure is a topographic map of the Fukuoka area, showing the location of the 'Shikun' (施工箇所) and the 'Shikun' (施工箇所) on the 'Shikun' (上徳良4411). The map includes labels for various locations such as 'Fukuoka' (福岡), 'Yamaguchi' (山口), and 'Shikun' (施工箇所). A red circle highlights the 'Shikun' (施工箇所) on the 'Shikun' (上徳良4411). A black arrow points from the 'Shikun' (施工箇所) to the 'Shikun' (施工箇所) on the 'Shikun' (上徳良4411). The map also shows the 'Shikun' (施工箇所) on the 'Shikun' (上徳良4411) and the 'Shikun' (施工箇所) on the 'Shikun' (上徳良4411).

The figure is a topographic map of the Fukuoka area, showing the location of the 'Shikun' (施工箇所) and the 'Shikun' (施工箇所) on the 'Shikun' (上徳良4411). The map includes labels for various locations such as 'Fukuoka' (福岡), 'Yamaguchi' (山口), and 'Shikun' (施工箇所). A red circle highlights the 'Shikun' (施工箇所) on the 'Shikun' (上徳良4411). A black arrow points from the 'Shikun' (施工箇所) to the 'Shikun' (施工箇所) on the 'Shikun' (上徳良4411). The map also shows the 'Shikun' (施工箇所) on the 'Shikun' (上徳良4411) and the 'Shikun' (施工箇所) on the 'Shikun' (上徳良4411).