
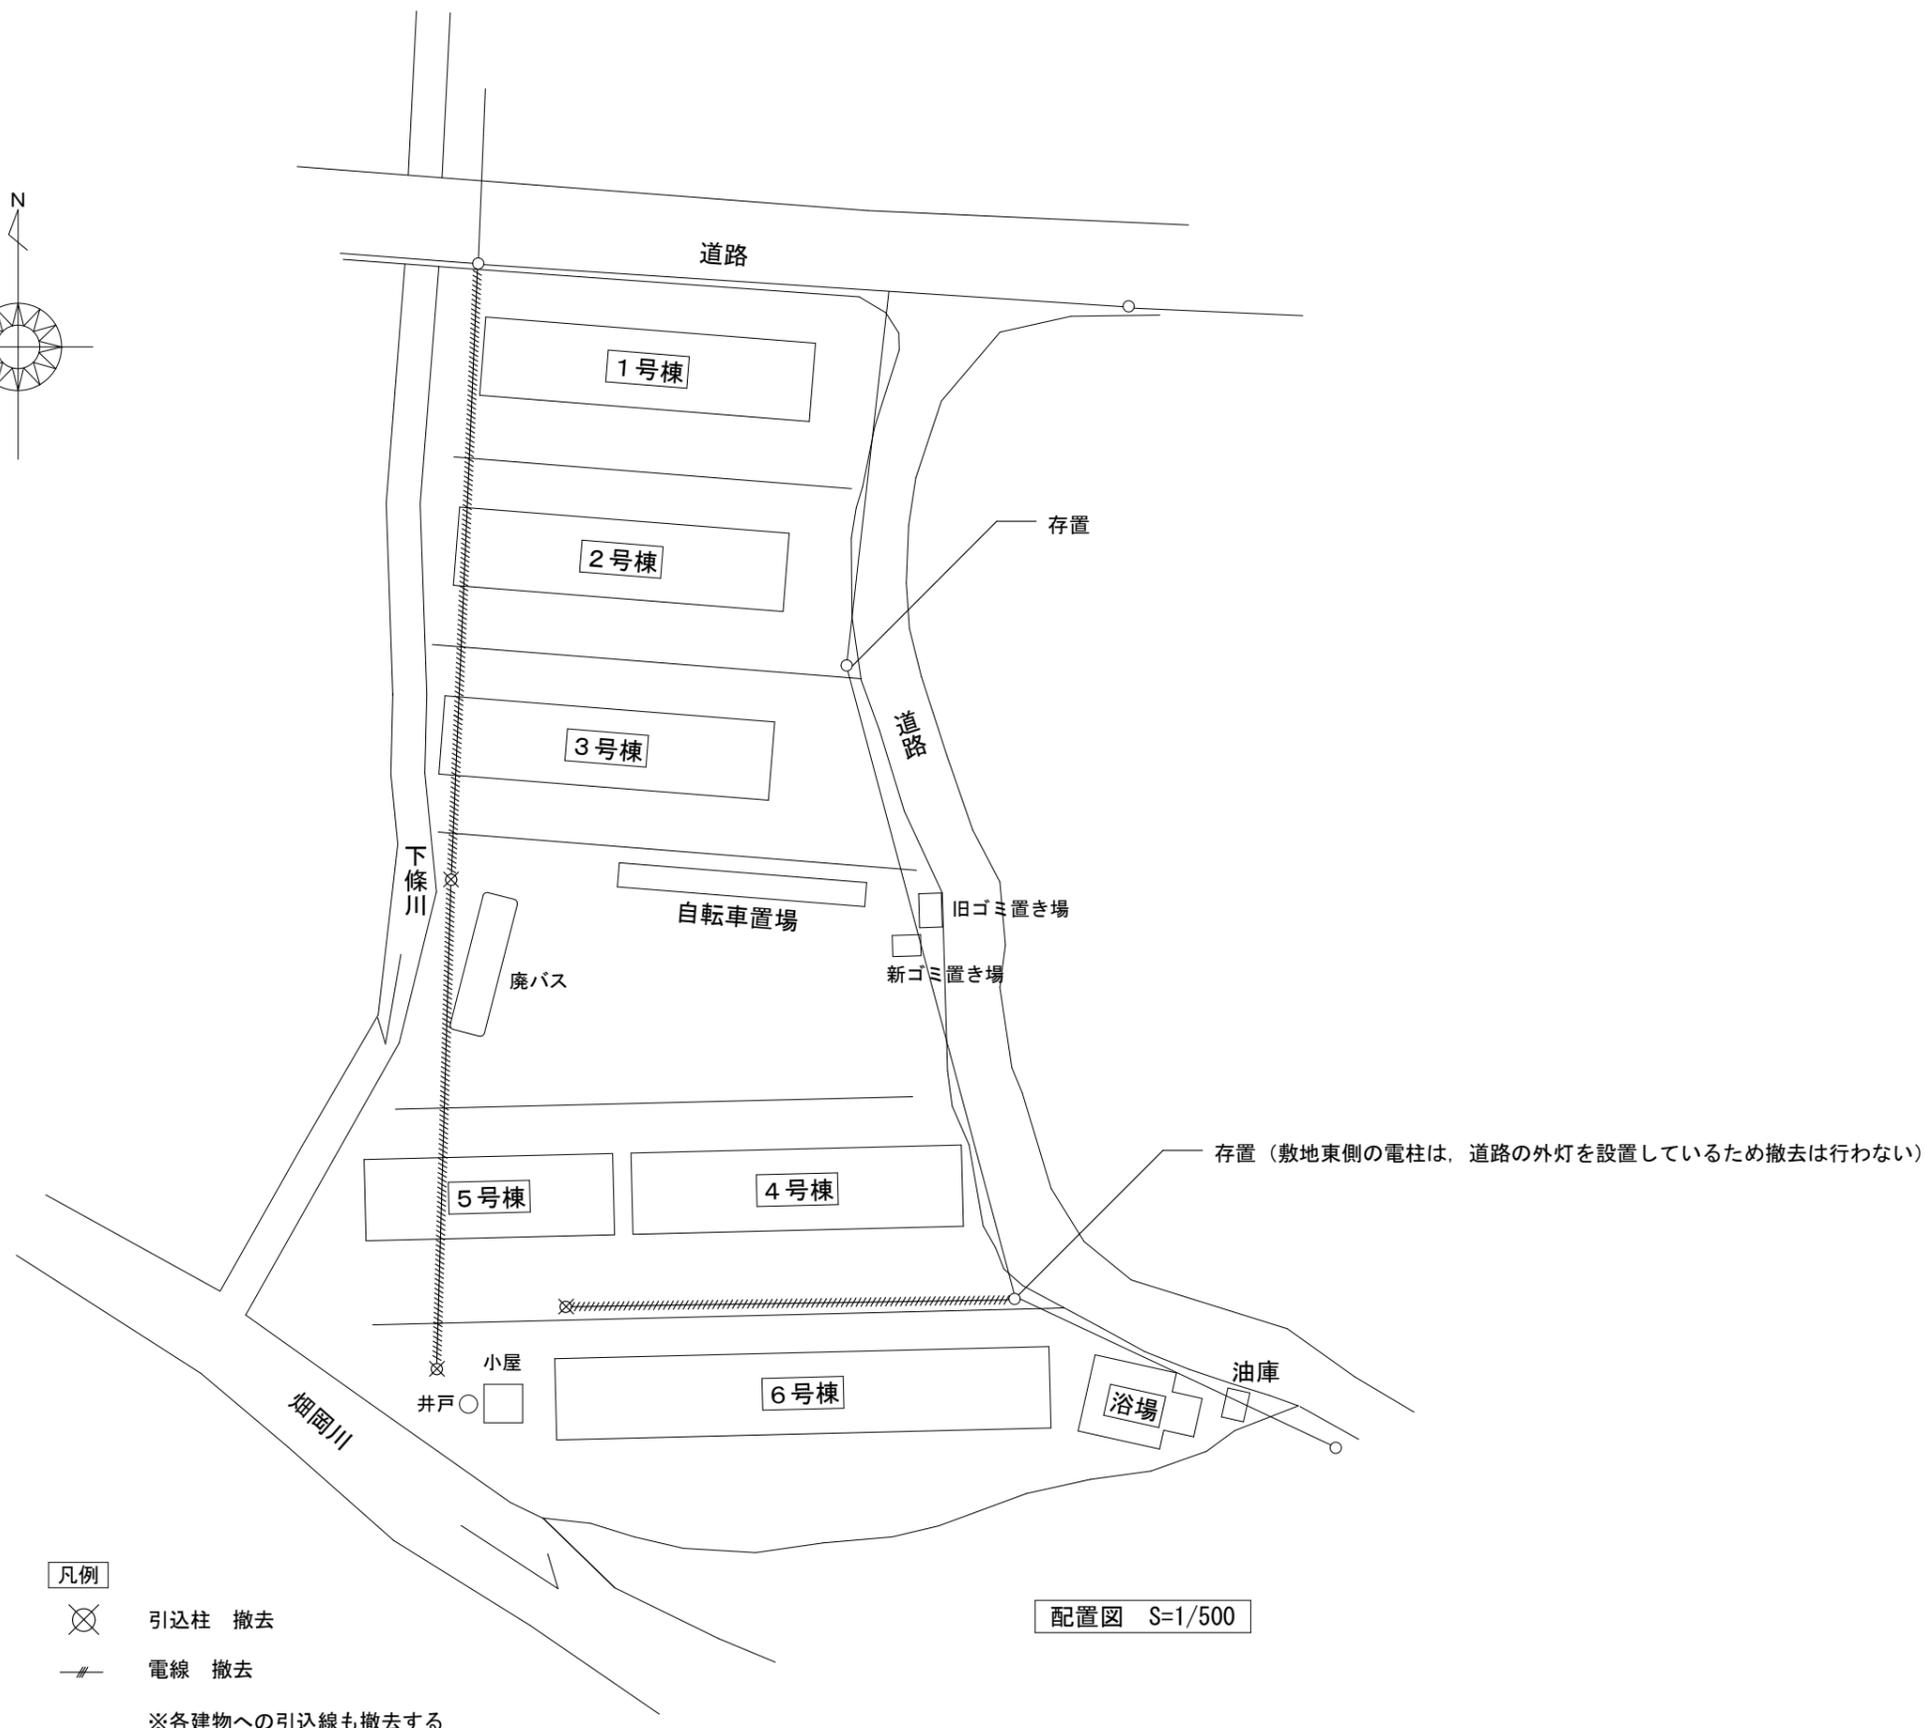


# 回 答 書

工事名：渡瀬住宅解体工事

	質 問 事 項	回 答
1	特記仕様の中で、雨水及び湧水等の排水について記載がありますが、柱状図等、水位の分かる資料はありますか。	特にありません。必要に応じて試掘等により確認をお願いします。
2	特記仕様の中で、記念碑等の移設について記載がありますが、記念碑以外に移設物があるのでしょうか。また、時期、方法等が決まっていない為、別途工事と考えてよろしいでしょうか。	「記念碑等」は誤りです。ゴミ置場の移設について見込んでください。関係者と移設場所、方法、時期等を協議のうえ、実施してください。
3	北側境界線に擁壁及びフェンスがありますが、こちらは残置と考えればよろしいでしょうか。また、同北側に屋外掲示板がありますが、こちらは撤去と考えればよろしいでしょうか。	お見込みのとおりです。
4	A01 解体工事特記仕様書 1 一般共通事項 ⑦発生材の処理等の中で、引渡しを要するものに PCB を含む機器類、シーリング材と記載されていますが、PCB 含有シーリング材はどこに使用されているか不明です。ご教示願います。	PCB 含有シーリング材は全棟のサッシ周囲等のシーリング材として使用されていると見込んでいます。 また、PCB を含む機器類については、2 検体の PCB 調査を見込んでいます。
5	A03 外部・内部仕上表 外部仕上表の中で、電気引込 電線切断撤去と記載されていますが、構内柱もあり撤去範囲が不明です。ご指示願います。また、各戸に引込みがあり電力メーターが残っているところ	撤去範囲については、別図に示すとおり見込んでください。 廃止届がまだ済んでいないため、本工事内で電気の廃止届の手続きを行ってください。

	もありますが、廃止届は済んでいますか。	
6	A03 外部・内部仕上表 内部仕上表の中で、壁プラスター塗アスベスト無し分析済みと記載されていますが、A11 断面詳細図では、アスベスト含有見込みとなっています。どちらが正でしょうか。	A03 外部・内部仕上表を正としてください。
7	A03 外部・内部仕上表 内部仕上表の中で、和風兼用便器（汲取り）と記載されていますが、各戸に便槽があると見受けられ、容量が不明です。ご教示願います。	W1.0×D1.5×H1.5（m）として見込んでください。 汲取りは不要です。
8	A03 外部・内部仕上表 内部仕上表の中で、土間の天井エマルリシン吹付（アスベスト含有）と記載されていますが、参考数量書に項目記載がないので、レベル3と判断し、下地ボードと一緒に撤去処分と考えればよろしいでしょうか。	土間の天井エマルリシン吹付については、アスベスト含有見込みのため、本工事で分析調査を行った上、撤去の方法を協議により決定します。 分析費用については本工事で見込んでください。
9	A14 油庫について、内部に残置物はないものと考えてよろしいでしょうか。	油庫内部にはドラム缶が2本と、ポリタンクが2個あります。 本工事で撤去処分を見込んでください。
10	A18 解体後配置図 沈砂池について、参考数量書にも項目記載がないので、シート敷までは不要と考えてよろしいでしょうか。	お見込みのとおりです。
11	A17 解体前配置図 給水引込管切断について、分岐サドル止め、敷地内のみ給水管撤去となっていますが、通常、水道部からは道路内の給水管も撤去するように指示されると思われます。すでに水道部と調整されているのでしょうか。ご教示願います。	水道部とは事前に調整を行っています。 敷地内の給水管撤去を行ってください。

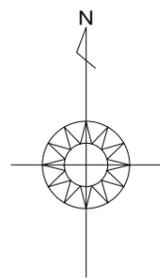

特記事項	訂正事項	一級建築士事務所 広島県知事登録22(1)0497号 <b>岡田建築設計事務所</b> 一級建築士 第102449号 岡田文夫	JOB NO.	DATE	SCALE	TITLE	NO. A	図面縮小率 A-3 : 100% A-4 : 71%	
			CH.	CH.	DR.	1/500			渡瀬住宅解体工事
									配置図