

工 事 番 号							
設計年度	令和4年度	通学路安全対策工事（市道皆実1号線外1路線） 三原市 皆実一丁目外					
施工月日	令和 年 月 日						
施工方法	請 負						
工事期間							
工 事 概 要				起 工 理 由			
区画線 L=444m 舗装打替え A=558m ² カラー舗装 A=25m ²							

仕 様 書

特記仕様書

第1章 総則

第1節 適用

- 1 本特記仕様書は、三原市皆実一丁目外 通学路安全対策工事（市道皆実1号線外1路線）に適用する。
- 2 本特記仕様書に記載のない事項については、次によるものとする。
 - ・ **土木工事共通仕様書（令和4年8月）広島版**
 - ※ 土木工事共通仕様書は「広島県の調達情報」に掲載している。
<https://chotatsu.pref.hiroshima.lg.jp/>
 - ・ その他関連規格類

第2章 施工条件

第1節 工程

- 1 施工時期・時間の制限

施工内容	工事全般
時期	全工事期間
時間	調整による
施工方法・理由	工事箇所出入り口が通学路であるため、調整を十分に行い安全対策をした上で施工を行うこと。

第2節 用地

- 1 現場の復旧
原形復旧とする。

第3節 安全対策

- 1 交通誘導員・警戒船・保安要員
市道皆実1号線 作業期間中、交通誘導員を4（人/日）見込んでいる。
市道西野14号線 作業期間中、交通誘導員を2（人/日）見込んでいる。

第4節 工事用道路

- 1 一般道路

使用期間	工事施工期間
使用時間	8時30分～17時
工事中・後の処置	随時 清掃，工事後 舗装欠損部補修（工事前・後の写真により監督員と協議すること。設計変更の対象とする。）

第5節 建設副産物

- 1 産業廃棄物の場外保管

当該工事により発生する産業廃棄物を事業場の外（建設工事現場以外の場所）において300m²以上の面積で保管する場合には、保管場所を所管する都道府県知事又は政令市長に事前の届出を行うこと。また、届出事項を変更する場合は事前に変更届を、保管をやめたときは30日以内に廃止届を提出すること。ただし、産業廃棄物処理業等の許可施設における保管は届出対象外とする。

第6節 その他

- 1 工事中機資材等の仮置き場所 受注者が責任を持って管理すること。なお、借地料等については受注者の負担とする。

第3章 設計金額

第1節 排出ガス対策型建設機械の使用促進

土木工事共通仕様書（令和4年8月 広島版）『1-1-1-31 環境対策』で使用を義務付けている排出ガス対策型建設機械においては、排出ガス対策型（第2次基準値）以上の建設機械の使用に努めること。

なお、使用する排出ガス対策型建設機械について、基準値による設計変更は行わない。

第4章 工事保険等

第1節 法定外の労災保険の付保

- 1 本工事において、受注者は法定外の労災保険に付さなければならない。
- 2 受注者は、建設工事請負契約約款第54条に基づき、法定外の労災保険の契約締結したときは、その証券又はこれに代わるものを速やかに監督職員に提示しなければならない。
- 3 法定外の労災保険は、政府の労働災害補償保険とは別に上乘せ給付等を行うことを目的とするものであり、（公財）建設業福祉共済団、（一社）建設業労災互助会、全日本火災共済協同組合連合会、（一社）全国労働保険事務組合連合会又は保険会社との間で、労働者災害補償保険法に基づいて契約を締結しているものとする。

第5章 その他

本特記仕様書及び設計図書に明示していない事項または、その内容に疑義が生じた場合は、監督員の指示を受けること。

工事数量総括表

費目・工種明細など	規格1・規格2	単位	数量	備考
本工事費（市道皆実1号線）				
舗装		式	1	レベル1
区画線工		式	1	レベル2
区画線工		式	1	レベル3
溶融式区画線	実線 白 W=15cm t=1.5mm	m	210	レベル4
溶融式区画線	実線 白 W=45cm t=1.5mm	m	5	レベル4
溶融式区画線	破線 白 W=45cm t=1.5mm	m	1	レベル4
溶融式区画線	文字「交差点注意」 W=15cm換算 t=1.5mm	m	62	レベル4
溶融式区画線	文字「止まれ」 W=15cm換算 t=1.5mm	m	44	レベル4
溶融式区画線	記号（減速マーク） W=15cm換算 t=1.5mm	m	60	レベル4
舗装工		式	1	レベル2
舗装打換え工		式	1	レベル3
舗装版切断	As舗装 t=5cm	式	1	レベル4
舗装版破碎	As舗装 t=5cm	m2	558	レベル4
殻運搬	As殻	m3	28	レベル4
殻処分	As殻	m3	28	レベル4
表層	再生密粒度アスコン20 t=5cm	m2	558	レベル4
薄層カラー舗装工		式	1	レベル3

工事数量総括表

費目・工種明細など	規格1・規格2	単位	数量	備考
薄層カラー舗装	舗装色 青色	m2	25	レベル4
仮設工		式	1	レベル2
交通管理工		式	1	レベル3
** 直接工事費 **				
共通仮設費率分				
** 共通仮設費計 **				
** 純工事費 **				
現場管理費				
** 工事原価 **				
一般管理費率分				
契約保証費				
一般管理費計				
** 工事価格 **				
** 消費税相当額 **				
** 工事費計 **				
** 契約保証費計 **				

工事数量総括表

費目・工種明細など	規格1・規格2	単位	数量	備考
本工事費（市道西野14号線）				
舗装		式	1	レベル1
区画線工		式	1	レベル2
区画線工		式	1	レベル3
溶融式区画線	文字「交差点注意」 15cm換算 t=1.5mm	m	62	レベル4
仮設工		式	1	レベル2
交通管理工		式	1	レベル3
** 直接工事費 **				
共通仮設費率分				
** 共通仮設費計 **				
** 純工事費 **				
現場管理費				
** 工事原価 **				
一般管理費率分				
契約保証費				
一般管理費計				
** 工事価格 **				
** 消費税相当額 **				

市道皆実1号線

図面番号	1 / 2	縮尺	-
工種	通学路安全対策工事		
種別	位置図・断面図	番号	/
路線名	市道皆実1号線		
工事箇所	三原市皆実一丁目・宮浦三丁目		
三原市			

停止線(白色, 45cm, 実線) L=2.7m
 路面標示「止まれ」
 参考値L=22.2m(15cm換算)

カラー舗装(青色)
 L=31.5m
 外側線
 (白色, 15cm, 実線)
 L=31.5m x 2 (両側)
 L=63.0m

ドット線
 (白色, W=45cm)
 L=2.5m

アスファルト舗装撤去・復旧
 (表層, t=5cm) A=558.4m²

路面標示「交差点注意」
 参考値L=30.9m(15cm換算)

外側線
 (白色, 15cm, 実線)
 減速マーク
 (白色, 15cm, 破線)
 L=17.3m

外側線
 (白色, 15cm, 実線)
 減速マーク
 (白色, 15cm, 破線)
 L=39.1m



減速マーク
 (白色, 15cm) L=33.8m
 カラー舗装(青色)
 L=18.3m
 外側線(白色, 15cm, 実線)
 L=52.1m

路面標示「交差点注意」
 参考値L=30.9m(15cm換算)



減速マーク
 (白色, 15cm)
 L=29.1m
 外側線
 (白色, 15cm, 実線)
 L=41.0m

停止線(白色, 45cm, 実線) L=2.7m
 路面標示「止まれ」
 参考値L=22.2m(15cm換算)

標準断面図
 S=1:100

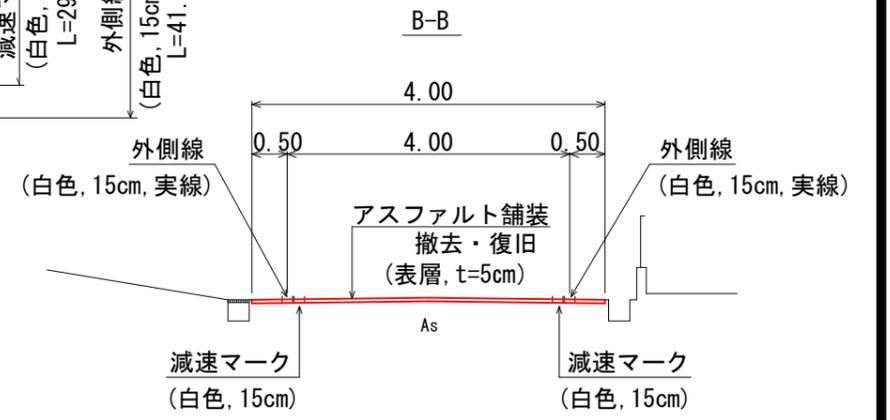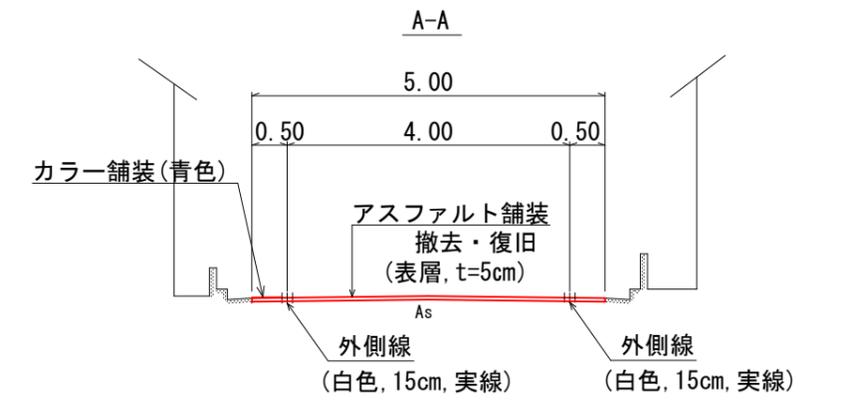

舗装構成
 S=1:20
 車道舗装

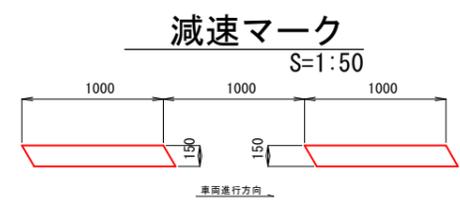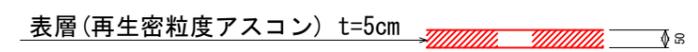

減速マーク
 S=1:50

市道西野14号線

図面番号	2 / 2	縮尺	-
工種	通学路安全対策工事		
種別	位置図・断面図	番号	/
路線名	市道西野町14号線		
工事箇所	三原市西野二丁目		
三 原 市			

位置図
S=1:1,000



路面表示
交差点注意
参考値L=30.9m(15cm換算)
N=2箇所

参 考 资 料

— 通学路安全对策工事（市道皆実1号線外1路線） —

総括情報表

変更回数 適用単価地区 単価適用日 諸経費体系	0 59 三原市 00-04.11.01(0) 1 公共(一般)	凡例 Co ……コンクリート As ……アスファルト DT ……ダンプトラック BH ……バックホウ CC ……クローラクレーン TC ……トラッククレーン RTC…ラフテレーンクレーン
	当世代 06 舗装工事 02 市街地(DID補正) 00 補正なし 00 補正なし 00 補正なし 00 補正なし 00 補正なし 00 補正なし 00 通常工事 0% 00 補正無し 01 金銭的保証(0.04%)	前世代
建設技能労働者や交通誘導員等の現場労働者にかかる経費として、労務費のほか各種経費（法定福利費の事業者負担額，労務管理費，安全訓練等に要する費用等）が必要であり，本積算ではこれらを現場管理費等の一部として率計上している。		

本工事費（市道皆実1号線） 内訳表

費目・工種・施工名称など	数量	単位	単価	金額	備考
本工事費（市道皆実1号線）					X1000
舗装					Y1G01 レベル1
区画線工	1	式			Y2999 レベル2
区画線工	1	式			Y3999 レベル3
区画線工	1	式			Y4999 レベル4
溶融式区画線 実線 白 W=15cm t=1.5mm	210	m			SDT00001 00 単第0 -0001 表
区画線設置(溶融式) 実線_15cm	210	m			Y4999 レベル4
溶融式区画線 実線 白 W=45cm t=1.5mm	5	m			SDT00001 00 単第0 -0002 表
区画線設置(溶融式) 実線_45cm	5	m			Y4999 レベル4
溶融式区画線 破線 白 W=45cm t=1.5mm	1	m			

本工事費（市道皆実1号線） 内訳表

費目・工種・施工名称など	数量	単位	単価	金額	備考
区画線設置(溶融式) 破線_45cm	1	m			SDT00001 00 単第0 -0003 表
溶融式区画線 文字「交差点注意」 W=15cm換算 t=1.5mm	62	m			Y4999 レベル4
区画線設置(溶融式) 矢印・記号・文字_15cm換算	62	m			SDT00001 00 単第0 -0004 表
溶融式区画線 文字「止まれ」 W=15cm換算 t=1.5mm	44	m			Y4999 レベル4
区画線設置(溶融式) 矢印・記号・文字_15cm換算	44	m			SDT00001 00 単第0 -0004 表
溶融式区画線 記号(減速マーク) W=15cm換算 t=1.5mm	60	m			Y4999 レベル4
区画線設置(溶融式) 矢印・記号・文字_15cm換算	60	m			SDT00001 00 単第0 -0004 表
舗装工	1	式			Y1G0103 レベル2
舗装打換え工	1	式			Y1G010302 レベル3

本工事費（市道皆実1号線） 内訳表

費目・工種・施工名称など	数量	単位	単価	金額	備考
舗装版切断 As舗装 t=5cm	20	m			Y1G01030201 レベル4
舗装版切断 アスファルト舗装版 アスファルト舗装版厚15cm以下	20	m			SPK22040303 00 単第0 -0005 表
舗装版破碎 As舗装 t=5cm	558	m2			Y1G01030202 レベル4
舗装版破碎 アスファルト舗装版 障害無し 舗装版厚15cm以下	558	m2			SPK22040302 00 単第0 -0006 表
殻運搬 As殻	28	m3			Y1G01030205 レベル4
殻運搬 舗装版破碎 DID区間有り 運搬距離5.5km以下(4.0km超)	28	m3			SPK22040142 00 単第0 -0007 表
殻処分 As殻	28	m3			Y1G01030206 レベル4
【直接工事費に含まれる処分費等】					#0041
再生資源化施設受入費 As殻	65.6	t			F1001 00

本工事費（市道皆実1号線） 内訳表

費目・工種・施工名称など	数量	単位	単価	金額	備考
表層 再生密粒度アスコン20 t=5cm	558	m2			Y1G01030211 レベル4
表層(車道・路肩部) 平均幅員3.0m超 1層当り平均仕上厚50mm	558	m2			SPK22040235 00 単第0 -0008 表
薄層カラー舗装工	1	式			Y1G010306 レベル3
薄層カラー舗装 舗装色 青色	25	m2			Y1G01030607 レベル4
樹脂系すべり止め舗装工 RPN-301 [規]100m2未満	25	m2			SS000219 00 単第0 -0009 表
仮設工	1	式			Y1G0126 レベル2
交通管理工	1	式			Y1G012621 レベル3
交通誘導警備員	16	人			Y1G01262101 レベル4
交通誘導警備員B	16	人			R0369 00

本工事費（市道皆実1号線） 内訳表

費目・工種・施工名称など	数量	単位	単価	金額	備考
** 直接工事費 ** #0020計=支給品等(材料),無償貸付					
共通仮設費率分					Z0019
計算情報..... 対象額..... 率.....					
** 共通仮設費計 **					
** 純工事費 **					
現場管理費 計算情報..... 対象額..... 率.....					
** 工事原価 **					
一般管理費率分 計算情報..... 対象額..... 率.....					前払補正率...
契約保証費 計算情報..... 対象額..... 率.....					当初請対額 当初対象額

本工事費（市道皆実1号線） 内訳表

費目・工種・施工名称など	数量	単位	単価	金額	備考
一般管理費計					
工事価格					
消費税相当額 計算情報..... 対象額..... 率.....					
工事費計					
契約保証費計					

施工単価表

区画線設置(溶融式)

SDT00001

単第0 -0001 表

実線 15cm

1000 m 当り

名称・規格など	数量	単位	単価	金額	備考
昼間_溶融式(手動)【手間のみ】 実線_15cm 時間的制約なし	1,000.000	m			
トラフィックペイント(JISK5665_3種1号) 溶融型(紛体状)ガラスビーズ含有量15~18% 白	598.500	kg			
ガラスビーズ(JISR3301_1号) 粒度0.106~0.850mm	26.250	kg			
プライマー トラフィックペイント接着用	26.250	kg			
軽油 パトロール給油,2~4KL積載車給油	46.200	L			
諸雑費	1	式			
*** 合計 ***	1,000	m			
*** 単位当たり ***	1	m			
A=1 昼間施工 C=1 実線_15cm E=1 アスファルトに設置の場合			B=1 白色 D=1 塗布厚t=1.5mm F=1 時間的制約なし		
G=1 - I=1 -			H=1 - J=1 -(全ての費用)		

施工単価表

区画線設置(溶融式)
実線 45cm

SDT00001

単第0 -0002 表

1000 m 当り

名称・規格など	数量	単位	単価	金額	備考
昼間_溶融式(手動)【手間のみ】 実線_45cm 時間的制約なし	1,000.000	m			
トラフィックペイント(JISK5665_3種1号) 溶融型(紛体状)ガラスビーズ含有量15~18% 白	1,785.000	kg			
ガラスビーズ(JISR3301_1号) 粒度0.106~0.850mm	78.750	kg			
プライマー トラフィックペイント接着用	78.750	kg			
軽油 パトロール給油,2~4KL積載車給油	84.000	L			
諸雑費	1	式			
*** 合計 ***	1,000	m			
*** 単位当たり ***	1	m			
A=1 昼間施工 C=4 実線_45cm E=1 アスファルトに設置の場合			B=1 白色 D=1 塗布厚t=1.5mm F=1 時間的制約なし		
G=1 - I=1 -			H=1 - J=1 -(全ての費用)		

施工単価表

区画線設置(溶融式)

SDT00001

単第0 -0003 表

破線 45cm

1000

m 当り

名称・規格など	数量	単位	単価	金額	備考
昼間_溶融式(手動)【手間のみ】 破線_45cm 時間的制約なし	1,000.000	m			
トラフィックペイント(JISK5665_3種1号) 溶融型(紛体状)ガラスビーズ含有量15~18% 白	1,785.000	kg			
ガラスビーズ(JISR3301_1号) 粒度0.106~0.850mm	78.750	kg			
プライマー トラフィックペイント接着用	78.750	kg			
軽油 パトロール給油,2~4KL積載車給油	92.400	L			
諸雑費	1	式			
*** 合計 ***	1,000	m			
*** 単位当たり ***	1	m			
A=1 昼間施工 C=8 破線_45cm E=1 アスファルトに設置の場合			B=1 白色 D=1 塗布厚t=1.5mm F=1 時間的制約なし		
G=1 - I=1 -			H=1 - J=1 -(全ての費用)		

施工単価表

区画線設置(溶融式)
矢印・記号・文字_15cm換算

SDT00001

単第0 -0004 表

1000 m 当り

名称・規格など	数量	単位	単価	金額	備考
昼間_溶融式(手動)【手間のみ】 矢印・記号・文字_15cm換算 時間的制約なし	1,000.000	m			
トラフィックペイント(JISK5665_3種1号) 溶融型(紛体状)ガラスビーズ含有量15~18% 白	598.500	kg			
ガラスビーズ(JISR3301_1号) 粒度0.106~0.850mm	26.250	kg			
プライマー トラフィックペイント接着用	26.250	kg			
軽油 パトロール給油,2~4KL積載車給油	115.500	L			
諸雑費	1	式			
*** 合計 ***	1,000	m			
*** 単位当たり ***	1	m			
A=1 昼間施工 C=13 矢印・記号・文字_15cm換算 E=1 アスファルトに設置の場合			B=1 白色 D=1 塗布厚t=1.5mm F=1 時間的制約なし		
G=1 - I=1 -			H=1 - J=1 -(全ての費用)		

施工単価表

舗装版切断

SPK22040303

単第0 -0005 表

アスファルト舗装版

アスファルト舗装版厚15cm以下

1

m 当り

機械構成比: 6.20%

労務構成比:

54.85%

材料構成比: 38.95%

市場単価構成比: 0.00%

標準単価:

565.94000

代表機労材規格(積算地区)	構成比	単価(積算地区)	代表機労材規格(東京地区)	単価(東京地区)	備考
コンクリートカッタ バキューム式・湿式 切削深20cm級ブレード径 56cm	4.19%		コンクリートカッタ バキューム式・湿式 切削深20cm級ブレード径 56cm		MTPC00056 MTPT00056
その他(機械)			その他(機械)		EK009
特殊作業員	19.02%		特殊作業員		RTPC00001 RTPT00001
土木一般世話役	9.77%		土木一般世話役		RTPC00009 RTPT00009
普通作業員	8.28%		普通作業員		RTPC00002 RTPT00002
その他(労務)			その他(労務)		ER009
コンクリートカッタブレード 自走式切断機用 径56cm(22インチ)	36.13%		コンクリートカッタブレード 自走式切断機用 径56cm(22インチ)		TTPC00015 TTPT00015
ガソリン,レギュラー スタンド渡し,スタンド給油	1.91%		ガソリンレギュラースタンド		TTPC00014 TTPT00014
その他(材料)			その他(材料)		EZ009

施工単価表

舗装版破碎

SPK22040302

単第0 -0006 表

アスファルト舗装版

障害無し 舗装版厚15cm以下

1

m2 当り

機械構成比: 33.19%

労務構成比:

59.82%

材料構成比:

6.99%

市場単価構成比:

0.00%

標準単価:

541.97000

代表機劣材規格(積算地区)	構成比	単価(積算地区)	代表機劣材規格(東京地区)	単価(東京地区)	備考
バックホウ用アタッチメント コンクリート圧砕装置(大割機) 開口幅735~850mm 破砕力550~980kN	23.65%		バックホウ用アタッチメント コンクリート圧砕装置(大割機) 開口幅735~850mm 破砕力550~980kN		MTPC00051 MTPT00051
<賃>バックホウ(クローラ型) 山積0.45m3(平積0.35) 排出ガス対策型(第1,2,3次基準値)低騒音	9.54%		バックホウ [クローラ型・排ガス対策型(第2次)] 山積0.45m3(平積0.35m3)		KTPC00004 KTPT00004
運転手(特殊)	26.76%		運転手(特殊)		RTPC00006 RTPT00006
普通作業員	23.47%		普通作業員		RTPC00002 RTPT00002
土木一般世話役	9.59%		土木一般世話役		RTPC00009 RTPT00009
軽油 パトロール給油,2~4KL積載車給油	6.99%		軽油1.2号パトロール給油		TTPC00013 TTPT00013
積算単価			積算単価		EP001
A=1 アスファルト舗装版 C=2 騒音振動対策必要 F=1 積込作業有り			B=1 障害無し D=1 舗装版厚15cm以下 G=1 -(全ての費用)		

施工単価表

殻運搬

舗装版破碎

機械構成比: 47.26% 労務構成比: 37.92%

SPK22040142

DID区間有り 運搬距離5.5km以下(4.0km超)

材料構成比: 14.82%

単第0 -0007 表

1

m3 当り

標準単価:

1,670.20000

代表機材規格(積算地区)	構成比	単価(積算地区)	代表機材規格(東京地区)	単価(東京地区)	備考
ダンプトラック[オンロード・ディーゼル] 10t積級 (タイヤ損耗費及び補修費(良好)を含む)	47.26%		ダンプトラック[オンロード・ディーゼル] 10t積級 (タイヤ損耗費及び補修費(良好)を含む)		MTPC00018T1 MTPT00018T1
運転手(一般)	37.92%		運転手(一般)		RTPC00007 RTPT00007
軽油 パトロール給油, 2~4KL積載車給油	14.82%		軽油1.2号パトロール給油		TTPC00013 TTPT00013
積算単価			積算単価		EP001
A=3 舗装版破碎 C=2 DID区間有り E=1 -(全ての費用)			B=2 機械積込(騒対不要, 15cm超)又(騒対要) D=23 運搬距離5.5km以下(4.0km超)		

施工単価表

表層(車道・路肩部)

SPK22040235

単第0 -0008 表

平均幅員3.0m超

1層当り平均仕上厚50mm

1

m2 当り

機械構成比: 1.64% 労務構成比: 10.38%

材料構成比: 87.98%

市場単価構成比: 0.00%

標準単価:

1,513.40000

代表機労材規格(積算地区)	構成比	単価(積算地区)	代表機労材規格(東京地区)	単価(東京地区)	備考
<賃>アスファルトフィニッシャ(ホイール型) 舗装幅2.3~6.0m 排出ガス対策型(第1,2次基準値)低騒音	1.05%		アスファルトフィニッシャ [ホイール型] 舗装幅2.3~6.0m		KTPC00060 KTPT00060
<賃>タイヤローラ 質量8~20t 排出ガス対策型(第1,2次基準値)低騒音	0.16%		タイヤローラ 質量8~20t		KTPC00007 KTPT00007
<賃>ロードローラ(マカダム) 質量10~12t 排出ガス対策型(第1,2次基準値)	0.16%		ロードローラ [マカダム]質量10t~12t		KTPC00047 KTPT00047
その他(機械)			その他(機械)		EK009
普通作業員	3.72%		普通作業員		RTPC00002 RTPT00002
特殊作業員	2.12%		特殊作業員		RTPC00001 RTPT00001
運転手(特殊)	2.09%		運転手(特殊)		RTPC00006 RTPT00006
土木一般世話役	0.72%		土木一般世話役		RTPC00009 RTPT00009
その他(労務)			その他(労務)		ER009

施工単価表

表層(車道・路肩部)

SPK22040235

単第0 -0008 表

平均幅員3.0m超

1層当り平均仕上厚50mm

1

m2 当り

機械構成比: 1.64%

労務構成比: 10.38%

材料構成比: 87.98%

市場単価構成比: 0.00%

標準単価: 1,513.40000

標準単価: 1,513.40000

標準単価: 1,513.40000

代表機材規格(積算地区)	構成比	単価(積算地区)	代表機材規格(東京地区)	単価(東京地区)	備考
再生加熱アスファルト混合物 再生密粒度(20)	79.82%		密粒度As混合物(20) [標準数量]平均仕上り厚50mm		TTPCD0038 TTPT00284
アスファルト乳剤(JISK2208) アスファルト乳剤(浸透用) PK-3プライムコート用	7.61%		アスファルト乳剤(JISK2208) アスファルト乳剤(浸透用) PK-3プライムコート用		TTPC00026 TTPT00026
軽油 パトロール給油,2~4KL積載車給油	0.46%		軽油1.2号パトロール給油		TTPC00013 TTPT00013
その他(材料)			その他(材料)		EZ009
積算単価			積算単価		E9999
A=4 平均幅員3.0m超 C=6 再生密粒度アスファルト混合物(20) G=1 - I=1 -(全ての費用)			B=50 1層当り平均仕上り厚(mm) E=2 PK-3 H=1 -		
【アスファルト混合物単価】 1層当り平均仕上り厚(mm)/1000*(アスファルト混合物単価(円)+各種割増合計値) 1層当り平均仕上り厚(mm):50.000(mm)					

総括情報表

変更回数 適用単価地区 単価適用日 諸経費体系	0 59 三原市 00-04.11.01(0) 1 公共(一般)	凡例 Co … コンクリート As … アスファルト DT … ダンプトラック BH … バックハウ CC … クローラクレーン TC … トラッククレーン RTC… ラフテレーンクレーン
	当世代 06 舗装工事 02 市街地(DID補正) 00 補正なし 00 補正なし 00 補正なし 00 補正なし 00 補正なし 00 補正なし 00 通常工事 0% 00 補正無し 01 金銭的保証(0.04%)	前世代
建設技能労働者や交通誘導員等の現場労働者にかかる経費として、労務費のほか各種経費（法定福利費の事業者負担額，労務管理費，安全訓練等に要する費用等）が必要であり，本積算ではこれらを現場管理費等の一部として率計上している。		

本工事費（市道西野14号線） 内訳表

費目・工種・施工名称など	数量	単位	単価	金額	備考
本工事費（市道西野14号線）					X1000
舗装					Y1G01 レベル1
区画線工	1	式			Y2999 レベル2
区画線工	1	式			Y3999 レベル3
区画線工	1	式			Y4999 レベル4
溶融式区画線 文字「交差点注意」 15cm換算 t=1.5mm	62	m			Y4999 レベル4
区画線設置(溶融式) 矢印・記号・文字_15cm換算	62	m			SDT00001 00 単第0 -0001 表
仮設工					Y1G0126 レベル2
交通管理工	1	式			Y1G012621 レベル3
交通誘導警備員	1	式			Y1G01262101 レベル4
	2	人			

本工事費（市道西野14号線） 内訳表

費目・工種・施工名称など	数量	単位	単価	金額	備考
交通誘導警備員B					R0369 00
	2	人			
** 直接工事費 ** #0020計=支給品等(材料),無償貸付					
共通仮設費率分					Z0019
計算情報..... 対象額..... 率.....					
** 共通仮設費計 **					
** 純工事費 **					
現場管理費 計算情報..... 対象額..... 率.....					
** 工事原価 **					
一般管理費率分 計算情報..... 対象額..... 率.....					前払補正率...

本工事費（市道西野14号線） 内訳表

費目・工種・施工名称など	数量	単位	単価	金額	備考
契約保証費 計算情報..... 対象額..... 率.....					当初請対額 当初対象額
一般管理費計					
** 工事価格 **					
** 消費税相当額 ** 計算情報..... 対象額..... 率.....					
** 工事費計 **					
** 契約保証費計 **					

施工単価表

区画線設置(溶融式)
矢印・記号・文字_15cm換算


SDT00001

単第0 -0001 表

1000 m 当り

名称・規格など	数量	単位	単価	金額	備考
昼間_溶融式(手動)【手間のみ】 矢印・記号・文字_15cm換算 時間的制約なし	1,000.000	m			
トラフィックペイント(JISK5665_3種1号) 溶融型(紛体状)ガラスビーズ含有量15~18% 白	598.500	kg			
ガラスビーズ(JISR3301_1号) 粒度0.106~0.850mm	26.250	kg			
プライマー トラフィックペイント接着用	26.250	kg			
軽油 パトロール給油,2~4KL積載車給油	115.500	L			
諸雑費	1	式			
*** 合計 ***	1,000	m			
*** 単位当たり ***	1	m			
A=1 昼間施工 C=13 矢印・記号・文字_15cm換算 E=1 アスファルトに設置の場合			B=1 白色 D=1 塗布厚t=1.5mm F=1 時間的制約なし		
G=1 - I=1 -			H=1 - J=1 -(全ての費用)		

位置図【皆実1号線】 (34.396777, 133.068544)

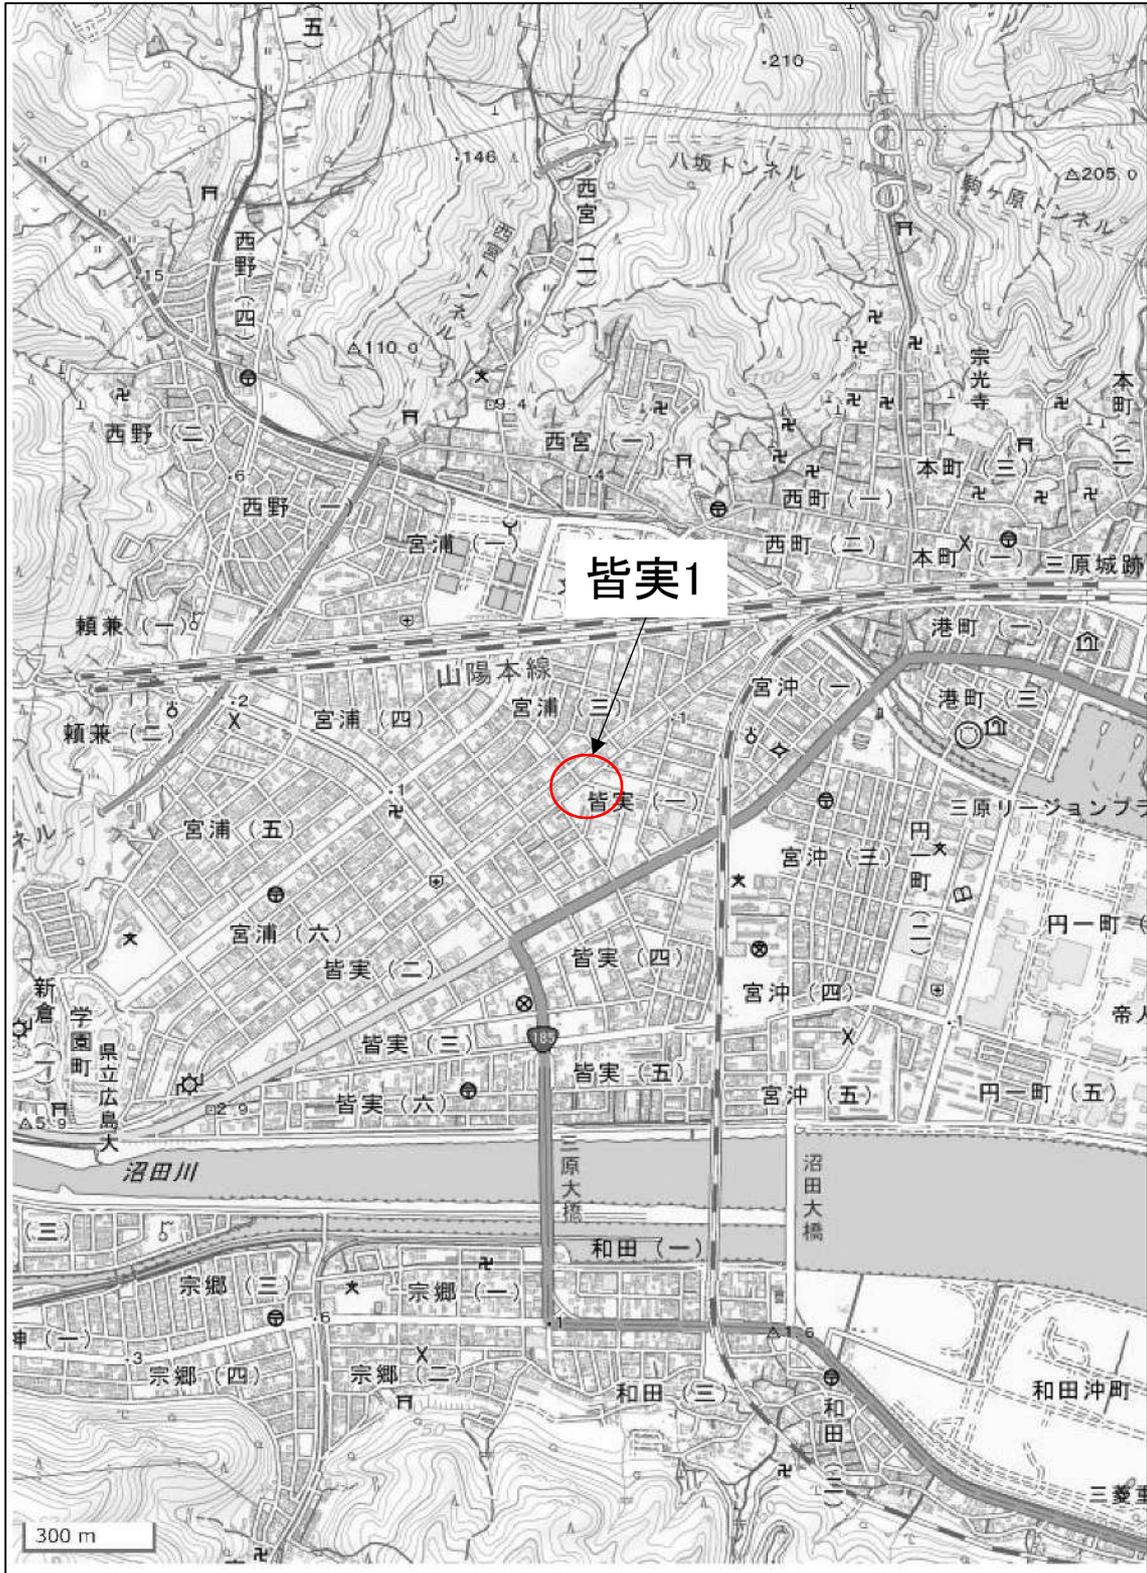

この図は、国土地理院地図を使用したものである。

位置図【西野14号線】 (34.404493, 133.059022)



この図は、国土地理院地図を使用したものである。