


工 事 仕 様 書

工事名称	沼田西放課後児童クラブトイレ改修工事
工事場所	三原市沼田西町松江
工事内容	次のとおり、沼田西放課後児童クラブのトイレ改修工事を行う。 機械設備工事 洋式大便器(暖房便座付き) 3組 紙巻器 3個 床上掃除口 2個 配管内高圧洗浄 一式 建築工事 女子トイレブース 2か所 男子トイレブース 1か所 シャワーカーテン 1か所 アルミサッシ窓目隠しシート 1枚 電気設備工事 一式 その他 一式
準 則	公共建築工事標準仕様書及び公共建築改修工事標準仕様書(電気設備工事編 建築工事編 機械設備工事編)(国土交通省大臣官房官庁営繕部監修)平成31年版に基づき施工する。
関係法令等	本工事については、次の関係法令その他の規定等に基づき施工すること。 ・建築基準法, 同施行令, 同施行規則 ・消防法, 同施行令 ・建設業法, 同施行令, 同施行規則 ・廃棄物の処理及び清掃に関する法律, 同法施行令, 同法施行規則 ・労働安全衛生法, 同法施行令, 同法施行規則 ・建設工事公衆災害防止対策要綱 ・大気汚染防止法, 石綿障害予防規則 ・振動規制法 ・土壌汚染対策法 ・その他関係法令
疑義変更	本設計図書は、設計の概要を示すものであり、詳細部等について技術的必要事項は明記なくとも完全に施工すること。 施工に際して疑義を生じた場合、または軽微な変更を必要とする場合には、速やかに協議し、監督員の指示により施工すること。ただし、これらに於いて請負金額の増減はなきものとする。
提出書類	施工に先立ち、工事工程表、仮設計画図及び監督員の指示する書類を提出し、監督員の承認を受けること。商品名及び製造者名が記載された材料については、当該商品又は同等品を使用するものとし、同等品を使用する場合は、監督員の承諾を受けるものとする。また、設計図書に定める品質及び性能を有することの証明となる資料を提出して監督員の承諾を受けるものとする。
工 期	本工事は請負契約締結の後、令和5年 3月30日をもって工期とする。このうち検査期間として13日間を見込んでいる。
留 意 点	・入札に先立ち現地調査を十分に行い、質疑がある場合は入札前に確認すること。 ・本工事は居ながら工事を基本とし、必要に応じて利用者等の通路の制限を行う。ただし、事前に施設管理者等へ説明を行い、承諾を得るものとする。 ・各放課後児童クラブの運営等への支障を最小限にとどめるため、工事工程及び作業手順等は、最大限配慮すること。 ・解体工事及びアンカー工事等の騒音、振動及び粉じん等の発生が予想される工種については、


施工時間及び施工方法等, 最大限配慮した計画のもと行うこと。

- 施工箇所周囲の備品, 機器等については, 粉じん対策として養生及び清掃等を確実に行うこと。
- 工事期間中は付近の交通の安全を図ると共に, 必要に応じて誘導員を常時配置し, 危険防止に努めること。
- 工事中に粉じんの発生が予想される工種については, 粉じん抑制等, 周辺の環境対策のため散水を確実に行うこと。
- 第三者災害防止及び飛散防止対策のため, 必要に応じて監督員の指示する範囲に, バリケード等を設置すること。
- 工事に支障となる雨水, 湧水, 洗浄水等の排水については, 適切に排水すること。
- 石綿含有建材の調査について, 工事着手前までに書面及び目視調査を, 一般建築物石綿含有建材調査者, 特定建築物石綿含有建材調査者, 建築物石綿含有建材調査者, 日本アスベスト調査診断協会の登録者が行うこと。
- 石綿含有建材の事前調査結果を工事着手前までに発注者に対し説明を行い, 労働基準監督署及び所轄官庁へ報告すること。
- その他石綿の飛散防止等については, 改正大気汚染防止法及び施行令(令和3年4月1日施行)に基づくこと。
- 本敷地内の別途工事及び近隣工事について, 取り合い工事及び工程等の調整を行うこと。
- 工事に伴い各種申請手数料等が発生した場合は受注者の負担とする。
- 周辺道路については常時, 監視を行い, 工事車両等により汚損させた場合は, 速やかに清掃及び補修を行なうこと。
- 台風や豪雨など自然災害の発生が予測される場合は, 必要な対策を施すこと。また, 現場巡視と災害防止対策を必要に応じて行うこと。
- 受注者事務所, 休憩所及び便所等は関係法令に従って設けること。
- 工事に係る電気, 水道及び下水道料金等は受注者の負担とする。
- 本工事の外注資材, 労務等の調達については, 極力, 市内に主たる営業所を有する業者に発注すること。困難な場合は, あらかじめ, 理由を添えて発注者の承認を受けること。
- 行政機関の休日に関する法律(昭和63年法律第91号)に定める行政機関の休日に工事の施工を行わない。ただし, あらかじめ監督職員の承諾を受けた場合は, この限りではない。
- 工事完了後, 完成図として製本図面(二つ折り・A3縮小版)を3部提出すること。
- 請負契約の締結後, 現場施工に着手するまでの期間(現場事務所の設置, 資機材の搬入又は仮設工事等が開始されるまでの期間)については, 主任技術者又は監理技術者の工事現場への専任を要しない。なお, 現場施工に着手する日については, 請負契約の締結後, 監督職員との打合せにおいて決める。

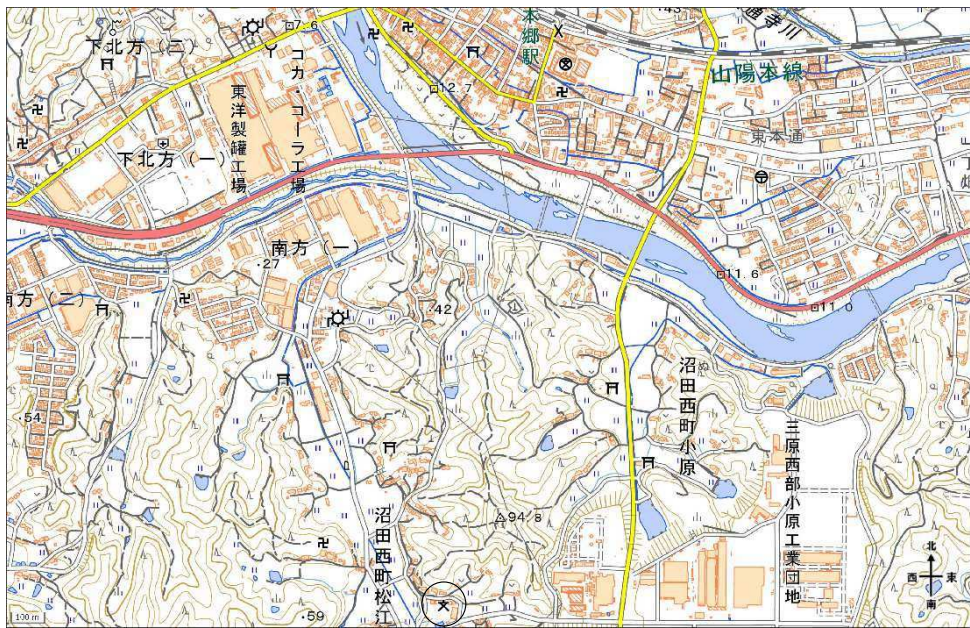

出典: 国土地理院ウェブサイト (<https://www.gsi.go.jp/>)

沼田西放課後児童クラブ

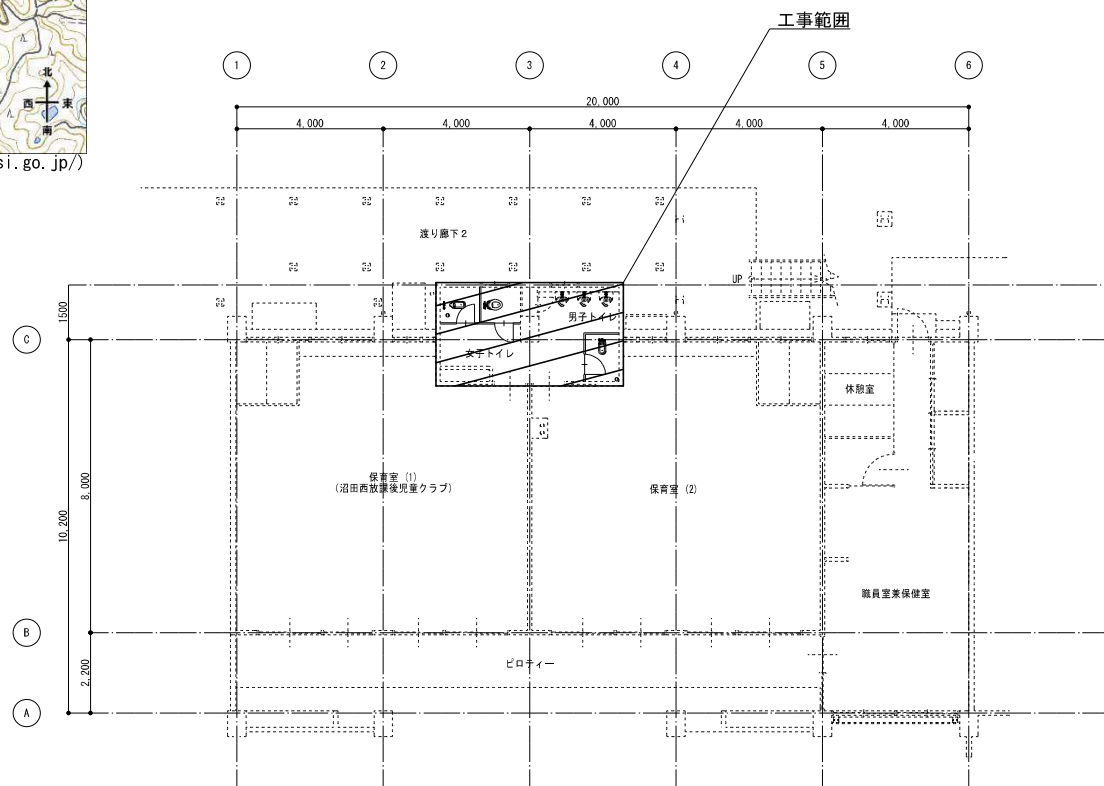

三原市役所

三原市港町3丁目5番1号 TEL (0848) 64-2111


課長	係長	設計	校 園	日 付	備 考

工 事 名
沼田西放課後児童クラブトイレ改修工事

図 面 名 称	縮 尺	1/100	図 面 番 号	M-01
配置図				

校の内
号 図

撤去衛生器具リスト			
器具名	数量	女子便所	男子便所
幼児用和式大便器	2	1	1
幼児用洋式大便器	1	1	
紙巻器	3	2	1
床上掃除口 (CVA100)	2	1	1

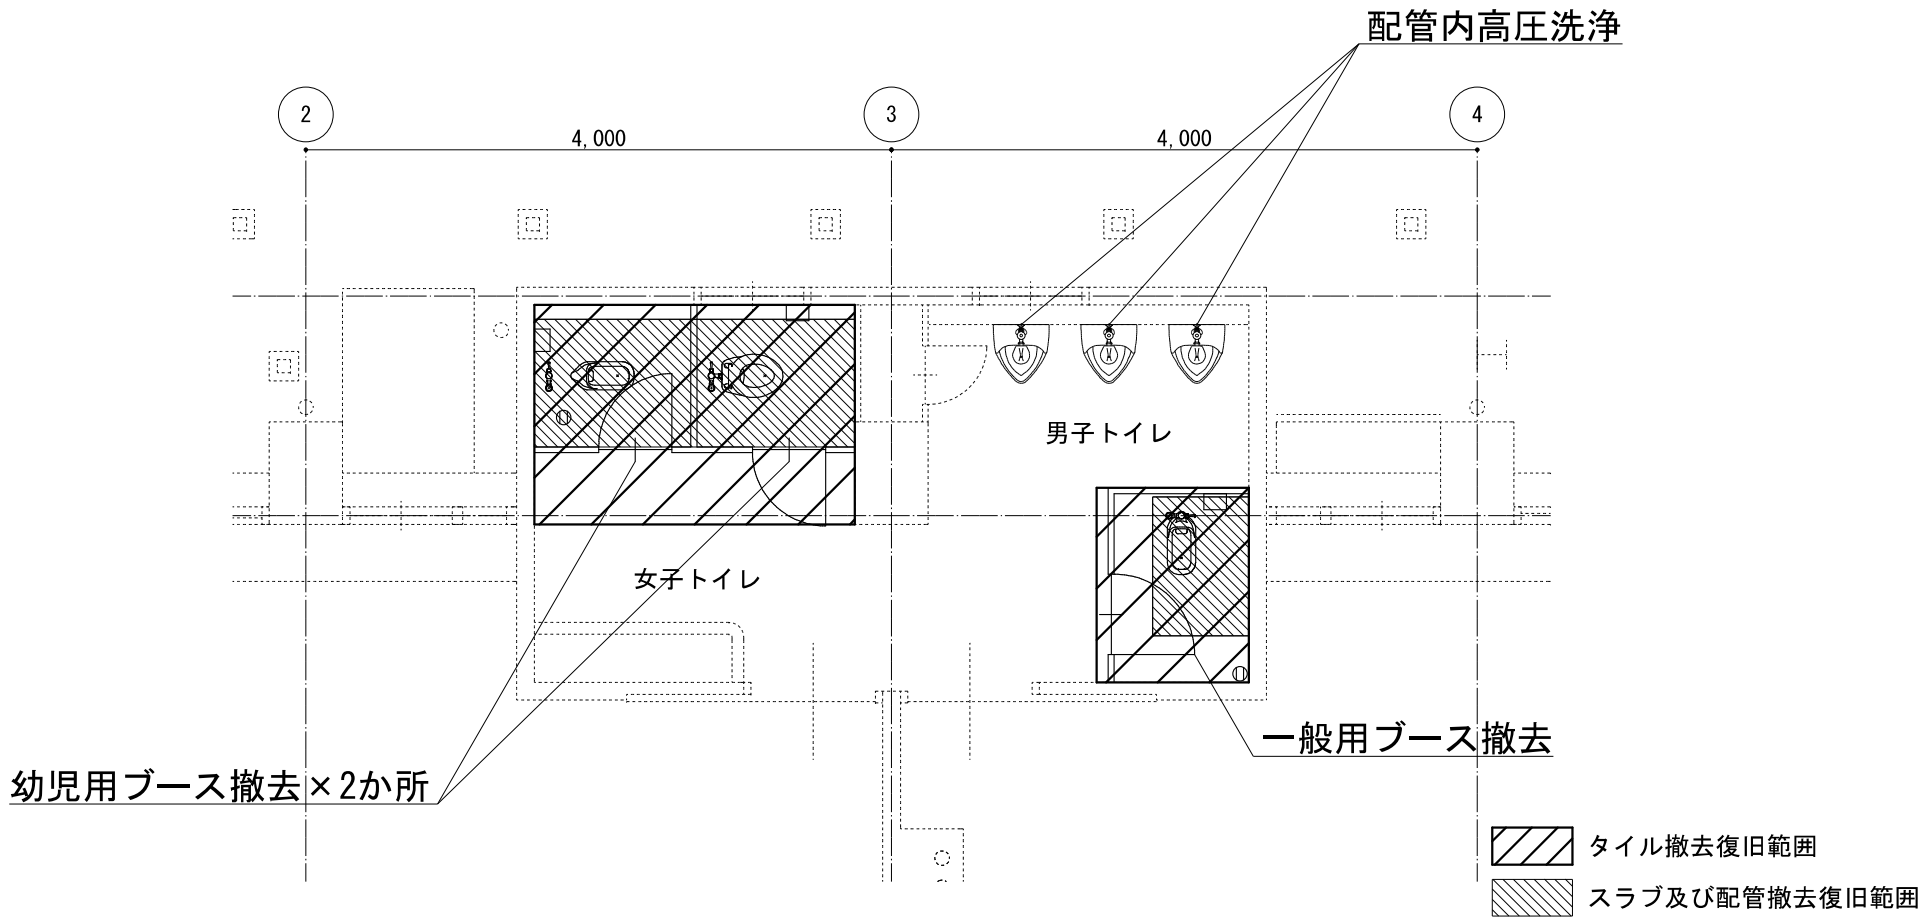

三 原 市 役 所

三原市港町3丁目5番1号 TEL (0848) 64-2111

課 長	係 長	設 計	校 園	日 付	

備
考

工
事
名

沼田西放課後児童クラブトイレ改修工事

図
面
名
称

1階平面詳細図改修前

縮
尺

1/25


図
面
番
号

M-02

校の内
号 図

新設衛生器具リスト					
器具名	仕 様 (参考型番)	数量	女子便所	男子便所	備 考
洋式大便器	CS464M, TV560CP, TCF116 (暖房便座), 他標準附属品	3	2	1	暖房便座電源 1φ100V 52W
紙巻器	YH117, 他標準附属品	3	2	1	
床上掃除口	CVA100, 他標準附属品	2	1	1	

記号	室内仕上がりリスト
①	アルミエッジ メラミン化粧板 巾木 W:3,960[mm]×H:1,900[mm] (三和シャッター工業株 TA-40同等品) 両面パネル 内開き W:1,095[mm]×H:1,900[mm] 2枚 奥行パネル W:1,500[mm]×H:1,900[mm] 1枚
②	アルミエッジ メラミン化粧板 巾木 W:2,200[mm]×H:1,900[mm] (三和シャッター工業株 TA-40同等品) 両面パネル 外開き W:1,200[mm]×H:1,900[mm] 1枚 奥行パネル W:1,000[mm]×H:1,900[mm] 1枚
③	磁器モザイクタイル25角 モルタル 厚み:50[mm] 防水剤塗布 (カチオン系) 床スラブコンクリート Fc 24[N/mm ²]-18-20 厚み:200[mm] 鉄筋 D10@200ダブル縦横 (なるべくスラブ筋を残置すること) 再生砕石敷均し後ポリエチレンフィルム掛け
④	シャワーカーテン W:1,500[mm]×H:2,700[mm] SUSカーテンレール天井取付
⑤	アルミサッシ窓目隠しシート貼り 700□ 1枚

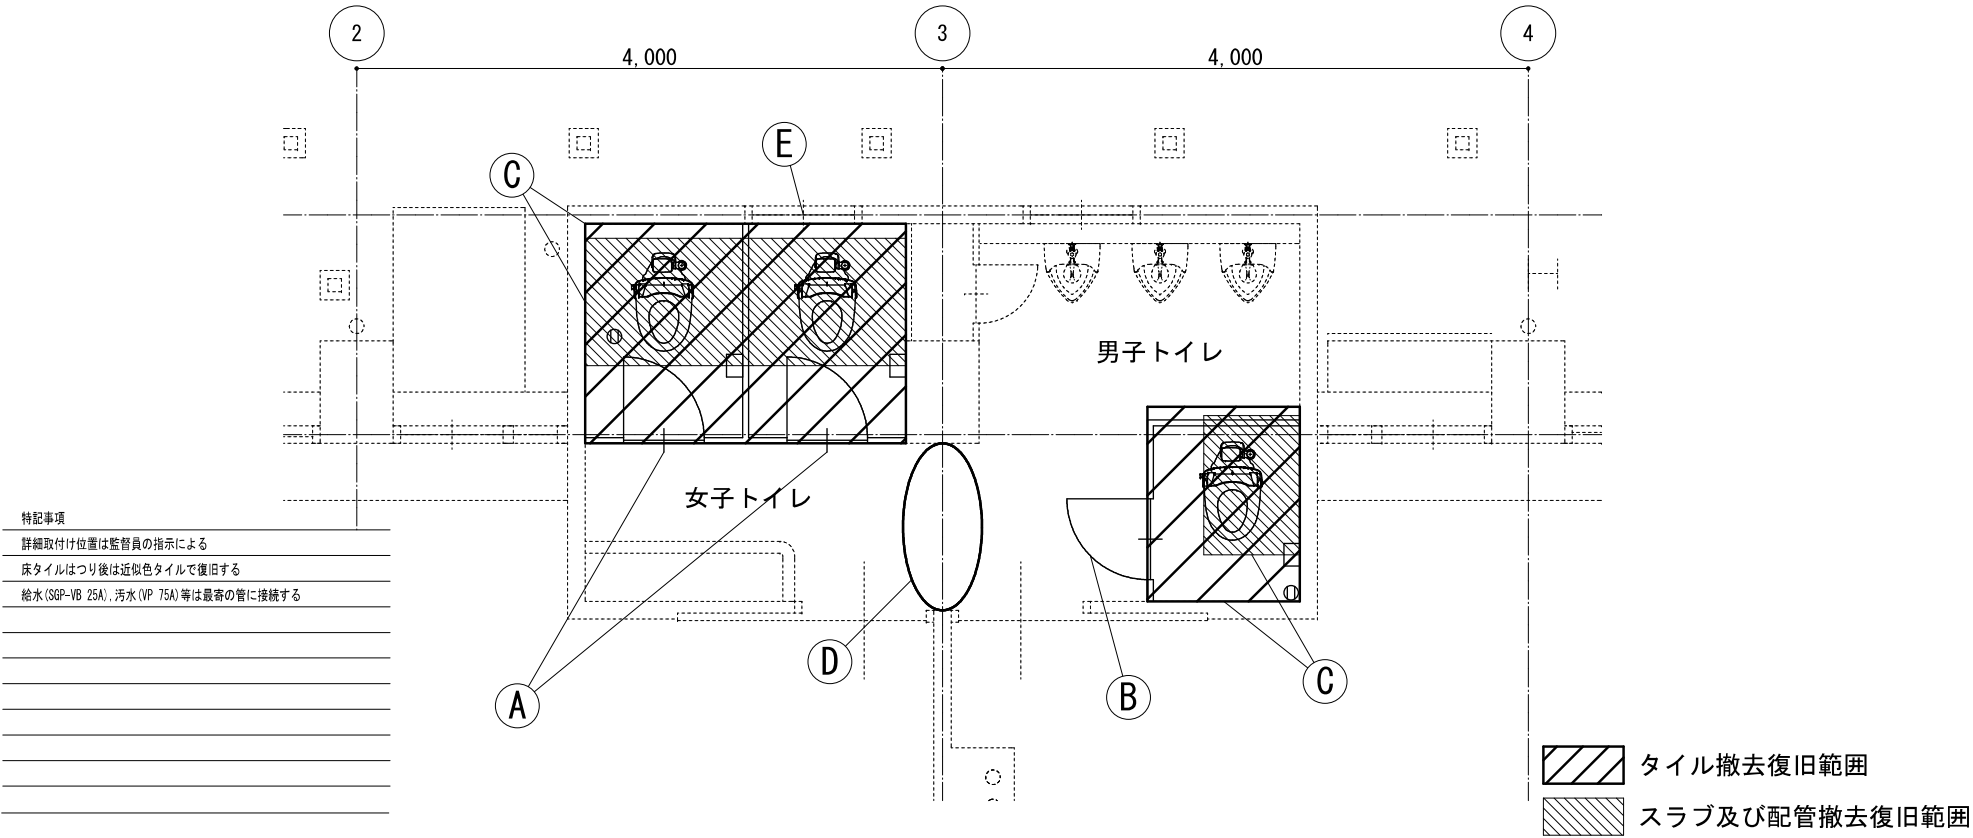

三 原 市 役 所

三原市港町3丁目5番1号 TEL (0848) 64-2111

課 長	係 長	設 計	校 閲	日 付	備 考

工 事 名

沼田西放課後児童クラブトイレ改修工事

図 面 名 称

1階平面詳細図改修後

縮 尺


1/25

図 面 番 号

M-03

校の内
号図

EM-EEF2.0-3C(天井ころがし)

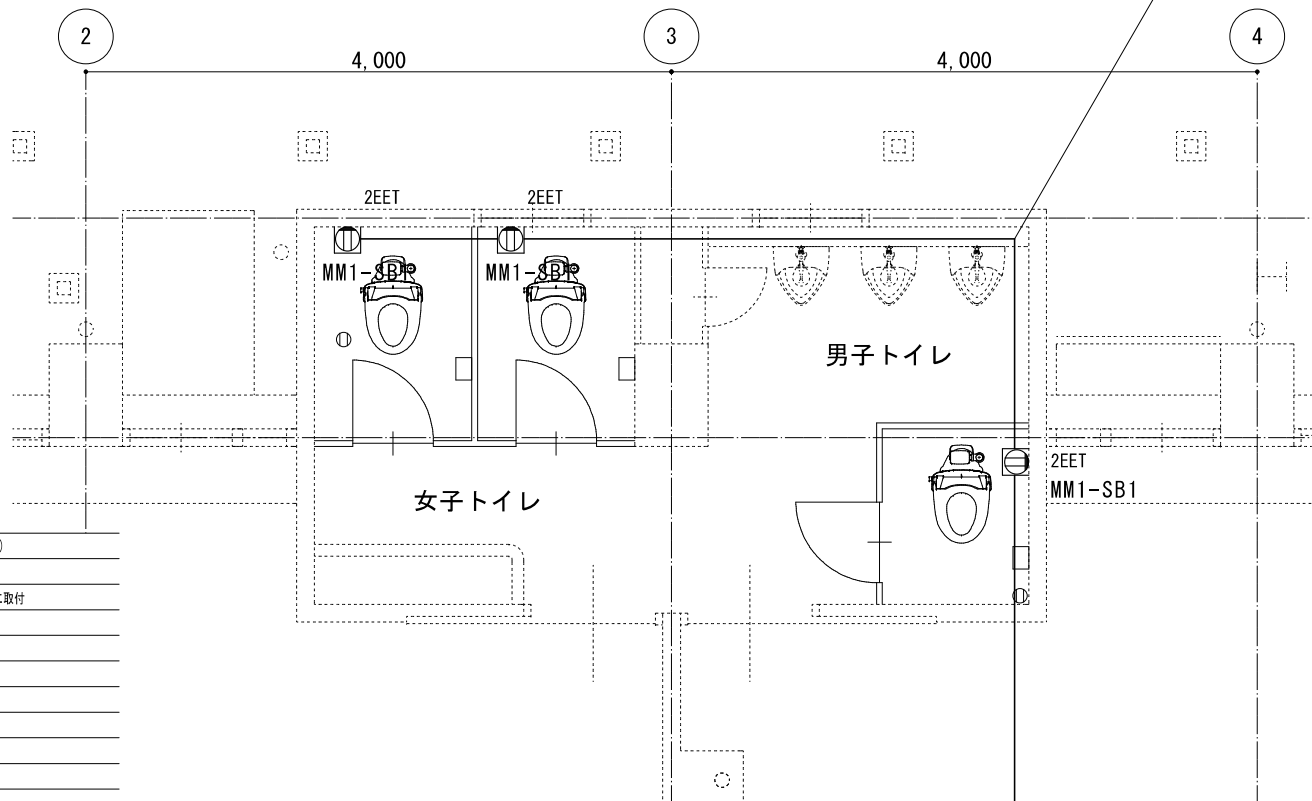

特記事項

EM-EEF2.0-3C(天井ころがし・MM1-A)

立下りはメタルモールとする

コンセントはメタルモールA用スイッチボックスに取付

既設電灯分電盤内にELB2P30A取付

三 原 市 役 所

三原市港町3丁目5番1号 TEL(0848)64-2111

課 長	係 長	設 計	校 園	日 付	備 考

工 事 名

沼田西放課後児童クラブトイレ改修工事

図 面 名 称

1階電気平面詳細図

縮 尺

1/25

図 面 番 号

E-02

校の内
号 図

参 考 数 量 書

工 事 名 称 沼田西放課後児童クラブトイレ改修工事

[工事概要]

三原市沼田西町松江

用 途 , 構 造 , 面 積		
工 事 範 囲	一 式	
別 途 工 事	な し	
工 期	契約締結日の翌日から 令和5年 3月30日までを工期とする。	
一 般 事 項		
《工事予算内訳》 設 計 金 額 ￥ (税込み)		
〈内 訳〉		
区 分	金 額	摘 要
工 事 価 格		
消 費 税 額		
設 計 金 額		

符号	名 称	材質	形状寸法	数 量	単位	単 価	金 額	摘 要
	直接工事費			1.00	式			
	計							
	共通仮設費			1.00	式			
	計							
	現場管理費			1.00	式			
	計							
	一般管理費等			1.00	式			
	計							

工事種別内訳

[illegible]

建築工事 種目別内訳

[illegible]

機械設備工事 種目別内訳

[illegible]

電気設備工事 種目別内訳

[illegible]

建築工事 科目別内訳

[illegible]

機械設備工事 科目別内訳

[illegible]

電気設備工事 科目別内訳

[illegible]

建築工事 中科目別内訳

【種目】 1

[illegible]

機械設備工事 中科目別内訳

[illegible]

電気設備工事 中科目別内訳

[illegible]

建築工事 細目別内訳

【種目】 1						
内外装			内部			
名 称	摘 要	数 量	単 位	単 価	金 額	備 考
TB-1 女子トイレブース TA-40 2ブース	アルミエッジ メラミン化粧板 巾木 W:3,960[mm] H:1,900[mm] 全面パネルセット(内開き) W:1,095[mm] H:1,900[mm] 2枚 奥行パネルセット W:1,500[mm] H:1,900[mm] 1枚	1	式			
TB-2 男子トイレブース TA-40 1ブース	アルミエッジ メラミン化粧板 巾木 W:2,200[mm] H:1,900[mm] 全面パネルセット(外開き) W:1,200[mm] H:1,900[mm] 1枚 奥行パネルセット W:1,000[mm] H:1,900[mm] 1枚	1	式			
工事費		1	式			
搬入費		1	式			
シャワーカーテン 設置	W:1,500[mm]×H:2,700[mm] SUSカーテンレール	1	か所			
アルミサッシ窓目 隠しシート貼り		1	か所			
女子トイレ幼児用 ブース撤去処分含 む 2ブース		1	式			
男子トイレ一般用 ブース撤去処分含 む 1ブース		1	式			
床タイル撤去	下地モルタル共 集積共	4.7	m ²			
コンクリート撤去	鉄筋切断共 コンクリートブレイカ 集積共	0.5	m3			
搬出費(撤去用)	複数搬出 250kg以下	1.5	t			
切込碎石	再生材	0.5	m3			
ポリエチレンフィルム	厚さ0.15	2.5	m ²			

[illegible]

機械設備工事 細目別内訳

【種目】 1 衛生器具設備						
名 称	摘 要	数 量	単 位	単 価	金 額	備 考
洋式大便器 (暖房便座付き) 取付費含む	CS464M TV560CP TCF116	3	組			
紙巻器 取付費含む	YH117	3	個			
床上掃除口 (非防水形)	V P用 CVA 100A	2	個			
配管内高压洗浄		1	式			
給水・塩ビライニング鋼管 (SGP-VB)	ねじ接合 機械室・便所 25A	3	m			
排水・硬質ポリ塩化ビニル管 (VP)	機械室・便所 75A	4	m			
配管分岐 (鋼管類) ・手間のみ	配管分岐 25A 保温無	4	か所			
配管分岐 (樹脂管類) ・手間のみ	配管分岐 75A 保温無	4	か所			
和風便器撤去処分	洗浄弁式 再使用しない	2	組			
大便器撤去処分	洗浄弁式 再使用しない	1	組			
紙巻器撤去処分		3	個			
床上掃除口 (非防水形) 撤去処分	V P用 CVA 100A	2	個			
給水・塩ビライニング鋼管(SGP-VB) 撤去処分	25A	3	m			
排水・硬質ポリ塩化ビニル管(VP) 撤去処分	75A	4	m			
配管切断 (鋼管類) ・手間のみ	配管切断 25A 保温無	2	か所			

機械設備工事 細目別内訳

[illegible]

電気設備工事 細目別内訳

[illegible]