



備後圏都市計画地区計画付図

「三原西部工業団地地区計画」

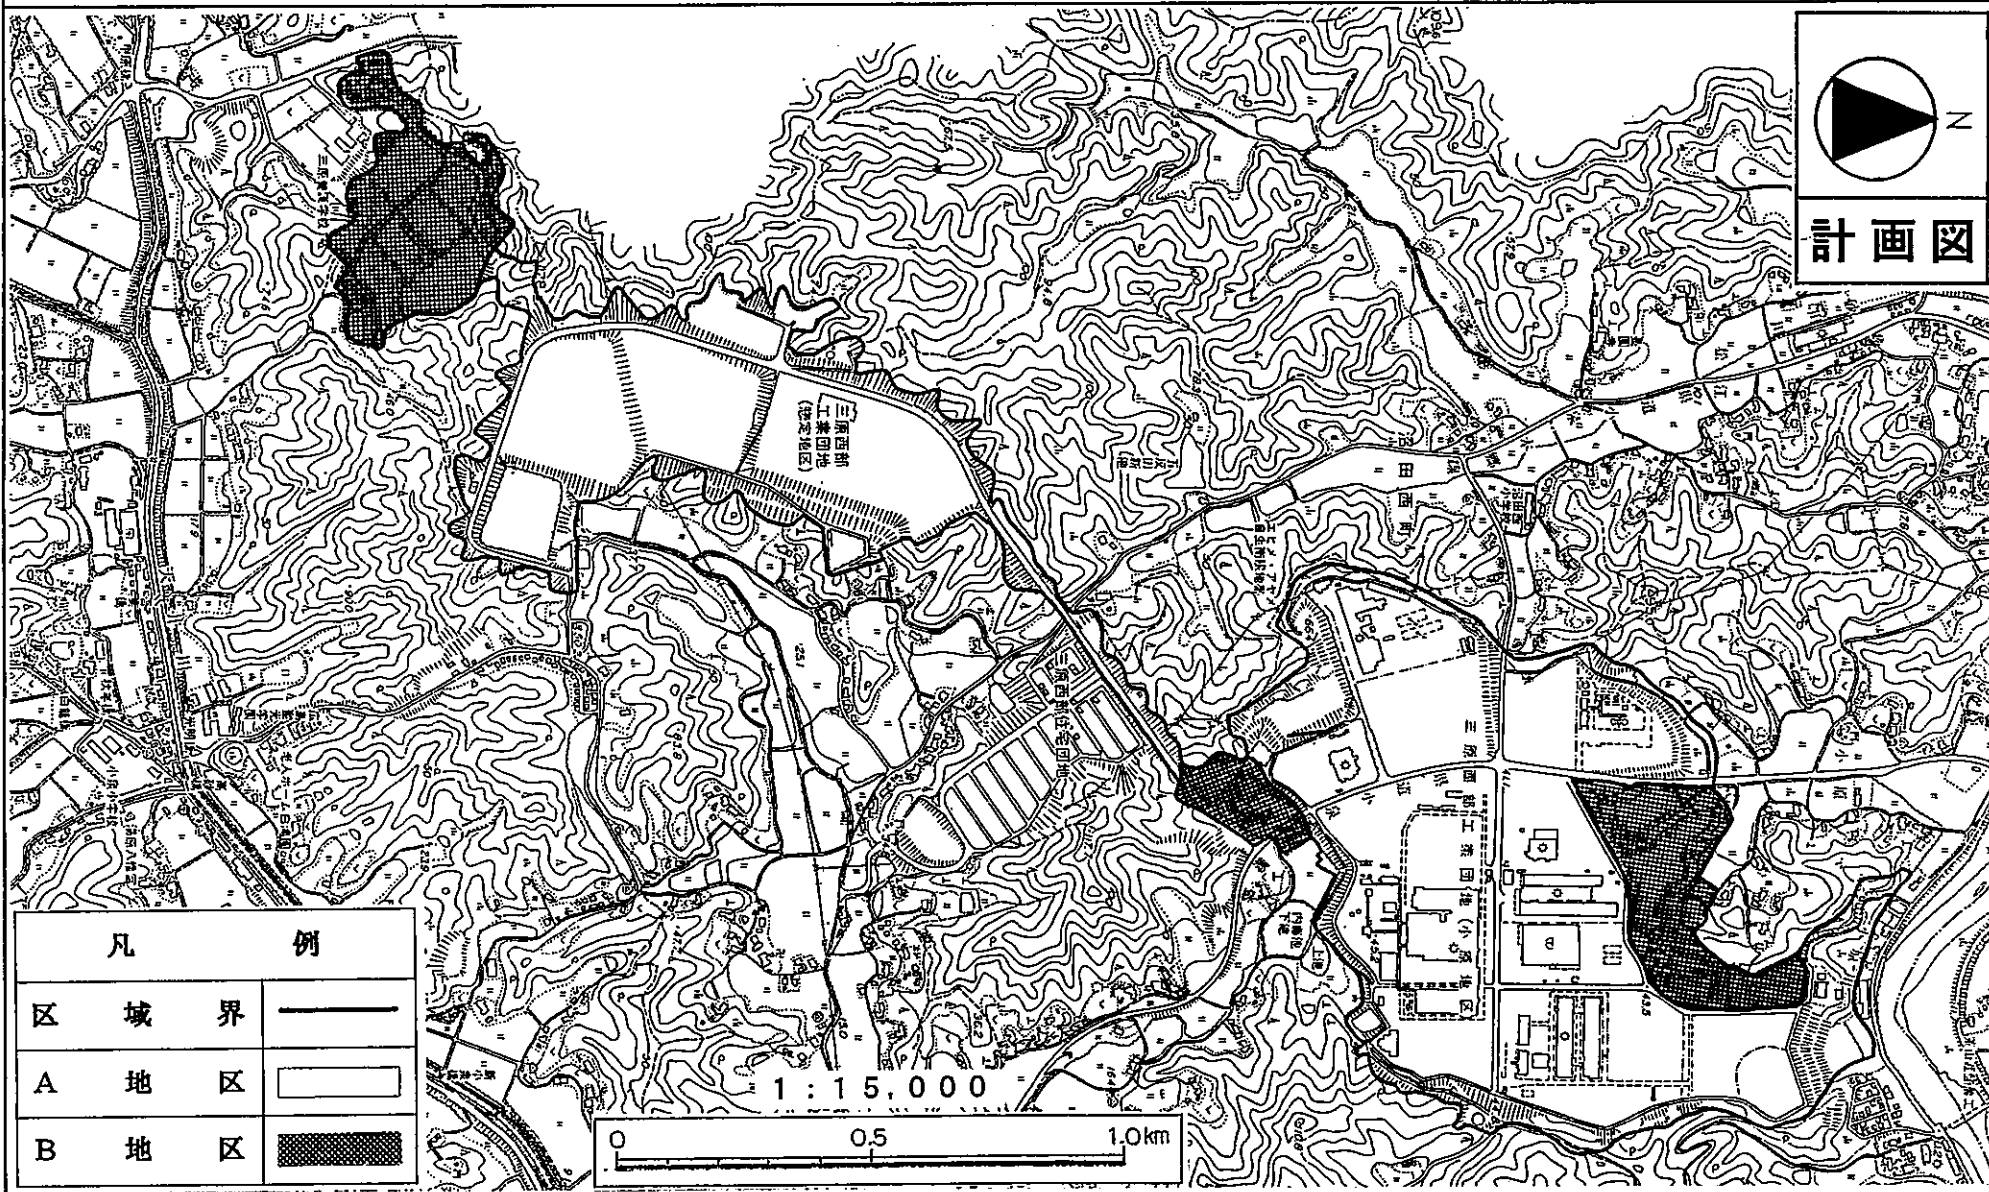

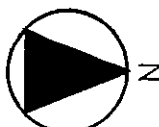

計 画 図

凡 例	
区 域 界	——
A 地 区	□
B 地 区	■

