


(参考図 1)



注記
※排水管の勾配は原則1/100以上とする。
※樹深さは地盤高からの管底を示す。
※樹深さは参考値とし、現場にて調整する。
※ため樹は泥溜め150H以上を確保する。
※グレーチング蓋は全て細目仕様とする。
※樹の設置間隔は、配管管径の120倍以下とする。

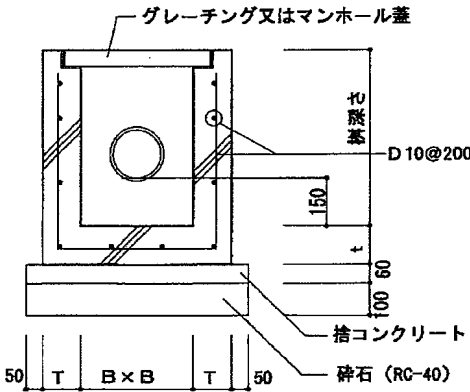

呼名	B×B	樹深さ	T	t
RC-1	350×350	600以下	100	100
RC-2	450×450	610～750	100	120
RC-3	600×600	760～1,350	120	120


※コンクリート F0=18

(参考図 2)

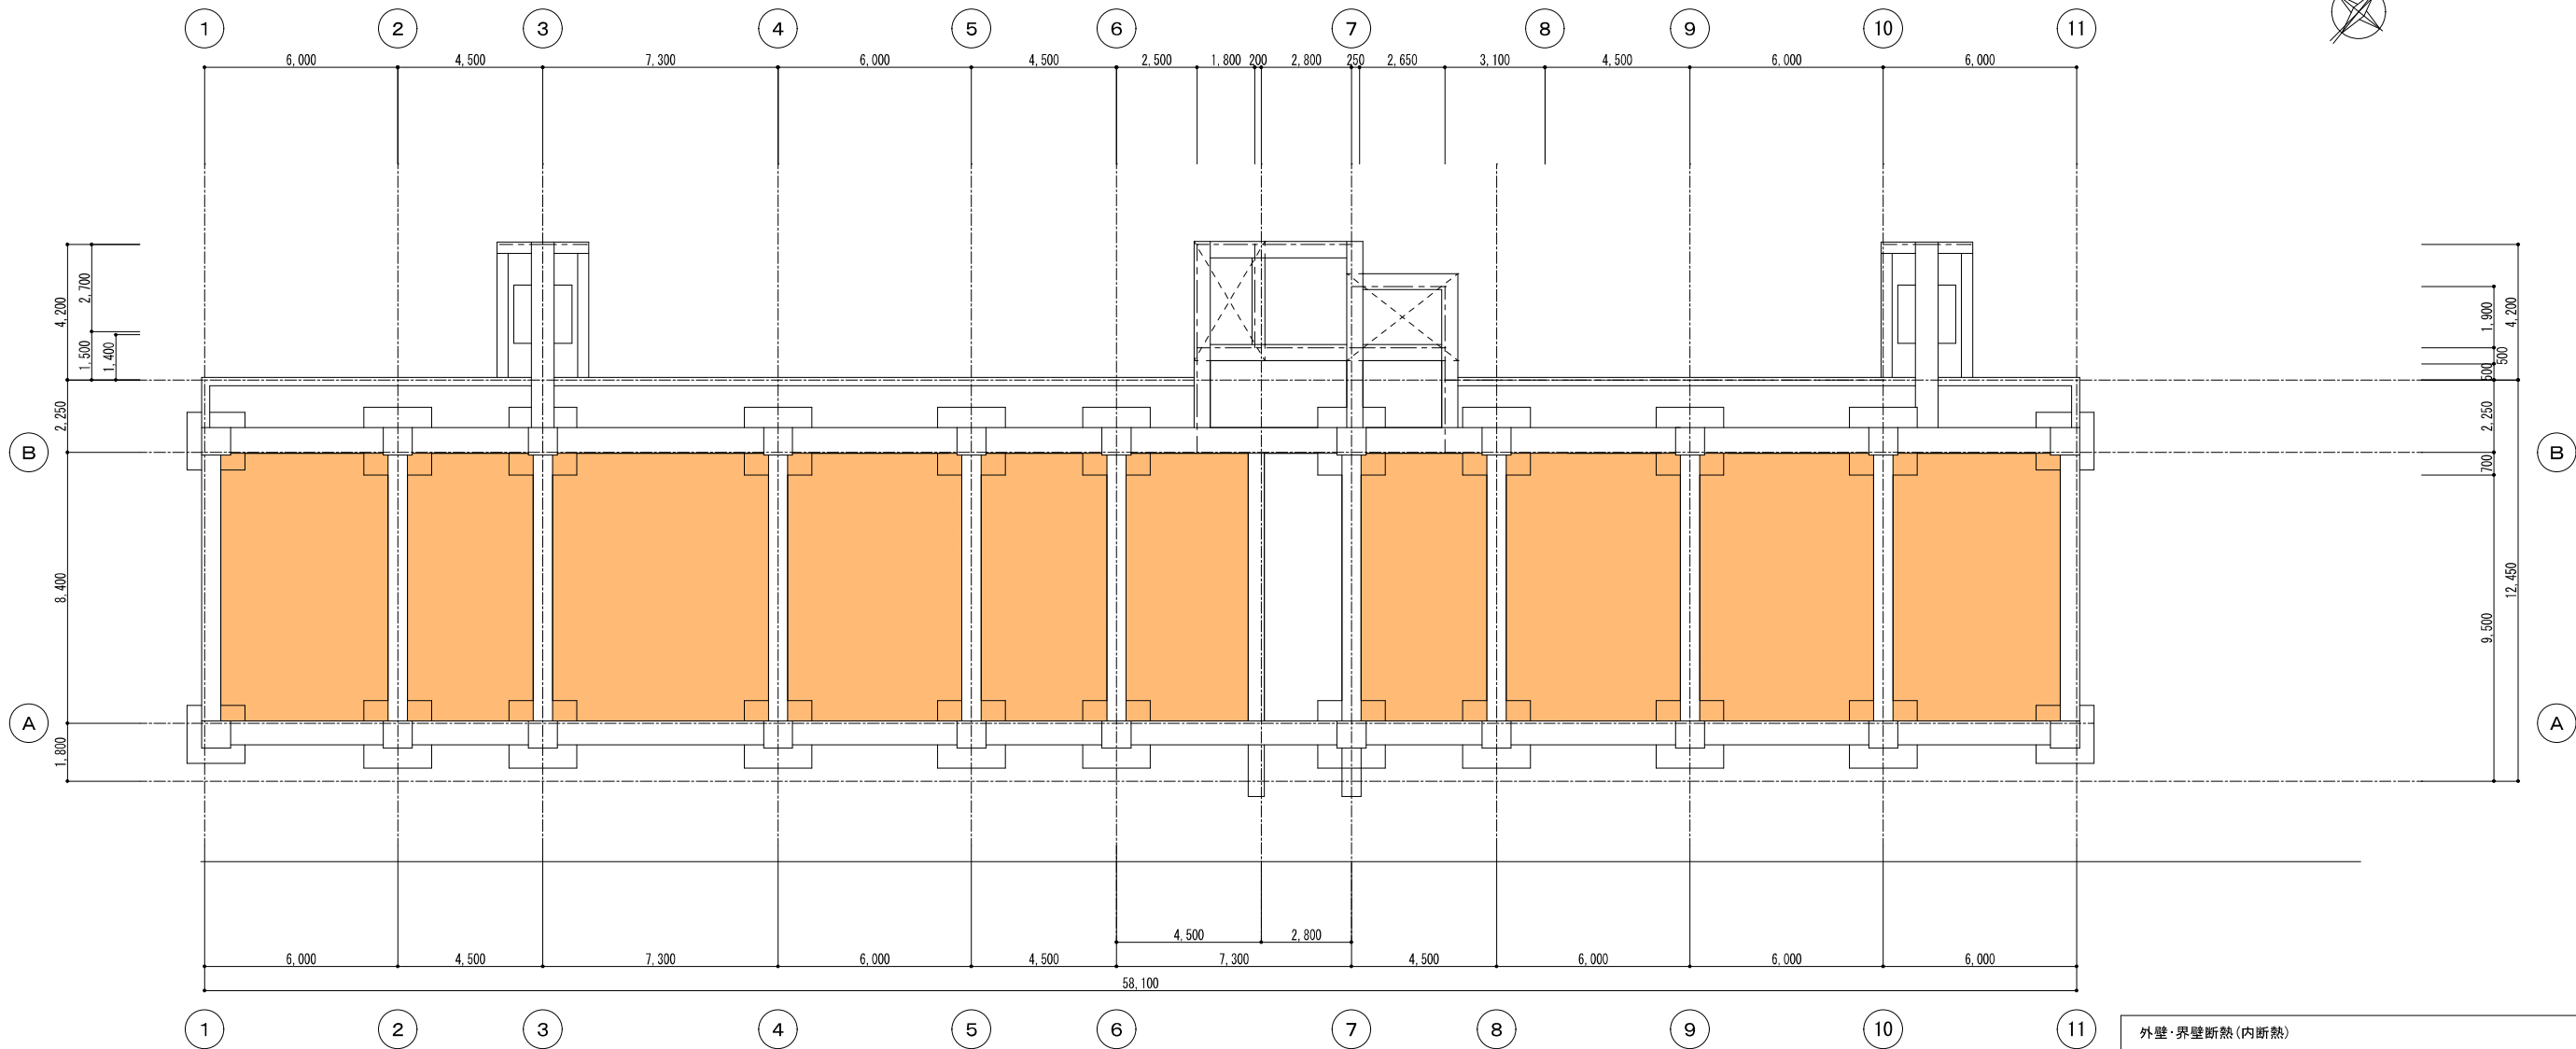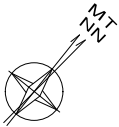


ピット平面図 S=1/150


外壁・界壁断熱(内断熱)	
—	硬質ウレタンフォーム1H(現場吹付工法) t=30、梁型共
—	硬質ウレタンフォーム1H(現場吹付工法) t=50、梁型共
---	硬質ウレタンフォーム1H(現場吹付工法) t=20、梁型共
天井断熱	
■	硬質ウレタンフォーム1H(現場吹付工法) t=20、梁型共
床断熱(外断熱)	
■	A種押出法* リスレンフォーム3種b t=50、梁型共
■	A種押出法* リスレンフォーム3種b t=70、梁型共
屋根断熱(内断熱)	
■	A種硬質ウレタンフォーム保温板2種1号 t=70
断熱補強	
—	硬質ウレタンフォーム1H(現場吹付工法) t=20(1階見上げ)

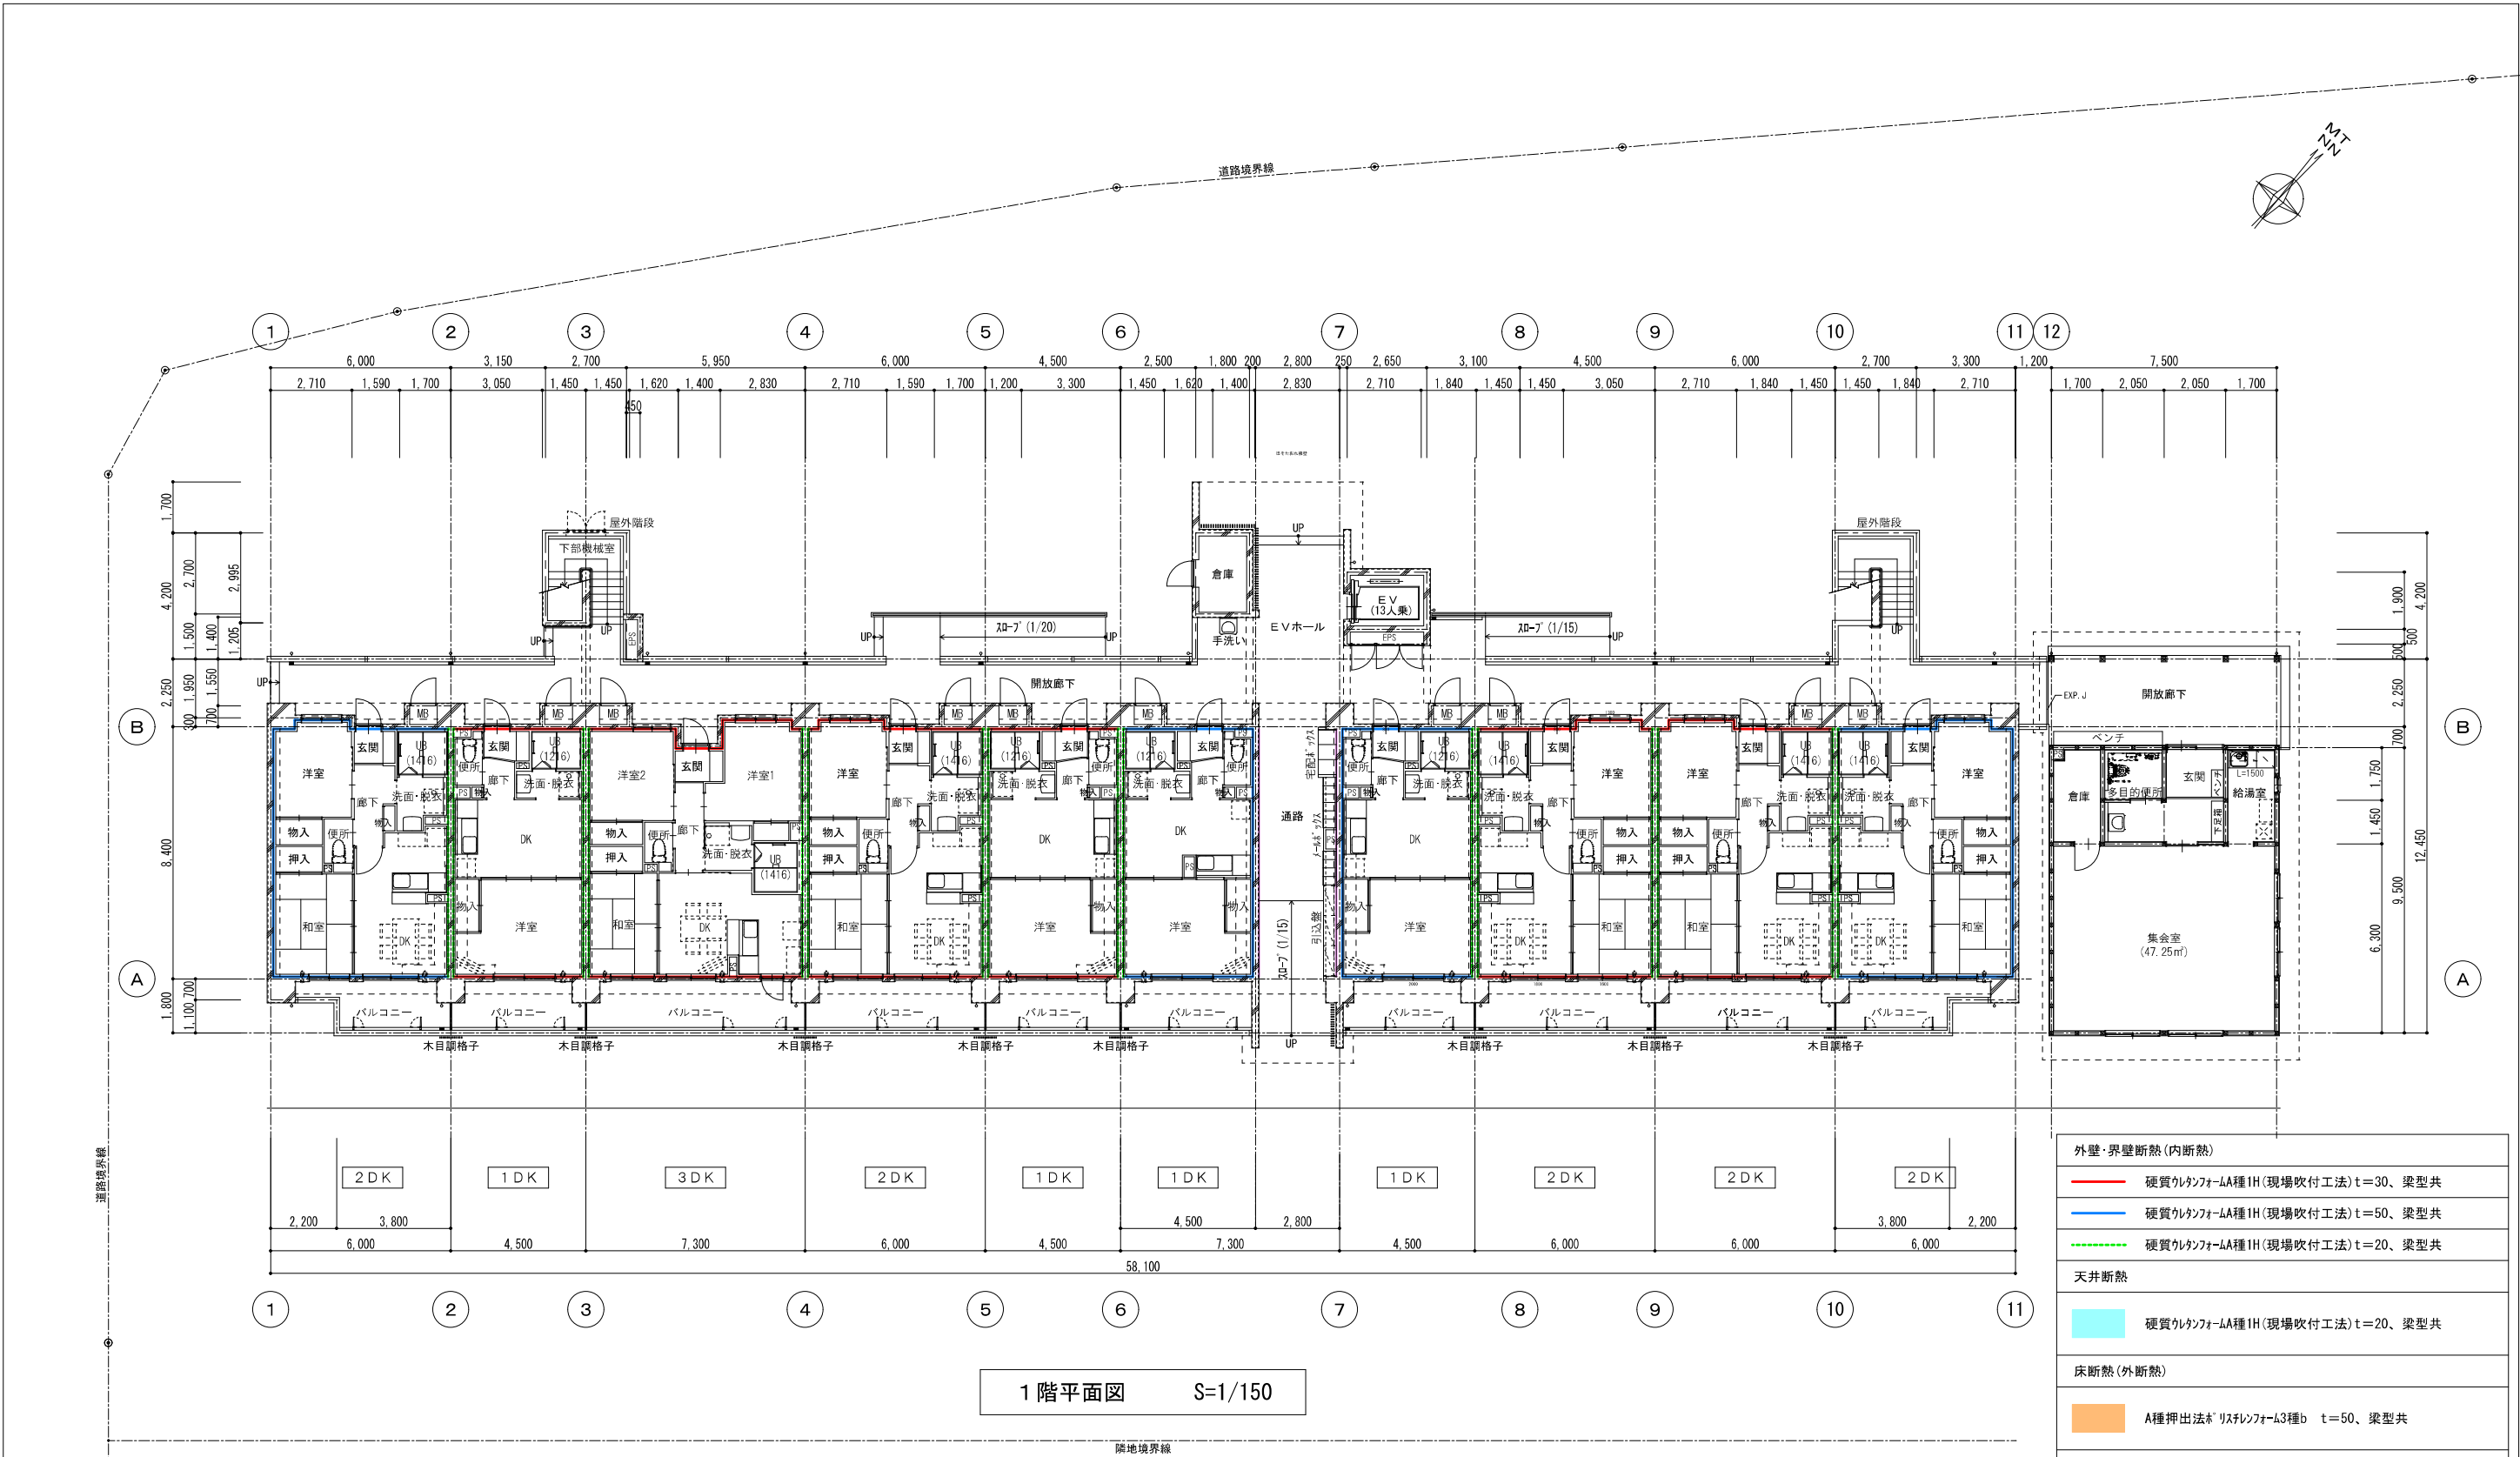


外壁・界壁断熱(内断熱)	
—	硬質ウレタンフォームA種1H(現場吹付工法) t=30、梁型共
—	硬質ウレタンフォームA種1H(現場吹付工法) t=50、梁型共
---	硬質ウレタンフォームA種1H(現場吹付工法) t=20、梁型共
天井断熱	
■	硬質ウレタンフォームA種1H(現場吹付工法) t=20、梁型共
床断熱(外断熱)	
■	A種押出法 [※] リスフレフォームL3種b t=50、梁型共
■	A種押出法 [※] リスフレフォームL3種b t=70、梁型共
屋根断熱(内断熱)	
■	A種硬質ウレタンフォーム保温板2種1号 t=70
断熱補強	
—	硬質ウレタンフォームA種1H(現場吹付工法) t=20(1階見上げ)

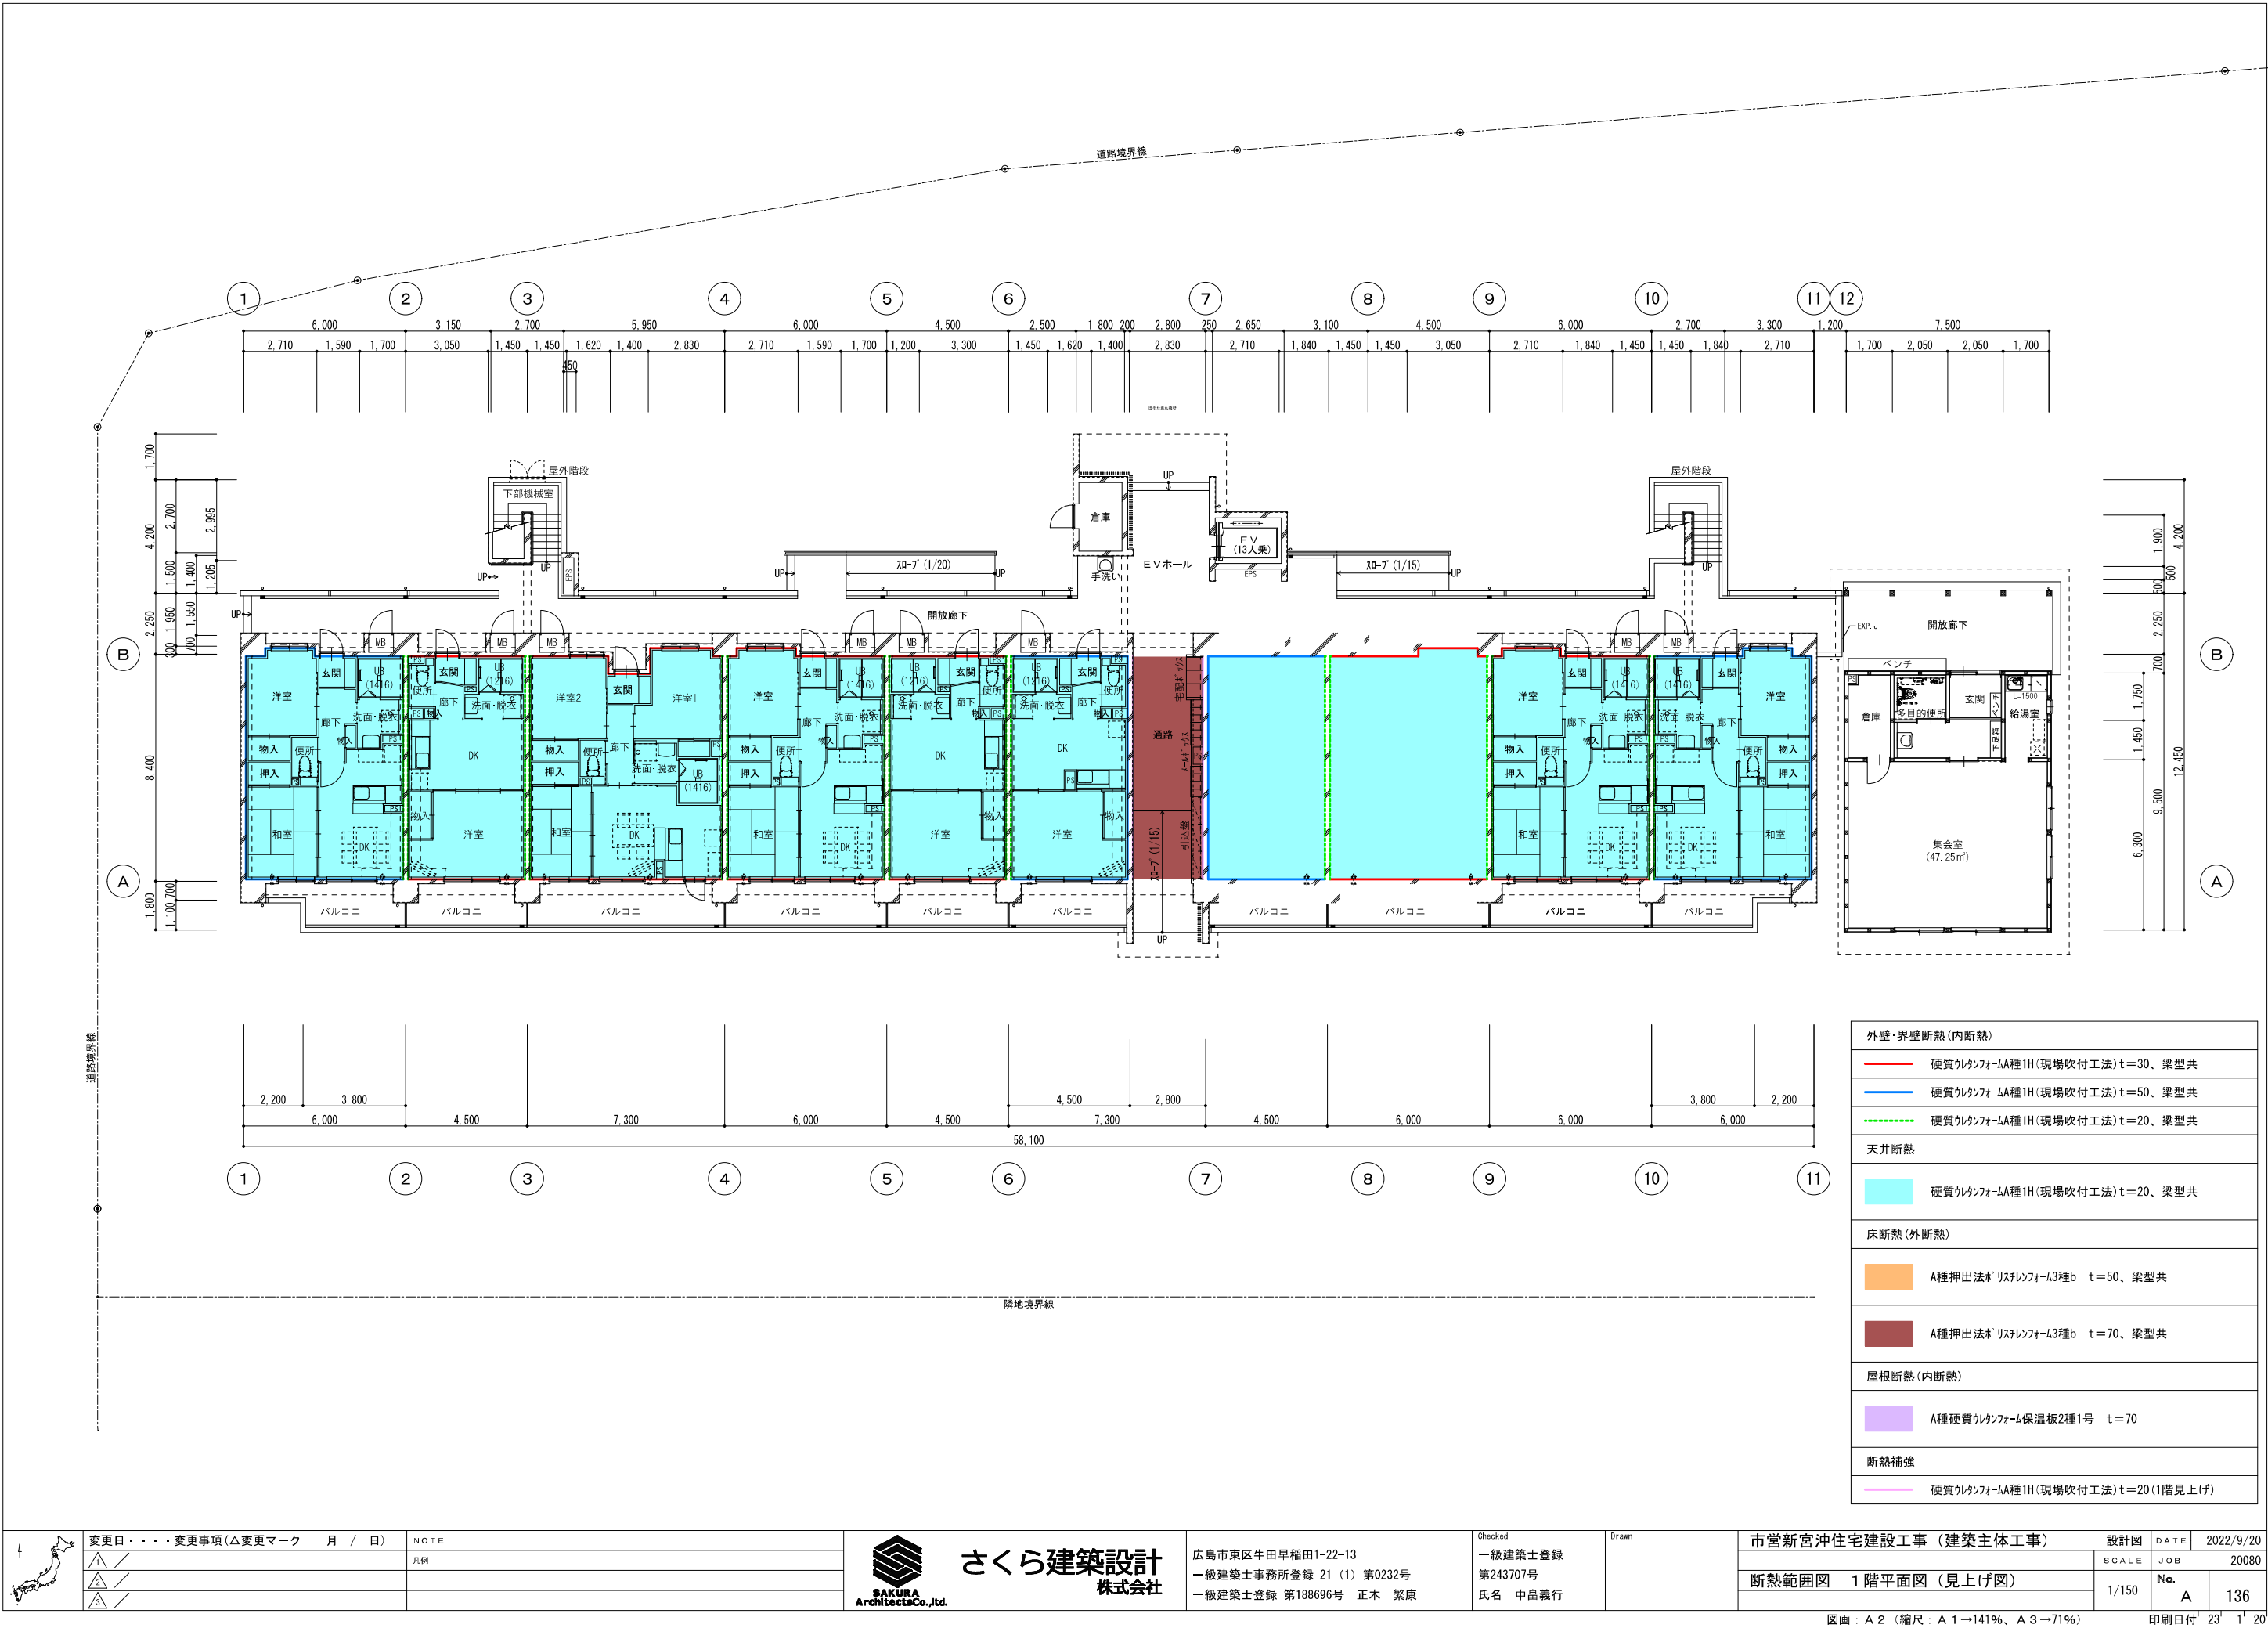

	変更日・・・変更事項(△変更マーク 月 / 日)	NOTE		さくら建築設計 株式会社	広島市東区牛田早稲田1-22-13 一級建築士事務所登録 21 (1) 第0232号 一級建築士登録 第188696号 正木 繁康	Checked 一級建築士登録 第243707号 氏名 中島義行	Drawn	市営新宮沖住宅建設工事 (建築主体工事)			設計図	DATE	2022/9/20
	△ /	凡例									SCALE	JOB	20080
	△ /										1/150	No.	A
	△ /												136

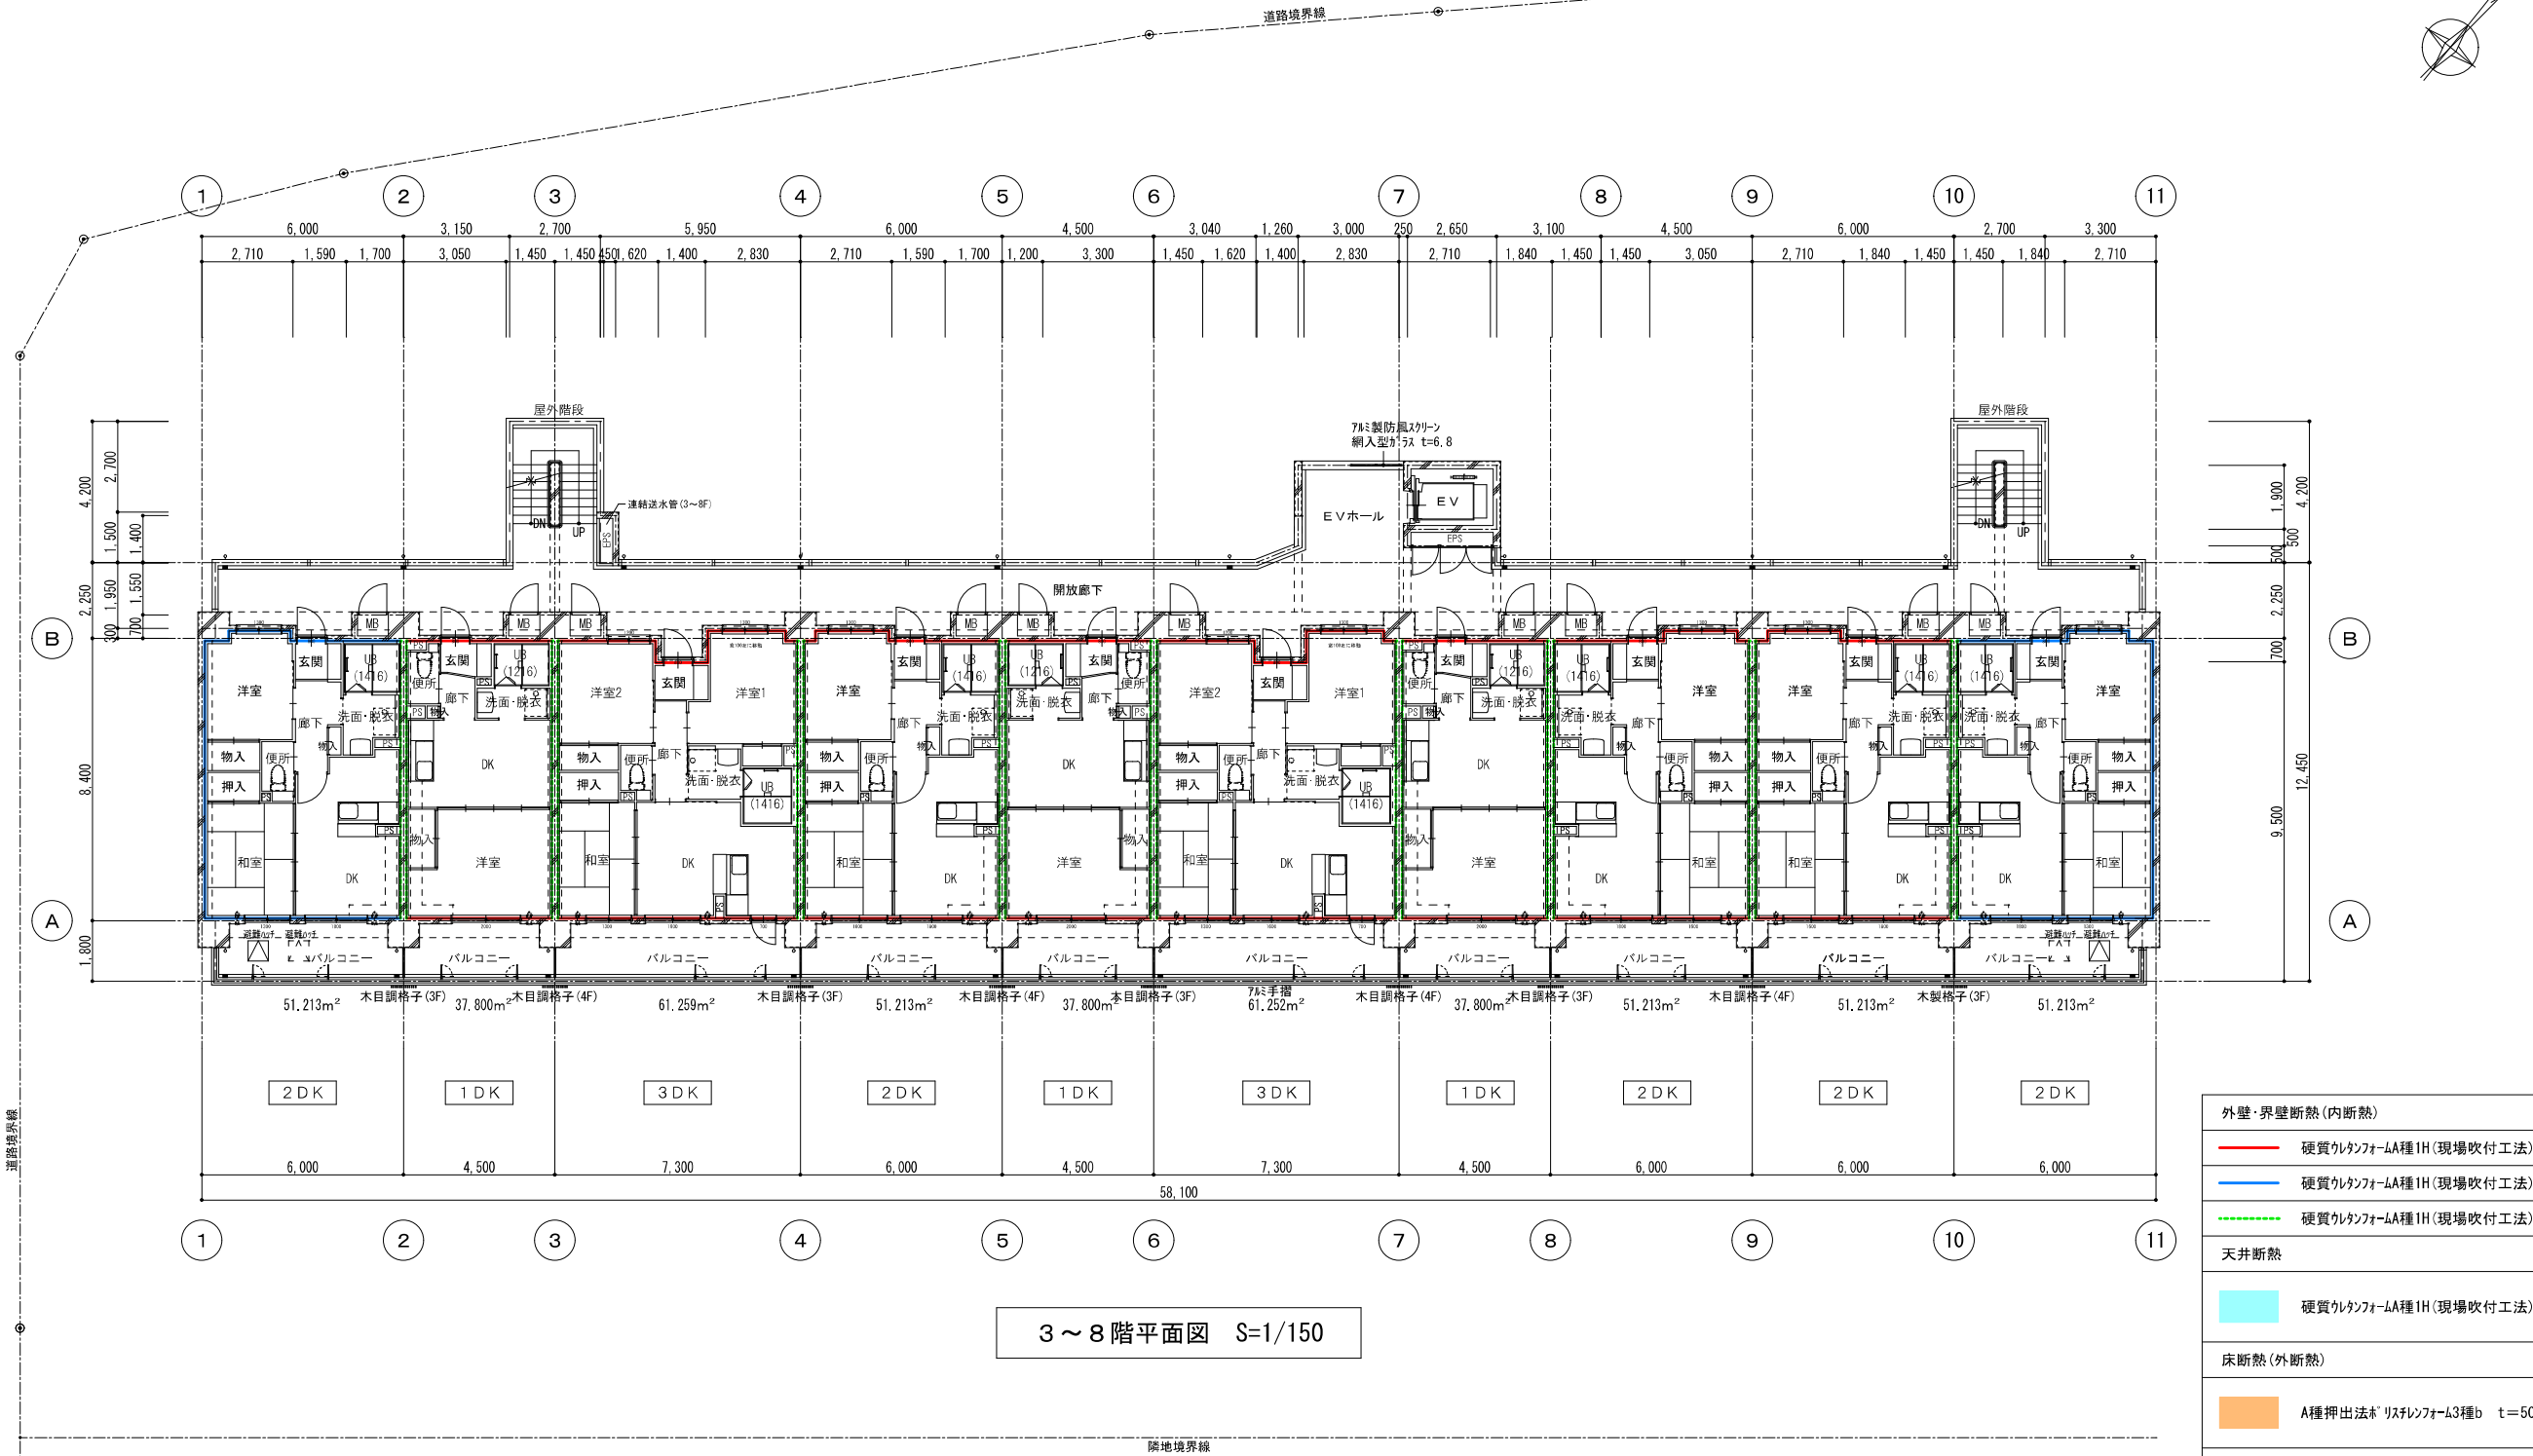


外壁・界壁断熱(内断熱)	
—	硬質ウレタンフォームA種1H(現場吹付工法) t=30、梁型共
—	硬質ウレタンフォームA種1H(現場吹付工法) t=50、梁型共
---	硬質ウレタンフォームA種1H(現場吹付工法) t=20、梁型共
天井断熱	
■	硬質ウレタンフォームA種1H(現場吹付工法) t=20、梁型共
床断熱(外断熱)	
■	A種押出法* リスレフォームL3種b t=50、梁型共
■	A種押出法* リスレフォームL3種b t=70、梁型共
屋根断熱(内断熱)	
■	A種硬質ウレタンフォーム保温板2種1号 t=70
断熱補強	
---	硬質ウレタンフォームA種1H(現場吹付工法) t=20(1階見上げ)

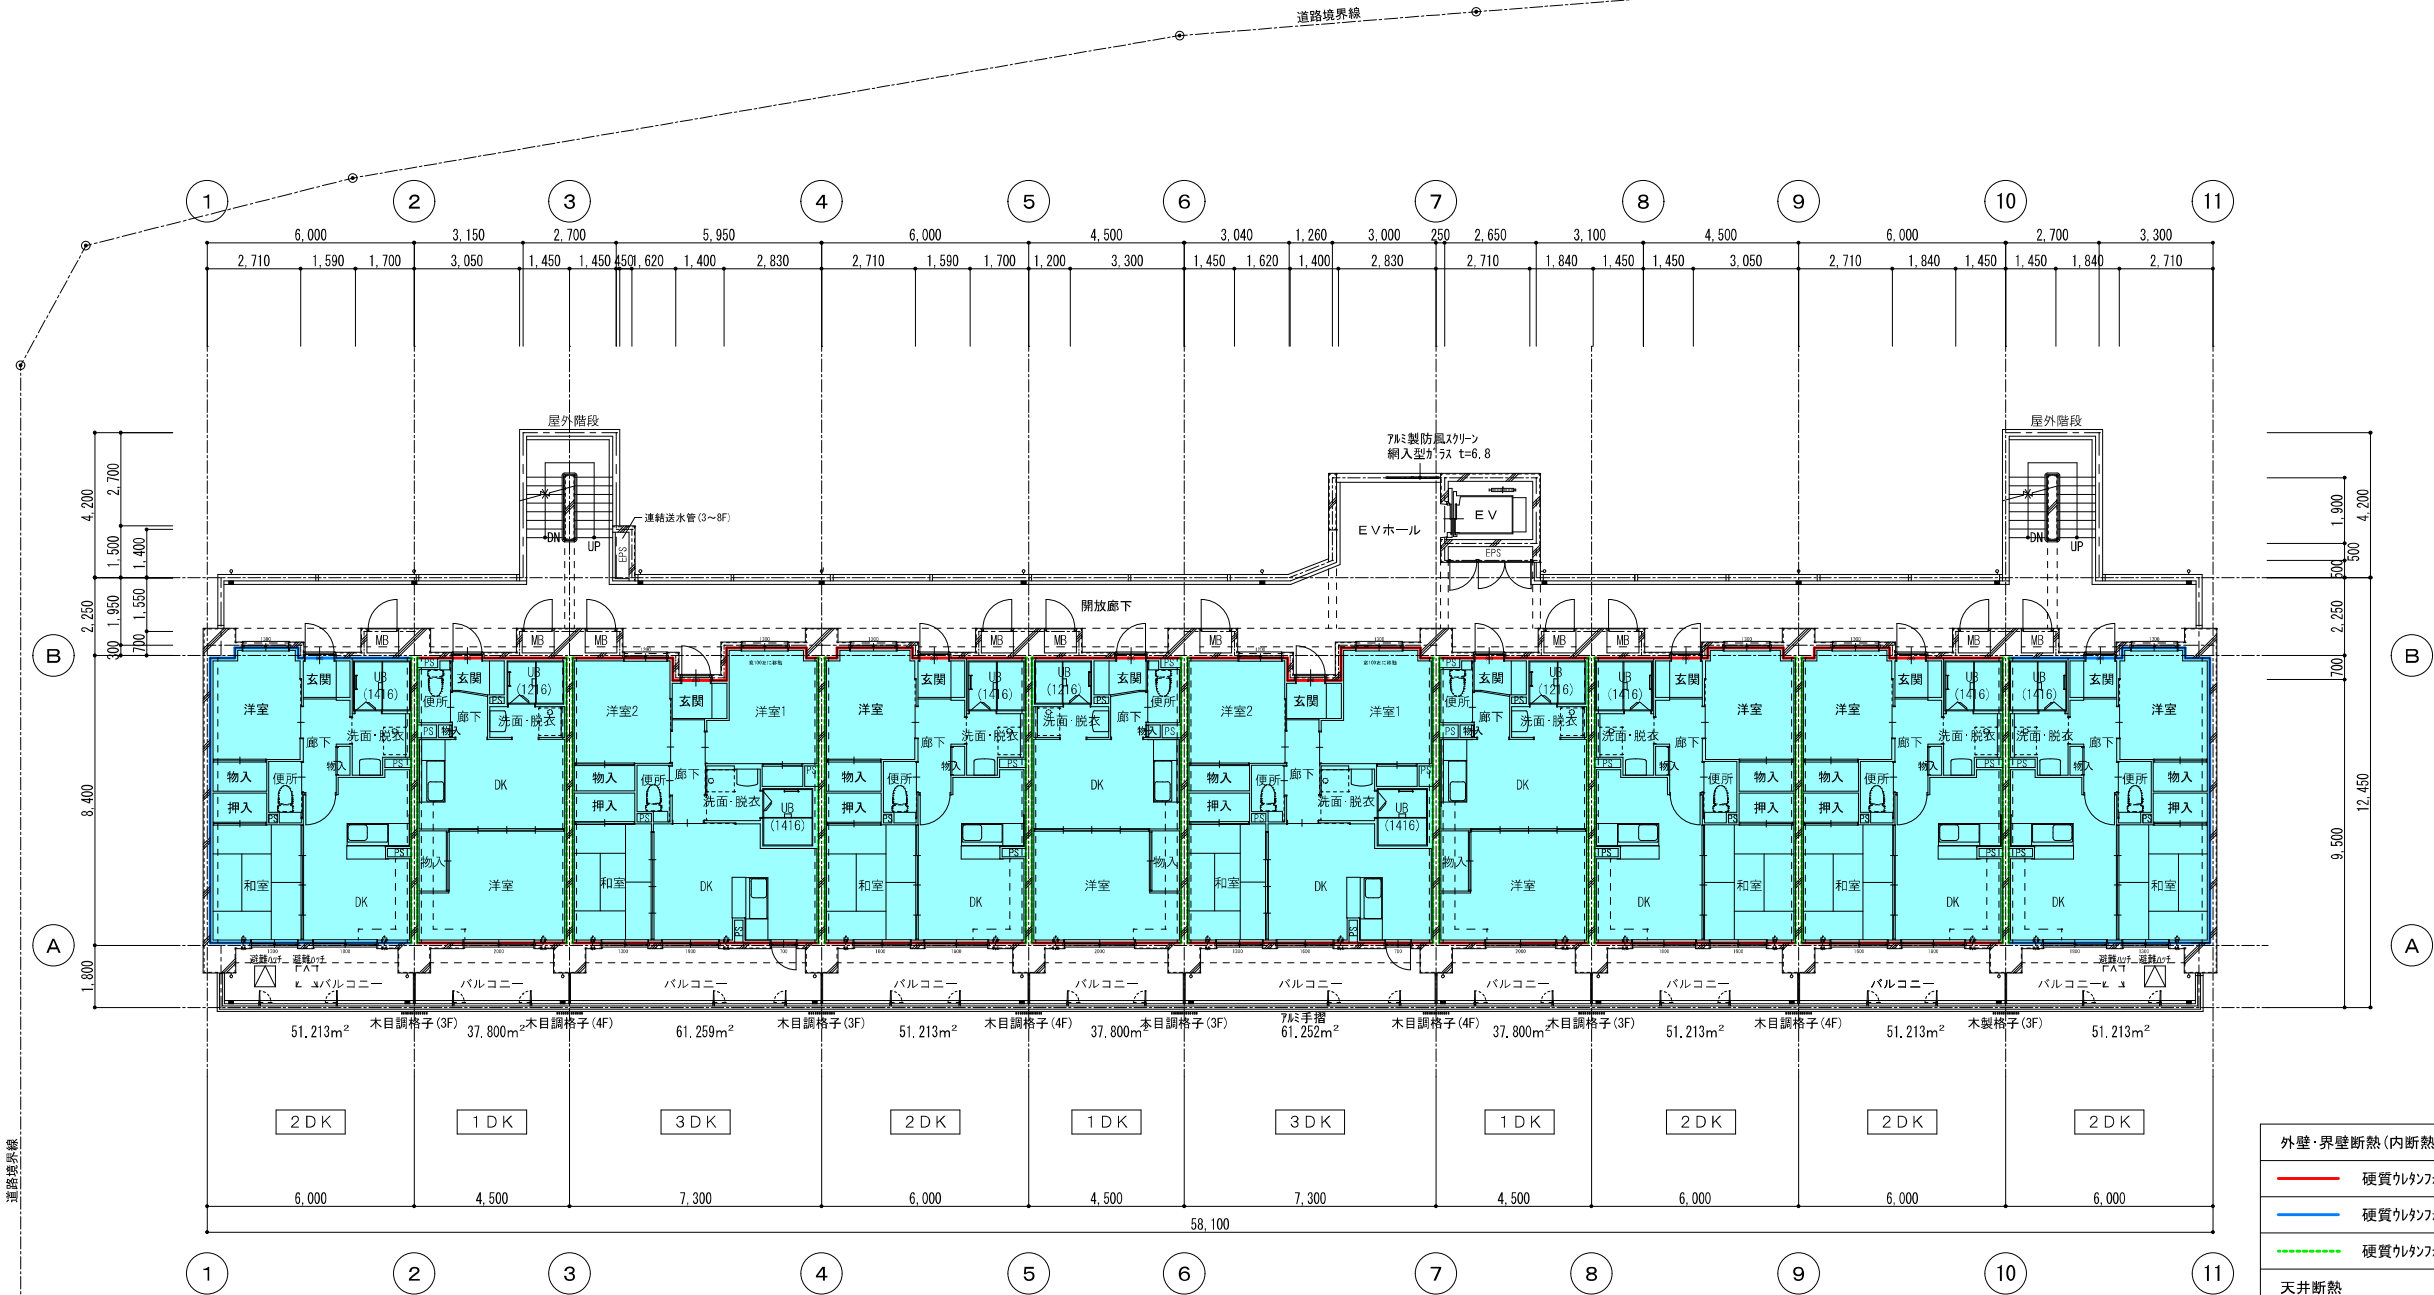

3～8階平面図 S=1/150

外壁・界壁断熱(内断熱)	
—	硬質ウレタンフォームA種1H(現場吹付工法) t=30、梁型共
—	硬質ウレタンフォームA種1H(現場吹付工法) t=50、梁型共
---	硬質ウレタンフォームA種1H(現場吹付工法) t=20、梁型共
天井断熱	
■	硬質ウレタンフォームA種1H(現場吹付工法) t=20、梁型共
床断熱(外断熱)	
■	A種押出法* リスレフォームL3種b t=50、梁型共
■	A種押出法* リスレフォームL3種b t=70、梁型共
屋根断熱(内断熱)	
■	A種硬質ウレタンフォーム保温板2種1号 t=70
断熱補強	
—	硬質ウレタンフォームA種1H(現場吹付工法) t=20(1階見上げ)

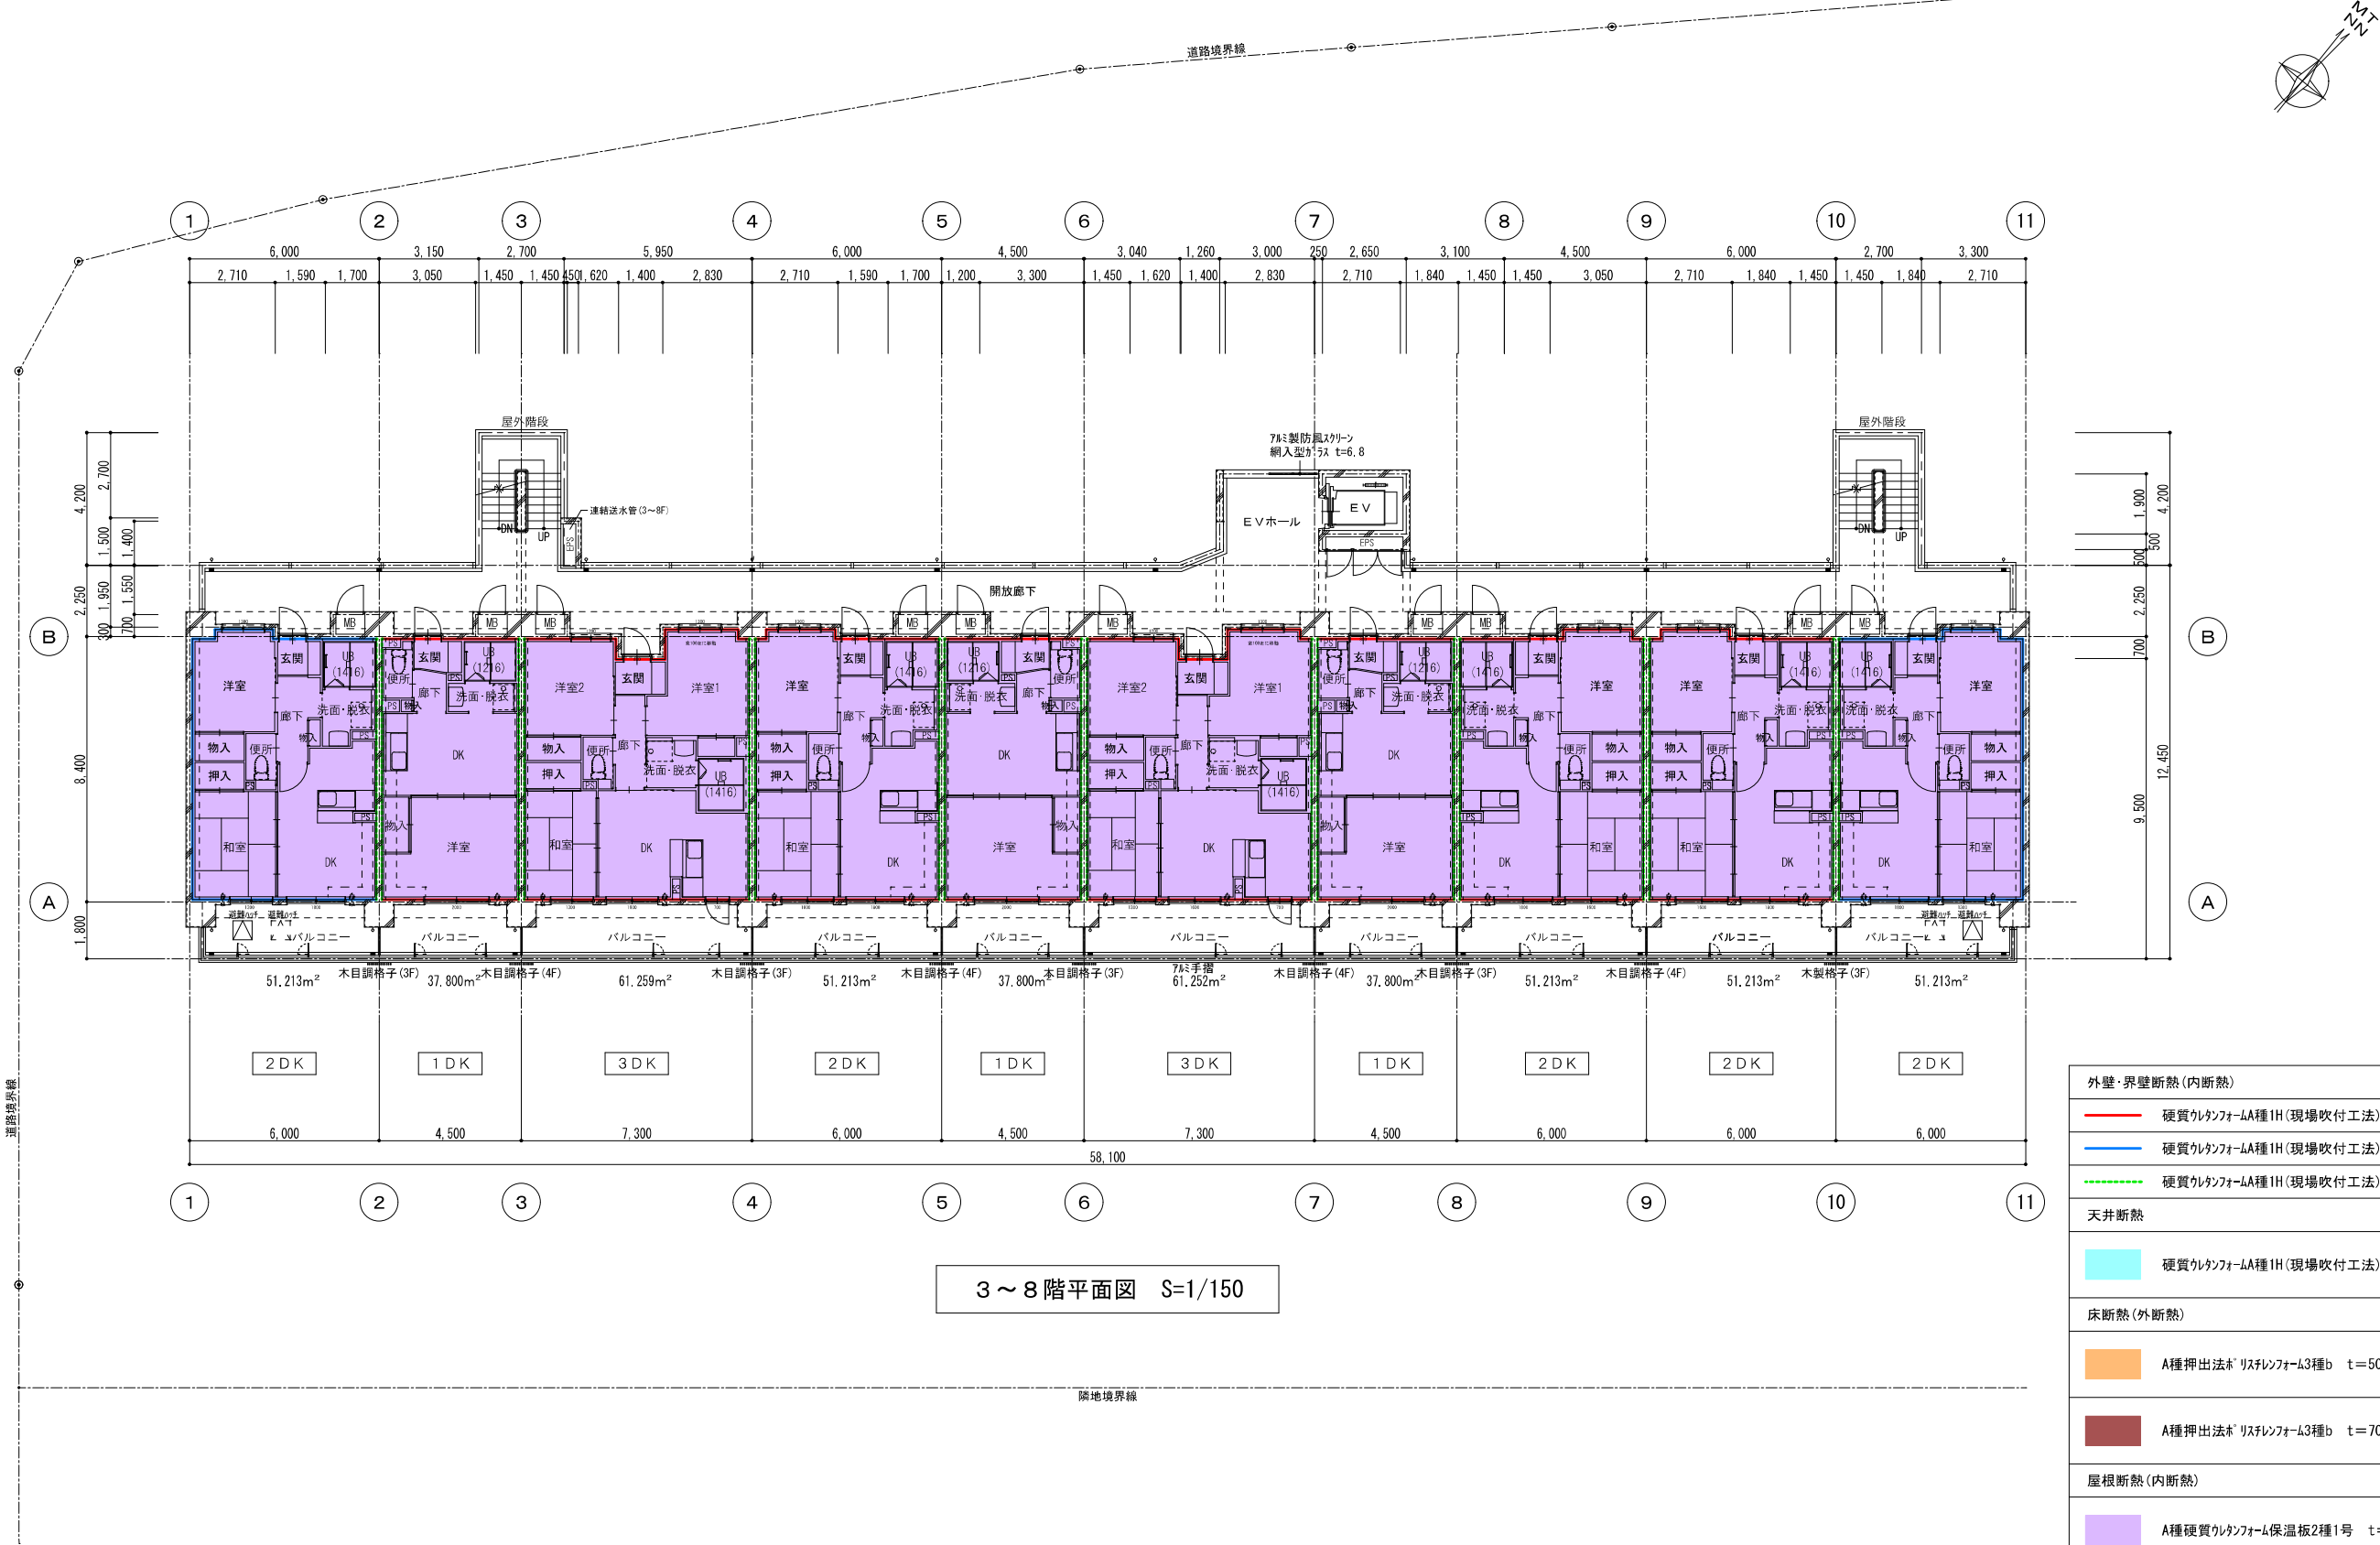

外壁・界壁断熱(内断熱)	
	硬質ウレタンフォーム種1H(現場吹付工法) t=30、梁型共
	硬質ウレタンフォーム種1H(現場吹付工法) t=50、梁型共
	硬質ウレタンフォーム種1H(現場吹付工法) t=20、梁型共
天井断熱	
	硬質ウレタンフォーム種1H(現場吹付工法) t=20、梁型共
床断熱(外断熱)	
	A種押出法* リスレフォーム種b t=50、梁型共
	A種押出法* リスレフォーム種b t=70、梁型共
屋根断熱(内断熱)	
	A種硬質ウレタンフォーム保温板2種1号 t=70
断熱補強	
	硬質ウレタンフォーム種1H(現場吹付工法) t=20(1階見上げ)