


2 階 平 面 図 1:100

凡	鉄筋コンクリート壁	レンガ壁	S. S. S	ステンレス製シャッター	S. W	スチール製マド	T. D	テンブライトドア		マンホール	排気フード	集水槽	S. V	堅製ブラインド
例	コンクリートブロック壁	ガラスブロック壁	S. S. D	ステンレス製ドア	S. G	スチール製ガラリ	W. D	木製ドア	P. S	パイプシャフト	マット	タラップ	B. C	硝子
	木造壁	簡易間仕切	S. S. W	ステンレス製マド	A. D	アルミ製ドア	W. W	木製マド	E. S	エレベーターシャフト	床排水溝	垂名札	A. D	アコーデオンドア
	軽集壁一般	欄間付	S. S	スチール製シャッター	A. W	アルミ製マド	W. G	木製ガラリ	D. S	ダクトスペース	堅 柱	C		
	吹き壁		S. D	スチール製ドア	A. G	アルミ製ガラリ			L. S	リフトスペース	吊戸棚	V. B	ベネシャンブラインド	

Title 宮沖保育所新築工事設計図 Date

2 階 平 面 図 Scale 1:100 Es 30 Pl 飯倉 Dr. No 9 A

一級建築士事務所 旗連合建築設計 K.K.

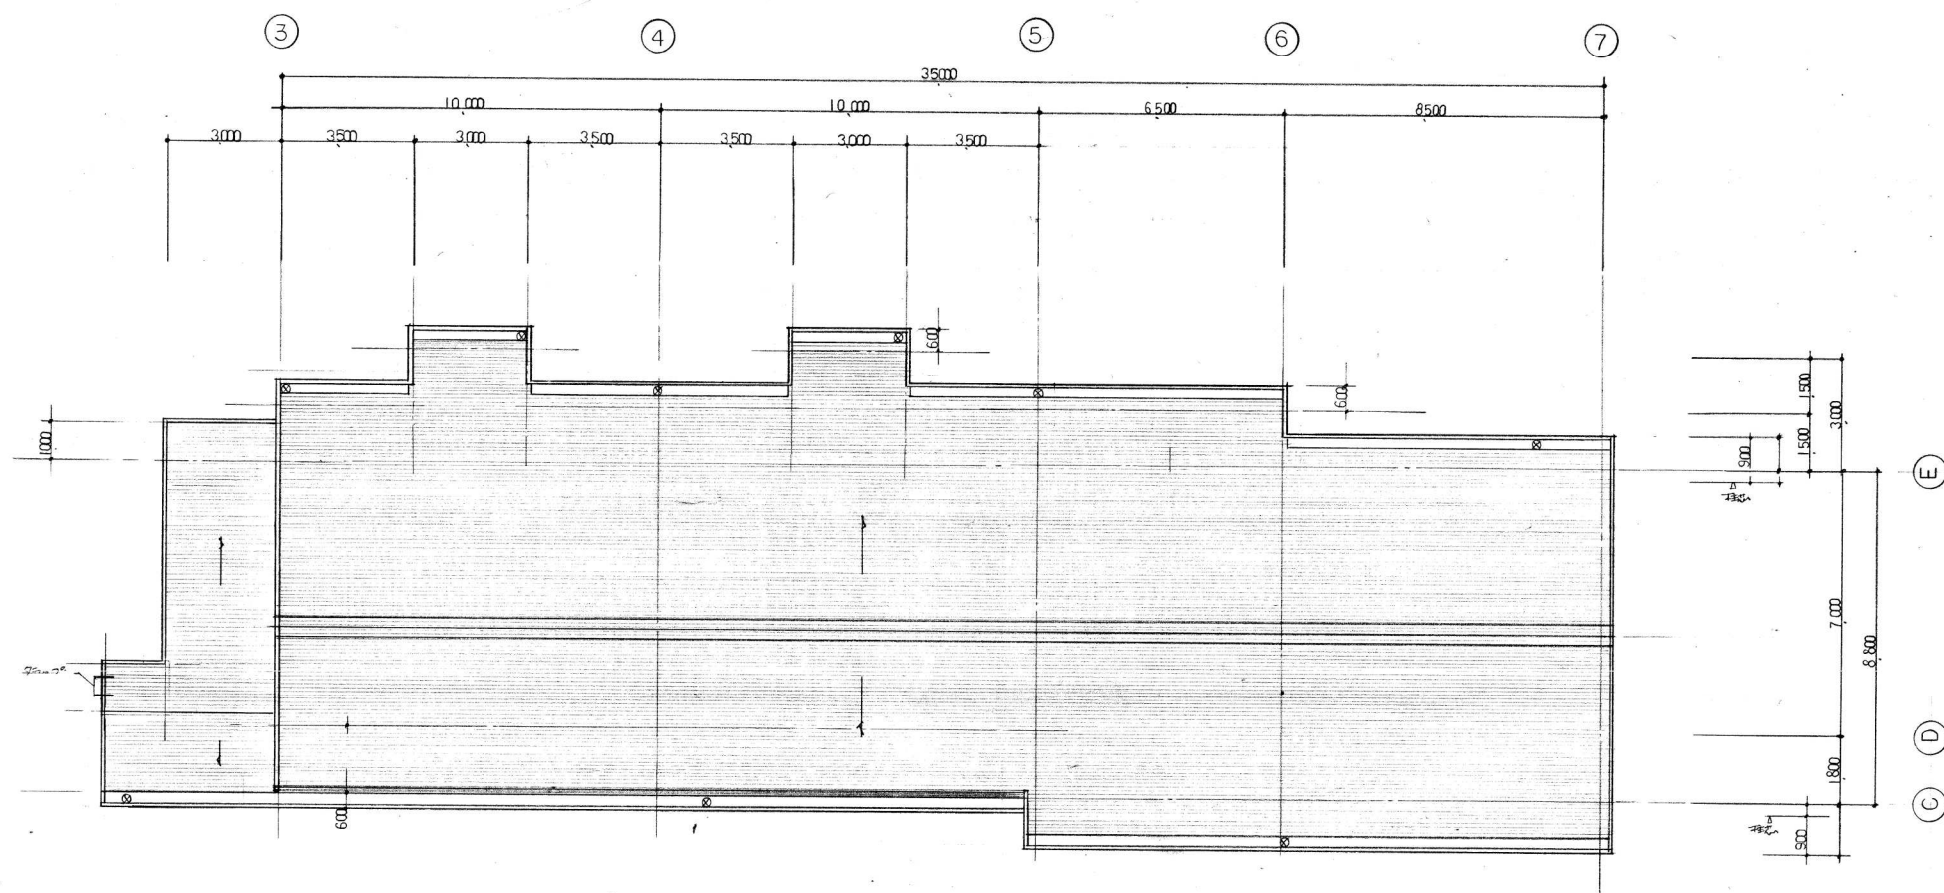

屋根伏図 1/100

凡	鉄筋コンクリート壁	レンガ壁	S. S. S	ステンレス製シャッター	S. W	スチール製マド	T. D	テンバライトドア		(M)	マンホール		排気フード	集水桝	S. V	堅型ブラインド	Title 宮沖保育所新築工事設計図 屋根伏図 Scale 1:100 E4 30 PI 10 Dr. No. 10 大旗連合建築設計K.K.	Date A
例	コンクリートブロック壁	ガラスブロック壁	S. S. D	ステンレス製ドア	S. G	スチール製ガリ	W. D	木製ドア	P. S	パイプシャフト	(N)	改メ口	マット	タラップ	B. C	暗幕		
	木造壁	簡易間仕切	S. S. W	ステンレス製マド	A. D	アルミ製ドア	W. W	木製マド	E. S	エレベーターシャフト	(R)	流し台	床排水溝	室名札	A. D	アコーデオンドア		
	軽量壁一般	欄間付	S. S	スチール製シャッター	A. W	アルミ製マド	W. G	木製ガリ	D. S	ダクトスペース	(G)	ガスレンジ	堅梯	カーテン				
	鉄骨壁		S. D	スチール製ドア	A. G	アルミ製ガリ			L. S	リフトスペース	(L)	吊戸棚	ルーフドレイン	V. B	ベネシャンブラインド			