

工 事 番 号								
設 計 年 度	令和5年度		舗装修繕工事（市道木々津沖3号線）  三原市本郷南一丁目			<div style="border: 2px solid black; padding: 5px; text-align: center;">仕 様 書</div>		
施 工 月 日	令和	年					月	日
施 工 方 法	請 負							
工 事 期 間								
工 事 概 要			起 工 理 由					
施工延長 L=173.8m  ・舗装面積 A=1,230m <sup>2</sup>								

# 特記仕様書

## 第1章 総則

### 第1節 適用

- 1 本特記仕様書は、三原市本郷南一丁目 舗装修繕工事（市道木々津沖3号線）に適用する。
  - 2 本特記仕様書に記載のない事項については、次によるものとする。
    - ・ **土木工事共通仕様書（令和4年8月）広島版**
- ※ 土木工事共通仕様書は「広島県の調達情報」に掲載している。  
<https://chotatsu.pref.hiroshima.lg.jp/>  
・ その他関連規格類

### 第2節 情報共有システム

- 1 本工事は、受発注者間の情報を電子的に交換・共有することにより、業務の効率化を図る情報共有システムの対象である。なお、運用にあたっては「広島県工事中情報共有システム運用ガイドライン」（以下「ガイドライン」という。）に基づき実施すること。
- 2 本工事で使用する情報共有システムは次とする。  
広島県工事中情報共有システム  
<https://chotatsu.pref.hiroshima.lg.jp/asp/index.html>
- 3 監督員及び受注者が使用する情報共有サービスのサービス提供者（以下「サービス提供者」という。）との契約は、受注者が行い、利用料を支払うものとする。
- 4 なお、工事完成時については、提出する必要がある工事成果品を電子納品すること。また、試行期間中は工事検査を紙媒体で受検することから、受注者は、工事成果品1部を紙媒体により提出すること。
- 5 受注者は、監督員及びサービス提供者から技術上の問題点の把握、利用にあたっての評価を行うためアンケート等を求められた場合、協力しなければならない。

### 第3節 法令及び条例等の遵守

- 1 次の内容について、施工計画書の「その他」項目に記載すること。
  - (1) 工事の実施にあたり、発注者から明示された、又は、受注者が行うべき『法令及び条例等に基づく各種手続き及び許可承諾条件』
  - (2) 上記(1)の内容について『不測の事態等が生じた場合の対応方法』
  - (3) 上記(1)、(2)の内容について『現場作業に従事する者に対する周知の方法』
- 2 「施工方法」等の関連する項目に、許可承諾条件等を適切に反映すること。
- 3 『法令及び条例等に基づく各種手続き及び許可承諾条件』等の変更が生じた場合は、施工計画書の内容に重要な変更が生じたものとし、変更施工計画書を提出すること。

### 第4節 建設副産物

本工事における建設副産物の取扱いについては、土木工事共通仕様書1-1-1-19 建設副産物「4. 再生資源利用計画」、 「5. 再生資源利用促進計画」及び「6. 実施書の提出」によらず、次のとおり取り扱う。

- 1 再生資源利用計画及び再生資源促進計画  
受注者は、コンクリート、コンクリート及び鉄から成る建設資材、木材、アスファルト混合物等を工事現場に搬入する場合には、法令に基づき、再生資源利用計画を作成し、施工計画書に含め監督職員に提出しなければならない。また、受注者は、建設発生日、コンクリート塊、アスファルト・コンクリート塊、建設発生日材、建設汚泥又は建設混合廃棄物等を工事現場から搬出する場合には、法令に基づき、再生資源利用促進計画を作成し、施工計画書に含め監督職員に提出しなければならない。なお、その内容に変更が生じたときは、速やかに利用計画及び促進計画を変更し、監督職員に報告しなければならない。

2 計画の掲示及び公表

受注者は、1の再生資源利用計画及び再生資源利用促進計画を工事現場の見やすい場所に掲示（デジタルサイネージによる掲示も可）し、公衆の閲覧に供するとともに、インターネットの利用により公表するよう努めるものとする。

現場掲示様式については、次のURLを参考に作成すること。

[https://www.mlit.go.jp/sogoseisaku/region/recycle/d03project/d0306/page\\_03060101credas1top.htm](https://www.mlit.go.jp/sogoseisaku/region/recycle/d03project/d0306/page_03060101credas1top.htm)

3 実施書の提出

受注者は、再生資源利用計画及び再生資源利用促進計画を作成した場合には、工事完了後速やかに実施状況を記録した再生資源利用実施書及び再生資源利用促進実施書を監督職員に提出しなければならない。なお、受注者は、再生資源利用実施書及び再生資源利用促進実施書の作成後、工事完成から5年間保存しなければならない。

4 工事現場の管理体制

受注者は、再生利用の促進を行うため、工事現場における建設副産物責任者を置くことにより、管理体制を整備するとともに、当該責任者に対し、再生資源利用計画及び再生資源利用促進計画の内容について現場担当者の教育を十分行うこと及び、関係する他の施工者及び資材納入業者もこれを周知徹底することを指導するものとする。

第2章 施工条件

第1節 用地

- 1 現場の復旧  
原形復旧とする。

第3節 公害対策

- 1 事前・事後調査  
調査区分 事前・事後及び工事施工中も大きな被害がある旨の申し出を受けた場合、監督員と協議の上調査すること。  
(設計変更の対象とする。)  
調査時期 施工前・施工中・施工後(1ヶ月以内)  
調査内容 柱、屋根、壁、基礎、建具等の傾斜、損傷状況  
範囲 監督員と協議するものとする。

第2節 安全対策

- 1 交通誘導員・警戒船・保安要員  
工事期間中は、交通誘導員を3(人/日)見込んでいる。(交代要員1人を含む)

### 第3節 建設副産物

- 1 建設発生土（搬出）（建設発生土リサイクルプラント，建設発生土受入地又は建設発生土受入地（一時たい積））

当該工事により発生する建設発生土は，公の関与する埋立地，建設発生土処分先一覧表に掲載されている建設発生土リサイクルプラント，建設発生土受入地又は建設発生土受入地（一時たい積）のいずれかに搬出するものとする。

また，搬出先として，運搬費と受入費（平日の受入費用）の合計が最も経済的になる建設発生土リサイクルプラント，建設発生土受入地又は建設発生土受入地（一時たい積）を見込んでいる。したがって，正当な理由がある場合を除き残土処分に要する費用（単価）は変更しない。

なお，工事発注後に明らかになったやむを得ない事情により，建設発生土処分先一覧表に掲載されている建設発生土リサイクルプラント，建設発生土受入地又は建設発生土受入地（一時たい積）への搬出が困難となった場合は，発注者と受注者が協議するものとする。
- 2 産業廃棄物の場外保管

当該工事により発生する産業廃棄物を事業場の外（建設工事現場以外の場所）において300m<sup>2</sup>以上の面積で保管する場合には，保管場所を所管する都道府県知事又は政令市長に事前の届出を行うこと。また，届出事項を変更する場合は事前に変更届を，保管をやめたときは30日以内に廃止届を提出すること。

ただし，産業廃棄物処理業等の許可施設における保管は届出対象外とする。

### 第4節 その他

- 1 工事中機資材の仮置き場所  
受注者が責任をもって確保すること。  
なお，借地料が発生した場合においては，受注者が負担すること。
- 2 工事保険等  
受注者は，本工事において第三者に与えた損害を補填する保険又はその他必要とする建設工事に関連する保険等に参加しなければならない。また，加入した保険等については，保険証券の写し（保険以外の場合はそれに代わるもの）を監督員に提出すること。なお，加入に必要な保険料等は，設計で現場管理費に見込んでいる。
- 3 法定外の労災保険 の付保
  - 1 本工事において，受注者は法定外の労災保険に付さなければならない。
  - 2 受注者は，建設工事請負契約約款第54条（火災保険等）に基づき，法定外の労災保険の契約締結したときは，その証券又なこれに代わるものを速やかに監督職員に提示しなければならない。
  - 3 法定外の労災保険は，政府の労働災害補償保険とは別に上乗せ給付等を行うことを目的とするものであり，（公財）建設業福祉共済団，（一社）建設業労災互助会，全日本火災共済協同組合連合会，（一社）全国労働保険事務組合連合会又は保険会社との間で，労働者災害補償保険法に基づいて契約を締結しているものとする。

## 第3章 設計金額

### 第1節 排出ガス対策型建設機械の使用促進

土木工事共通仕様書（令和4年8月）『1-1-1-31 環境対策』で使用を義務付けている排出ガス対策型建設機械においては，排出ガス対策型（第2次基準値）以上の建設機械の使用に努めること。

なお，使用する排出ガス対策型建設機械について，基準値による設計変更は行わない。

### 第3章 その他

本特記仕様書及び設計図書に明示していない事項または，その内容に疑義が生じた場合は，監督員の指示を受けること。

# 工事数量総括表


頁0 -0001

費目・工種明細など	規格1・規格2	単位	数量	備考
本工事費				
舗装		式	1	レベル1
舗装工		式	1	レベル2
舗装打換え工		式	1	レベル3
舗装版切断	As舗装版, t=15cm以下	式	1	レベル4
舗装版破碎	As舗装版, t=15cm以下	m2	1,230	レベル4
殻運搬	As殻	m3	62	レベル4
殻処分	As塊	m3	62	レベル4
舗装準備工		式	1	レベル3
不陸整正	補足材無	m2	1,230	レベル4
アスファルト舗装工		式	1	レベル3
下層路盤(車道・路肩部)	RC-30, t=10cm	m2	3	レベル4
上層路盤(車道・路肩部)	RM-30, t=10cm	m2	3	レベル4
表層(車道・路肩部)	再生蜜粒度アスコン20, t=5cm, W=3.0m超	m2	1,230	レベル4
区画線工		式	1	レベル2
区画線工		式	1	レベル3
溶融式区画線	破線, 白色, 45cm	m	2	レベル4
仮設工		式	1	レベル2


# 工事数量総括表

費目・工種明細など	規格1・規格2	単位	数量	備考
交通管理工		式	1	レベル3
交通誘導警備員		人	12	レベル4
** 直接工事費 **				
共通仮設費率分				
** 共通仮設費計 **				
** 純工事費 **				
現場管理費				
** 工事原価 **				
一般管理費率分				
契約保証費				
一般管理費計				
** 工事価格 **				
** 消費税相当額 **				
** 工事費計 **				
** 契約保証費計 **				


平面図 S=NTS

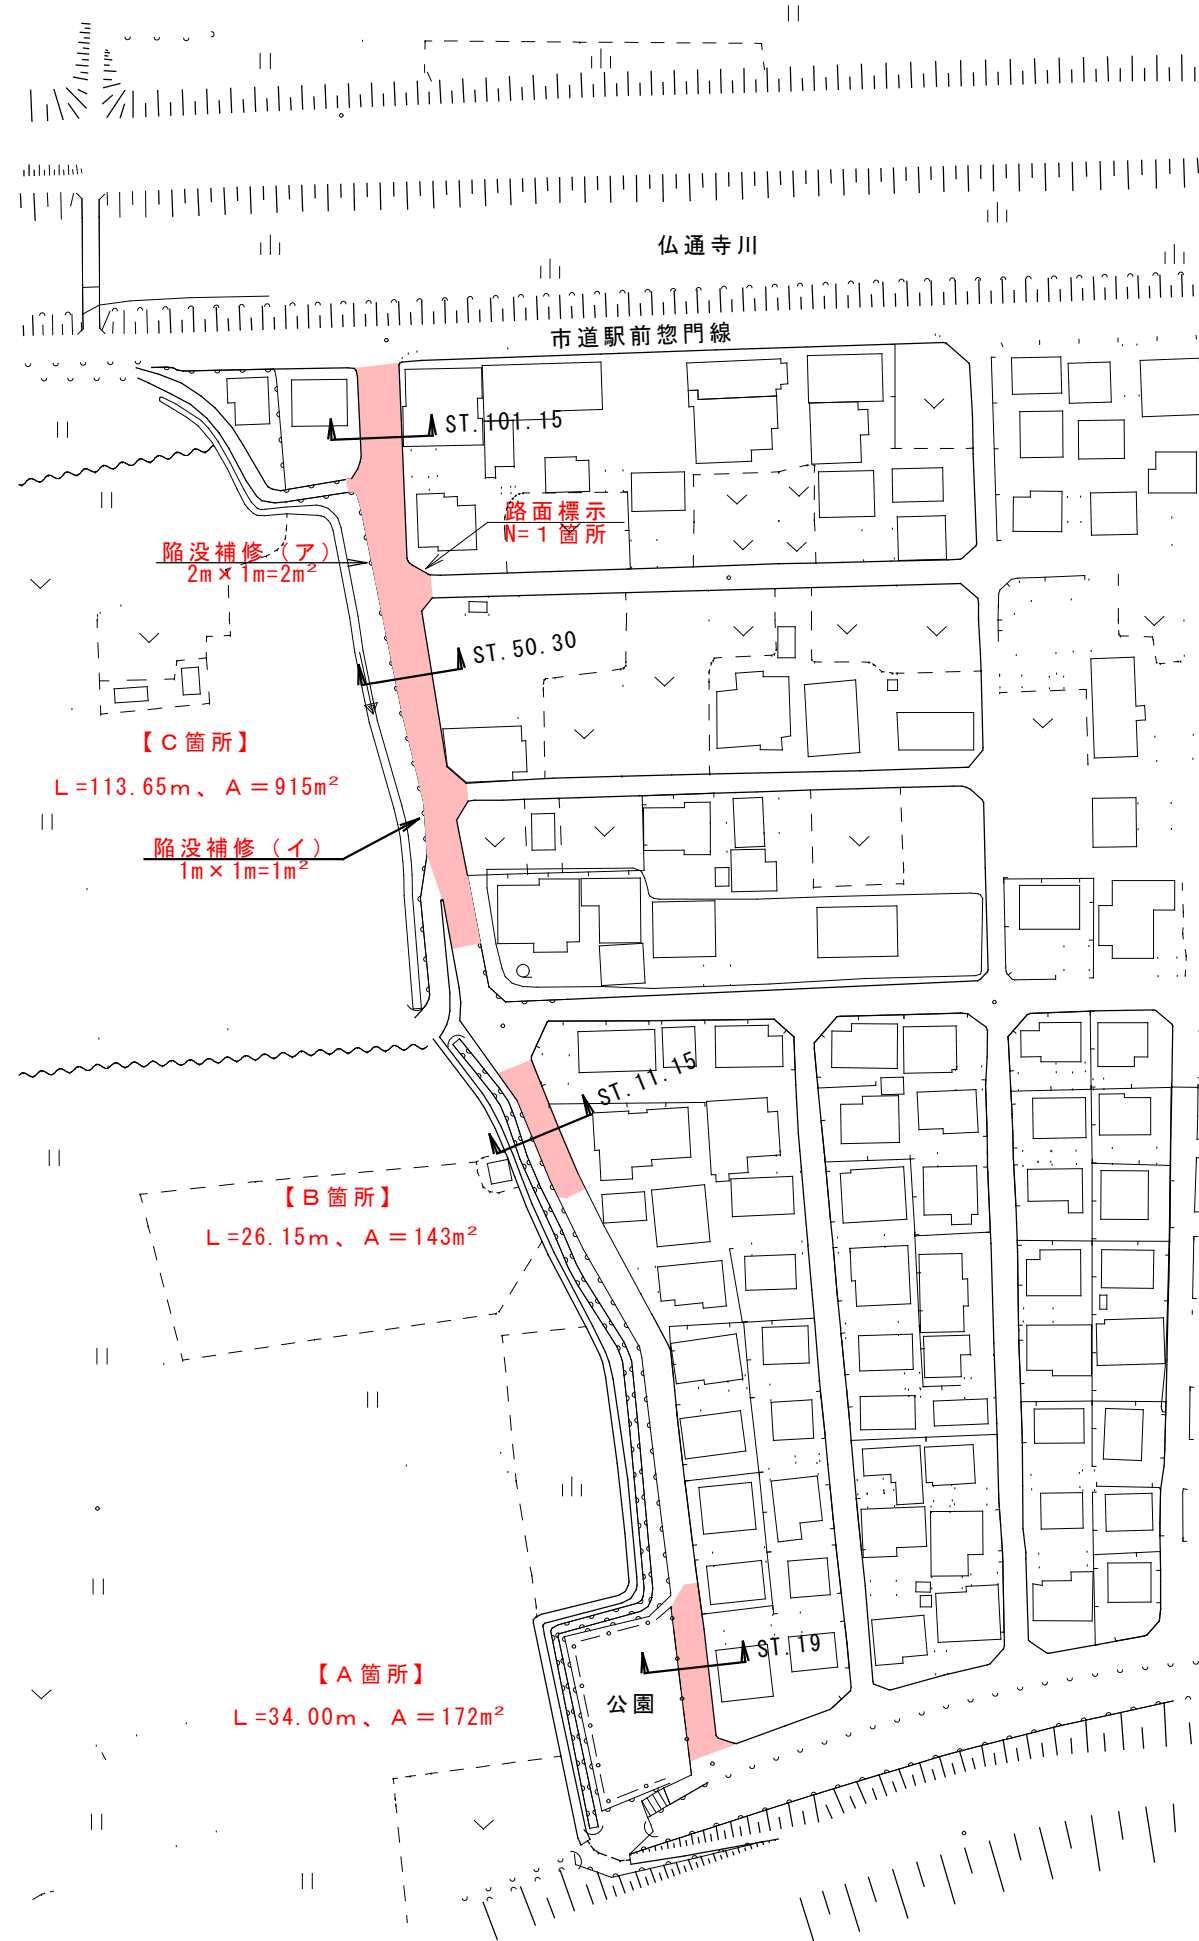


横断面図 S=1/100

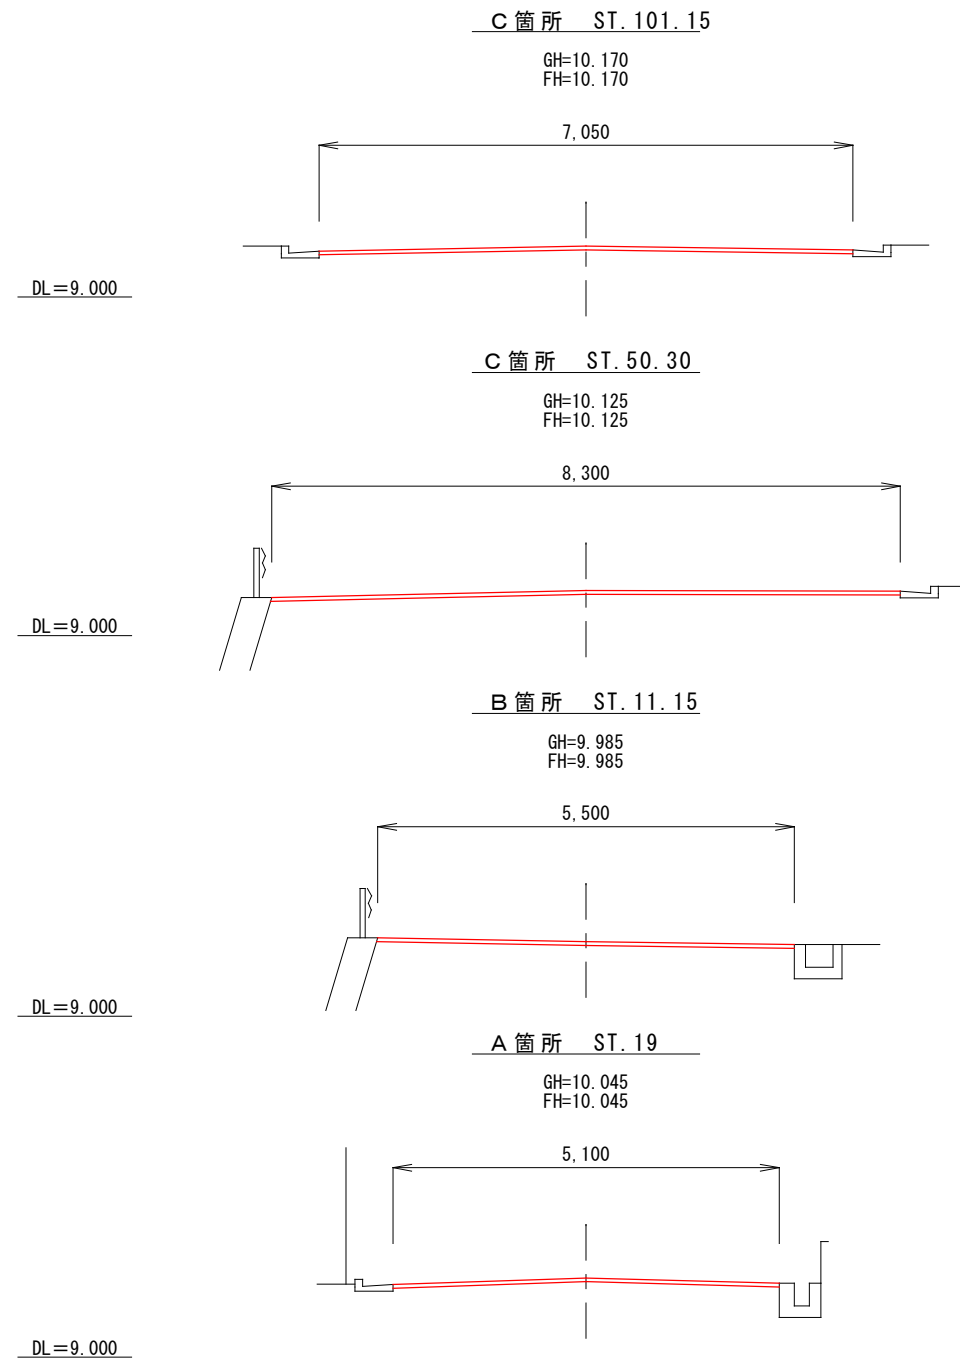



舗装構成 S=1/10

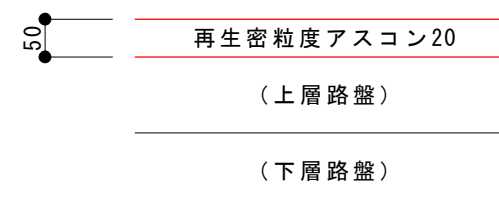

陥没補修 S=1/10

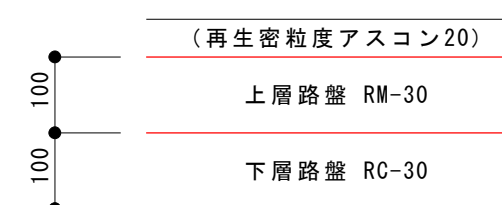


令和5年度	
工事名	舗装修繕工事(市道木々津沖3号線)
工事場所	三原市本郷南一丁目
平面図・横断面図・標準図	S=図示
三原市	1/3

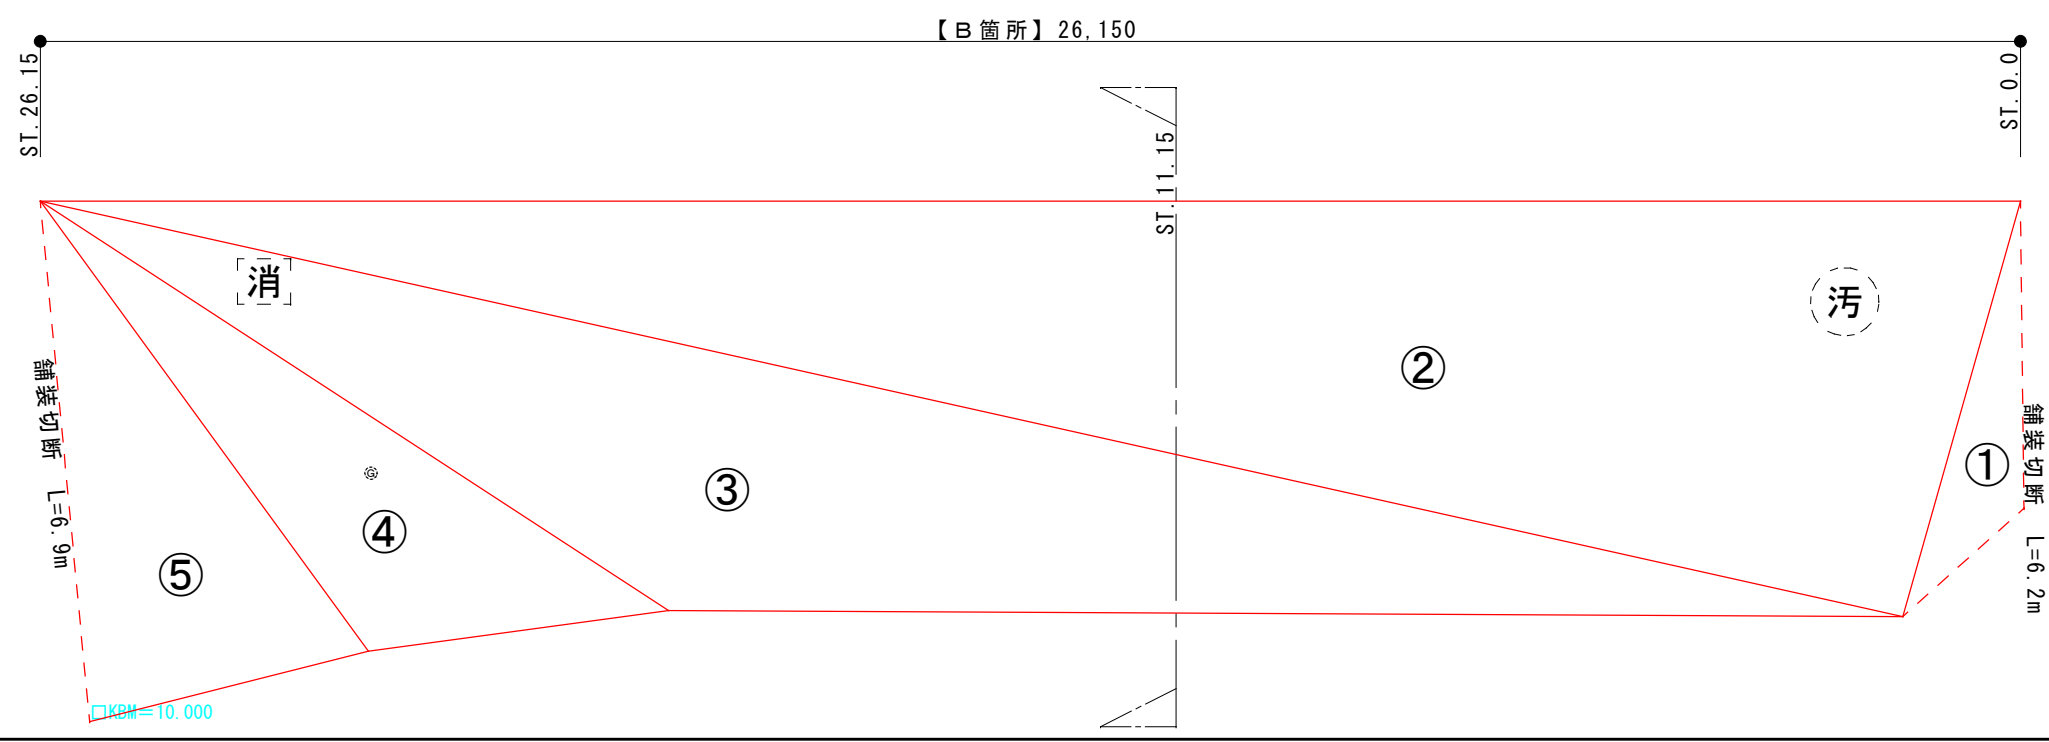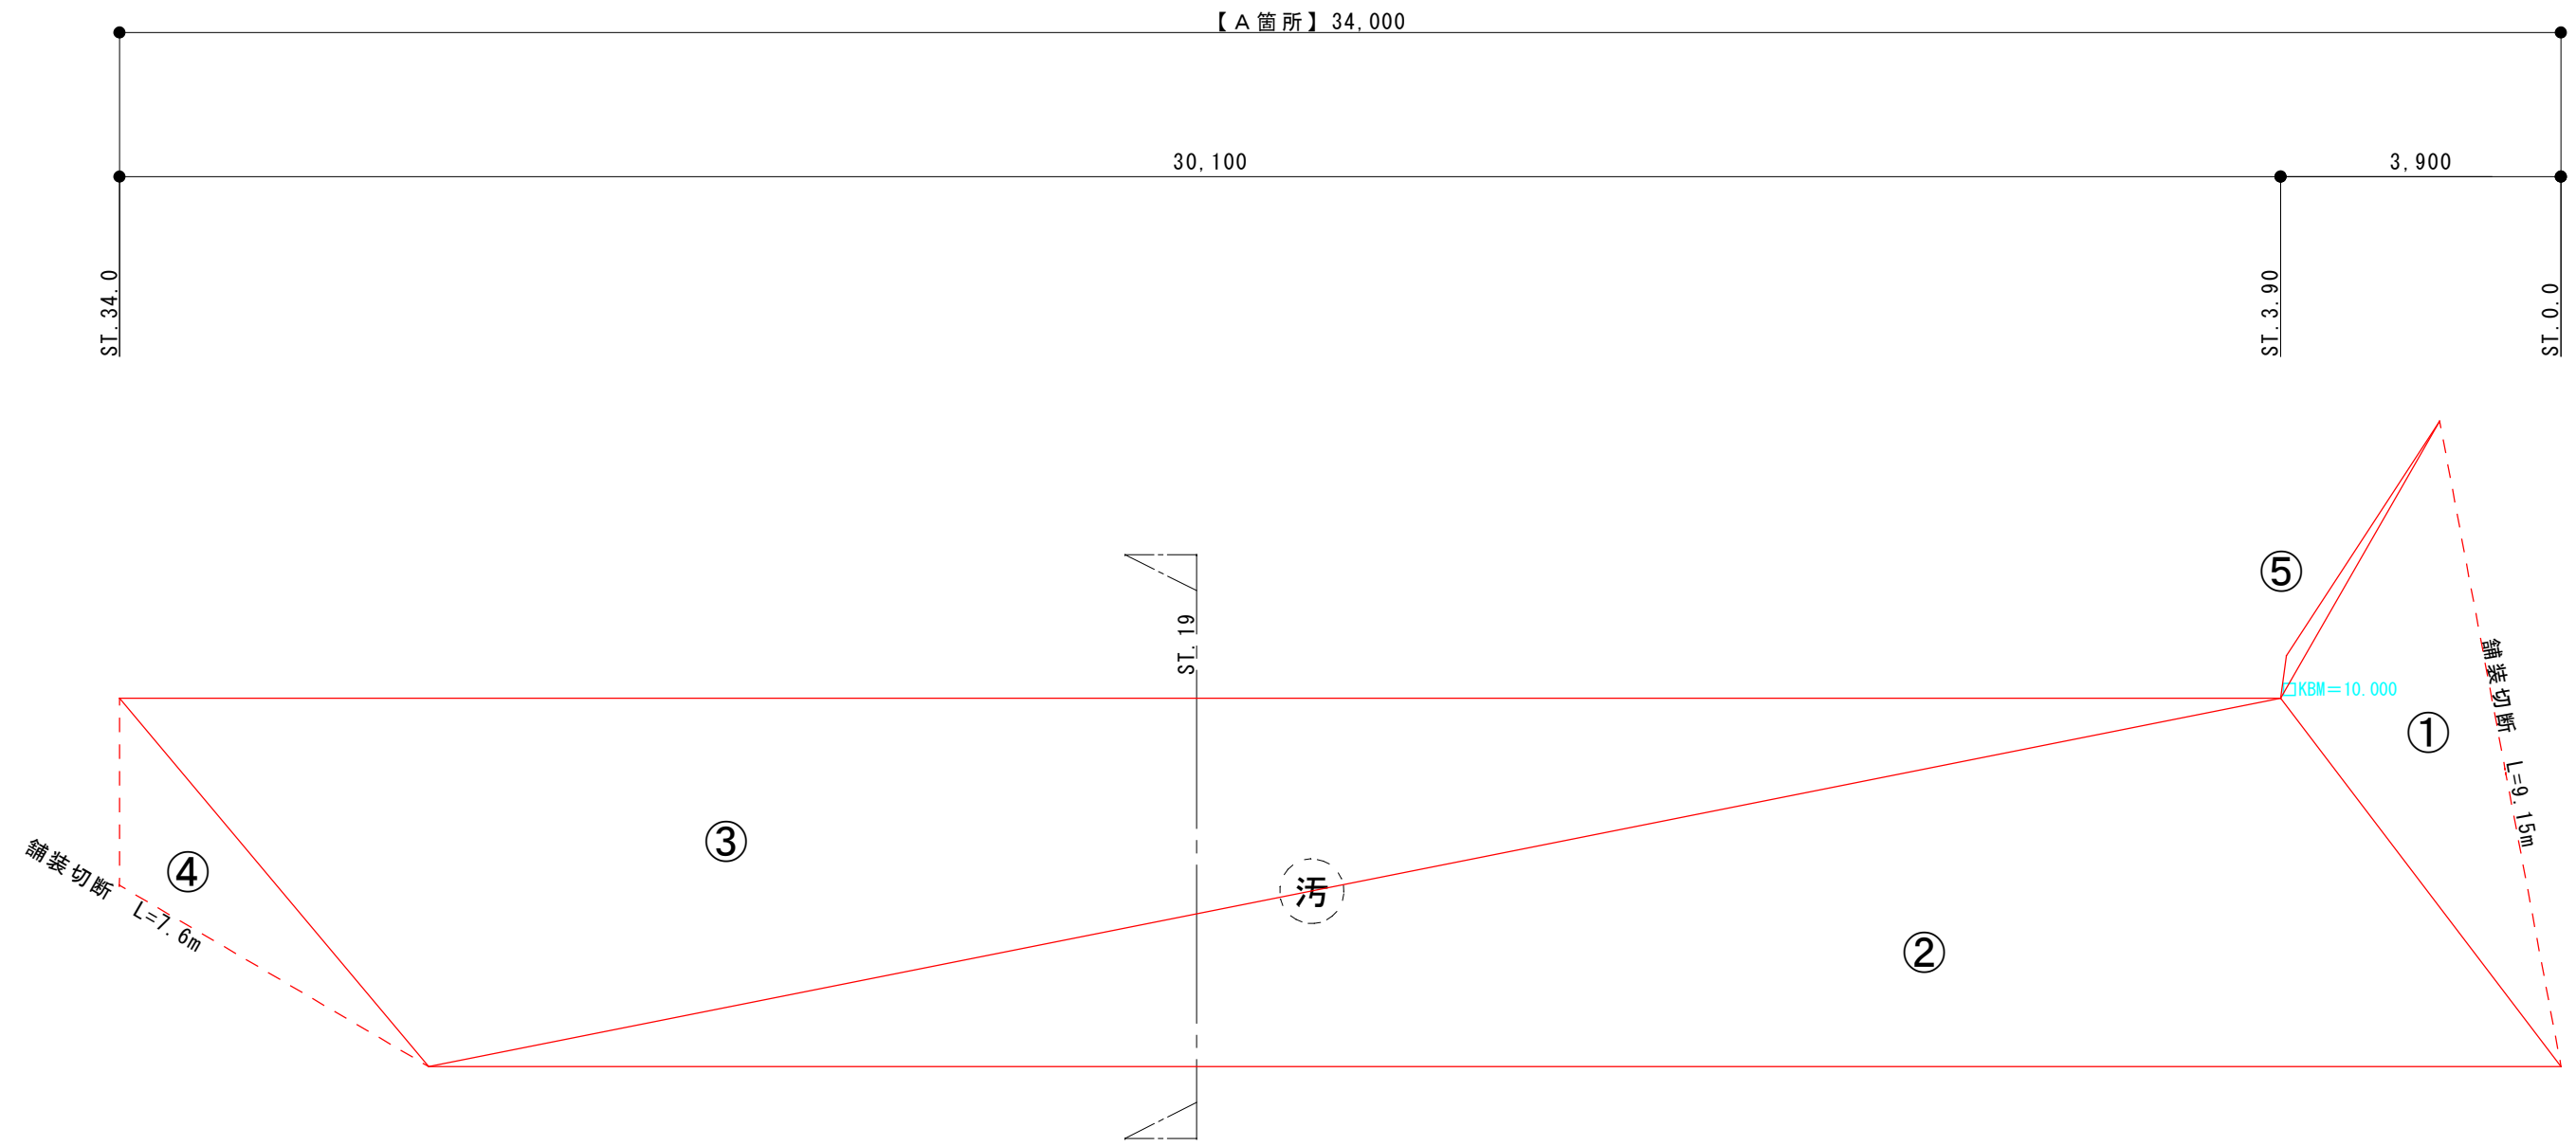

令和5年度	
工事名	舗装修繕工事(市道木々津沖3号線)
工事場所	三原市本郷南一丁目
舗装展開図(2)	S=1/100
三原市	2/3



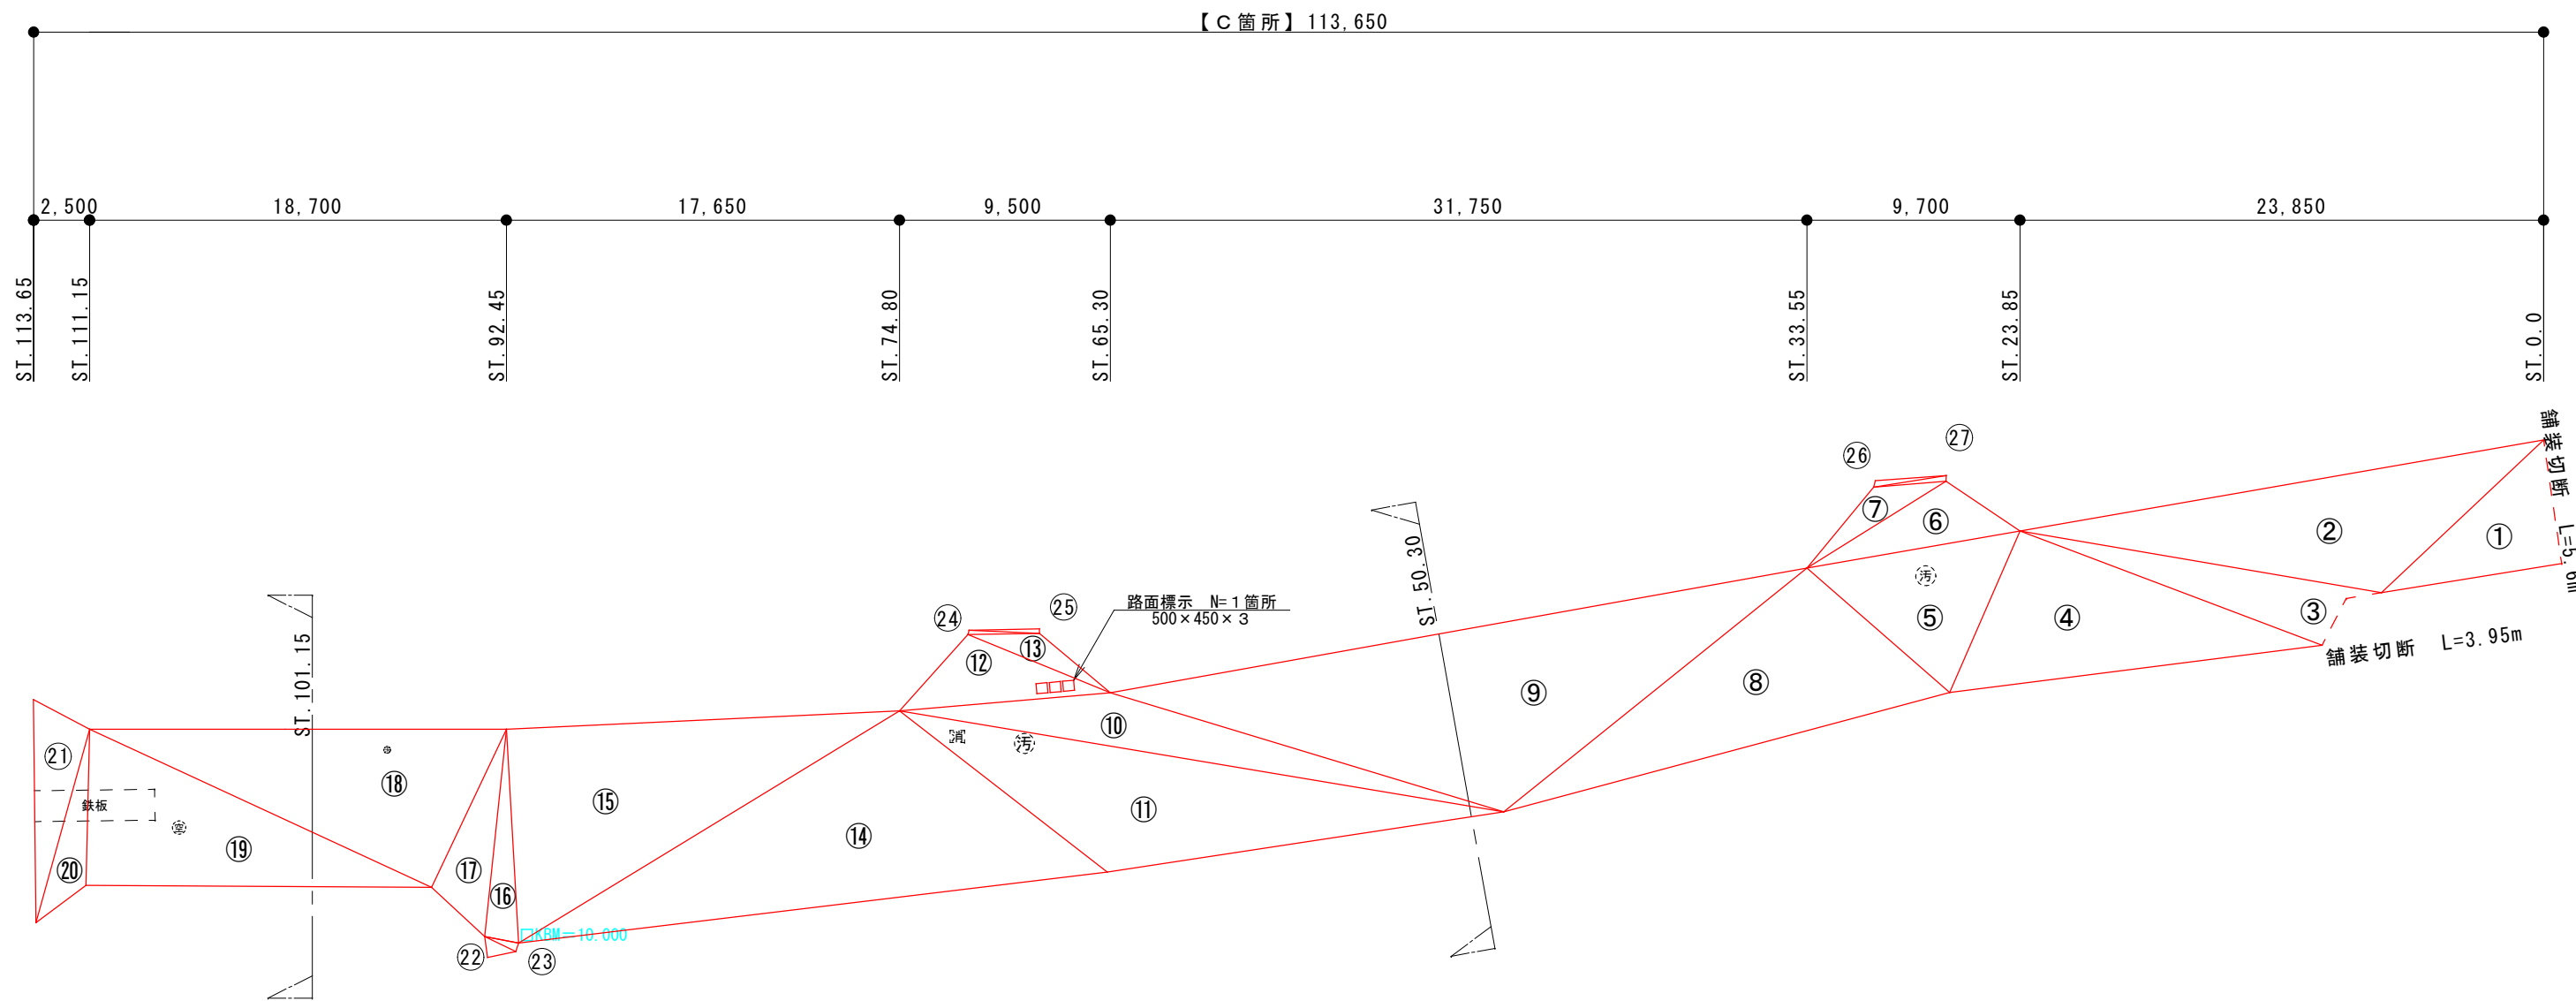

令和5年度	
工事名	舗装修繕工事(市道木々津沖3号線)
工事場所	三原市本郷南一丁目
舗装展開図(1)	S=1/300
三原市	3/3

参考資料

令和5年度

舗装修繕工事（市道木々津沖3号線）

三原市本郷南一丁目

# 総括情報表

変更回数 適用単価地区 単価適用日  諸経費体系	0 65 三原市(本郷) 00-05.06.01(0)  1 公共(一般)	凡例 Co・・・コンクリート      As・・・アスファルト DT・・・ダンプトラック      BH・・・バックホウ CC・・・クローラクレーン      TC・・・トラッククレーン RTC・・・ラフテレーンクレーン
	当世代 06 舗装工事 04 一般交通影響有り(2) 00 補正なし 00 補正なし 00 補正なし 00 補正なし 00 補正なし 00 補正なし 00 通常工事 0% 00 補正無し 01 金銭的保証(0.04%)	前世代
建設技能労働者や交通誘導員等の現場労働者にかかる経費として、労務費のほか各種経費（法定福利費の事業者負担額，労務管理費，安全訓練等に要する費用等）が必要であり，本積算ではこれらを現場管理費等の一部として率計上している。		

# 本工事費 内訳表

費目・工種・施工名称など	数量	単位	単価	金額	備考
本工事費					X1000
舗装					Y1E02 レベル1
舗装工	1	式			Y1E0204 レベル2
舗装打換え工	1	式			Y1G020402 レベル3
舗装版切断 As舗装版, t=15cm以下	1	式			Y1G02040201 レベル4
舗装版切断 アスファルト舗装版 アスファルト舗装版厚15cm以下	39	m			SPK22040303 00
舗装版破碎 As舗装版, t=15cm以下	39	m			単第0 -0001 表
舗装版破碎 As舗装版, t=15cm以下	1,230	m2			Y1G02040202 レベル4
舗装版破碎 アスファルト舗装版 障害無し 舗装版厚15cm以下	1,230	m2			SPK22040302 00
舗装版破碎 アスファルト舗装版 障害無し 舗装版厚15cm以下	1,230	m2			単第0 -0002 表
殻運搬 As殻	62	m3			Y1G02040205 レベル4

# 本工事費 内訳表

費目・工種・施工名称など	数量	単位	単価	金額	備考
殻運搬 舗装版破碎 DID区間無し 運搬距離6.5km以下(3.5km超)	62	m3			SPK22040142 00  単第0 -0003 表
殻処分 As塊	62	m3			Y1G02040206 レベル4
【直接工事費に含まれる処分費等】 「処分費等」の取扱いによる					#0041
受入費 As殻	145	t			F0000000001 00
舗装準備工	1	式			Y1E020401 レベル3
不陸整正 補足材無	1,230	m2			Y1E02040101 レベル4
不陸整正 補足材料無し	1,230	m2			SPK22040225 00  単第0 -0004 表
アスファルト舗装工	1	式			Y1E020404 レベル3
下層路盤(車道・路肩部) RC-30 , t=10cm	3	m2			Y1E02040401 レベル4

# 本工事費 内訳表

費目・工種・施工名称など	数量	単位	単価	金額	備考
下層路盤(車道・路肩部) 全仕上り厚100mm 1層施工 RC-30	3	m2			SPK22040226 00  単第0 -0005 表
上層路盤(車道・路肩部) RM-30 , t=10cm	3	m2			Y1E02040403 レベル4
上層路盤(車道・路肩部) RM-30 全仕上り厚100mm 1層施工	3	m2			SPK22040228 00  単第0 -0006 表
表層(車道・路肩部) 再生蜜粒度アスコン20 , t=5cm , W=3.0m超	1,230	m2			Y1E02040409 レベル4
表層(車道・路肩部) 平均幅員3.0m超 1層当り平均仕上厚50mm	1,230	m2			SPK22040235 00  単第0 -0007 表
区画線工	1	式			Y1E0210 レベル2
区画線工	1	式			Y1E021001 レベル3
溶融式区画線 破線 , 白色 , 45cm	2	m			Y1E02100101 レベル4
区画線設置(溶融式) 破線_45cm	2	m			SDT00001 00  単第0 -0008 表

# 本工事費 内訳表

費目・工種・施工名称など	数量	単位	単価	金額	備考
仮設工					Y1E0215 レベル2
	1	式			
交通管理工					Y1E021521 レベル3
	1	式			
交通誘導警備員					Y1E02152101 レベル4
	12	人			
交通誘導警備員B					R0369 00
	12	人			
** 直接工事費 ** #0020計=支給品等(材料),無償貸付					
共通仮設費率分					Z0019
計算情報..... 対象額..... 率.....					
** 共通仮設費計 **					
** 純工事費 **					

# 本工事費 内訳表

費目・工種・施工名称など	数量	単位	単価	金額	備考
現場管理費 計算情報..... 対象額..... 率.....					
**工事原価**					
一般管理费率分 計算情報..... 対象額..... 率.....					前払補正率...
契約保証費 計算情報..... 対象額..... 率.....					当初請対額 当初対象額
一般管理費計					
**工事価格**					
**消費税相当額** 計算情報..... 対象額..... 率.....					
**工事費計**					
**契約保証費計**					



# 施工単価表

頁0 -0007

舗装版切断

SPK22040303

単第0 -0001 表

アスファルト舗装版

アスファルト舗装版厚15cm以下

1

m 当り

機械構成比: 6.20%

労務構成比:

54.85%

材料構成比: 38.95%

市場単価構成比: 0.00%

標準単価:

565.94000

代表機労材規格(積算地区)	構成比	単価(積算地区)	代表機労材規格(東京地区)	単価(東京地区)	備考
コンクリートカッター バキューム式・湿式 切削深20cm級ブレード径 56cm	4.19%		コンクリートカッター バキューム式・湿式 切削深20cm級ブレード径 56cm		MTPC00056 MTPT00056
その他(機械)			その他(機械)		EK009
特殊作業員	19.02%		特殊作業員		RTPC00001 RTPT00001
土木一般世話役	9.77%		土木一般世話役		RTPC00009 RTPT00009
普通作業員	8.28%		普通作業員		RTPC00002 RTPT00002
その他(労務)			その他(労務)		ER009
コンクリートカッターブレード 自走式切断機用 径56cm(22インチ)	36.13%		コンクリートカッターブレード 自走式切断機用 径56cm(22インチ)		TTPC00015 TTPT00015
ガソリン,レギュラー スタンド渡し,スタンド給油	1.91%		ガソリンレギュラースタンド		TTPC00014 TTPT00014
その他(材料)			その他(材料)		EZ009



# 施工単価表

舗装版破碎

SPK22040302

単第0 -0002 表

アスファルト舗装版

障害無し 舗装版厚15cm以下

1

m2 当り

機械構成比: 9.54%

労務構成比:

82.52%

材料構成比:

7.94%

市場単価構成比:

0.00%

標準単価:

170.31000

代表機労材規格(積算地区)	構成比	単価(積算地区)	代表機労材規格(東京地区)	単価(東京地区)	備考
<賃>バックホウ(クローラ型) 山積0.45m3(平積0.35) 排出ガス対策型(第1,2,3次基準値)低騒音	9.54%		バックホウ [クローラ型・排ガス対策型(第2次)] 山積0.45m3(平積0.35m3)		KTPC00004 KTPT00004
土木一般世話役	29.36%		土木一般世話役		RTPC00009 RTPT00009
運転手(特殊)	28.31%		運転手(特殊)		RTPC00006 RTPT00006
普通作業員	24.85%		普通作業員		RTPC00002 RTPT00002
軽油 パトロール給油,2~4KL積載車給油	7.94%		軽油1.2号パトロール給油		TTPC00013 TTPT00013
積算単価			積算単価		EP001
A=1 アスファルト舗装版 C=1 騒音振動対策不要 F=1 積込作業有り			B=1 障害無し D=1 舗装版厚15cm以下 G=1 -(全ての費用)		

# 施工単価表

殻運搬

舗装版破碎

機械構成比: 47.26% 労務構成比: 37.92%

SPK22040142

DID区間無し 運搬距離6.5km以下(3.5km超)

材料構成比: 14.82%

単第0 -0003 表

市場単価構成比: 0.00%

1  
標準単価:

m3 当り

2,644.40000

代表機材規格(積算地区)	構成比	単価(積算地区)	代表機材規格(東京地区)	単価(東京地区)	備考
ダンプトラック[オンロード・ディーゼル] 10t積級 (タイヤ損耗費及び補修費(良好)を含む)	47.26%		ダンプトラック[オンロード・ディーゼル] 10t積級 (タイヤ損耗費及び補修費(良好)を含む)		MTPC00018T1 MTPT00018T1
運転手(一般)	37.92%		運転手(一般)		RTPC00007 RTPT00007
軽油 パトロール給油, 2~4KL積載車給油	14.82%		軽油1.2号パトロール給油		TTPC00013 TTPT00013
積算単価			積算単価		EP001
A=3 舗装版破碎 C=1 DID区間無し E=1 -(全ての費用)			B=3 機械積込(騒音対策不要, 舗装版厚15cm以下) D=29 運搬距離6.5km以下(3.5km超)		

# 施工単価表

不陸整正  
補足材料無し

SPK22040225

単第0 -0004 表

1

m2 当り

機械構成比: 25.46% 労務構成比: 67.79% 材料構成比: 6.75% 市場単価構成比: 0.00% 標準単価: 113.44000

代表機労材規格(積算地区)	構成比	単価(積算地区)	代表機労材規格(東京地区)	単価(東京地区)	備考
モータグレーダ 土工用・排2 ブレード幅3.1m	12.56%		モータグレーダ 土工用・排2 ブレード幅3.1m		MTPC00134 MTPT00134
ロードローラ マタダム・排2 運転質量10t締固め幅2.1m	9.73%		ロードローラ マタダム・排2 運転質量10t締固め幅2.1m		MTPC00135 MTPT00135
<賃>タイヤローラ 質量8~20t 排出ガス対策型(第1,2次基準値)低騒音	3.17%		タイヤローラ 質量8~20t		KTPC00007 KTPT00007
運転手(特殊)	42.97%		運転手(特殊)		RTPC00006 RTPT00006
特殊作業員	13.06%		特殊作業員		RTPC00001 RTPT00001
普通作業員	9.52%		普通作業員		RTPC00002 RTPT00002
土木一般世話役	2.24%		土木一般世話役		RTPC00009 RTPT00009
軽油 パトロール給油,2~4KL積載車給油	6.75%		軽油1.2号パトロール給油		TTPC00013 TTPT00013
積算単価			積算単価		EP001



# 施工単価表

下層路盤(車道・路肩部)

SPK22040226

単第0 -0005 表

全仕上り厚100mm 1層施工

RC-30

1

m2 当り

機械構成比: 5.01% 労務構成比:

15.02%

材料構成比: 79.97%

市場単価構成比: 0.00%

標準単価:

1,127.00000

代表機労材規格(積算地区)	構成比	単価(積算地区)	代表機労材規格(東京地区)	単価(東京地区)	備考
モータグレーダ 土工用・排2 ブレード幅3.1m	2.03%		モータグレーダ 土工用・排2 ブレード幅3.1m		MTPC00134 MTPT00134
ロードローラ マタダム・排2 運転質量10t締固め幅2.1m	1.57%		ロードローラ マタダム・排2 運転質量10t締固め幅2.1m		MTPC00135 MTPT00135
<賃>タイヤローラ 質量8~20t 排出ガス対策型(第1,2次基準値)低騒音	0.51%		タイヤローラ 質量8~20t		KTPC00007 KTPT00007
その他(機械)			その他(機械)		EK009
運転手(特殊)	6.94%		運転手(特殊)		RTPC00006 RTPT00006
特殊作業員	2.41%		特殊作業員		RTPC00001 RTPT00001
普通作業員	2.29%		普通作業員		RTPC00002 RTPT00002
土木一般世話役	0.67%		土木一般世話役		RTPC00009 RTPT00009
その他(労務)			その他(労務)		ER009

# 施工単価表

下層路盤(車道・路肩部)

SPK22040226

単第0 -0005 表

全仕上り厚100mm 1層施工

RC-30

1

m2 当り

機械構成比: 5.01% 労務構成比:

15.02%

材料構成比: 79.97%

市場単価構成比: 0.00%

標準単価:

1,127.00000

代表機材規格(積算地区)	構成比	単価(積算地区)	代表機材規格(東京地区)	単価(東京地区)	備考
再生クラッシャー 30~0mm	78.64%		クラッシャー 40~0mm [標準数量]全仕上り厚150mm		TTPCD0018 TTPT00346
軽油 パトロール給油, 2~4KL積載車給油	1.09%		軽油1.2号パトロール給油		TTPC00013 TTPT00013
その他(材料)			その他(材料)		EZ009
積算単価			積算単価		E9999
A=100 全仕上り厚(mm) D=1 -(全ての費用)			B=3 RC-30		
【路盤材単価】 全仕上り厚(mm)/1000*路盤材単価(円) 全仕上り厚(mm):100.000(mm)					



# 施工単価表

上層路盤(車道・路肩部)

SPK22040228

単第0 -0006 表

RM-30

全仕上り厚100mm 1層施工

1

m2 当り

機械構成比: 10.36%

労務構成比:

31.02%

材料構成比:

58.62%

市場単価構成比:

0.00%

標準単価:

545.99000

代表機材規格(積算地区)	構成比	単価(積算地区)	代表機材規格(東京地区)	単価(東京地区)	備考
モータグレーダ 土工用・排2 ブレード幅3.1m	4.19%		モータグレーダ 土工用・排2 ブレード幅3.1m		MTPC00134 MTPT00134
ロードローラ マタダム・排2 運転質量10t締固め幅2.1m	3.24%		ロードローラ マタダム・排2 運転質量10t締固め幅2.1m		MTPC00135 MTPT00135
<賃>タイヤローラ 質量8~20t 排出ガス対策型(第1,2次基準値)低騒音	1.06%		タイヤローラ 質量8~20t		KTPC00007 KTPT00007
その他(機械)			その他(機械)		EK009
運転手(特殊)	14.32%		運転手(特殊)		RTPC00006 RTPT00006
特殊作業員	4.97%		特殊作業員		RTPC00001 RTPT00001
普通作業員	4.74%		普通作業員		RTPC00002 RTPT00002
土木一般世話役	1.40%		土木一般世話役		RTPC00009 RTPT00009
その他(労務)			その他(労務)		ER009

# 施工単価表

上層路盤(車道・路肩部)

SPK22040228

単第0 -0006 表

RM-30

全仕上り厚100mm 1層施工

1

m2 当り

機械構成比: 10.36%

労務構成比:

31.02%

材料構成比:

58.62%

市場単価構成比:

0.00%

標準単価:

545.99000

代表機労材規格(積算地区)	構成比	単価(積算地区)	代表機労材規格(東京地区)	単価(東京地区)	備考
再生粒度調整碎石 30~0mm	55.88%		再生粒度調整碎石 RM-40 [標準数量]全仕上り厚150mm		TTPC00010 TTPT00357
軽油 パトロール給油,2~4KL積載車給油	2.25%		軽油1.2号パトロール給油		TTPC00013 TTPT00013
その他(材料)			その他(材料)		EZ009
積算単価			積算単価		E9999
A=5 H=1 RM-30 -(全ての費用)			E=100 全仕上り厚(mm)		
【路盤材単価】 全仕上り厚(mm)/1000*路盤材単価(円) 全仕上り厚(mm):100.000(mm)					

# 施工単価表

表層(車道・路肩部)

SPK22040235

単第0 -0007 表

平均幅員3.0m超

1層当り平均仕上厚50mm

1

m2 当り

機械構成比: 1.64% 労務構成比: 10.38%

材料構成比: 87.98%

市場単価構成比: 0.00%

標準単価:

1,513.40000

代表機労材規格(積算地区)	構成比	単価(積算地区)	代表機労材規格(東京地区)	単価(東京地区)	備考
<賃>アスファルトフィニッシャ(ホイール型) 舗装幅2.3~6.0m 排出ガス対策型(第1,2次基準値)低騒音	1.05%		アスファルトフィニッシャ [ホイール型] 舗装幅2.3~6.0m		KTPC00060 KTPT00060
<賃>タイヤローラ 質量8~20t 排出ガス対策型(第1,2次基準値)低騒音	0.16%		タイヤローラ 質量8~20t		KTPC00007 KTPT00007
<賃>ロードローラ(マカダム) 質量10~12t 排出ガス対策型(第1,2次基準値)	0.16%		ロードローラ [マカダム]質量10t~12t		KTPC00047 KTPT00047
その他(機械)			その他(機械)		EK009
普通作業員	3.72%		普通作業員		RTPC00002 RTPT00002
特殊作業員	2.12%		特殊作業員		RTPC00001 RTPT00001
運転手(特殊)	2.09%		運転手(特殊)		RTPC00006 RTPT00006
土木一般世話役	0.72%		土木一般世話役		RTPC00009 RTPT00009
その他(労務)			その他(労務)		ER009

# 施工単価表

表層(車道・路肩部)

SPK22040235

単第0 -0007 表

平均幅員3.0m超

1層当り平均仕上厚50mm

1

m2 当り

機械構成比: 1.64%

労務構成比: 10.38%

材料構成比: 87.98%

市場単価構成比: 0.00%

標準単価: 1,513.40000

標準単価: 1,513.40000

標準単価: 1,513.40000

代表機材規格(積算地区)	構成比	単価(積算地区)	代表機材規格(東京地区)	単価(東京地区)	備考
再生加熱アスファルト混合物 再生密粒度(20)	79.82%		密粒度As混合物(20) [標準数量]平均仕上り厚50mm		TTPCD0038 TTPT00284
アスファルト乳剤(JISK2208) アスファルト乳剤(浸透用) PK-3プライムコート用	7.61%		アスファルト乳剤(JISK2208) アスファルト乳剤(浸透用) PK-3プライムコート用		TTPC00026 TTPT00026
軽油 パトロール給油,2~4KL積載車給油	0.46%		軽油1.2号パトロール給油		TTPC00013 TTPT00013
その他(材料)			その他(材料)		EZ009
積算単価			積算単価		E9999
A=4 平均幅員3.0m超 C=6 再生密粒度アスファルト混合物(20) G=1 - I=1 -(全ての費用)			B=50 1層当り平均仕上り厚(mm) E=2 PK-3 H=1 -		
【アスファルト混合物単価】 1層当り平均仕上り厚(mm)/1000*(アスファルト混合物単価(円)+各種割増合計値) 1層当り平均仕上り厚(mm):50.000(mm)					

# 施工単価表

区画線設置(溶融式)

SDT00001

単第0 -0008 表

名称・規格など	数量	単位	単価	金額	備考
昼間_溶融式(手動)【手間のみ】 破線_45cm 時間的制約なし	1,000.000	m			
トラフィックペイント(JISK5665_3種1号) 溶融型(紛体状)ガラスビーズ含有量15~18% 白	1,785.000	kg			
ガラスビーズ(JISR3301_1号) 粒度0.106~0.850mm	78.750	kg			
プライマー トラフィックペイント接着用	78.750	kg			
軽油 パトロール給油,2~4KL積載車給油	92.400	L			
諸雑費	1	式			
*** 合計 ***	1,000	m			
*** 単位当たり ***	1	m			
A=1 昼間施工 C=8 破線_45cm E=1 アスファルトに設置の場合			B=1 白色 D=1 塗布厚t=1.5mm F=1 時間的制約なし		
G=1 - I=1 -			H=1 - J=1 -(全ての費用)		

1000 m 当り





舗装面積計算書

【A箇所】 ヘロンの公式

(単位：㎡)

番号	a	b	c	S	備考
①	4.45	9.15	6.45	13.22	
②	26.30	6.45	29.70	76.22	
③	26.30	30.10	6.70	77.25	
④	6.70	2.60	5.00	5.61	
⑤	4.45	3.90	0.60	0.50	
小計				172.80	(A)
控除①	汚水枡	φ 900		-0.64	
小計				-0.64	(B)
合計				172.16	(C) = (A) - (B)

【B箇所】 ヘロンの公式

(単位：㎡)

番号	a	b	c	S	備考
①	5.70	4.05	2.15	3.28	
②	5.70	26.15	25.20	71.70	
③	25.20	16.30	9.90	43.69	
④	9.90	4.00	7.35	12.93	
⑤	7.35	3.80	6.90	12.96	
小計				144.56	(A)
控除①	消火栓	□600×700		-0.42	
控除②	ガス	φ 160		-0.02	
控除③	汚水枡	φ 900		-0.64	
小計				-1.08	(B)
合計				143.48	(C) = (A) - (B)

【C箇所】 ヘロンの公式

(単位：㎡)

番号	a	b	c	S	備考
①	10.00	5.60	8.20	22.96	
②	10.00	23.85	16.45	65.65	
③	16.45	3.55	14.50	22.80	
④	14.50	16.85	7.90	57.21	
⑤	7.90	9.70	8.50	32.01	
⑥	9.70	4.00	7.35	13.41	
⑦	7.35	3.25	4.70	5.46	
⑧	17.45	8.50	20.70	73.03	
⑨	31.75	17.45	18.45	132.93	
⑩	18.45	9.50	27.50	32.47	



舗装面積計算書

⑪		27.50	18.00	11.80	76.89	
⑫		6.90	9.50	4.60	14.93	
⑬		6.90	3.20	4.15	4.33	
⑭		11.80	20.40	26.60	114.19	
⑮		20.40	17.65	9.60	84.66	
⑯		9.60	1.55	9.35	7.22	
⑰		9.35	7.85	3.25	12.17	
⑱		16.90	7.85	18.70	66.33	
⑲		16.90	15.50	7.10	55.01	
⑳		9.00	7.10	2.80	8.15	
㉑		9.00	10.10	2.85	12.41	
㉒		1.55	0.95	1.30	0.62	
㉓		1.55	1.55	0.40	0.31	
㉔		3.15	0.20	3.20	0.31	
㉕		3.15	3.15	0.20	0.31	
㉖		3.30	0.30	3.20	0.46	
㉗		3.30	0.20	3.25	0.32	
小計					916.55	(A)
控除①	空気弁	φ 600			-0.28	
控除②	汚水枡	φ 300			-0.07	
控除③	消火栓	□650×550			-0.36	
控除④	汚水枡	φ 900			-0.64	
控除⑤	汚水枡	φ 900			-0.64	
小計					-1.99	(B)
合計					914.56	(C) = (A) - (B)

【舗装切断】

(単位：m)

番号	長さ	長さ		数量	備考
A箇所	9.15	7.6		16.75	展開図より
B箇所	6.2	6.9		13.10	〃
C箇所	5.6	3.95		9.55	〃
合計				39.40	

【路面標示】

(単位：m)

項目	規格	長さ	本数	数量	備考
路面標示	幅45cm,白色,破線	0.5	3	1.5	

**【陥没補修】**(単位：m<sup>2</sup>)

	長さ	幅	面積
(ア)	2	1	2
(イ)	1	1	1
合計			3

【位置図】

