


仮囲い詳細図(参考図)  
 ※夜間チューブライトを設置の事。  
 風圧に耐えるよう控え柱を設けること。

※特記事項

- ・ 工事用車両は高圧洗浄機にて十分に土等の付着物を洗浄してから場外へ出ること。
- ・ 工事範囲内に水道がない為 車輛洗浄及び散水等の水を準備すること。
- ・ チューブライトを設置すること。
- ・ 騒音振動測定器を設け、測定結果を▽の位置に掲示すること。
- ・ 敷地外に汚水を流さないようにすること。
- ・ 土埃が飛散しないように十分な散水をおこなうこと。
- ・ 仮囲いは三原市から本郷第二ポンプ場にあるもの(支給品)を使用すること。  
(本郷南二丁目)
- ・ 境界杭に注意すること。

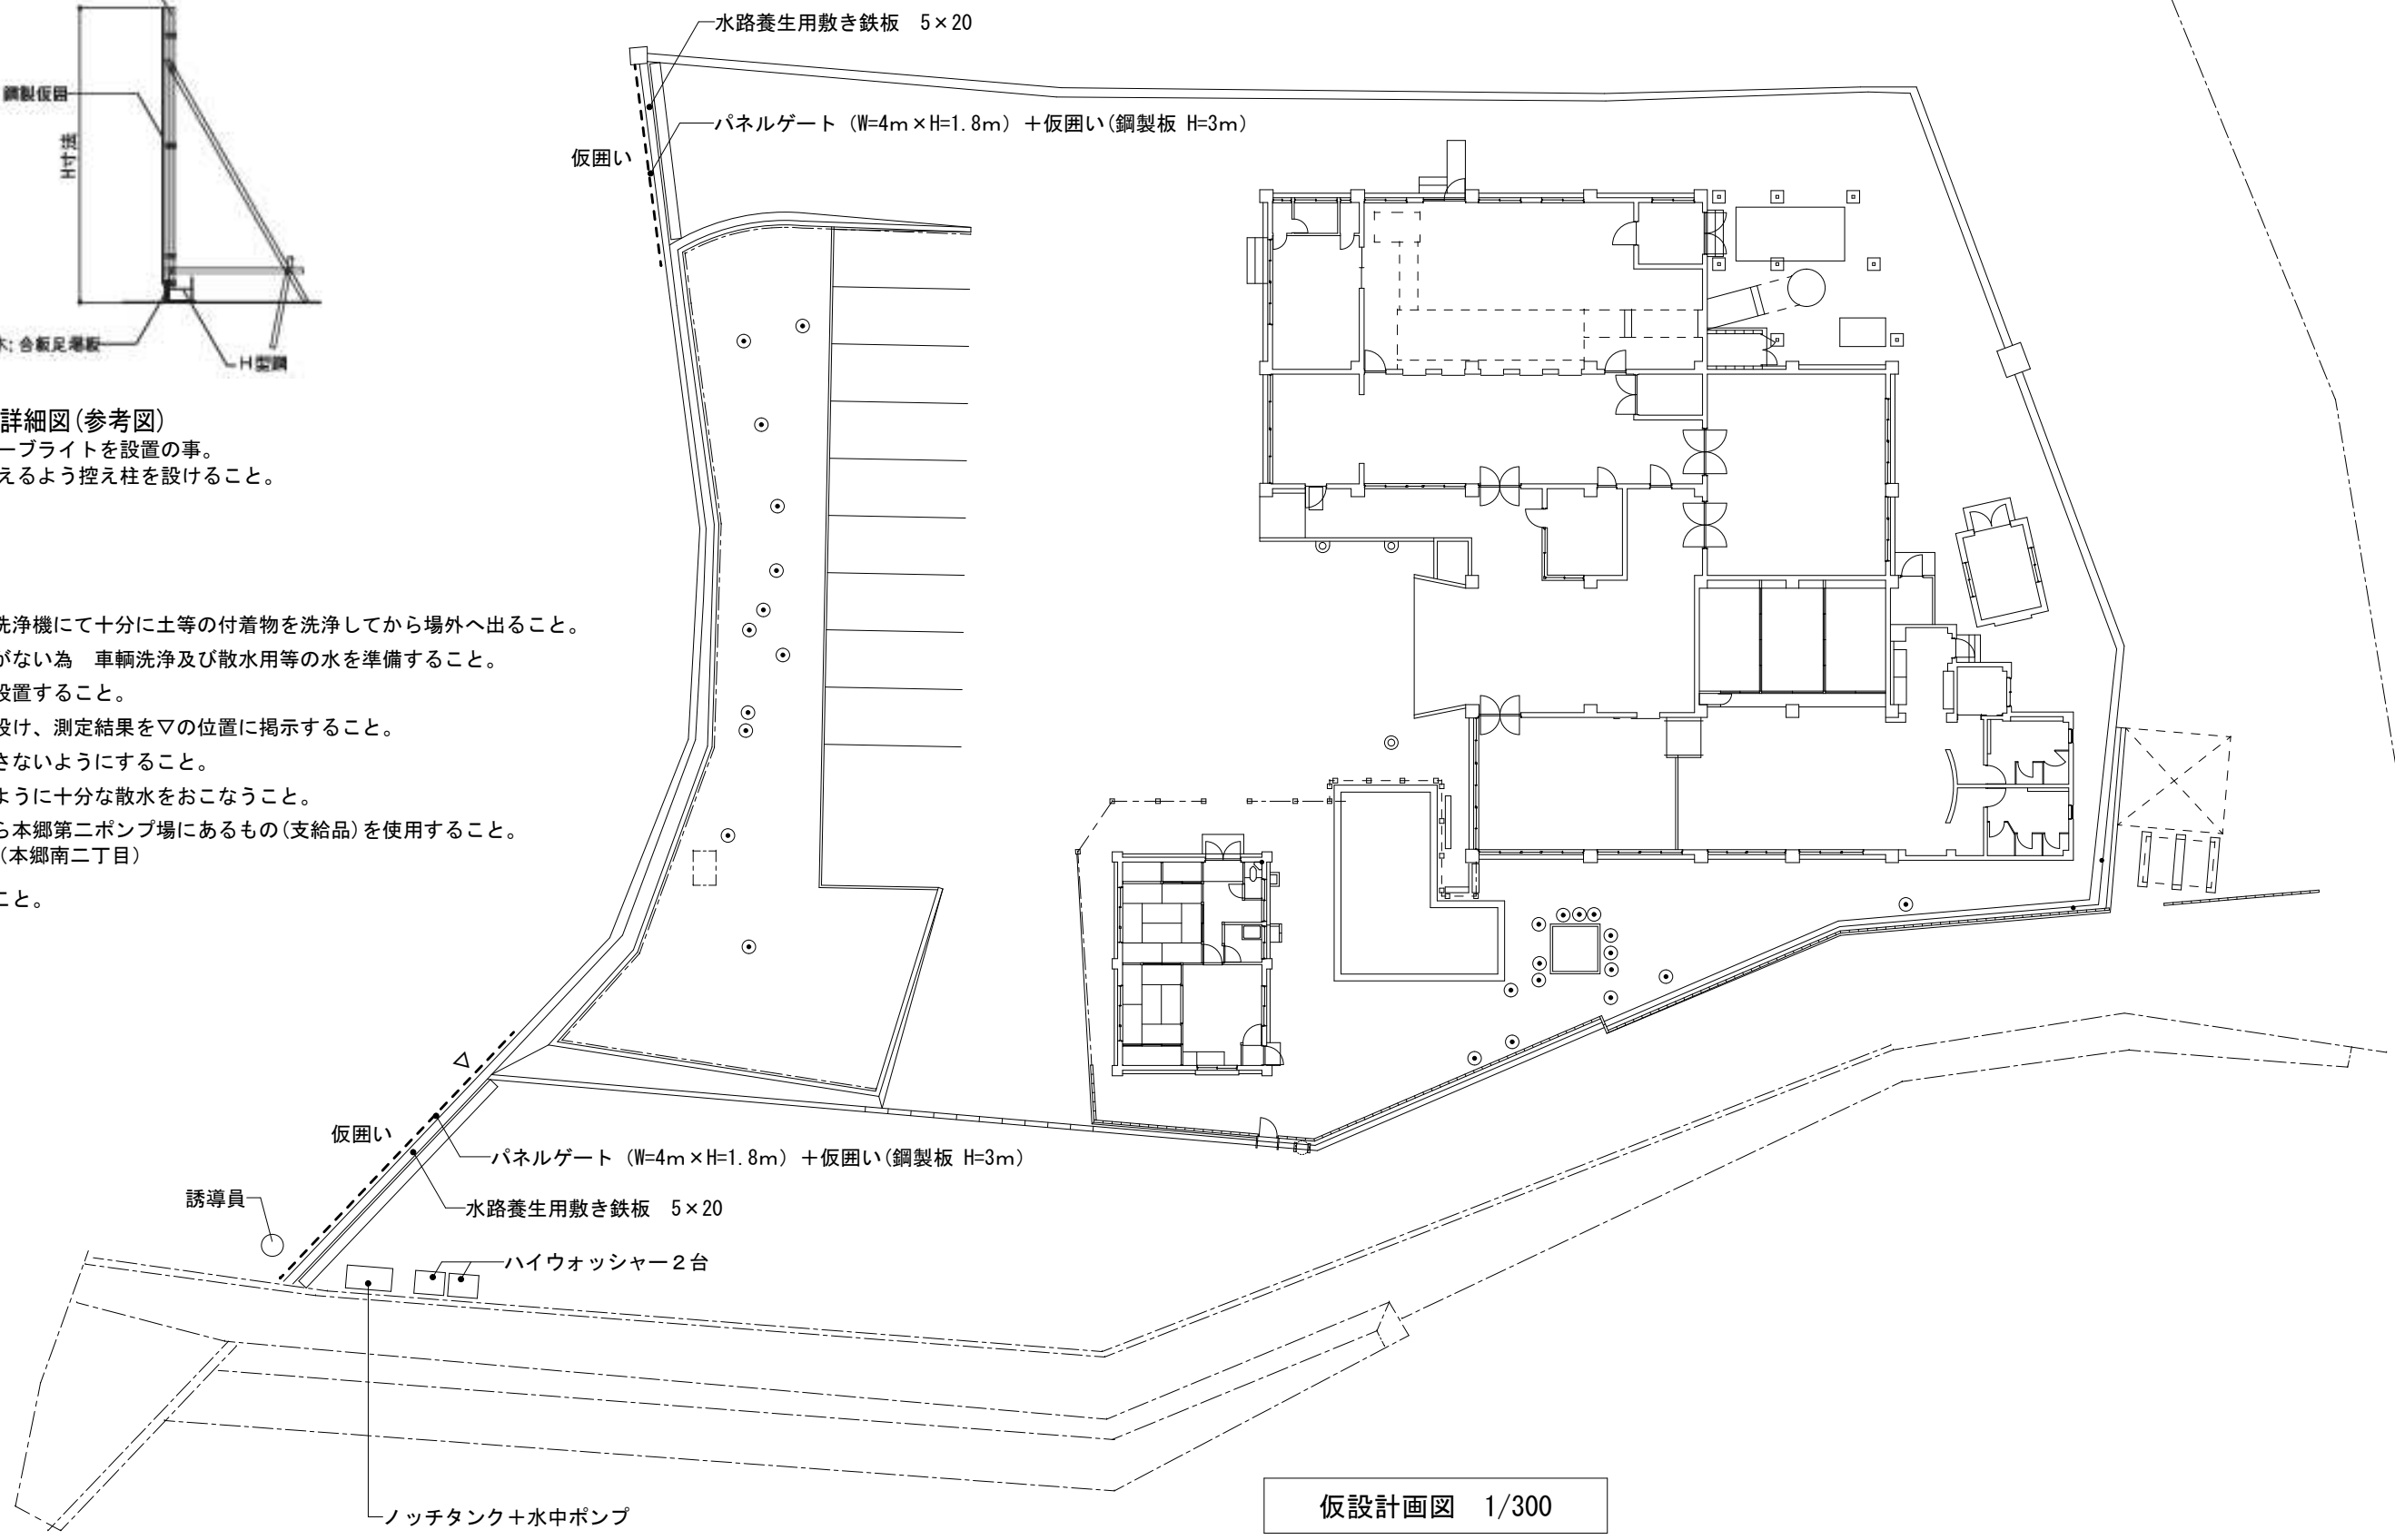

仮設計画図 1/300

	年月日	整理番号	工事名	図面番号
	承認	設計	旧三原市斎場外解体工事	mA
			図面名	SCALE
			旧三原市斎場 仮設計画図	1/300
				050