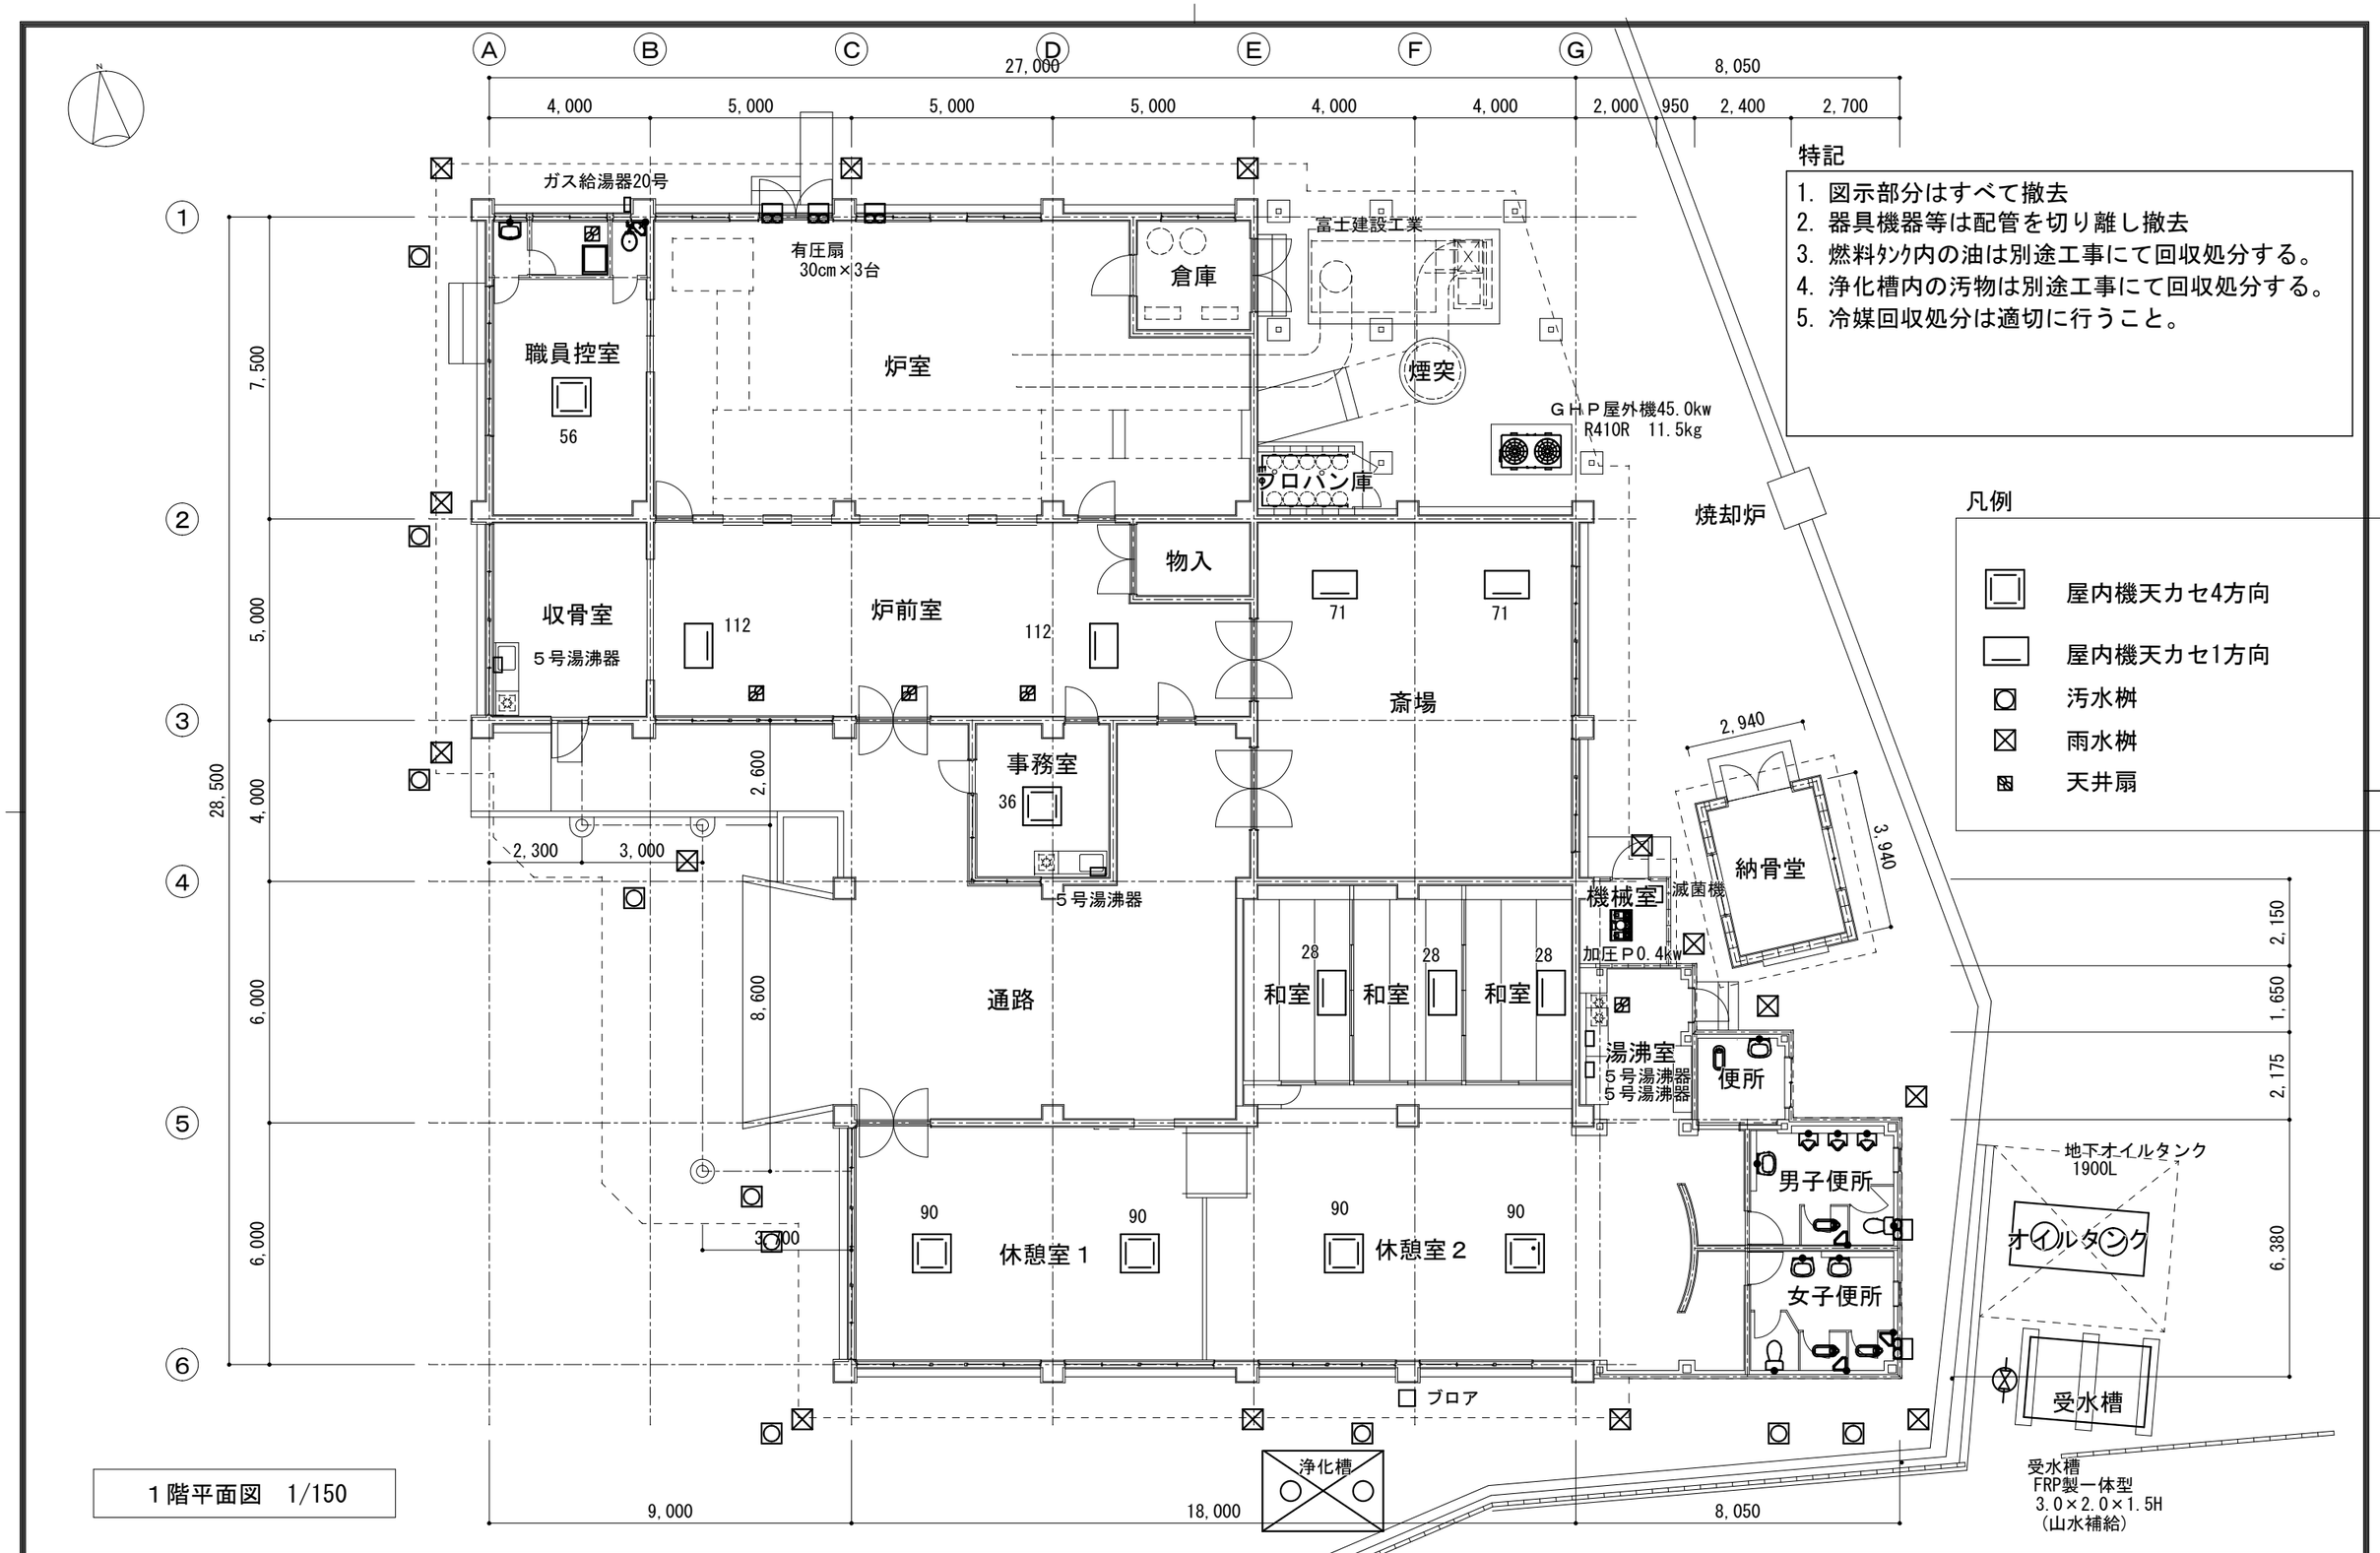

特記

1. 図示部分はすべて撤去
2. 器具機器等は配管を切り離し撤去
3. 燃料ﾀﾝｸ内の油は別途工事にて回収処分する。
4. 浄化槽内の汚物は別途工事にて回収処分する。
5. 冷媒回収処分は適切に行うこと。

凡例

- 屋内機天カセ4方向
- 屋内機天カセ1方向
- 汚水桝
- 雨水桝
- 天井扇

１階平面図　1/150

[redacted]

年月日	整理番号	工事名	図面番号
		旧三原市斎場外解体工事	mM / 101
承　認	設　計	図面名：旧三原市斎場　平面図　機械設備	SCALE：1/150