



三原市消防本部（署）庁舎外「自動販売機貸付場所」位置図【図面番号 1】

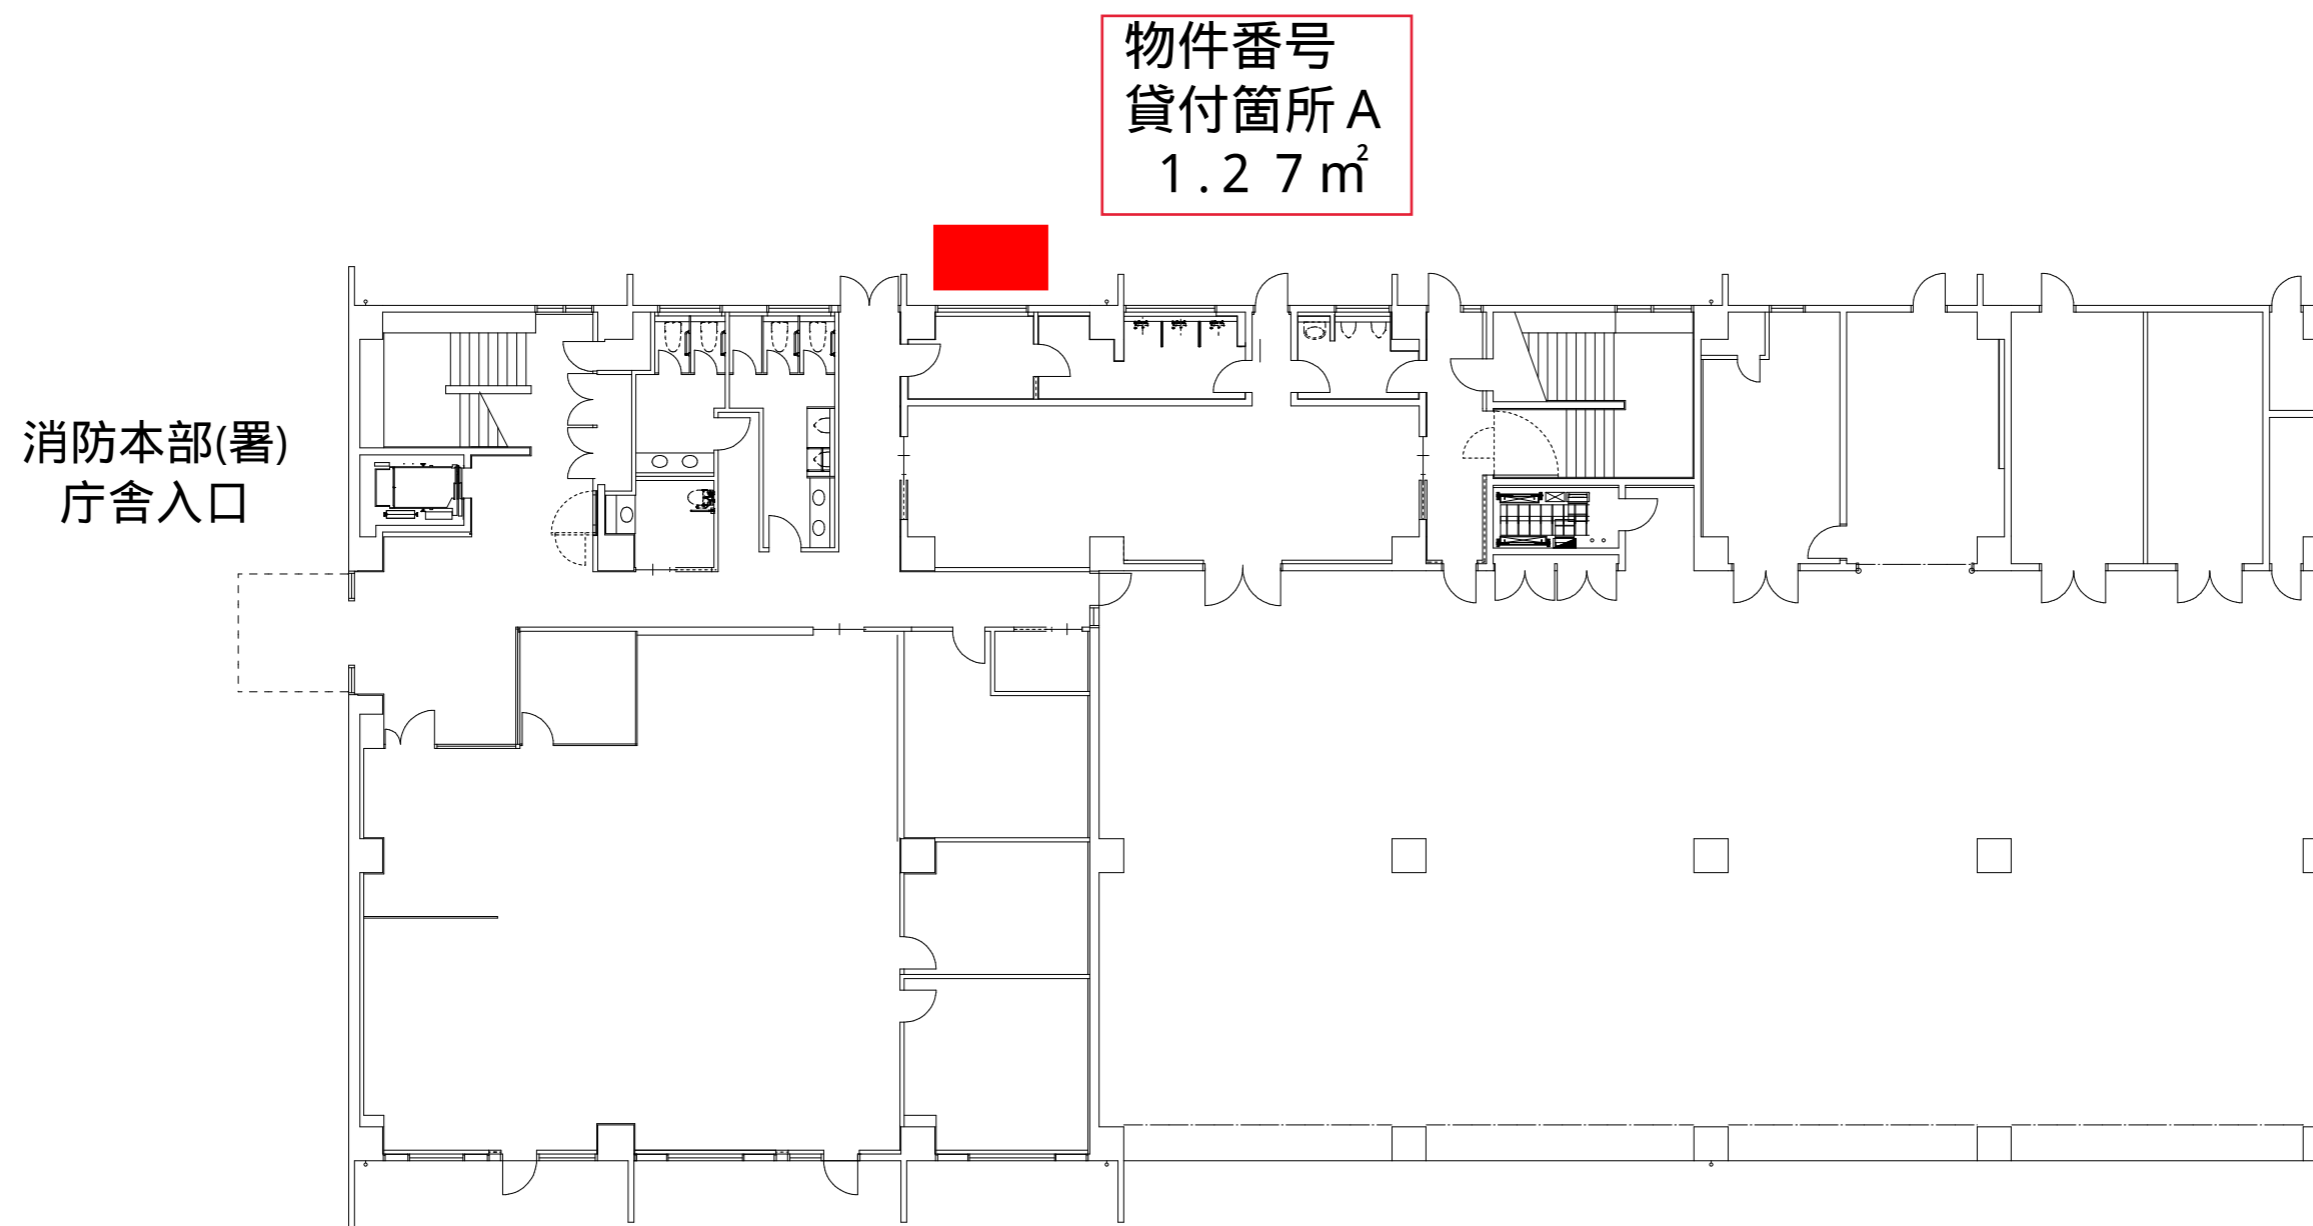

三原市消防本部（署）庁舎内「自動販売機貸付場所」位置図【図面番号 2】

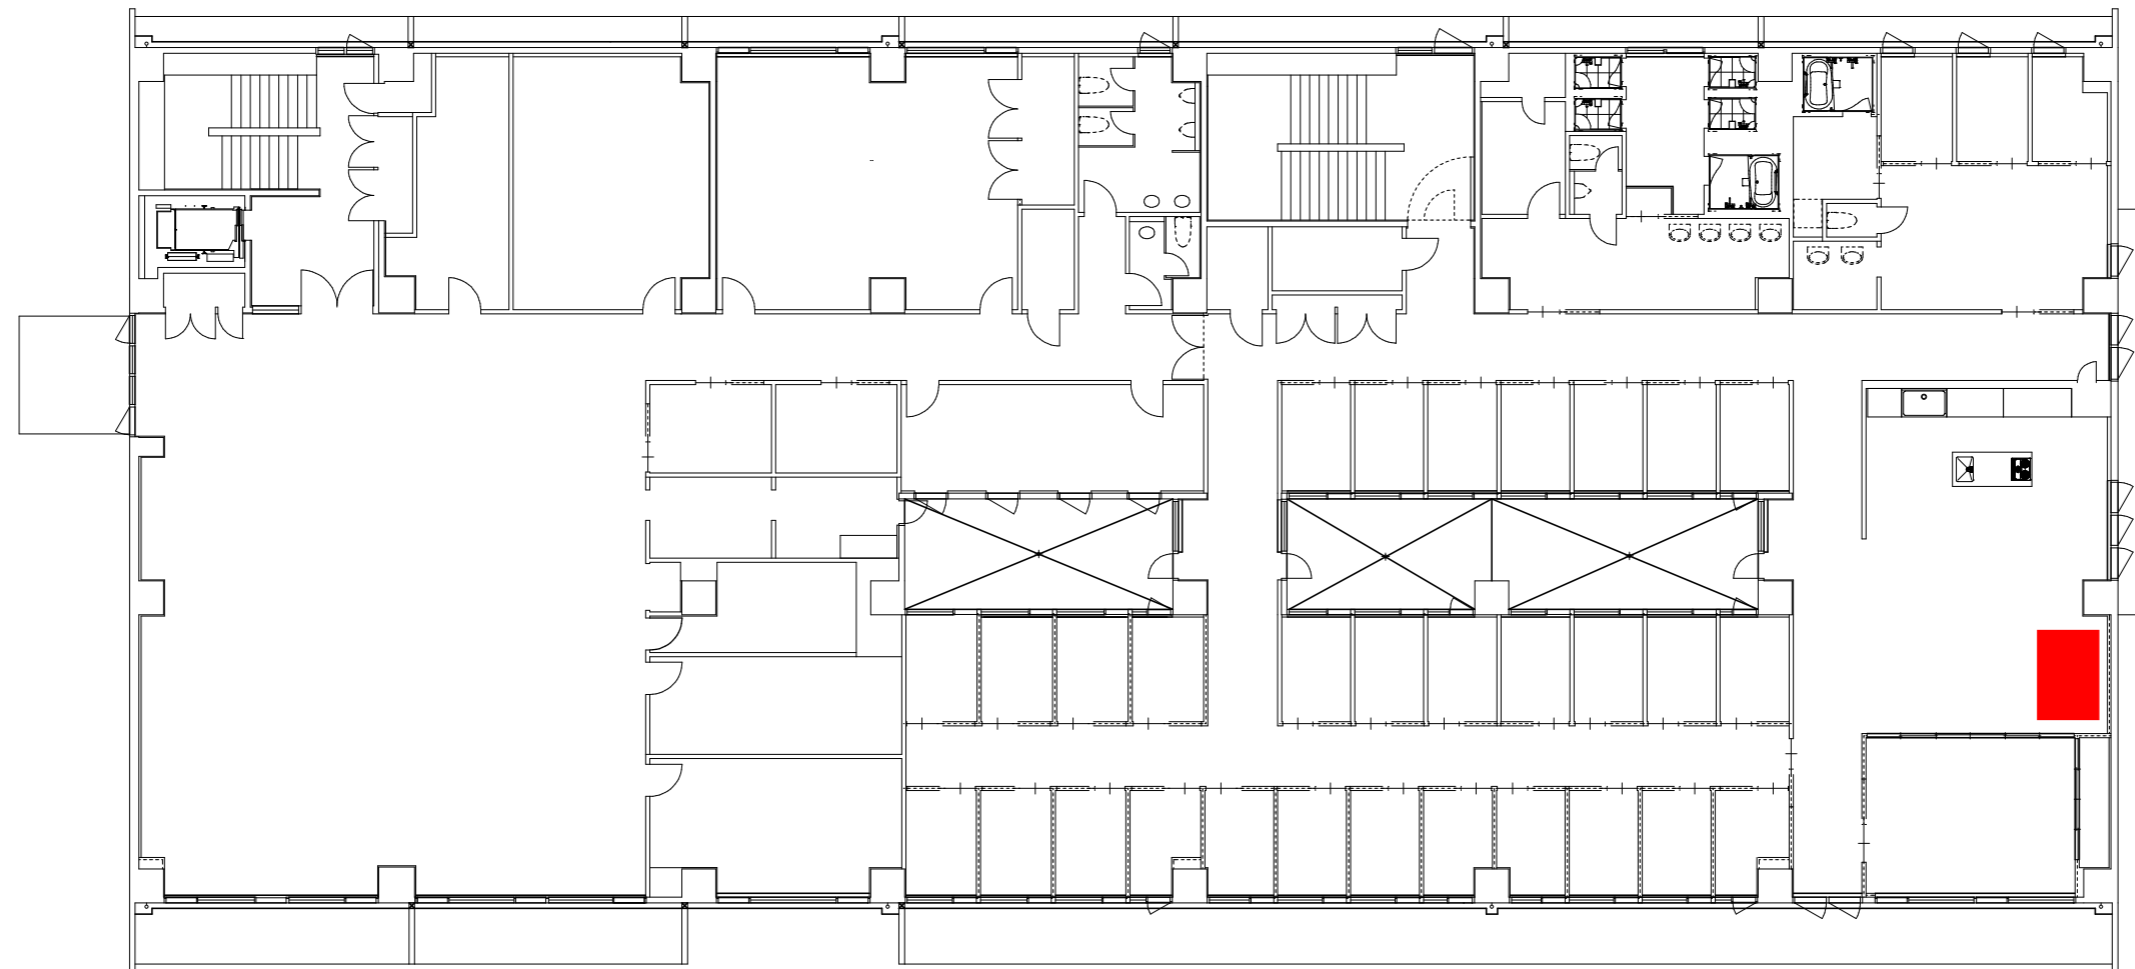

物件番号
貸付箇所 B
2.91 m²

三原市消防本部（署）庁舎内「自動販売機貸付場所」位置図【図面番号3】

