

業 務 番 号		東本通8号公園設計業務委託	
設計年度	令和6年度		
施工月日	令和	年	月 日
施工方法	委 託		
業務期間			
業 務 概 要			
実施設計図等作成 一式 数量計算 一式			

仕様書

交付金

**東本通 8 号公園設計業務委託
特記仕様書**

1 適 用

本仕様書は、東本通 8 号公園設計業務委託（以下「本業務」という）に適用する。

2 業務の目的

- 1) 本業務は、東本通 8 号公園を、関係部局との調整を図った上で、防災機能を有する一時避難場所として整備するための設計を行うものである。
- 2) 本業務の履行については、次に掲げる各種関係法令及び規定に基づいて行うものとする。
 - 1. 測量法（昭和 24 年法律第 188 号）
 - 2. 消防法（昭和 23 年法律第 186 号）
 - 3. 航空法（昭和 27 年法律第 231 号）
 - 4. 都市公園法（昭和 31 年法律第 79 号）
 - 5. 三原市土地地区画整理事業測量作業規程（平成 18 年）
 - 6. 広島県測量業務共通仕様書（令和 5 年 8 月）
 - 7. 広島県設計業務等共通仕様書（令和 5 年 8 月）
 - 8. 駐車場設計・施工指針・同解説（平成 4 年）
 - 9. その他関連する法律等適用する。
- 3) 本特記仕様書は、本業務に必要な諸元及び資料のうち主要な事項のみを示したものであることから、これらに記載していない事項についても、業務の履行及び技術上必要と認められるものについては、責任をもって充足及び補完をしなければならない。
- 4) 本業務については、次の成果品を貸与することができる。
 - 1. 平成 26 年度東本通 8 号公園トイレ実施設計業務委託
 - 2. 令和 2 年度東本通 8 号公園測量設計業務委託成果品

3 業務場所

東本通 8 号公園（種別：街区公園） 面積約 0.55ha 三原市本郷南四丁目

4 業務の概要

本業務の概要については、次のとおりとする。

- 1. 設計業務
 - 実施設計図等作成 1 式
 - 数量計算 1 式
- 2. 打合せ協議
 - 打合せ協議 1 式

5 業務の内容

(1) 実施設計図等の作成

1) 与条件の確認および調査

- ア 計画内容について与えられた資料等により把握し、整理する。
- イ 実施設計対象の施設等について現地踏査を行い位置、関連施設とのとりあわせ、施設概要等示された与条件を照合、確認する。(既存物の状況、供給処理設備など)
- ウ 関連機関との調整内容の確認。(消防 外)
- エ 課題の整理。

2) 与えられた貸与成果品を基に、次の実施設計図を作成する。

- ア 実測に基づいた実施設計平面図の作成
- イ 配置平面図の作成 (縮尺 1/50～1/200)
- ウ 造成平面図の作成
- エ 横断図の作成
- オ 建築物等の図面作成 (防災倉庫、防災井戸)
- カ 供給処理設備平面図の作成 (電気・管路等)
上記の図面について
縮尺：1/100～1/500
必要に応じて拡大平面図や各工種別平面図を作成
- キ 各種施設 (遊具含む) の構造図の作成 (縮尺 1/10～1/50)
必要に応じて図面特記事項を付記

3) 概算工事費の算出

- ア 数量計算書をもとに、提供された単価または見積り徴収による単価に基づき、概算工事費を算出する。

4) 実施設計説明書の作成

- ア 上記検討資料を取りまとめた報告書を作成する。

5) 照査

- ア 実施設計の検討資料及び設計方針が適切であるかの照査を行う。
- イ 設計図、概算工事費の適切性及び整合性に着目し照査を行う。

(2) 数量計算

実施設計図を基に数量計算書を作成する。

- 1) 図面および工事仕様書に基づく施工数量や材料の計算
- 2) 実施設計の検討に伴う電気容量等の計算

(3) 打ち合わせ協議

- 1) 業務着手時：1回、成果品納入時：1回の合計2回とする。
- 2) その他、必要に応じて打合せ協議を行い、業務着手時と成果品納入時には管理技術者が立ち会う。

6 成果品および提出部数

本業務における成果品の納入は次のとおりと部数は正本1部副本2部とし、成果品の内容については、広島県調査・設計・測量業務等共通仕様書（令和5年）に準ずるものとし、次のとおりとする。

- (1) 実施設計図（詳細な内容や縮尺等は上記による）..... 2部
- (2) 実施設計説明書 A4版..... 2部
- (3) 各種数量計算書 A4版..... 2部
- (4) 概算工事費算出書 A4版..... 2部
- (5) 上記成果品に係わるC/Dデータ..... 2枚

電子図化方式（CAD）により作図された図面については、ファイル形式標準SXF若しくはDWGによるCADデータとして記憶するものとする。

また、イメージ図における画像データのファイル形式について、JPEG形式（joint photographic expert group）解像度400dpi以上として記憶するものとする。

その他、数量計算書等の成果品におけるファイル形式については原則マイクロソフトエクセルまたはワード（PDFは不可）とし、特殊マクロ・アドイン（TEXTCALC等）は使用しないものとする。

ただし、特段の条件がある場合については別途発注者と協議を行うものとする。

本業務における成果図面については、JIS（日本工業規格）A列4番（見開きA列3番）による縮図冊子及びJIS（日本工業規格）A列5番（見開きA列1番）冊子を正副それぞれ2部納品するものとする。

7 成果品の瑕疵

受注者は、納品後成果品に瑕疵が発見された場合は、責任をもって直ちに訂正しなければならない。

8 管理技術者及び照査技術者

本業務において事務の円滑かつ適正な運用を図る目的により、管理技術者及び照査技術者を定めるものとする。

9 著作権

本業務における成果品の著作権はすべて三原市に帰属するものとし、本業務で知り得た業務に係る情報を請負者は第三者に対し漏洩、流用及び転用等の行為をしてはならない。

ただし、発注者の同意を得た場合についてはこの限りではない。

10 業務の下請

契約約款第6条第3項に基づき、第三者への再委託を申請する場合は、再委託業者に関する事項（業者名、所在地、登録番号、入札参加資格の有無）、再委託金額、再委託部分の業務内容、担当技術者、技術者の資格及び再委託する理由を添えて申請するものとする。

業務数量総括表

頁 1

費目・工種明細など	規格1・規格2	単 位	数量	備考
設計業務費				
設計業務等標準歩掛			1	レベル1
共通			1	レベル2
打合せ等			1	レベル3
打合せ等			1	レベル4
街区公園実施設計			1	レベル2
公園実施設計			1	レベル3
実施設計図等作成			1	レベル4
数量計算			1	レベル4
** 直接人件費 **				
直接経費				
旅費交通費			1	レベル2
旅費交通費			1	レベル3
旅費交通費			1	レベル4
電子成果品作成費			1	レベル2
電子成果品作成費			1	レベル3
電子成果品作成費			1	レベル4

業務数量総括表

頁 2

費目・工種明細など	規格1・規格2	単 位	数量	備考
電子計算機使用料及び機械器具損料			1	レベル2
電子計算機使用料及び機械器具損料			1	レベル3
電子計算機使用料及び機械器具損料			1	レベル4
* * 直接原価 * *				
その他原価				
* * 間接原価 * *				
* * 業務原価 * *				
一般管理費等				
* * 業務価格 * *				
消費税等相当額				
* * 業務委託料 * *				
消費税相当額計				
業務費計				

令和6年度

参考資料

— 東本通8号公園測量設計業務委託 —

総括情報表

変更回数 適用単価地区 単価適用日	0 65 三原市(本郷) 00-06.04.01(0)		凡例 Co … コンクリート As … アスファルト DT … ダンプトラック BH … バックホウ CC … クローラクレーン TC … トラッククレーン RTC… ラフテレーンクレーン
諸経費体系	2 委託		
	当世代	前世代	
発注区分	41 建設コンサル		
建設技能労働者や交通誘導員等の現場労働者にかかる経費として，労務費のほか各種経費（法定福利費の事業者負担額，労務管理費，安全訓練等に要する費用等）が必要であり，本積算ではこれらを現場管理費等の一部として率計上している。			

設計業務費 内訳表

頁0 -0002

費目・工種・施工名称など	数量	単位	単価	金額	備考
設計業務費					X3000
設計業務等標準歩掛					Y2C02 レベル1
共通	1	式			Y2C0201 レベル2
打合せ等	1	式			Y2C020101 レベル3
打合せ等	1	式			Y2C02010101 レベル4
打合せ 設計業務	1	業務			SA010100010 00 単第0 -0001 表
街区公園実施設計	1	式			Y2C0214 レベル2
公園実施設計	1	式			Y2C021403 レベル3
実施設計図等作成	1	式			Y2C02140301 レベル4

設計業務費 内訳表

頁0 -0003

費目・工種・施工名称など	数量	単位	単価	金額	備考
実施設計図等作成					V0001 00
	1	式			単第0 -0002 表
数量計算					Y2C02140301レベル4
	1	式			
数量計算					V0002 00
	1	式			単第0 -0003 表
* * 直接人件費 * *					
直接経費					Z0001
旅費交通費					YZZ0101 レベル2
	1	式			
旅費交通費					YZZ010101 レベル3
	1	式			
旅費交通費					YZZ01010101レベル4
	1	式			
旅費交通費（設計）					S2Z0101X3 00
	1	式			単第0 -0004 表

設計業務費 内訳表

頁0 -0004

費目・工種・施工名称など	数量	単位	単価	金額	備考
電子成果品作成費					YZZ0102 レベル2
	1	式			
電子成果品作成費					YZZ010201 レベル3
	1	式			
電子成果品作成費					YZZ01020101 レベル4
	1	式			
電子成果品作成費(設計) 概略設計，予備設計及び詳細設計					S2Z0102X3 00
	1	式			単第0 -0005 表
電子計算機使用料及び機械器具損料					YZZ0103 レベル2
	1	式			
電子計算機使用料及び機械器具損料					YZZ010301 レベル3
	1	式			
電子計算機使用料及び機械器具損料					YZZ01030101 レベル4
	1	式			
電子計算機使用料（設計）					S2Z0103X3 00
	1	式			単第0 -0006 表
* * 直接原価 * *					

設計業務費 内訳表

費目・工種・施工名称など	数量	単位	単価	金額	備考
その他原価 計算情報..... 対象額..... 率.....					
* * 間接原価 * *					
* * 業務原価 * *					
一般管理費等 計算情報..... 対象額..... 率.....					
業務価格計					
消費税相当額計 計算情報..... 対象額..... 率.....					
業務費計					

施工単価表

頁0 -0006

打合せ
設計業務

SA010100010

單第0 -0001 表

業務 当り

[illegible]

施工単価表

実施設計図等作成

V0001

單第0 -0002 表

頁0 -0007

式 当り

[illegible]

施工単価表

頁0 -0008

数量計算

V0002

單第0 -0003 表

式 当り

[illegible]

施工単価表

頁0 -0009

旅費交通費（設計）

S2Z0101X3

單第0 -0004 表

式 当り

[illegible]

施工単価表

頁0 -0010

電子成果品作成費(設計)
概略設計，予備設計及び詳細設計

S2Z0102X3

單第0 -0005 表

式 当り

[illegible]

施工単価表

電子計算機使用料（設計）

S2Z0103X3

單第0 -0006 表

頁0 -0011

式 当り

[illegible]

[illegible]

本郷都市計画総括図


位置図

大和町

久井町

河内町

三原市

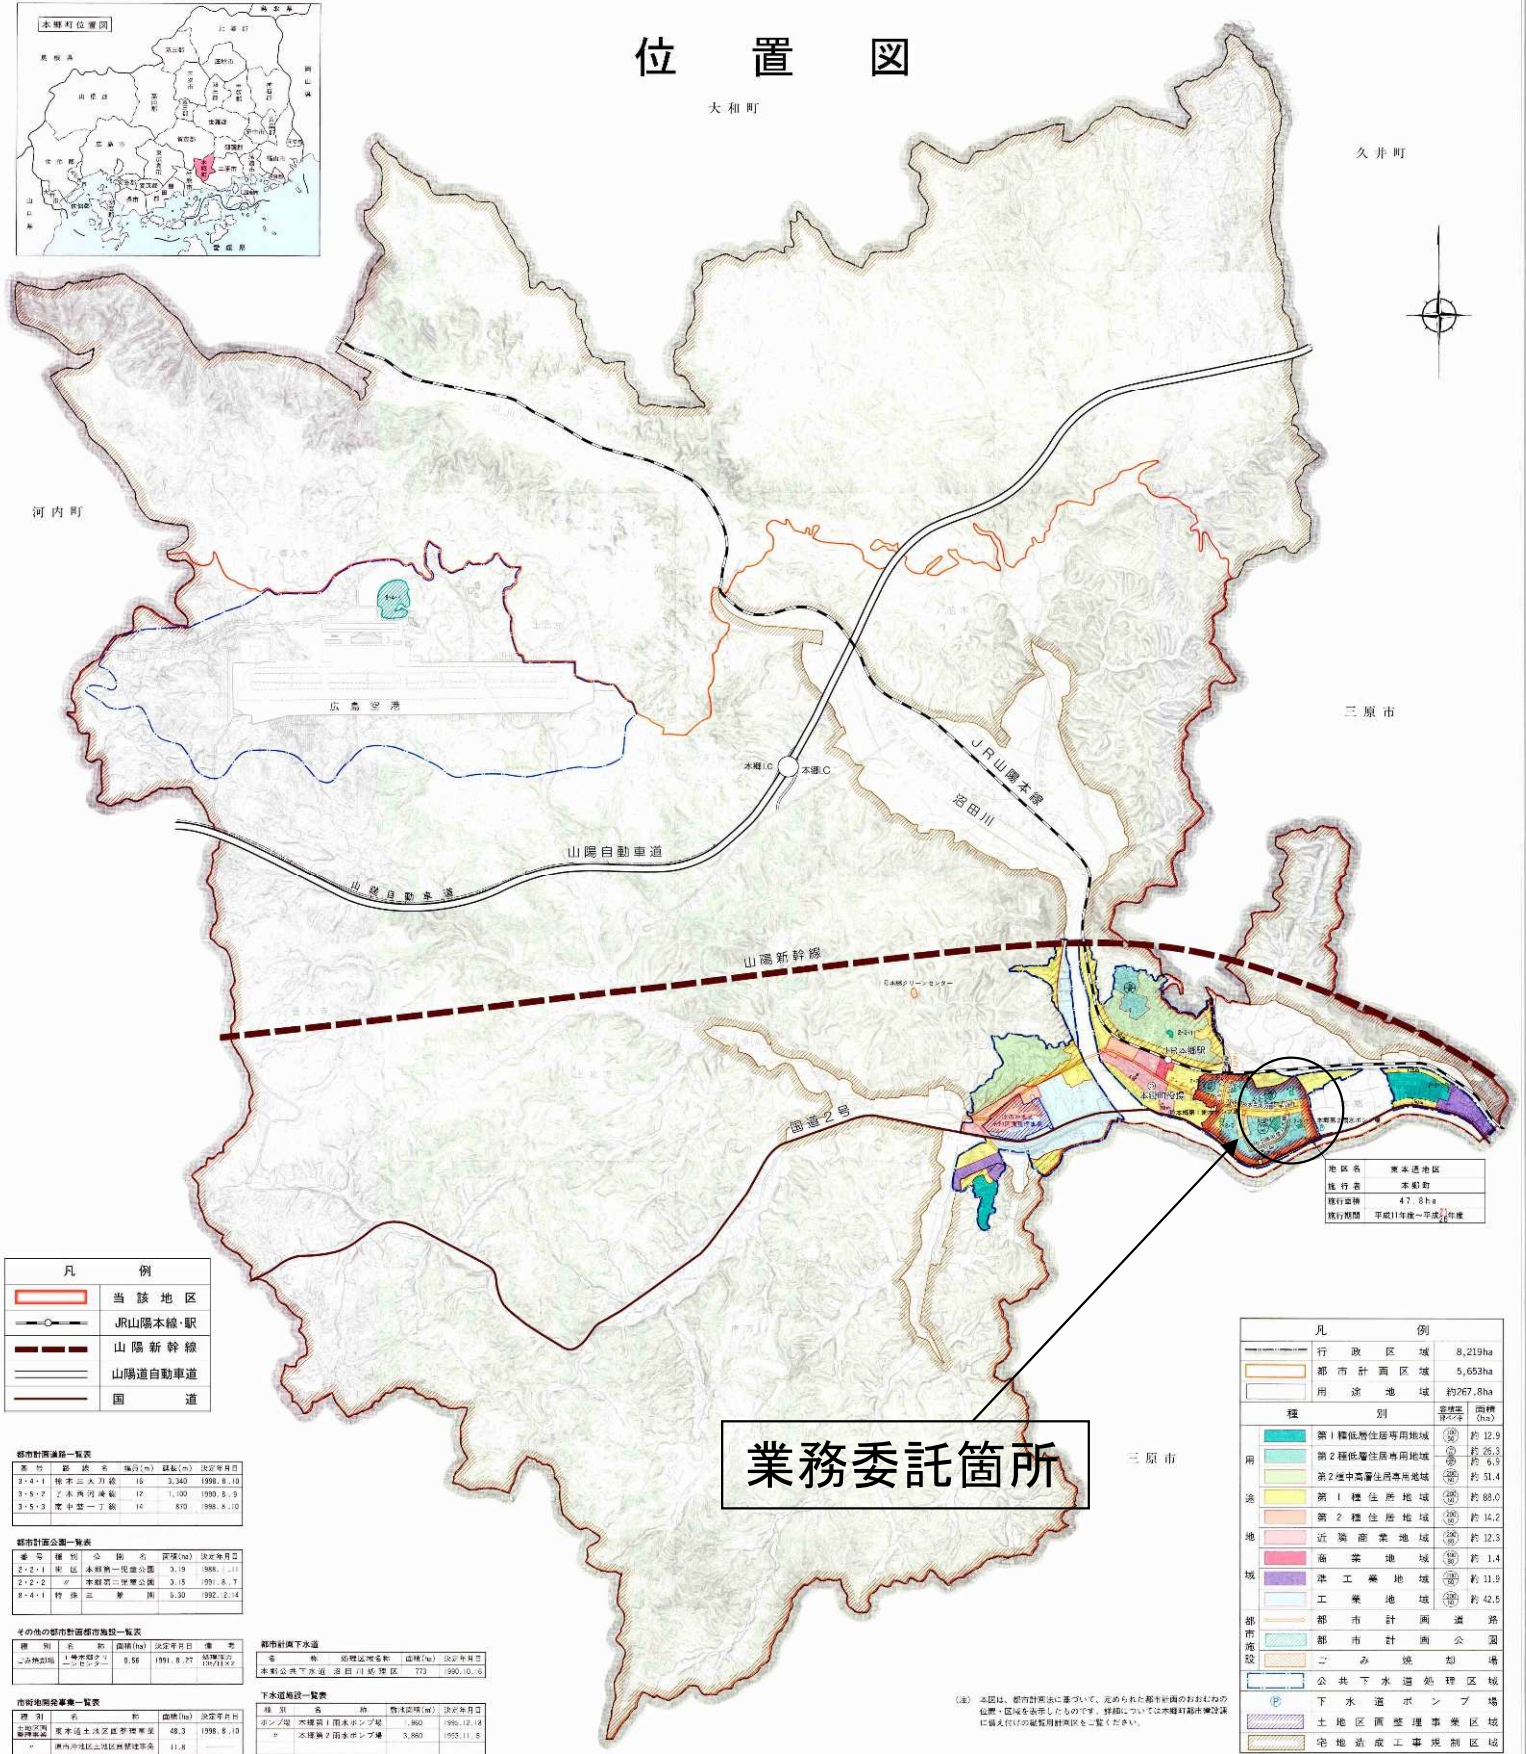

凡	例
	当該地区
	JR山陽本線・駅
	山陽新幹線
	山陽自動車道
	国道

都市計画道路一覧表				
番号	路線名	幅員(m)	延長(m)	決定年月日
2・4・1	本郷三木河路	18	2,340	1988.8.10
2・4・2	本郷三木河路	12	1,100	1990.8.9
2・5・3	本郷三木河路	14	870	1990.8.10

都市計画公園一覧表				
番 号	種 別	公 園 名	面積(m ²)	決定年月日
2・2・1	東 区	本郷第一児童公園	3.19	1988.1.11
2・2・2	東 区	本郷第二児童公園	3.15	1991.8.7
2・4・1	特 殊	三 景 園	0.30	1992.2.14

その他の都市計画施設一覧表				
種 別	名 称	面積(ha)	決定年月日	備 考
公園施設	1号水郷グリーンセンター	0.56	1991.8.27	結構深の130/11×2

市街地開発事業一覧表			
種 別	名 称	面積(ha)	決定年月日
土地区画 整理事業	東本通土地区画整理事業	48.3	1998.8.10
	東本通土地区画整理事業	11.8	

都市計画下水道				
番	称	延べ区域名称	面積(㎡)	決定年月日
本郷公共下水道		湯田川流域区	773	1990.10.16

種 別	名 称	敷設距離(m)	決定年月日
ポンプ場	本郷第1雨水ポンプ場	1,860	1990.12.18
カ	本郷第2雨水ポンプ場	3,860	1993.11.8

凡	例
	行政区
	都市計画区域
	用途地域
	種別
	第1種低層住宅専用地域
	第2種低層住宅専用地域
	第2種中高層住宅専用地域
	第1種住居地域
	第2種住居地域
	近隣商業地域
	商業地域
	準工業地域
	工業地域
	都市計画道路
	都市計画公園
	ごみ焼却場
	公共下水道処理区域
	下水道ポンプ場
	土地用途整理事業区域
	宅地造成工事規制区域

業務委託箇所

(注) 本図は、都市計画法に基づいて、定められた都市計画のおおむねの仙臺・区域を公表したものです。詳細については本郷都市計画第2巻に記入された縮刷版図面をご覧ください。

1 : 20,000



図面作成：平成13年11月4日 図面番号：443 (140) 3002 (中丸建設株式会社)