

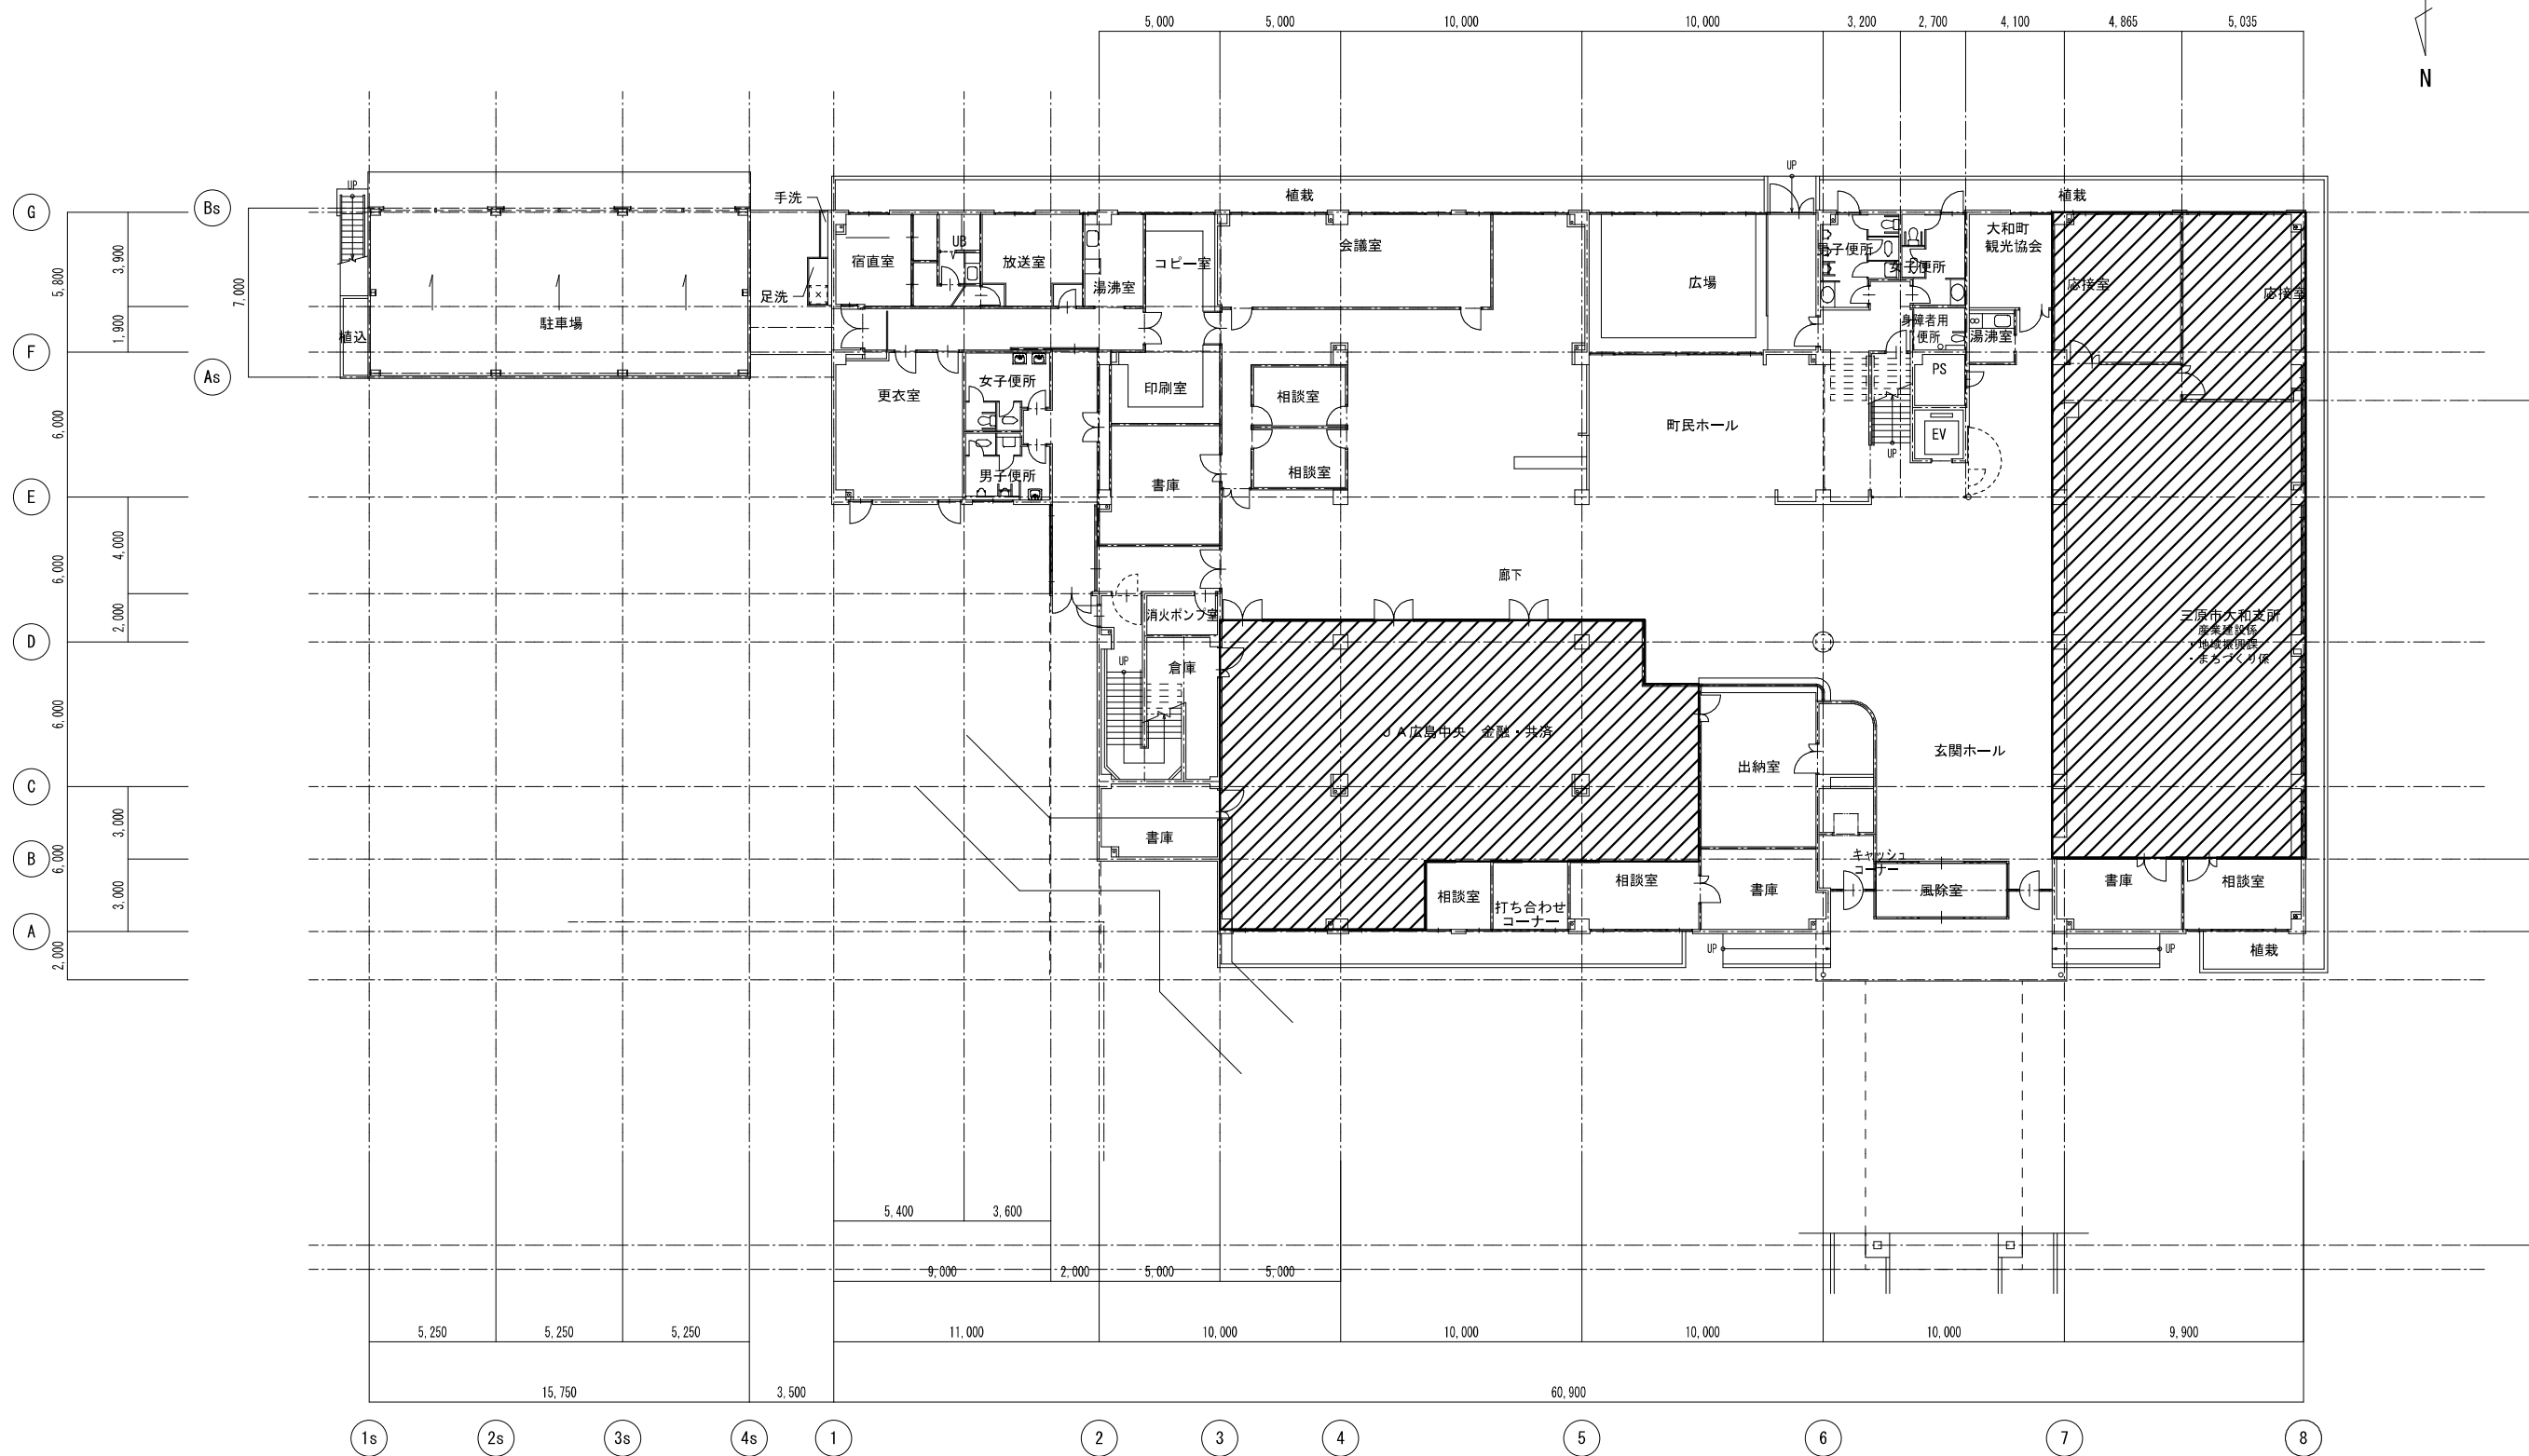
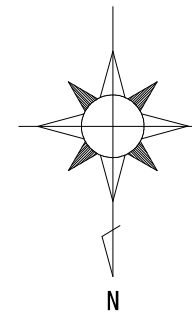
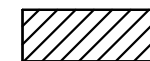


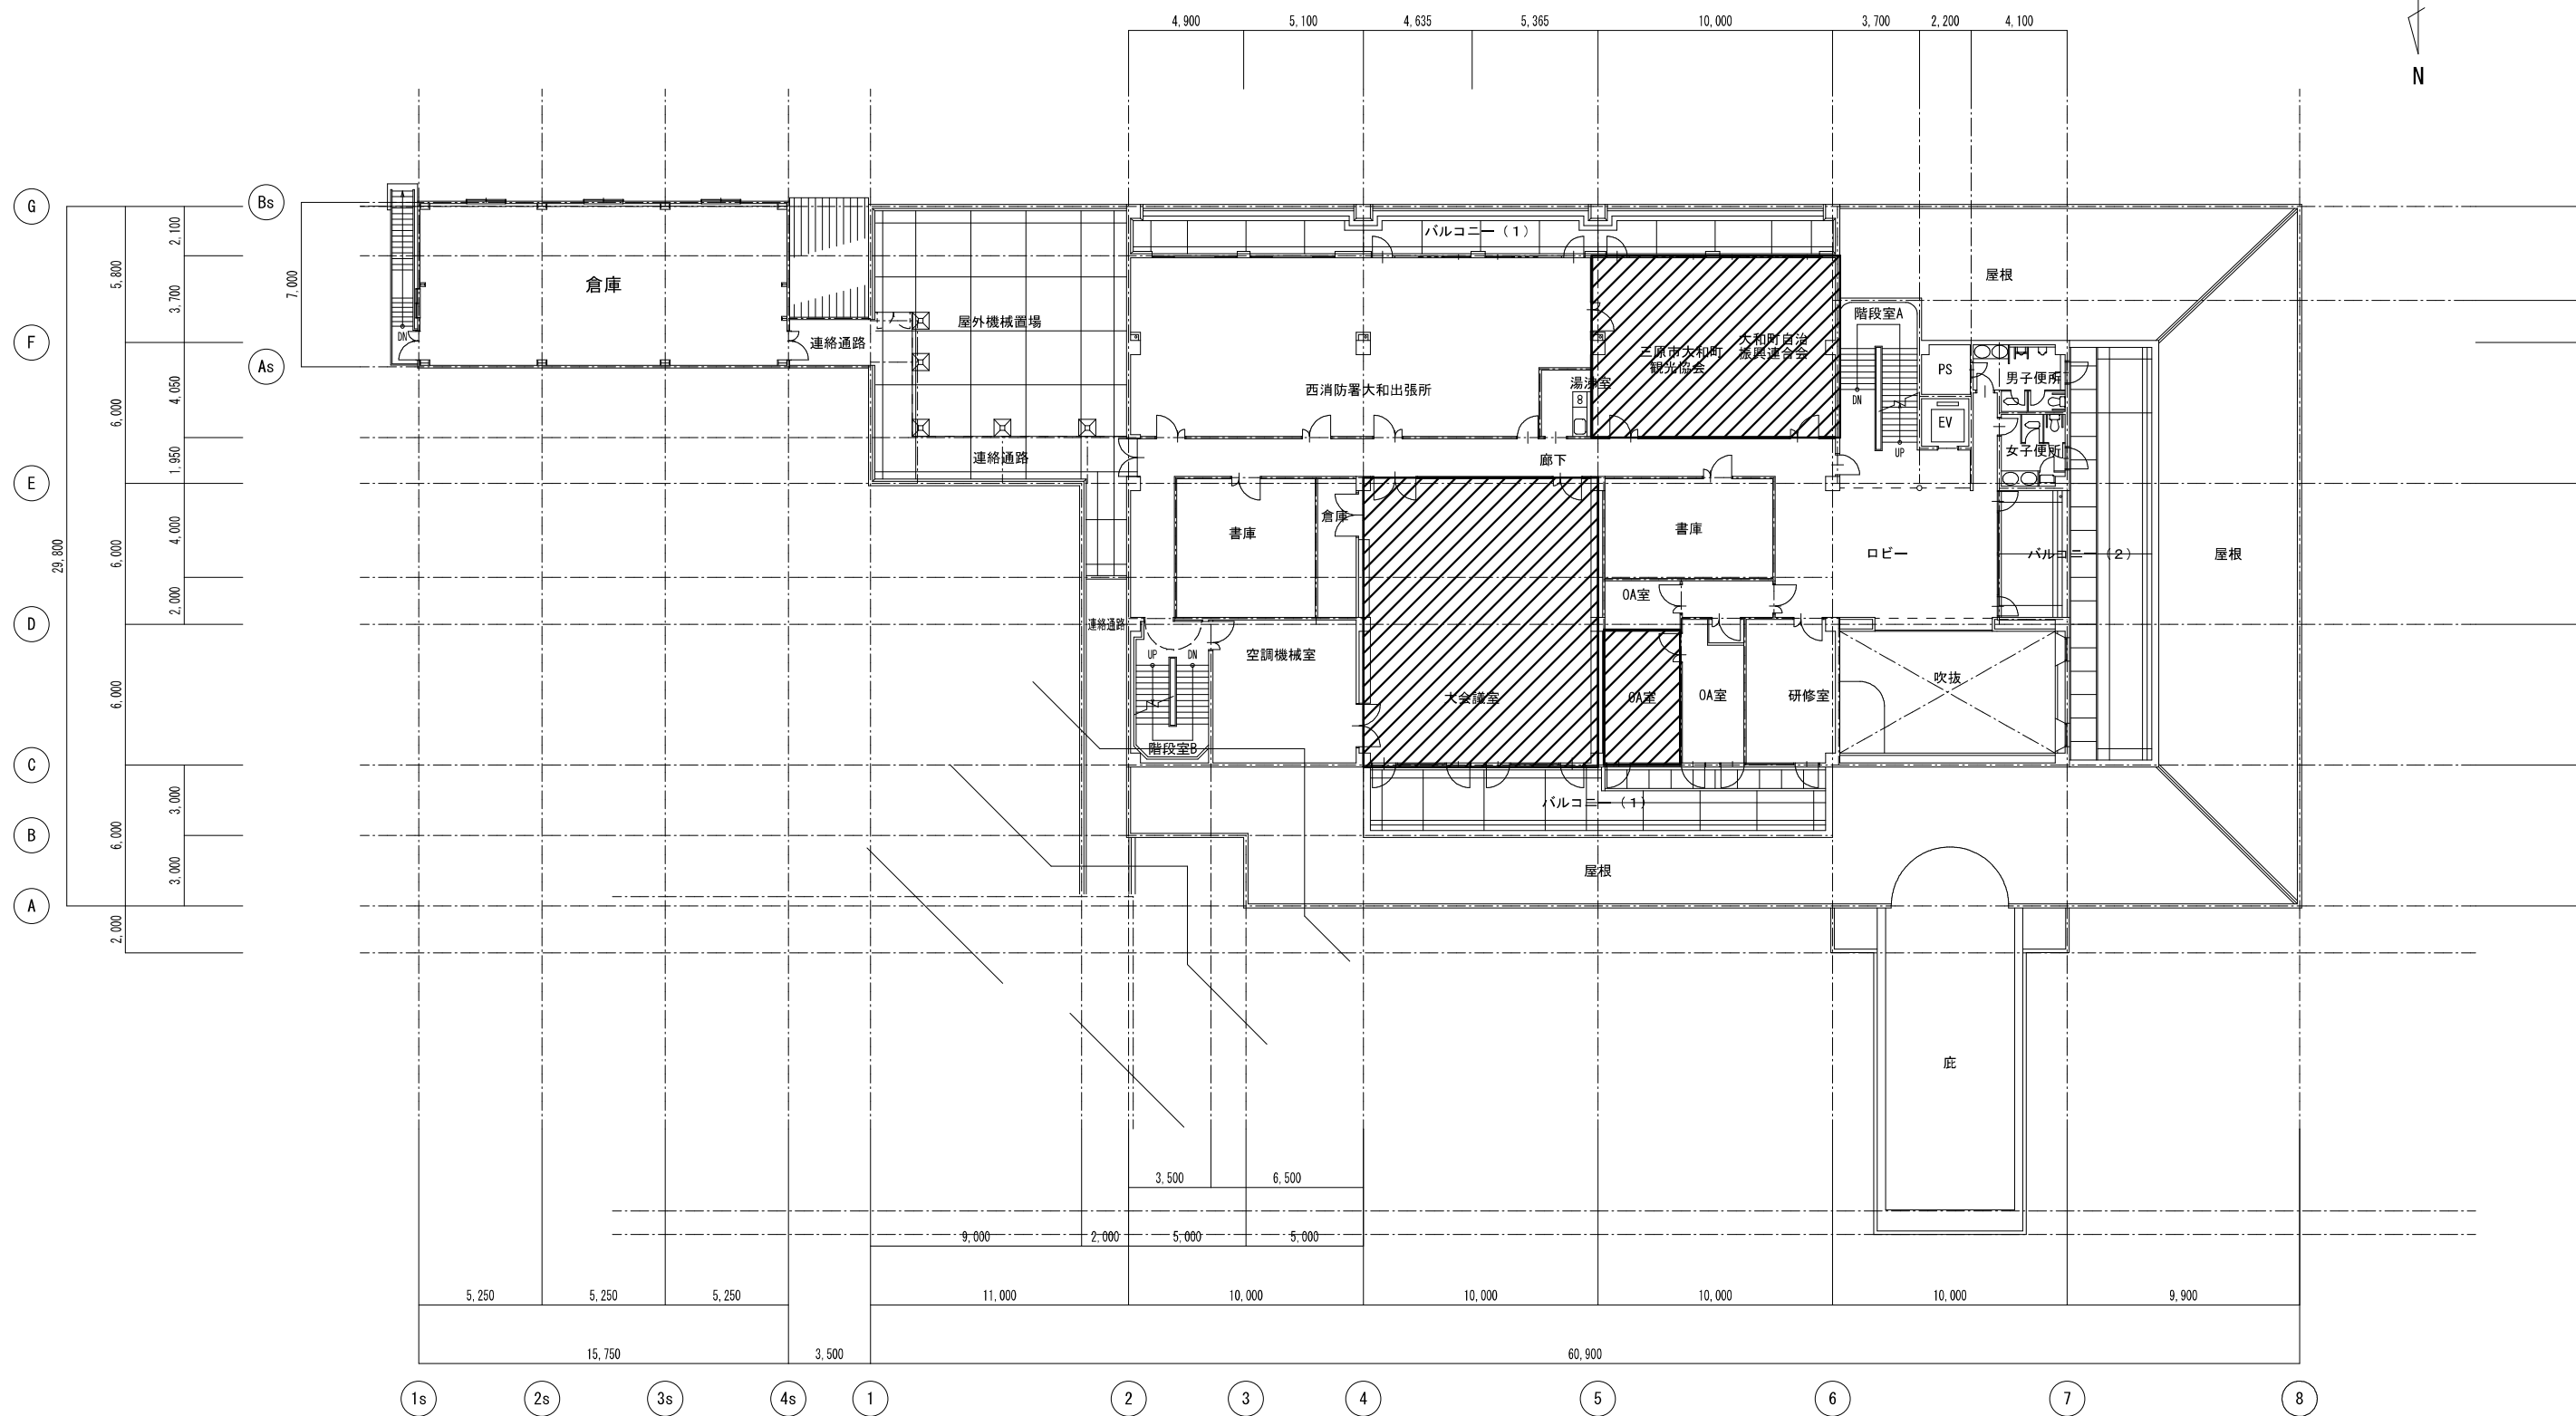


1階平面図（改修前） S=1:200

 空調機改修範囲

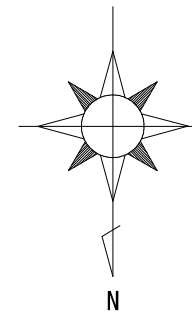

2階平面図（改修前） S=1:200

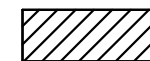 空調機改修範囲