


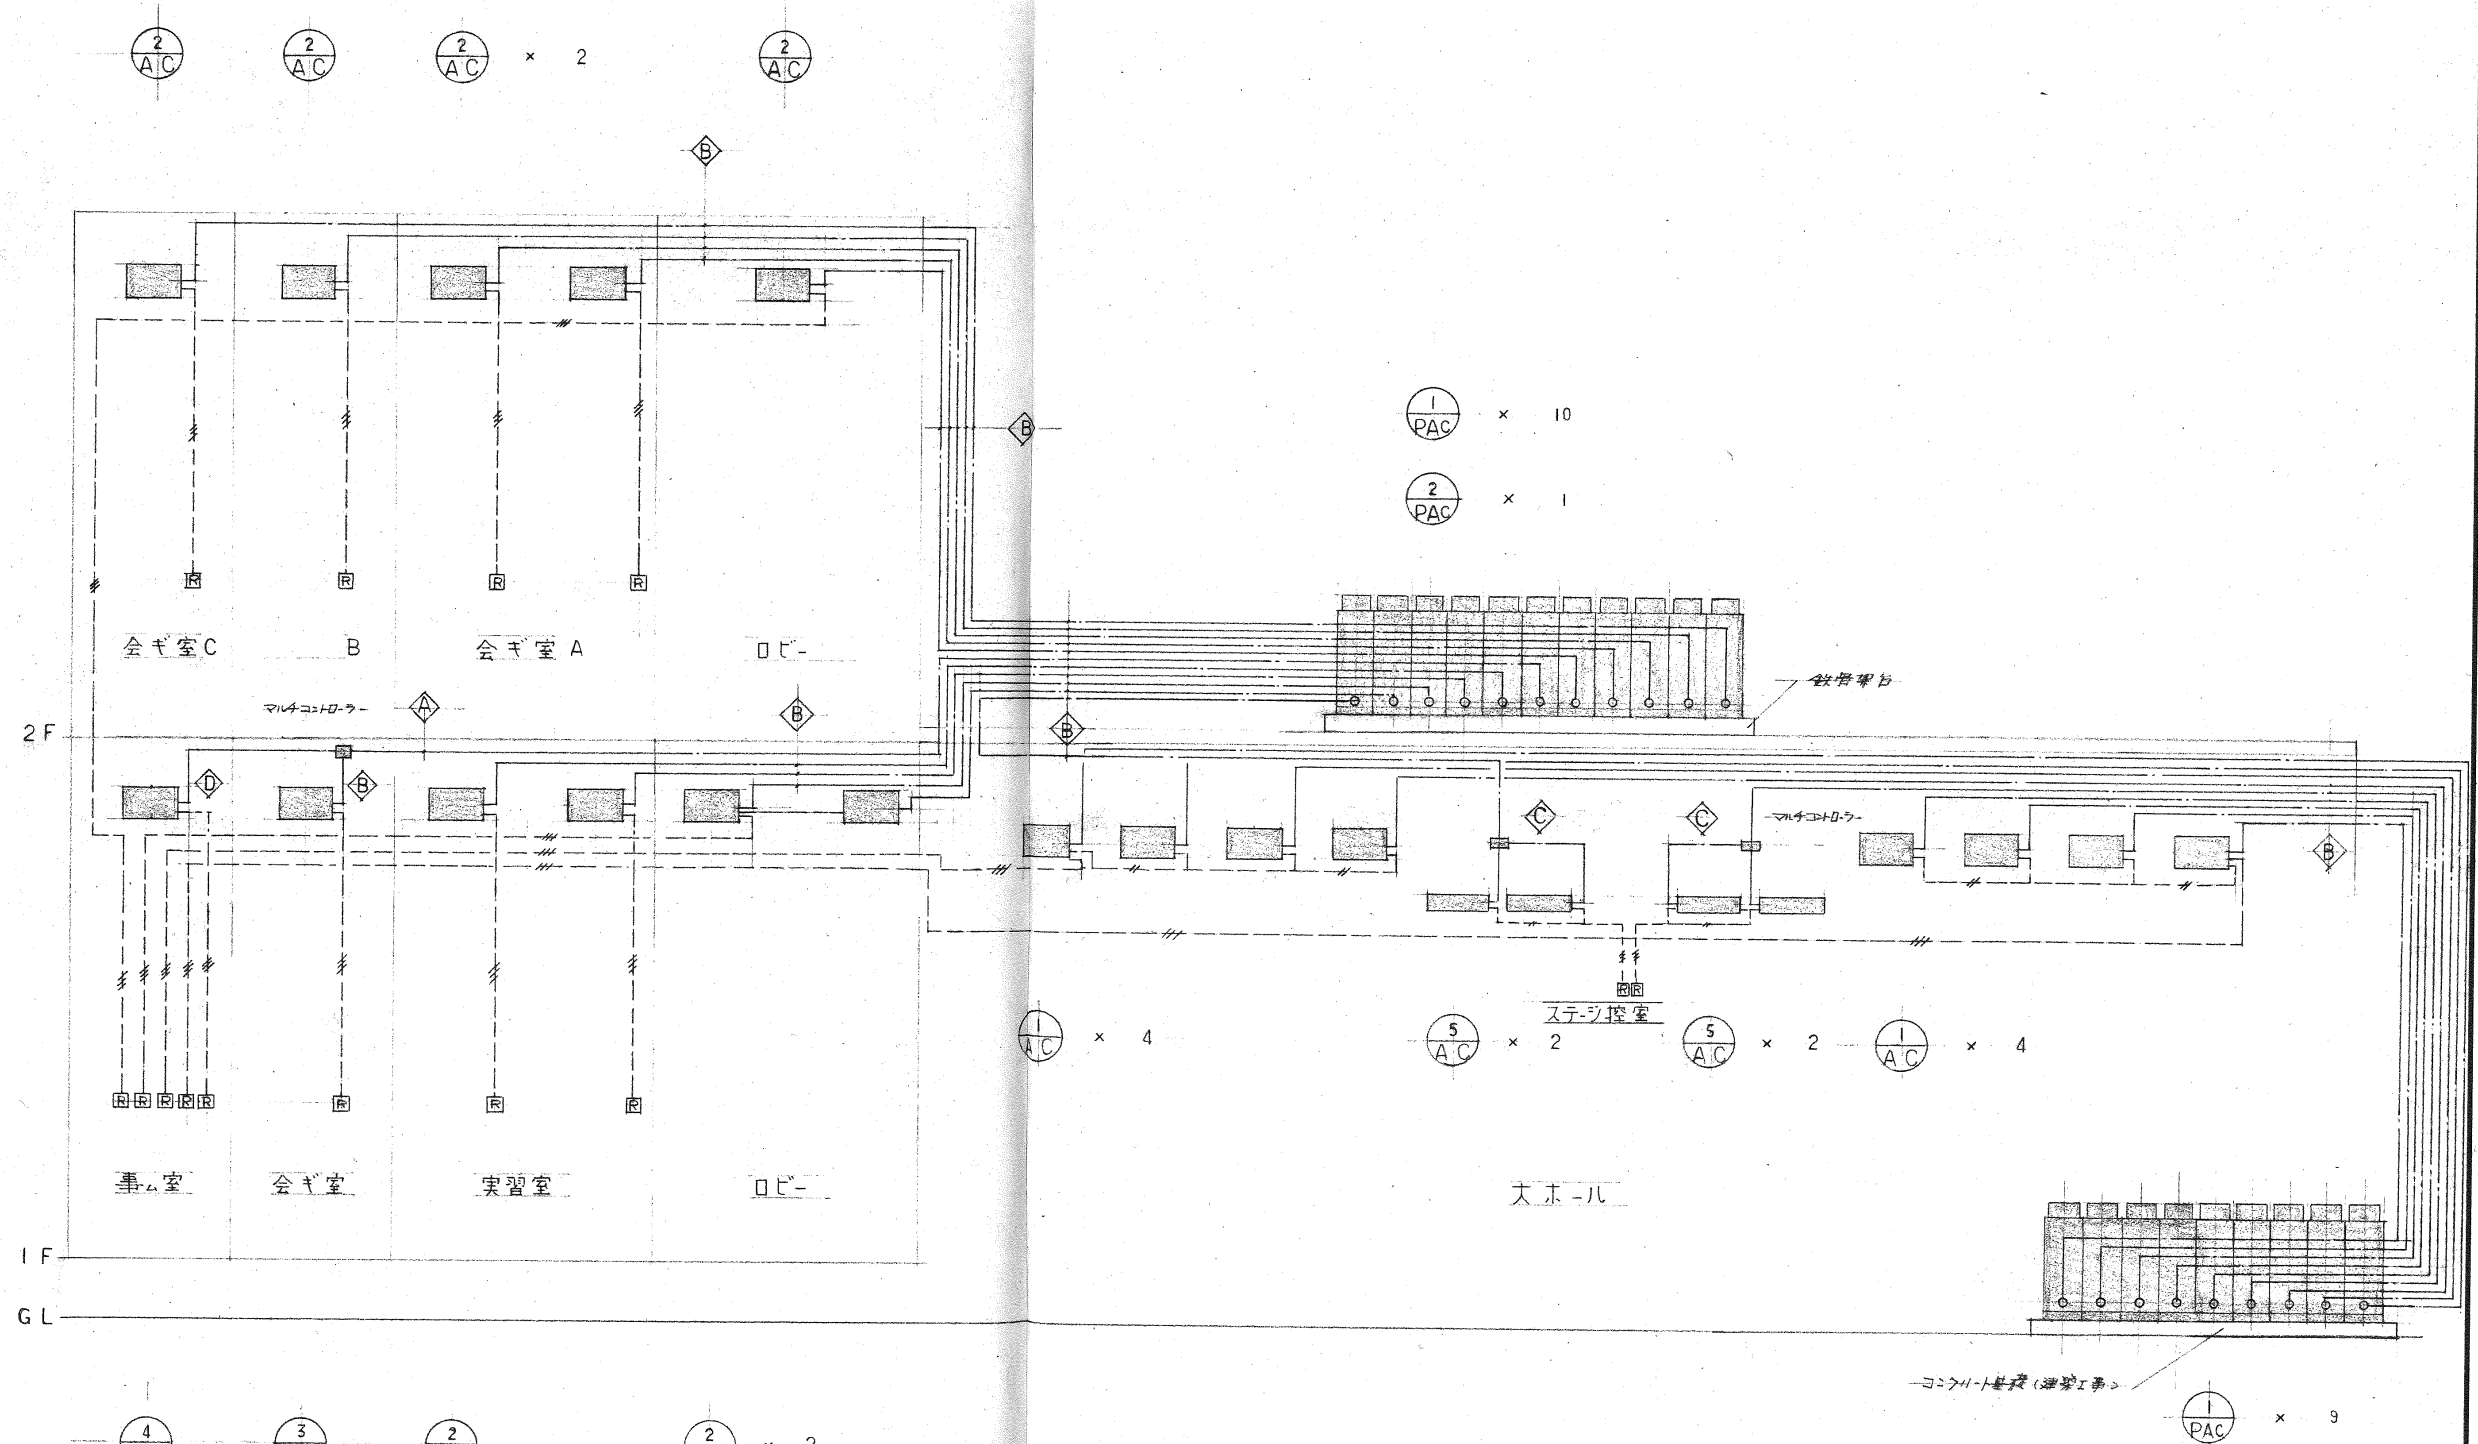

新 (アラタ) 設計コンサルタンツ
広島県広島市西校町1丁目3-1・714号 TEL (0849) 24-8524

製作
年 月 日

1. 建築士登録 No. 20000 新田 茂 尊

件名

本郷町中央公民館改修工事

図名

系統図

No. 90

尺


		1 A/C	2 A/C	3 A/C	4 A/C	5 A/C
品名		空冷ヒートポンプ式パッケージ	空冷ヒートポンプ式パッケージ	空冷ヒートポンプ式パッケージ	空冷ヒートポンプ式パッケージ	空冷ヒートポンプ式パッケージ
型式		A1D - 1252H	A1U - 1252H	A1U - 1002H	A1U - 352H	A1k - 632H
冷能力		12,500 kcal _H	12,500	10,000	3,550	6,300
暖能力		13,200 kcal _H	13,200	10,600	3,800	7,500
送風機		0.3 kW	0.09	0.08	0.025	0.045
形状		天井埋込ダクト型 ¹⁾ (室内機専用電源必要)	天井カセット型 ¹⁾	天井カセット型 ¹⁾	天井カセット型 ¹⁾	カベ掛型
台数		8	9	1	1	4

		1 PAC	2 PAC
品名	室外機	室外機	室外機
型式	ROG - 1255HT	ROG - 1255HTM	
圧縮機	3.75 kW	3.75 kW	
電源	3φ 200V	3φ 200V	
台数	19	1	

		1 V/F	2 V/F	3 V/F	4 V/F	5 V/F
品名	レンジフードファン	壁用換気扇	壁用換気扇	壁用換気扇	壁用換気扇	壁用換気扇
型式	VFR - 654A	VFM - 30AN	VFM - 25AN	VFM - 30S'	VFM - 30S'	
風量	540 M ³ /h	20 M ³ /min	15.4	18.6	18.6	
電源	1φ 100V	1 100	1 100	1 100	1 100	
台数	1	5	1	1	4	
備考	ステンレス丸型フード付	ステンレスウェザカバ付	ステンレスウェザカバ付	ステンレスウェザカバ付	ステンレスウェザカバ付	

		1 FE	2 FE	3 FE	4 FE	5 FE
品名	ラインシロッコ	ラインシロッコ	ラインシロッコ	中間ファン		
型式	JCF - 200SL	JCF - 281TL		DVC - 18TSB		
風量	10.6 M ³ /min	25				
電源	1φ 100V	3 200		100		
台数	4	4		2		
備考	強弱切替SW付	サイレンサー付		ステンレスハンドキャップ付 (工事要)		

1級建築士登録 No. 24766 新田 茂真

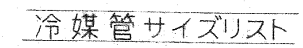

	ガス管	液管
①	12.7 φ	19 φ
②	9.5	19
③	9.5	15.3
④	6.4	12.7

空調上の12. 最前雨水栓1: 放流口

1 階 平 面 図 1 : 200