


(参考図)

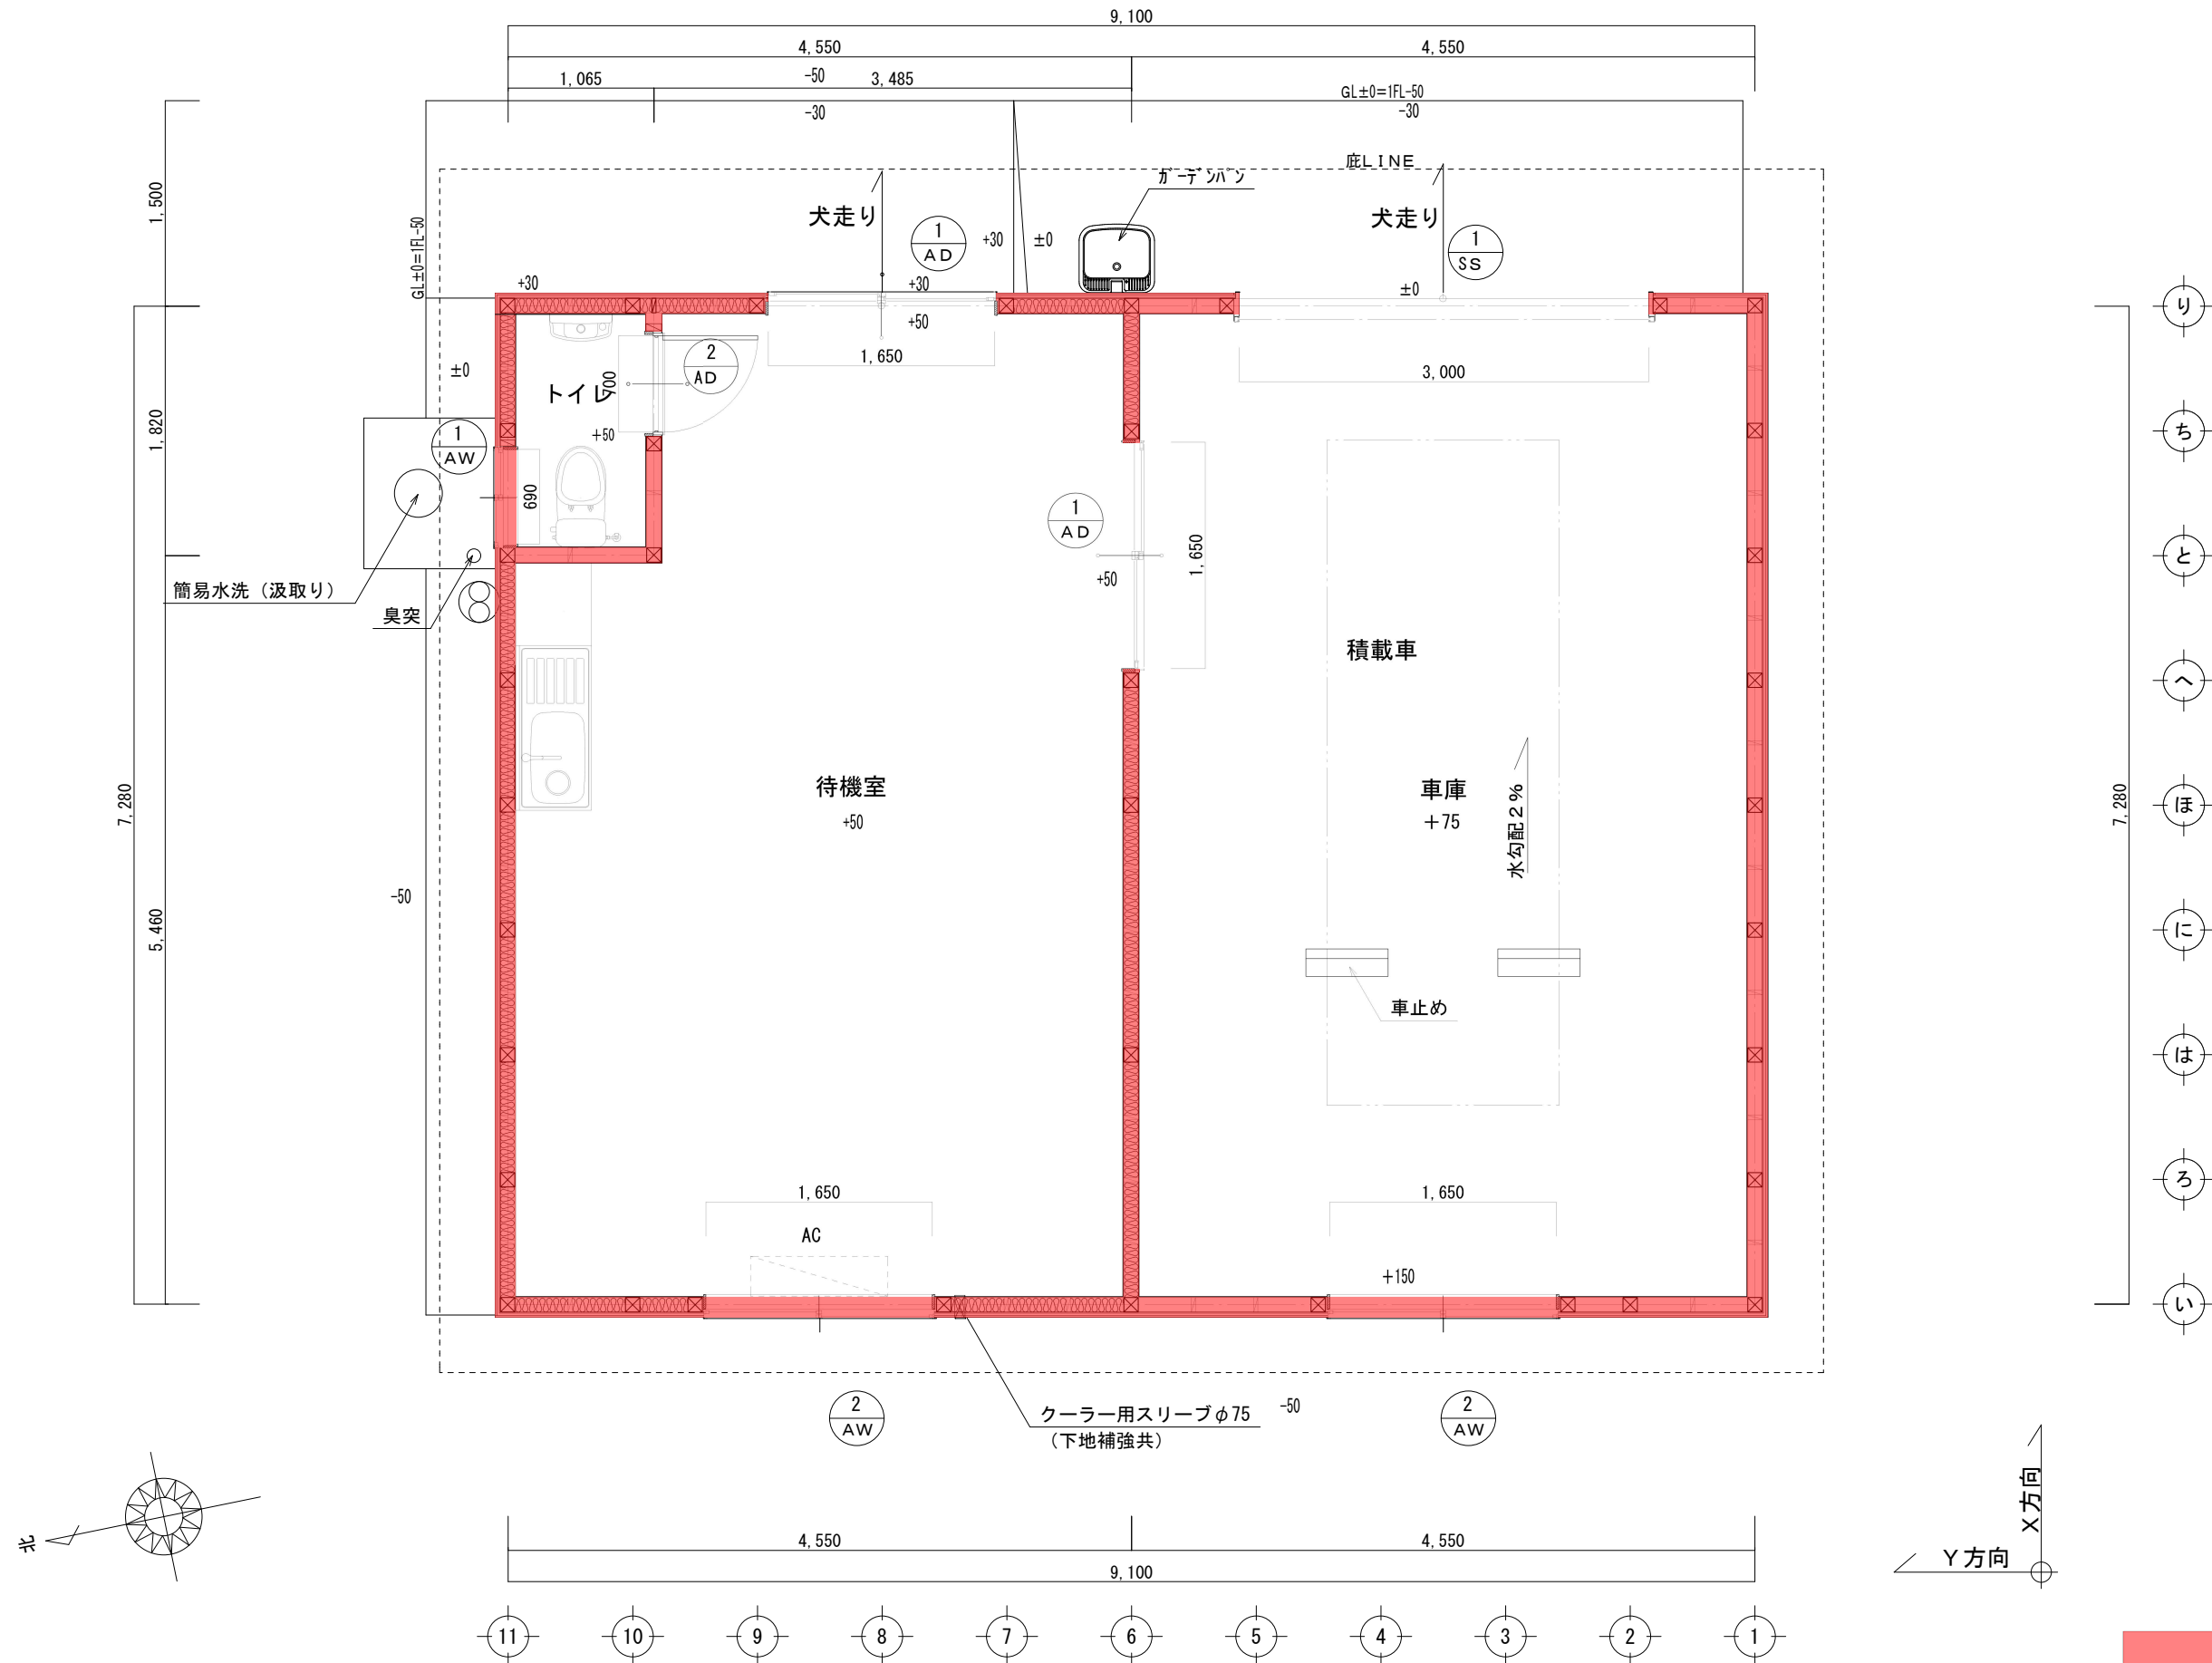

基礎天端 均しモルタル

特記事項	訂正事項	一級建築士事務所 広島県知事登録22 (1) 0497号 岡田建築設計事務所 一級建築士 第102449号 岡田文夫	JOB NO.		DATE	SCALE	TITLE	NO. A 20	図面縮小率	
	11/21建物位置移動		CH.	CH.	DR.		1/50		幸崎分団北屯所建設工事	A-3 : 100%
										NAME