



## 貸付場所①

貸付面積 : 1.53㎡(幅1.2m×奥行0.9m(自動販売機)+幅0.9m×奥行0.5m(回収ボックス))  
※転倒防止板を除き, 奥行0.8m以内とすること  
電源 : 付近にコンセントあり

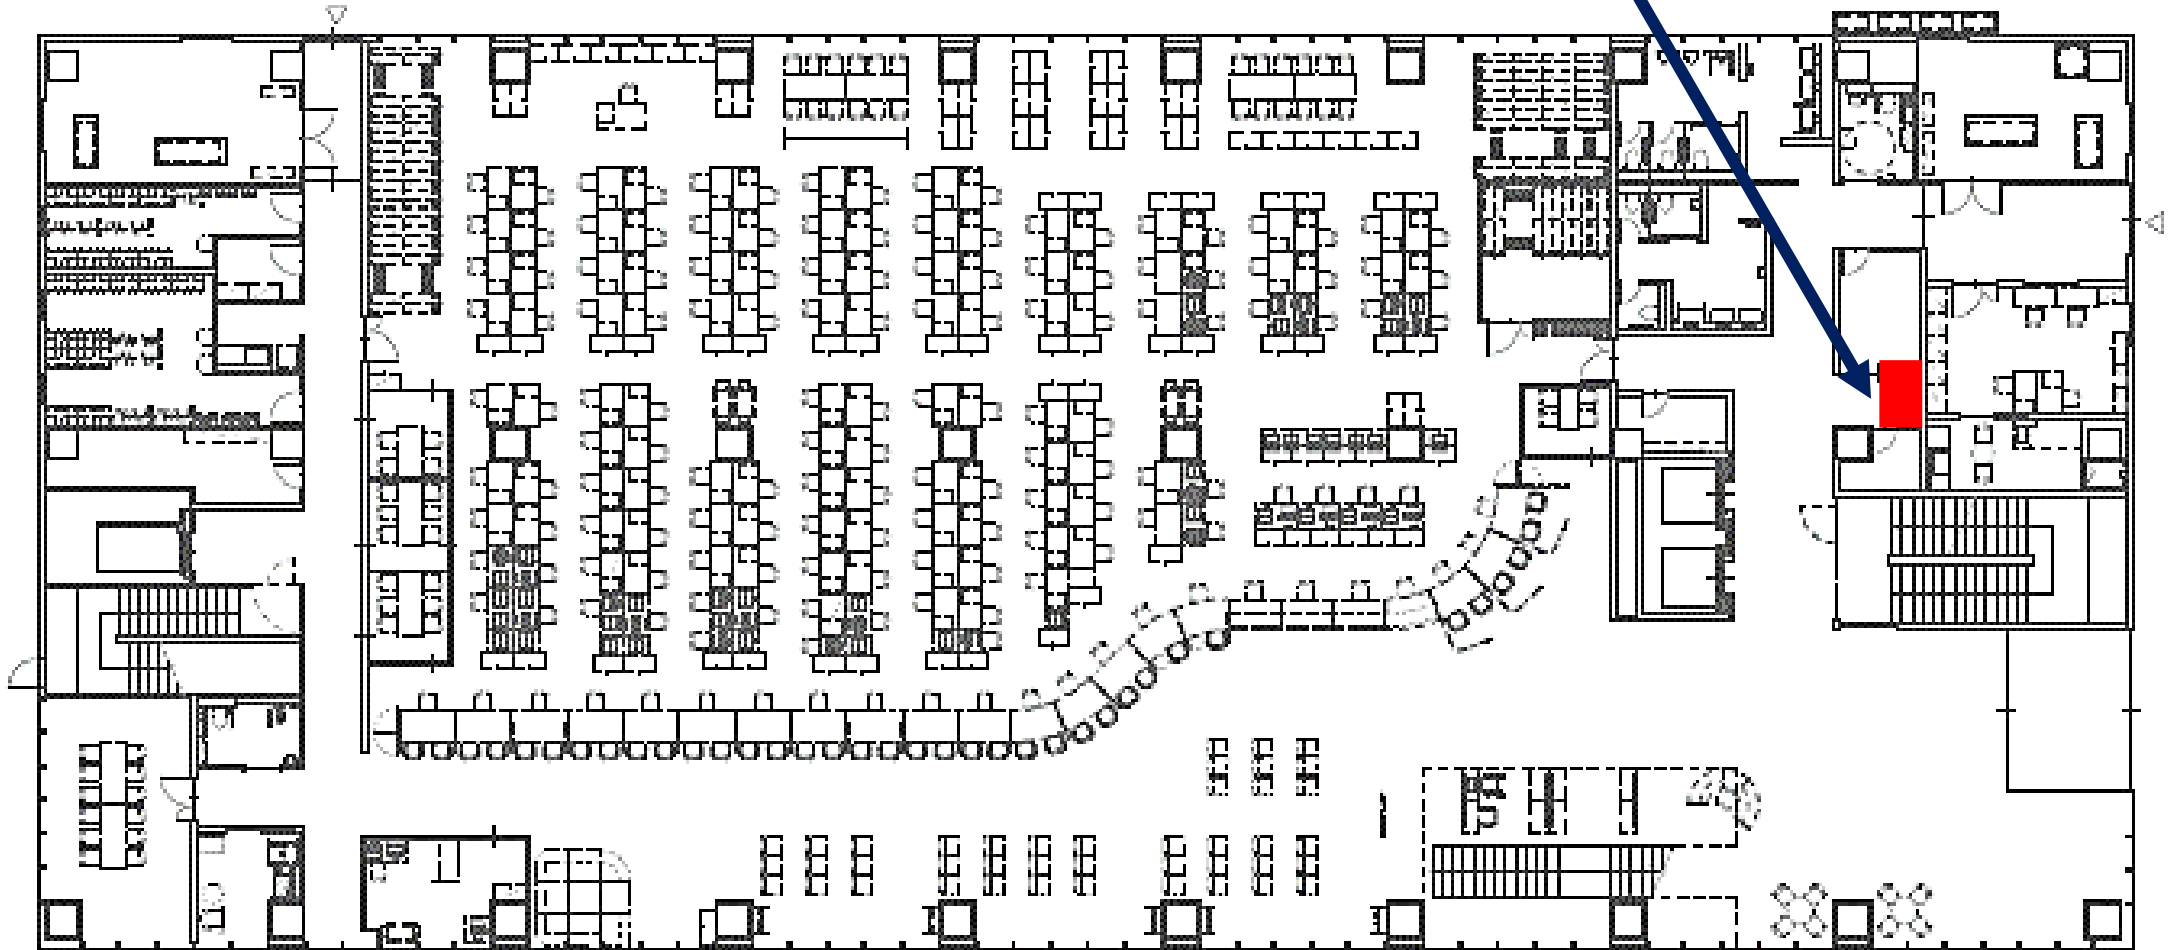

市役所本庁舎 平面図

## 【参考】物件番号① 庁舎1階

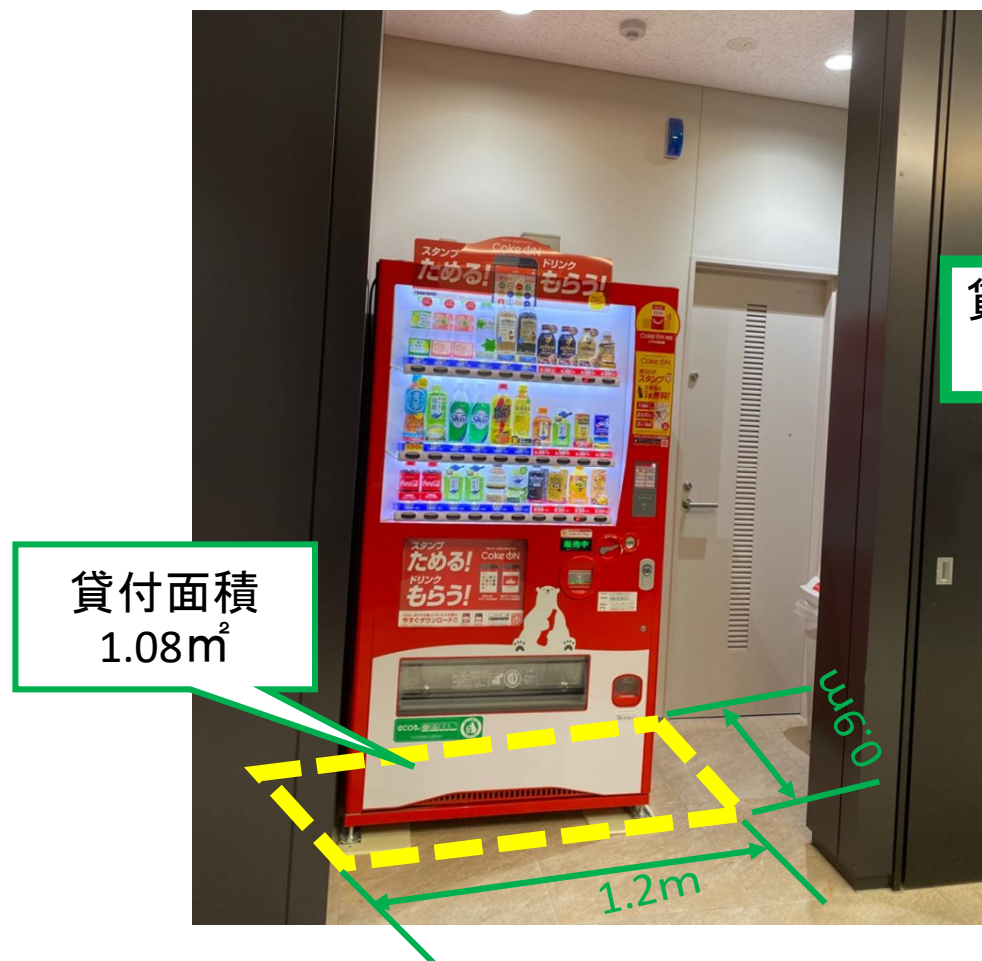

自動販売機


貸付面積合計  
1.53m<sup>2</sup>



回収ボックス

## 貸付場所②

貸付面積 : 1.53㎡(幅1.7m×奥行0.9m)  
※転倒防止板を除き, 奥行0.8m以内とすること  
電源 : 付近にコンセントあり

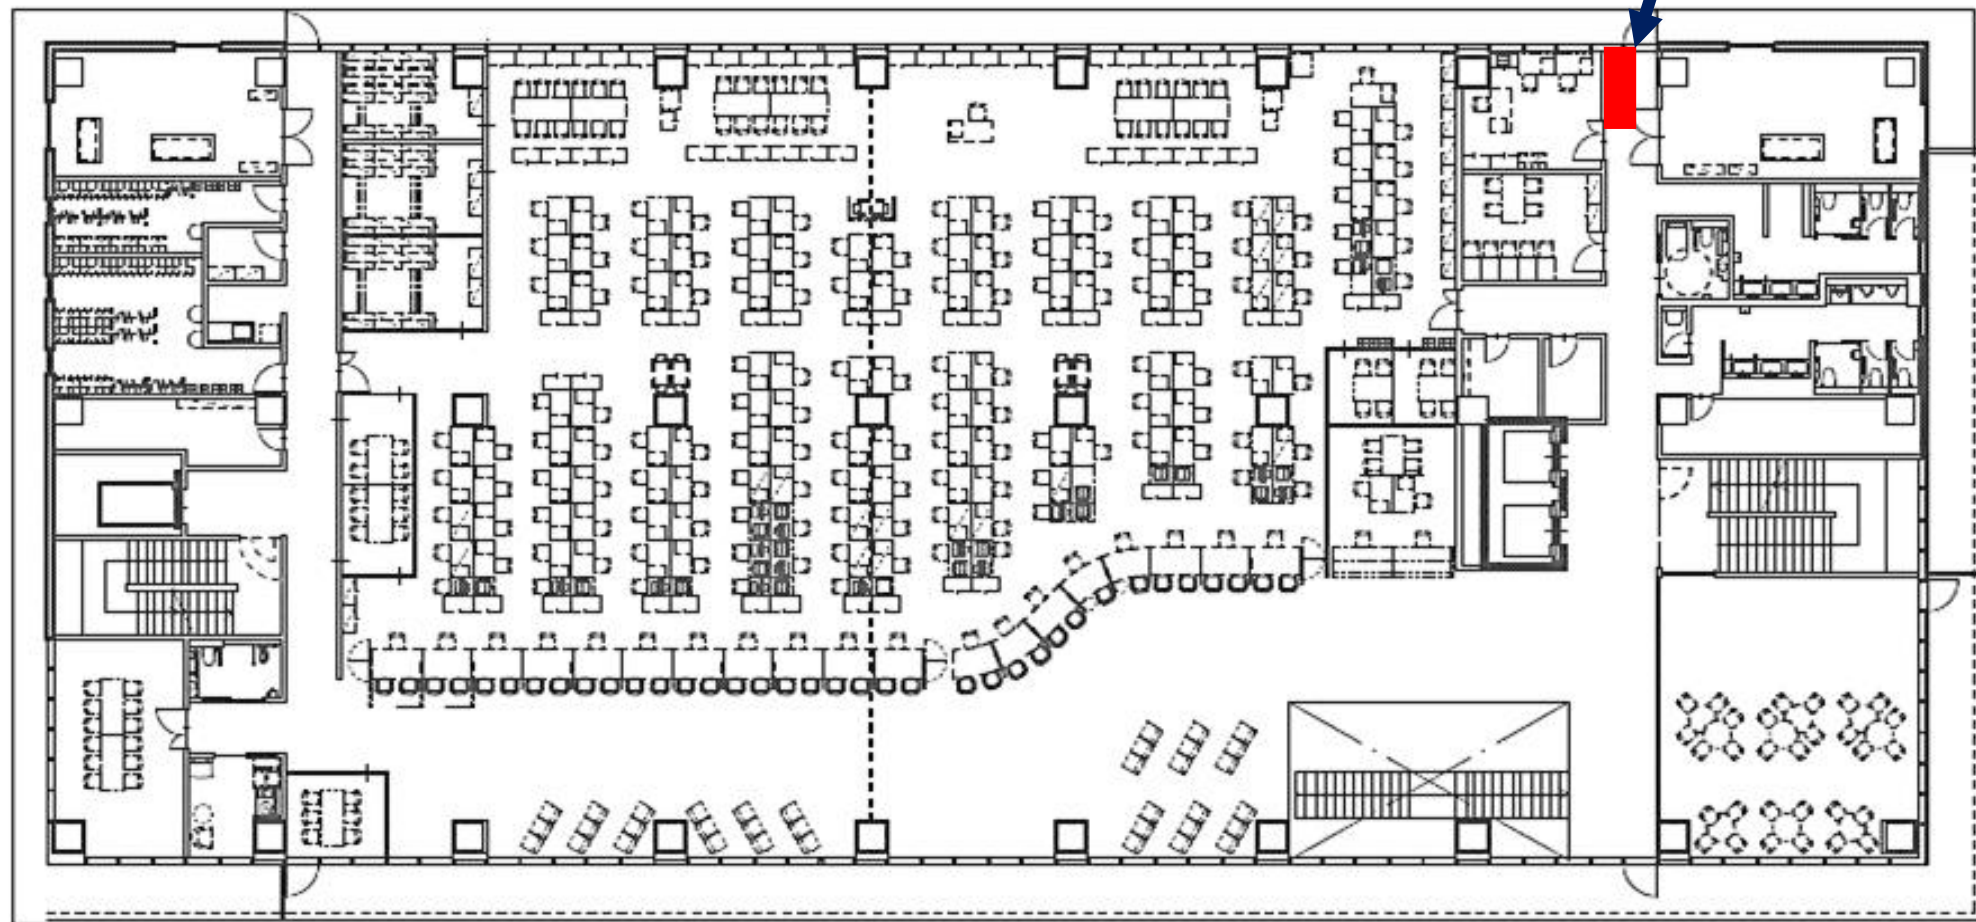

市役所本庁舎 平面図


## 【参考】物件番号② 庁舎2階



# 貸付場所③ー1 ※執務室エリア内

3階

貸付面積 : 1.8㎡ (幅2.0m × 奥行0.9m)  
※転倒防止板を除き, 奥行0.8m以内とすること  
電源 : 付近にコンセントあり

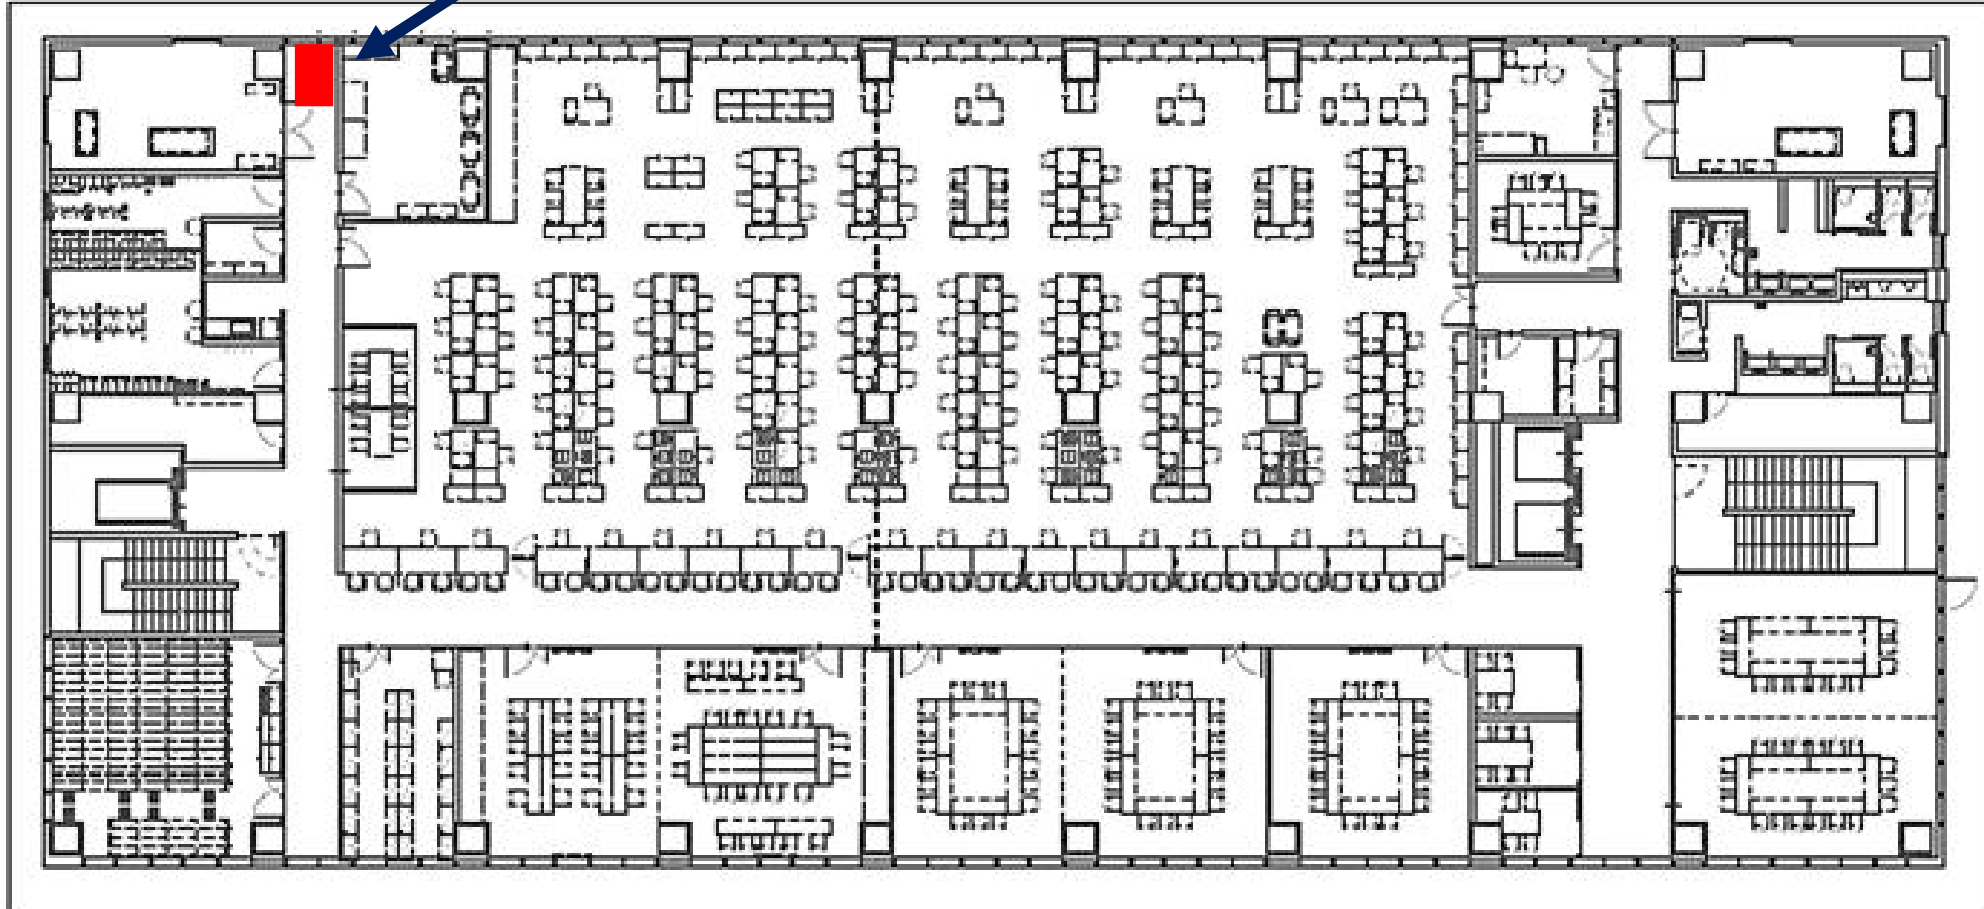


市役所本庁舎 平面図

図面番号  
③ー1

## 貸付場所③-2 ※執務室エリア内

5階

貸付面積 : 1.53㎡(幅1.7m×奥行0.9m)  
※転倒防止板を除き, 奥行0.8m以内とすること  
電源 : 付近にコンセントあり

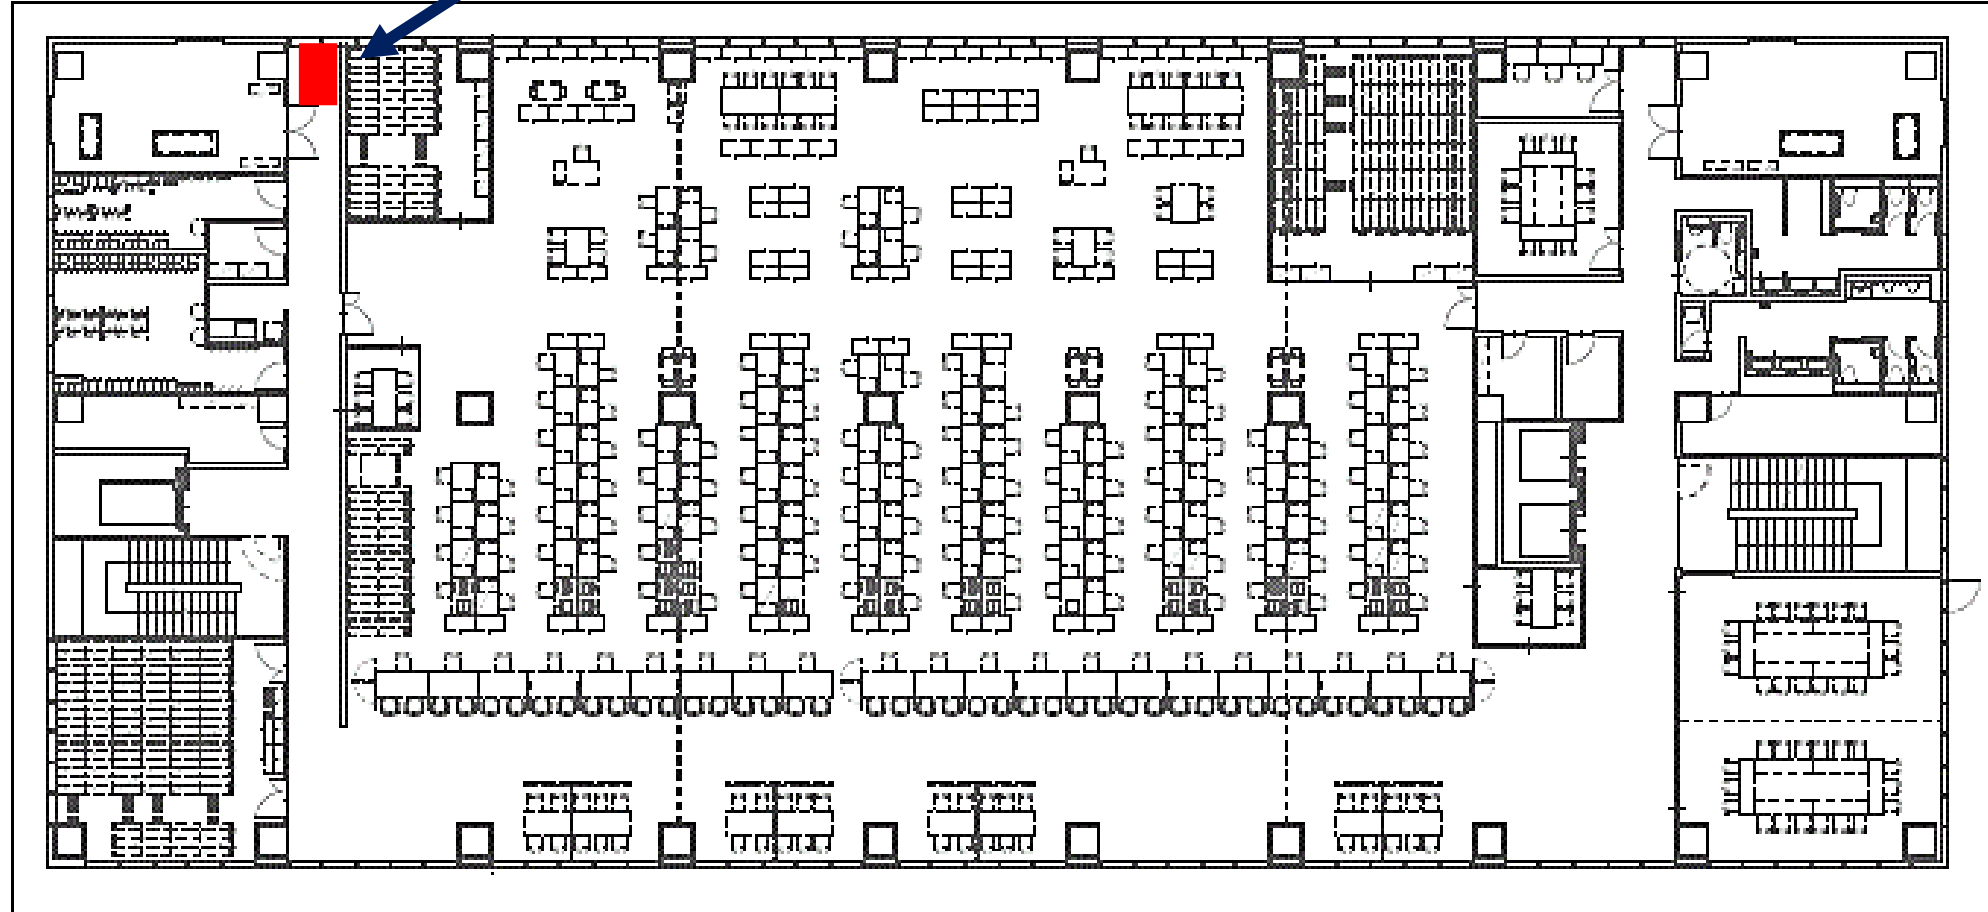

市役所本庁舎 平面図


図面番号  
③-2

## 【参考】物件番号③ 庁舎3階, 5階



3階(貸付場所③-1)


貸付面積合計  
3.33m<sup>2</sup>

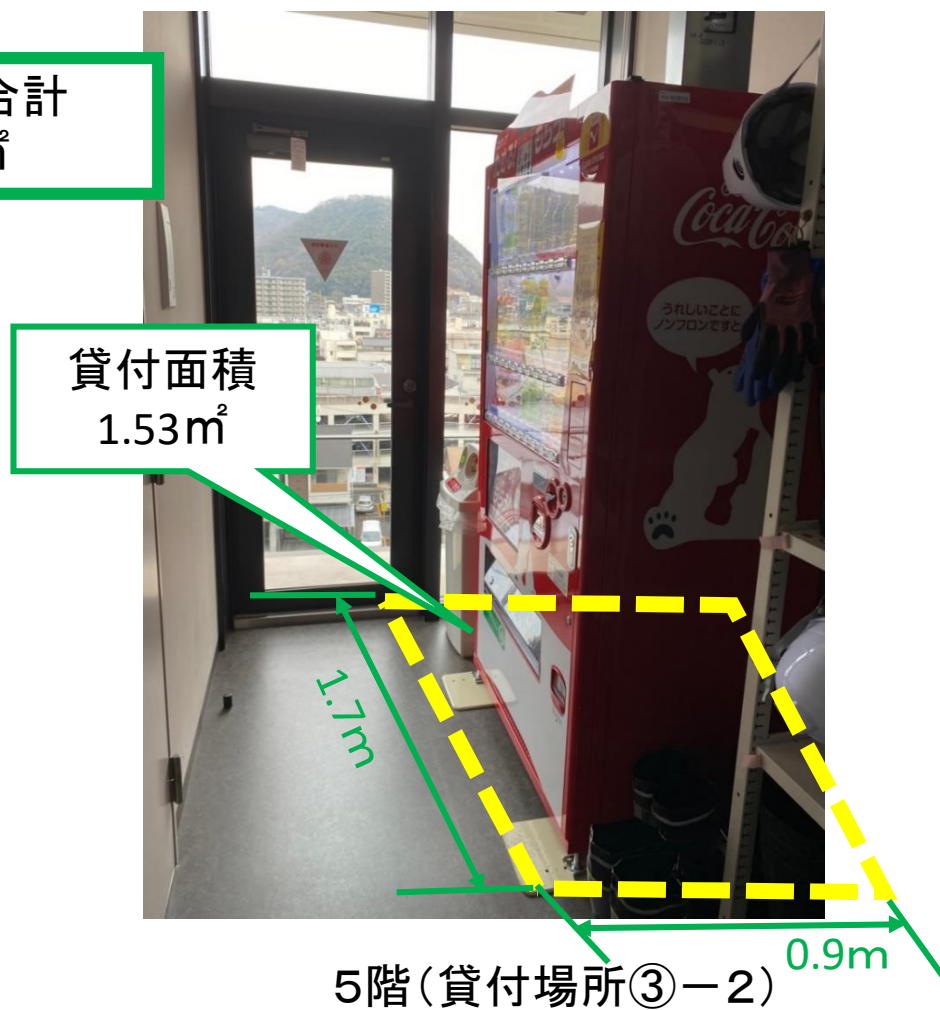

5階(貸付場所③-2)

## 貸付場所④

貸付面積 : 1.8㎡ (幅2.0m × 奥行0.9m)  
※転倒防止板を除き, 奥行0.8m以内とすること  
電源 : 付近にコンセントあり

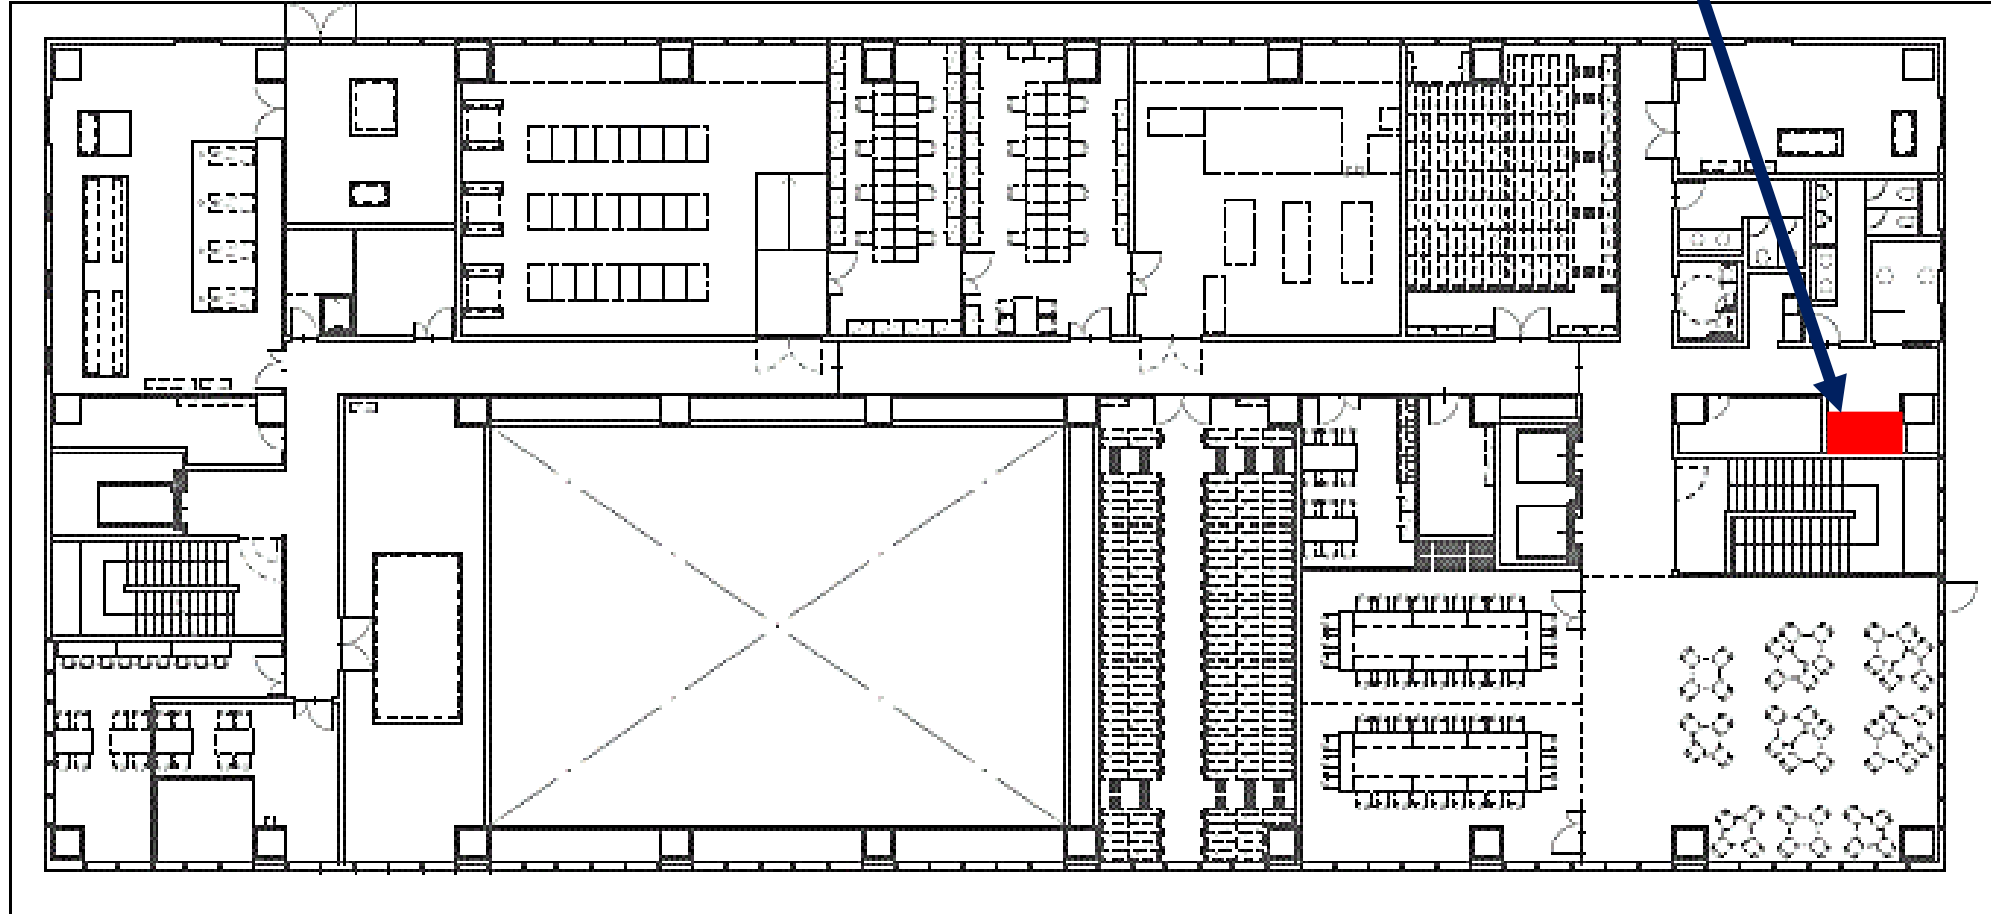

市役所本庁舎 平面図

## 【参考】物件番号④ 庁舎8階

