



凡例

建物

- 未 未とりこわし建物
- 危 危険建物
- 借 借用建物
- 時 一時使用建物

建物以外の工作物

- 自 自転車置場
- 倉 倉庫
- 吹 吹き抜けの渡り廊下
- 温 温室
- 撲 相撲場

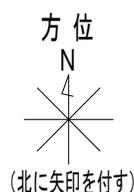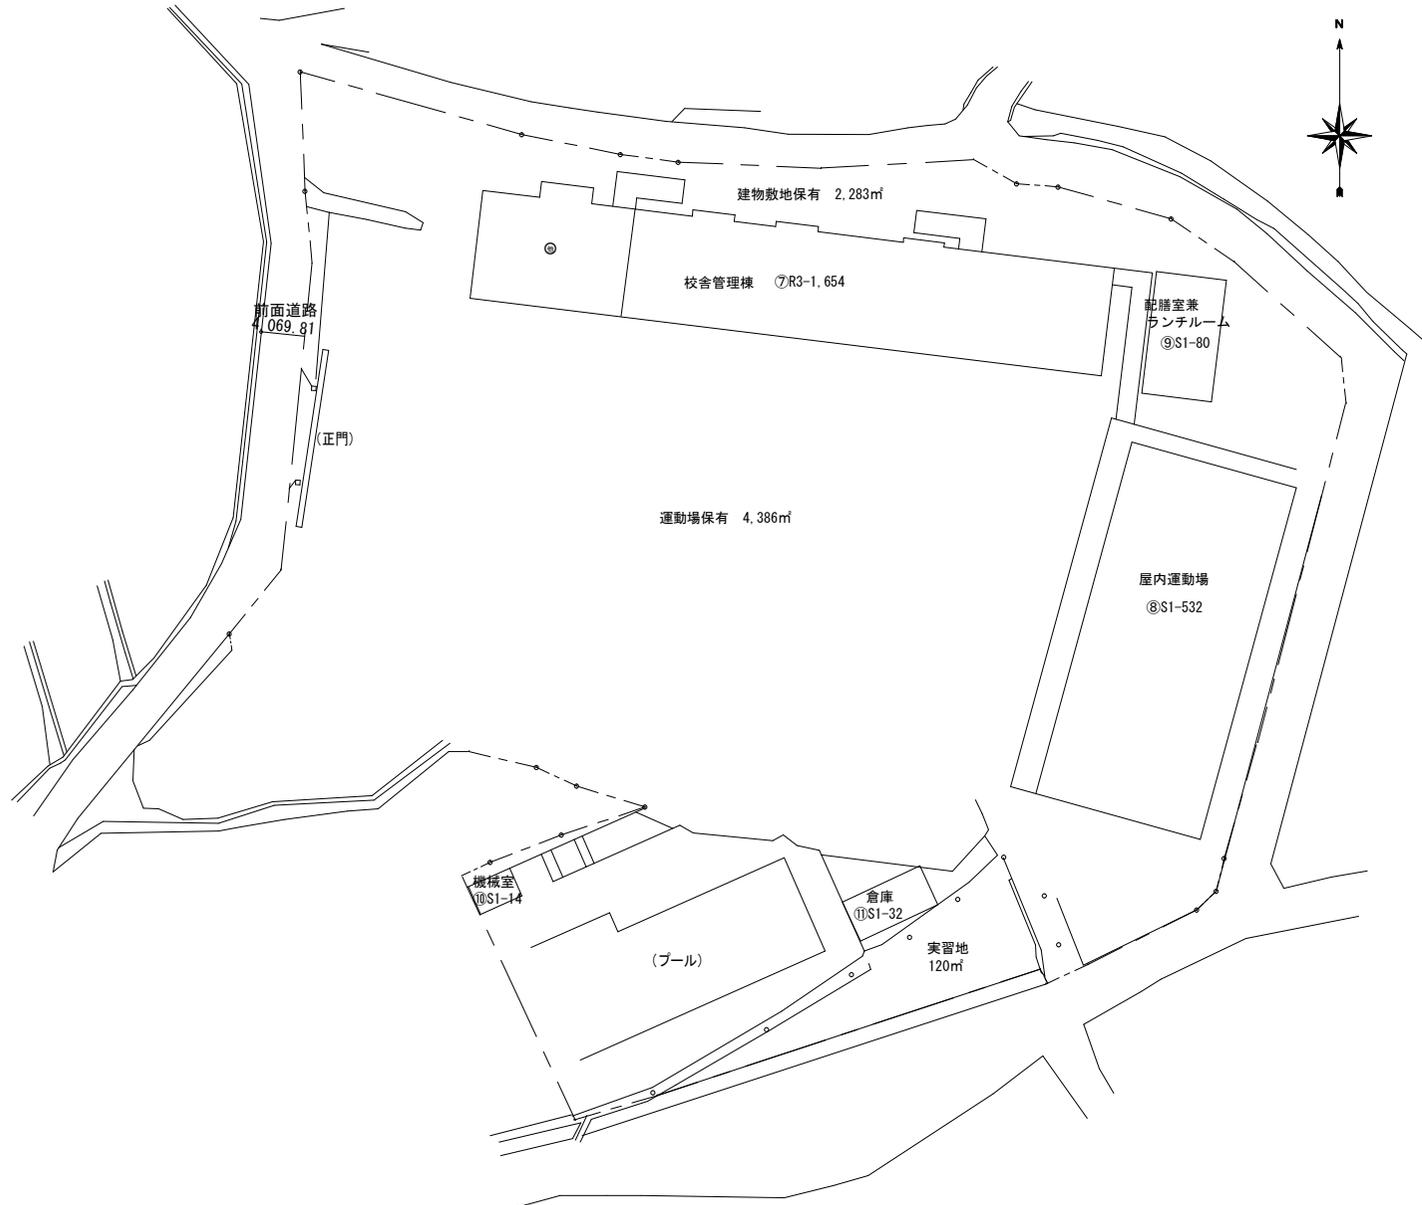


(A3 → A4 へ縮小)

平面図

縮尺

1/500

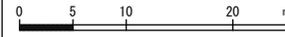

学校名

沼田西小学校

調査番号

34

204

0413

整理番号

340



⑦ 3階




⑦ 2階



⑦ 1階

☒ 空間（IR）センサー

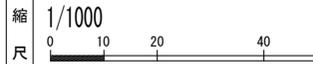



凡例

建物

- 未 未とりこわし建物
- 危 危険建物
- 借 借用建物
- 一時 一時使用建物


建物以外の工作物

- 自 自転車置場
- 倉 倉庫
- 吹 吹き抜けの渡り廊下
- 温 温室
- 撲 相撲場

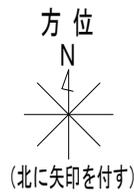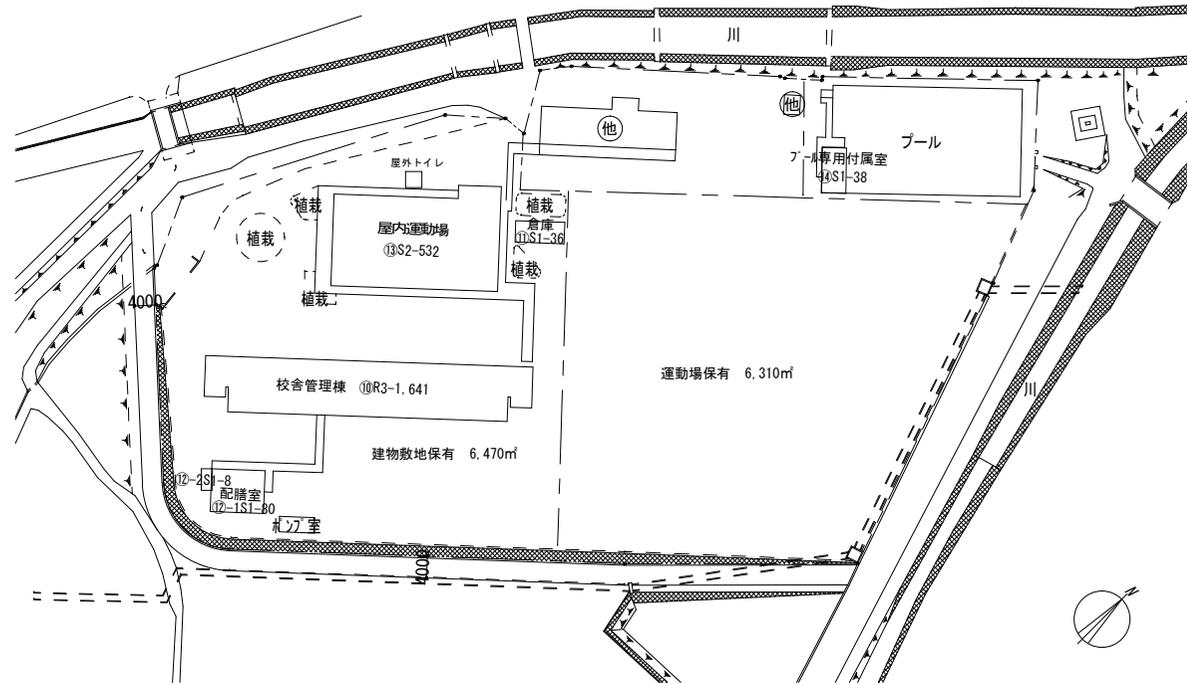

(A3 → A4 へ縮小)

平面図

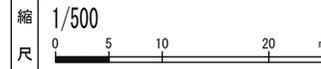

学校名


小泉小学校

調査番号

(都道府県) 34 (市町村) 204 (学校) 0414

整理番号

341

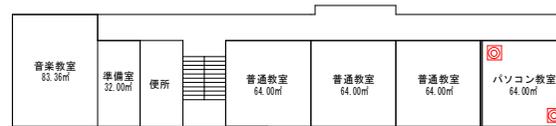

⑩ 3階




⑩ 2階



⑩ 1階

☑ 空間 (I R) センサー

(A3 → A4 へ縮小)

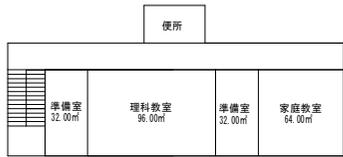


11 3階



12-1 3階


12-2

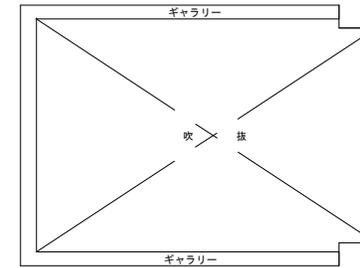

18 3階



11 2階

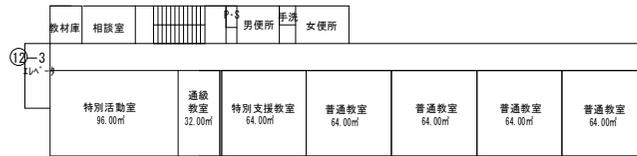


12-1 2階

12-2



18 2階

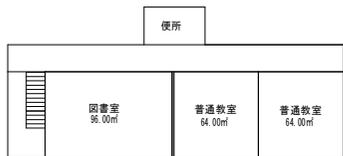

11 1階




12-1 1階

12-2



18 1階

☒ 空間 (I R) センサー

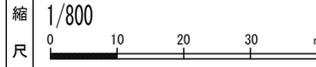



凡例

建物

- 未 未とりこわし建物
- 危 危険建物
- 借 借用建物
- 時 一時使用建物

建物以外の工作物


- 自 自転車置場
- 倉 倉庫
- 吹 吹き抜けの渡り廊下
- 温 温室
- 撲 相撲場

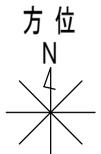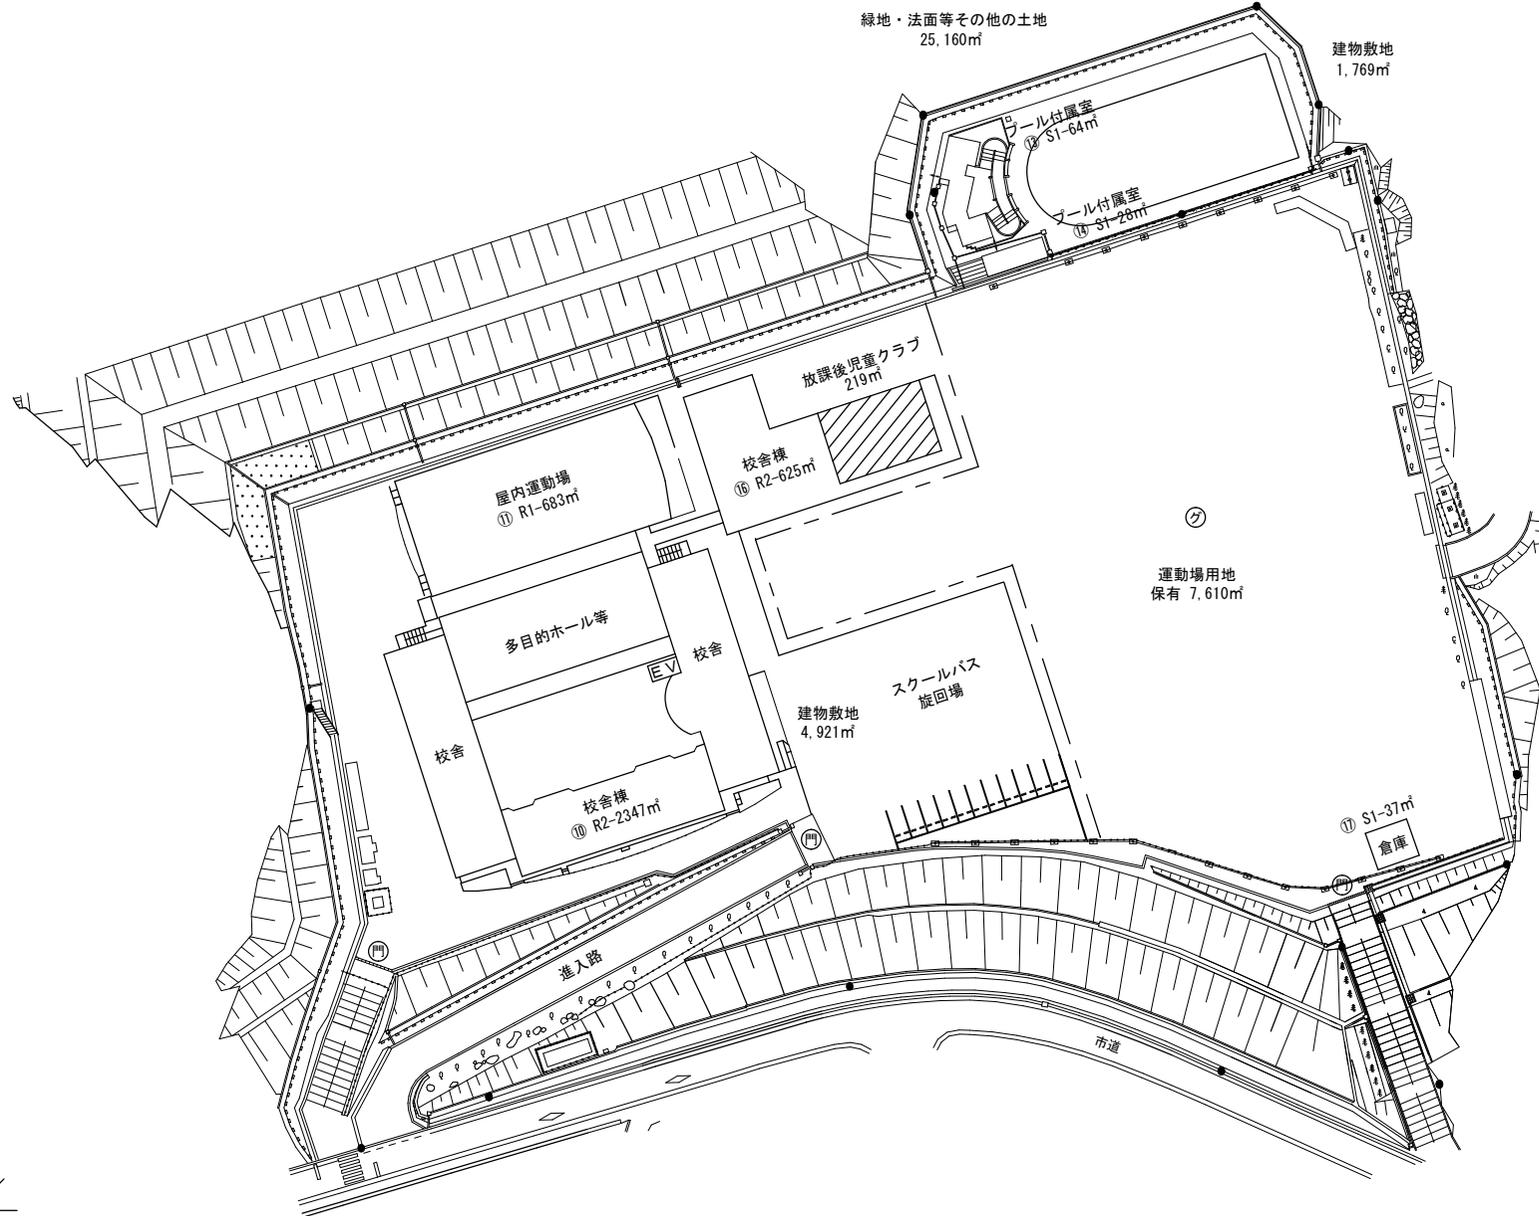

(北に矢印を付す)

(A3 → A4 へ縮小)

平面図

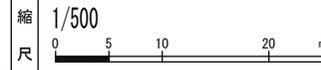

学校名

本郷西小学校

調査番号


(都道府県) 34

(市町村) 2104


(学校) 0424

整理番号

1280

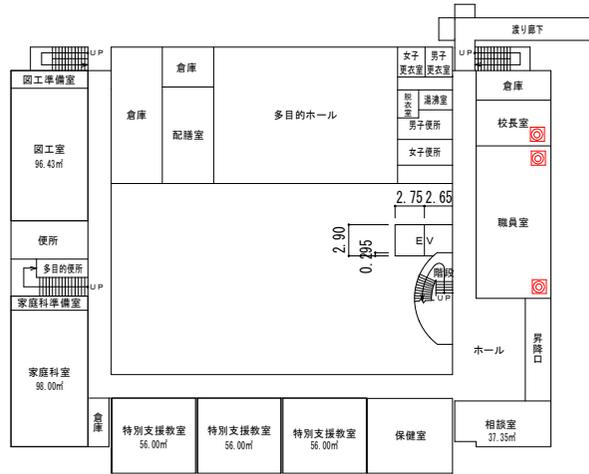

⑩ 1階

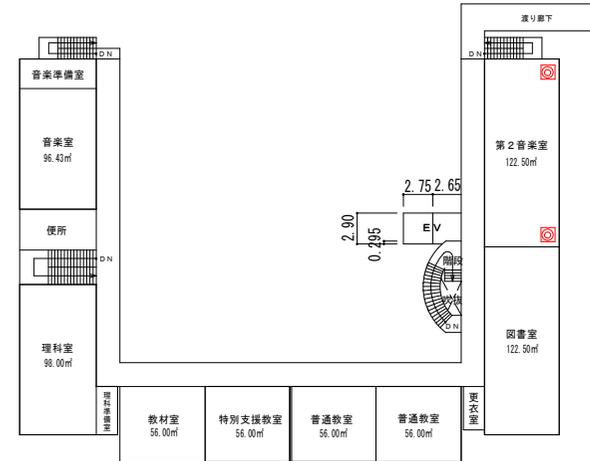

⑩ 2階

☒ 空間 (I R) センサー


凡例

建物

- 未 未とりこわし建物
- 危 危険建物
- 借 借用建物
- 時 一時使用建物

建物以外の工作物


- 自 自転車置場
- 倉 倉庫
- 吹 吹き抜けの渡り廊下
- 温 温室
- 撲 相撲場

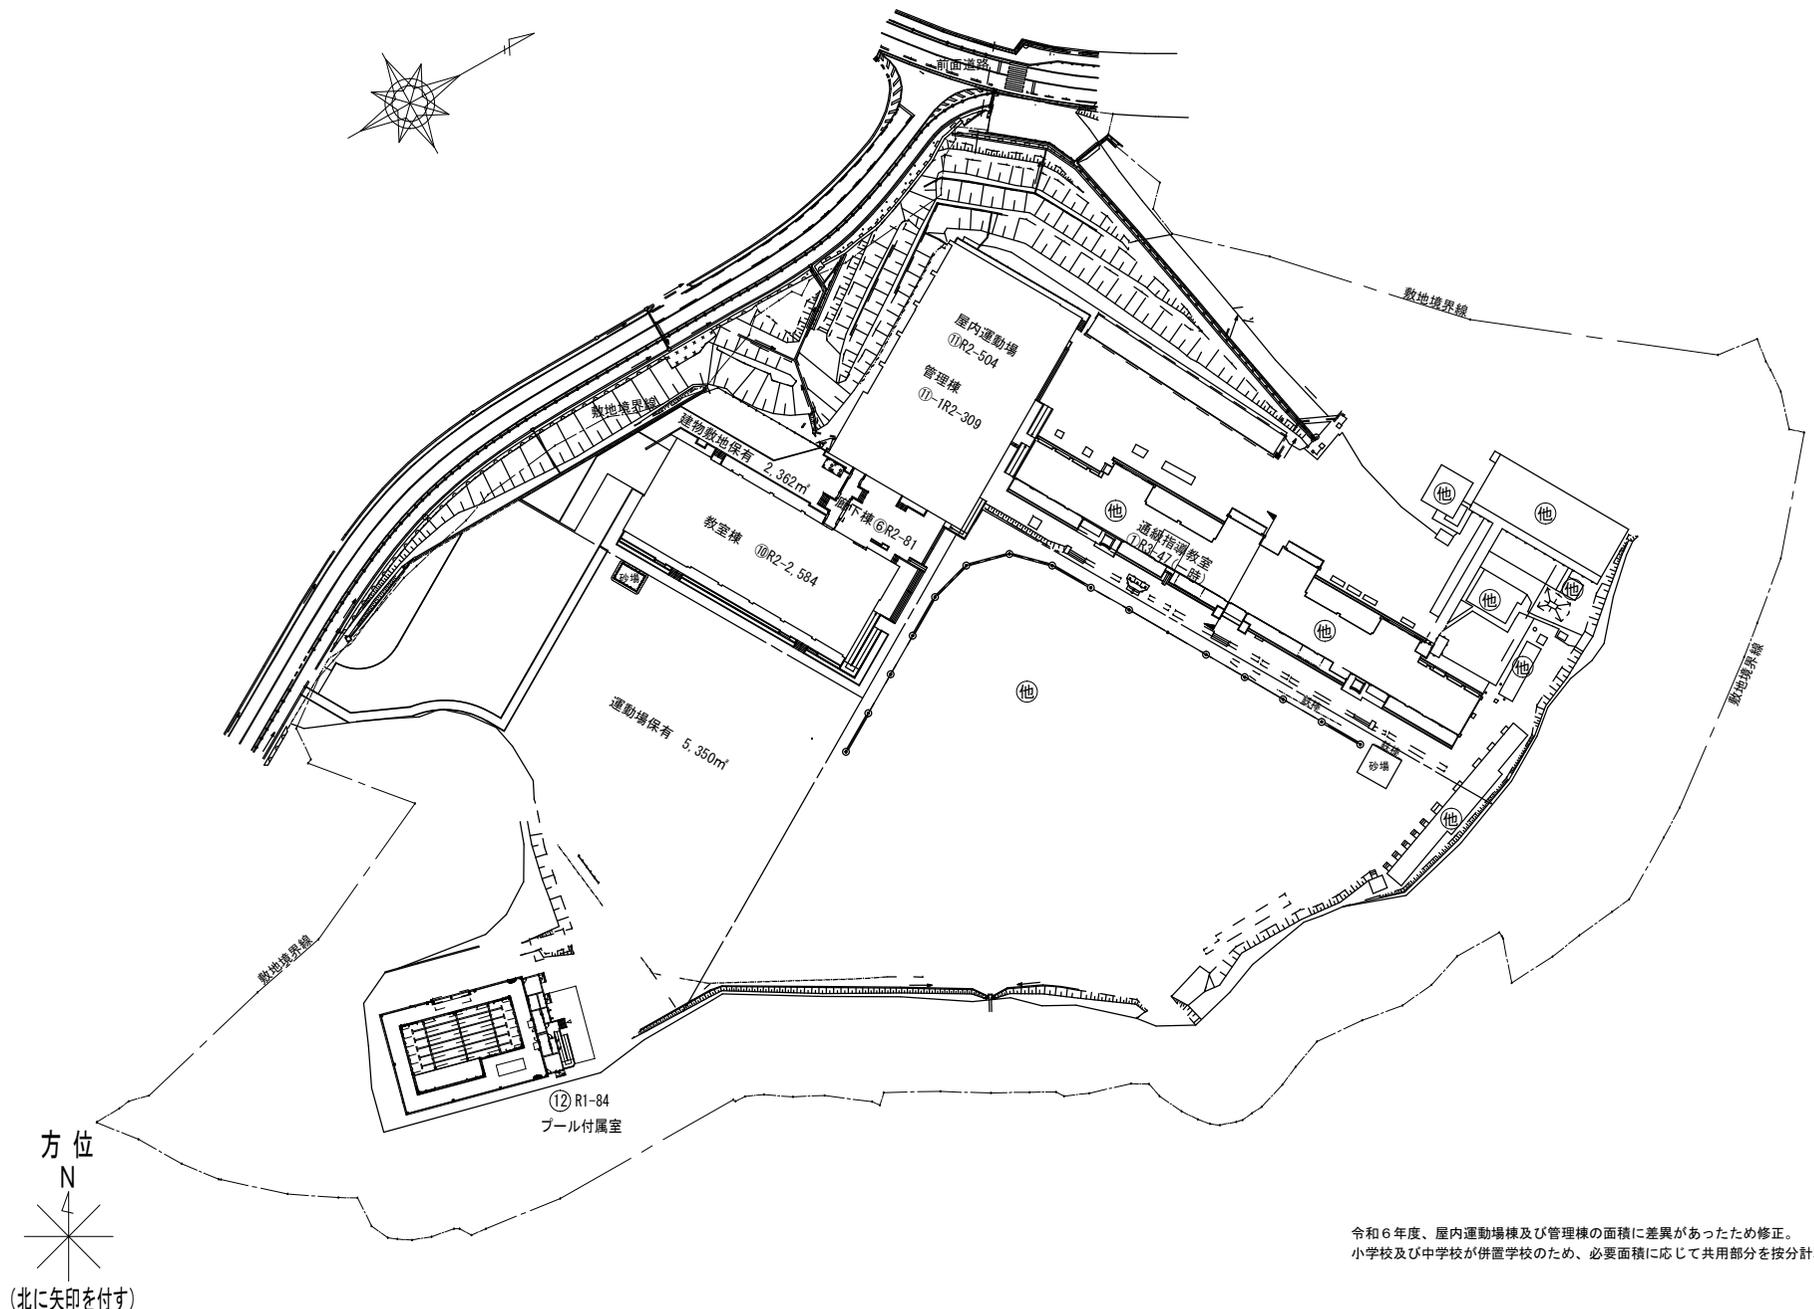

令和6年度、屋内運動場棟及び管理棟の面積に差異があったため修正。
 小学校及び中学校が併置学校のため、必要面積に応じて共用部分を按分計算した。

(A3 → A4 へ縮小)

平面図

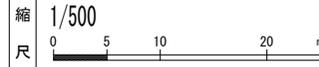

学校名


久井小学校

調査番号


(都道府県) 34 (市町村) 204 (学校) 1830

整理番号


1263

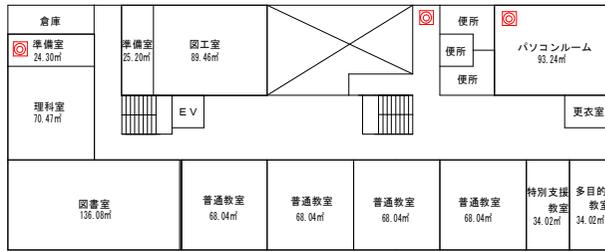


⑩ 2階

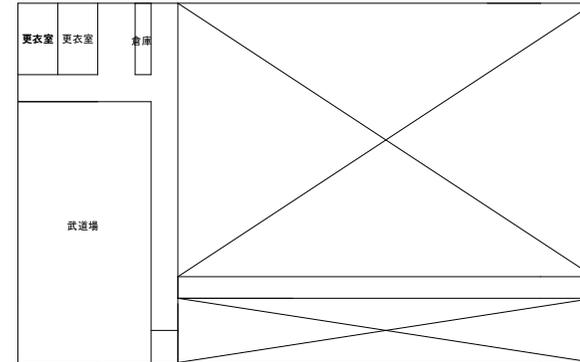

⑪ 2階

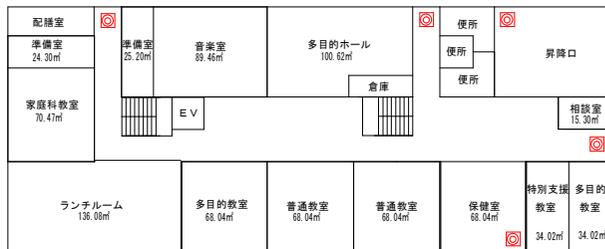

⑩ 1階

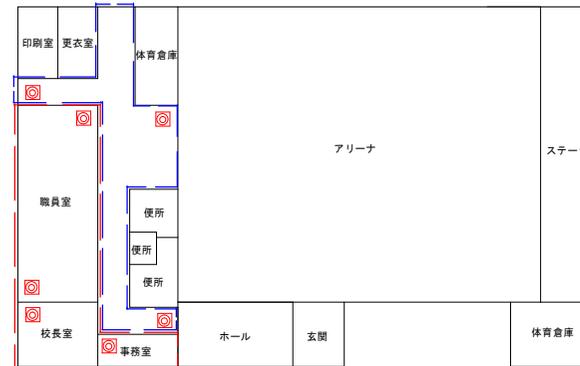

※ ⑩1階については、廊下部分とそれ以外の部分でエリアを切り分けて、警備の開錠・施錠ができるようにすること

⑪ 1階

☒ 空間 (I R) センサー



凡例

建物


- ⑥ 未とりこわし建物
- ⑦ 危険建物
- ⑧ 借用建物
- ⑨ 一時使用建物

建物以外の工作物


- ⑩ 自転車置場
- ⑪ 倉庫
- ⑫ 吹き抜けの渡り廊下
- ⑬ 温室
- ⑭ 相撲場

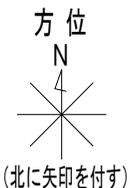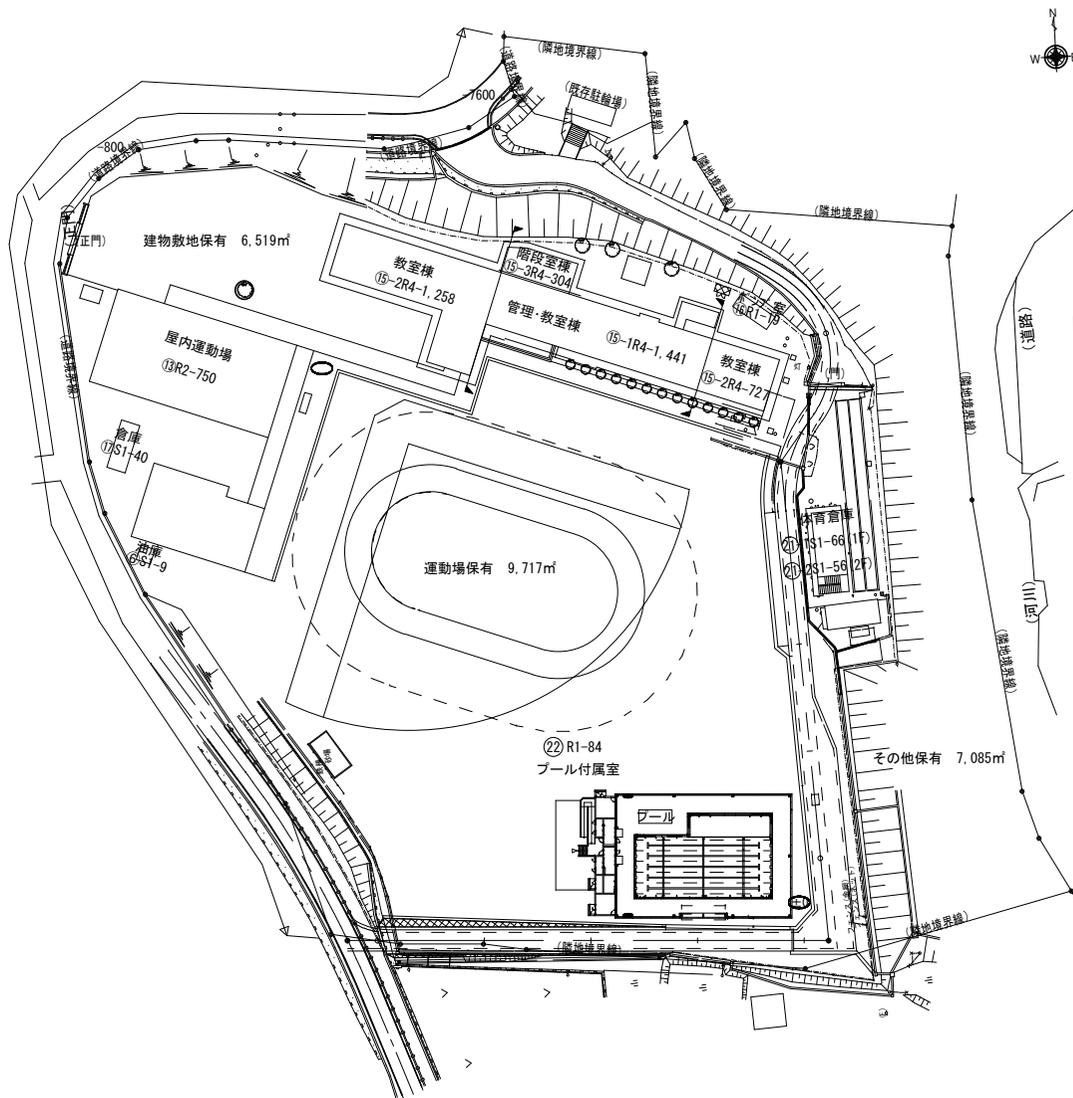

(A3 → A4 へ縮小)

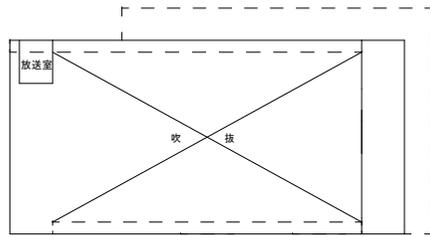


13 2階

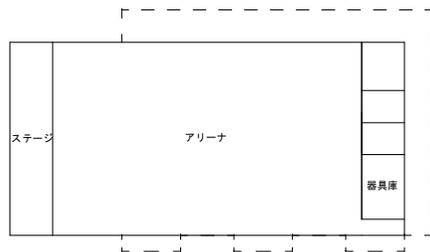


13 1階




15-2 15-1 4階 15-2

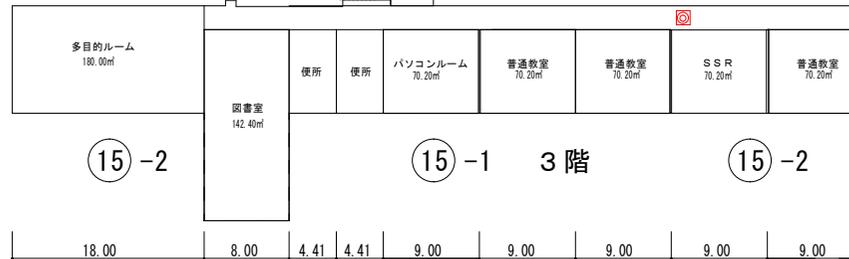

15-2 15-1 3階 15-2

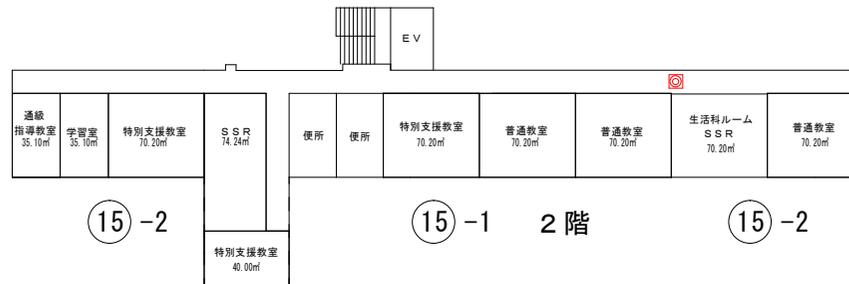

15-2 15-1 2階 15-2

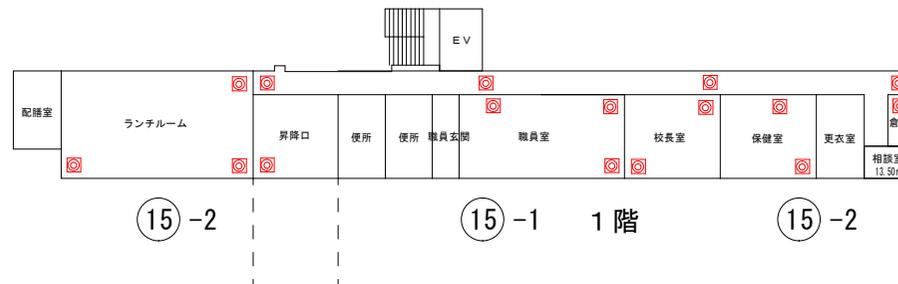

15-2 15-1 1階 15-2

☒ 空間 (I R) センサー



凡例

建物

- 未 未とりこわし建物
- 危 危険建物
- 借 借用建物
- 時 一時使用建物

建物以外の工作物


- 自 自転車置場
- 倉 倉庫
- 吹 吹き抜けの渡り廊下
- 温 温室
- 撲 相撲場

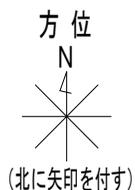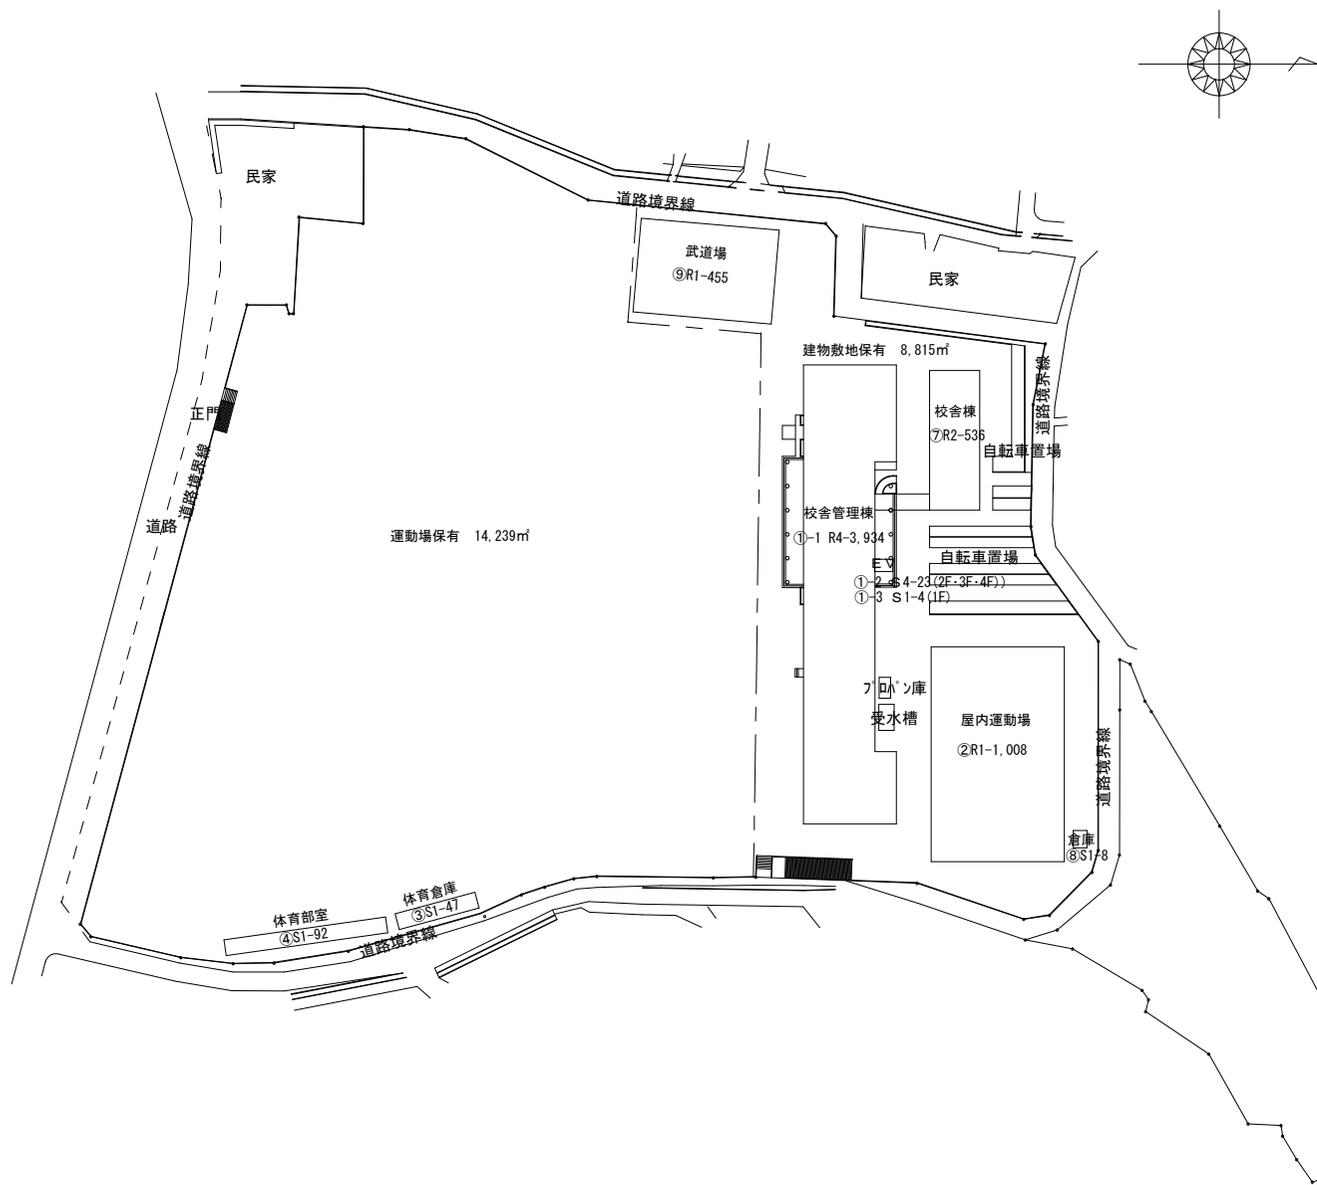

(A3 → A4 へ縮小)

平面図

縮尺 1/500

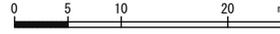

学校名


本郷中学校

調査番号


(都道府県)	(市町村)	(学校)
3 4	2 0 4	4 4 5 1

整理番号


887

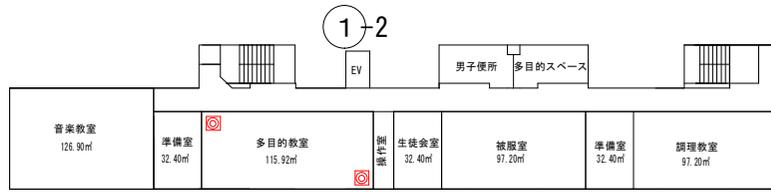


1-1 4階

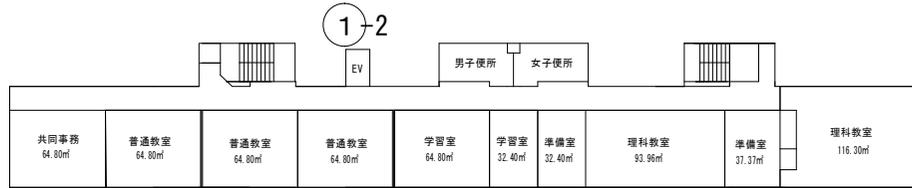


1-1 3階

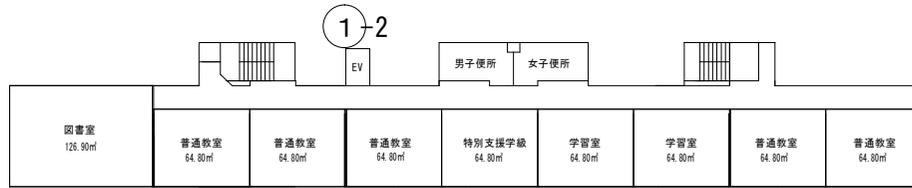

1-1 2階

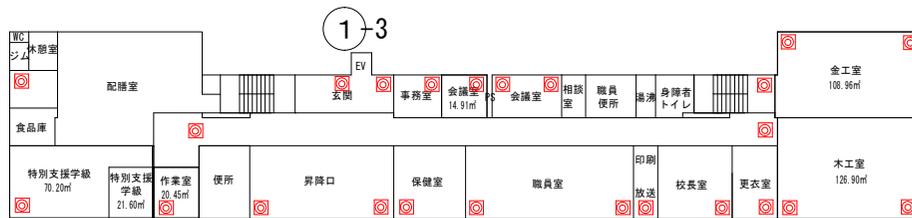

1-1 1階

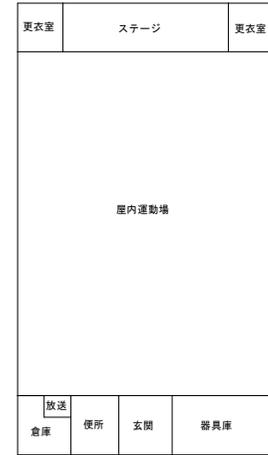

2



7 2階




7 1階

□ 空間 (IR) センサー

(A3 → A4 へ縮小)

平面図

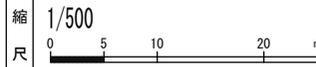

学校名

久井中学校

調査番号

(都道府県) 34 (市町村) 204 (学校) 4541

整理番号

939



①-1 3階

①-2 3階



①-1 2階

①-2 2階



①-1 1階

①-2 1階



9



3



2

6



5

☒ 空間 (I R) センサー



凡例


建物

- 未 未とりこわし建物
- 危 危険建物
- 借 借用建物
- 一時 一時使用建物

建物以外の工作物

- 自 自転車置場
- 倉 倉庫
- 吹 吹き抜けの渡り廊下
- 温 温室
- 撲 相撲場

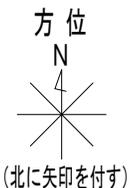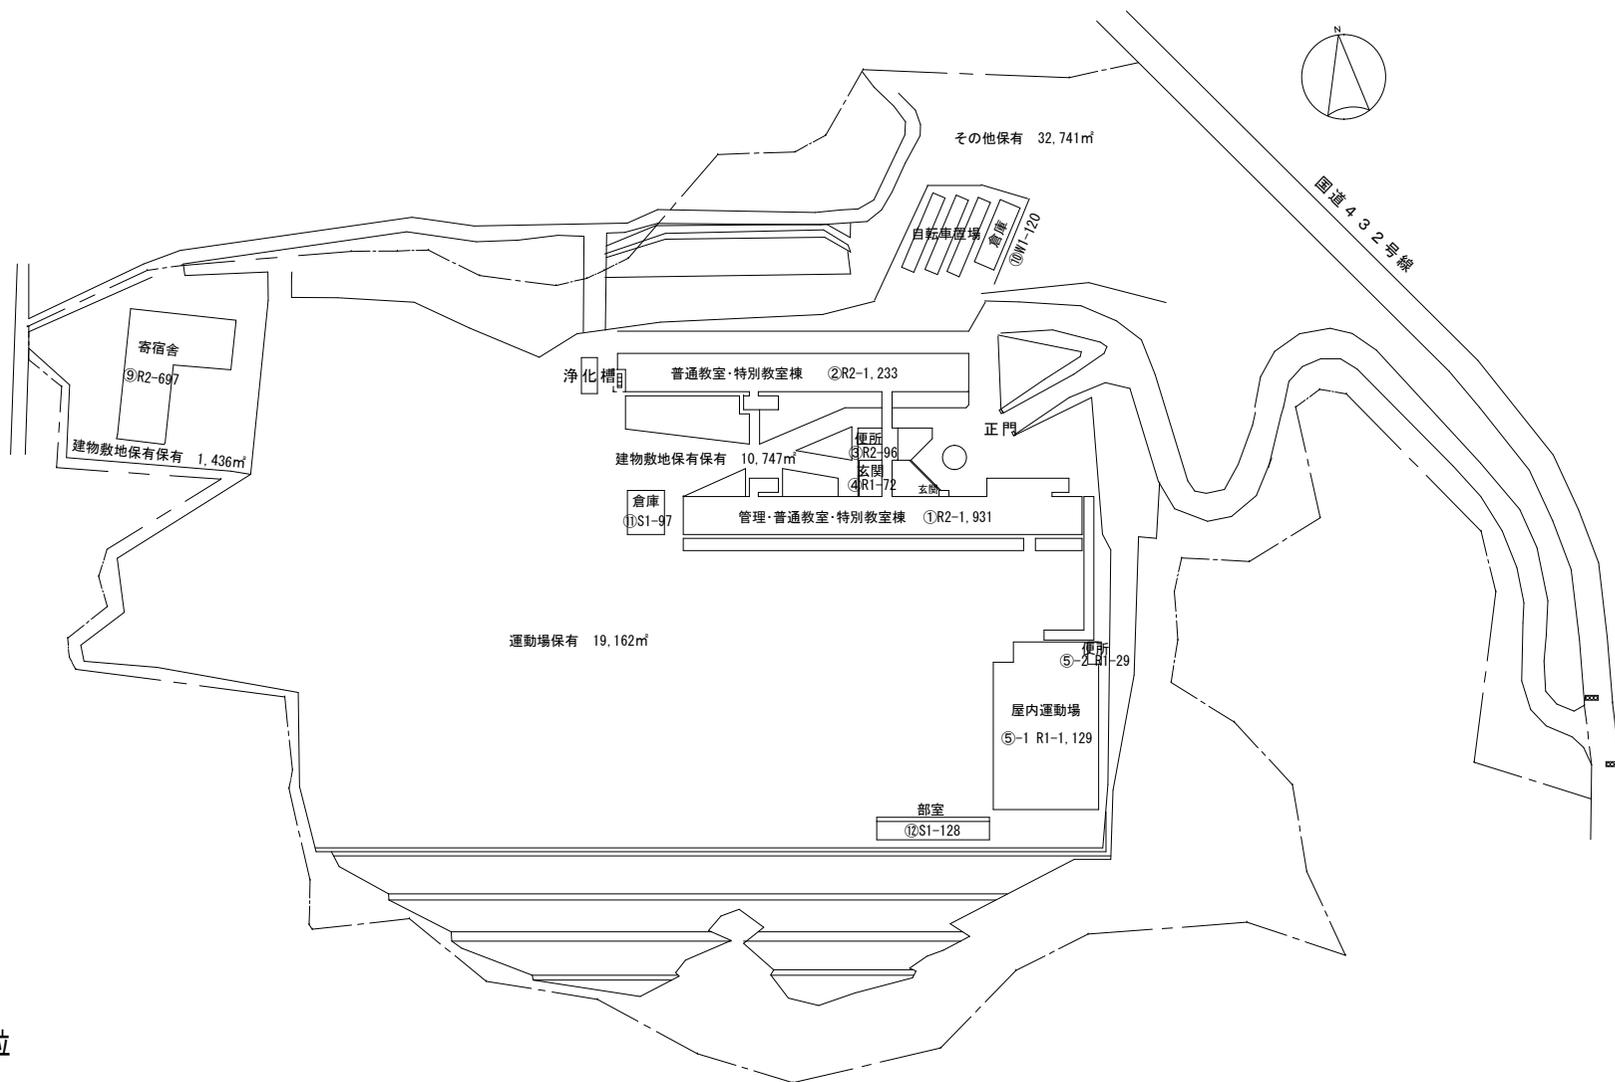

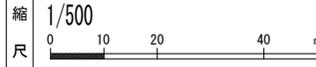


凡例

建物


- 未 未とりこわし建物
- 危 危険建物
- 借 借用建物
- 一時 一時使用建物

建物以外の工作物


- 自 自転車置場
- 倉 倉庫
- 吹 吹き抜けの渡り廊下
- 温 温室
- 撲 相撲場

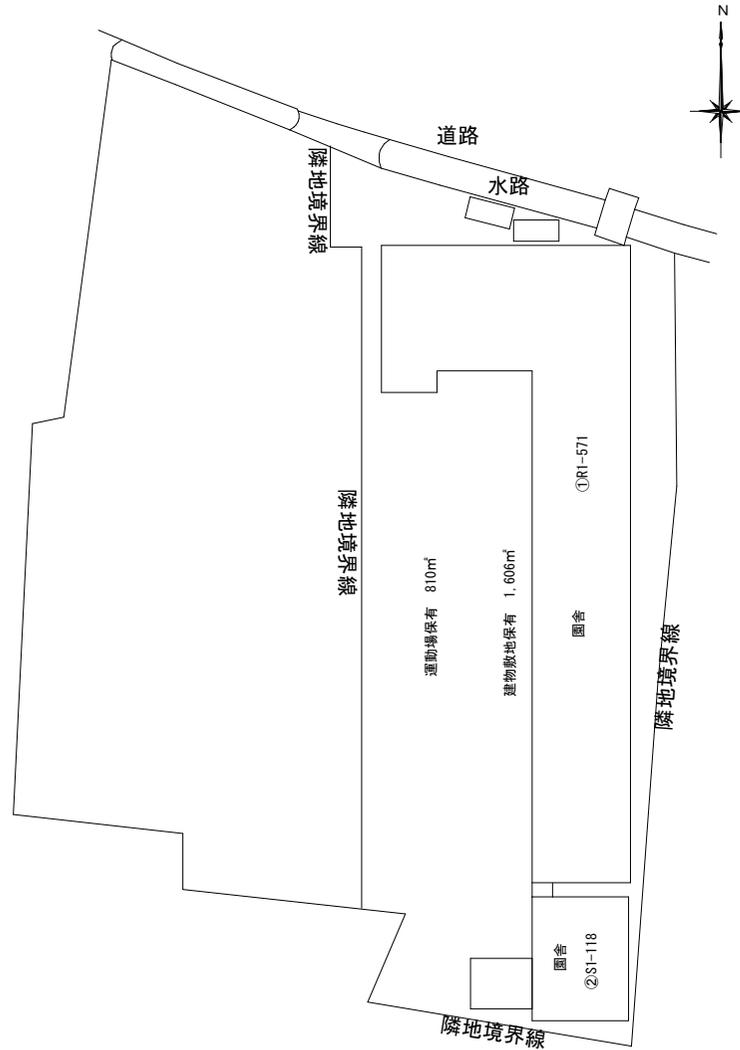


方位

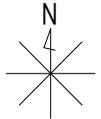

(北に矢印を付す)

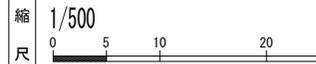

(都道府県)	(市町村)	(学校)
34	204	7086

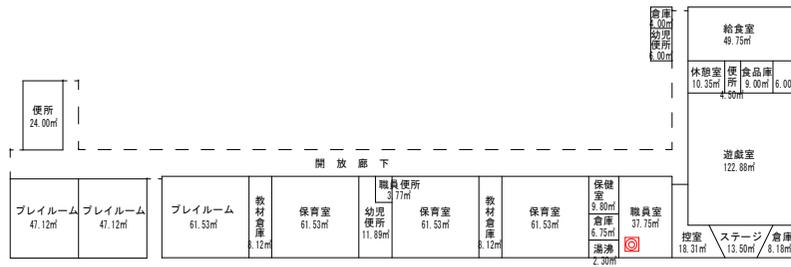

☒ 空間 (I R) センサー