


本郷都市計画事業 東本通土地区画整理事業 仮換地図

S=1:1,000

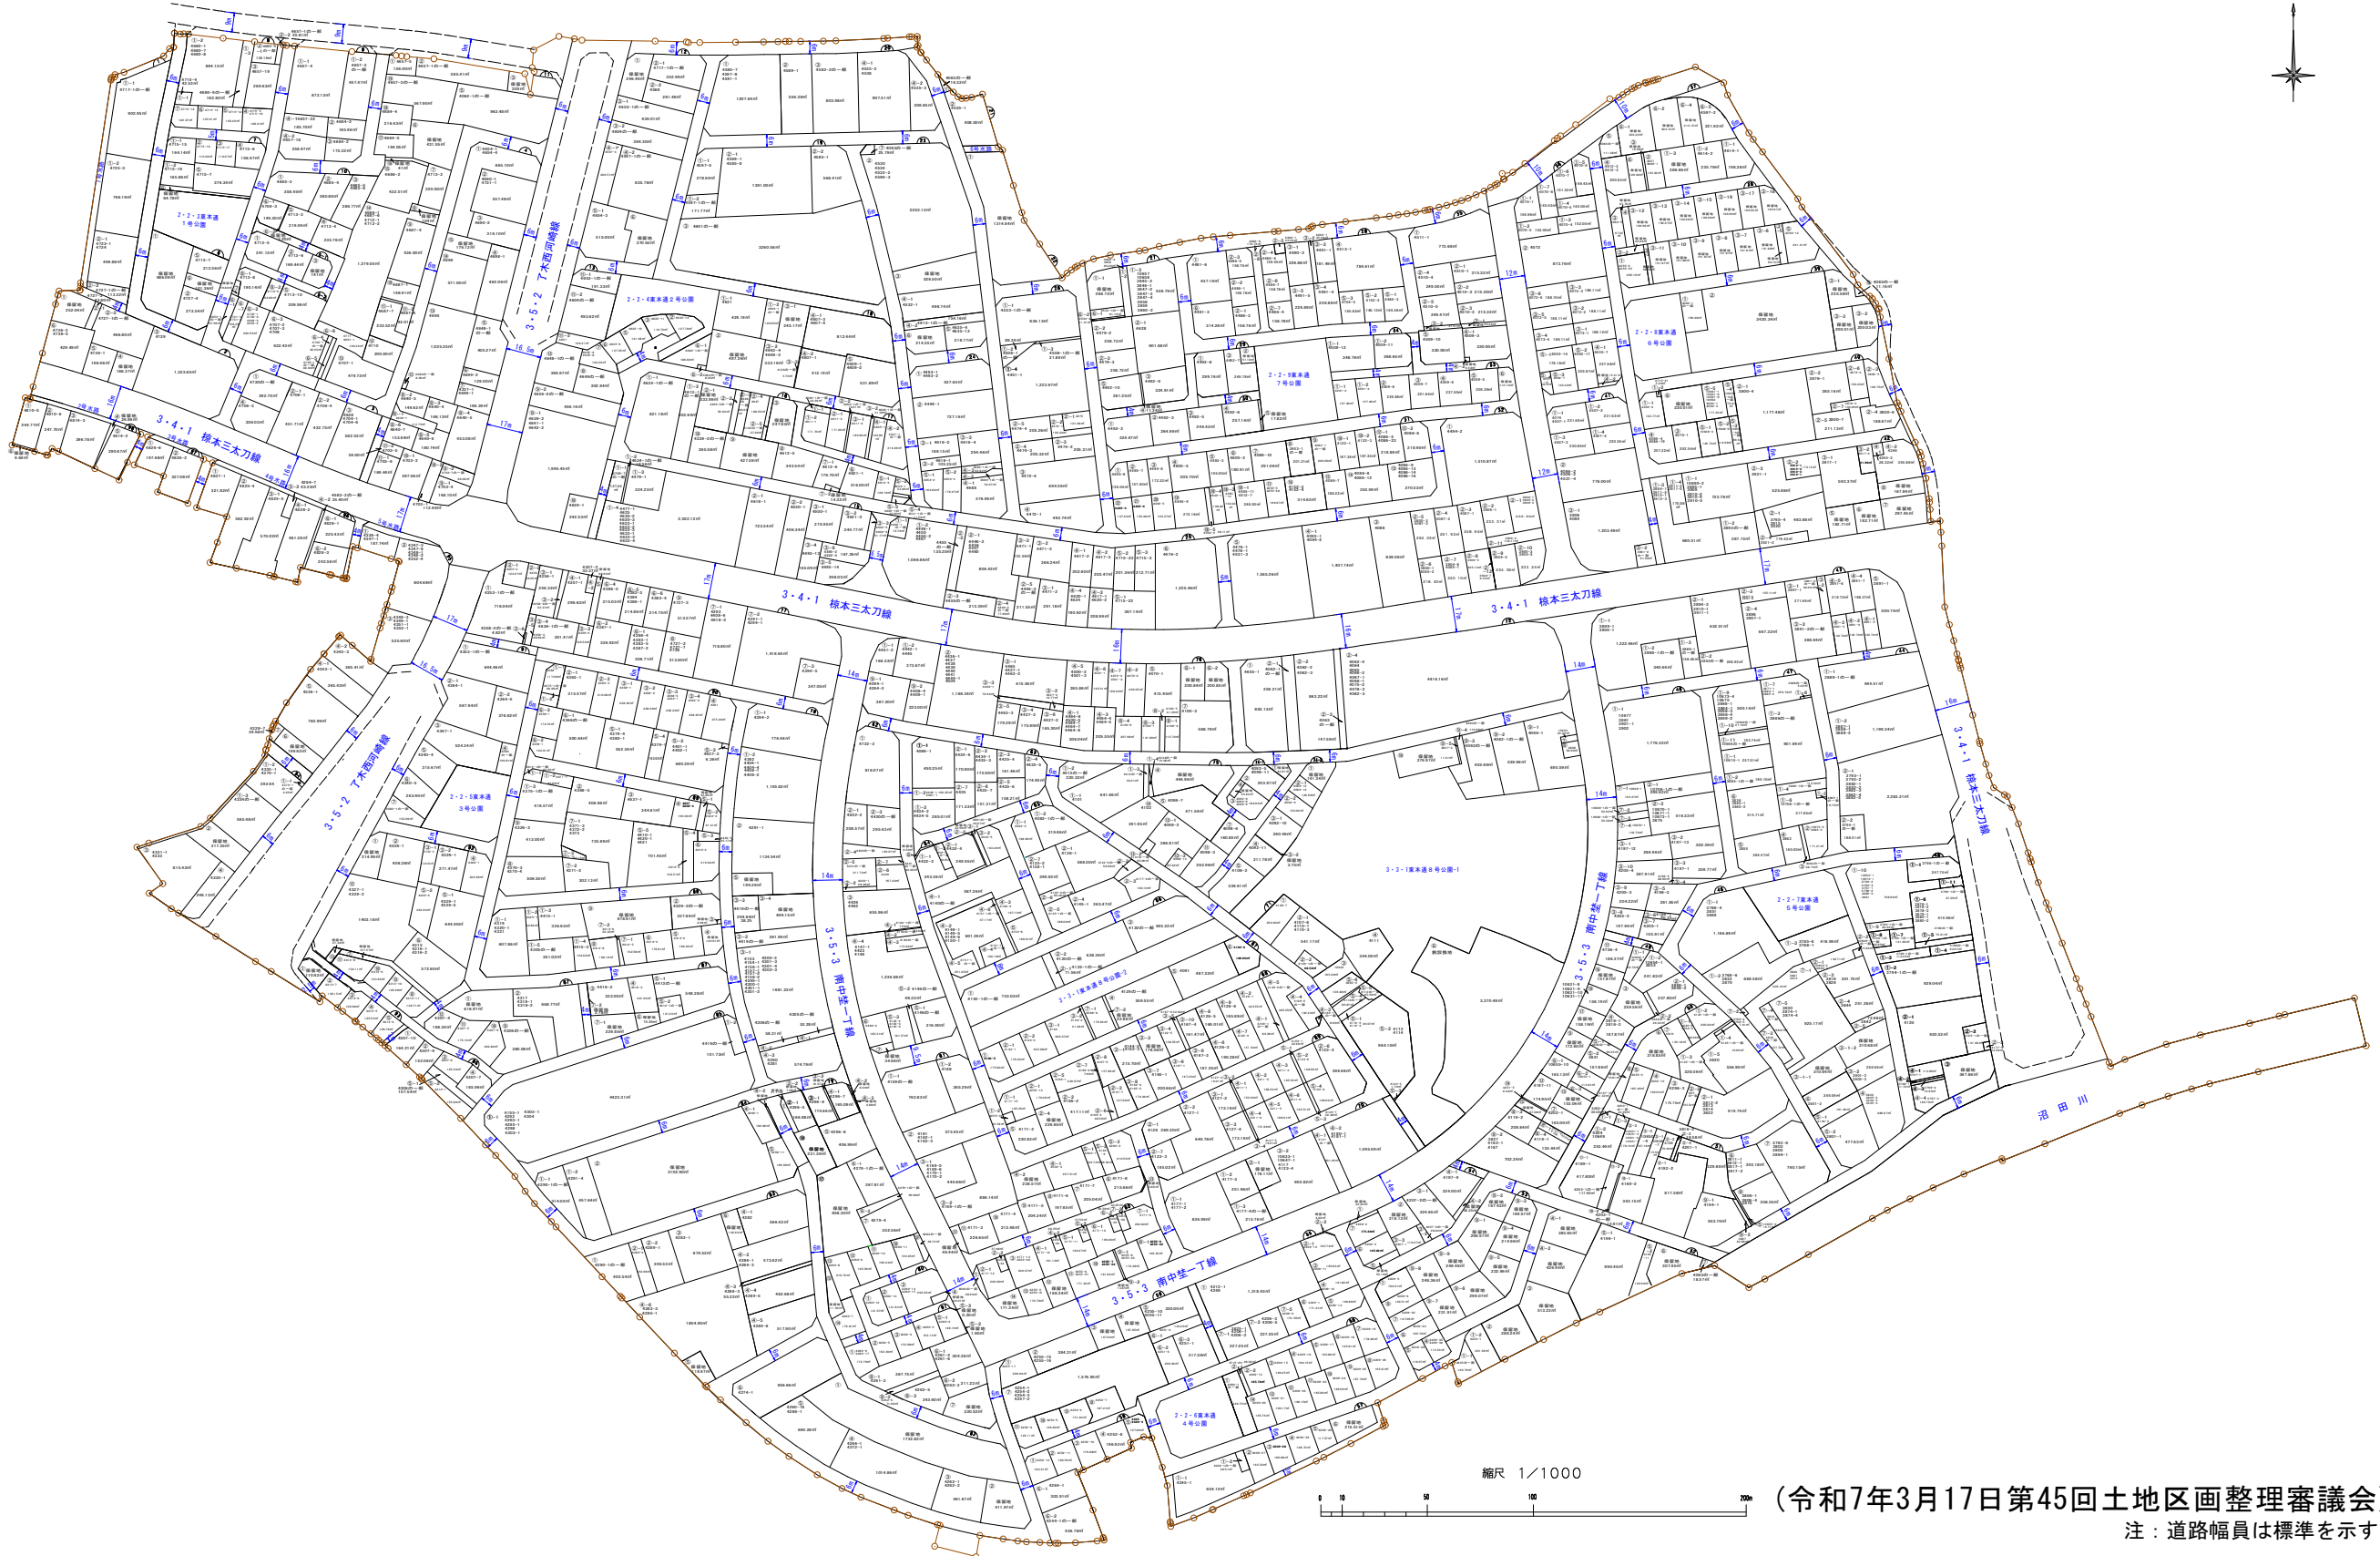

縮尺 1/1000

(令和7年3月17日第45回土地区画整理審議会)

注：道路幅員は標準を示す。