


東本通土地区画整理事業 三太刀山墓園区画面図

区画凡例

	A区画	59区画
	B区画	13区画
	貸付募集をしない区画(137区画)	

設備凡例

	歩行者出入口
	車両出入口
	施設駐車場
	身体障害用駐車場
	水道蛇口
	トイレ

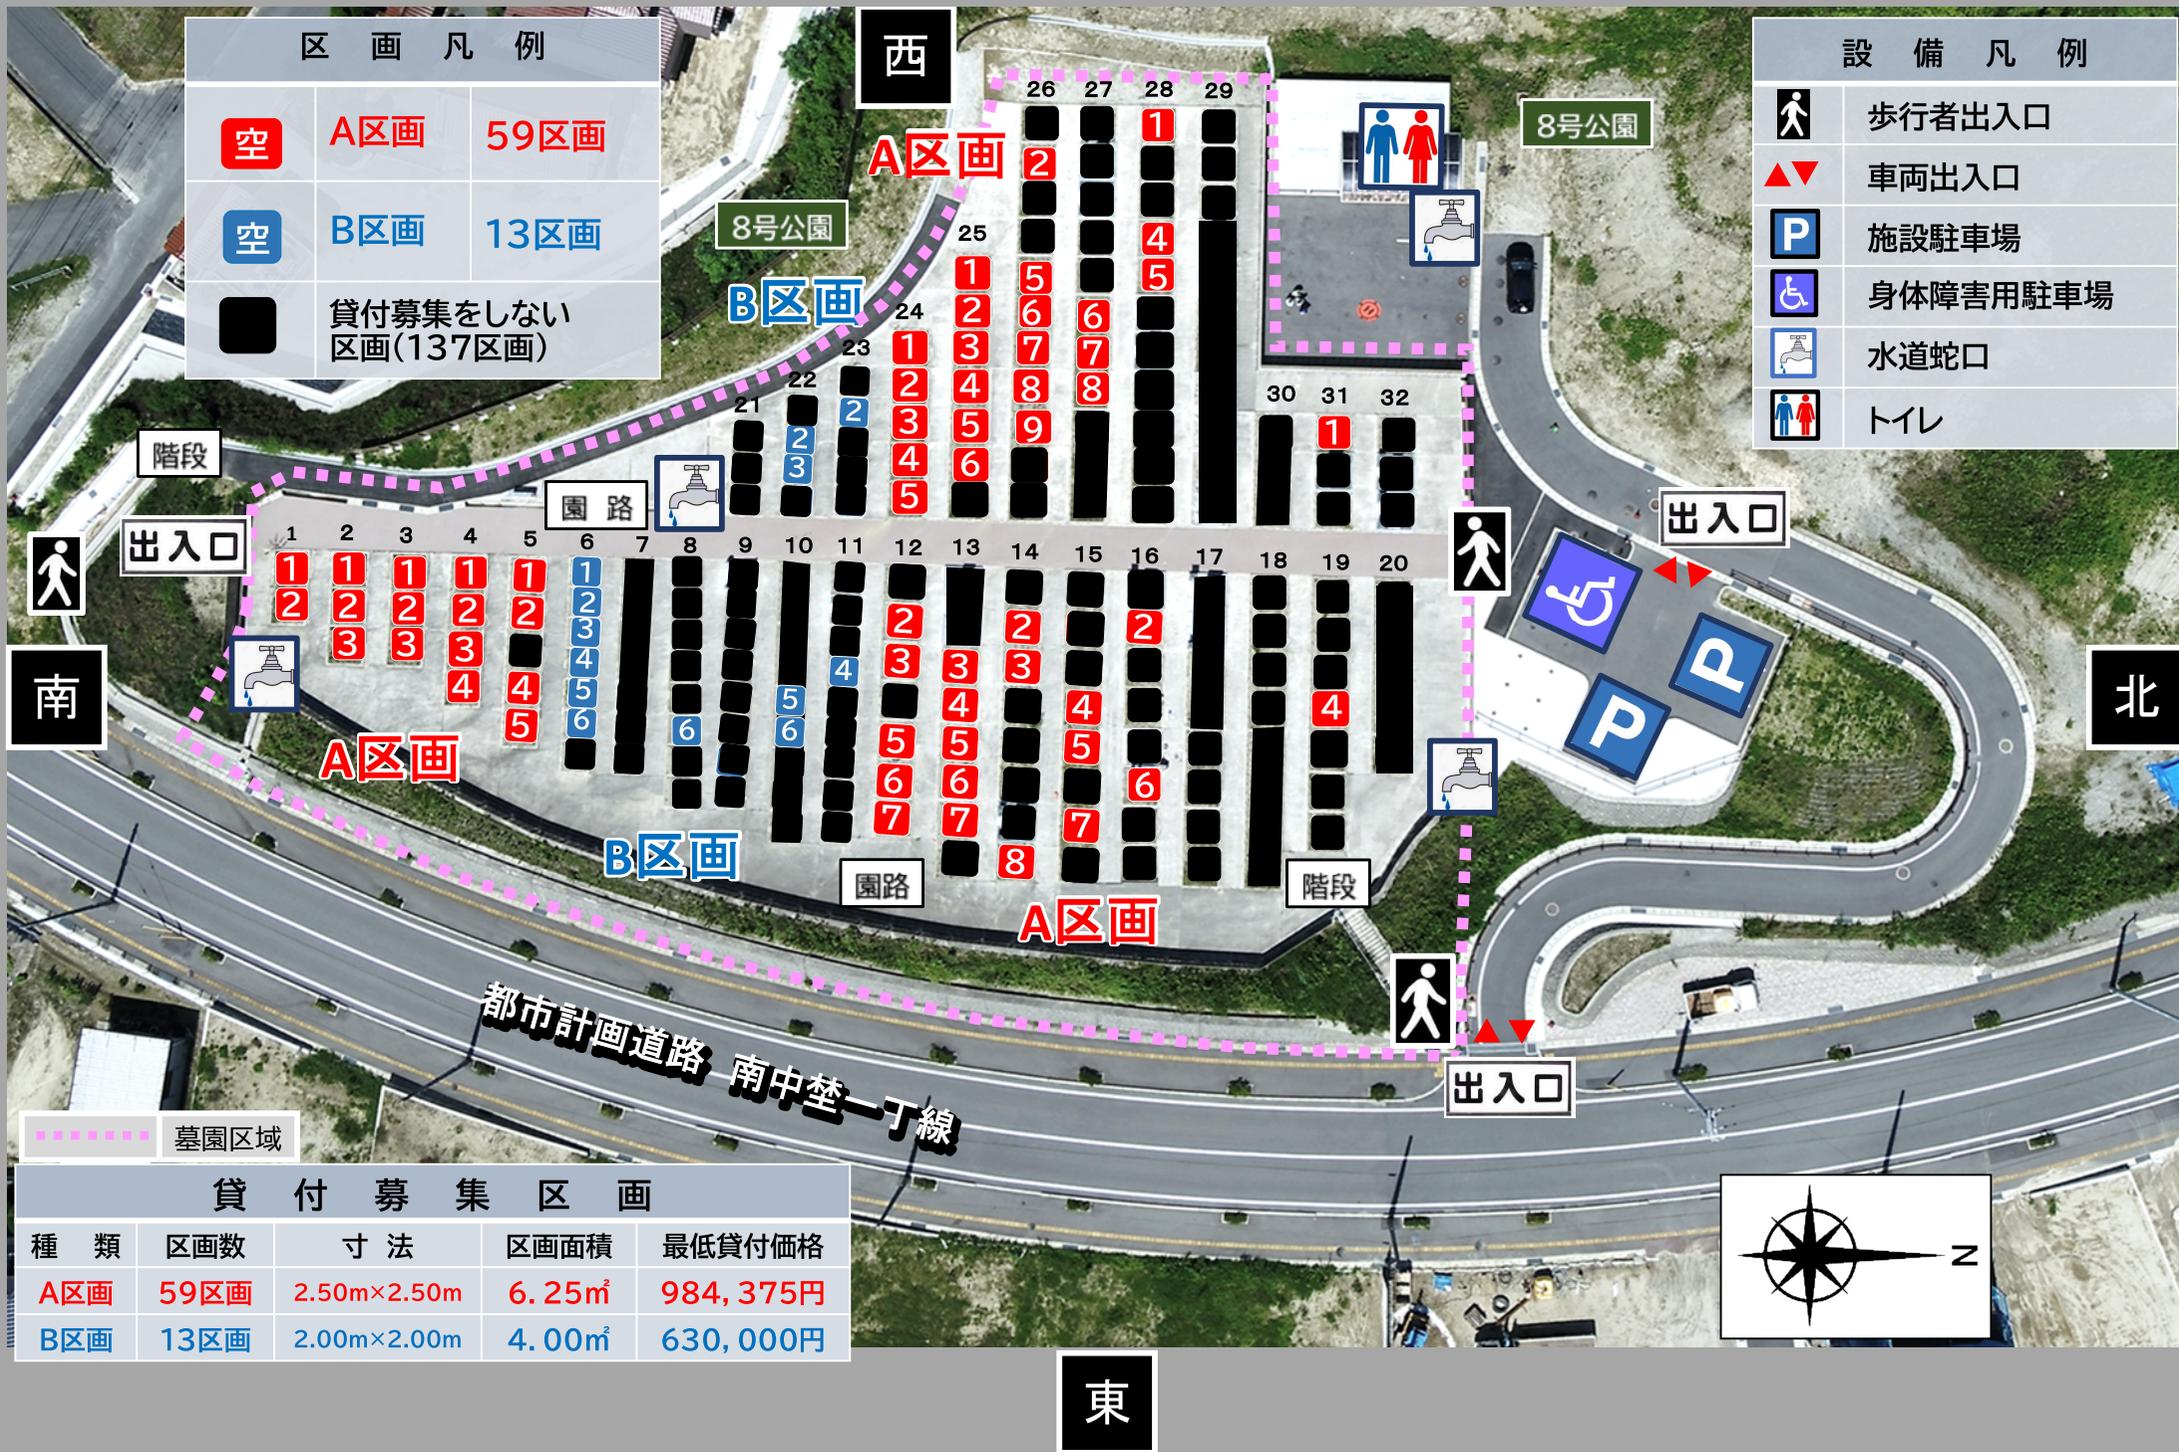

貸付募集区画

種類	区画数	寸法	区画面積	最低貸付価格
A区画	59区画	2.50m×2.50m	6.25㎡	984,375円
B区画	13区画	2.00m×2.00m	4.00㎡	630,000円