

工 事 番 号							
設計年度	令和7年度		普通河川須ノ上川支川河川改良工事 三原市 鷺浦町向田野浦 仕 様 書				
施工月日	令和 年 月 日						
施工方法	請 負						
工事期間							
工 事 概 要			起 工 理 由				
施工内容 施工延長 L=11.0m 河川土工 一式 かご工 N=36基							

特記仕様書

第1章 総則

第1節 適用

- 1 本特記仕様書は、三原市鷺浦町向田野浦 普通河川須ノ上川支川河川改良工事に適用する。
- 2 本特記仕様書に記載のない事項については、次によるものとする。

・**土木工事共通仕様書（令和6年8月）広島版（適用区分「広島」及び「広島県」）**

※ 土木工事共通仕様書は「広島県の調達情報」に掲載している。

<https://chotatsu.pref.hiroshima.lg.jp/>

・その他関連規格類

第2節 週休2日工事等

本工事は、週休2日工事の対象外とする。

第3節 法令及び条例等の遵守

- 1 次の内容について、施工計画書の「その他」項目に記載すること。
 - (1) 工事の実施にあたり、発注者から明示された、又は、受注者が行うべき「法令及び条例等に基づく各種手続き及び許可承諾条件」
 - (2) 上記(1)の内容について「不測の事態等が生じた場合の対応方法」
 - (3) 上記(1)、(2)の内容について「現場作業に従事する者に対する周知の方法」
- 2 「施工方法」等の関連する項目に、許可承諾条件等を適切に反映すること。
- 3 「法令及び条例等に基づく各種手続き及び許可承諾条件」等の変更が生じた場合は、施工計画書の内容に重要な変更が生じたものとし、変更施工計画書を提出すること。

第2章 施工条件

第1節 用地

- 1 現場の復旧
原形復旧とする。

第3章 工事保険等

1 工事保険等

受注者は、本工事において第三者に与えた損害を補填する保険又はその他必要とする建設工事に関連する保険等に加入しなければならない。また、加入した保険等については、保険証券の写し（保険以外の場合はそれに代わるもの）を監督員に提出すること。なお、加入に必要な保険料等は、設計で現場管理費に見込んである。

2 法定外の労災保険 の付保

- (1) 受注者は、本工事に従事する者の業務上の負傷等に対する補償に必要な金額を担保するための保険契約（以下「法定外の労災保険」という。）を付保しなければならない。
- (2) 受注者は、建設工事請負契約約款第54条（火災保険等）に基づき、法定外の労災保険の契約締結したときは、その証券又なこれに代わるものを速やかに監督職員に提示しなければならない。
- (3) 法定外の労災保険は、政府の労働災害補償保険とは別に上乘せ給付等を行うことを目的とするものであり、（公財）建設業福祉共済団、（一社）建設業労災互助会、全日本火災共済協同組合連合会、（一社）全国労働保険事務組合連合会又は保険会社との間で、労働者災害補償保険法に基づいて契約を締結しているものとする。

第4章 その他

本特記仕様書及び設計図書に明示していない事項又は、その内容に疑義が生じた場合は、監督職員の指示を受けること。

数 量 総 括 表

— 普通河川須ノ上川支川河川改良工事 —

工事数量総括表

頁0 -0001

費目・工種明細など	規格1・規格2	単位		数量	備考
本工事費					
築堤・護岸		式		1	レベル1
河川土工		式		1	レベル2
掘削工		式		1	レベル3
掘削	土砂 上記以外(小規模) 標準以外	m3		50	レベル4
かご工		式		1	レベル2
かご工		式		1	レベル3
かごマット(多段積型)	被覆鉄線、4段積 突込式、C型	m2		16	レベル4
かごマット(多段積型)	被覆鉄線、3段積 突込式、C型	m2		18	レベル4
かごマット(多段積型)	被覆鉄線、1段積 突込式、C型	m2		1	レベル4
＊＊直接工事費＊＊					
運搬費					
運搬費		式		1	レベル2
運搬費		式		1	レベル3
建設機械運搬費		回			レベル4
共通仮設費率分					
＊＊共通仮設費計＊＊					
＊＊純工事費＊＊					

工事数量総括表

頁0 -0002


[illegible]

図面番号	1 / 1	縮 尺	図 示
工 種	普通河川須ノ上川支川河川改良工事		
種 別	設 計 図	番 号	/
路 線 名	普通河川須ノ上川支川		
工事箇所	三原市鷺浦町須波		
三 原 市			

縮尺率	A1: 100%
	A3: 50%


基準点			
点 名	X座標	Y座標	H標高
ZT1	-183195.646	88122.543	4.048
ZT2	-183139.245	88098.470	3.215
T.1	-183182.043	88106.828	2.753
T.2	-183170.843	88084.488	3.527

中心線		
点 名	X座標	Y座標
SECT0.0	-183193.064	88136.225
SECT7.0	-183191.041	88129.524
SECT11.0	-183189.884	88125.694

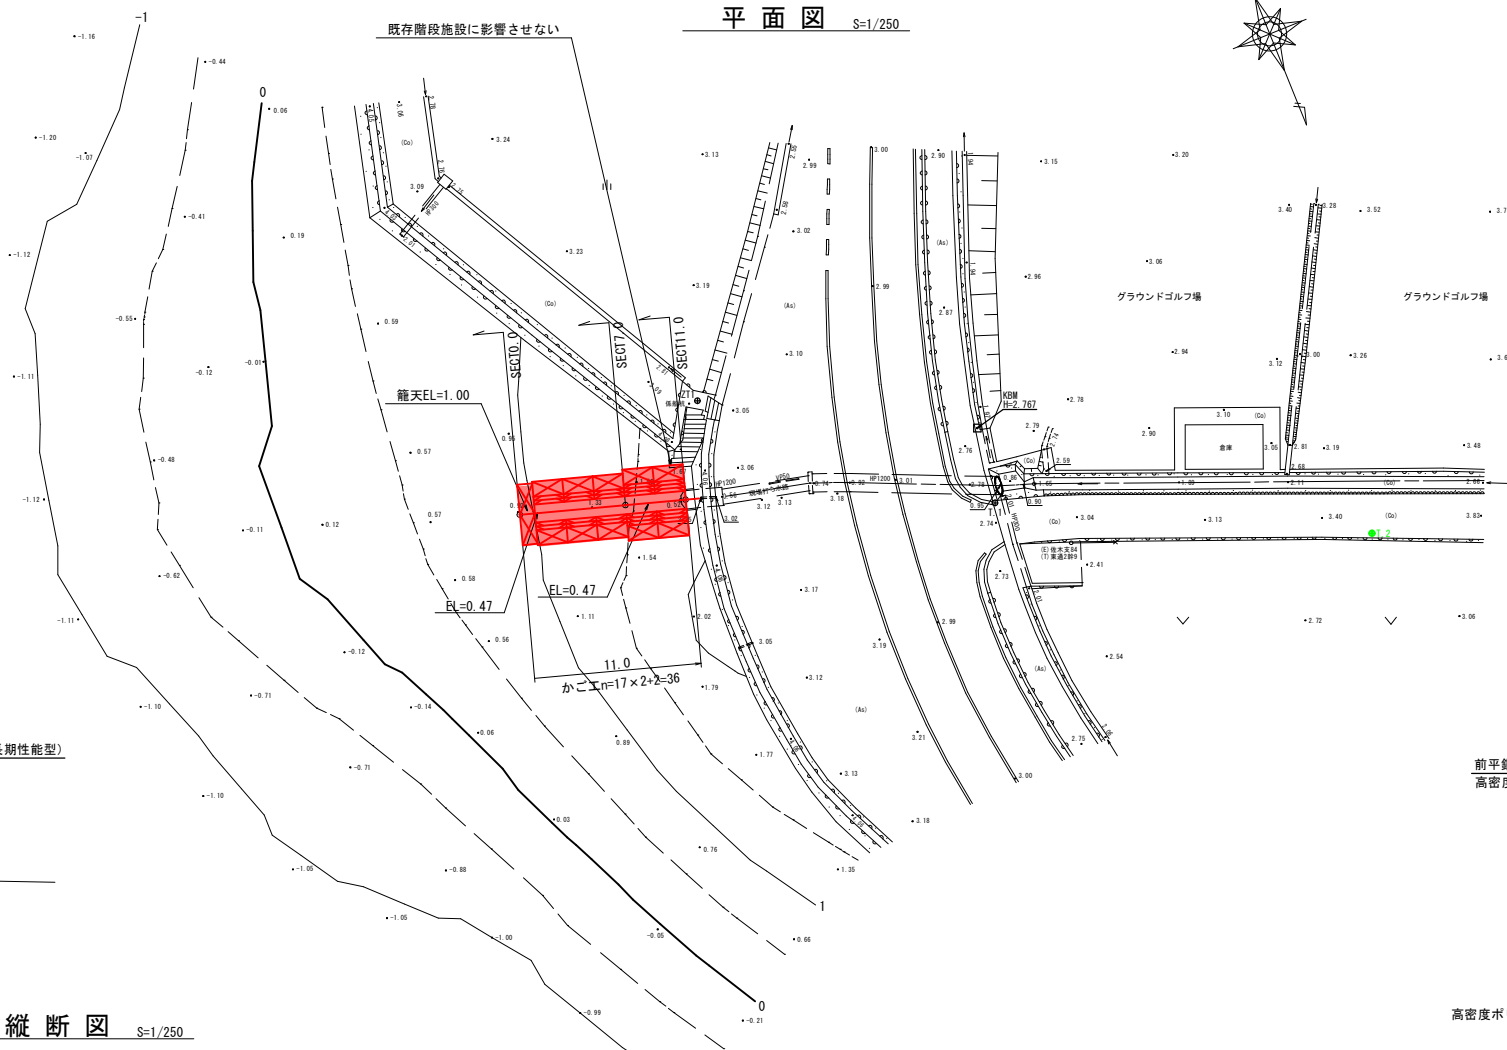


参考構造図 S= NON


構造図（参考）

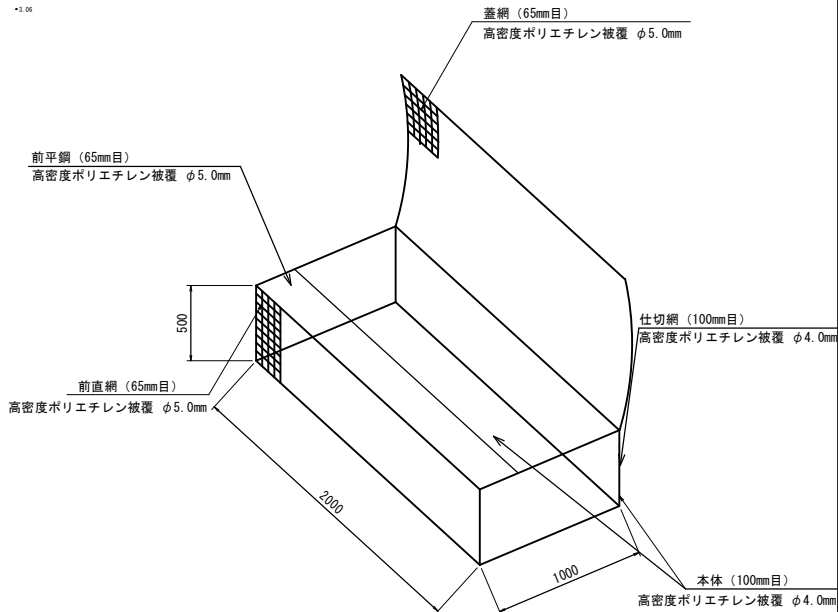

標準断面図 S=1/50

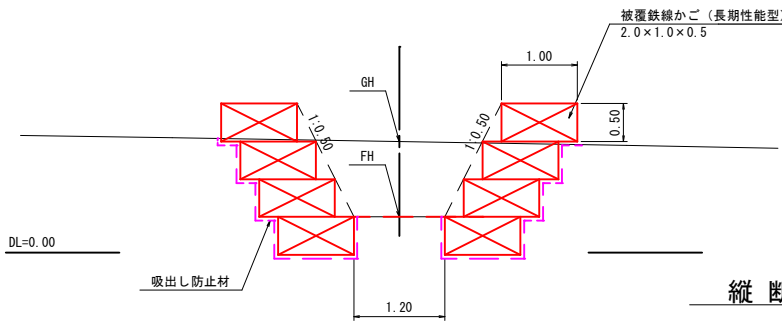

縦断面図 S=1/250



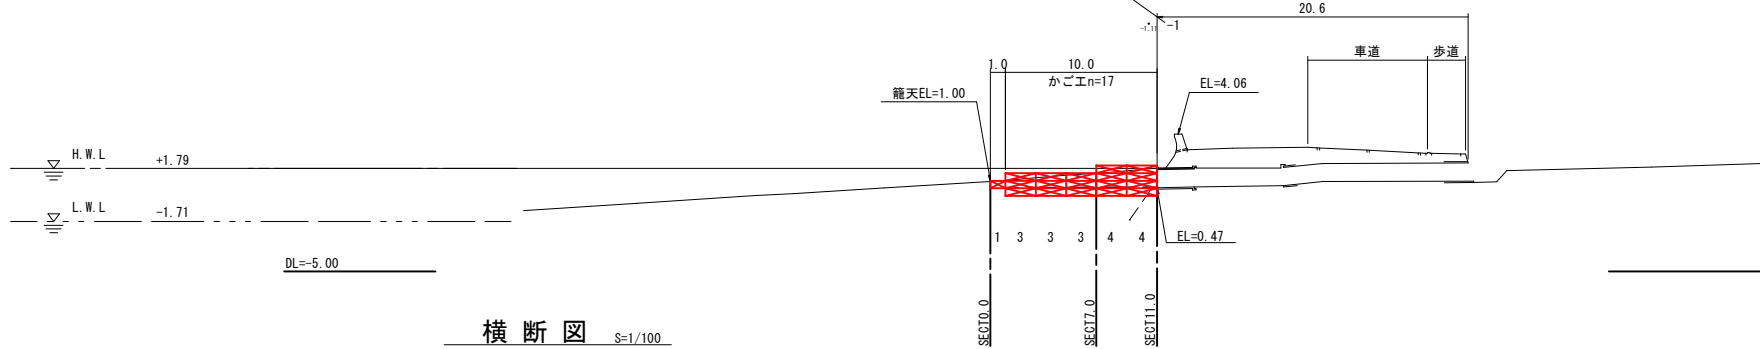


横断面図 S=1/100

D=7.000
SECT0.0
GH=0.93
FH=0.47

D=4.000
SECT7.0
GH=1.47
FH=0.47

SECT11.0
GH=1.81
FH=0.47

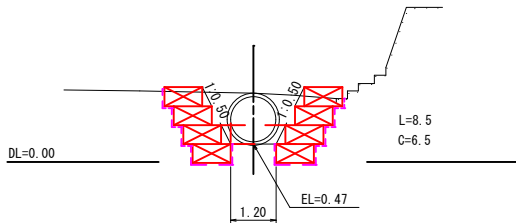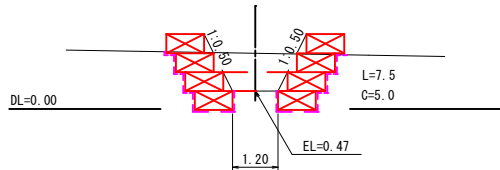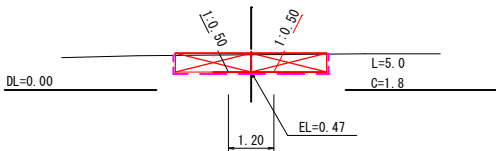

参 考 資 料

— 普通河川須ノ上川支川河川改良工事 —

総括情報表

変更回数 適用単価地区 単価適用日	0 60 三原市(佐木島) 00-07. 04. 01(0)	《凡例》 Co …コンクリート As …アスファルト DT …ダンプトラック BH …バックホウ CC …クローラクレーン TC …トラッククレーン RTC…ラフテレーンクレーン	
諸経費体系	1 公共(一般)		
	当世代	前世代	
工種 施工地域・工事場所区分 復興補正区分 週休補正区分 現場事務所等の貸与区分 I C T補正区分 冬期補正係数 緊急工事区分 前払金支出割合区分 契約保証区分	01 河川工事 00 補正なし 00 補正なし 00 補正なし 00 補正なし 00 補正なし 00 補正なし 00 通常工事 0 % 00 補正無し 03 補正しない		
建設技能労働者や交通誘導員等の現場労働者にかかる経費として、労務費のほか各種経費（法定福利費の事業者負担額，労務管理費，安全訓練等に要する費用等）が必要であり，本積算ではこれらを現場管理費等の一部として率計上している。			

本工事費 内訳表

頁0 -0002

費目・工種・施工名称など	数量	単位	単価	金額	備考
本工事費					X1000
築堤・護岸	1	式			Y1A01 レベル1
河川土工	1	式			Y1A0101 レベル2
掘削工	1	式			Y1A010101 レベル3
掘削 土砂 上記以外(小規模) 標準以外	50	m3			Y1A01010101 レベル4
掘削 土砂 上記以外(小規模) 標準以外	50	m3			SPK24040001 00 単第0 -0001 表
かご工	1	式			Y1L0412 レベル2
かご工	1	式			Y1L041201 レベル3
かごマット(多段積型) 被覆鉄線、4段積 突込式、C型	16	m2			Y1A01071310 レベル4

本工事費 内訳表

頁0 -0003

費目・工種・施工名称など	数量	単位	単価	金額	備考
かごマット工(多段積型) 突込式、4段積 C型	16	m2			V2020022 00 単第0 -0002 表
吸出防止材 ヤシ繊維系不織布 t=10mm	37	m2			F0000000232 00
ラフテレーンクレーン賃料 12～13t、オペ付き	2.1	日			F000000400 00
かごマット(多段積型) 被覆鉄線、3段積 突込式、C型	18	m2			Y1A01071310レベル4
かごマット工(多段積型) 突込式、3段積 C型	18	m2			V2020022 00 単第0 -0004 表
吸出防止材 ヤシ繊維系不織布 t=10mm	44	m2			F0000000044 00
ラフテレーンクレーン賃料 12～13t、オペ付き	2.4	日			F000000400 00
かごマット(多段積型) 被覆鉄線、1段積 突込式、C型	1	m2			Y1A01071310レベル4
かごマット工(多段積型) 突込式、1段積 C型	1	m2			V2020022 00 単第0 -0005 表

本工事費 内訳表

頁0 -0004

費目・工種・施工名称など	数量	単位	単価	金額	備考
吸出防止材 ヤシ繊維系不織布 t=10mm	6	m2			F000000006 00
ラフテレーンクレーン賃料 12～13t、オペ付き	0.1	日			F000000400 00
※※直接工事費※※ #0020計=支給品等(材料),無償貸付					
運搬費					Z0004
運搬費	1	式			YZZ04 レベル2
運搬費	1	式			YZZ04001 レベル3
建設機械運搬費		回			YZZ04001001 レベル4
フェリー代金 7m以上～8m未満 13tラフター	1	回			F000000300 00
フェリー代金 8m以上～9m未満 6tセルフローダー	1	回			F000000500 00

本工事費 内訳表

費目・工種・施工名称など	数量	単位	単価	金額	備考
共通仮設費率分					Z0019
計算情報…… 対象額……… 率………					
＊＊共通仮設費計＊＊					
＊＊純工事費＊＊					
現場管理費 計算情報…… 対象額……… 率………					
＊＊工事原価＊＊					
一般管理費率分 計算情報…… 対象額……… 率………					前払補正率…
一般管理費計					
＊＊工事価格＊＊					

本工事費 内訳表

頁0 -0006

[illegible]

施工単価表

頁0 -0007

掘削
土砂 上記以外(小規模)
機械構成比: 20.80% 労務構成比: 71.28% 材料構成比: 7.92% 市場単価構成比: 0.00%

SPK24040001
標準以外

単第0 -0001 表
1
標準単価: 2,592.50000
m3 当り

代表機労材規格(積算地区)	構成比	単価(積算地区)	代表機労材規格(東京地区)	単価(東京地区)	備考
小型バックホウ(クローラ型) 標準型・排2 山積0.13/平積0.10m3	20.80%		小型バックホウ(クローラ型) 標準型・排2 山積0.13/平積0.10m3		MTPC00077 MTPT00077
運転手(特殊)	71.28%		運転手(特殊)		RTPC00006 RTPT00006
軽油 パトロール給油, 2〜4KL積載車給油	7.92%		軽油パトロール給油		TTPC00013 TTPT00013
積算単価			積算単価		EP001
A=1 土砂 E=8 標準以外			B=5 上記以外(小規模)		

施工単価表

かごマット工(多段積型) 突込式、4段積		C型	V2020022	単第0 -0002 表		100	m2	当り
名称・規格など		数量	単位	単価	金額	備考		
土木一般世話役		2.2	人					
特殊作業員		3.2	人					
普通作業員		6.6	人					
かごマット（多段積型） 被覆鉄線 本体100×φ4.0×φ6.0、蓋・前平鋼65×φ5		200	m					
割ぐり石 200～150mm		99	m3					
吸出防止材 ヤシ繊維系不織布 t=10mm		232	m2					
機-28_バックホウ運転(賃料) クローラ型山積0.8m3		7.7	日			単第0-0003 表		
諸雑費		1	%			#09		
*** 合計 ***		100	m2					
*** 単位当たり ***		1	m2					

施工単価表

頁0 -0009

機-28_バックホウ運転(賃料)

S9035

單第0 -0003 表

クローラ型山積0.8m3

1 目 当り

[illegible]

施工単価表

かごマット工(多段積型)
突込式、3段積

V2020022

単第0 -0004 表

100

m2

当り

名称・規格など	数量	単位	単価	金額	備考
土木一般世話役	2.2	人			
特殊作業員	3.2	人			
普通作業員	6.6	人			
かごマット（多段積型） 被覆鉄線 本体100×φ4.0×φ6.0、蓋・前平鋼65×φ5	200	m			
割ぐり石 200～150mm	99	m3			
吸出防止材 ヤシ繊維系不織布 t=10mm	232	m2			
機-28_バックホウ運転(賃料) クローラ型山積0.8m3	7.7	日			単第0-0003 表
諸雑費	1	%			#09
*** 合計 ***	100	m2			
*** 単位当たり ***	1	m2			

施工単価表

かごマット工(多段積型) 突込式、1段積		C型	V2020022	単第0 -0005 表		100	m2	当り
名称・規格など		数量	単位	単価	金額	備考		
土木一般世話役		2.2	人					
特殊作業員		3.2	人					
普通作業員		6.6	人					
かごマット（多段積型） 被覆鉄線 本体100×φ4.0×φ6.0、蓋・前平鋼65×φ5		200	m					
割ぐり石 200～150mm		99	m3					
吸出防止材 ヤシ繊維系不織布 t=10mm		232	m2					
機-28_バックホウ運転(賃料) クローラ型山積0.8m3		7.7	日			単第0-0003 表		
諸雑費		1	%			#09		
*** 合計 ***		100	m2					
*** 単位当たり ***		1	m2					

数 量 総 括 表

— 普通河川須ノ上川支川河川改良工事 —


[illegible]

土 工


数量計算書

[illegible]

かご工(被覆鉄線 長期性能型) 数量計算書

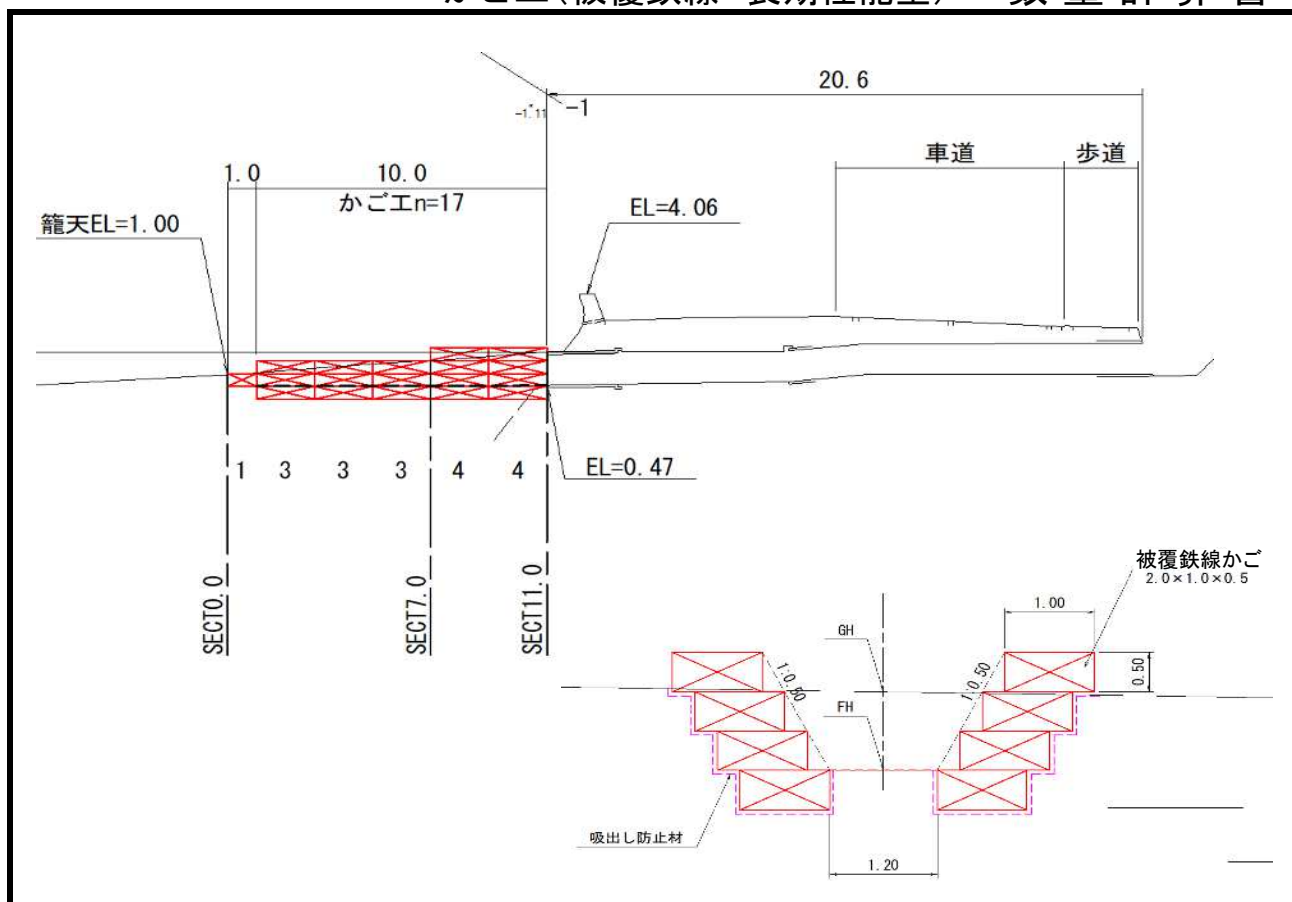[illegible]

位置図【須ノ上川支川】 (34.344894, 133.124486)

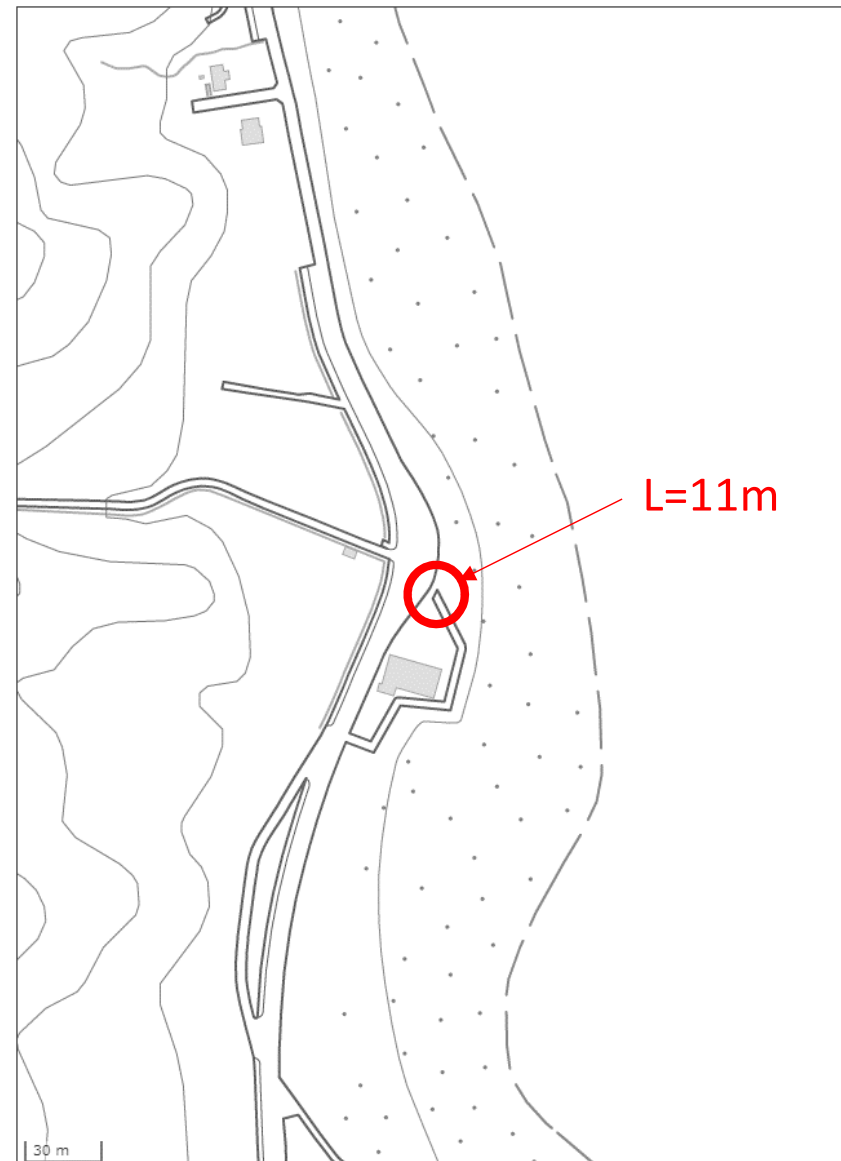

この図は、国土地理院地図を使用したものである。