


保留地見取図 (入札物件)

保留地番号93

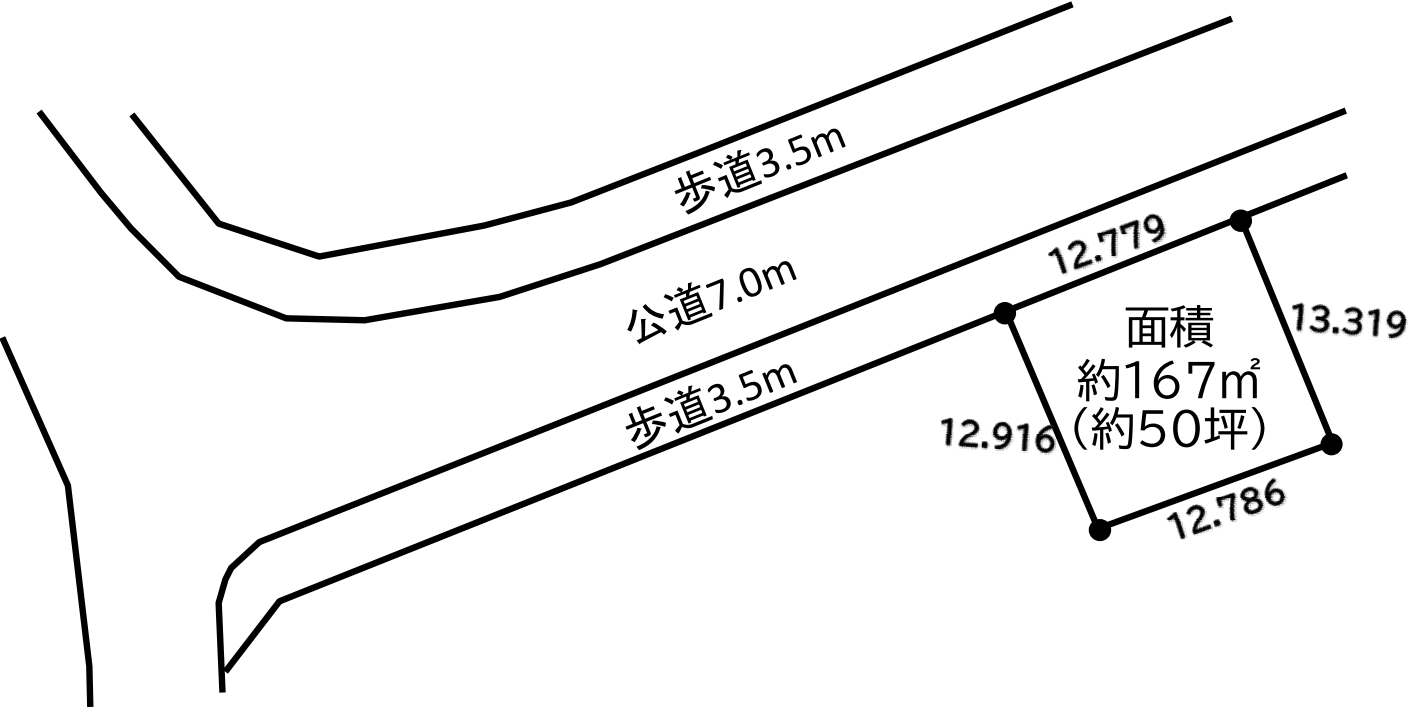

用途地域	第二種低層 住居専用地域
建ぺい・容積率	60%・100%
上下水道	使用可能
ガス供給	戸別プロパン
坪当りおよそ金額	約14.4万円