


地番	213番	土地所在図	土地積測量図
土地の所在	三原市宗郷四丁目		

世界測地系

街区点測量 網図

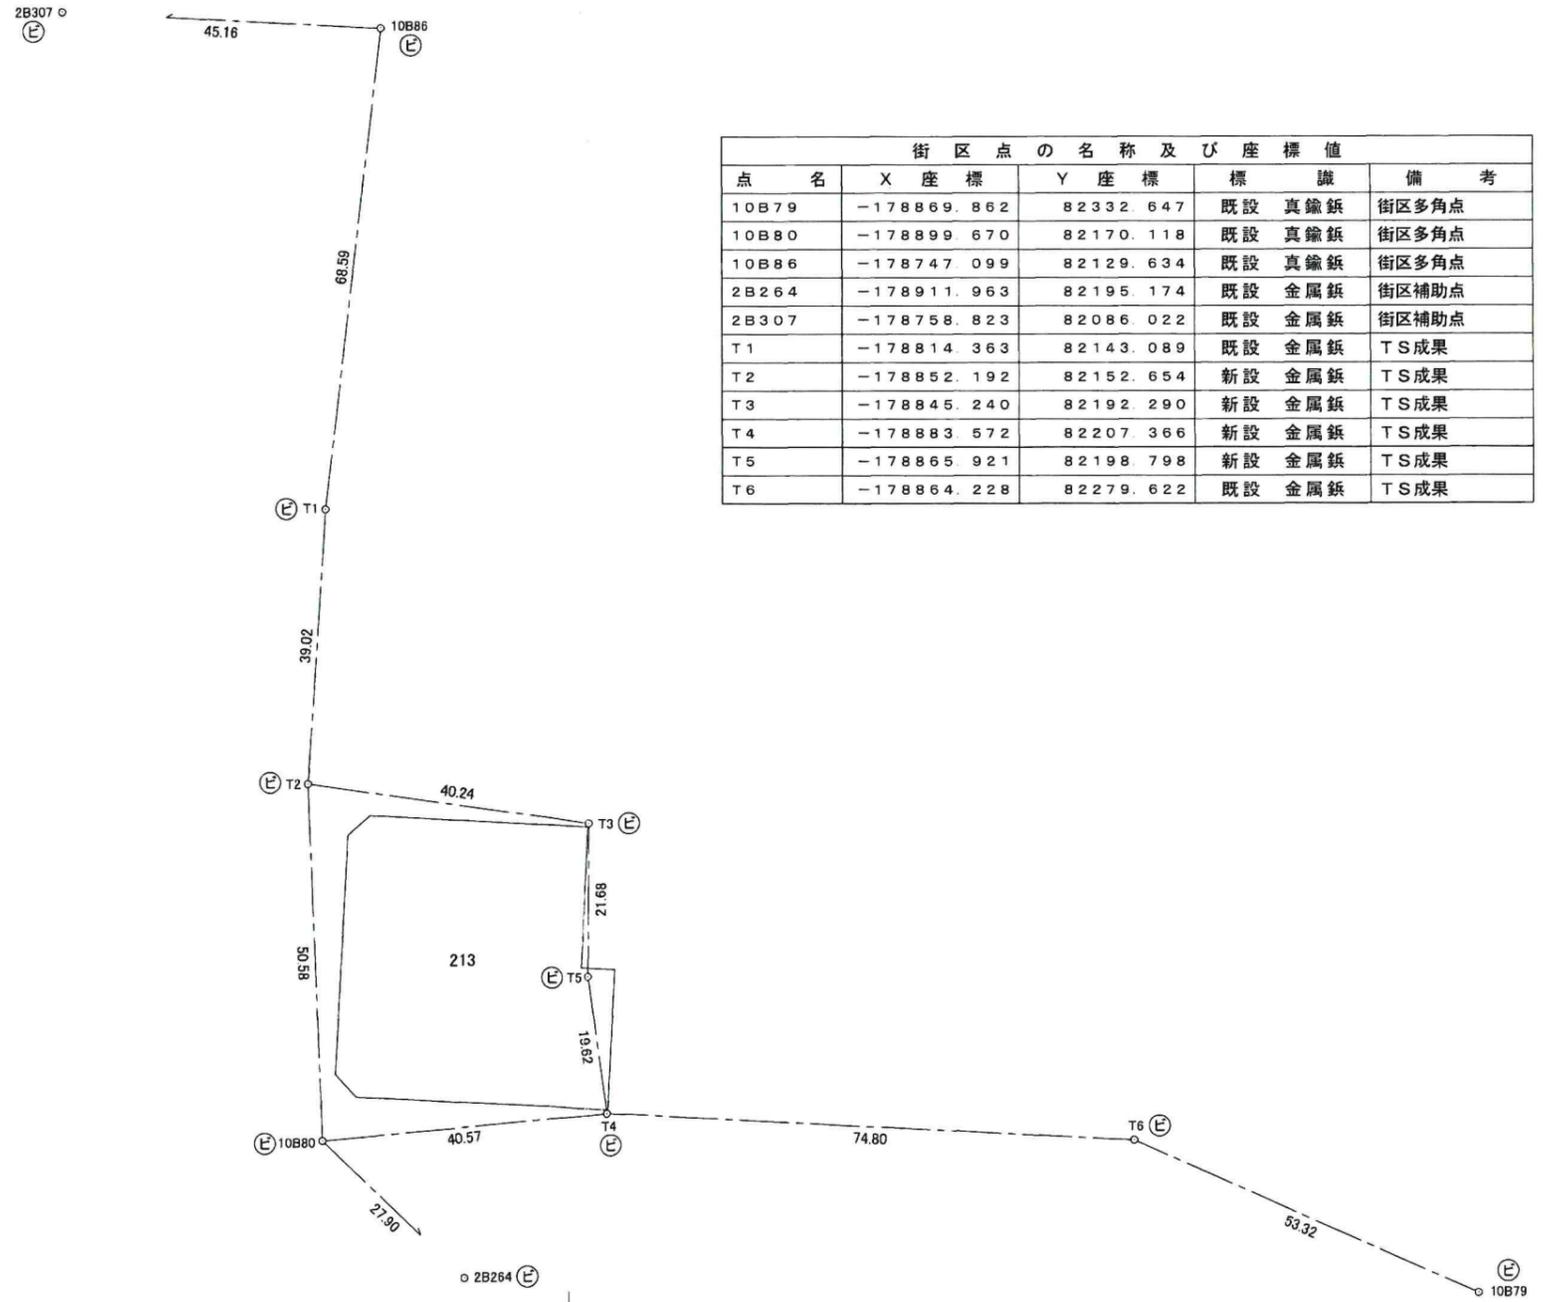

点名	X座標	Y座標	標識	備考
10B79	-178869.862	82332.647	既設 真鍮鋳	街区多角点
10B80	-178899.670	82170.118	既設 真鍮鋳	街区多角点
10B86	-178747.099	82129.634	既設 真鍮鋳	街区多角点
2B264	-178911.963	82195.174	既設 金属鋳	街区補助点
2B307	-178758.823	82086.022	既設 金属鋳	街区補助点
T1	-178814.363	82143.089	既設 金属鋳	TS成果
T2	-178852.192	82152.654	新設 金属鋳	TS成果
T3	-178845.240	82192.290	新設 金属鋳	TS成果
T4	-178883.572	82207.366	新設 金属鋳	TS成果
T5	-178865.921	82198.798	新設 金属鋳	TS成果
T6	-178864.228	82279.622	既設 金属鋳	TS成果

測量年月日	令和6年9月10日
座標系	Ⅲ系


筆界標種類 (石)・石杭 (フ)・プラスチック杭 (コ)・コンクリート杭 (金)・金属標 (鋳)・金属鋳

単位 : m

作成者	公益社団法人 広島県公共嘱託登記土地家屋調査士協会社員 三原市皆実一丁目19番6号 土地家屋調査士 星野道紀 (令和6年12月11日作成)	嘱託者	三原市長 岡田吉弘	縮尺	1/1000
-----	---	-----	-----------	----	--------

地番	213番	土地積測量図
土地の所在	三原市宗郷四丁目	

世界測地系

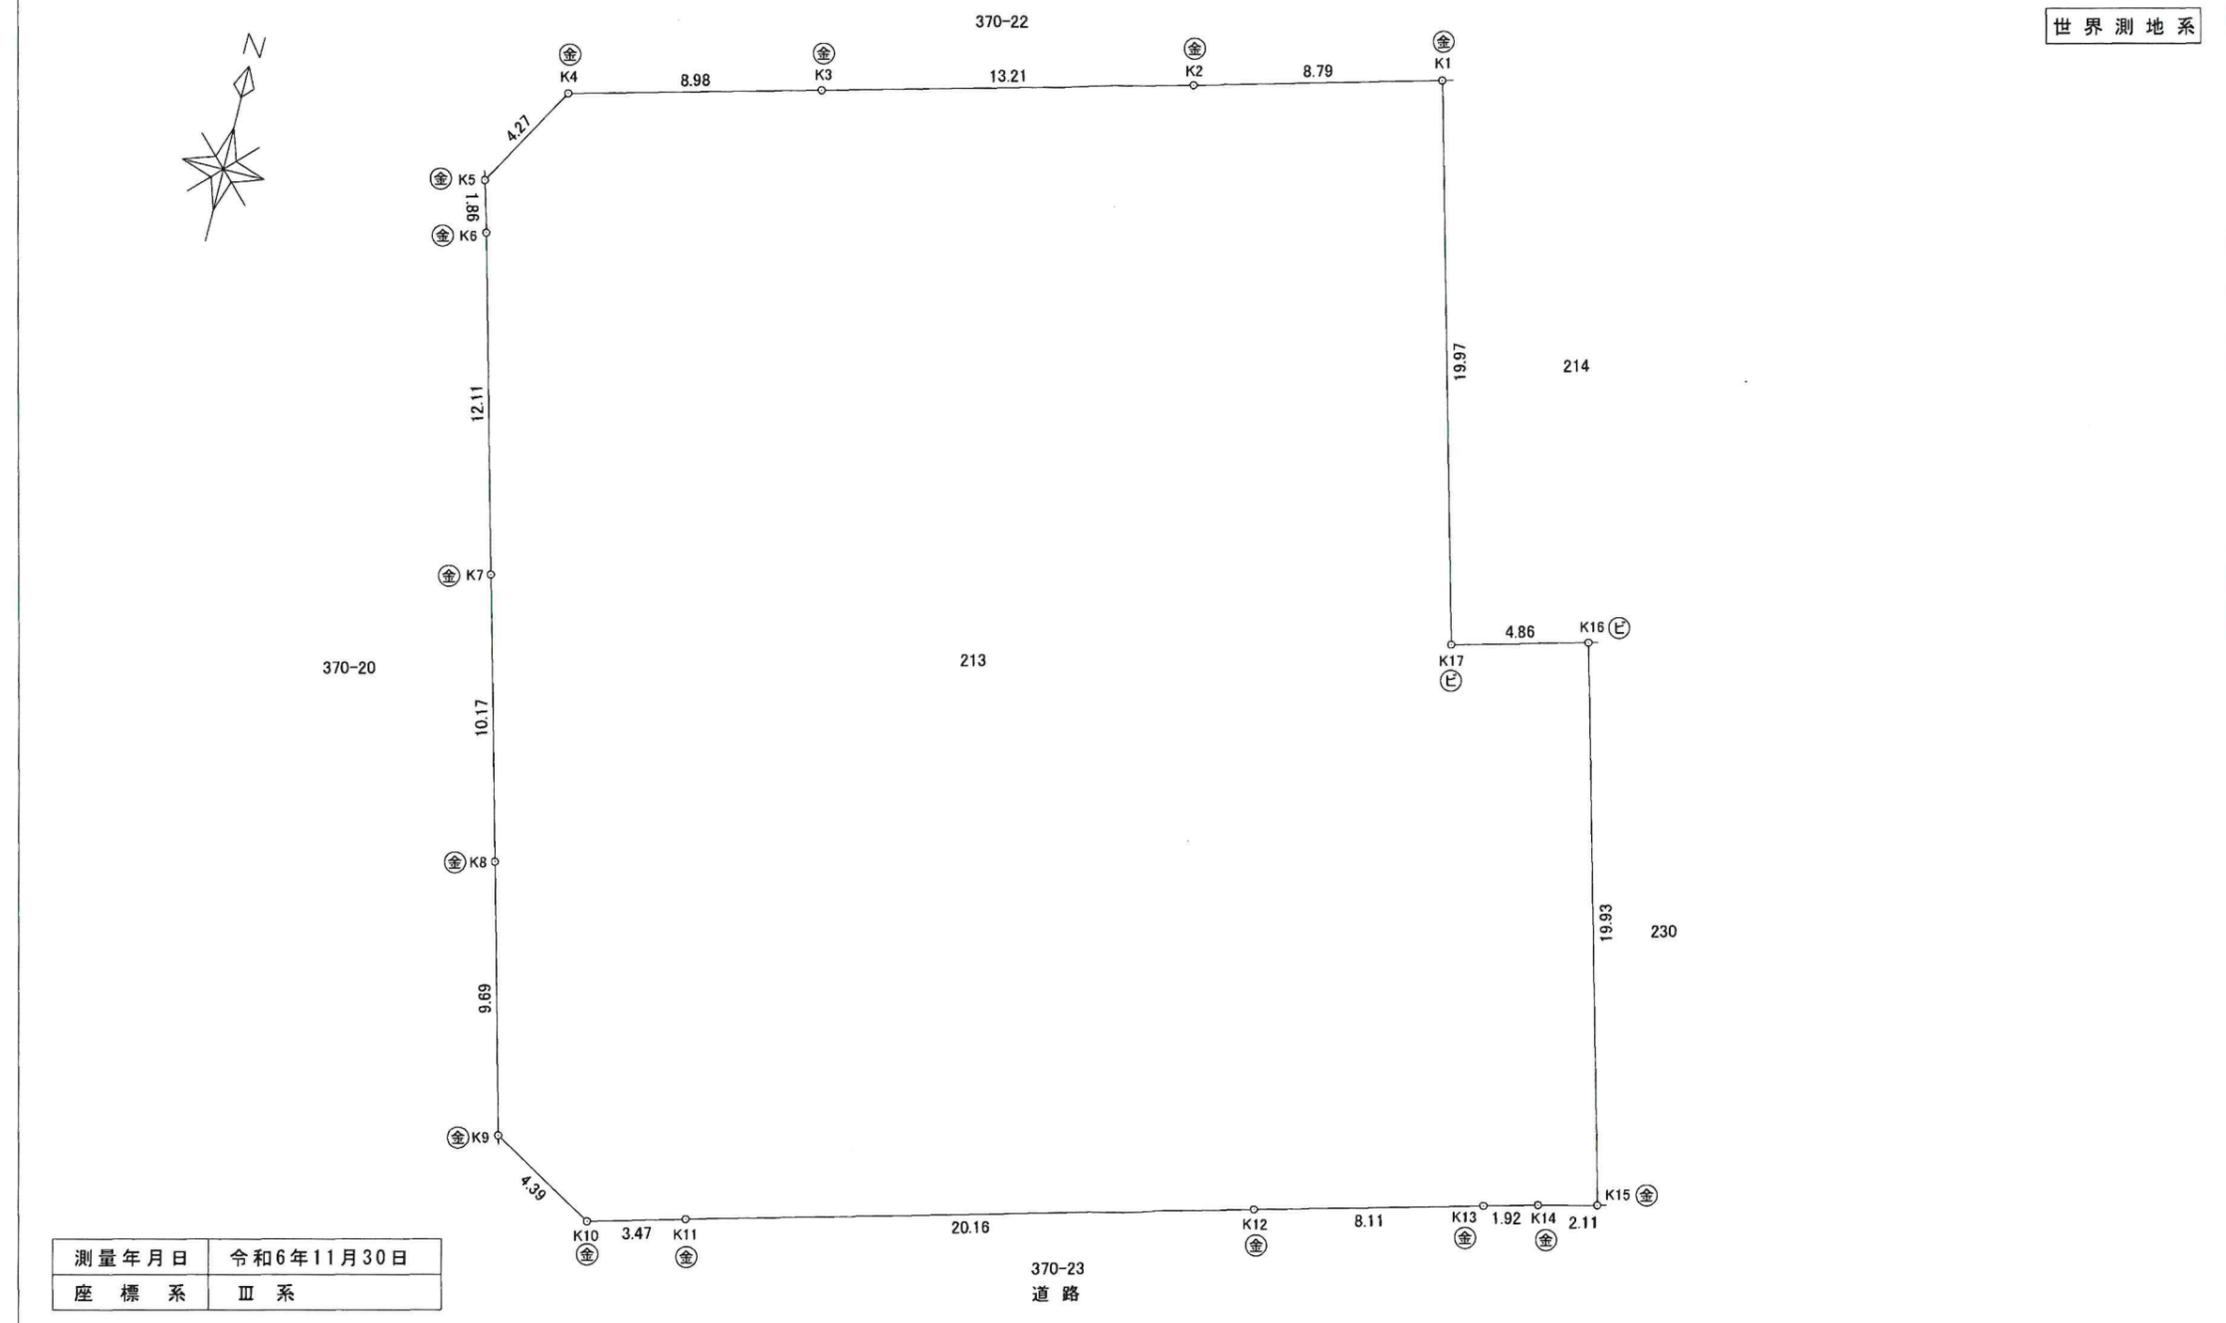

測量年月日	令和6年11月30日
座標系	Ⅲ系

筆界標種類 (石)・石杭 (P)・プラスチック杭 (C)・コンクリート杭 (金)・金属標 (E)・金属板 (十)・刻み ( )

単位 : m

作成者	公益社団法人 広島県公共嘱託登記土地家屋調査士協会社員 三原市皆実一丁目19番6号 土地家屋調査士 星野道紀 (令和6年12月11日作成)	嘱託者	三原市長 岡田吉弘	縮尺	1/250
-----	---	-----	-----------	----	-------

地番	213番	土地積測量図
土地の所在	三原市宗郷四丁目	

世界測地系

求積表

地番		213				
測点名	境界標	X <sub>n</sub>	Y <sub>n</sub>	X <sub>n</sub> × (Y <sub>n+1</sub> - Y <sub>n-1</sub> )	距離	
K1	新設 金属標	-178845.735	82192.319	2438740.442460	8.79	
K2	新設 金属標	-178848.026	82183.824	3803918.664994	13.21	
K3	新設 金属標	-178851.425	82171.050	3837257.323375	8.98	
K4	新設 金属標	-178853.723	82162.369	1936270.405198	4.27	
K5	新設 金属標	-178857.425	82160.224	292610.747300	1.86	
K6	新設 金属標	-178859.214	82160.733	-643893.170400	12.11	
K7	新設 金属標	-178870.927	82163.824	-1021889.605951	10.17	
K8	新設 金属標	-178880.758	82166.446	-913007.388832	9.69	
K9	新設 金属標	-178890.126	82168.928	-1126113.343170	4.39	
K10	新設 金属標	-178892.307	82172.741	-1281763.379655	3.47	
K11	新設 金属標	-178891.382	82176.093	-4082480.228622	20.16	
K12	新設 金属標	-178886.143	82195.562	-4885022.793044	8.11	
K13	新設 金属標	-178884.037	82203.401	-1735354.042937	1.92	
K14	新設 金属標	-178883.548	82205.263	-699792.439776	2.11	
K15	新設 金属標	-178883.043	82207.313	554716.316343	19.93	
K16	新設 金属鉄	-178863.783	82202.162	1762344.853899	4.86	
K17	新設 金属鉄	-178865.039	82197.460	1760568.578877	19.97	
倍面積				-2889.059941		
面積				1444.5299705		
地積				1444.52	m <sup>2</sup>	

単位：m

作成者	公益社団法人 広島県公共嘱託登記土地家屋調査士協会社員 三原市皆実一丁目19番6号 土地家屋調査士 星野道紀 (令和6年12月11日作成)	嘱託者	三原市長 岡田吉弘	縮尺	1/
-----	---	-----	-----------	----	----