


カーテンBOX 詳細図 縮尺1:10

特記—リシン吹付時、以下全周面床、アクリル系とする

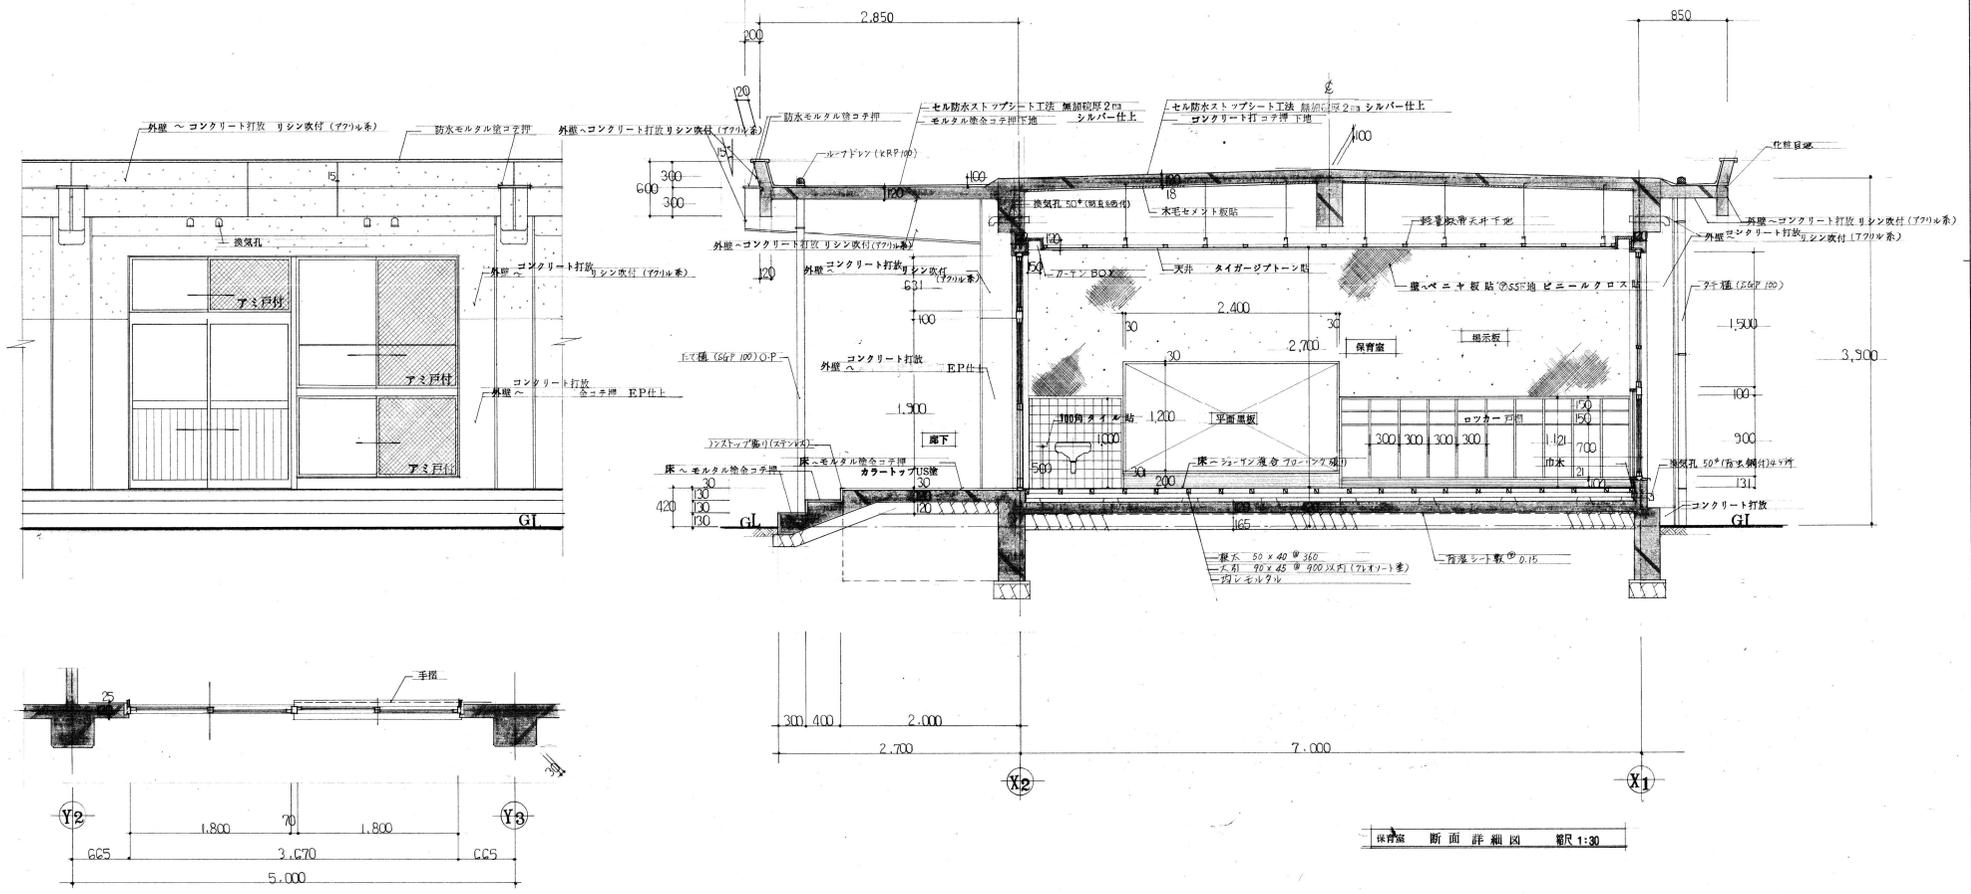

保育室 断面詳細図 縮尺1:30

工事名称 三原市立宗郷 保育所	図面名 保育室 断面詳細図	役員 主任 担当	(Blank space for names)
新築 工事設計図			

