




内部 縦手摺 詳細図 縮尺 1:20

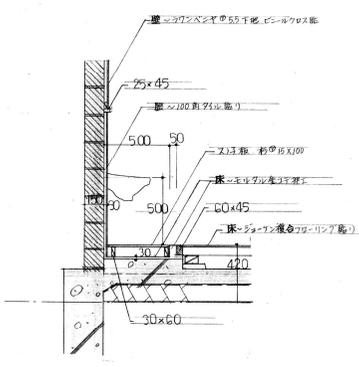


保育室 手摺所 詳細図 縮尺 1:20

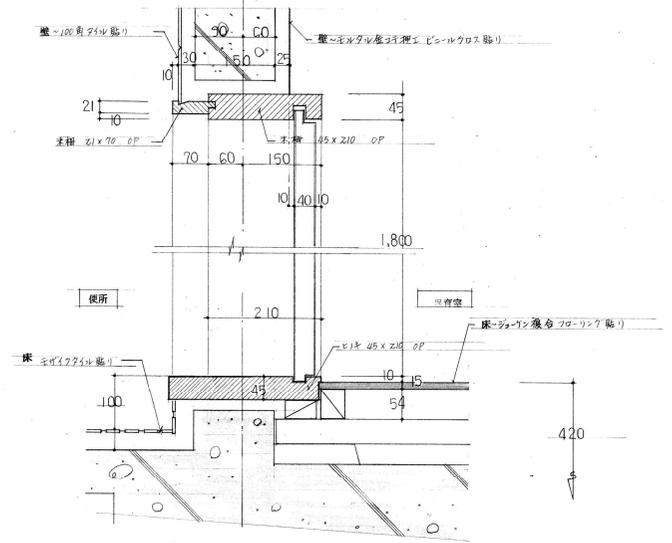


便所 出入口 詳細図 縮尺 1:5

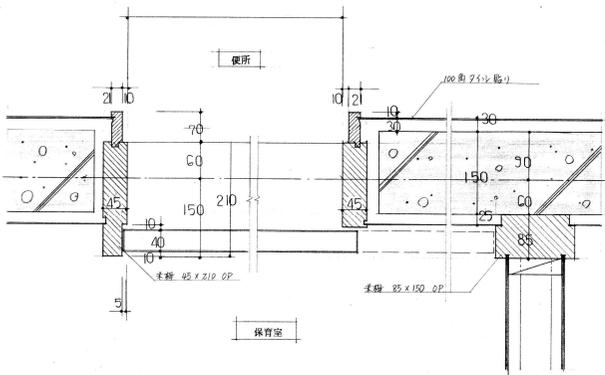

便所 出入口 詳細図 縮尺 1:5

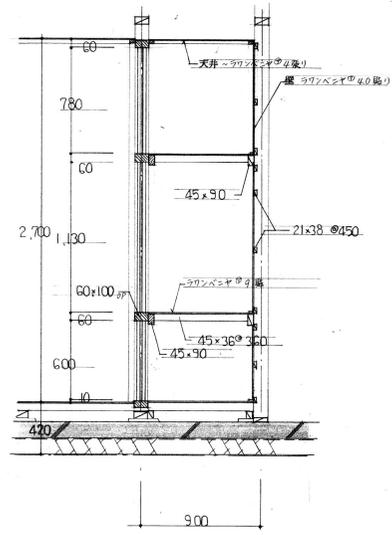


保育室 物入 詳細図 縮尺 1:20

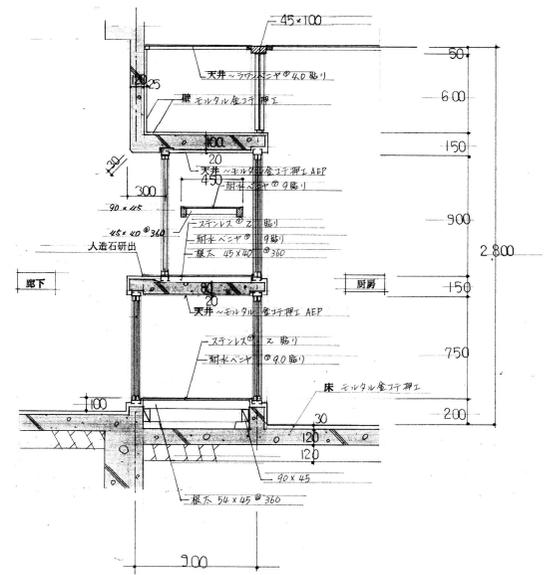


配膳棚 詳細図 縮尺 1:20

<p>工事名称</p>	<p>図面名</p>	<p>役員</p>	<p>主任</p>	<p>担当</p>	<p></p>
<p>三原市立宗地保育所 新築 工事設計図</p>	<p>詳細図</p>	<p></p>	<p></p>	<p></p>	<p></p>

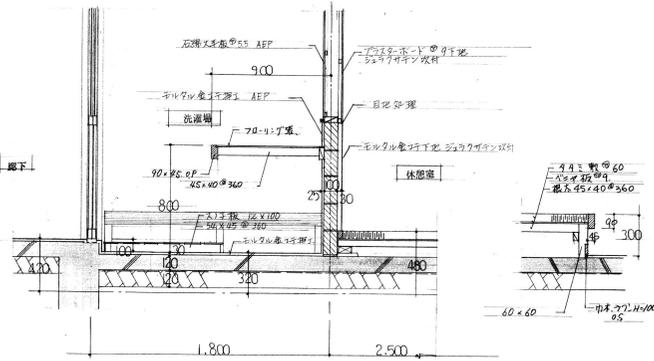

洗面場 詳細図


縮尺 1:20

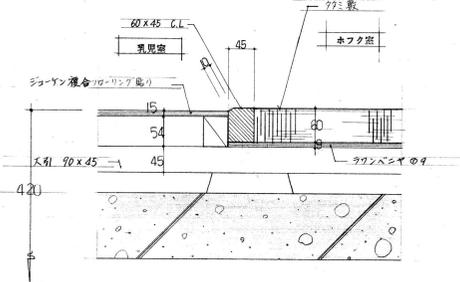

乳児室 詳細図


縮尺 1:5

特記 一家具に使用するベニヤは全て貼ベニヤとする

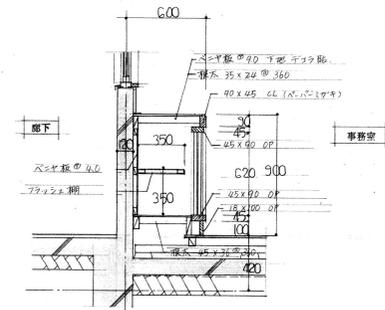


事務室 カウンター 詳細図

縮尺 1:20

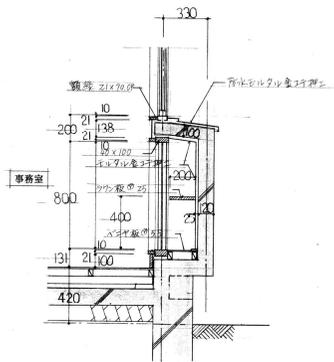


事務室 戸棚 詳細図

縮尺 1:20

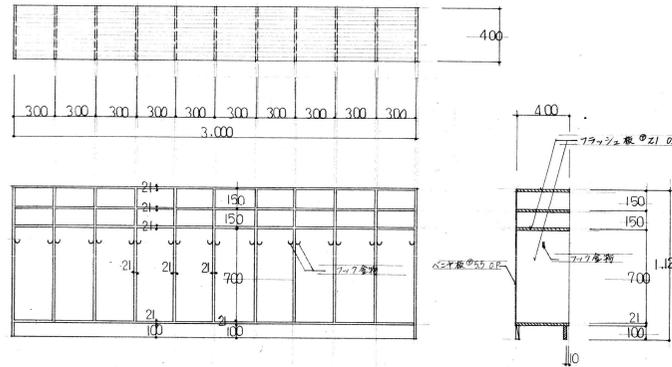


保育室 ロッカー 戸棚 詳細図

縮尺 1:20

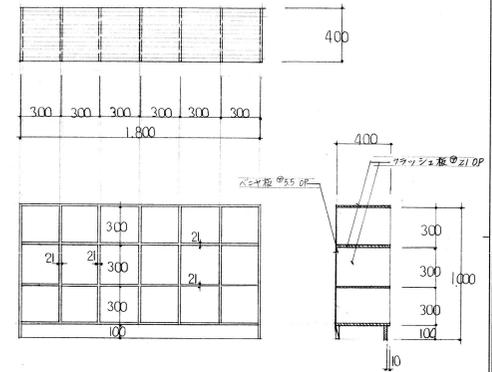


保育室 教材 戸棚 詳細図

縮尺 1:20

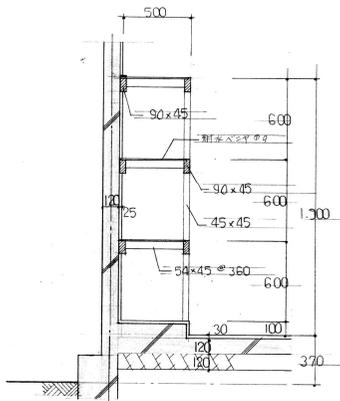


食品棚 詳細図

縮尺 1:20

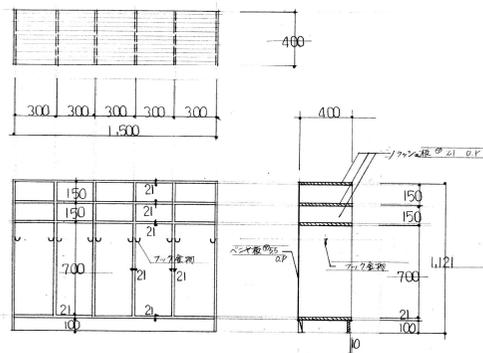

乳児室 ロッカー 戸棚 詳細図

縮尺 1:20

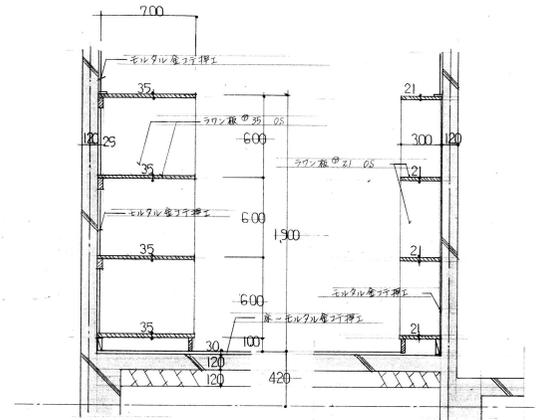

教材室 棚 詳細図

縮尺 1:20

工事名称  
三原市立宗郷保育所 新築 工事設計図

図面名  
詳細図

役員 主任 担当