


本郷都市計画事業 東本通土地地区画整理事業 仮換地図

S=1:1,000

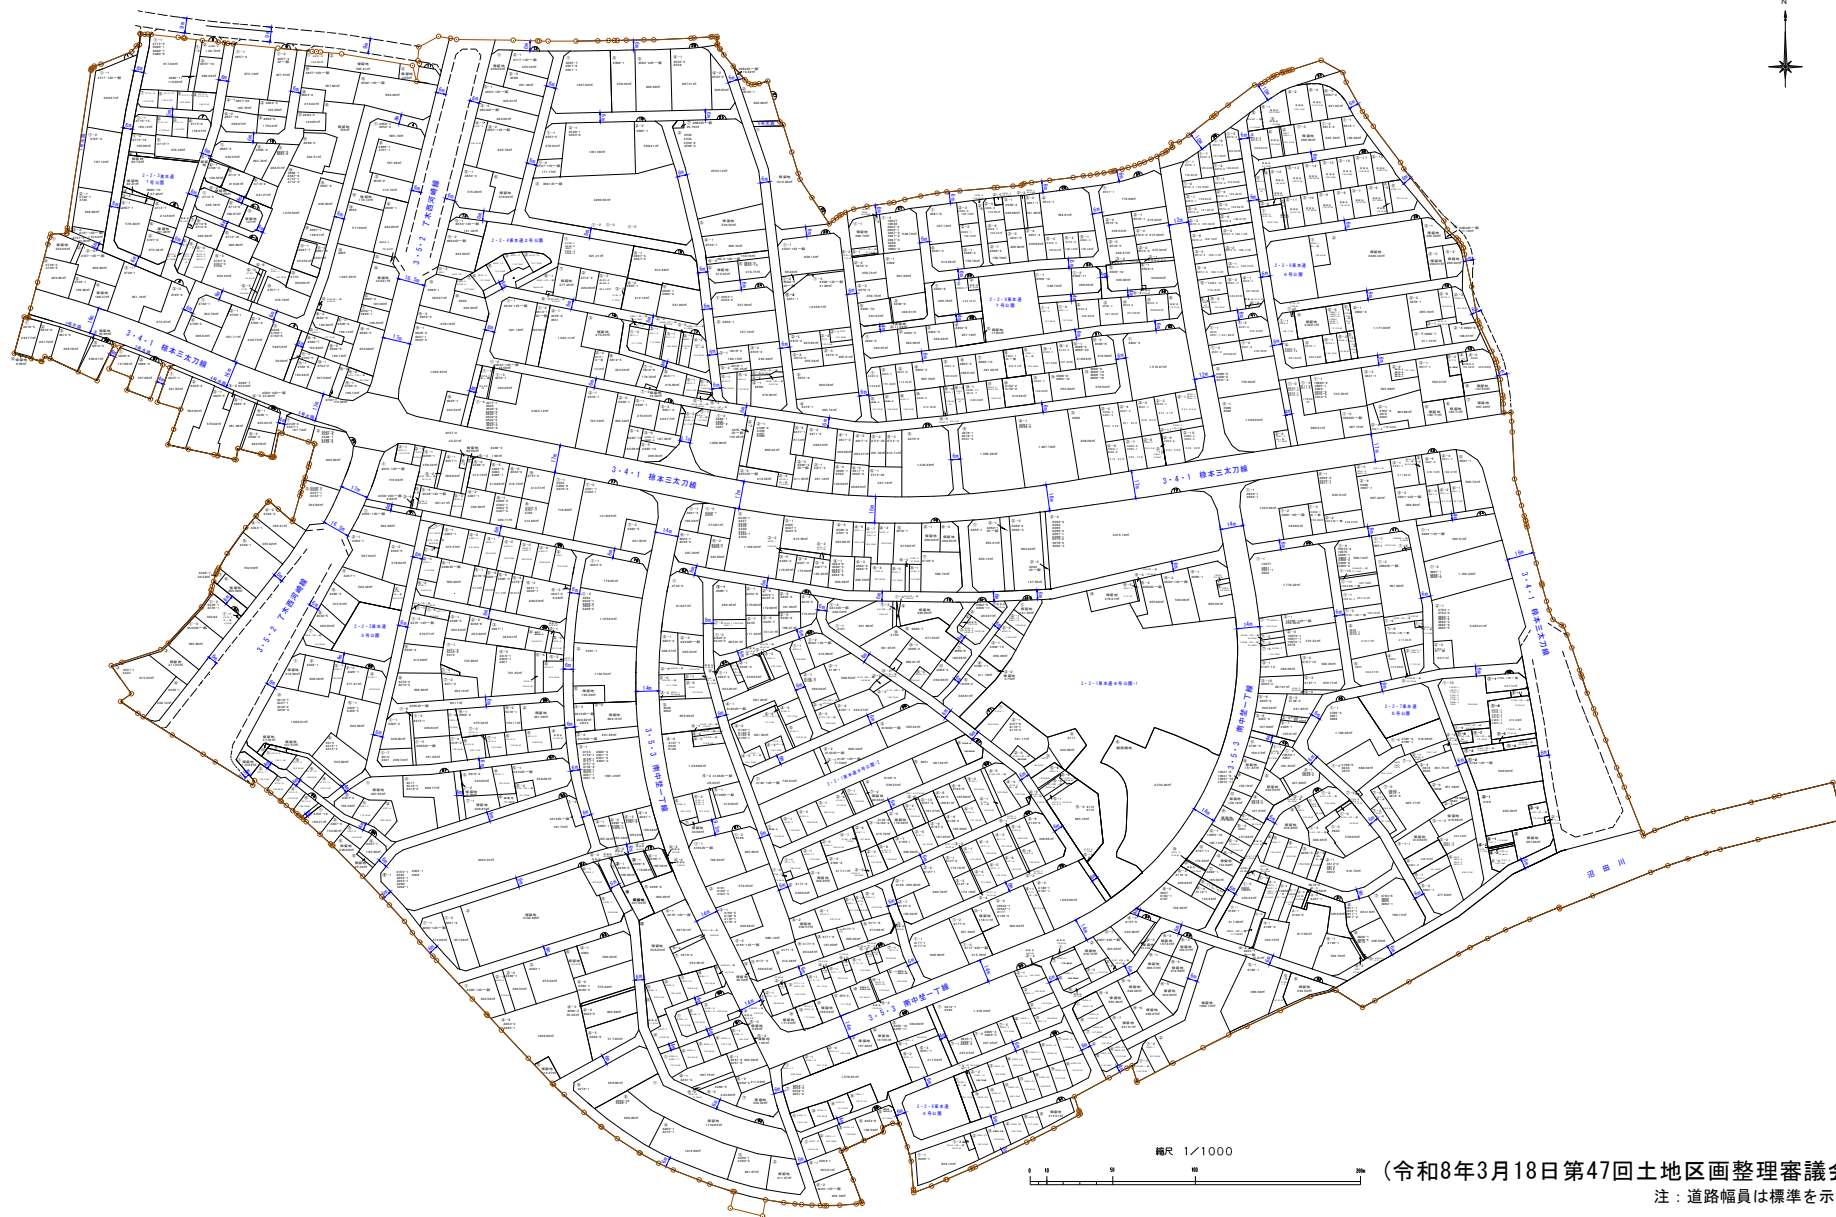

縮尺 1/1000

(令和8年3月18日第47回土地地区画整理審議会)
注：道路幅員は標準を示す。