

社会資本総合整備計画 防災・安全交付金

令和08年01月23日

|            |   |    |   |    |   |   |   |   |   |   |                         |   |   |
|------------|---|----|---|----|---|---|---|---|---|---|-------------------------|---|---|
| 計画の名称      | 三原市公共下水道（防災・安全）   |    |   |    |   |   |   |   |   |   |                         |   |   |
| 計画の期間      | 令和08年度～令和12年度（5年間）  |    |   |    |   |   |   |   |   |   | 重点配分対象の該当               |   |   |
| 交付対象       | 三原市   |    |   |    |   |   |   |   |   |   |                         |   |   |
| 計画の目標      | ストックマネジメント計画に基づき処理場施設及び管渠施設の改築を促進し、施設の安全性を確保し、良好な施設状態を持続する。 |    |   |    |   |   |   |   |   |   |                         |   |   |
| 全体事業費（百万円） | 合計（A+B+C+D）   | 96 | A | 96 | B | 0 | C | 0 | D | 0 | 効果促進事業費の割合C / (A+B+C+D) | 0 | % |


| 番号 | 計画の成果目標（定量的指標）   |                |               |               |
|----|--|----------------|---------------|---------------|
|    | 定量的指標の定義及び算定式  | 定量的指標の現況値及び目標値 |               |               |
|    |  | 当初現況値<br>R8当初  | 中間目標値<br>R10末 | 最終目標値<br>R12末 |
| 1  | 污水管渠の改築計画策定達成率を0.0%（R8当初）から100.0%（R12末）にする。<br>污水管渠の改築計画策定達成率<br>污水管渠の改築計画策定完了延長（km） / 污水管渠の改築計画策定を実施すべき延長（km） | 0%             | 100%          | 100%          |
| 2  | 処理場の設備更新達成率を0.0%（R8当初）から30.0%（R12末）にする。<br>処理場の設備更新達成率<br>更新が完了した設備（基） / 更新が必要な設備（基）                           | 0%             | 15%           | 30%           |
| 3  | マンホールポンプの更新達成率を0.0%（R8当初）から30.0%（R12末）にする。<br>マンホールポンプの設備更新達成率<br>更新が完了した設備（基） / 更新が必要な設備（基）                   | 0%             | 15%           | 30%           |
|    |  |                |               |               |
|    |  |                |               |               |
|    |  |                |               |               |

|     |           |                       |          |   |          |   |            |   |            |   |           |   |
|-----|-----------|-----------------------|----------|---|----------|---|------------|---|------------|---|-----------|---|
| 備考等 | 個別施設計画を含む | <input type="radio"/> | 国土強靱化を含む | - | 定住自立圏を含む | - | 連携中枢都市圏を含む | - | 流域水循環計画を含む | - | 地域再生計画を含む | - |
|-----|-----------|-----------------------|----------|---|----------|---|------------|---|------------|---|-----------|---|

| A 基幹事業               |         |              |      |      |      |     |        |     |                |               |              |            |     |     |     |     |            |       |            |
|----------------------|---------|--------------|------|------|------|-----|--------|-----|----------------|---------------|--------------|------------|-----|-----|-----|-----|------------|-------|------------|
| 基幹事業(大)              | 番号      | 事業種別         | 地域種別 | 交付対象 | 直接間接 | 事業者 | 種別1    | 種別2 | 要素となる事業名(事業箇所) | 事業内容(延長・面積等)  | 市区町村名/港湾・地区名 | 事業実施期間(年度) |     |     |     |     | 全体事業費(百万円) | 費用便益比 | 個別施設計画策定状況 |
|                      |         |              |      |      |      |     |        |     |                |               |              | R08        | R09 | R10 | R11 | R12 |            |       |            |
| 一体的に実施することにより期待される効果 |         |              |      |      |      |     |        |     |                |               |              |            |     |     |     |     |            |       |            |
| 備考                   |         |              |      |      |      |     |        |     |                |               |              |            |     |     |     |     |            |       |            |
| 水道・下水道事業             | A07-001 | 下水道          | 一般   | 三原市  | 直接   | 三原市 | 管渠(汚水) | 改築  | 沼田川処理区(污水管)    | 点検、調査、詳細設計、改築 | 三原市          |            |     |     |     |     | 50         |       | 策定済        |
|                      |         | ストックマネジメント計画 |      |      |      |     |        |     |                |               |              |            |     |     |     |     |            |       |            |
|                      | A07-002 | 下水道          | 一般   | 三原市  | 直接   | 三原市 | -      | 改築  | 和木処理区(污水管、処理場) | 点検、調査、詳細設計、改築 | 三原市          |            |     |     |     |     | 46         |       | 策定済        |
|                      |         | ストックマネジメント計画 |      |      |      |     |        |     |                |               |              |            |     |     |     |     |            |       |            |
|                      |         |              |      |      |      |     |        |     |                |               | 小計           |            |     |     |     |     | 96         |       |            |
|                      |         |              |      |      |      |     |        |     |                |               | 合計           |            |     |     |     |     | 96         |       |            |
|                      |         
## 社会資本総合整備計画

|       |                   |      |     |
|-------|-------------------|------|-----|
| 計画の名称 | 三原市公共下水道（防災・安全）   |      |     |
| 計画の期間 | 令和8年度～令和12年度（5年間） | 交付対象 | 三原市 |

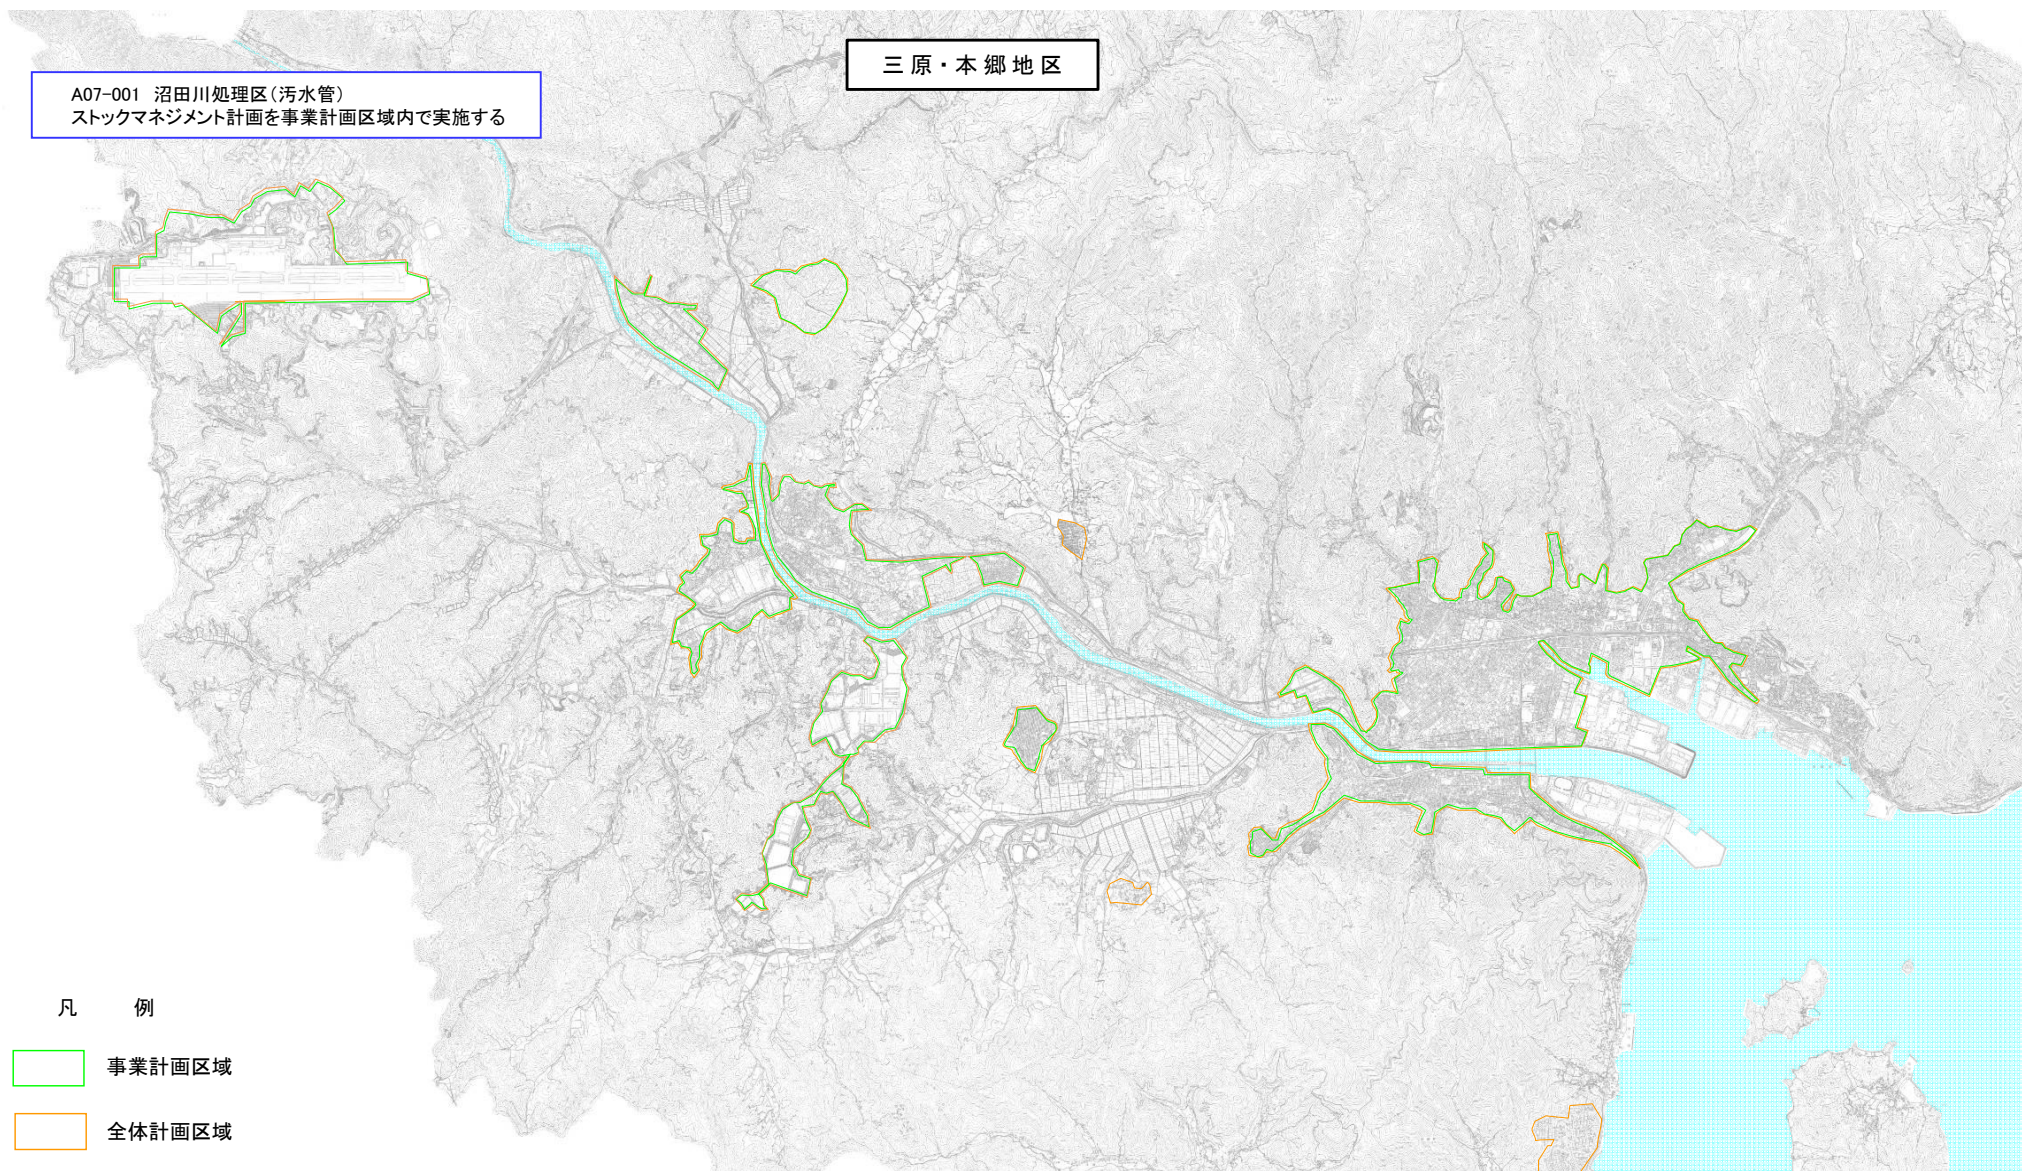


## 社会資本総合整備計画



|       |                   |      |     |
|-------|-------------------|------|-----|
| 計画の名称 | 三原市公共下水道（防災・安全）   | 交付対象 | 三原市 |
| 計画の期間 | 令和8年度～令和12年度（5年間） |      |     |

## 大和地区

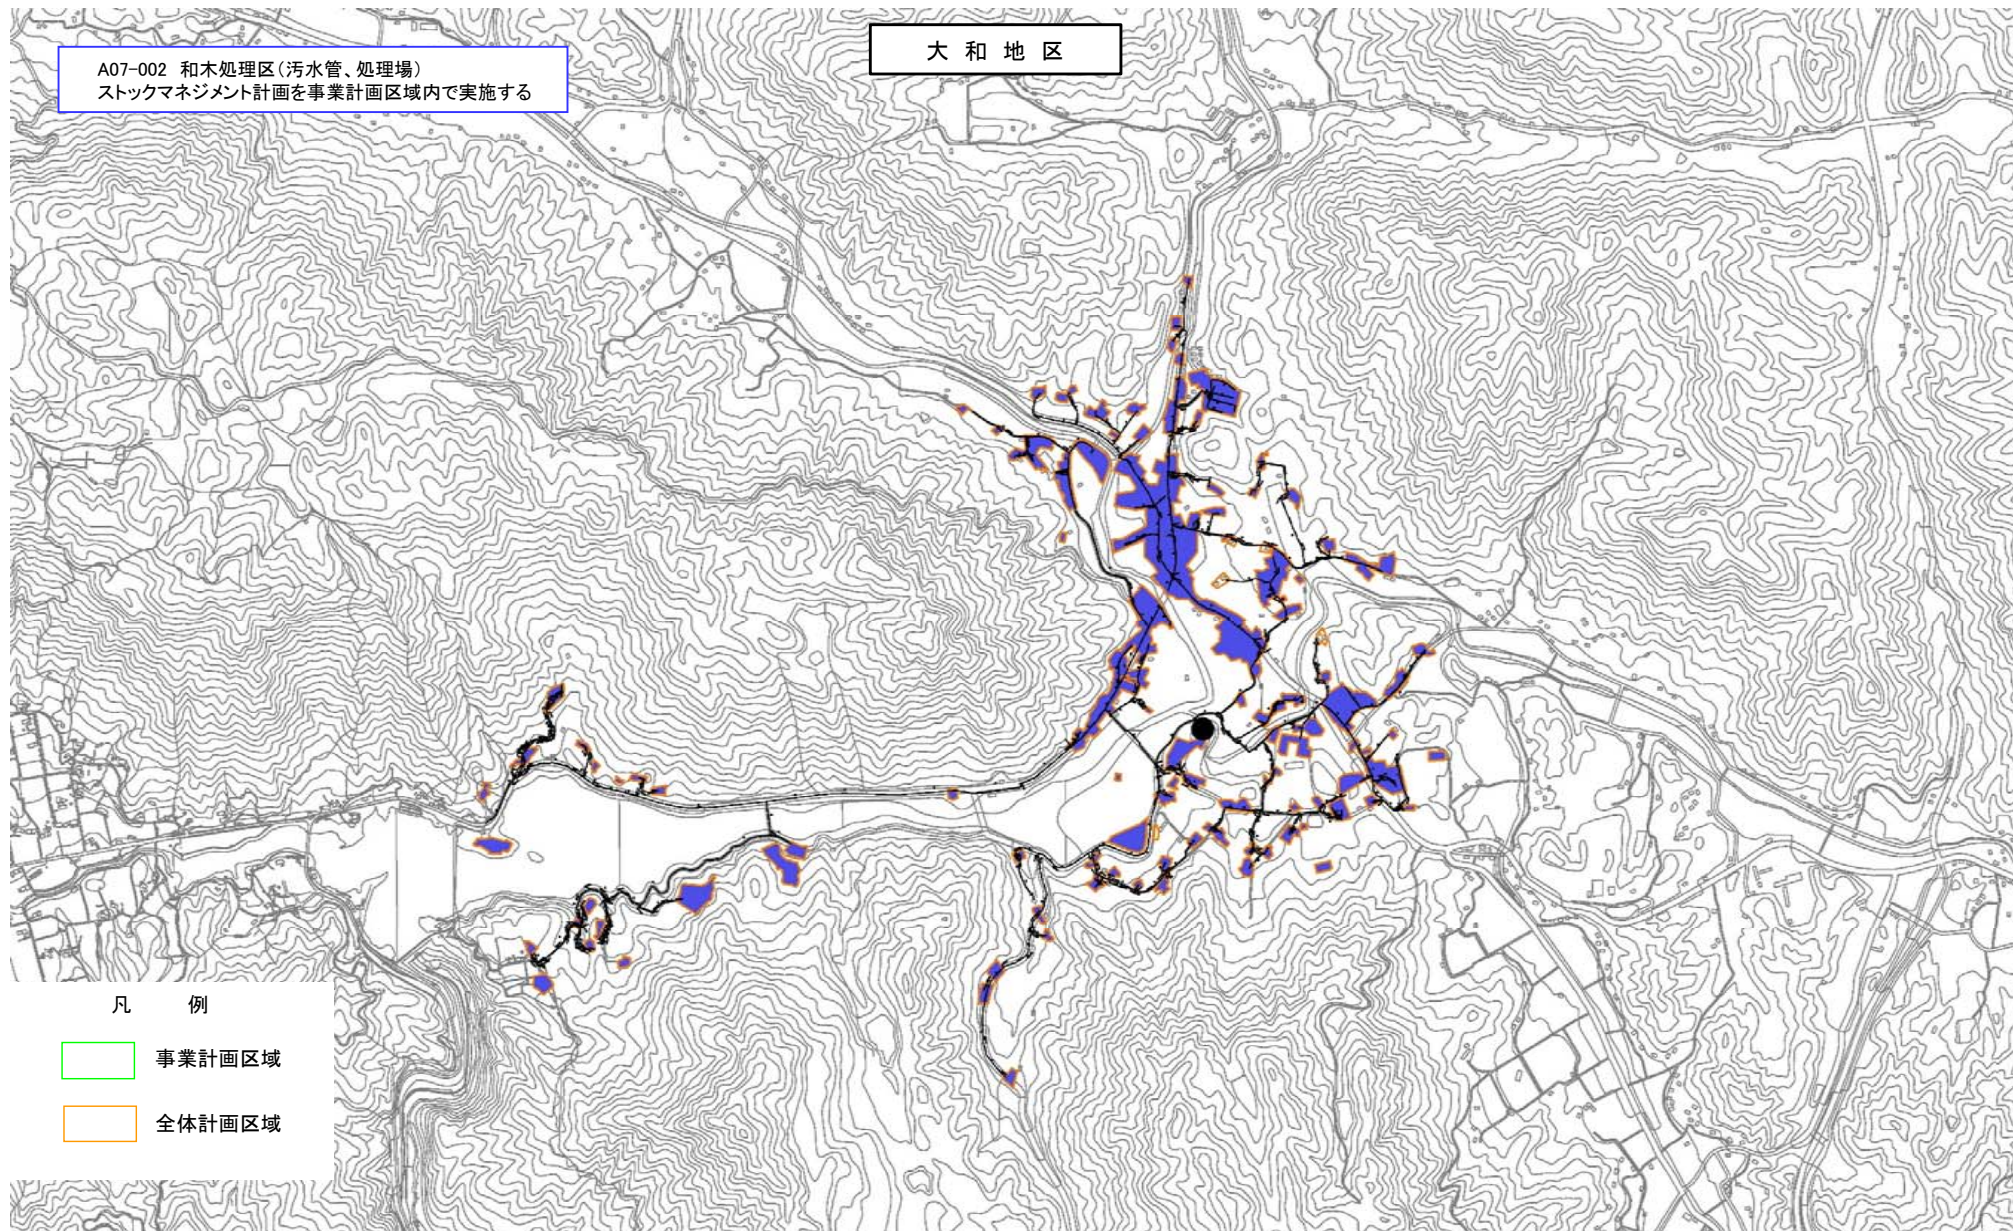A07-002 和木処理区(污水管、処理場)  
ストックマネジメント計画を事業計画区域内で実施する



## 凡 例

-  事業計画区域
-  全体計画区域