


付図1号 土地利用計画図

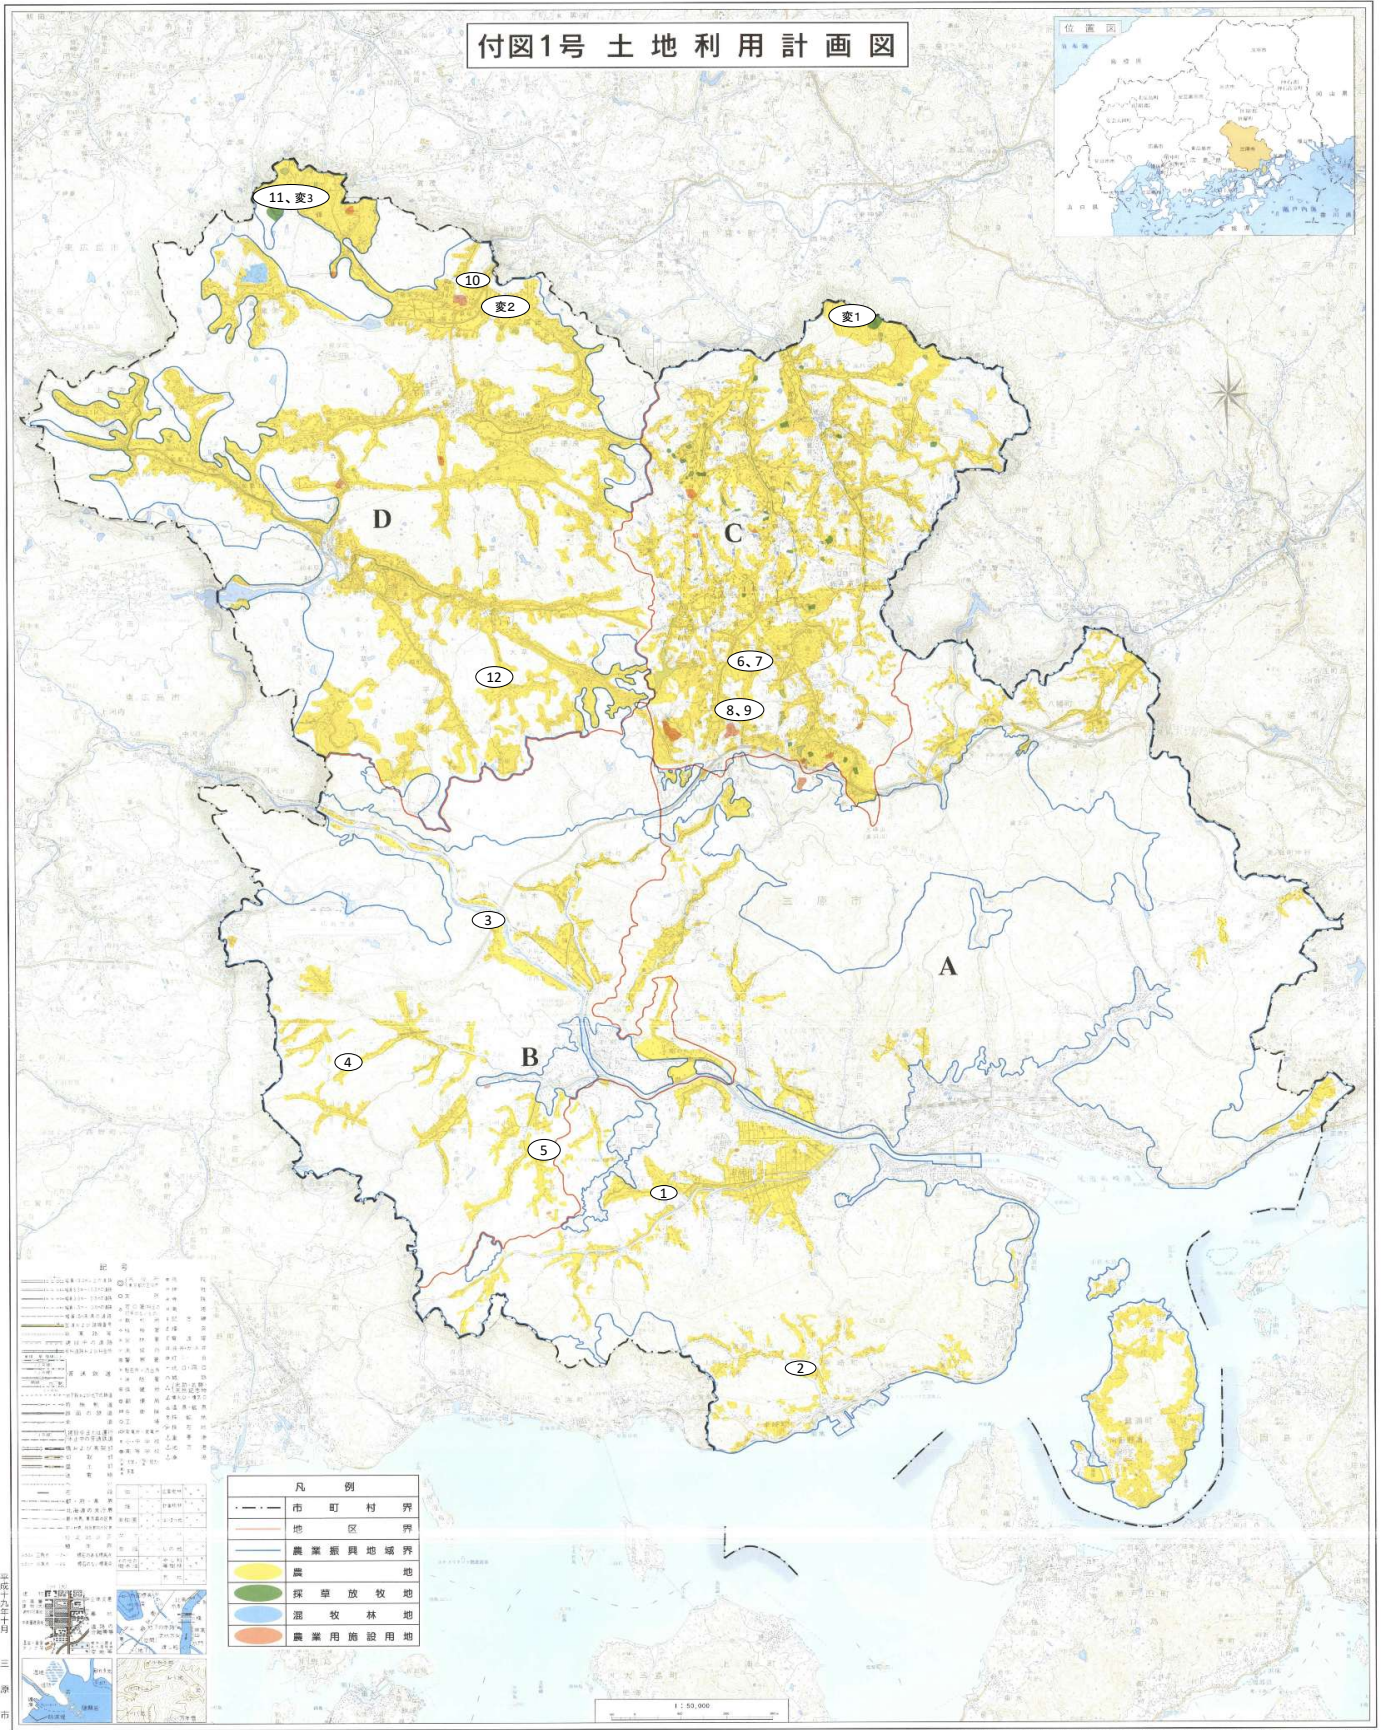

注:位置番号13番は市内各地域に点在しているため表示することができません。