

仕 様 書

農 林 整 備 課

[illegible]

特 記 仕 様 書

第 1 章 総則

第 1 節 適用

- 1 本特記仕様書は、木原六丁目 農地災害復旧工事（3）に適用する。
 - 2 本特記仕様書に記載のない事項については、次によるものとする。
 - ・土木工事共通仕様書（令和 8 年 8 月）広島版
 - ・農業土木共通仕様書（令和 4 年 4 月）広島県
 - ・農業土木工事施工管理基準（令和 8 年 8 月）広島県
- ※ 土木工事共通仕様書、農林土木共通仕様書は「広島県の調達情報」に掲載している。
<https://chotatsu.pref.hiroshima.lg.jp/>
・その他関連規格類

第 2 節 建設副産物

本工事における建設副産物については、土木工事共通仕様書1-1-2-11 建設副産物のとおり取り扱うこととする。なお、「再生資源利用計画」、「再生資源利用促進計画」及び「実施書の提出」については、次のとおりとする。

- 1 再生資源利用計画及び再生資源促進計画
受注者は、コンクリート、コンクリート及び鉄から成る建設資材、木材、アスファルト混合物等を工事現場に搬入する場合には、法令に基づき、再生資源利用計画を作成し、施工計画書に含め監督職員に提出しなければならない。また、受注者は、建設発生土、コンクリート塊、アスファルト・コンクリート塊、建設発生木材、建設汚泥又は建設混合廃棄物等を工事現場から搬出する場合には、法令に基づき、再生資源利用促進計画を作成し、施工計画書に含め監督職員に提出しなければならない。なお、その内容に変更が生じたときは、速やかに利用計画及び促進計画を変更し、監督職員に報告しなければならない。
- 2 計画の掲示及び公表
受注者は、1 の再生資源利用計画及び再生資源利用促進計画を工事現場の見やすい場所に掲示（デジタルサイネージによる掲示も可）し、公衆の閲覧に供するとともに、インターネットの利用により公表するよう努めるものとする。
現場掲示様式については、次のURLを参考に作成すること。
https://www.mlit.go.jp/sogoseisaku/region/recycle/d03project/d0306/page_03060101credas1top.htm
- 3 実施書の提出
受注者は、再生資源利用計画及び再生資源利用促進計画を作成した場合には、工事完了後速やかに実施状況を記録した再生資源利用実施書及び再生資源利用促進実施書を監督職員に提出しなければならない。なお、受注者は、再生資源利用実施書及び再生資源利用促進実施書の作成後、工事完成から 5 年間保存しなければならない。
- 4 工事現場の管理体制
受注者は、再生利用の促進を行うため、工事現場における建設副産物責任者を置くことにより、管理体制を整備するとともに、当該責任者に対し、再生資源利用計画及び再生資源利用促進計画の内容について現場担当者の教育を十分行うこと及び、関係する他の施工者及び資材納入業者もこれを周知徹底することを指導するものとする。
- 5 建設発生土搬出に関する関係法令の手続きの確認及び確認結果票の作成
受注者は、再生資源利用促進計画の作成にあたり、建設発生土を工事現場から搬出する場合は、あらかじめ次に掲げる事項を確認し、また各事項の確認の結果を記載した書面（確認結果票）を作成しなければならない。
※確認結果票は「広島県の調達情報」に掲載している。
 - (1) 工事現場内の土地の掘削その他の土地の形質の変更が土壤汚染対策法（平成14年法律第53号）第 3 条第 7 項又は第 4 条第 1 項の規定による届出を要する場合にあっては、当該届出がされている。
 - (2) 再生資源利用促進計画に記載しようとする搬出先における建設発生土の搬入に係る行為に関する次に掲げる事項
 - ア 当該行為が宅地造成及び特定盛土等規制法（昭和36年法律第191号。以下「盛土規制法」という）第12条第 1 項、第16条第 1 項、第30条第 1 項又は第35条第 1 項の規定による許可を要する場合にあっては、当該許可を受けている。
 - イ 当該行為が盛土規制法第21条第 1 項、第27条第 1 項、第28条第 1 項又は第40条第 1 項の規定による届出を要する場合にあっては、当該届出がされている。

- (3) 上記(1)、(2)に掲げる事項のほか、再生資源利用促進計画に記載しようとする搬出先が適正であることを確認するために必要な事項その他の建設発生土の搬出に関する事項
- 6 運搬業者への通知
受注者は、建設発生土の運搬を行う者に対し、再生資源利用促進計画及び確認結果票の内容を通知するものとする。またその内容に変更が生じたときには、速やかに運搬を行う者に通知するものとする。
- 7 確認結果票の掲示及び公表
受注者は、確認結果票を工事現場の見やすい場所に掲示（デジタルサイネージによる掲示も可）し、公衆の閲覧に供するとともに、インターネットの利用により公表するよう努めるものとする。
- 8 確認結果票の保管
受注者は、確認結果票を建設工事の完成後5年間保存するものとする。
- 9 建設発生土の搬出先に対する受領書の交付請求
受注者は、建設発生土を再生資源利用促進計画に記載した搬出先へ搬出したときは、速やかに当該搬出先の管理者（搬出先が工事現場である場合は、当該工事現場の受注者）に対し、次に掲げる事項を記載した受領書の交付を求めるものとする。
- (1) 建設発生土の搬出先の名称（搬出先が工事現場である場合は、建設工事の名称。）及び所在地
- (2) 建設発生土を搬出先の受注者の商号、名称又は氏名
- (3) 建設発生土の搬出元の名称及び所在地
- (4) 建設発生土の搬出量
- (5) 建設発生土の搬出が完了した日
- 10 建設発生土の搬入元への受領書の交付
受注者は、建設発生土を利用計画に記載した搬入元から搬入したときは、速やかに当該搬入元の管理者（搬入元が工事現場である場合は、当該工事現場の受注者）に対し、前号に掲げる事項を記載した受領書を交付するものとする。
- 11 受領書の内容確認
受注者は、搬出先から受領書の交付を受けたときは、再生資源利用促進計画に記載した内容と一致することを確認する。
- 12 受領書の保管
受注者は、受領書又はその写しを建設工事の完成後5年間保存するものとする。

第4節 週休2日工事等

本工事は、週休2日工事の対象外とする。

第5節 法令及び条例等の遵守

- 1 次の内容について、施工計画書の「その他」項目に記載すること。
- (1) 工事の実施にあたり、発注者から明示された、又は、受注者が行うべき「法令及び条例等に基づく各種手続き及び許可承諾条件」
- (2) 上記(1)の内容について「不測の事態等が生じた場合の対応方法」
- (3) 上記(1)、(2)の内容について「現場作業に従事する者に対する周知の方法」
- 2 「施工方法」等の関連する項目に、許可承諾条件等を適切に反映すること。
- 3 「法令及び条例等に基づく各種手続き及び許可承諾条件」等の変更が生じた場合は、施工計画書の内容に重要な変更が生じたものとし、変更施工計画書を提出すること。

第2章 施工条件

第1節 建設副産物

1 建設発生土（搬出）（建設発生土リサイクルプラント、建設発生土受入地又は建設発生土受入地（一時たい積））

当該工事により発生する建設発生土は、公の関与する埋立地、建設発生土処分先一覧表に掲載されている建設発生土リサイクルプラント、建設発生土受入地、又は建設発生土受入地（一時たい積）のいずれかに搬出するものとする。

また、搬出先として、運搬費と受入費（平日の受入費用）の合計が最も経済的になる建設発生土リサイクルプラント、建設発生土受入地、又は建設発生土受入地（一時たい積）を見込んでいる。したがって、正当な理由がある場合を除き残土処分に要する費用（単価）は変更しない。

なお、工事発注後に明らかになったやむを得ない事情により、建設発生土処分先一覧表に掲載されている建設発生土リサイクルプラント、建設発生土受入地、又は建設発生土受入地（一時たい積）への搬出が困難となった場合は、発注者と受注者が協議するものとする。

第2節 その他

1 工事用機資材の仮置き

受注者が責任を持って確保すること。

2 工事保険等

受注者は、本工事において第三者に与えた損害を補填する保険又はその他必要にする建設工事に関連する保険等に参加しなければならない。また、加入した保険等については、保険証券の写し（保険以外の場合はそれに代わるもの）を監督員に提出すること。

なお、加入に必要な保険料等は、設計で現場管理費に見込んでいる。

3 法定外の労災保険の付保

（１）受注者は、本工事に従事する者の業務上の負傷等に対する補償に必要な金額を担保するための保険契約（以下「法定外の労災保険」という。）を付保しなければならない。

（２）受注者は、建設工事請負契約約款第54条に基づき、法定外の労災保険契約を締結したときは、その証券またはこれに代わるものを速やかに監督員に提示しなければならない。

（３）法定外の労災保険は、政府の労働災害補償保険とは別に上乘せ給付等を行うことを目的とするものであり、（公財）建設業福祉共済団、（一社）建設業労災互助会、全日本火災共済協同組合連合会、（一社）全国労働保険事務組合連合会又は保険会社との間で、労働者災害補償保険法に基づいて契約を締結しているものとする。

第3章 その他

本特記仕様書及び設計図書に明示していない事項または、その内容に疑義が生じた場合は、監督員の指示を受けること。

工事数量総括表


頁0 -0001

費目・工種明細など		規格1・規格2	単 位	数量（前回）	数量（今回）	備 考
本工事費						
災害復旧工事（木原六丁目農地）			式		1	レベル1
土工			式		1	レベル2
掘削工			式		1	レベル3
土砂掘削			m3		17	レベル4
盛土工			式		1	レベル3
盛土		砂質土	m3		1	レベル4
整形仕上げ工			式		1	レベル3
法面整形			m2		18	レベル4
残土処理工			式		1	レベル3
残土処理		土砂	m3		23	レベル4
擁壁工			式		1	レベル2
作業土工			式		1	レベル3
床掘			式		1	レベル4
埋戻			式		1	レベル4
コンクリートブロック工			式		1	レベル3
コンクリートブロック基礎		A400-B450（盛土用）	m		7	レベル4
コンクリートブロック工		滑面ブロック	m2		19	レベル4


工事数量総括表

費目・工種明細など		規格1・規格2	単 位	数量（前回）	数量（今回）	備 考
天端コンクリート			m		6	レベル4
裏込工		RC-40	m3		8	レベル4
すり付け工			式		1	レベル3
練石積			m2		8	レベル4
仮設工			式		1	レベル2
仮設道路			式		1	レベル3
進入路			箇所		1	レベル4
直接工事費						
共通仮設費率分額						
共通仮設費計						
純工事費						
現場管理費						
工事原価						
一般管理費率分						
一般管理費計						
工事価格計						
消費税相当額計						
請負工事費計						


平面図
S=1:250

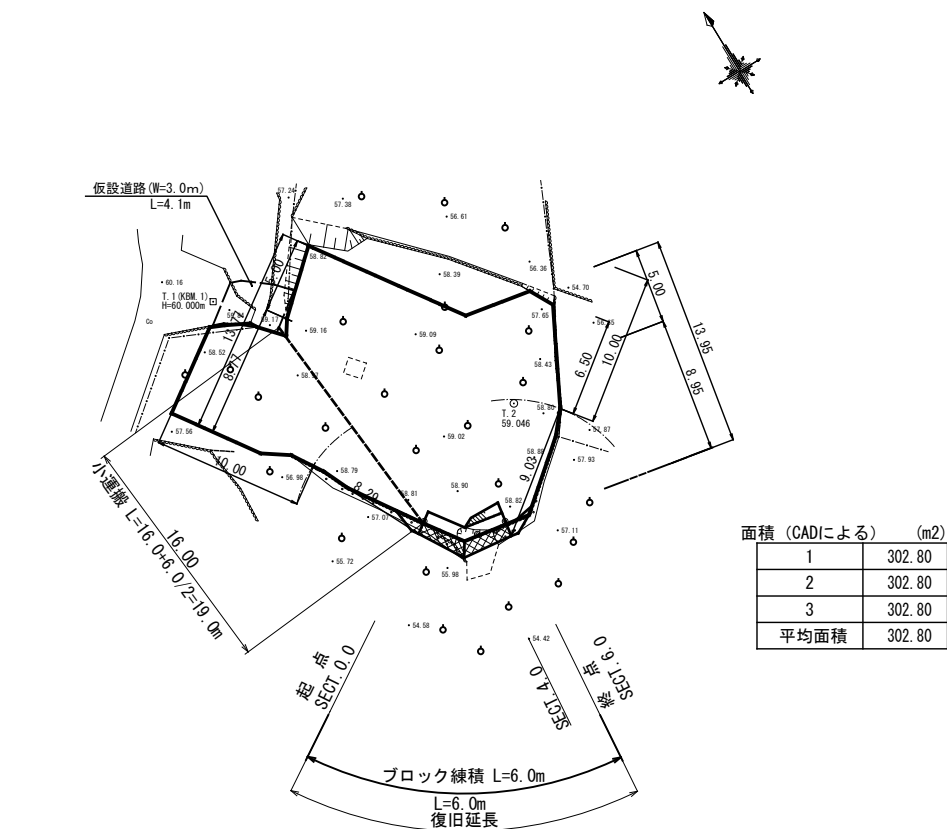


展開図
S=1:100

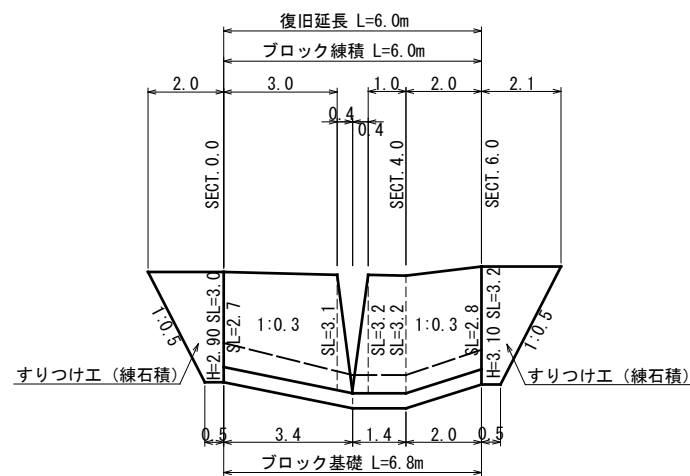

縦断面図
S=1:100

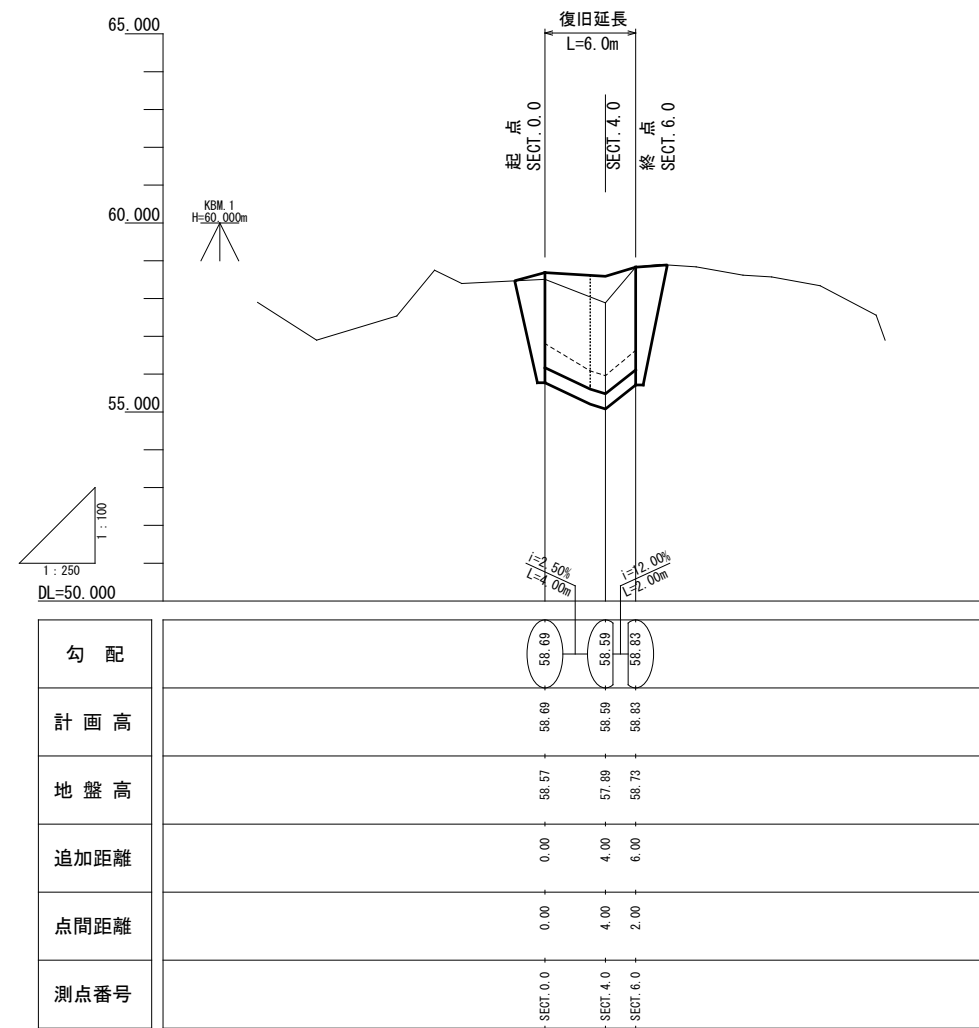

仮設道路
S=1:100

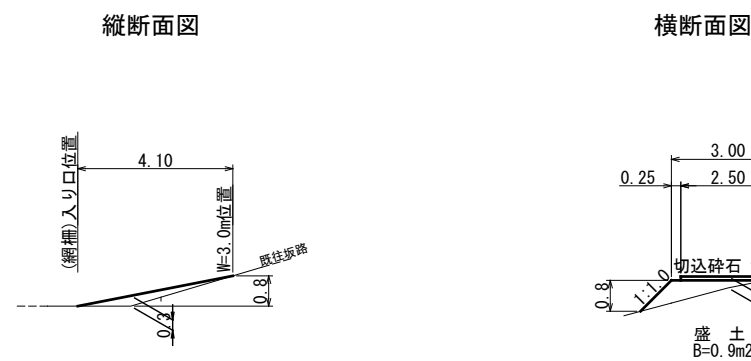

小運搬 L=19.0m

図面の名称		図面番号
令和8年6月1日～6月3日 台風6号災害 三原市 木原六丁目農地 (畑)		1/2
測量		
設計		
製原図		
図複写		

横断面図


S=1:100

SECT. 6. 0

B=-

GH=58.73

FH=58.83

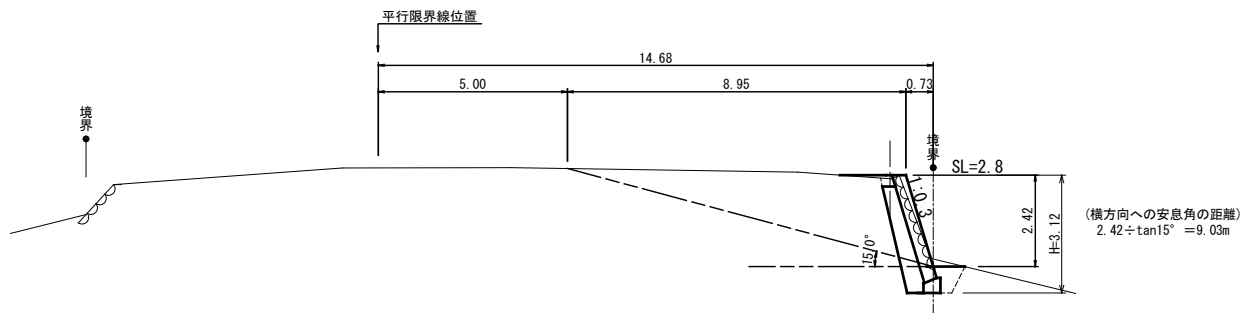

掘削(C)	1.7
床掘(E)	1.0
埋戻(Fu)	0.4
盛土(B)	0.1
荒仕上(L)	2.9
裏込碎石(G)	1.1

(横方向への安息角の距離)
 $2.42 \div \tan 15^\circ = 9.03\text{m}$


DL=50.000

SECT. 4. 0

B=2.00

GH=57.89

FH=58.59

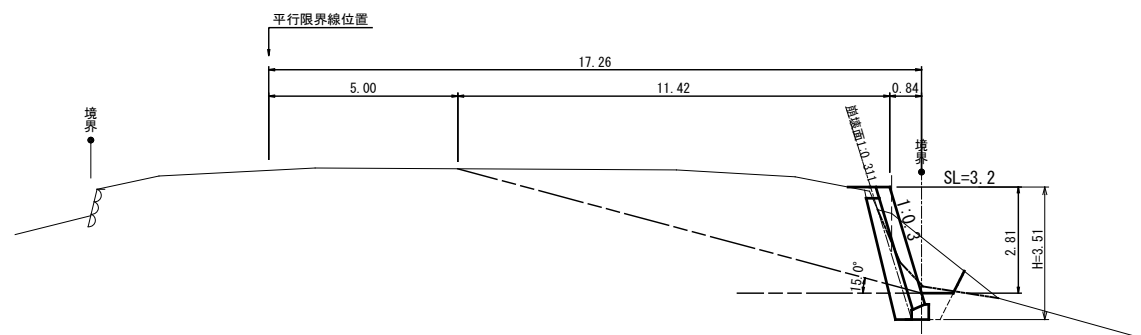

掘削(C)	3.3
床掘(E)	1.0
埋戻(Fu)	0.4
盛土(B)	0.1
荒仕上(L)	3.3
裏込碎石(G)	1.3

(横方向への安息角の距離)
 $2.81 \div \tan 15^\circ = 10.43\text{m}$


DL=50.000

SECT. 0. 0

B=4.00

GH=58.57

FH=58.69

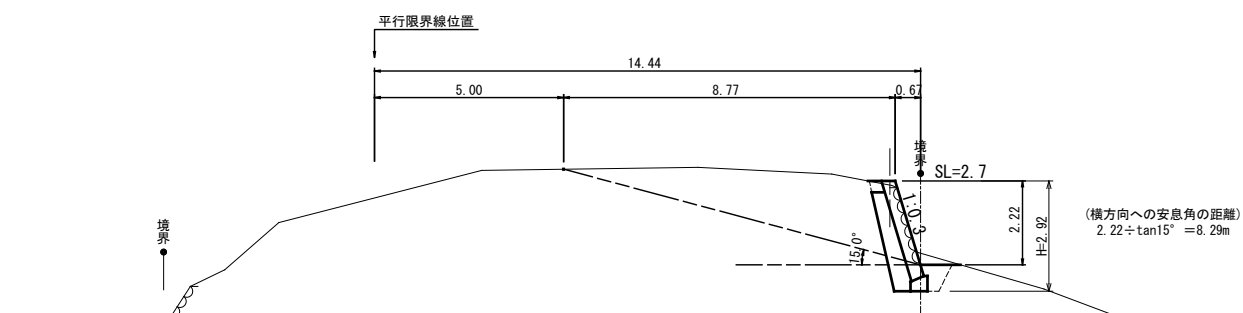

掘削(C)	1.8
床掘(E)	1.0
埋戻(Fu)	0.4
盛土(B)	0.1
荒仕上(L)	2.7
裏込碎石(G)	1.0


(横方向への安息角の距離)
 $2.22 \div \tan 15^\circ = 8.29\text{m}$

DL=50.000

構造図

ブロック練積

縮尺=1:50

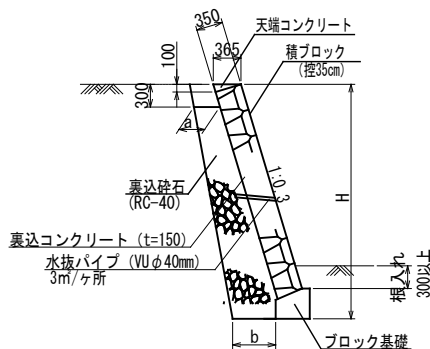


数量表

測点	H	a	b	裏込碎石
SECT 0.0	2.92	0.33	0.43	1.00
SECT 3.0	3.40	0.33	0.43	1.24
SECT 4.0	3.51	0.33	0.43	1.28
SECT 6.0	3.12	0.33	0.43	1.12

ブロック基礎


縮尺=1:20

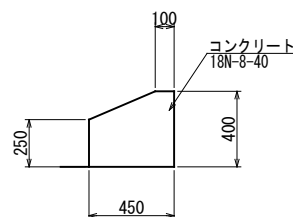

ブロック基礎 数量表		10m 当り	
名称	規格	単位	数量
コンクリート	18N-8-40	m3	1.54
型枠		m2	6.50

すり付け工(練石積)

縮尺=1:50

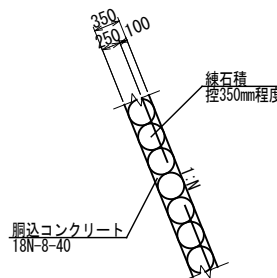

小運搬 L=19.0m

図面の名称		図面番号
令和8年6月1日~6月3日 台風6号災害 三原市 木原六丁目農地 (畑)		2/2
測量		
設計		
製原図		
図複写		

3

204

参考資料

(農地災害復旧工事(3))

総括情報表

変更回数 適用単価地区 単価適用日	0 59 三原市 00-08.09.01(0)		
諸経費体系	9 公共(011015～)		
	当世代		前世代
諸経費工種 工事費端数区分 週休補正区分 施工地域・工事場所区分 契約保証費区分 前払支出割合区分 軽油区分 復興補正区分 I C T補正区分	01 ほ場整備工事 01 千円未満切捨 00 補正なし 00 補正なし 03 計上しない 00 補正なし 00 一般軽油使用 00 補正なし 00 補正なし		

本工事費

内訳表

費目・工種・施工名称など		数	量	単	位	単	価	金	額	備	考
本工事費											
	災害復旧工事（木原六丁目農地）									レベル 1	
		1			式						
	土工									レベル 2	
		1			式						
	掘削工									レベル 3	
		1			式						
	土砂掘削									レベル 4	
		17			m3						
	掘削 土砂 上記以外(小規模) 標準以外									00	
		17			m3					単第 0 -0001号表	
	盛土工									レベル 3	
		1			式						
	盛土 砂質土									レベル 4	
		1			m3						
	機械併用盛土(小規模土工)									00	
		1			m3					単第 0 -0002号表	

本工事費

内訳表

頁0 -0003

費目・工種・施工名称など	数	量	単 位	単 価	金 額	備 考
整形仕上げ工						レベル 3
	1		式			
法面整形						レベル 4
	18		m2			
人力荒仕上げ（整形工） 土砂						00
	18		m2			単第 0 -0005号表
残土処理工						レベル 3
	1		式			
残土処理 土砂						レベル 4
	23		m3			
機械小運搬（土砂類、生コン） 砂・砂利・栗石 3 0～5 0 m						00
	20		m 3			単第 0 -0006号表
土砂等運搬 小規模 土砂(岩塊・玉石混り土含む) DID区間有り 距離8.0km以下(6.5km超)						00
	23		m3			単第 0 -0008号表
処分費対象額調整（直接工事費計上分） 「処分費等」の取扱いによる						
建設発生土受入費 土砂						00
	23		m3			

本工事費

内訳表

費目・工種・施工名称など		数	量	単	位	単	価	金	額	備	考
擁壁工										レベル 2	
		1			式						
作業土工										レベル 3	
		1			式						
床掘										レベル 4	
		7			m3						
床堀 土砂 上記以外(小規模) 標準以外										00	
		7			m3					単第 0 -0009号表	
埋戻										レベル 4	
		3			m3						
機械併用埋戻(小規模土工)										00	
		3			m3					単第 0 -0010号表	
コンクリートブロック工										レベル 3	
		1			式						
コンクリートブロック基礎 A 4 0 0－B 4 5 0 (盛土用)										レベル 4	
		7			m						
ブロック基礎工(1号) A 4 0 0－B 4 5 0 (盛土用)										00	
		7			m					単第 0 -0011号表	

本工事費

内訳表

頁0 -0005

費目・工種・施工名称など	数	量	単 位	単 価	金 額	備 考
コンクリートブロック工 滑面ブロック	19	m2				レベル 4
コンクリートブロック積工(練積) 滑面ブロック 18-8-40BB	19	m2				00 単第 0 -0014号表
天端コンクリート	6	m				レベル 4
天端コンクリート 無筋構造物 18-8-40BB 控35cm	6	m				00 単第 0 -0015号表
裏込工 RC-40	8	m3				レベル 4
裏込碎石 RC-40	8	m3				00 単第 0 -0018号表
すり付け工	1	式				レベル 3
練石積	8	m2				レベル 4
石積(練石)(複合) 雑割石 直高2.5mを超え3.0m以下 18-8-40BB RC-40	8	m2				00 単第 0 -0019号表

本工事費

内訳表

頁0 -0006

費目・工種・施工名称など		数	量	単 位	単 価	金 額	備 考
仮設工							レベル2
		1		式			
仮設道路							レベル3
		1		式			
進入路							レベル4
		1		箇所			
	機械併用盛土(小規模土工)						00
		2		m3			単第 0 -0002号表
	砂利舗装工 敷均し幅2.0m以上2.5m未満 小型バックホウ敷均し 敷均し						00
		12		m2			単第 0 -0020号表
	搬入土 購入土(再生土) ダンプトラック2t L=6.7km						00
		2		m3			単第 0 -0022号表
	掘削 土砂 上記以外(小規模) 標準以外						00
		3		m3			単第 0 -0001号表
直接工事費							
共通仮設費率 分額							

本工事費

内訳表

頁0 -0007

費目・工種・施工名称など		数	量	単 位	単 価	金 額	備 考
共通仮設費計							
純工事費							
現場管理費							
工事原価							
一般管理費率分							
一般管理費計							
＊＊工事価格計＊＊							
＊＊消費税相当額計＊＊							
＊＊請負工事費計＊＊							

施工単価表

掘削
土砂 上記以外(小規模)
機械構成比: 20.13%
労務構成比: 71.97%
標準以外
材料構成比: 7.90%
市場単価構成比: 0.00%

SPK25040001
単第 0 -0001号表
標準単価: 1
m3 当り
2,678.7000

代表機労材規格(積算地区)	構成比	単価(積算地区)	代表機労材規格(東京地区)	単価(東京地区)	備考
小型バックホウ(クローラ型) 標準型・排2 山積0.13/平積0.10m3	20.13%		小型バックホウ(クローラ型) 標準型・排2 山積0.13/平積0.10m3		MTPC00077 MTPT00077
運転手(特殊)	71.97%		運転手(特殊)		RTPC00006 RTPT00006
軽油 パトロール給油,2~4KL積載車給油	7.90%		軽油パトロール給油		TTPC00013 TTPT00013
積算単価			積算単価		EP001
A=1 E=8 土砂 標準以外			B=5 上記以外(小規模)		

施工単価表

单第 0 -0002号表

1 m3 当り

[illegible]

施工単価表

機械投入(バックホウ)

土砂

機械構成比:20.13%

労務構成比:71.97%

材料構成比:7.90%

市場単価構成比:0.00%

SPK25040007

小規模(標準以外)

単第 0 -0003号表

1

標準単価:

m3

当り

1,827.3000

代表機労材規格(積算地区)	構成比	単価(積算地区)	代表機労材規格(東京地区)	単価(東京地区)	備考
小型バックホウ(クローラ型) 標準型・排2 山積0.13/平積0.10m3	20.13%		小型バックホウ(クローラ型) 標準型・排2 山積0.13/平積0.10m3		MTPC00077 MTPT00077
運転手(特殊)	71.97%		運転手(特殊)		RTPC00006 RTPT00006
軽油 パトロール給油,2~4KL積載車給油	7.90%		軽油パトロール給油		TTPC00013 TTPT00013
積算単価			積算単価		EP001
A=1土砂			B=5小規模(標準以外)		

单第 0 -0004号表

頁0 -0011

10

m3 当り

[illegible]

人力荒仕上げ（整形工）
土砂

頁0 -0012

10

m2

当り

[illegible]

单第 0 -0006号表

1 m 3 当り

[illegible]

单第 0 -0007号表

頁0 -0014

1 目 当 り

[illegible]

施工単価表

頁0 -0015

土砂等運搬
小規模 土砂(岩塊・玉石混り土含む)
機械構成比: 20.25% 労務構成比: 71.03% 材料構成比: 8.72% 市場単価構成比: 0.00%

SPK25040002
DID区間有り 距離8.0km以下(6.5km超)

単第 0 -0008号表
1
標準単価: 4,984.0000
m3 当り

代表機労材規格(積算地区)	構成比	単価(積算地区)	代表機労材規格(東京地区)	単価(東京地区)	備考
ダンプトラック[オンロード・ディーゼル] 2t積級 (タイヤ損耗費及び補修費(良好)を含む)	20.25%		ダンプトラック[オンロード・ディーゼル] 2t積級 (タイヤ損耗費及び補修費(良好)を含む)		MTPC00016T1 MTPT00016T1
運転手(一般)	71.03%		運転手(一般)		RTPC00007 RTPT00007
軽油 パトロール給油,2~4KL積載車給油	8.72%		軽油パトロール給油		TTPC00013 TTPT00013
積算単価			積算単価		EP001
A=2 小規模 C=1 土砂(岩塊・玉石混り土含む) F=35 距離8.0km以下(6.5km超)			B=6 バックホウ山積0.13m3(平積0.1m3) D=2 DID区間有り		

施工単価表

床堀
土砂 上記以外(小規模)
機械構成比: 20.13%

SPK25040001
標準以外
労務構成比: 71.97%

材料構成比: 7.90%

市場単価構成比: 0.00%

単第 0 -0009号表

1
標準単価: 2,678.7000

m3 当り

代表機労材規格(積算地区)	構成比	単価(積算地区)	代表機労材規格(東京地区)	単価(東京地区)	備考
小型バックホウ(クローラ型) 標準型・排2 山積0.13/平積0.10m3	20.13%		小型バックホウ(クローラ型) 標準型・排2 山積0.13/平積0.10m3		MTPC00077 MTPT00077
運転手(特殊)	71.97%		運転手(特殊)		RTPC00006 RTPT00006
軽油 パトロール給油,2~4KL積載車給油	7.90%		軽油パトロール給油		TTPC00013 TTPT00013
積算単価			積算単価		EP001
A=1 E=8 土砂 標準以外			B=5 上記以外(小規模)		

施工単価表

单第 0 -0010号表

1 m3 当り

[illegible]

单第 0 -0011号表

頁0 -0018

10 m 当り

[illegible]

施工単価表

頁0 -0019

コンクリート
小型構造物 18-8-40BB
機械構成比: 0.00%

SPK25040157
人力打設
労務構成比: 41.15%

材料構成比: 58.85%

市場単価構成比: 0.00%

単第 0 -0012号表
1
標準単価:

m3 当り
36,756.0000

代表機労材規格(積算地区)	構成比	単価(積算地区)	代表機労材規格(東京地区)	単価(東京地区)	備考
普通作業員	22.25%		普通作業員		RTPC00002 RTPT00002
土木一般世話役	9.19%		土木一般世話役		RTPC00009 RTPT00009
特殊作業員	7.69%		特殊作業員		RTPC00001 RTPT00001
その他(労務)			その他(労務)		ER009
レディーミクストコンクリート指定品 呼び強度18,スランプ8,粗骨材40 W/C(60%),種別(高炉)	58.85%		生コンクリート 高炉 24-12-25(20) W/C 55%		TTPCD0010 TTPT00343
積算単価			積算単価		E9999
A=2 小型構造物 C=2 18-8-40BB H=2 現場内小運搬無し K=1 -(全ての費用)			B=3 人力打設 F=2 一般養生 J=1 -		

施工単価表

型枠
一般型枠
機械構成比: 0.00%

SPK25040159

単第 0 -0013号表

小型構造物
労務構成比: 100.00%

材料構成比: 0.00%

市場単価構成比: 0.00%

1
標準単価: 9,147.6000

m2 当り

代表機労材規格(積算地区)	構成比	単価(積算地区)	代表機労材規格(東京地区)	単価(東京地区)	備考
型わく工	44.28%		型わく工		RTPC00010 RTPT00010
普通作業員	30.82%		普通作業員		RTPC00002 RTPT00002
土木一般世話役	11.86%		土木一般世話役		RTPC00009 RTPT00009
その他(労務)			その他(労務)		ER009
積算単価			積算単価		EP001
A=1 一般型枠 C=1 -(全ての費用)			B=2 小型構造物		

コンクリートブロック積工(練積) 滑面ブロック

頁0 -0021

18-8-40BB

1

m2

当り

[illegible]

单第 0 -0015号表

頁0 -0022

控35cm

10 m 当り

[illegible]

施工単価表

頁0 -0023

現場打天端コンクリート

SPK25040053

単第 0 -0016号表

18-8-40BB

一般養生

1

m3 当り

機械構成比: 2.43%

労務構成比:

63.99%

材料構成比:

33.58%

市場単価構成比:

0.00%

標準単価:

65,822.0000

代表機労材規格(積算地区)	構成比	単価(積算地区)	代表機労材規格(東京地区)	単価(東京地区)	備考
<賃>バックホウ(クローラ型クレーン機能付) 山積0.8m3(平積0.6)吊能力2.9t 排1～3,2011,2014	2.43%		バックホウ [クローラ型クレーン付] 排ガス型(第2次)山積0.8m3吊2.9t		KTPC00006 KTPT00006
型わく工	21.93%		型わく工		RTPC00010 RTPT00010
普通作業員	15.12%		普通作業員		RTPC00002 RTPT00002
土木一般世話役	10.73%		土木一般世話役		RTPC00009 RTPT00009
特殊作業員	7.30%		特殊作業員		RTPC00001 RTPT00001
その他(労務)			その他(労務)		ER009
レディーミクストコンクリート指定品 呼び強度18,スランプ8,粗骨材40 W/C(60%),種別(高炉)	32.10%		生コンクリート 高炉 18-8-25(20) W/C 60%		TTPCD0010 TTPT00003
軽油 パトロール給油,2～4KL積載車給油	1.48%		軽油パトロール給油		TTPC00013 TTPT00013
積算単価			積算単価		E9999

施工単価表

頁0 -0024

現場打天端コンクリート

SPK25040053

单第 0 -0016号表

18-8-40BB

一般養生

1

m3 当り

機械構成比:	2.43%	勞務構成比:	63.99%	材料構成比:	33.58%	市場単価構成比:	0.00%	標準単価:	65,822.0000
--------	-------	--------	--------	--------	--------	----------	-------	-------	-------------

[illegible]

施工単価表

型枠
一般型枠
機械構成比: 0.00%

SPK25040159
鉄筋・無筋構造物
労務構成比: 100.00%

材料構成比: 0.00%

市場単価構成比: 0.00%

単第 0 -0017号表

1
標準単価:

m2 当り
10,100.0000

代表機労材規格(積算地区)	構成比	単価(積算地区)	代表機労材規格(東京地区)	単価(東京地区)	備考
型わく工	46.66%		型わく工		RTPC00010 RTPT00010
普通作業員	25.14%		普通作業員		RTPC00002 RTPT00002
土木一般世話役	9.51%		土木一般世話役		RTPC00009 RTPT00009
その他(労務)			その他(労務)		ER009
積算単価			積算単価		EP001
A=1 一般型枠 C=1 -(全ての費用)			B=1 鉄筋・無筋構造物		

施工単価表

頁0 -0026

裏込碎石

SPK25040035

単第 0 -0018号表

RC-40

1

m3 当り

機械構成比: 4.22% 労務構成比: 69.23% 材料構成比: 26.55% 市場単価構成比: 0.00% 標準単価: 6,546.5000

代表機労材規格(積算地区)	構成比	単価(積算地区)	代表機労材規格(東京地区)	単価(東京地区)	備考
<賃>バックホウ(クローラ型) 山積0.8m3(平積0.6) 排1～3,2011,2014	4.20%		バックホウ クローラ型 山積0.8m3(平積0.6m3)		KTPC00018 KTPT00018
その他(機械)			その他(機械)		EK009
普通作業員	33.72%		普通作業員		RTPC00002 RTPT00002
特殊作業員	14.78%		特殊作業員		RTPC00001 RTPT00001
運転手(特殊)	11.61%		運転手(特殊)		RTPC00006 RTPT00006
土木一般世話役	8.71%		土木一般世話役		RTPC00009 RTPT00009
その他(労務)			その他(労務)		ER009
再生クラッシャーラン 40～0mm	21.99%		再生クラッシャーラン RC-40		TTPC00008 TTPT00008
軽油 パトロール給油,2～4KL積載車給油	4.54%		軽油パトロール給油		TTPC00013 TTPT00013

施工単価表

頁0 -0027

裏込碎石

SPK25040035

单第 0 -0018号表

1

m3 当り

RC-40

機械構成比: 4.22%

勞務構成比: 69.23%

材料構成比: 26.55%

市場単価構成比: 0.00%

標準単価：

6,546.5000

[illegible]

施工単価表

頁0 -0028

石積(練石)(複合)

SPK25040062

単第 0 -0019号表

雑割石 直高2.5mを超え3.0m以下

18-8-40BB RC-40

1

m2 当り

機械構成比: 4.57%

労務構成比:

66.41%

材料構成比:

29.02%

市場単価構成比:

0.00%

標準単価:

26,596.0000

代表機労材規格(積算地区)	構成比	単価(積算地区)	代表機労材規格(東京地区)	単価(東京地区)	備考
<賃>バックホウ(クローラ型クレーン機能付) 山積0.28m3(平積0.2)吊能力1.7t 排出ガス対策型(第1,2,3次基準値)低騒音	4.57%		バックホウ クローラ型 クレーン機能付1.7t 山積0.28m3(平積0.2m3)		KTPC00019 KTPT00019
普通作業員	34.65%		普通作業員		RTPC00002 RTPT00002
運転手(特殊)	17.12%		運転手(特殊)		RTPC00006 RTPT00006
石工	8.26%		石工		RTPC00017 RTPT00017
特殊作業員	3.65%		特殊作業員		RTPC00001 RTPT00001
その他(労務)			その他(労務)		ER009
レディーミクストコンクリート指定品 呼び強度18,スランプ8,粗骨材40 W/C(60%),種別(高炉)	24.63%		生コンクリート 高炉 18-8-25(20) W/C 60%		TTPCD0010 TTPT00003
軽油 パトロール給油,2~4KL積載車給油	2.20%		軽油パトロール給油		TTPC00013 TTPT00013
再生クラッシャラン 40~0mm	2.19%		再生クラッシャーラン RC-40		TTPC00008 TTPT00008

施工単価表

頁0 -0029

石積(練石)(複合)

SPK25040062

单第 0 -0019号表

雑割石 直高2.5mを超え3.0m以下

18-8-40BB RC-40

1

m2 当り

機械構成比: 4.57% **勞務構成比:**

66.41%

材料構成比: 29.02%

市場単価構成比: 0.00%

標準単価：

26,596.0000

[illegible]

施 工 単 価 表

頁0 -0030

砂利舗装工
敷均し幅2.0m以上2.5m未満

小型バックホウ敷均し 敷均し

単第 0 -0020号表

100 m2 当り

名 称 ・ 規 格 な ど	数 量	単 位	単 価	金 額	備 考
土木一般世話役	0.22	人			
普通作業員	0.69	人			
再生クラッシャラン 40～0mm	11.60	m3			
小型バックホウ運転 ｸﾚｰﾝ型[標準型] 山積0.13m3 (平積0.1m3) 排出ガス対策型2次基準	0.40	日			単第 0-0021号表
諸雑費	1	式			
合計	100	m2			
単位当り	1	m2			
A=2 敷均し幅2.0m以上2.5m未満 C=1 敷均し E=3 再生クラッシャラン RC-40 G=2 舗設材単価0円区分：なし			B=2 小型バックホウ敷均し D=1 舗装面仕上げ無し F=10 敷砂利仕上がり厚さ(cm) H=0 敷材単価(円)(G=2の時)		

小型バックホウ運転

单第 0 -0021号表

頁0 -0031

加へ型[標準型] 山積0.13m3 (平積0.1m3) 排出ガス対策型2次基準

1 日 当り

[illegible]

搬入土
購入土（再生土）

頁0 -0032

ダンプトラック2t L=6.7km

10 m3 当り

[illegible]

位置図


(34.401421,133.154562)



この図は、国土地理院地図を使用したものである。

[illegible]

土 量 配 分 表

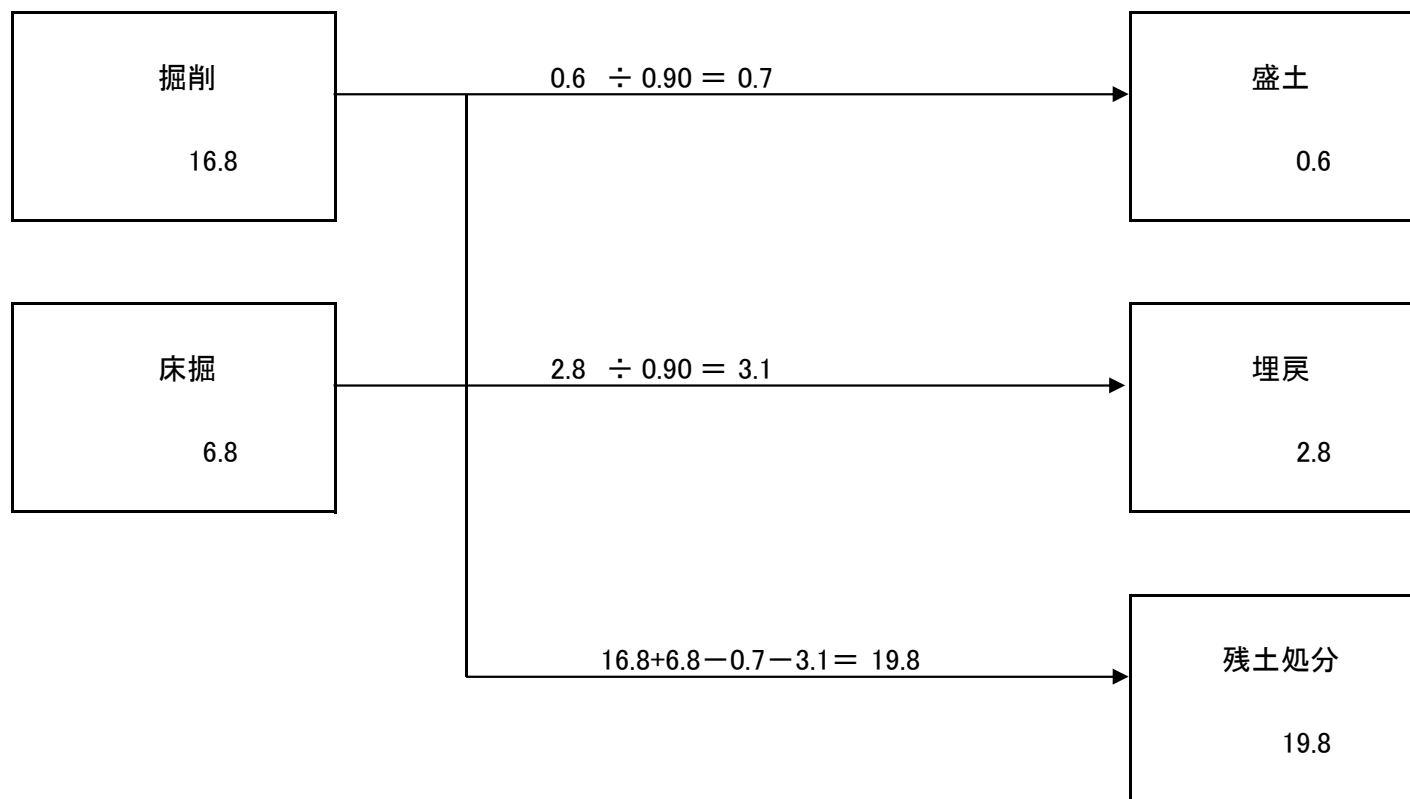

[illegible]

3/204 木原六丁目農地

[illegible]

3/204 木原六丁目農地

[illegible]

3/204 木原六丁目農地

[illegible]

3/204 木原六丁目農地

各種数量計算書

3/204 木原六丁目農地

種別 番号	距離	仮設道路(切込碎石)			仮設道路(盛土)			小運搬					
		断面	平均	数量	断面	平均	数量	断面	平均	数量	断面	平均	数量
		3.0	—	—									
	4.1	3.0	3.00	12.3									
	2.7				0.0 0.9	0.45	1.2						
	1.4				0.0	0.45	0.6						
平面図より										19.0			
計				12.3			1.8			19.0			
					搬入土 1.8×1.2-		2.2						

計第 - 表		ブロック基礎・天端コンクリート		10m当り	
100 コンクリート 18N-8-40 250 450 400 天端コンクリート 350 365 天端コンクリート 積ブロック (控35cm) 100					
種 別	規 格	計 算 式		数 量	
基礎コンクリート				(10m当たり)	
コンクリート	18N/mm2	$((0.25+0.40) \times 0.35 / 2 + 0.10 \times 0.40) \times 10.0$		1.54	m3
型枠	小型	$(0.25+0.40) \times 10.0$		6.50	m2
ブロック基礎		(L=6.8m)			(1.0式)
コンクリート	18N/mm2	$0.154 \times 6.8 = 1.05$		1.1	m3
型枠	小型	$0.65 \times 6.8 = 4.4$		4.4	m2
天端コンクリート				(10m当たり)	
コンクリート	18N/mm2	$(0.10 \times 0.365) / 2 \times 10$		0.18	m3
型 枠	無筋	$0.10 \times 1.044 \times 10$		1.04	m2
天端コンクリート		(L=6.0m)			(1.0式)
コンクリート	18N/mm2	$0.018 \times 6.0 = 0.11$		0.1	m3
型 枠	無筋	$0.104 \times 6.0 = 0.62$		0.6	m2