


三原市立地適正化計画 誘導区域図

平成二十九年十二月

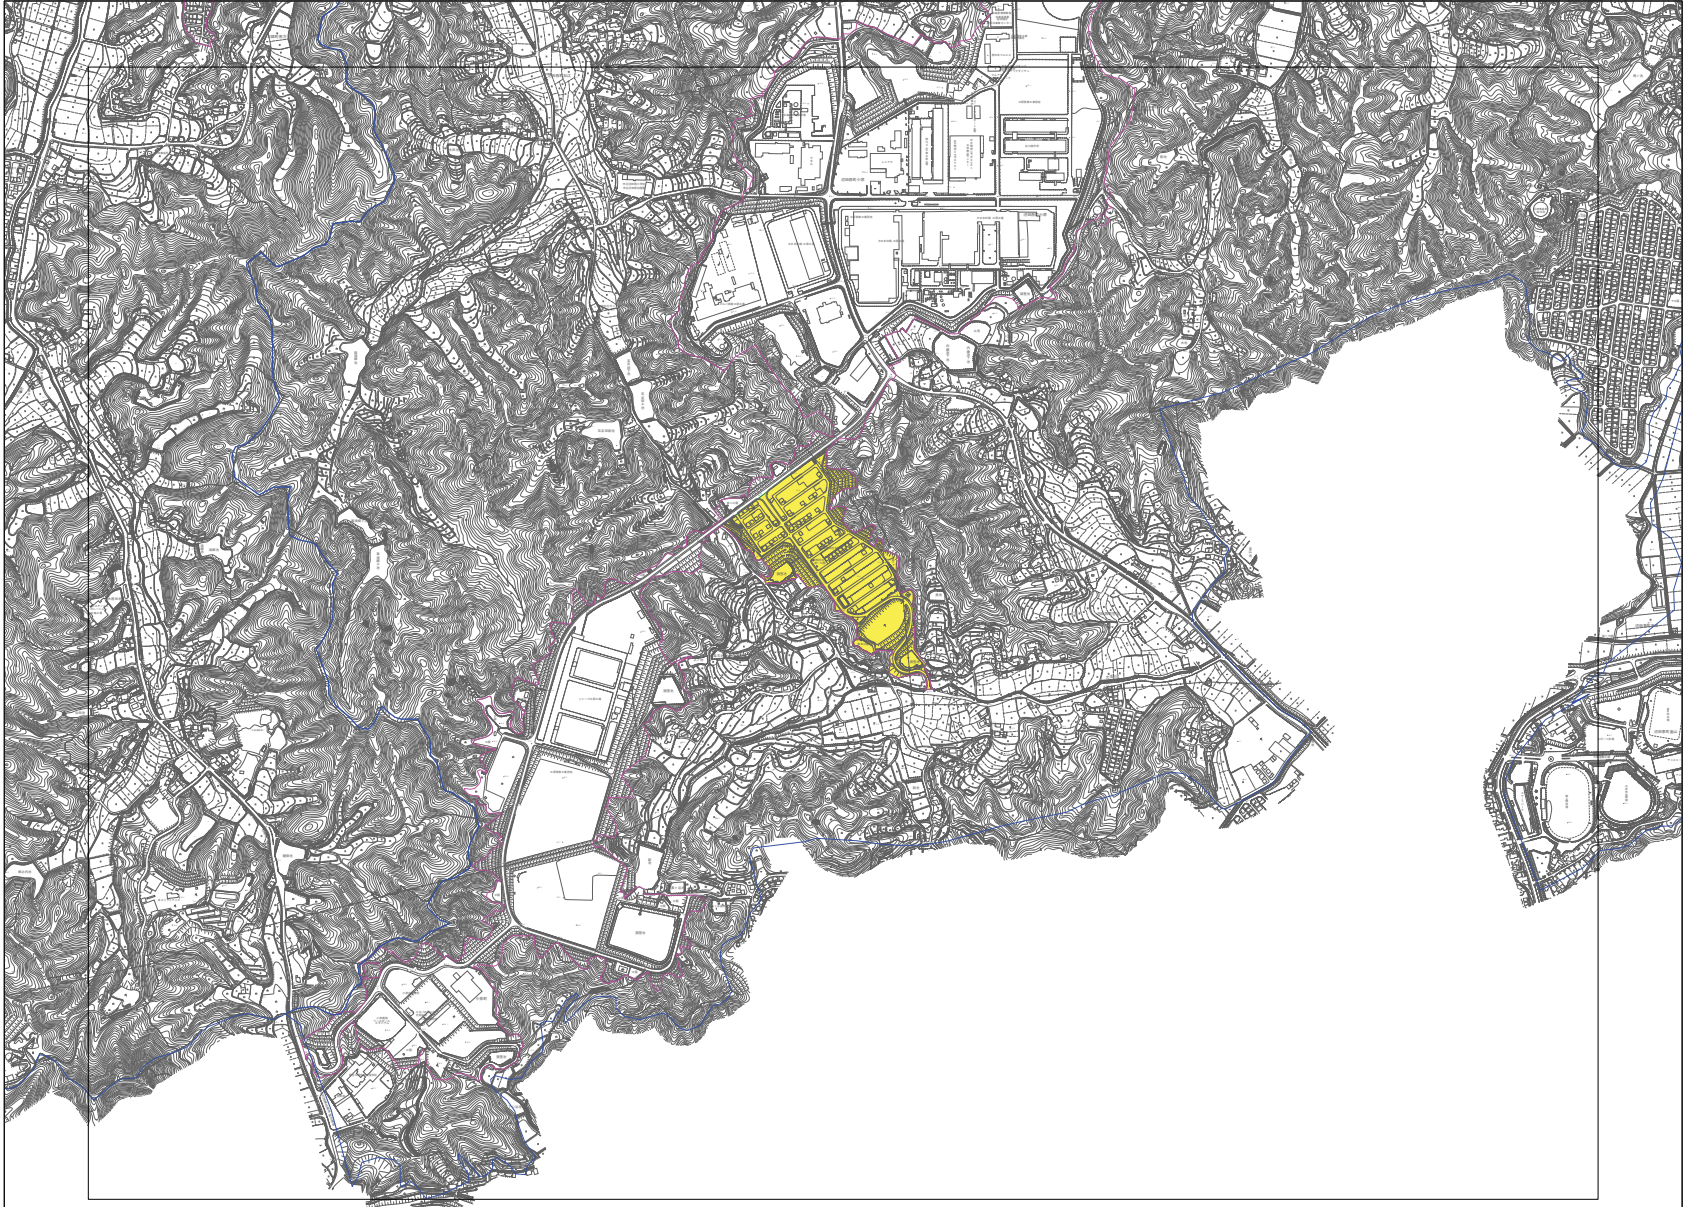

図郭番号
2

1
2



- 市街化区域・用途地域
- 都市計画区域
- 都市機能誘導区域
- 居住誘導区域

三原市

1 : 5,000

