


(別紙) 三原城跡歴史公園配置図面

※配置計画（舞台やテントなどの配置）をこの図に書き込んでください。

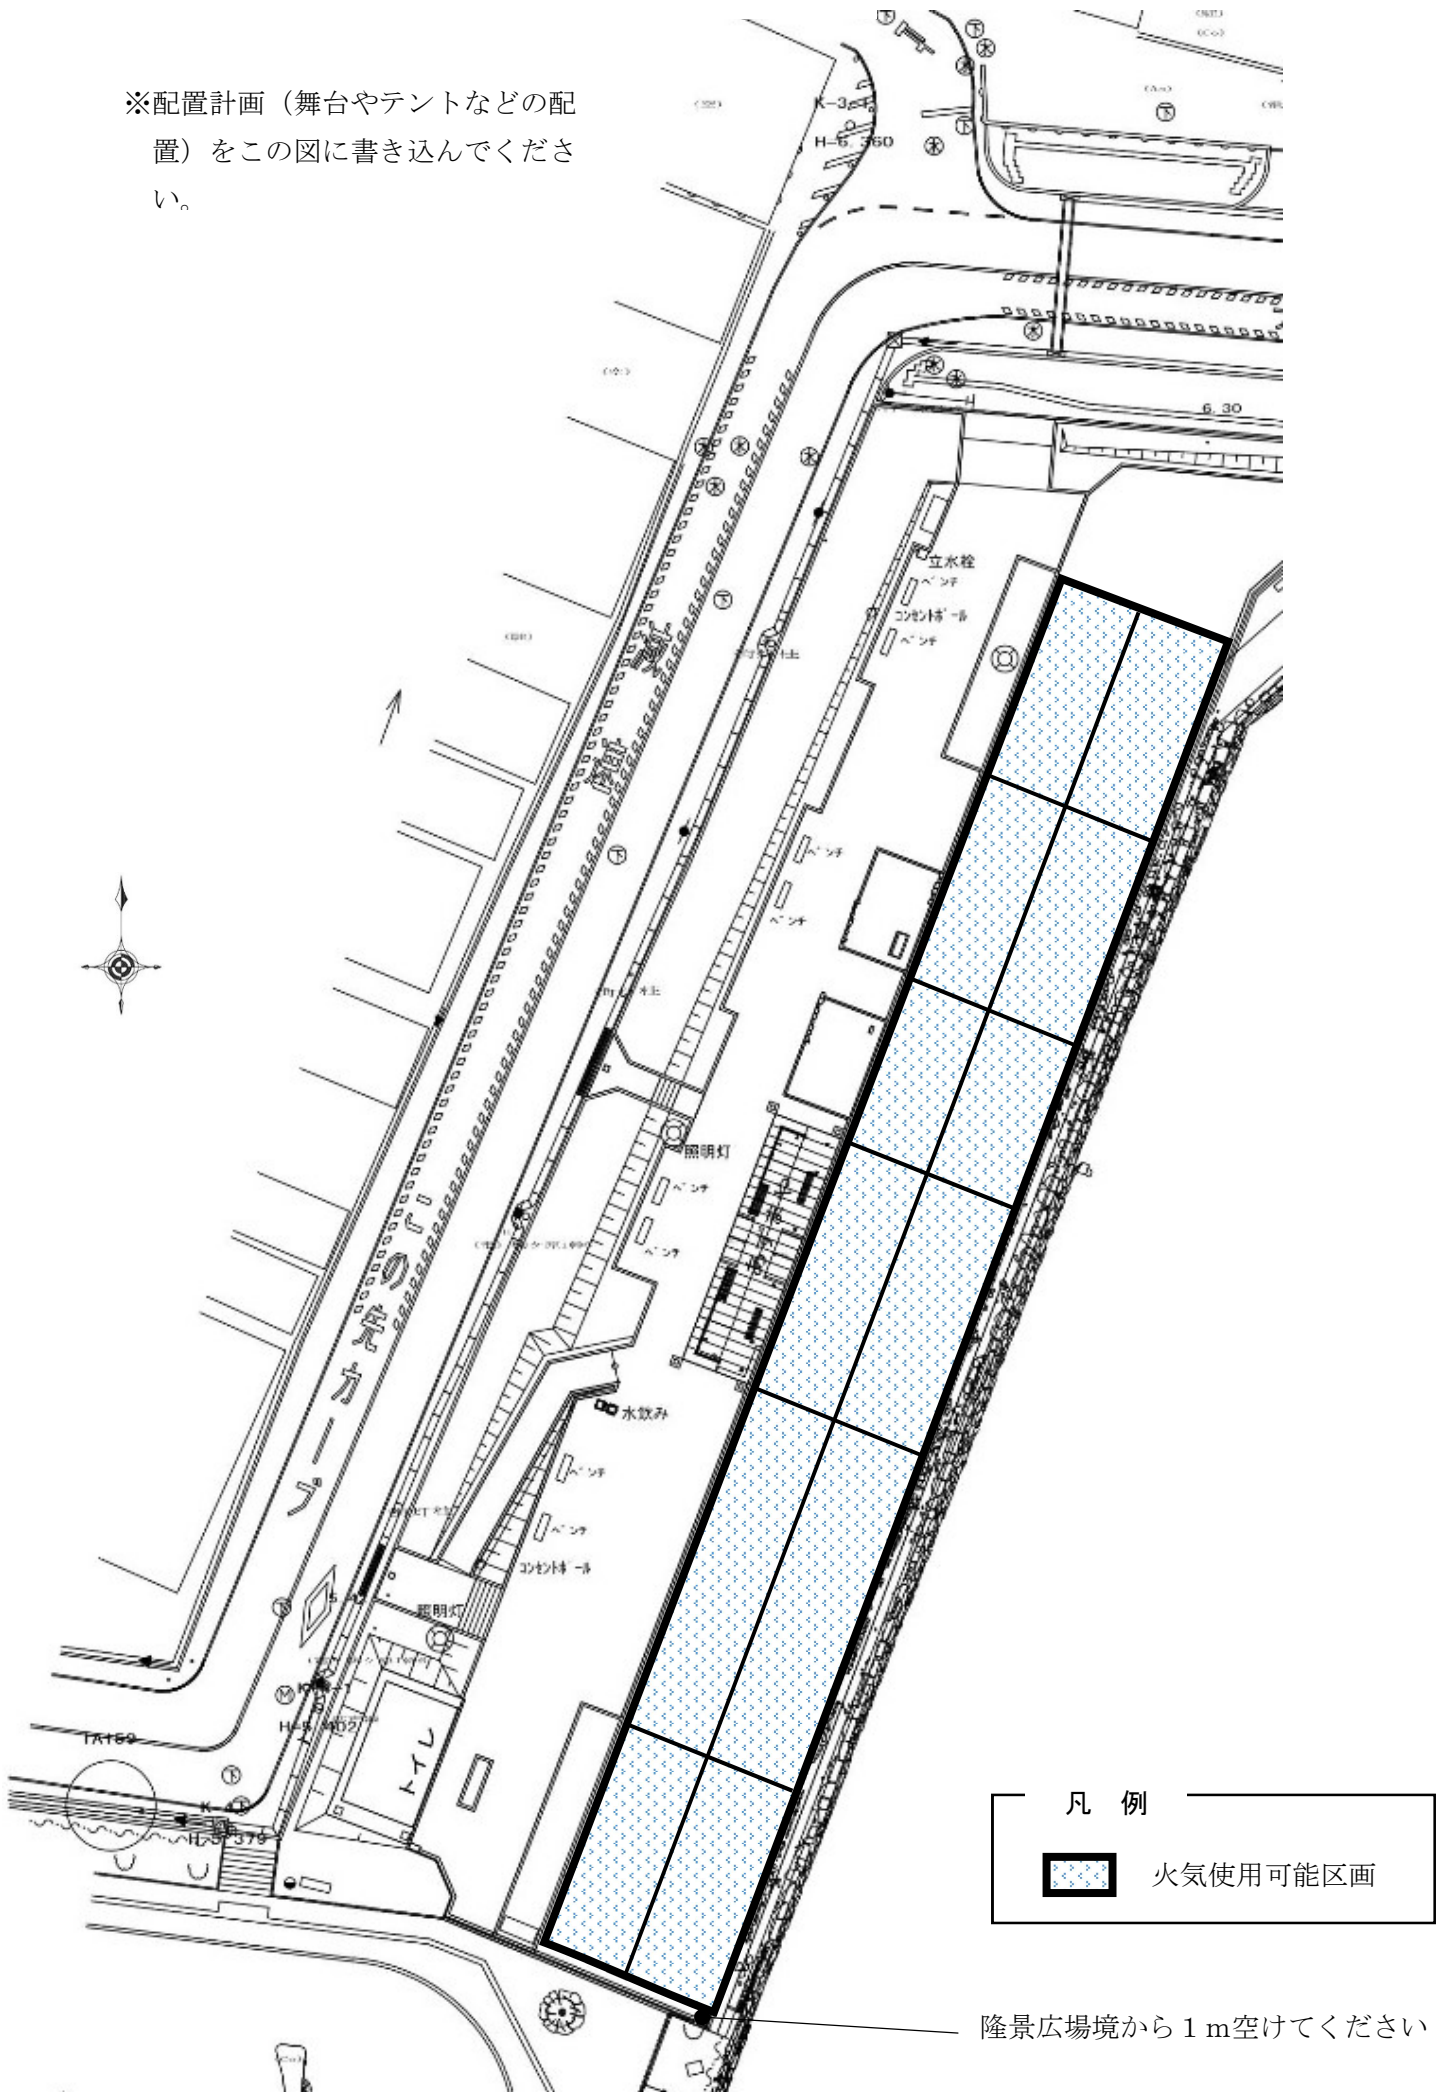

凡例



火気使用可能区画

隆景広場境から1m空けてください