



# 特記仕様書

## 第1章 総則

### 第1節 適用

- 1 本特記仕様書は、三原市大和町福田 為重農地災害復旧工事(340)に適用する。
  - 2 本特記仕様書に記載のない事項については、次によるものとする。
    - ・土木工事共通仕様書（令和元年8月）広島版
    - ・農業土木共通仕様書（平成29年6月）広島県
- ※ 土木工事共通仕様書，農林土木共通仕様書は「広島県の調達情報」に掲載している。  
<https://chotatsu.pref.hiroshima.lg.jp/>
- ・その他関連規格類

### 第2節 現場代理人の常駐義務の緩和

監督員等と携帯電話等で常に連絡がとれることに加え，次に掲げるいずれかの事由に該当する場合には，建設工事請負契約約款第10条第3項に規定する「現場代理人の工事現場における運営，取締り及び権限の行使に支障がなく，かつ，発注者との連絡体制が確保されると認められた場合」として取扱う。

- (1) 請負代金額が3,500万円（建築一式工事にあつては，7,000万円）未満
- (2) 契約締結後，現場事務所の設置，資機材の搬入又は仮設工事等が開始されるまでの期間
- (3) 建設工事請負契約約款第20条第1項又は第2項の規定により，工事の全部の施工を一時中止している期間
- (4) 橋梁，ポンプ，ゲート，エレベーター等の工場製作を含む工事であつて，工場製作のみが行われている期間
- (5) 前3号に掲げる期間のほか，工事現場において作業等が行われていない期間
- (6) その他，特に発注者が認めた期間

### 第3節 現場代理人等の兼務

受注者は，三原市が定める「現場代理人及び主任技術者の制度の変更について（平成31年1月4日）」により，現場における現場代理人又は技術者等との兼務を発注者に申請することができる。

<http://www.city.mihara.hiroshima.jp/uploaded/attachment/56718.pdf>

## 第2章 施工条件

### 第1節 用地

現場の復旧  
原形復旧とする。

### 第2節 施工管理

受注者は，各施工箇所ごとに以下の項目を実施すること。

- (1) 起工測量の実施
  - 排土面積：施工箇所の面積を実測により確認すること。
  - 排土厚：レベル測量により，排土天端と田面天端を実測により確認すること。測定頻度は10a当り5箇所以上とする。
- (2) 施工中の確認
  - 排土量は，搬出車両台数等により管理すること。

### 第3節 建設副産物

#### 1 建設発生土（搬出）（建設発生土リサイクルプラント，建設発生土受入地又は建設発生土受入地（一時たい積））

当該工事により発生する建設発生土は，公の関与する埋立地，建設発生土処分先一覧表に掲載されている建設発生土リサイクルプラント，建設発生土受入地，又は建設発生土受入地（一時たい積）のいずれかに搬出するものとする。

また，搬出先として，運搬費と受入費（平日の受入費用）の合計が最も経済的になる建設発生土リサイクルプラント，建設発生土受入地，又は建設発生土受入地（一時たい積）を見込んでいる。したがって，正当な理由がある場合を除き残土処分に要する費用（単価）は変更しない。

なお，工事発注後に明らかになったやむを得ない事情により，建設発生土処分先一覧表に掲載されている建設発生土リサイクルプラント，建設発生土受入地，又は建設発生土受入地（一時たい積）への搬出が困難となった場合は，発注者と受注者が協議するものとする。

#### 2 産業廃棄物の場外保管

当該工事により発生する産業廃棄物を事業場の外（建設工事現場以外の場所）において300m<sup>2</sup>以上の面積で保管する場合には，保管場所を所管する都道府県知事又は政令市長に事前の届出を行うこと。また，届出事項を変更する場合は事前に変更届を，保管をやめたときは30日以内に廃止届を提出すること。

ただし，産業廃棄物処理業等の許可施設における保管は届出対象外とする。

#### 3 産業廃棄物（搬出）

受注者は，流木等を現場外搬出する場合は，産業廃棄物処理計画書を提出し監督員の承諾を得た後に処理しなければならない。

産業廃棄物処理計画書には，次の関係書類を添付しなければならない。

産業廃棄物処理委託契約書（写）

処理業者の許可証（写）

積込・保管施設，中間処理施設，最終処分場までの運搬経路地図及び写真

受注者は，産業廃棄物管理票（マニフェスト）により，適正に処理されていることを確認するとともに，産業廃棄物処理状況のわかる写真とともに，施工管理資料として提出しなければならない。

また，受注者は平均的な大きさの流木の直径，長さを撮影し，施工管理資料として提出しなければならない。

### 第4節 その他

#### 1 工事中機資材の仮置き

受注者が責任を持って確保すること。

#### 2 工事保険等

受注者は，本工事において第三者に与えた損害を補填する保険又はその他必要にする建設工事に関連する保険等に加入しなければならない。また，加入した保険等については，保険証券の写し（保険以外の場合はそれに代わるもの）を監督員に提出すること。

なお，加入に必要な保険料等は，設計で現場管理費に見込んでいる。

### 第3章 その他

本特記仕様書及び設計図書に明示していない事項または，その内容に疑義が生じた場合は，監督員の指示を受けること。

# 工事数量総括表

費目・工種明細など	規格1・規格2	単位	数量(前回)	数量(今回)	備考
本工事費					
災害復旧工事		式		1	レベル1
土工		式		1	レベル2
掘削工		式		1	レベル3
土砂掘削	土砂	m3		31	レベル4
盛土工		m3		17	レベル3
盛土	土砂	式		1	レベル4
整形仕上げ工		式		1	レベル3
法面整形(盛土部)	レキ質土, 砂及び砂質土, 粘性土	m2		25	レベル4
残土処理工		式		1	レベル3
残土処理		式		1	レベル4
法面工		式		1	レベル2
作業土工		式		1	レベル3
植生工		式		1	レベル3
張芝	人工芝	m2		29	レベル4
かご工		式		1	レベル3
ふとんかご	階段式 高さ50cm×幅120cm	m		26	レベル4
暗渠排水工		式		1	レベル3

# 工事数量総括表

費目・工種明細など	規格1・規格2	単位	数量(前回)	数量(今回)	備考
吸水渠	呼び径50	m		2	レベル4
畦畔復旧工		式		1	レベル2
畦畔復旧工		式		1	レベル3
畦畔復旧		m		13	レベル4
仮設工		式		1	レベル1
仮設工		式		1	レベル2
工事用道路工		式		1	レベル3
直接工事費					
運搬費					
運搬費		式		1	レベル2
運搬費		式		1	レベル3
仮設材輸送		式		1	レベル4
共通仮設費(率分)					
共通仮設費計					
純工事費					
現場管理費					
工事原価					
一般管理費等					


# 工事数量総括表

	費目・工種明細など	規格1・規格2	単位	数量(前回)	数量(今回)	備考
一般管理費計						
工事価格計						
消費税相当額計						
請負工事費計						




面積 (CADによる) (m <sup>2</sup> )	
1	1997.924
2	1997.924
3	1997.924
平均面積	1997.924

計画横断面図 S=1:100

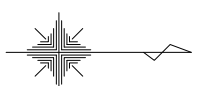

断面  
L=7.0

ST 6.0  
GH=369.88  
FH=369.97

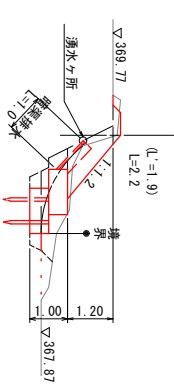


DL=365.00

掘削	2.4
床掘	0.6
埋戻	0.5
盛土	1.3

断面  
L=0.9

展開図 S=1:100

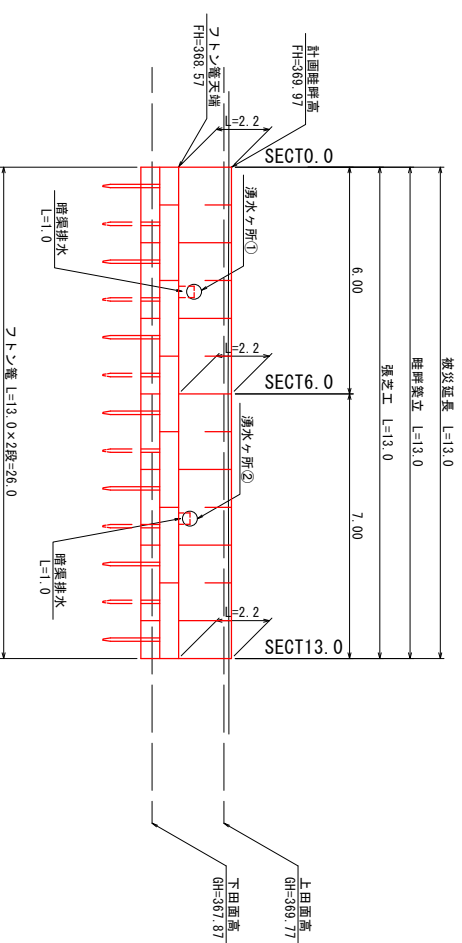

小変更なし

図面の名称 図面番号

平成30年7月豪雨災害(7/5~7/7) 1  
大和町 為重農地(田) 2  
復旧計画図

測 量 平成 年 月 日終了


設 計

製 原 図


図 複 写

構造図


フットン管 縮尺=1:50

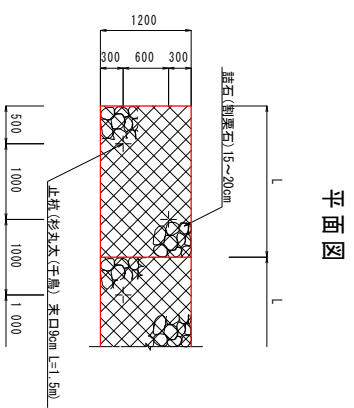


暗渠排水 縮尺=1:10

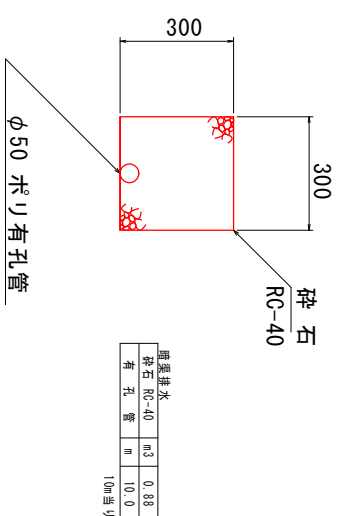


側面図

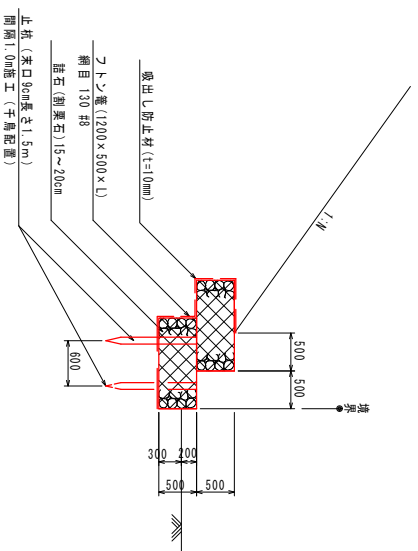

仮設道路 (敷鉄板) 縮尺=1:30

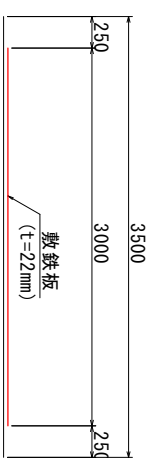

畦畔築立 縮尺=1:20

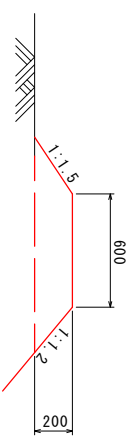

小運搬なし

図面の名称 図面番号

平成30年7月豪雨災害(1/5~1/7) 大和町 為重農地(田) 2 / 2

復旧計画図 平成 年 月 日終了

測 量

設 計

製 原 図

図 複 写



# 参考資料

( 為重農地災害復旧工事(340) )

# 総括情報表

事務所 設計書名 変更回数 事業名 適用単価区分 適用単価地区 単価適用日	21 三原市 実施設計書 当初 31-21524900000-40 0 1 実施単価 48 三原市(大和) 0-01.09.01(0)		
工種 工事費端数区分 軽油区分 間接労務計上有無 消費税率(%)	当 世 代 01 ほ場整備工事 01 千円未満切捨 00 一般軽油使用 01 計上しない 10	前 世 代	

# 本工事費

# 内訳表

費目・工種・施工名称など	数	量	単	位	単	価	金	額	備	考
本工事費										
災害復旧工事										レベル 1
土工	1				式					レベル 2
掘削工	1				式					レベル 3
土砂掘削 土砂	1				式					レベル 4
掘削 土砂 上記以外(小規模) 標準	31				m3					
盛土工	31				m3					単第 0-0001号表 レベル 3
盛土 土砂	1				式					レベル 4
機械併用盛土(小規模土工)	17				m3					
	17				m3					単第 0-0002号表

# 本工事費

# 内訳表

頁0-0003

費目・工種・施工名称など	数	量	単	位	単	価	金	額	備	考
整形仕上げ工									レベル 3	
	1			式						
法面整形（盛土部） レキ質土, 砂及び砂質土, 粘性土									レベル 4	
	25			m2						
法面整形 盛土部 法面締固め無し 現場制約無し レキ質土, 砂及び砂質土, 粘性土										
	25			m2					単第 0-0005号表	
残土処理工									レベル 3	
	1			式						
残土処理									レベル 4	
	13			m3						
土砂等運搬 小規模 土砂(岩塊・玉石混り土含む) DID区間無し 距離4.5km以下(3.5km超)										
	13			m3					単第 0-0006号表	
処分費対象額調整										
建設発生土受入費 土砂										
	13			m3						
法面工									レベル 2	
	1			式						

# 本工事費

# 内訳表

費目・工種・施工名称など	数	量	単	位	単	価	金	額	備	考
作業土工									レベル 3	
	1			式						
床堀									レベル 4	
	8			m3						
床掘り 土砂 上記以外(小規模)										
	8			m3					単第 0-0007号表	
埋戻									レベル 4	
	7			m3						
機械併用埋戻 (小規模土工)										
	7			m3					単第 0-0008号表	
植生工									レベル 3	
	1			式						
張芝 人工芝									レベル 4	
	29			m2						
張芝工 全面張 人工芝 (幅 100cm程度)										
	29			m2					単第 0-0009号表	
かご工									レベル 3	
	1			式						

# 本工事費

# 内訳表

費目・工種・施工名称など	数	量	単	位	単	価	金	額	備	考
ふとんかご 階段式 高さ50cm×幅120cm	26		m						レベル 4	
ふとんかご 設置 階段式 高さ50cm×幅120cm	26		m						単第 0-0010号表	
止杭打込	13		本						単第 0-0011号表	
暗渠排水工	1		式						レベル 3	
吸水渠 呼び径50	2		m						レベル 4	
暗渠排水工 (吸水渠) PC50	2		m						単第 0-0012号表	
畦畔復旧工	1		式						レベル 2	
畦畔復旧工	1		式						レベル 3	
畦畔復旧	13		m						レベル 4	

# 本工事費

# 内訳表

頁0-0006

費目・工種・施工名称など	数 量	単 位	単 価	金 額	備 考
畦畔復旧工 天端幅0.20m～0.50m程度	13	m			単第 0-0016号表
仮設工	1	式			レベル1
仮設工	1	式			レベル2
工事用道路工	1	式			レベル3
敷鉄板	1	式			レベル4
敷鉄板設置撤去工 設置	53	m			
敷鉄板設置撤去工 設置	159	m2			単第 0-0018号表
敷鉄板設置撤去工 撤去	159	m2			単第 0-0020号表
敷鉄板賃料等	1	式			レベル4
敷鉄板賃料 22×1524×3048, 802kg/枚 賃貸期間8日	35	枚			単第 0-0021号表

# 本工事費

# 内訳表

費目・工種・施工名称など	数	量	単	位	単	価	金	額	備	考
直接工事費										
運搬費										
運搬費										レベル 2
運搬費	1				式					レベル 3
仮設材輸送	1				式					レベル 4
仮設材（敷鉄板）運搬費	1				式					
共通仮設費（率分）	1				式					
共通仮設費計										
純工事費										



# 本工事費

# 内訳表

費目・工種・施工名称など	数	量	単	位	単	価	金	額	備	考
現場管理費										
工事原価										
一般管理費等										
一般管理費計										
工事価格計										
消費税相当額計										
請負工事費計										

# 施工単価表

掘削

SPK18040001

単第 0-0001号表

土砂 上記以外(小規模)

標準

1

m3 当り

機械構成比: 32.28%

労務構成比:

57.30%

材料構成比: 10.42%

市場単価構成比: 0.00%

標準単価:

1,046.3000

代表機労材規格(積算地区)	構成比	単価(積算地区)	代表機労材規格(東京地区)	単価(東京地区)	備考
バックホウ(クローラ型) 標準型・排2 山積0.28/平積0.2m3	32.28%		バックホウ(クローラ型) 標準型・排2 山積0.28/平積0.2m3		MTPC00062 MTPT00062
運転手(特殊)	57.30%		運転手(特殊)		RTPC00006 RTPT00006
軽油 パトロール給油, 2~4KL積載車給油	10.42%		軽油1.2号パトロール給油		TTPC00013 TTPT00013
積算単価			積算単価		EP001
A=1 土砂 F=6 標準			B=5 上記以外(小規模)		

機械併用盛土(小規模土工)

# 施工単価表

単第 0-0002号表

頁0-0010

1 m3 当り

名称・規格など	数量	単位	単価	金額	備考
機械投入(バックホウ) 土砂 小規模(標準)	1.1	m3			単第 0-0003号表 1*1.1111
埋戻(人力) 砂・砂質土	1.0	m3			単第 0-0004号表
諸雑費	1	式			
**単位当り**	1	m3			

# 施工単価表

機械投入(バックホウ)

SPK18040007

単第 0-0003号表

土砂

小規模(標準)

1

m3 当り

機械構成比: 32.28%

労務構成比:

57.30%

材料構成比: 10.42%

市場単価構成比: 0.00%

標準単価:

922.3200

代表機労材規格(積算地区)	構成比	単価(積算地区)	代表機労材規格(東京地区)	単価(東京地区)	備考
バックホウ(クローラ型) 標準型・排2 山積0.28/平積0.2m3	32.28%		バックホウ(クローラ型) 標準型・排2 山積0.28/平積0.2m3		MTPC00062 MTPT00062
運転手(特殊)	57.30%		運転手(特殊)		RTPC00006 RTPT00006
軽油 パトロール給油, 2~4KL積載車給油	10.42%		軽油1.2号パトロール給油		TTPC00013 TTPT00013
積算単価			積算単価		EP001
A=1 土砂			B=4 小規模(標準)		

# 施工単価表

埋戻(人力)  
砂・砂質土

単第 0-0004号表

10 m3 当り

名称・規格など	数量	単位	単価	金額	備考
特殊作業員	0.34	人			
普通作業員	0.68	人			
諸雑費	10.00	%			
***合計***	10	m3			
**単位当り**	1	m3			

# 施工単価表

頁0-0013

法面整形

SPK18040030

単第 0-0005号表

盛土部 法面締固め無し 現場制約無し

レキ質土, 砂及び砂質土, 粘性土

1

m2 当り

機械構成比: 14.90% 労務構成比:

73.28% 材料構成比: 11.82%

市場単価構成比: 0.00%

標準単価:

361.2800

代表機労材規格(積算地区)	構成比	単価(積算地区)	代表機労材規格(東京地区)	単価(東京地区)	備考
<賃>バックホウ(クローラ型) 山積0.8m3(平積0.6) 排出ガス対策型(第1, 2, 3次基準値)低騒音	14.90%		バックホウ クローラ型 山積0.8m3(平積0.6m3)		KTPC00018 KTPT00018
普通作業員	32.74%		普通作業員		RTPC00002 RTPT00002
運転手(特殊)	27.65%		運転手(特殊)		RTPC00006 RTPT00006
土木一般世話役	12.89%		土木一般世話役		RTPC00009 RTPT00009
軽油 パトロール給油, 2~4KL積載車給油	11.82%		軽油1.2号パトロール給油		TTPC00013 TTPT00013
積算単価			積算単価		EP001
A=1 盛土部 C=2 現場制約無し E=1 全ての費用			B=2 法面締固め無し D=2 レキ質土, 砂及び砂質土, 粘性土		

# 施工単価表

頁0-0014

土砂等運搬 SPK18040002 単第 0-0006号表  
 小規模 土砂(岩塊・玉石混り土含む) DID区間無し 距離4.5km以下(3.5km超) 1 m3 当り  
 機械構成比: 20.68% 労務構成比: 70.43% 材料構成比: 8.89% 市場単価構成比: 0.00% 標準単価: 2,612.6000

代表機労材規格(積算地区)	構成比	単価(積算地区)	代表機労材規格(東京地区)	単価(東京地区)	備考
ダンプトラック[オンロード・ディーゼル] 2t積級 (タイヤ損耗費及び補修費(良好)を含む)	20.68%		ダンプトラック[オンロード・ディーゼル] 2t積級 (タイヤ損耗費及び補修費(良好)を含む)		MTPC00016T1 MTPT00016T1
運転手(一般)	70.43%		運転手(一般)		RTPC00007 RTPT00007
軽油 パトロール給油, 2~4KL積載車給油	8.89%		軽油1.2号パトロール給油		TTPC00013 TTPT00013
積算単価			積算単価		EP001
A=2 小規模 C=1 土砂(岩塊・玉石混り土含む) F=22 距離4.5km以下(3.5km超)			B=6 バックホウ山積0.13m3(平積0.1m3) D=1 DID区間無し		

# 施工単価表

床掘り SPK18040015 単第 0-0007号表 1 m3 当り  
 土砂 上記以外(小規模) 標準単価: 1,853.1000  
 機械構成比: 23.78% 労務構成比: 69.40% 材料構成比: 6.82% 市場単価構成比: 0.00%

代表機労材規格(積算地区)	構成比	単価(積算地区)	代表機労材規格(東京地区)	単価(東京地区)	備考
バックホウ(クローラ型) 後方超小旋回型・排2 山積0.28/平積0.2m3	23.78%		バックホウ(クローラ型) 後方超小旋回型・排2 山積0.28/平積0.2m3		MTPC00083 MTPT00083
運転手(特殊)	37.51%		運転手(特殊)		RTPC00006 RTPT00006
普通作業員	31.89%		普通作業員		RTPC00002 RTPT00002
軽油 パトロール給油, 2~4KL積載車給油	6.82%		軽油1.2号パトロール給油		TTPC00013 TTPT00013
積算単価			積算単価		EP001
A=1 土砂 E=1 全ての費用			B=5 上記以外(小規模)		



# 施工単価表

名称・規格など	数量	単位	単価	金額	備考
機械投入(バックホウ) 土砂 小規模(標準)	1.1	m3			単第 0-0003号表 1*1.1111
埋戻(人力) 砂・砂質土	1.0	m3			単第 0-0004号表
諸雑費	1	式			
**単位当り**	1	m3			

# 施工単価表

張芝工  
全面張 人工芝 (幅 100cm程度)

単第 0-0009号表

10 m2 当り

名称・規格など	数量	単位	単価	金額	備考
土木一般世話役	0.03	人			
普通作業員	0.23	人			
張芝 幅50cm～100cm, ネット付	11.6	m2			
諸雑費	1	式			
***合計***	10	m2			
***単位当り***	1	m2			

# 施工単価表

頁0-0018

ふとんかご 設置 階段式 高さ50cm×幅120cm SPK18040131 単第 0-0010号表 1 m 当り  
 機械構成比: 6.83% 労務構成比: 33.46% 材料構成比: 59.71% 市場単価構成比: 0.00% 標準単価: 12,661.0000

代表機労材規格(積算地区)	構成比	単価(積算地区)	代表機労材規格(東京地区)	単価(東京地区)	備考
バックホウ(クローラ型) 標準型・排2 山積0.8/平積0.6m3	6.83%		バックホウ(クローラ型) 標準型・排2 山積0.8/平積0.6m3		MTPC00014 MTPT00014
普通作業員	18.67%		普通作業員		RTPC00002 RTPT00002
特殊作業員	5.71%		特殊作業員		RTPC00001 RTPT00001
運転手(特殊)	5.04%		運転手(特殊)		RTPC00006 RTPT00006
土木一般世話役	4.04%		土木一般世話役		RTPC00009 RTPT00009
割ぐり石 200~150mm	26.16%		詰石割栗石 150-200mm		TTPC00007 TTPT00007
角形じゃかごパネルタイプ GS-3,線径4.0(#8) 網目13cm,高さ50cm,幅120cm	24.88%		ふとんかご角形パネルタイプ GS-3線径4.0mm(#8)網目13cm,50cm×120cm		TTPC00036 TTPT00036
軽油 パトロール給油,2~4KL積載車給油	2.29%		軽油1.2号パトロール給油		TTPC00013 TTPT00013
その他(材料)			その他(材料)		EZ009

# 施工単価表

ふとんかご  
設置

SPK18040131

単第 0-0010号表

階段式 高さ50cm×幅120cm

1

m 当り

機械構成比: 6.83% 労務構成比: 33.46%

材料構成比: 59.71% 市場単価構成比: 0.00%

標準単価: 12,661.0000

代表機材規格(積算地区)	構成比	単価(積算地区)	代表機材規格(東京地区)	単価(東京地区)	備考
積算単価			積算単価		EP001
A=1 設置 C=2 高さ50cm×幅120cm			B=2 階段式		

# 施工単価表

止杭打込

SPK18040132

単第 0-0011号表

1

本 当り

機械構成比: 0.00%      労務構成比: 77.67%      材料構成比: 22.33%      市場単価構成比: 0.00%      標準単価: 1,522.0000

代表機労材規格(積算地区)	構成比	単価(積算地区)	代表機労材規格(東京地区)	単価(東京地区)	備考
普通作業員	77.67%		普通作業員		RTPC00002 RTPT00002
<杭丸太>松・カラ松 長さ1.5m×末口9cm,皮付 1・2等込	22.33%		松丸太 末口9cm,長さ1.5m 皮付		TTPC00064 TTPT00064
積算単価			積算単価		EP001

暗渠排水工（吸水渠）  
PC50

# 施工単価表

単第 0-0012号表

頁0-0021

100 m 当り

名称・規格など	数量	単位	単価	金額	備考
ポリエチレン有孔管 呼び径 50mm L=4.0m	100	m			
コンクリート用砕石 20~5mm	9.2	m <sup>3</sup>			
暗渠排水工（暗渠排水管布設） 暗渠排水管（定尺管）：φ50~75	100	m			単第 0-0013号表
暗渠排水工（被覆材投入） 砕石	8.8	m <sup>3</sup>			単第 0-0014号表
諸雑費	1	式			
***合計***	100	m			
**単位当り**	1	m			

暗渠排水工（暗渠排水管布設）  
暗渠排水管（定尺管）：φ50～75

# 施工単価表

単第 0-0013号表

頁0-0022

100 m 当り

名称・規格など	数量	単位	単価	金額	備考
土木一般世話役	0.15	人			0.3*0.49
特殊作業員	0.25	人			0.5*0.49
普通作業員	0.49	人			1*0.49
諸雑費	1	式			
***合計***	100	m			
**単位当り**	1	m			

暗渠排水工（被覆材投入）  
砕石

# 施工単価表

単第 0-0014号表

頁0-0023

10 m3 当り

名称・規格など	数量	単位	単価	金額	備考
バックホウ運転 クロー型[標準型]山積0.28m3（平積0.2m3） 排出ガス対策型2次基準	0.10	日			単第 0-0015号表
普通作業員	0.70	人			
諸雑費	1	式			
***合計***	10	m3			
***単位当り***	1	m3			



# 施工単価表

バックホウ運転

単第 0-0015号表

クローラ型[標準型]山積0.28m3 (平積0.2m3)

排出ガス対策型2次基準

1 日 当り

名称・規格など	数量	単位	単価	金額	備考
軽油 パトロール給油, 2~4KL積載車給油	36.00	L			
運転手(特殊)	1.00	人			
バックホウ(クローラ型) 標準型・排2 山積0.28/平積0.2m3	1.50	供用日			
諸雑費	1	式			
**単位当り**	1	日			

# 施工単価表

頁0-0025

畦畔復旧工  
天端幅0.20m～0.50m程度

単第 0-0016号表

10 m 当り

名称・規格など	数量	単位	単価	金額	備考
バックホウ運転(賃料) クローラ型山積0.45m <sup>3</sup> (平積0.35m <sup>3</sup> )	0.13	日			単第 0-0017号表 10/80
普通作業員	0.20	人			
諸雑費	1	式			
***合計***	10	m			
***単位当り***	1	m			

# 施工単価表

バックホウ運転（賃料）

単第 0-0017号表

クローラ型山積0.45m<sup>3</sup>（平積0.35m<sup>3</sup>）

1 日 当り

名称・規格など	数量	単位	単価	金額	備考
軽油 パトロール給油, 2~4KL積載車給油	52.00	L			
運転手(特殊)	1.00	人			
<賃>バックホウ(クローラ型) 山積0.45m <sup>3</sup> (平積0.35) 排出ガス対策型(第1, 2, 3次基準値)低騒音	1.54	供用日			
諸雑費	1	式			
**単位当り**	1	日			

敷鉄板設置撤去工  
設置

# 施工単価表

単第 0-0018号表

頁0-0027

1000 m2 当り

名称・規格など	数量	単位	単価	金額	備考
特殊作業員	1.50	人			
普通作業員	1.50	人			
機-28_バックホウ運転(賃料) クレーン付2.9t吊 山積0.8m3 排対2次	1.50	日			単第 0-0019号表
諸雑費	1	式			
***合計***	1,000	m2			
***単位当り***	1	m2			

# 施工単価表

単第 0-0019号表

機-28\_バックホウ運転(賃料)  
クレーン付2.9t吊 山積0.8m3 排対2次

1 日 当り

名称・規格など	数量	単位	単価	金額	備考
運転手(特殊)	1.00	人			
軽油 パトロール給油, 2~4KL積載車給油	111.00	L			
<賃>バックホウ(クローラ型クレーン機能付) 山積0.8m3(平積0.6)吊能力2.9t 排出ガス対策型(第1,2,3次基準値)低騒音	1.18	日			
諸雑費	1	式			
**単位当り**	1	日			

敷鉄板設置撤去工  
撤去

# 施工単価表

単第 0-0020号表

頁0-0029

1000 m2 当り

名称・規格など	数量	単位	単価	金額	備考
特殊作業員	1.40	人			
普通作業員	1.40	人			
機-28_バックホウ運転(賃料) クレーン付2.9t吊 山積0.8m3 排対2次	1.40	日			単第 0-0019号表
諸雑費	1	式			
***合計***	1,000	m2			
***単位当り***	1	m2			

# 施工単価表

敷鉄板賃料

22×1524×3048, 802kg/枚

賃貸期間8日

単第 0-0021号表

1 枚 当り


名称・規格など	数量	単位	単価	金額	備考
(賃料)鋼板 22×1524×3048, 802kg/枚 90日以内	8.000	枚・日			
(賃料)鋼板 22×1524×3048, 802kg/枚 整備費	1.000	枚			
諸雑費	1	式			
**単位当り**	1	枚			





為重農地

# 土量配分表

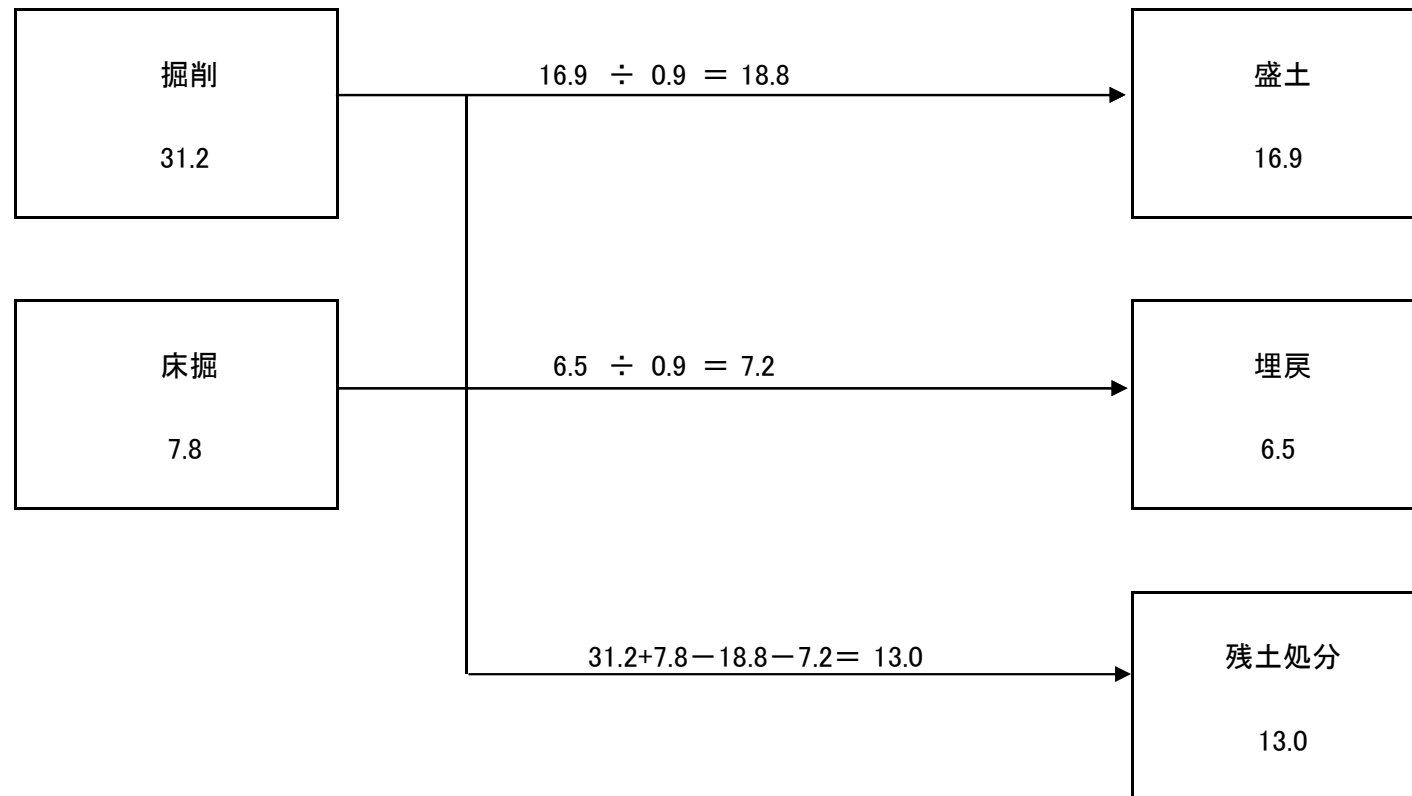











# 各種数量計算書


為重農地

種別 番号	距離	張芝工			法面整形								
		断面	平均	数量	断面	平均	数量	断面	平均	数量	断面	平均	数量
ST 0.0	0.0	2.2	—	—	1.9	—	—						
ST 6.0	6.0	2.2	2.20	13.2	1.9	1.90	11.4						
ST 13.0	7.0	2.2	2.20	15.4	1.9	1.90	13.3						
合計	13.0			28.6			24.7						





《 位置図 》

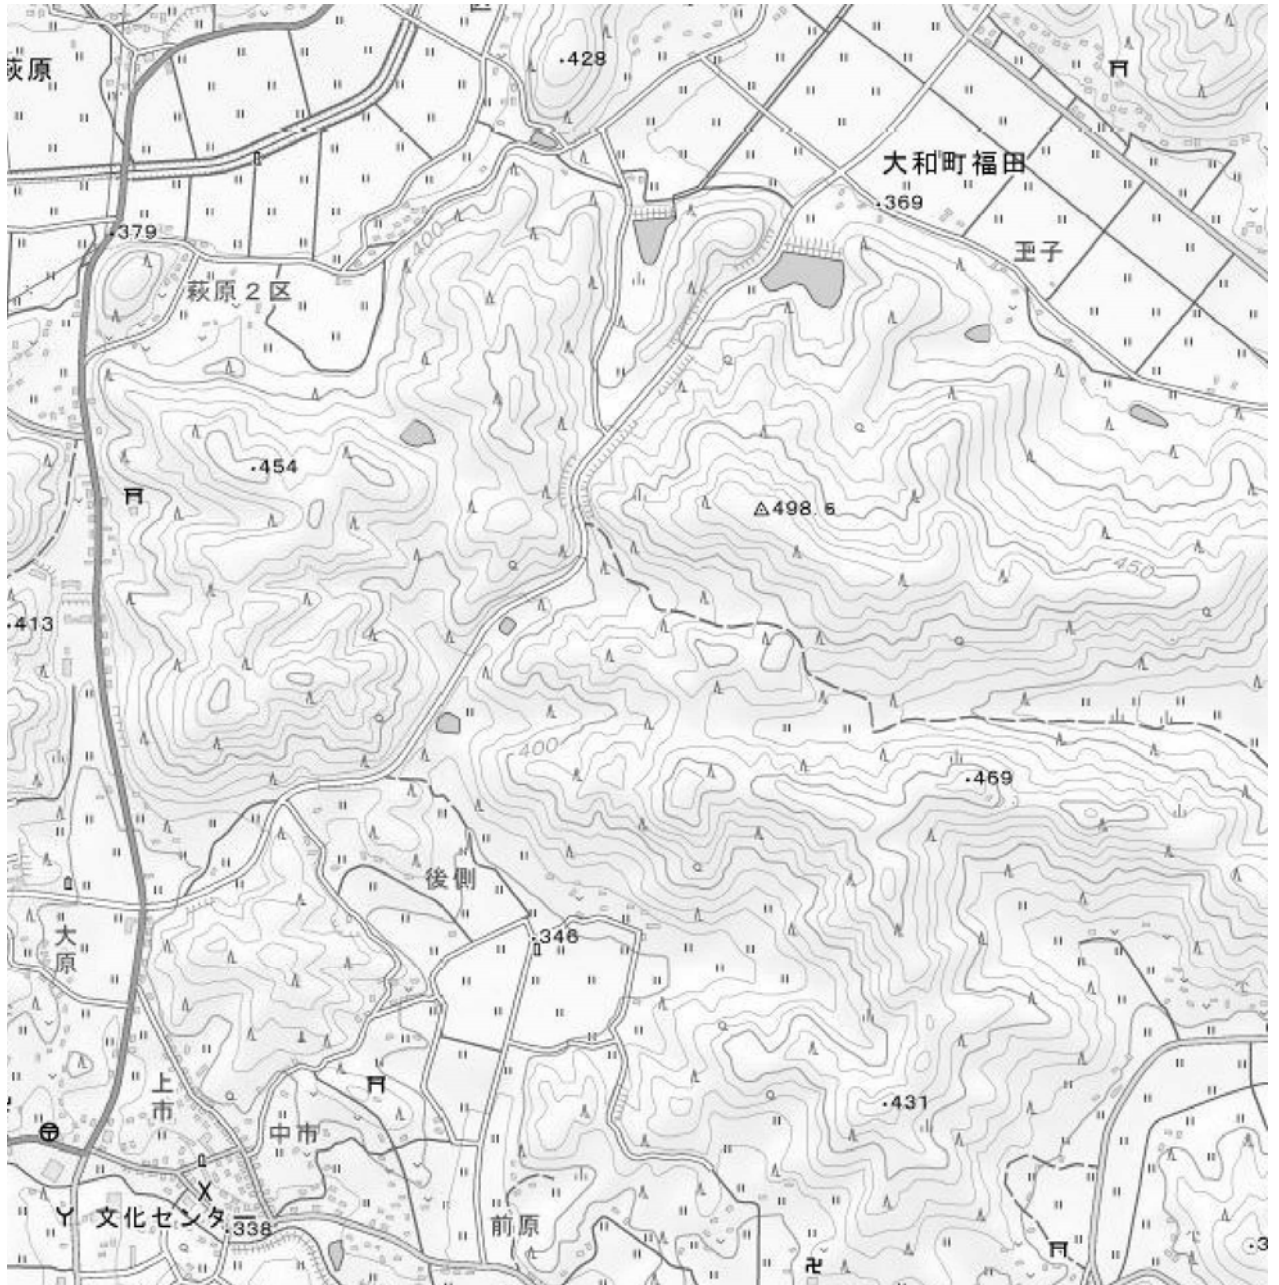

※出典元：国土地理院