

工 事 番 号							
設計年度	令和 2 年度		河川修繕工事（宗郷下排水路） 三原市 宗郷三丁目 仕 様 書				
施工月日	令和 年 月 日						
施工方法	請 負						
工事期間							
工 事 概 要			起 工 理 由				
施工内容 施工延長 L=58m U型水路工 L=58m 張コンクリート V=8m3							

特 記 仕 様 書

第1章	総則	
	第1節	適用
		1 本特記仕様書は、三原市宗郷三丁目 河川修繕工事（宗郷下排水路）に適用する。
		2 本特記仕様書に記載のない事項については、次によるものとする。 ・ 土木工事共通仕様書（令和元年8月）広島県 ※ 土木工事共通仕様書は「広島県の調達情報」に掲載している。 https://chotatsu.pref.hiroshima.lg.jp/ ・その他関連規格類
第2章	施工条件	
	第1節	用地
		現場の復旧 原形復旧とする。
	第2節	安全対策
		周囲への安全配慮を十分に行い、道路利用者や近隣住民への事故が無いようにするものとする。しかし事故が起きた場合には人命救助を第一に誠実に対応し、遅滞なく監督員へ報告するものとする。 工事箇所が田野浦幼稚園近くであるため、登下園時間は工事用車両の通行を極力行わない事。
	第3節	公害対策
	1	公害防止
		施工方法 建設機械・設備
		コンクリート破砕において、民家に隣接しているため、低騒音型機械を使用するものとする。 低騒音型機械
	第4節	建設副産物
	1	建設発生土（搬出）
		当該工事により発生する建設発生土は、公の関与する埋立地、建設発生土処分先一覧表に掲載されている建設発生土リサイクルプラント、建設発生土受入地又は建設発生土受入地（一時たい積）のいずれかに搬出するものとする。 また、搬出先として、土砂に混入している草その他の分別を含む受入費（平日の受入費用）と運搬費の合計が最も経済的になる建設発生土リサイクルプラント、建設発生土受入地又は建設発生土受入地（一時たい積）を見込んでいる。したがって、正当な理由がある場合を除き残土処分に要する費用（単価）は変更しない。 なお、工事発注後に明らかになったやむを得ない事情により、建設発生土処分先一覧表に掲載されている建設発生土リサイクルプラント、建設発生土受入地又は建設発生土受入地（一時たい積）への搬出が困難となった場合は、発注者と受注者が協議するものとする。
	2	産業廃棄物の場外保管
		当該工事により発生する産業廃棄物を事業場の外（建設工事現場以外の場所）において300m2以上の面積で保管する場合には、保管場所を所管する都道府県知事又は政令市長に事前の届出を行うこと。また、届出事項を変更する場合は事前に変更届を、保管をやめたときは30日以内に廃止届を提出すること。 ただし、産業廃棄物処理業等の許可施設における保管は届出対象外とする。
	第5節	出来形管理
	1	出来形管理
		位置図及び展開図を整理し数量計算書を作成したうえ、展開図及び数量計算表を監督員に提出するものとする。
	第6節	その他
	1	工事用機資材の仮置き
		場所 受注者が責任をもって確保すること。
	2	施工範囲
		場内の搬出場所及び順序に関しては、監督員と事前に協議を行うこと。
第3章	設計金額	
	第1節	排出ガス対策型建設機械の使用促進
		土木工事共通仕様書（令和元年8月 広島県）『1-1-30 環境対策』で使用を義務付けている排出ガス対策型建設機械においては、排出ガス対策型（第2次基準値）以上の建設機械の使用に努めること。 なお、使用する排出ガス対策型建設機械について、基準値による設計変更は行わない。
第4章	工事保険等	
	第1節	工事保険
		受注者は、本工事において第三者に与えた損害を補填する保険またはその他必要とする建設工事に関連する保険等に参加しなければならない。また加入した保険等については、保険証券の写し（保険以外の場合はそれに代わるもの）を監督員に提出すること。 なお、加入に必要な保険料等は、設計で現場管理費に見込んでいる。
第4章	その他	
		本特記仕様書及び設計図書に明示していない事項または、その内容に疑義が生じた場合は、監督員の指示を受けること。

工事数量総括表

頁0 -0001


費目・工種明細など	規格1・規格2	単位		数量	備考
本工事費					
河川修繕		式		1	レベル1
河川土工		式		1	レベル2
盛土工		式		1	レベル3
路体(築堤)盛土		m3		20	レベル4
水路工		式		1	レベル2
1号U型水路工		式		1	レベル3
プレキャスト水路	U型側溝 (KF250)	m		58	レベル4
張コンクリート		m3		8	レベル4
付帯工		式		1	レベル2
復旧管		式		1	レベル3
ヒューム管	φ 200	m		1	レベル4
構造物撤去工		式		1	レベル2
構造物取壊し工		式		1	レベル3
運搬処理工		式		1	レベル3
仮設工		式		1	レベル2
仮締切工		式		1	レベル3
水替工		式		1	レベル3

工事数量総括表


頁0 -0002

[illegible]

図面番号	／	縮 尺	1:1,000
工 種	河川修繕工事		
種 別	平 面 図	番 号	1 / 3
路線 名 河川	宗郷下排水路		
工事箇所	三原市宗郷三丁目		
三 原 市			

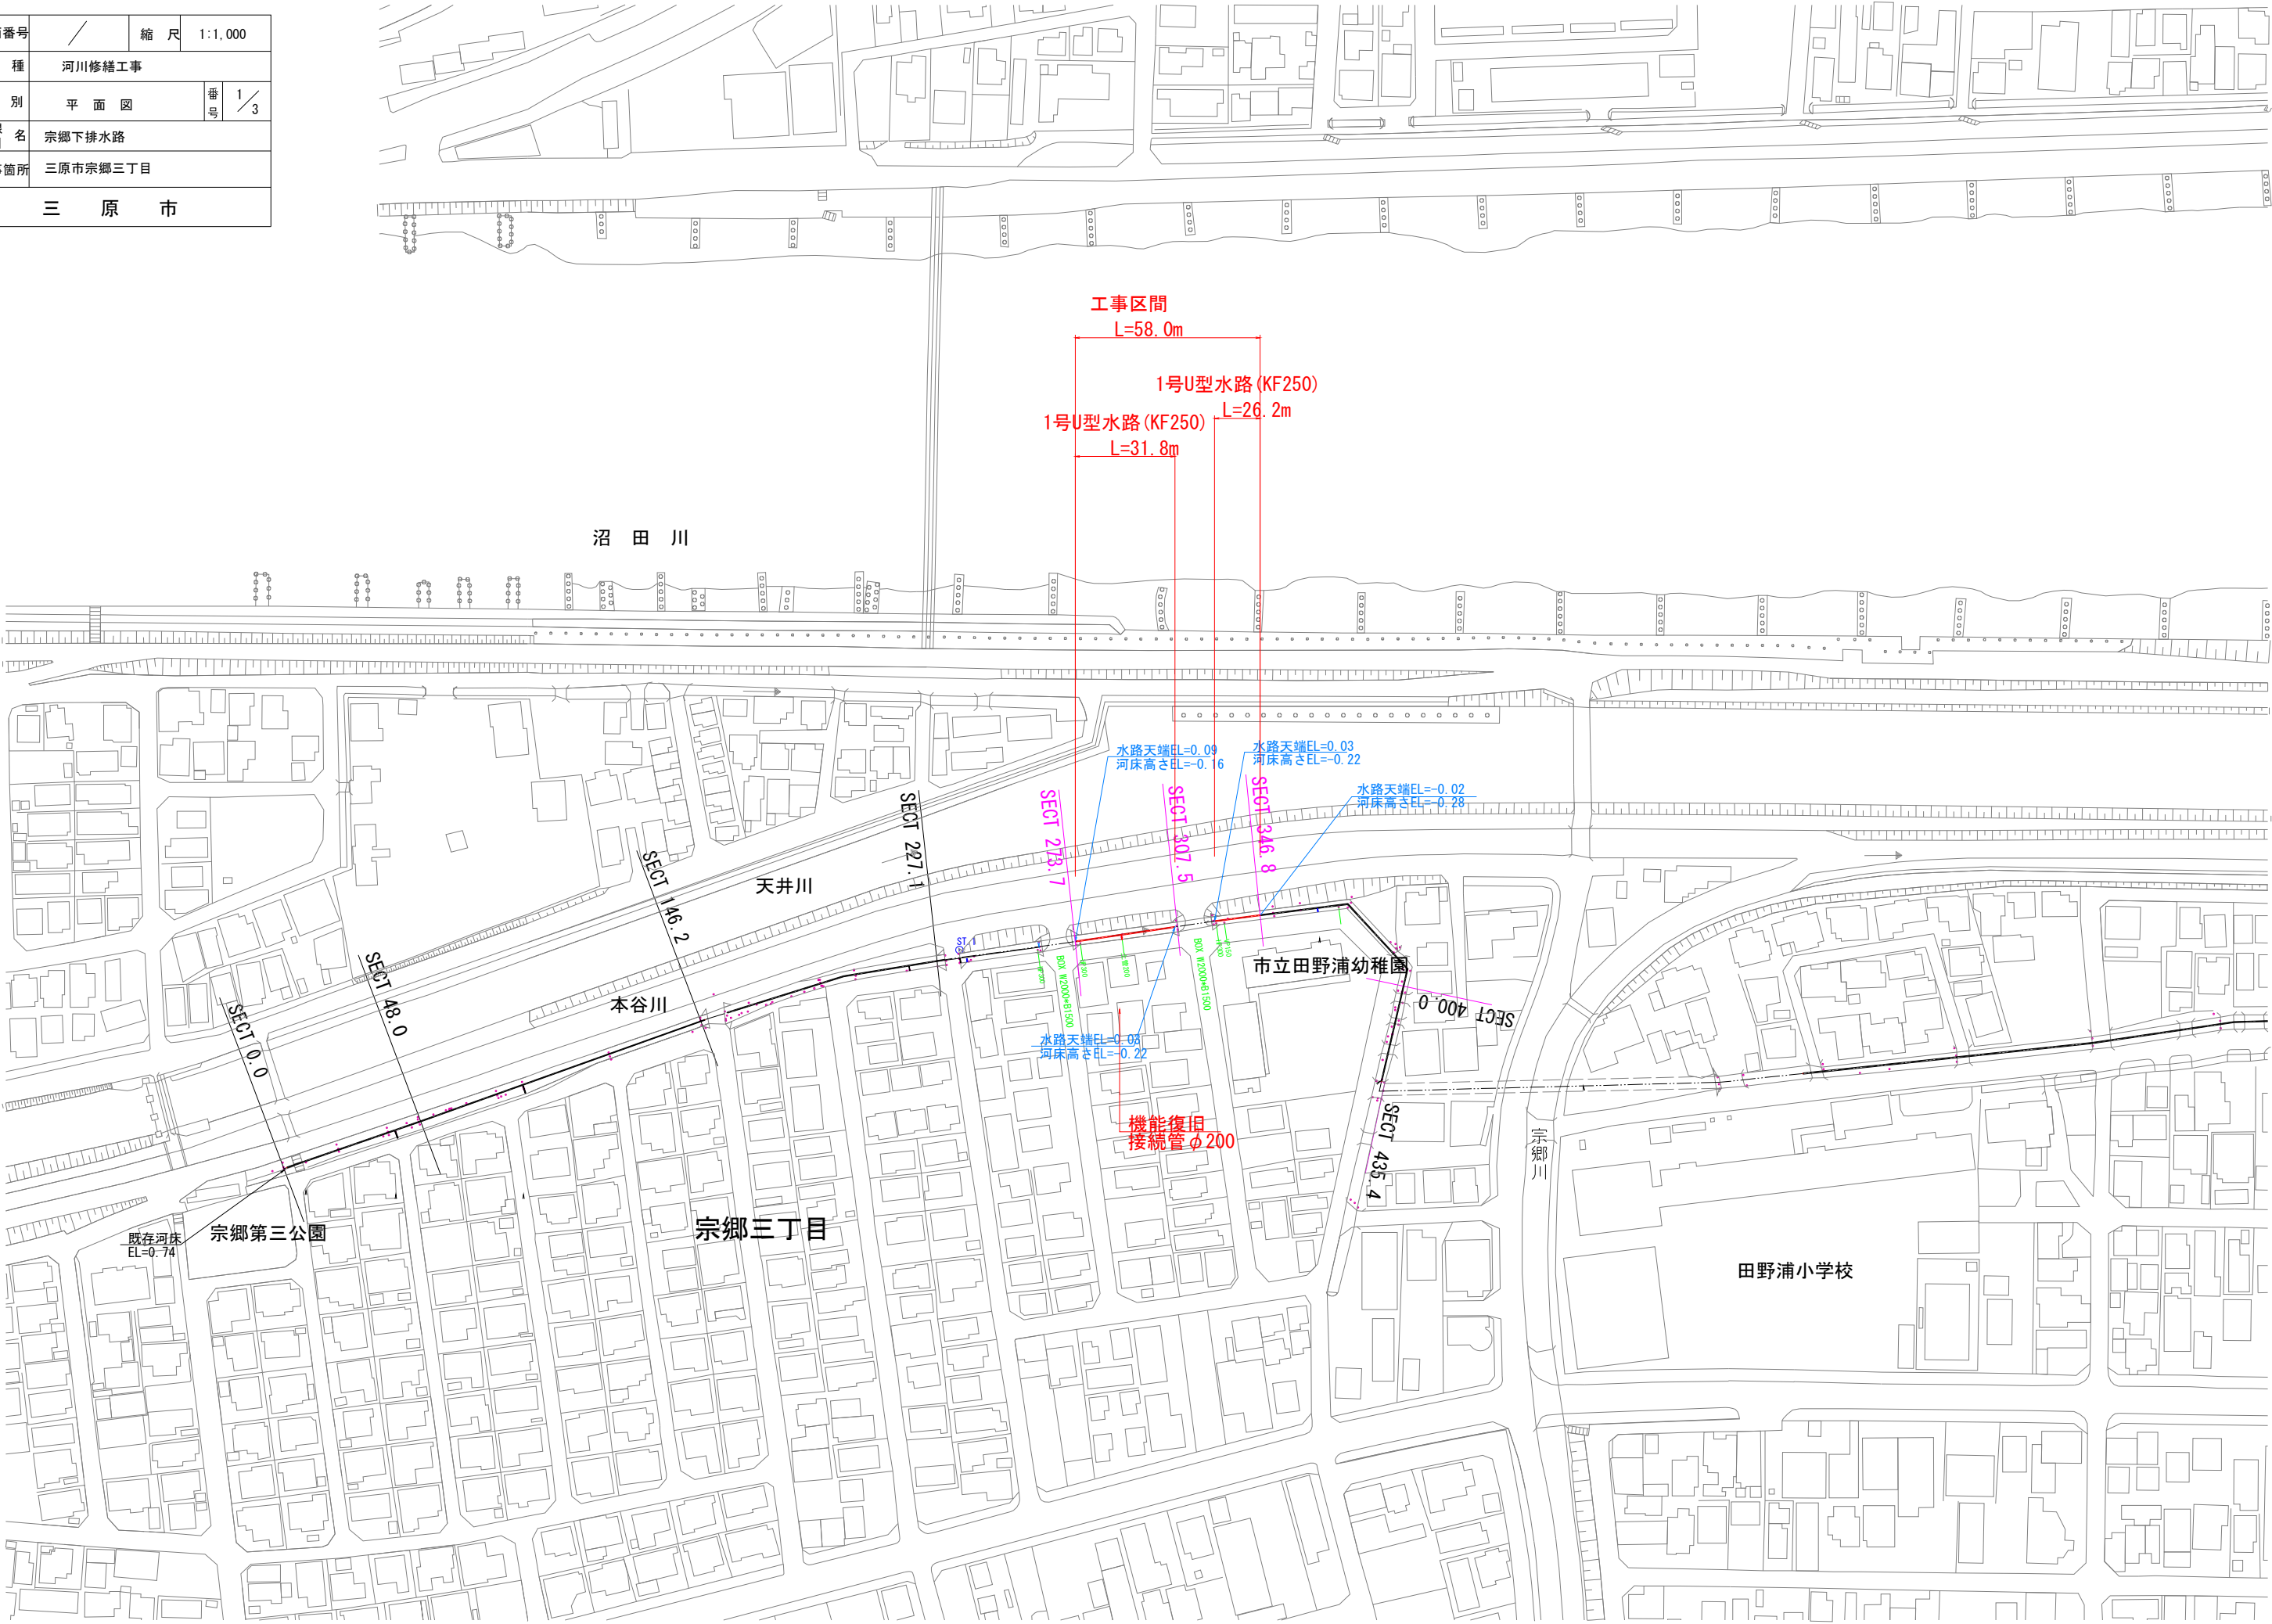

図面番号	／	縮 尺	図 示
工 種	河川修繕工事		
種 別	縦 断 図	番 号	2 / 3
路線 河川 名	宗郷下排水路		
工事箇所	三原市 宗郷三丁目		
三 原 市			

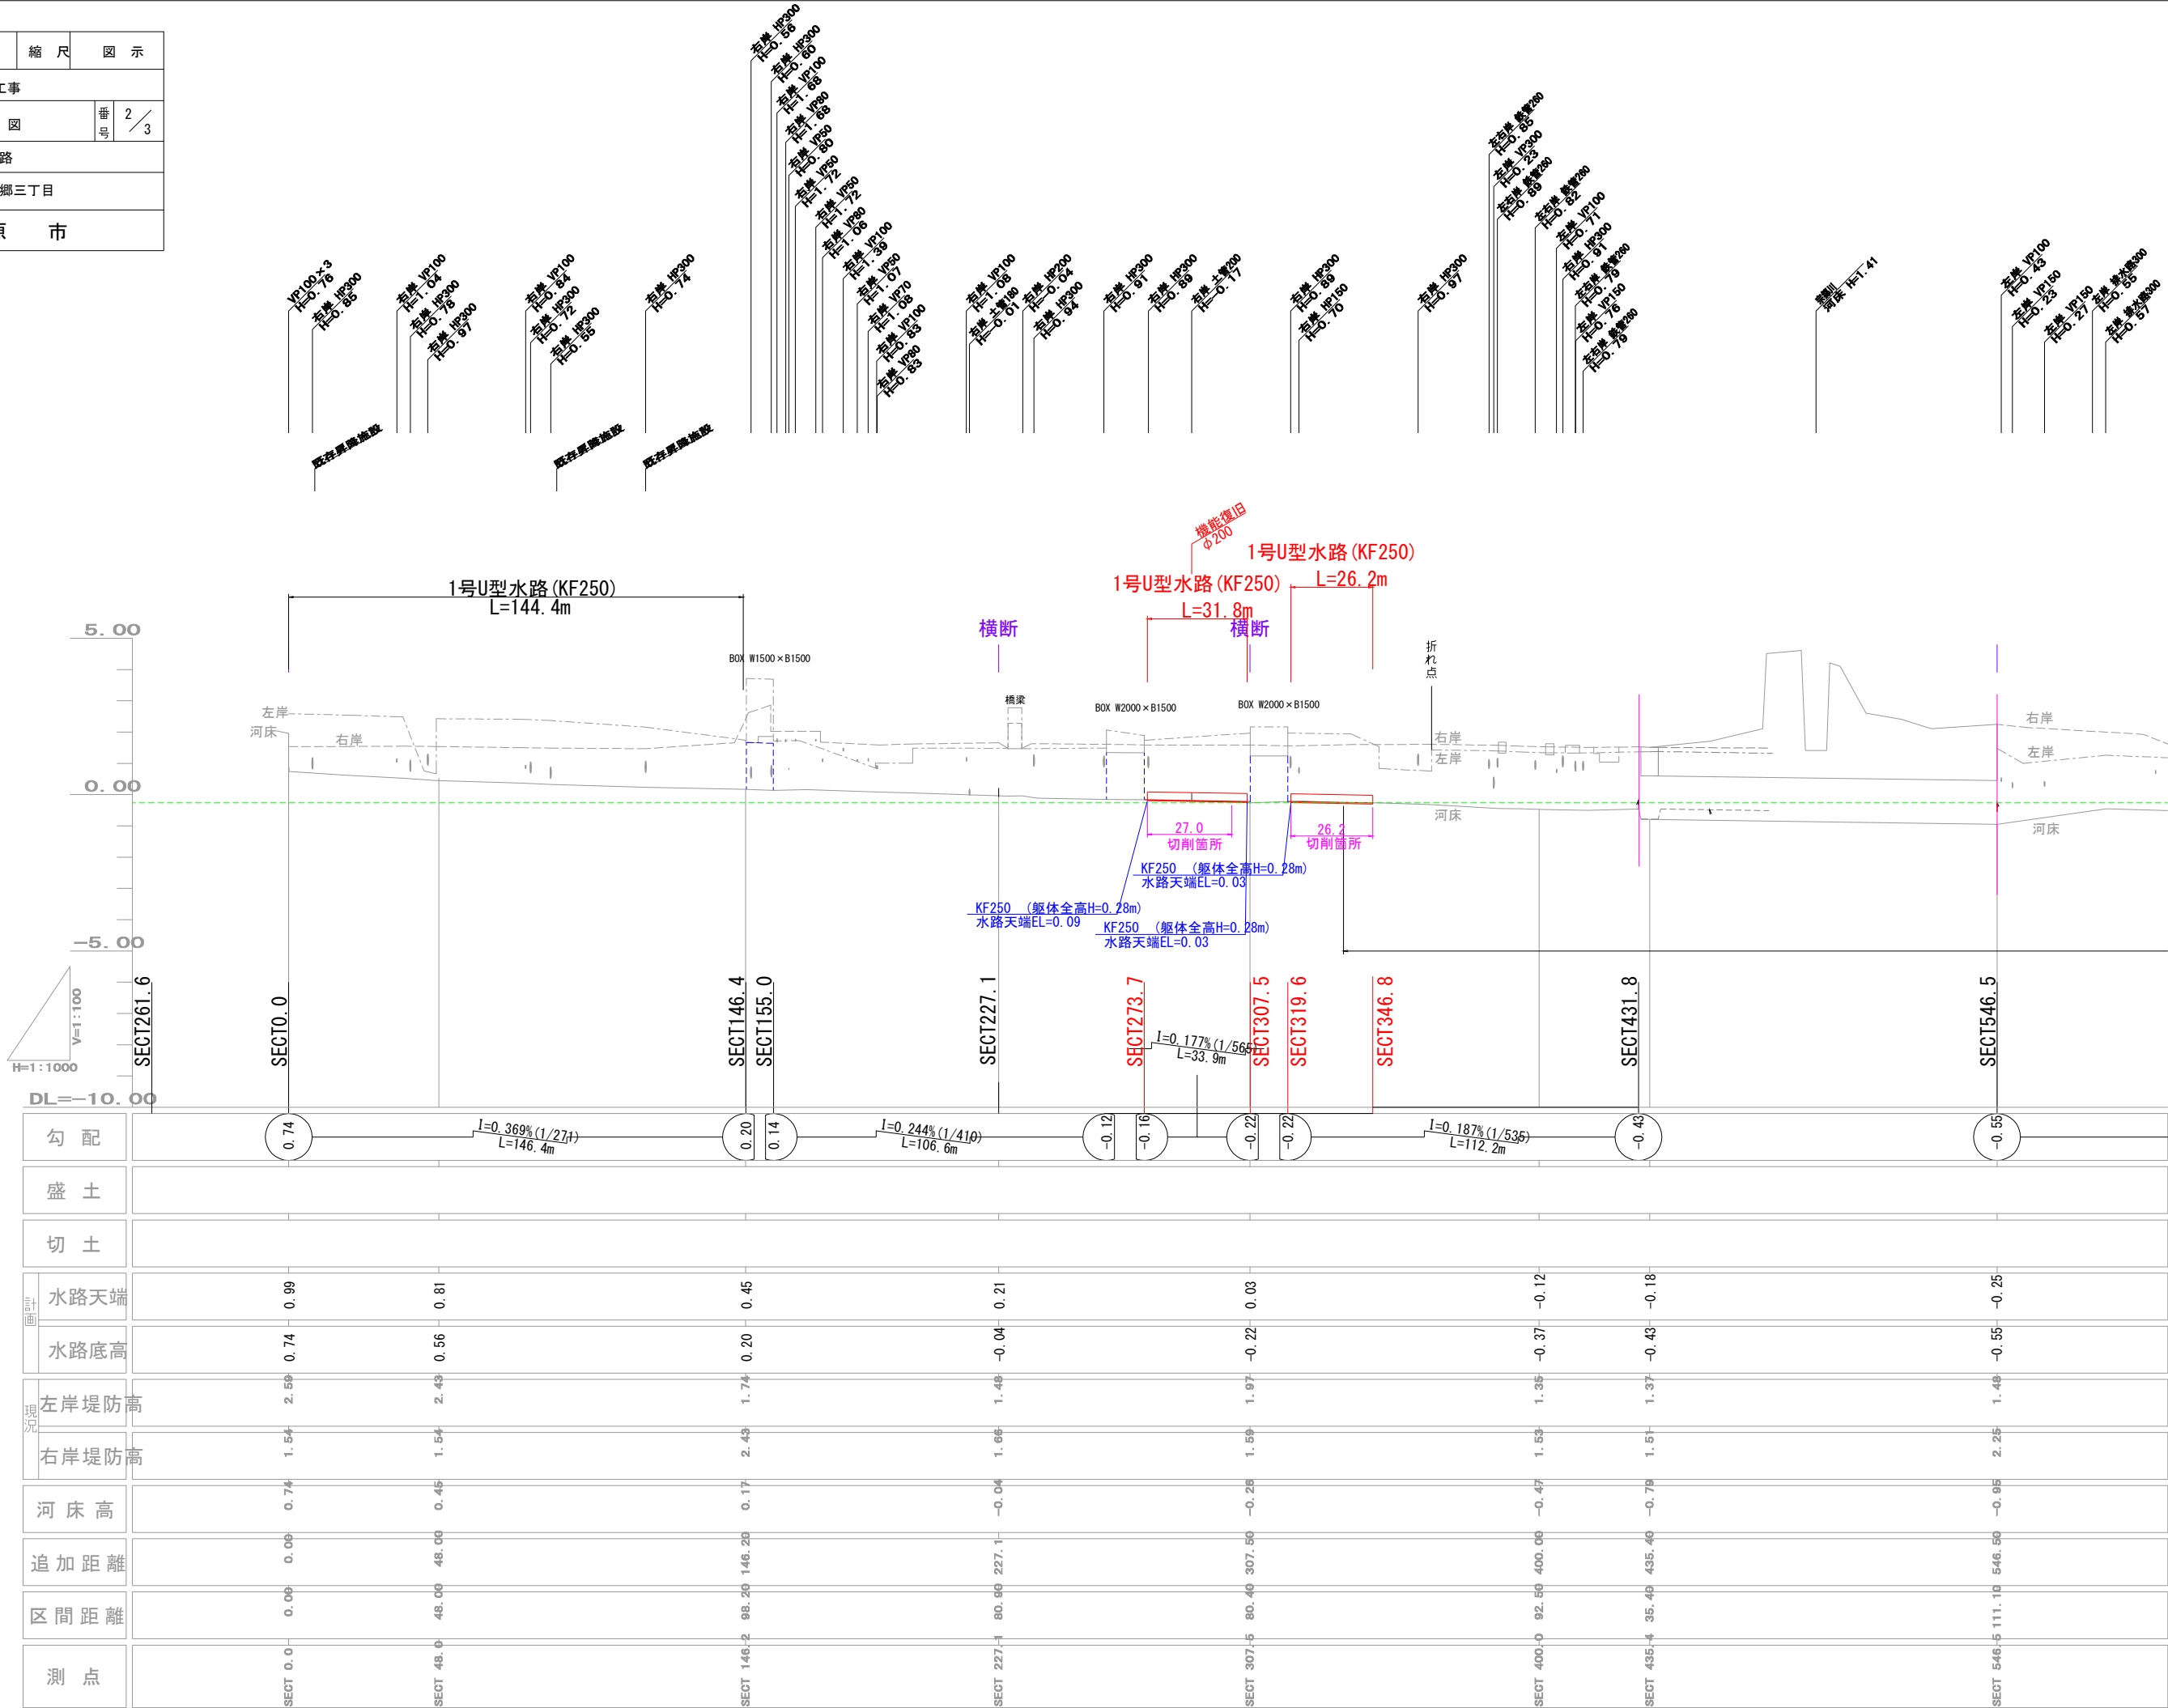

参 考 資 料

－河川修繕工事（宗郷下排水路）－

総括情報表

頁0 -0001

変更回数 適用単価地区 単価適用日	0 59 三原市 00-02.06.01(0)			《凡例》 Co …コンクリート As …アスファルト DT …ダンプトラック BH …バックホウ CC …クローラクレーン TC …トラックレーン RTC…ラフデレーンクレーン
諸経費体系	1 公共(一般)			
		当世代	前世代	
工種	01 河川工事			
施工地域・工事場所区分	05 市街地(DID補正)(2)			
復興補正区分	00 補正なし			
週休補正区分	00 補正なし			
現場事務所等の貸与区分	00 補正なし			
冬期補正係数	00 補正なし			
緊急工事区分	00 通常工事 0%			
前払金支出割合区分	00 補正無し			
契約保証区分	03 補正しない			
建設技能労働者や交通誘導員等の現場労働者にかかる経費として、労務費のほか各種経費（法定福利費の事業者負担額、労務管理費、安全訓練等に要する費用等）が必要であり、本積算ではこれらを現場管理費等の一部として率計上している。				

本工事費 内訳表

頁0 -0002

費目・工種・施工名称など	数量	単位	単価	金額	備考
本工事費					X1000
河川修繕					Y1B02 レベル1
河川土工	1	式			Y1B0201 レベル2
盛土工	1	式			Y1B020103 レベル3
路体(築堤)盛土	1	式			Y1B02010301 レベル4
路体(築堤)盛土 施工幅員2.5m未満	20	m3			SPK19040004 00
再生クラッシュラン 40～0mm	20	m3			単第0 -0001 表 T0247 00
水路工	30	m3			Y1B0203 レベル2
1号U型水路工	1	式			Y1B020301 レベル3
	1	式			

本工事費 内訳表

頁0 -0003

費目・工種・施工名称など	数量	単位	単価	金額	備考
プレキャスト水路 U型側溝 (KF250)	58	m			Y1B02030101 レベル4
U型側溝	58	m			SDT00013 00
張コンクリート	8	m3			単第0 -0002 表 Y1B02030102 レベル4
コンクリート 無筋・鉄筋構造物 18-8-40BB コンクリートポンプ車打設	8	m3			SPK19040150 00
型枠 一般型枠 鉄筋・無筋構造物	2	m2			単第0 -0003 表 SPK19040152 00
付帯工	1	式			単第0 -0004 表 Y1B0204 レベル2
復旧管	1	式			Y1B020401 レベル3
ヒューム管 φ200	1	m			Y1B02040101 レベル4
ヒューム管(B形管) 据付 管径200mm 固定基礎無し 外圧管1種	1	m			SPK19040087 00
	1	m			単第0 -0005 表

本工事費 内訳表

頁0 -0004

費目・工種・施工名称など	数量	単位	単価	金額	備考
構造物撤去工	1	式			Y1B0205 レベル2
構造物取壊し工	1	式			Y1B020501 レベル3
コンクリート取壊し	2	m3			Y1B02050101 レベル4
構造物とりこわし工(無筋構造物)	2	m3			SDT00031 00
運搬処理工	1	式			単第0 -0006 表 Y1B020502 レベル3 A=0, D=0, G=1
般運搬 Co般 人力積込 DID区間有り 運搬距離4.5km以下(3.5km超)	2	m3			SPK19040148 00
【直接工事費に含まれる処分費等】					単第0 -0007 表 #0041
Co般処分費	6	t			F0000000002 00
仮設工	1	式			Y1B0208 レベル2

本工事費 内訳表

頁0 -0005

費目・工種・施工名称など	数量	単位	単価	金額	備考
仮締切工					Y1B020804 レベル3
	1	式			
大型土のう					Y1B02080401 レベル4
	3	袋			
大型土のう製作・設置(BH設置)					SHD10003 00
	3	袋			単第0 -0008 表
購入土砂(ほぐし)					TH010194 00
	3	m3			
大型土のう撤去 作業半径 6m以下					SHD10011 00
	3	袋			単第0 -0010 表
土砂等運搬 小規模 土砂(岩塊・玉石混り土含む) DID区間有り 距離7.0km以下(5.5km超)					SPK19040002 00
	3	m3			単第0 -0012 表
【直接工事費に含まれる処分費等】					#0041
残土処分費					F0000000003 00
	3	m3			
水替工					Y1B020806 レベル3
	1	式			

本工事費 内訳表

頁0 -0006

費目・工種・施工名称など	数量	単位	単価	金額	備考
ポンプ排水 0以上40未満(m3/h), 作業時排水					Y1B02080601 レベル4
	3	日			
ポンプ設置・撤去					SHD10037 00
	1	箇所			単第0 -0013 表
ポンプ運転 排水量 0以上40未満(m3/h) 作業時排水					S1050031 00
	3	日			単第0 -0015 表
交通管理工					Y1B020821 レベル3
	1	式			
交通誘導警備員					Y1B02082101 レベル4
	3	人			
交通誘導警備員B					R0369 00
	3	人			
直接工事費 #0020計=支給品等(材料), 無償貸付					
共通仮設費率分					Z0019
計算情報..... 対象額..... 率.....					

本工事費 内訳表

頁0 -0007

費目・工種・施工名称など	数量	単位	単価	金額	備考
共通仮設費計					
純工事費					
現場管理費 計算情報..... 対象額..... 率.....		率補正率.....			
工事原価					
一般管理費率分 計算情報..... 対象額..... 率.....					前払補正率...
一般管理費計					
工事価格					
消費税相当額 計算情報..... 対象額..... 率.....					
工事費計					

施工単価表

頁0 -0008

路体(築堤)盛土					
SPK19040004					
単第0 -0001 表					
1 m3 当り					
標準単価 : 5,368.60000					
施工幅員2.5m未満	0.83%	労務構成比: 98.96%	材料構成比: 0.21%	市場単価構成比: 0.00%	
機械構成比:					
代表機労材規格(積算地区)	構成比	単価(積算地区)	代表機労材規格(東京地区)	単価(東京地区)	備考
〈賃〉振動ローラ(ハンドガイド式) 質量0.8～1.1t	0.83%		振動ローラ(舗装用) [ハンドガイド式] 質量0.8～1.1t		KTPC00008 KTPT00008
普通作業員	90.32%		普通作業員		RTPC00002 RTPT00002
特殊作業員	8.64%		特殊作業員		RTPC00001 RTPT00001
軽油 パトロール給油, 2～4KL積載車給油	0.21%		軽油1.2号パトロール給油		TTPC00013 TTPT00013
積算単価			積算単価		EP001
A=1 施工幅員2.5m未満					

施工単価表

U型側溝

SDT00013

単第0 -0002 表

頁0 -0009

名称・規格など	数量	単位	単価	金額	備考
昼間_U型側溝【手間のみ】 L=2000_1000kg/個以下 時間的制約なし	1.000	m			
排水用角フリューム W=250 , L=2000	0.500	本			
再生クラッシャラン 40~0mm	0.038	m3			
諸雑費	1	式			
*** 単位当たり ***	1	m			
A=1 昼間施工 D=1 【F】 U型側溝(本) F=6 1000≧重量 I=1 - K=2 RC-40			B=5 U型側溝(各種) B=3 L=2000mm/本 G=1 時間的制約なし J=1 - N=0.32 基礎碎石の設計数量(m3/10m)		

施工単価表

コンクリート

SPK19040150

単第0 -0003 表

頁0 -0010

無筋・鉄筋構造物 18-8-40BB		コンクリートポンプ車打設		標準単価:	
機械構成比: 5.30%		労務構成比: 18.01%		材料構成比: 76.69%	
代表機材規格(積算地区)		構成比	単価(積算地区)	代表機材規格(東京地区)	単価(東京地区)
コンクリートポンプ車 トラック架装・ブーム式 圧送能力90~110m3/h		5.25%		コンクリートポンプ車 トラック架装・ブーム式 圧送能力90~110m3/h	MTPC00050 MTPT00050
その他(機械)				その他(機械)	EK009
普通作業員		10.16%		普通作業員	RTPC00002 RTPT00002
特殊作業員		3.18%		特殊作業員	RTPC00001 RTPT00001
土木一般世話役		2.21%		土木一般世話役	RTPC00009 RTPT00009
運転手(特殊)		1.94%		運転手(特殊)	RTPC00006 RTPT00006
その他(労務)				その他(労務)	ER009
レディーミクストコンクリート指定品 呼び強度18,スランプ8,粗骨材40 W/C(60%),種別(高炉)		75.61%		生コンクリート 高炉 24-12-25(20) W/C 55%	TTPCD0010 TTPT00343
軽油 バトロール給油,2~4KL積載車給油		1.07%		軽油1.2号バトロール給油	TTPC00013 TTPT00013

施工単価表

コンクリート

SPK19040150

単第0 -0003 表

頁0 -0011

無筋・鉄筋構造物 18-8-40BB

コンクリートポンプ車打設

1

m3 当り

機械構成比: 5.30%

労務構成比: 18.01%

材料構成比: 76.69%

市場単価構成比: 0.00%

標準単価: 19,678.00000

代表機材規格(積算地区)		構成比	単価(積算地区)	代表機材規格(東京地区)		単価(東京地区)	備考
その他(材料)				その他(材料)			EZ009
積算単価				積算単価			E9999
A=1	無筋・鉄筋構造物			B=1	コンクリートポンプ車打設		
C=2	18-8-40BB			E=1	設計日打設量10m3以上100m3未満		
F=2	一般養生			G=1	圧送管延長距離延長無し		
J=1	-			K=1	全ての費用		

施工単価表

型枠		SPK19040152		単第0 -0004 表		1		m2		当り	
一般型枠		鉄筋・無筋構造物								8,254.40000	
機械構成比: 0.00%		労務構成比: 100.00%		材料構成比: 0.00%		市場単価構成比: 0.00%		標準単価:			
代表機材規格(積算地区)		構成比		単価(積算地区)		代表機材規格(東京地区)		単価(東京地区)		備考	
型わく工		47.76%				型わく工				RTPC00010 RTPT00010	
普通作業員		24.47%				普通作業員				RTPC00002 RTPT00002	
土木一般世話役		9.08%				土木一般世話役				RTPC00009 RTPT00009	
その他(労務)						その他(労務)				ER009	
積算単価						積算単価				EP001	
A=1 一般型枠 C=1 全ての費用						B=1 鉄筋・無筋構造物					

施工单価表

頁0 -0013

SPK19040087				第000-0005 表	
据付 管径200mm 固定基礎無し		外圧管1種	1 m 当り		
機械構成比:	11.39%	労務構成比:	40.27%	材料構成比:	48.34%
			市場単価構成比:	0.00%	標準単価:
			7,801.30000		

代表機材規格(積算地区)	構成比	単価(積算地区)	代表機材規格(東京地区)	単価(東京地区)	備考
バックホウ(クローラ型) 標準型・クレーン機能付き・排1 山積0.45/平積0.35m3, 吊能力2.9t	8.70%		バックホウ(クローラ型) 標準型・クレーン機能付き・排1 山積0.45/平積0.35m3, 吊能力2.9t		MTPC00063 MTPT00063
その他(機械)			その他(機械)		EK009
運転手(特殊)	11.22%		運転手(特殊)		RTPC00006 RTPT00006
普通作業員	10.35%		普通作業員		RTPC00002 RTPT00002
土木一般世話役	6.20%		土木一般世話役		RTPC00009 RTPT00009
特殊作業員	2.97%		特殊作業員		RTPC00001 RTPT00001
その他(労務)			その他(労務)		ER009
遠心力鉄筋コンクリート管(JISA5372) 外圧管, B形1種, 呼び径200, 長さ2,000 参考質量103kg	44.27%		ヒューム管 外圧管 B形1種 径200mm×長さ2,000mm		TTPC00107 TTPT00107
軽油 パトロール給油, 2〜4KL積載車給油	3.11%		軽油1.2号パトロール給油		TTPC00013 TTPT00013

施工单価表

頁0 -0014

ヒューム管(B形管) SPK19040087 第00-0005 表

据付 管径200mm 固定基礎無し	外圧管1種				1	当り
機械構成比: 11.39%	労務構成比: 40.27%	材料構成比: 48.34%	市場単価構成比: 0.00%	標準単価:	m	7,801.30000

[illegible]

施工単価表

構造物とりこわし工(無筋構造物)

SDT00031

単第0 -0006 表

頁0 -0015

名称・規格など	数量	単位	単価	金額	備考
昼間_無筋構造物【手間のみ】 人力施工 時間的制約なし	1.000	m3			
諸雑費	1	式			
*** 単位当たり ***	1	m3			
A=1 昼間施工 D=1 時間的制約なし			B=2 人力施工		

施工単価表

般運搬

SPK19040148

単第0 -0007 表

頁0 -0016

Co般 人力積込	DID区間有り 運搬距離4.5km以下(3.5km超)				
機械構成比: 20.84%	労務構成比: 70.18%	材料構成比: 8.98%	市場単価構成比: 0.00%	標準単価: 1	m3 当り 3,851.50000
代表機労材規格(積算地区)	構成比	単価(積算地区)	代表機労材規格(東京地区)	単価(東京地区)	備考
ダンプトラック[オンロード・ディーゼル] 2t積級 (タイヤ損耗費及び補修費(良好)を含む)	20.84%		ダンプトラック[オンロード・ディーゼル] 2t積級 (タイヤ損耗費及び補修費(良好)を含む)		MTPC00016T1 MTPT00016T1
運転手(一般)	70.18%		運転手(一般)		RTPC00007 RTPT00007
軽油 パトロール給油, 2~4KL積載車給油	8.98%		軽油1.2号パトロール給油		TTPC00013 TTPT00013
積算単価			積算単価		EP001
A=1 Co(無筋・鉄筋)構造物とりこわし C=2 DID区間有り E=1 全ての費用			B=2 人力積込 D=20 運搬距離4.5km以下(3.5km超)		

施工単価表

大型土のう製作・設置(BH設置)

SHD10003

単第0 -0008 表

頁0 -0017

名称・規格など	数量	単位	単価	金額	備考
土木一般世話役	0.278	人			1*0.278
特殊作業員	0.278	人			1*0.278
普通作業員	0.278	人			1*0.278
1t土のう 丸型, 径110cm×長108cm	10.000	枚			
機-28_バックホウ運転(賃料) クレーン付2.9t吊 山積0.8m3 低騒音3次	0.278	日			単第0-0009 表
諸雑費	4	%			#09
*** 合計 ***	10	袋			
*** 単位当たり ***	1	袋			
A=1 1t土のう(丸型, 径110cm×長108cm)					

施工単価表

機-28_バックホウ運転(賃料)
クレーン付2.9t吊 山積0.8m3 低騒音3次

S9035

単第0 -0009 表

頁0 -0018

名称・規格など	数量	単位	単価	金額	備考
運転手(特殊)	1.00	人			
軽油 バトロール給油, 2~4KL積載車給油	98.00	L			
〈賃〉バックホウ(クローラ型クレーン機能付) 山積0.8m3(平積0.6) 吊能力2.9t 排出ガス対策型(第1, 2, 3次基準値) 低騒音	1.39	供用日			
諸雑費	1	式			
*** 単位当たり ***	1	日			
A=21 クレーン付2.9t吊 山積0.8m3 低騒音3次 C=1 運転労務数量(人/日)			B=98 軽油消費量(L/日) D=1.39 機械賃料数量(供用日/日)		

施工单価表

頁0 -0019

大型土のう撤去
作業半径 6m以下

SHD10011

單第0 -0010 表

10 袋 当り

[illegible]

施工单価表

頁0 -0020

機-28_バックハウ運転(賃料)
クレーン付2.9t吊 山積0.8m3 低騒音3次

S9035

单第0 -0011 表

1 目 当 り

[illegible]

施工单価表

頁0 -0021

土砂等運搬

SPK19040002

單第0 -0012 表

1

m3

当り

小規模 土砂(岩塊・玉石混り土含む)

DID区間有り 距離7.0km以下(5.5km超)

市場単価構成比: 0.00%

標準単価：

1,865.00000

機械構成比: 27.16% 勞務構成比:

60.81%

材料構成比: 12.03%

市場單價構成比：

0.00%

標準単価：

1,865.00000

代表機材規格(積算地区)	構成比	単価(積算地区)	代表機材規格(東京地区)	単価(東京地区)	備考
ダンプトラック[オンロード・ディーゼル] 4t積級 (タイヤ損耗費及び補修費(良好)を含む)	27.16%		ダンプトラック[オンロード・ディーゼル] 4t積級 (タイヤ損耗費及び補修費(良好)を含む)		MTPC00017T1 MTPT00017T1
運転手(一般)	60.81%		運転手(一般)		RTPC00007 RIPT00007
軽油 パトロール給油, 2～4KL積載車給油	12.03%		軽油1.2号パトロール給油		TTPC00013 TTPT00013
積算単価			積算単価		EP001
A=2 小規模 C=1 土砂(岩塊・玉石混り土含む) F=32 距離7.0km以下(5.5km超)			B=5 バックホウ山積0.28m3(平積0.2m3) D=2 DID区間有り		

施工单価表

頁0 -0022

ポンプ設置・撤去

SHD10037

單第0 -0013 表

1

箇所

当り

[illegible]

施工单価表

頁0 -0023

機-28_バックホウ運転(賃料)
クレーン付2.9t吊 山積0.8m3 排対2次

S9035

單第0 -0014 表

1 目 当 り

[illegible]

施工单価表

頁0 -0024

ポンプ運転
排水量 0以上40未満 (m3/h)

S1050031

單第0 -0015 表

1 目 当 り

[illegible]

施工单価表

頁0 -0025

建設用ポンプ(水中ポンプ)運転

S9000045

單第0 -0016 表

1 目 当 り

口径150mm, 揚程10m

7.5kw

[illegible]

施工单価表

頁0 -0026

機-16_発動発電機運転

S9469

單第0 -0017 表

1 目 当り

ディーゼル25kVA

排出ガス対策型2次基準

[illegible]

数 量 総 括 表

—河川修繕工事（宗郷下排水路）—

数量総括表

工事区分	工種	種別	細別	規格	単位	過程数値	計上数値	摘要
レベル1	レベル2	レベル3	レベル4	レベル5				
河川修繕工事								
	河川土工							
		盛土工						
			盛土	RC	m3	23.2	20	
		作業残土処理工						
			購入土(RC)	地山換算	m3	30.9	30	河床材(23.2*1.2/0.9)
	水路工							
		1号U型水路						
			プレキャスト水路	KF250	m	58.0	58	
			張コンクリート	コンクリート	m3	7.6	8	
				型枠	m2	2.4	2	
	付帯工							
		復旧管						
			ヒューム管	φ200	m	0.9	1	
	構造物撤去工							
		構造物取壊し工						
			コンクリート取壊し		m3	2.4	2	
		運搬処理工						
			殻運搬	Co殻	m3	2.4	2	
			処分費	Co殻	t	5.6	6	
	仮設工							
		仮締切工						
			大型土俵	h=1.10	袋	3.0	3	
		水替工	ポンプ排水	ポンプ据付・撤去	箇所	1.0	1	
				ポンプ排水	日	3.0	3	
		交通管理工						
			交通誘導警備員B		日	3.0	3	

土 工

数 量 集 計 表

名 称 及 び 測 点	延長	本線土工					コンクリート取壊	
		砕石盛土						
		B(RC)						
単 位	m	m ³					m ³	
本 線		23.2					2.4	
		23.2					2.4	

数量計算書

測 点	距 離	盛土(碎石盛土)									摘 要
		断面	平均	立積	断面	平均	立積	断面	平均	面積	
SECT 273.7		0.4	-----	-----							
SECT 307.5	31.8	0.4	0.40	12.7							SECT 307.5
SECT 319.6		0.4	-----	-----							
SECT 346.8	26.2	0.4	0.40	10.5							SECT 307.5
合 計	58.0			23.2							

水路工

数量集計表

名 称 及 び 測 点	延長	PC水路		敷モルタル	基礎材	張コンクリート		
		KF250	KF300			コンクリート	型枠	
						RC-40, t=0. 10m σ ck=18N/mm2		
単 位	m	個	個	m ³	m ²	m ³	m ²	
1号U型水路	58.0	29.0		0.3		7.6	2.4	
	58.0	29.0		0.3		7.6	2.4	


1号U型水路

数量計算書

NO.1

測 点	距 離	延長			W1+W2						摘 要
		断面	平均	面積	断面	平均	面積	断面	平均	面積	
計											
SECT 273.7		1.0	-----	-----	1.86	-----	-----				SECT307.5
SECT 307.5	31.8	1.0	1.00	31.8	1.86	1.86	59.1				
計	31.8										
SECT 319.6		1.0	-----	-----	1.86	-----	-----				
SECT 346.8	26.2	1.0	1.00	26.2	1.86	1.86	48.7				SECT307.5
計	26.2						107.8				
					平均W1+W2=		1.86				
合 計	58.0			58.0							

数量計算書

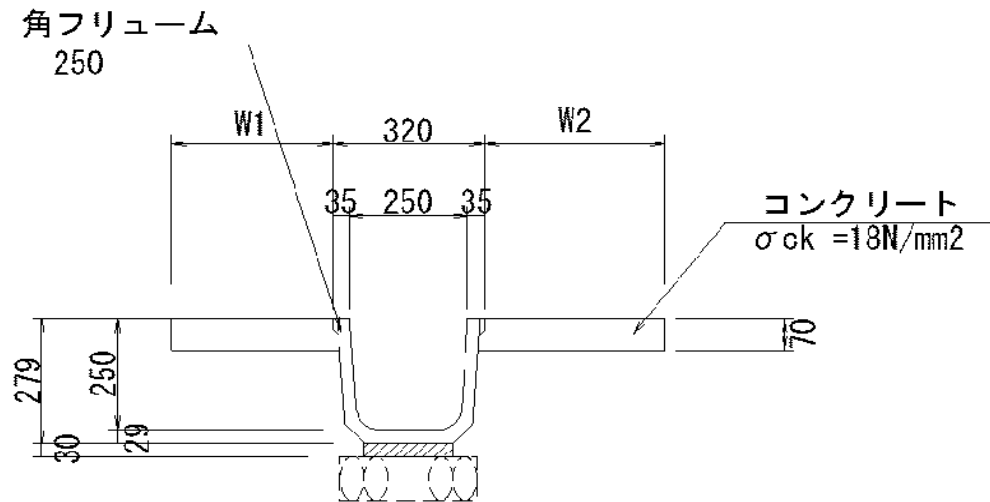[illegible]

付 帯 工

数 量 集 計 表

名 称 及 び 測 点	延長				機能復旧管渠			
					φ 300	φ 200		
					L=0. 8m	L=0. 9m		
単 位	m				箇所	箇所		
						1.0		
合 計						1.0		
						L=0.9m		


仮 設 工

数 量 集 計 表


名 称 及 び 測 点	締切り工	排水				参考数量		
	大型土のう	ポンプ排水				施工日数		
	水替部							
単 位	袋	式				日		
	3.0	1.0						
	3.0	1.0						

仮設工（大型土のう締切り）

数 量 計 算 書

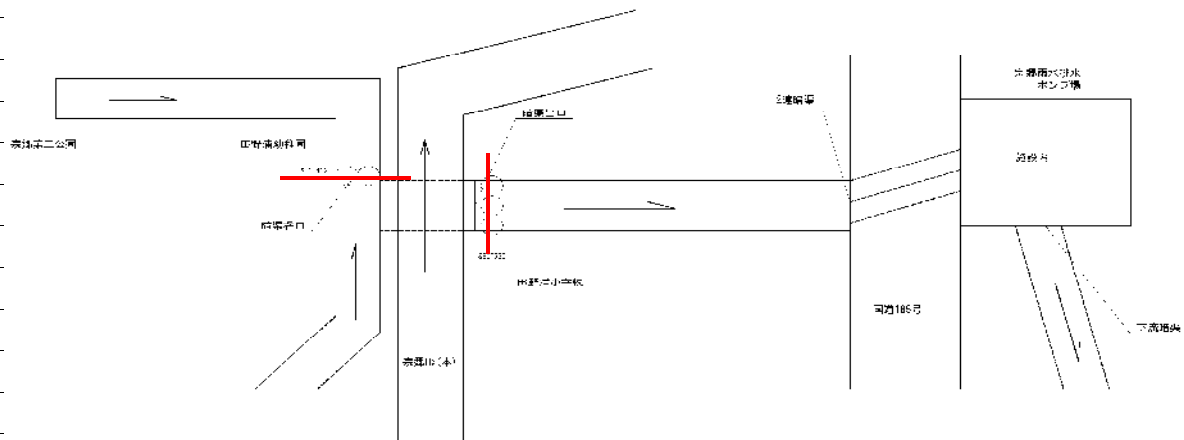

大型土のう設置
大型土のう 1.0 × 1.0 × 1.0m

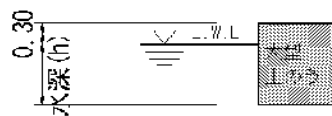

上流施工

河床幅 W=2.2m (SECT307.5)

水位高 H=0.3m (SECT307.5)

水路高さ

大型土のう締切工 $(0.3 + 0.3) \times 2.2 / (1.08 \times 1.10) = 1.1$

上下流設置 2.2 袋

計 3 袋

参 考 図

—河川修繕工事（宗郷下排水路）—

位置図

河川修繕工事（宗郷下排水路）

