

汚水ポンプ仕様
50φ × 100mm/min × 1.5kW 3φ
ガイドレール付 2台


汚水ポンプ要領図

平面図 1:200

設計年月日	業務名称	図面番号
○ ○	賀茂第2クリーンセンター解体工事 発注仕様書作成等業務委託	A-37
縮尺	図面名称	
A3 1/400 A1 1/200	管理棟 汚水ポンプ及び配管設備図	




# し尿焼却処理施設用地造成工事平面図 S=1:300

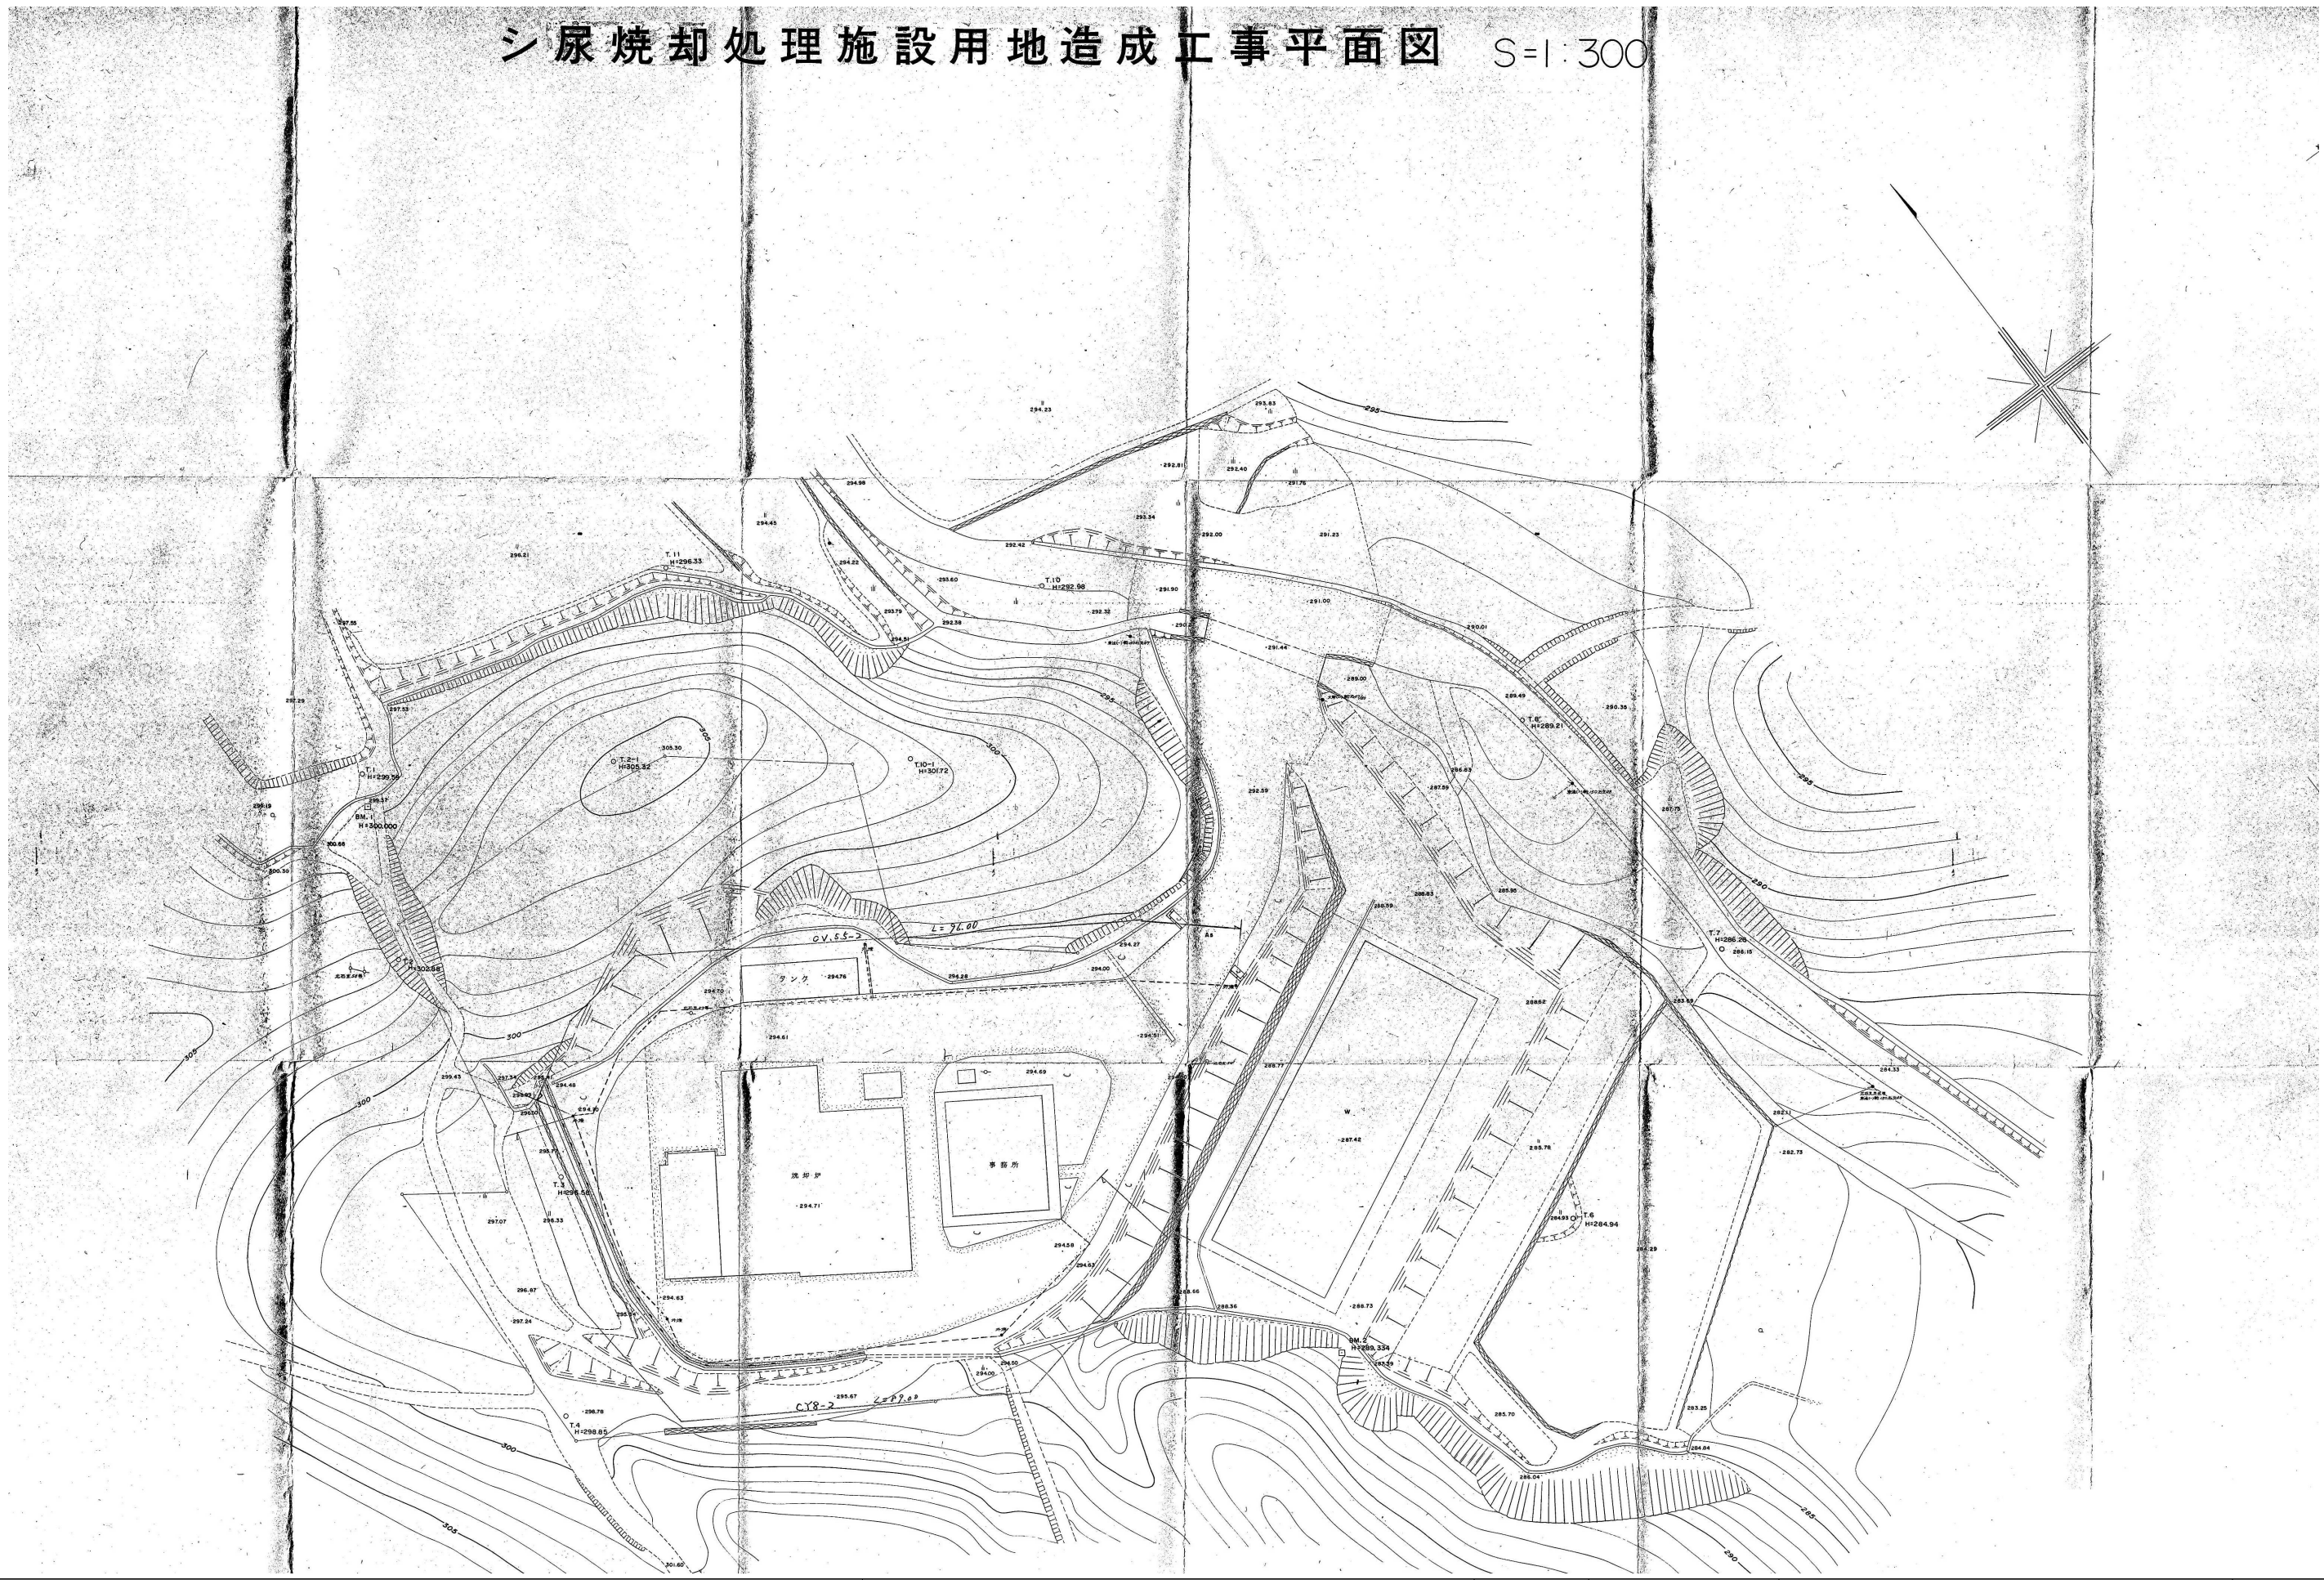


業務名称 賀茂第2クリーンセンター解体工事 発注仕様書作成等業務委託	設計年月日 ○ ○	縮尺 A3 1/600    A1 1/300	図面番号 A-38
	図面名称 し尿焼却処理施設用地造成工事平面図		




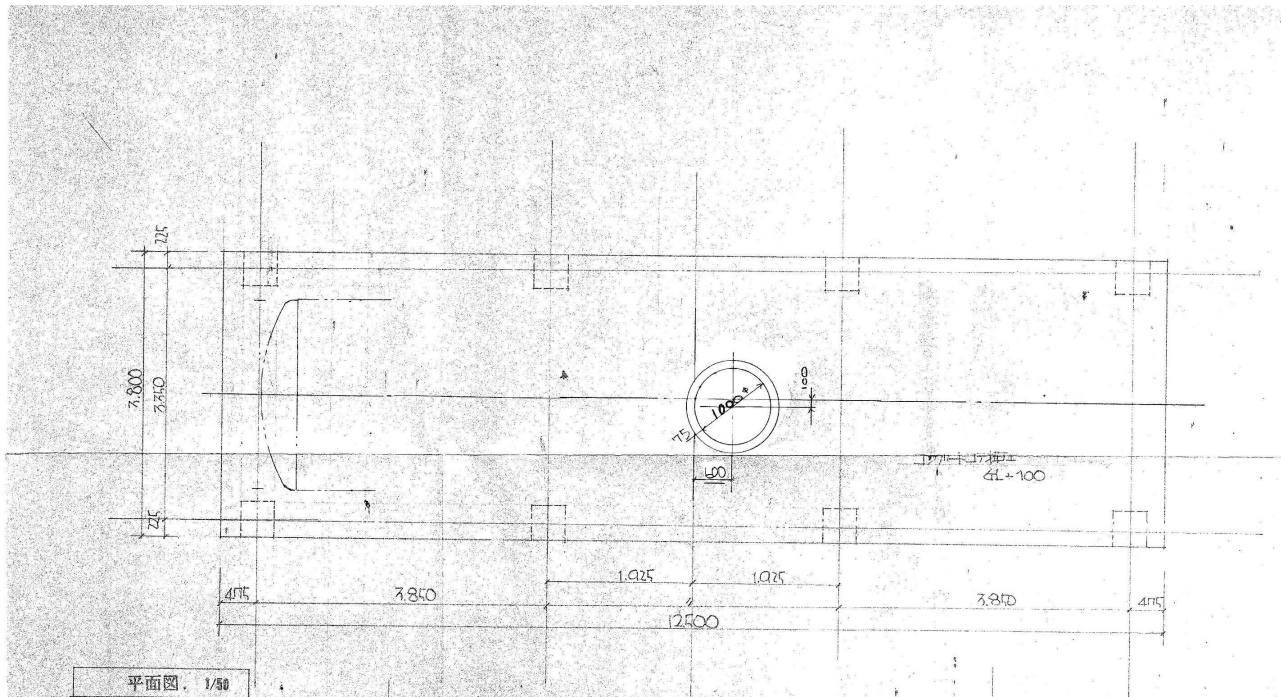


平面図 1/50

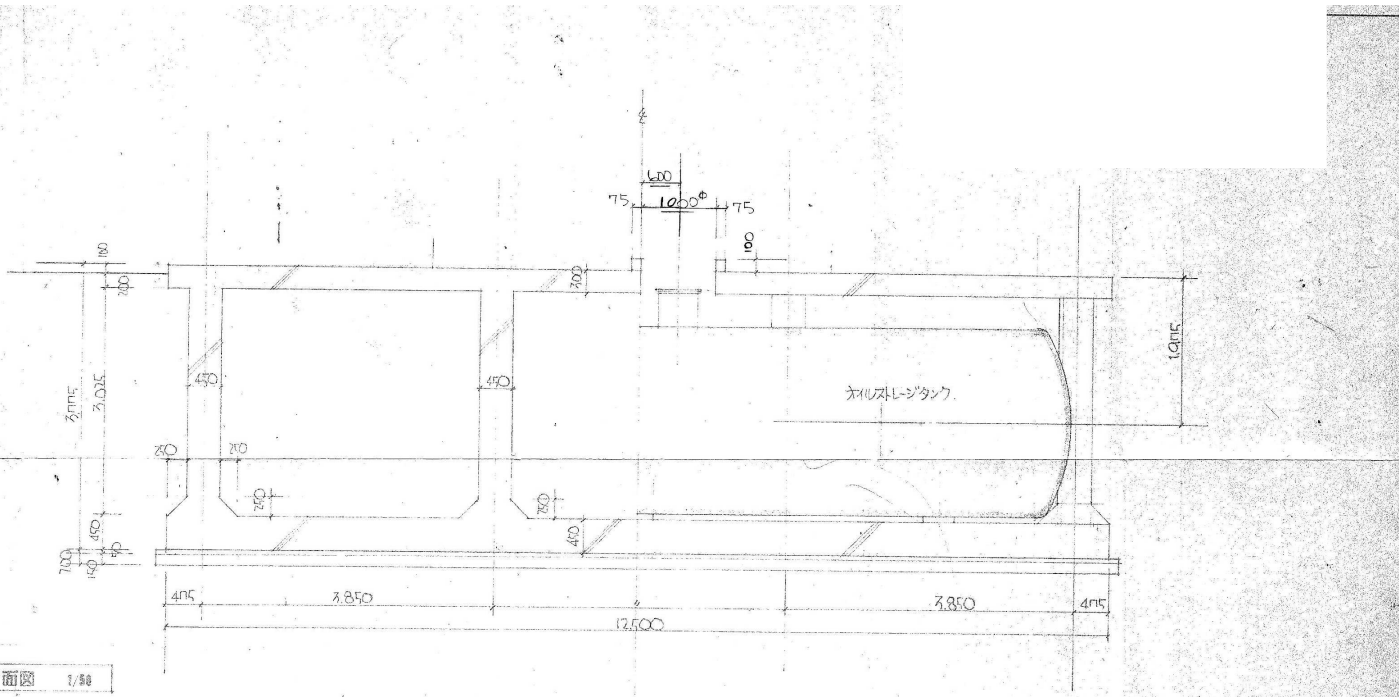

断面図 1/50

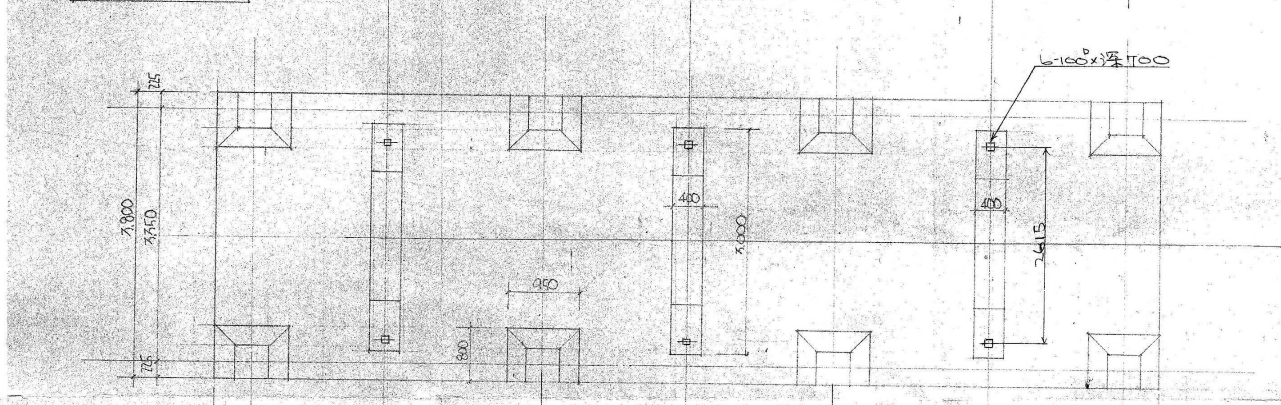


基礎平面図 1/50

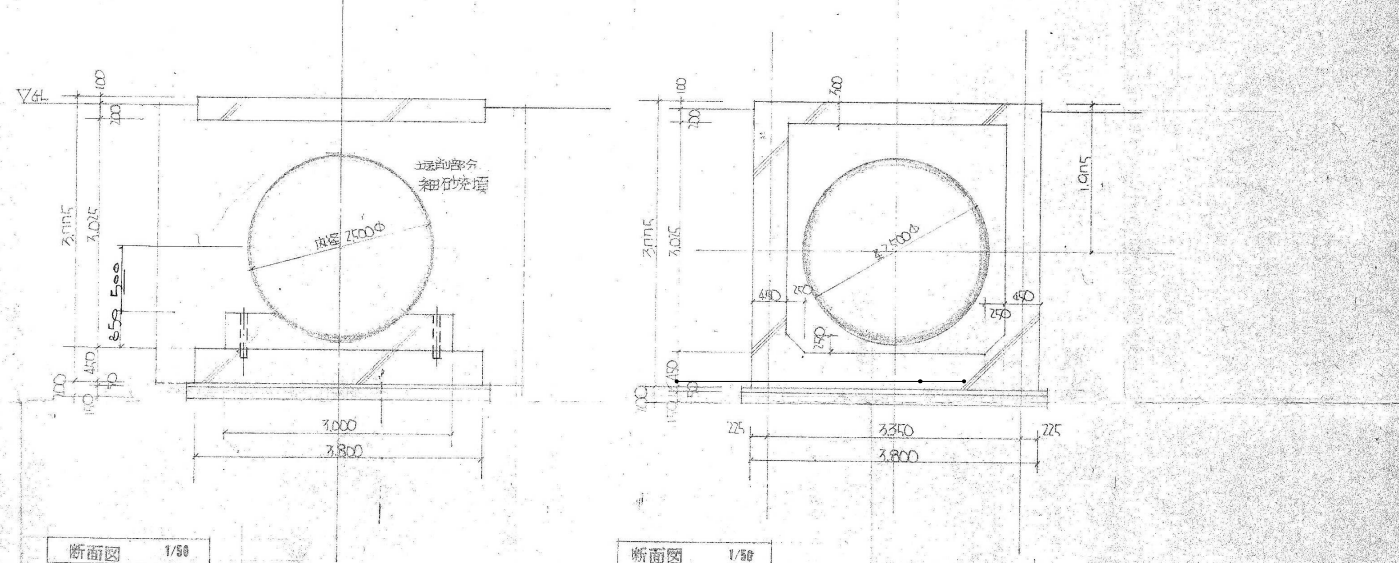


断面図 1/50

断面図 1/50

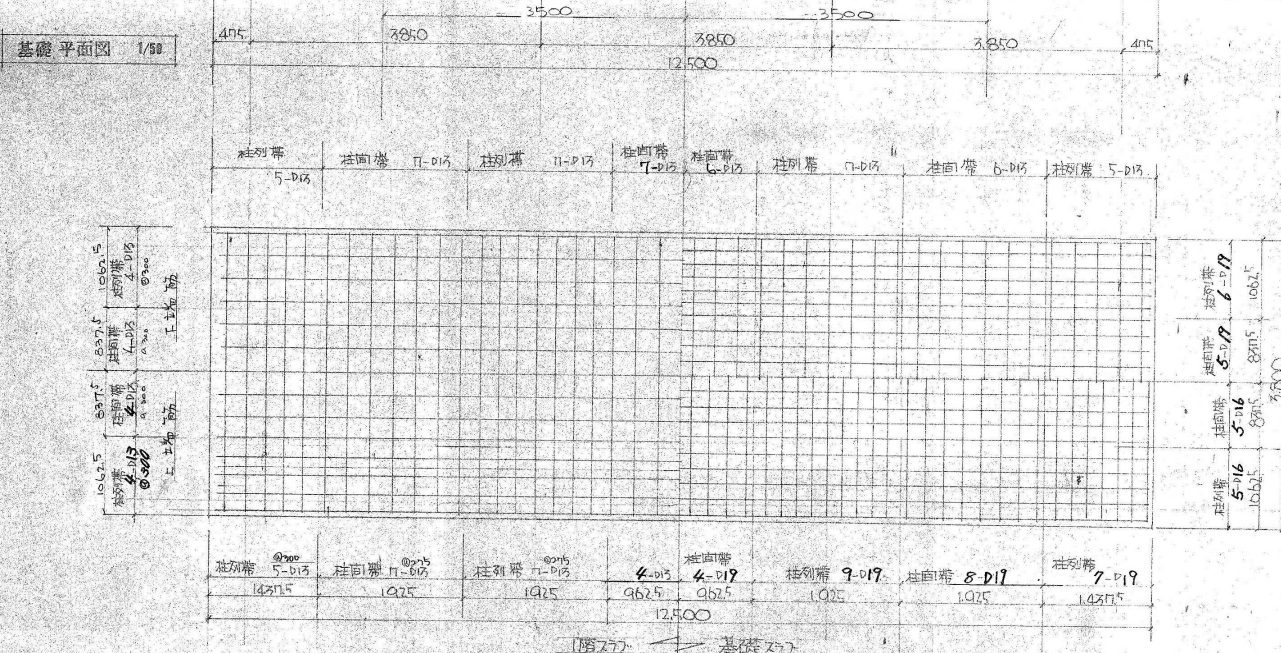

スラブ配筋図 1/50

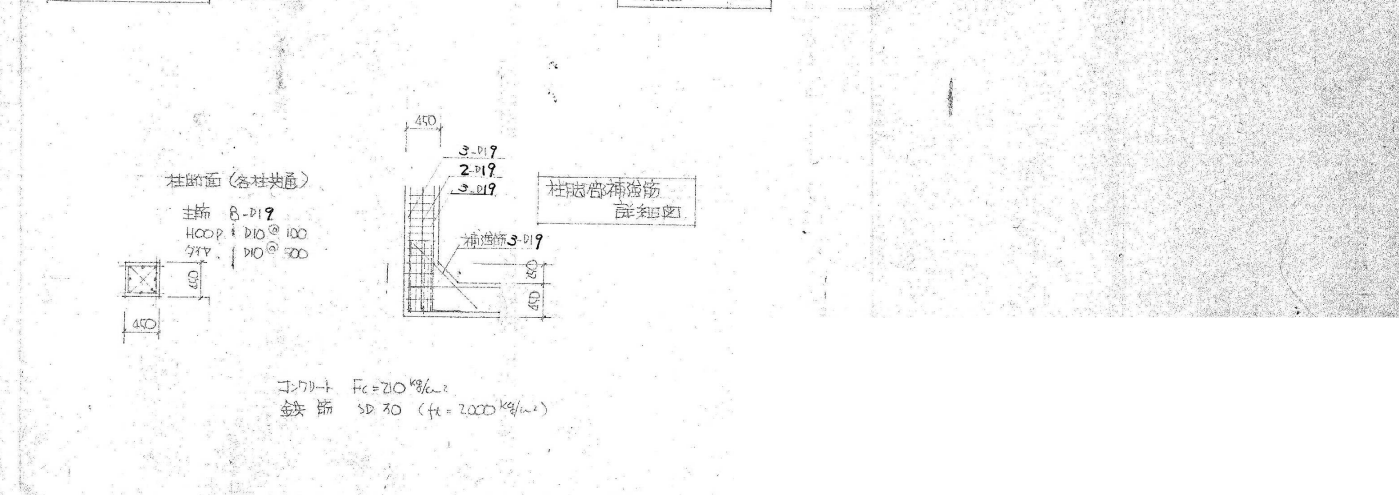

柱筋高 (各柱共通)

柱筋高補強筋詳記図

コンクリート  $F_c = 210 \text{ kg/cm}^2$   
鉄筋 SD30 ( $f_t = 2000 \text{ kg/cm}^2$ )







