



工 事 仕 様 書

工事名称	道の駅よがんす白竜トイレ改修工事
工事場所	三原市大和町和木
工事内容	本工事は、道の駅よがんす白竜のトイレの和式便器を洋式に改修を行う。 トイレ改修工事 一式
準 則	公共建築工事標準仕様書及び公共建築改修工事標準仕様書(機械設備工事編・建築工事編・電気設備工事編)(国土交通省大臣官房官庁営繕部監修)平成31年版に基づき施工する。
関係法令等	本工事については、次の関係法令その他の規定等に基づき施工すること。 ・建築基準法, 同施行令, 同施行規則 ・消防法, 同施行令 ・建設業法, 同施行令, 同施行規則 ・廃棄物の処理及び清掃に関する法律, 同法施行令, 同法施行規則 ・労働安全衛生法, 同法施行令, 同法施行規則 ・建設工事公衆災害防止対策要綱 ・大気汚染防止法, 石綿障害予防規則 ・振動規制法 ・土壌汚染対策法 ・その他関係法令
疑義変更	本設計図書は、設計の概要を示すものであり、詳細部等について技術的必要事項は明記なくとも完全に施工すること。 施工に際して疑義を生じた場合、または軽微な変更を必要とする場合には、速やかに協議し、監督員の指示により施工すること。ただし、これらに於いて請負金額の増減はなきものとする。
提出書類	施工に先立ち、工事工程表、仮設計画図及び監督員の指示する書類を提出し、監督員の承認を受けること。商品名及び製造者名が記載された材料については、当該商品又は同等品を使用するものとし、同等品を使用する場合は、監督員の承諾を受けるものとする。また、設計図書に定める品質及び性能を有することの証明となる資料を提出して監督員の承諾を受けるものとする。
工 期	本工事は請負契約締結の後、令和4年3月31日をもって工期とする。このうち検査期間として13日間を見込んでいる。
留 意 点	・入札に先立ち現地調査を十分に行い、質疑がある場合は入札前に確認すること。 ・本工事は居ながら工事を基本とし、必要に応じて利用者等の通路の制限を行う。ただし、事前に施設管理者へ説明を行い、承諾を得るものとする。 ・施設の所有物に養生や移動を行う場合は、事前に施設管理者に連絡すること。 ・解体工事及びアンカー工事等の騒音、振動及び粉塵等の発生が予想される工種については、施工時間及び施工方法等、施設へ最大限配慮した計画のもと行うこと。 ・施工箇所周囲の備品、機器等については、粉塵対策として養生及び清掃等を確実に行うこと。

- ・工事期間中は付近の交通の安全を図ると共に、必要に応じて誘導員を常時配置し、危険防止に努めること。
- ・第三者災害防止及び飛散防止対策のため、必要に応じて監督員の指示する範囲に、バリケード等を設置すること。
- ・官公庁その他への手続きは、受注者の負担により遅滞なく行うこと。
- ・工事に伴い各種申請手数料等が発生した場合は受注者の負担とする。
- ・周辺道路については常時、監視を行い、工事車両等により汚損させた場合は、速やかに清掃及び補修を行なうこと。
- ・台風や豪雨など自然災害の発生が予測される場合は、必要な対策を施すこと。また、現場巡視と災害防止対策を必要に応じて行うこと。
- ・受注者事務所、休憩所及び便所等は関係法令に従って設けること。
- ・工事に係る電気、水道及び下水道料金等は受注者の負担とする。
- ・本工事の外注資材、労務等の調達については、極力、市内に主たる営業所を有する業者に発注すること。困難な場合は、あらかじめ、理由を添えて発注者の承認を受けること。
- ・行政機関の休日に関する法律(昭和63年法律第91号)に定める行政機関の休日に工事の施工を行わない。ただし、あらかじめ監督職員の承諾を受けた場合は、この限りではない。

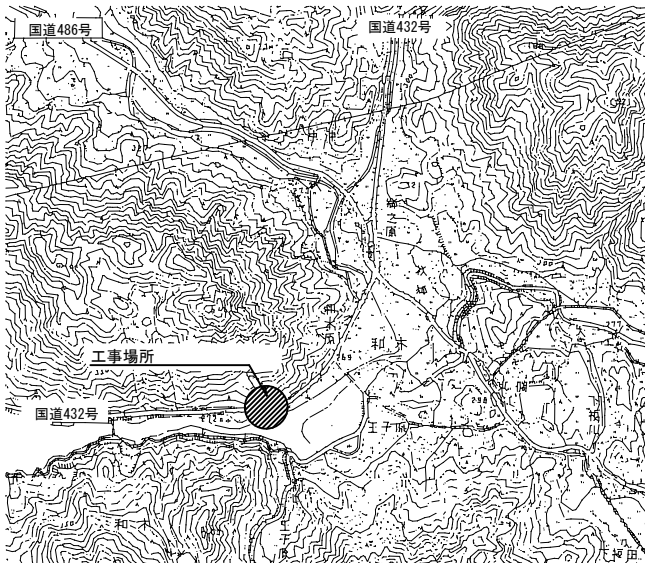

付近見取図

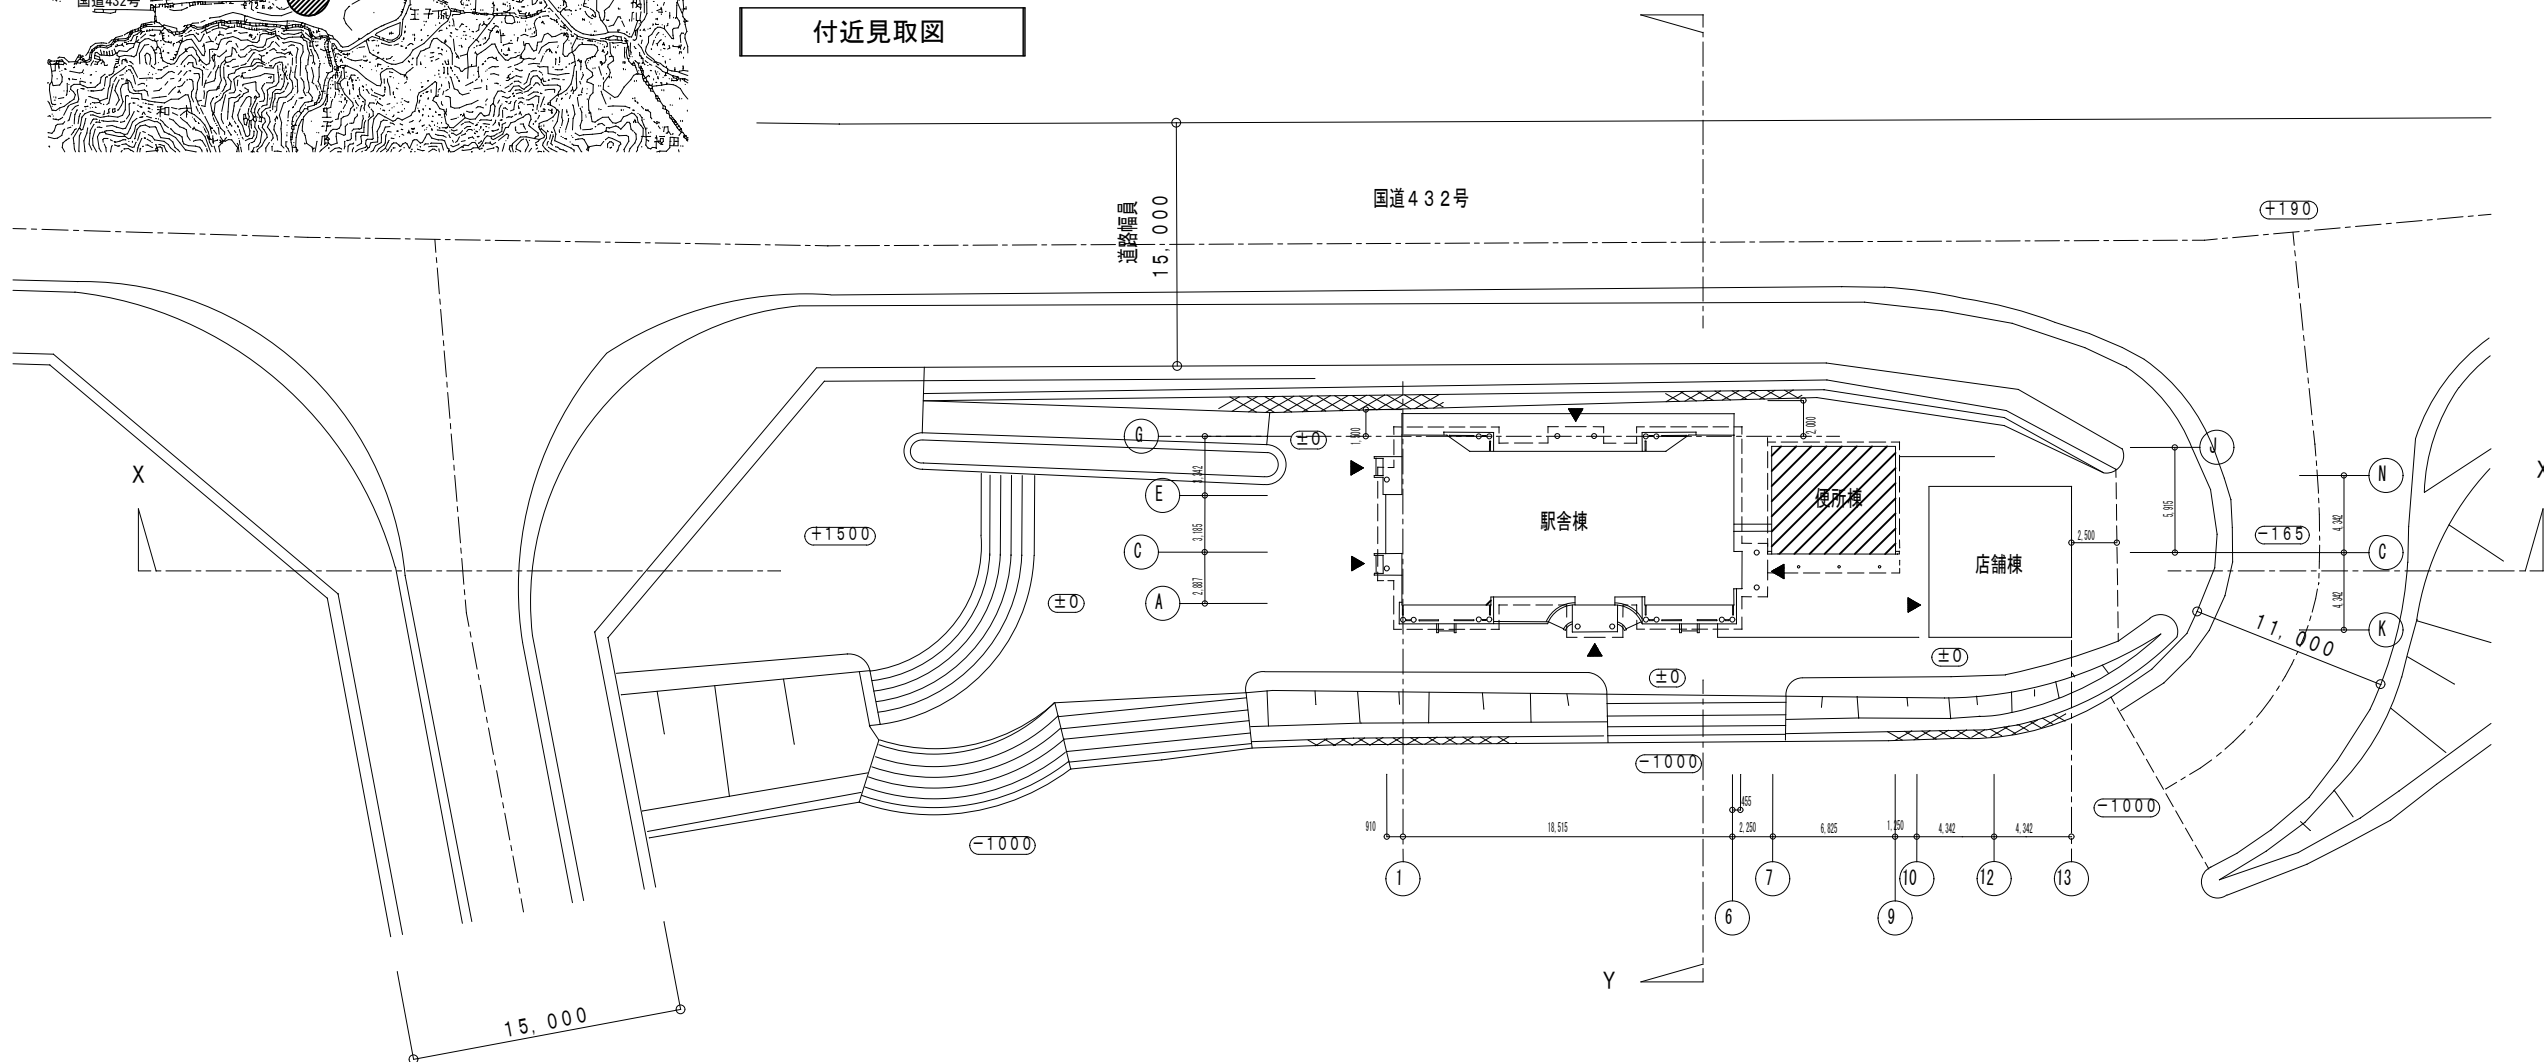


配置図 S=1/300

特記事項

・工事期間中、簡易水洗洋式仮設トイレ2基、手洗い3槽シンク1台を設置すること。

凡例

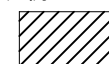

改修対象建物



三原市役所

三原市港町3丁目5番1号 TEL (0848) 64-2111

課長	係長	設計	校閲

日付

・
・

備考

工事名

道の駅よがんす白竜トイレ改修工事 設計図

図面名称

付近見取図・配置図

縮尺

1/300


図面番号

M-01

校の内

号図


本図面は、A2をA3(70.7%)に縮小しています。

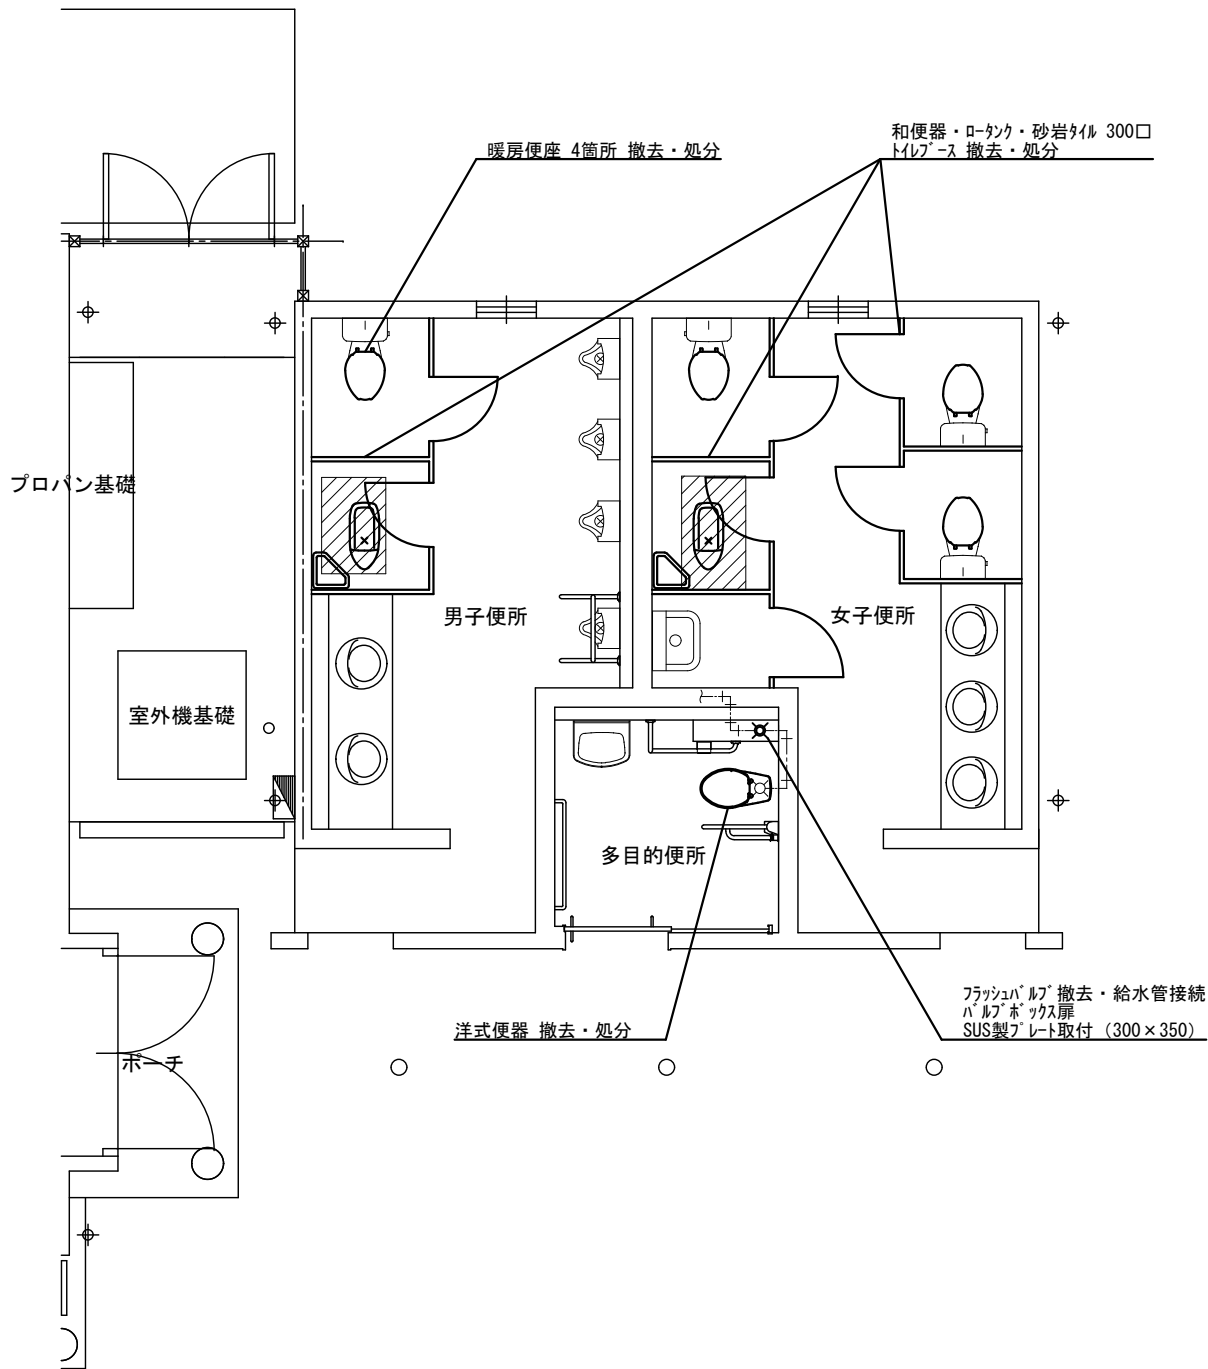

平面詳細図【改修前】 S=1/50

器 具 表

器 具 名	器 具 仕 様	合 計	男 子 便 所	女 子 便 所	多 目 的 便 所	備 考
洋 風 便 器	GS232B. SH232BA. TCF6623. 他標準附属品	2	1	1		
	GS232BM. SH232BA. TCF6543P. 他標準附属品	1			1	
洗 浄 便 座	TCF583AU. 他標準附属品	4	1	3		
擬 音 装 置	YES400DR. YES40. 他標準附属品	5	1	4		
便 座 ク リ ー ナ ー	フッ式スプレタイフ. 他標準附属品	2	1	1		
荷 物 棚	VERITIS耐水集成タイ (300×450). 他標準附属品	6	2	4		

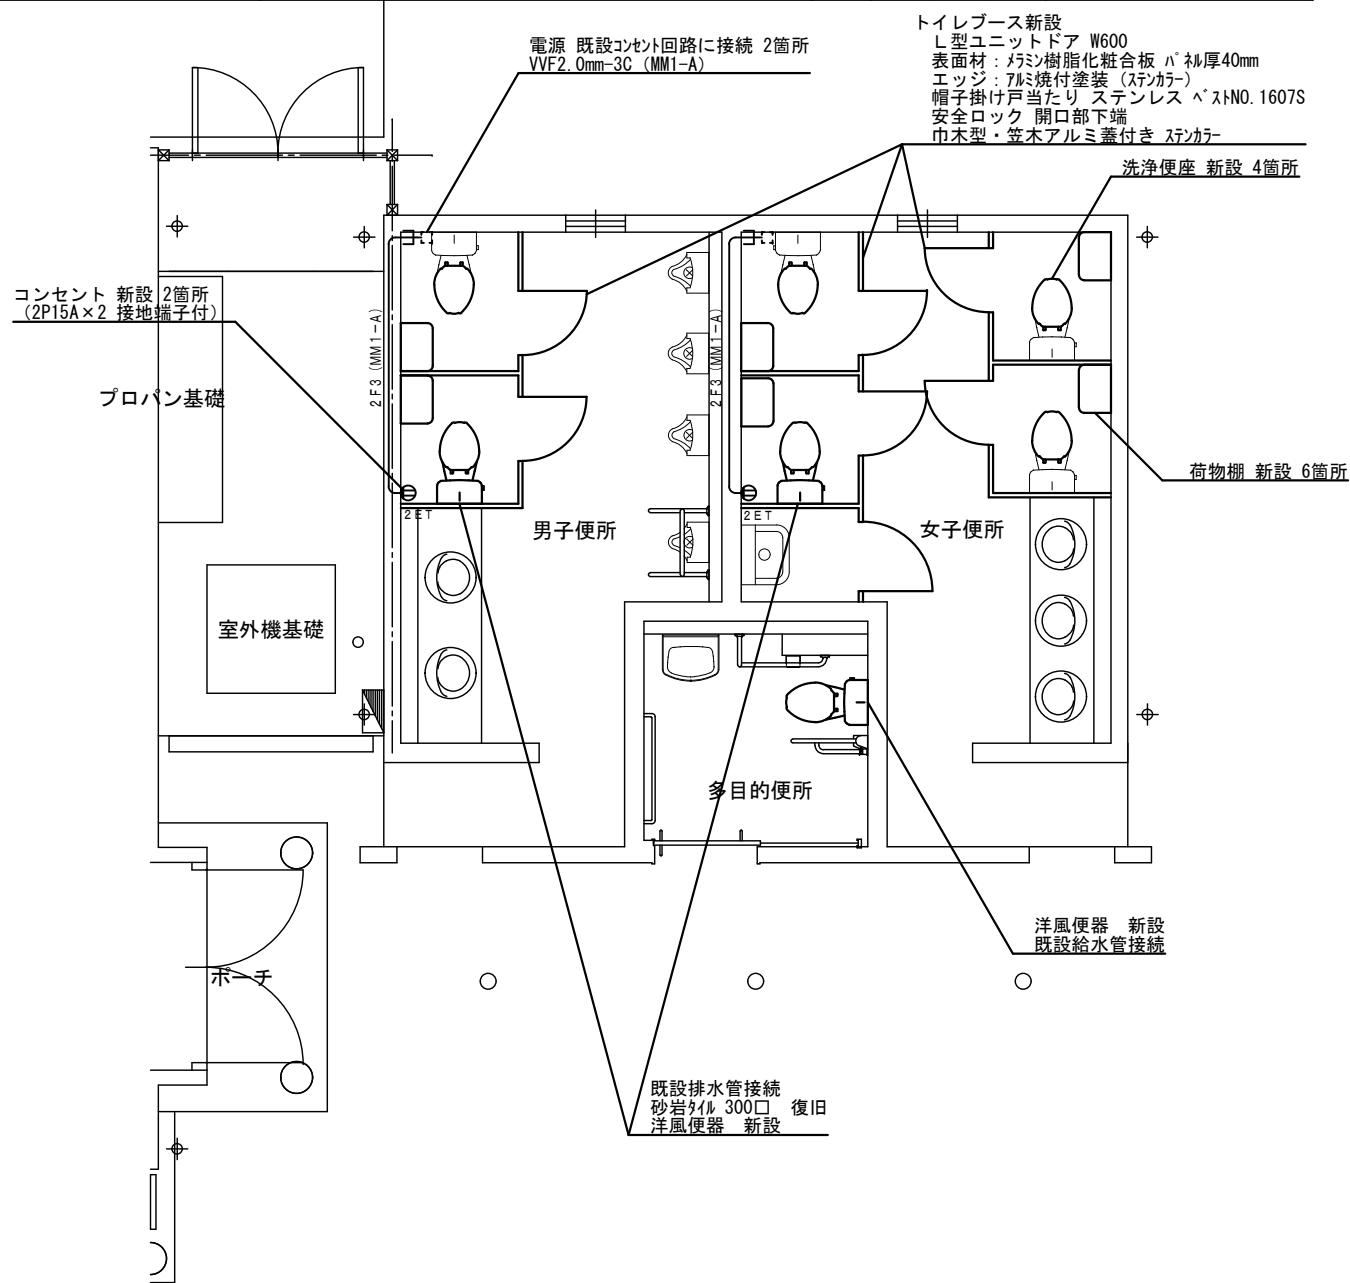

平面詳細図【改修後】 S=1/50



三 原 市 役 所
三原市港町3丁目5番1号 TEL (0848) 6 4 - 2 1 1 1

課 長	係 長	設 計	校 閲	日 付	備 考
				..	
				..	

工 事 名
道の駅よがんす白竜トイレ改修工事 設計図

図 面 名 称	縮 尺	図 面 番 号	校 内 号 図
平面詳細図	1/50	M-02	

本図面は、A2をA3(70.7%)に縮小しています。

参 考 数 量 書

工 事 名 称 道の駅よがんす白竜トイレ改修工事

[工事概要]

三原市大和町和木

用 途 , 構 造 , 面 積

工 事 範 囲

一 式

別 途 工 事

な し

工 期

契約締結日の翌日から 令和 4 年 3 月 3 1 日までを工期とする.

一 般 事 項

《工事予算内訳》 設 計 金 額 ￥ (税込み)

〈内 訳〉

区 分

金 額

摘 要

工 事 価 格

消 費 税 額

設 計 金 額

[illegible]

機械設備工事 種目別内訳

[illegible]

機械設備工事 科目別内訳

道の駅よがんす白竜

[illegible]

機械設備工事 細目別内訳

[illegible]

機械設備工事 細目別内訳

道の駅よがんす白竜		トイレブース				
名 称	摘 要	数 量	単 位	単 価	金 額	備 考
男子トイレブース	L型ユニットドアW600 H1900×W1275・1110	2	箇所			
	表面材:メラミン樹脂化粧合板 ハ°ネ厚40mm エッジ:アルミ焼付塗装 ステンカラー 帽子掛け戸当たり ステンレス ヘ°ストNO. 16 07S 安全ロック 開口部下端 巾木型・笠木アルミ二付き ステンカラー					
女子トイレブース 左側	L型ユニットドアW600 H1900×W1150・1138	3	箇所			
	表面材:メラミン樹脂化粧合板 ハ°ネ厚40mm エッジ:アルミ焼付塗装 ステンカラー 帽子掛け戸当たり ステンレス ヘ°ストNO. 16 07S 安全ロック 開口部下端 巾木型・笠木アルミ二付き ステンカラー					
女子トイレブース 右側	L型ユニットドアW600 H1900×W1275・1110	2	箇所			
	表面材:メラミン樹脂化粧合板 ハ°ネ厚40mm エッジ:アルミ焼付塗装 ステンカラー 帽子掛け戸当たり ステンレス ヘ°ストNO. 16 07S 安全ロック 開口部下端 巾木型・笠木アルミ二付き ステンカラー					
既存ブース・ハ°ネ解体・撤去・処分	手作業	1	式			
計						

機械設備工事 細目別内訳

[illegible]

機械設備工事 細目別内訳

道の駅よがんす白竜		給排水設備				
名 称	摘 要	数 量	単 位	単 価	金 額	備 考
和風便器撤去	タンク式 再使用しない	2	組			
排水管接続	VP75	2	箇所			
埋戻し配管モルタル固定		2	箇所			
大便器撤去	洗浄弁式 再使用しない	1	組			
多目的トイレ給水管接続		1	式			
パルプボックス扉 SUS製プレート取付		1	箇所			
便器・暖房便座 処分費	混合廃棄物（ロートンク共） 処分・運搬共	1	式			
床モルタル下地		2	箇所			
床タイル貼り	砂岩タイル 300□	2	箇所			
計						

機械設備工事 細目別内訳

[illegible]

機械設備工事 別紙明細

道の駅よがんす白竜 電気設備						
名 称	摘 要	数 量	単 位	単 価	金 額	備 考
金属線び		1	式			別紙 00-0001
1種金属線び(MM1)	A型(25.4mm)	6	m			
1種金属線び(MM1) 付属品(材料費)	A型(25.4mm) フッシンク	4	個			
1種金属線び(MM1) 付属品(材料費)	A型(25.4mm) エルボ	2	個			
1種金属線び(MM1) 付属品	A型(25.4mm) 1個用スイッチボックス	2	個			
計						
配線器具		1	式			別紙 00-0002
コンセント (金属プレート付)	連用形2P15A×2 (接地端子付) 125V	2	個			
計						
ケーブル		1	式			別紙 00-0003
600Vビニル絶縁 ビニルシースケーブル平形 (VVF)	2.0mm- 3C 管内	6	m			
計						