別紙2 植栽リスト

番号	名称		寸法			単位	数量	備考
			H	W	C			
①	高木	（クロガネモチ）	6	3.5	1.5	本	1	既存のまま
②	低木	（ササキツツジ）	0.3	0.4	株立	本	140	客土土（バーク堆肥20kg×26袋混合）
③	芝	（コウライシバ）	－	－	－	㎡	48	客土土（バーク堆肥20kg×19袋混合）
④	高木	（クスノキ）	10	8	1.8	本	1	既存のまま
⑤	芝	（コウライシバ）	－	－	－	㎡	48	客土土（バーク堆肥20kg×19袋混合）
⑥	芝	（コウライシバ）	－	－	－	㎡	34	客土土（バーク堆肥20kg×14袋混合）
⑦	低木	（ササキツツジ）	0.4	0.5	株立	本	12	客土土（バーク堆肥20kg×4袋混合）
⑧	高木	（ケヤキ）	3	1	株立	本	3	基盤整備A種（H500），二脚鳥居型支柱
⑨	中木	（ハイノキ）	3	1	株立	本	3	基盤整備A種（H500），二脚鳥居型支柱
⑩	低木	（ササキツツジ）	0.4	0.5	株立	本	36	客土土（バーク堆肥20kg×12袋混合）
⑪	芝	（コウライシバ）	－	－	－	㎡	70	客土土（バーク堆肥20kg×28袋混合）
⑫-a	低木	（ボックスウッド）	0.5	0.25	株立	本	84	客土土（バーク堆肥20kg×15袋混合）
⑫-b	高木	（シマトネリコ）	3	1	株立	本	3	基盤整備A種（H500），二脚鳥居型支柱
⑬	高木	（ソヨゴ）	3	1	株立	本	2	基盤整備A種（H500），二脚鳥居型支柱
⑭	高木	（ソメイヨシノ）	3	1	0.12	本	3	基盤整備A種（H500），二脚鳥居型支柱
⑮	低木	（ボックスウッド）	0.5	0.25	株立	本	14	客土土（バーク堆肥20kg×3袋混合）
⑯	低木	（ボックスウッド）	0.5	0.25	株立	本	42	客土土（バーク堆肥20kg×8袋混合）

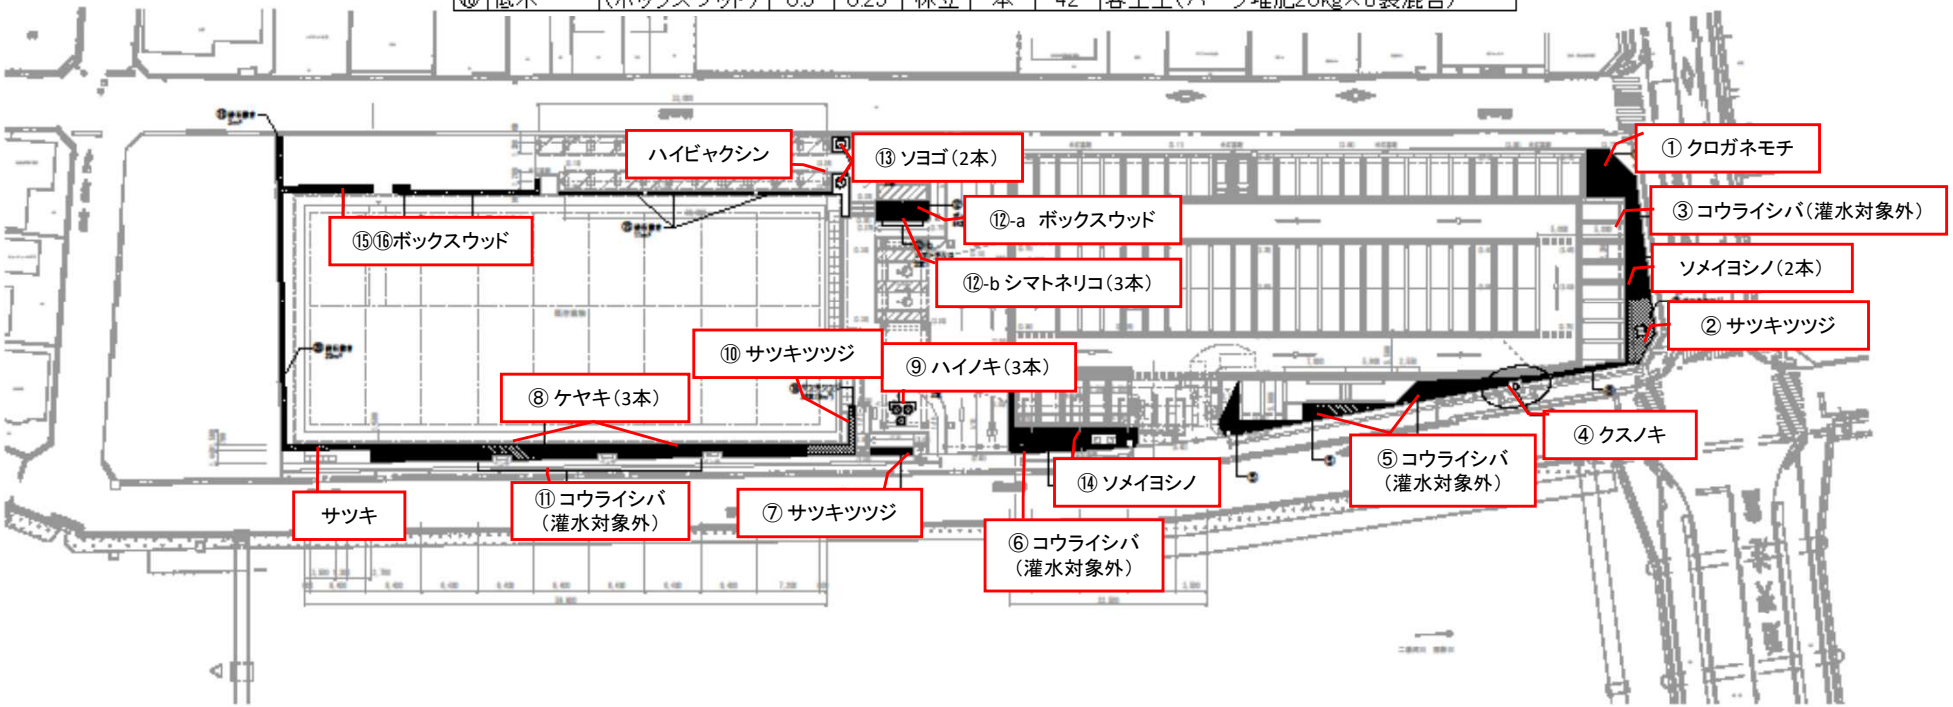

			外構配置図（樹木）・樹木リスト	A1:1/300 A3:1/600	植栽-04
					建築意匠図