

機器表

記 号	名 称	機 器 仕 様	相一電圧	電気容量	台 数	設置場所	備 考	記 号	名 称	機 器 仕 様	相一電圧	電気容量	台 数	設置場所	備 考	
RB-1	吸収式	型 式 屋外設置暖房用大型 120USRT A 重油焚	3 ^φ 200 ^v	8.9 kVA	1	2F 屋外	コンクリート基礎 (建築工事)	PAC-1	宝冷ボートポンプ	型 式 天吊カセット	3 ^φ 200 ^v	COMP 1.3kw	1	2FOA室(3)	室外機基礎 (建築工事)	
	冷温水発生機	冷房能力 362,000 Kcal/H							エアコン	冷房能力 3,550 Kcal/H (JIS 条件時)		FAN 0.04kw(内)				
		暖房能力 352,000 Kcal/H								暖房能力 4,400 Kcal/H (")		" 0.038kw(外)				
		冷温水量 1200 L/min 冷水出口温度 7℃ 温水出口温度 60℃								付属品 化粧パネル, リモコンスイッチ, 室外機防振パット						
		冷温水量 2040 L/min 冷水入口温度 32℃														
		燃料消費量 45 L/H														
CT-1	冷 可 槽	型 式 二重効用吸収式冷凍機用, 角形用板式低騒音型	"	3.7 kw	1	"	コンクリート基礎 (建築工事)	PAC-2	"	型 式 天吊カセット	"	COMP 1.7kw	1	2FOA室(1)	"	
		冷房能力 674,000 Kcal/H								冷房能力 5,000 Kcal/H (JIS 条件時)		FAN 0.04kw(内)				
OT-1	オイルタンク	型 式 地中埋設型 コロケキ仕様			1	屋外		PAC-3	"	冷房能力 5,500 Kcal/H (")		" 0.038kw(外)				
		実容量 1900 ^L (A 重油)								冷房能力 6,300 Kcal/H (JIS 条件時)		FAN 0.05kw(内)				
OST-1		寸 法 950 ^φ × 2700 ^h								暖房能力 6,800 Kcal/H (")		" 0.075kw(外)				
		付属品 マンホール, 検知管他付属品一式								付属品 化粧パネル, リモコンスイッチ, 室外機防振パット						
OCT-1	オイルサービスタンク	型 式 角形鋼板製			1	2F 屋外	コンクリート基礎 助油機 200 ^H (建築工事)	RAC-1	ルームエアコン	型 式 壁掛型	1 ^φ 100 ^v	COMP 600w	1	1F 直直室		
		実容量 100 ^L								冷房能力 2.2 kw (JIS 条件時)		FAN 18w(内)				
TE-1		寸 法 400 × 450 × 600 ^H								暖房能力 3.2 kw (")		" 23w(外)				
		付属品 架台 1500 ^H , 側圧式油面計								付属品 リモコンスイッチ						
PO-1	膨張タンク	型 式 角形鋼板製 (内部エポキシ樹脂塗装)			1	PHRF	コンクリート基礎 (建築工事)									
		実容量 200 ^L														
PCD-1	オイルポンプ	型 式 高効率 屋外仕様	3 ^φ 200 ^v	0.2 kw	2	屋外	コンクリート基礎 (建築工事)									
		能 力 12 ^φ × 102/min × 4kg/cm ²					1台予備									
PCH-1	冷温水ポンプ	型 式 片吸込渦巻	"	11 kw	1	2F 屋外	コンクリート基礎 (建築工事)									
		能 力 150 ^φ × 2040 L/min × 20m														
AH-1		付属品 スプリング防振床台, 圧力計, GV, CV														
	冷温水ポンプ	型 式 片吸込渦巻	"	11 kw	1	2F 空調機械室	コンクリート基礎 (建築工事)	FCC-12	ファンコイルユニット	型 式 天吊カセット	1 ^φ 100 ^v	46 w	1	2F 更衣室	VV2-小形コイル等 RTR-リレーユニット R B-リレーボックス等	
AH-2		能 力 100 ^φ × 1200 L/min × 30m								冷房能力 (1方向吹出)	830	1,030	1,860	3	310	
		付属品 スプリング防振床台, 圧力計, GV, CV, FJ						FCC-13	"	"	"	52 w	2	2F 教務委員室	"	
	コイル型 空気調和機	型 式 垂直型			1	"	コンクリート基礎 (建築工事)	FCC-14	"	"	"	84 w	5	1F 相談室他	"	
		冷房能力 76,200 Kcal/H							冷房能力 (")	1,820	2,380	4,080	9	660		
		暖房能力 65,000 Kcal/H							冷房能力 (")	2,620	3,360	5,480	12	970		
		送風量 6,400m ³ /h × 35mmAq (機外)							冷房能力 (")	3,530	4,550	7,570	15	1,310		
		冷温水量 254 L/min 冷水入口 7℃, 温水入口 60℃	3 ^φ 200 ^v	3.7 kw				FCC-22	"	天吊カセット	"	46 w	0			
		配管量 36kg/h 加圧水スプレー							冷房能力 (2方向吹出)	830	1,030	1,860	3	310		
		付属品 ファン室 スプリング防振床台						FCC-23	"	"	"	52 w	12	1F ホール他	"	
									冷房能力 (")	1,250	1,650	2,810	6	460		
									冷房能力 (")	1,820	2,380	4,080	9	660		
									冷房能力 (")	2,620	3,360	5,480	12	970		
									冷房能力 (")	3,530	4,550	7,570	15	1,310		
									冷房能力 (")	4,550	5,840	7,820	15	1,350		
									天吊埋込 ダクト型	1,800	2,320	3,920	9	700		
									冷房能力 (")	2,690	3,380	5,840	12	1,030		
									"	"	"	94 w	9	2F 高セキュリティ室他		
									"	"	"	126 w	5	3F 職員控室他		
									"	"	"					
									"	"	"					



株式会社 村田相互設計事務所
MURATA SOGO ARCHITECT & ASSOCIATES.

一級建築士事務所
広島県知事登録 (昭) 第 1573 号
東京都知事登録 (昭) 第 1822 号
北海道知事登録 (昭) 第 537 号


一級建築士事務所
安部 日出男
代表

大和町事務所建設工事
概要

図面 No.


概略

3

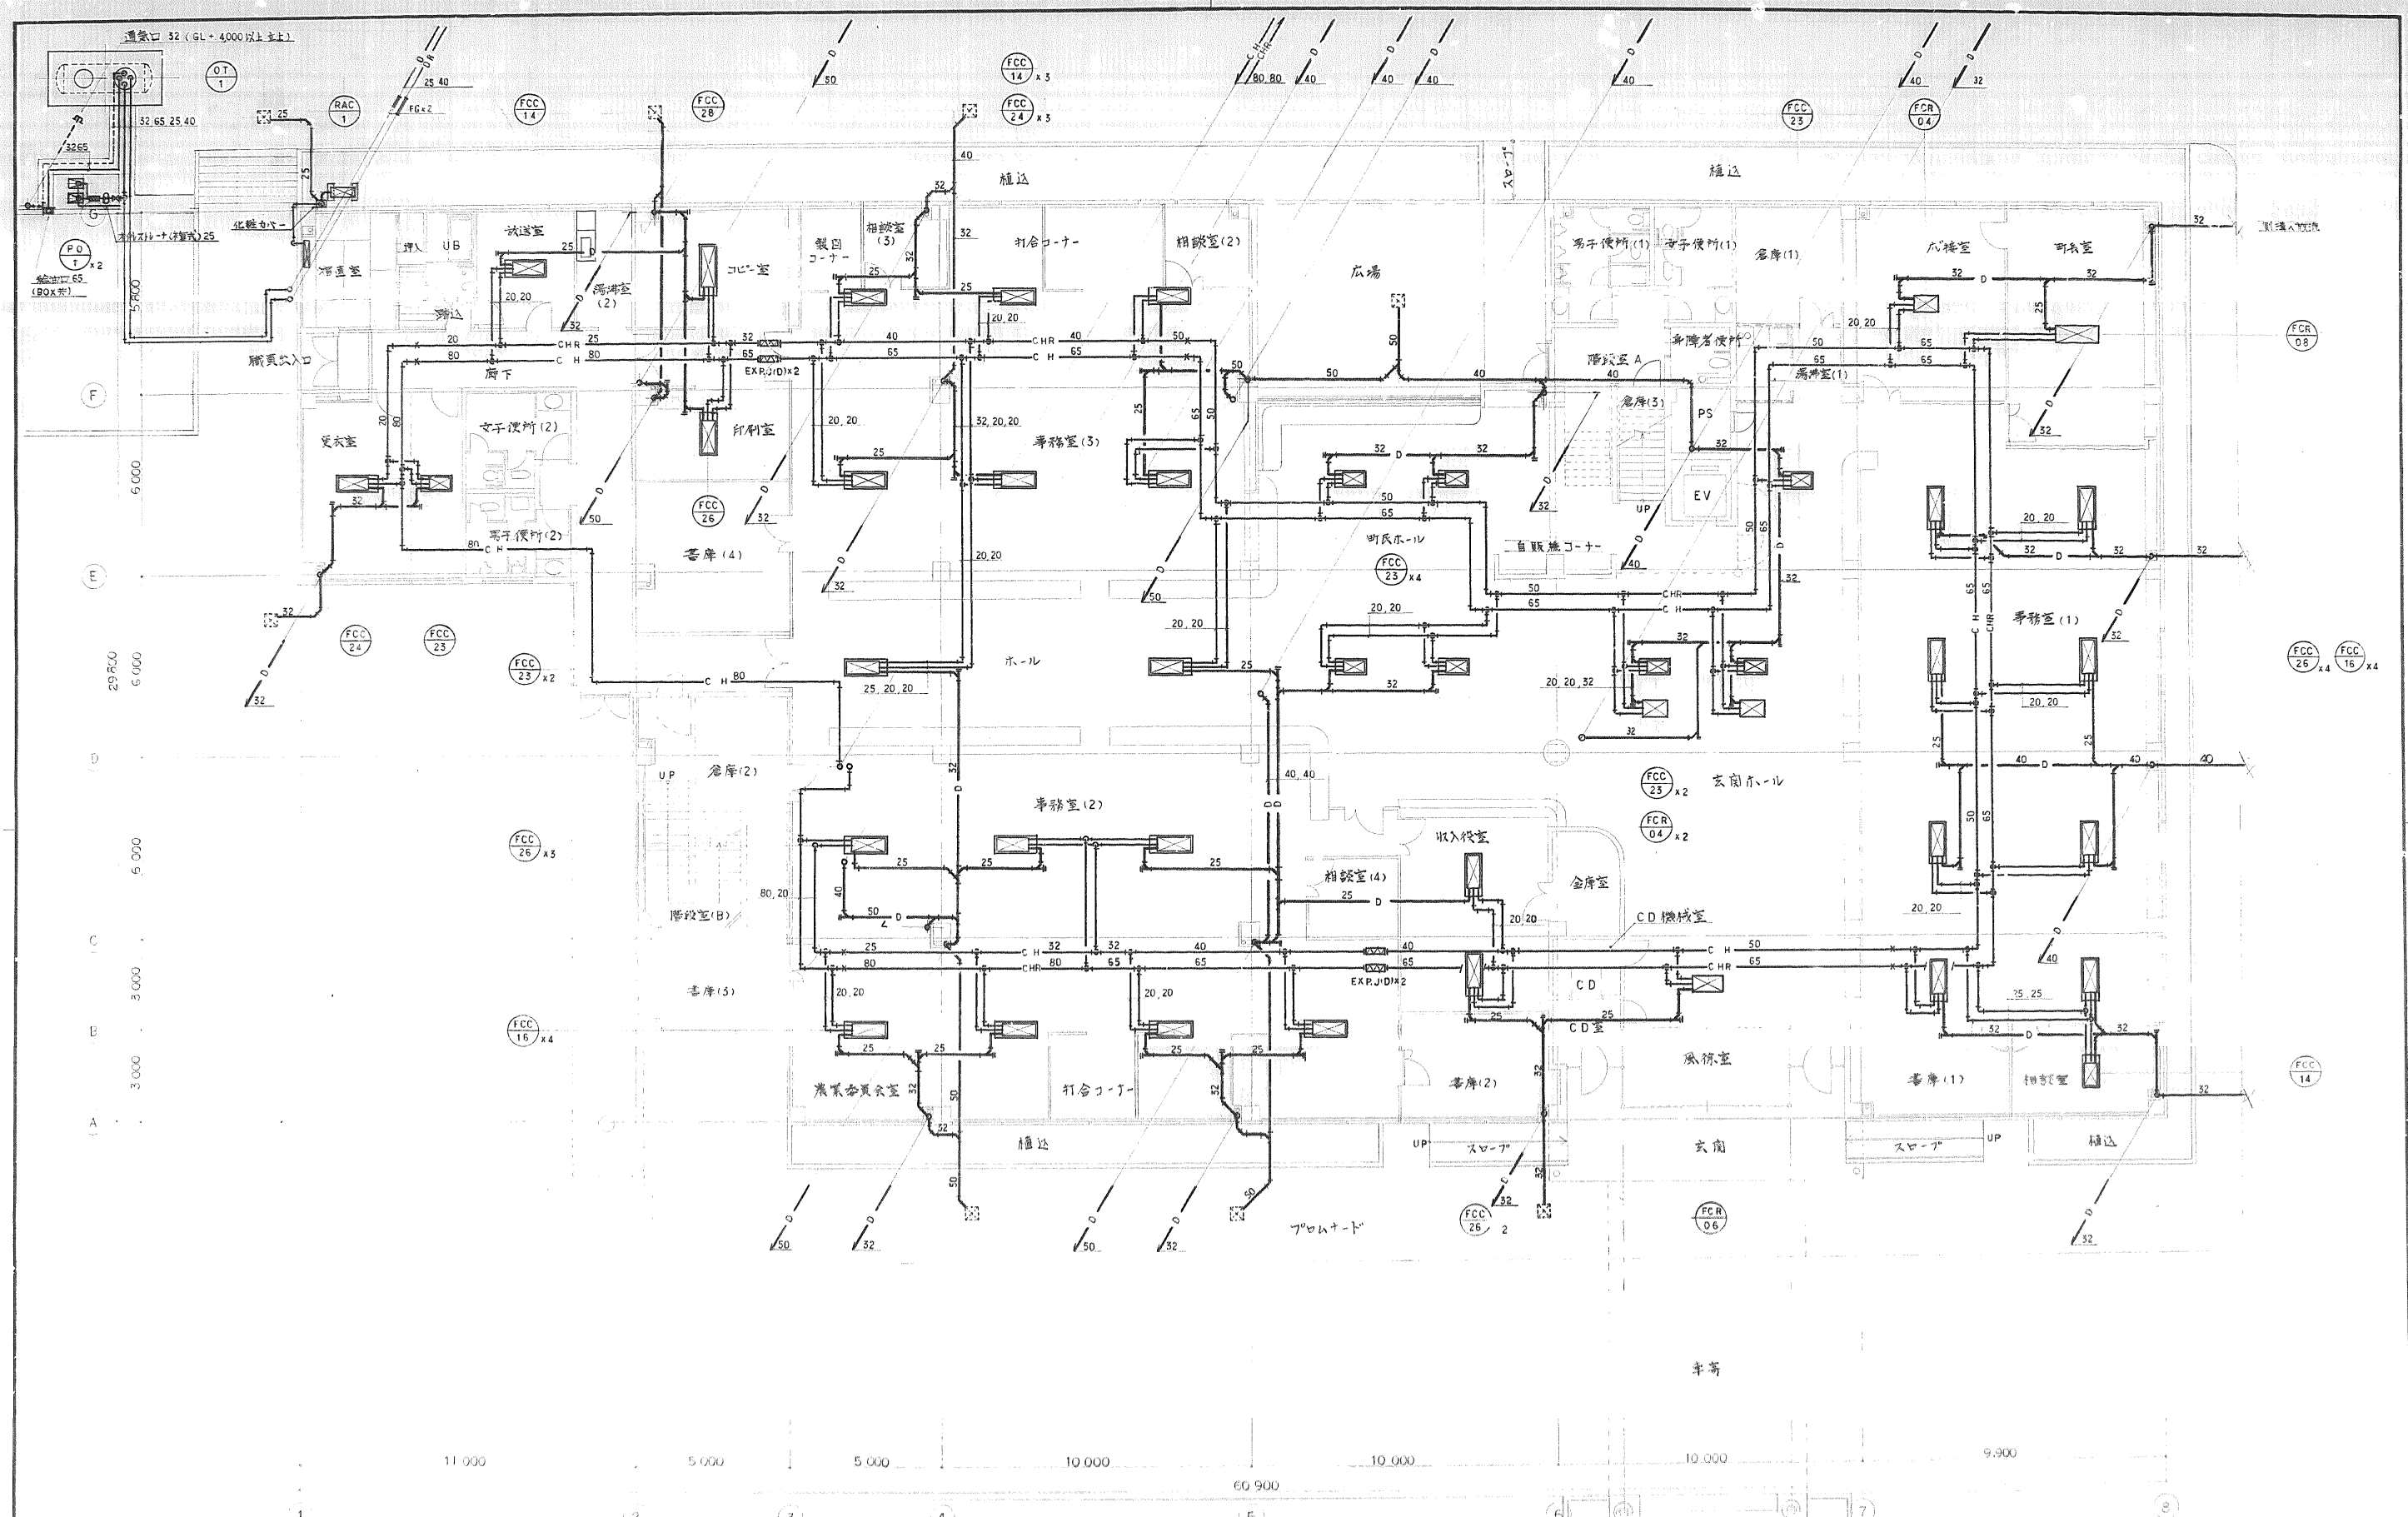


1階平面図 1:100


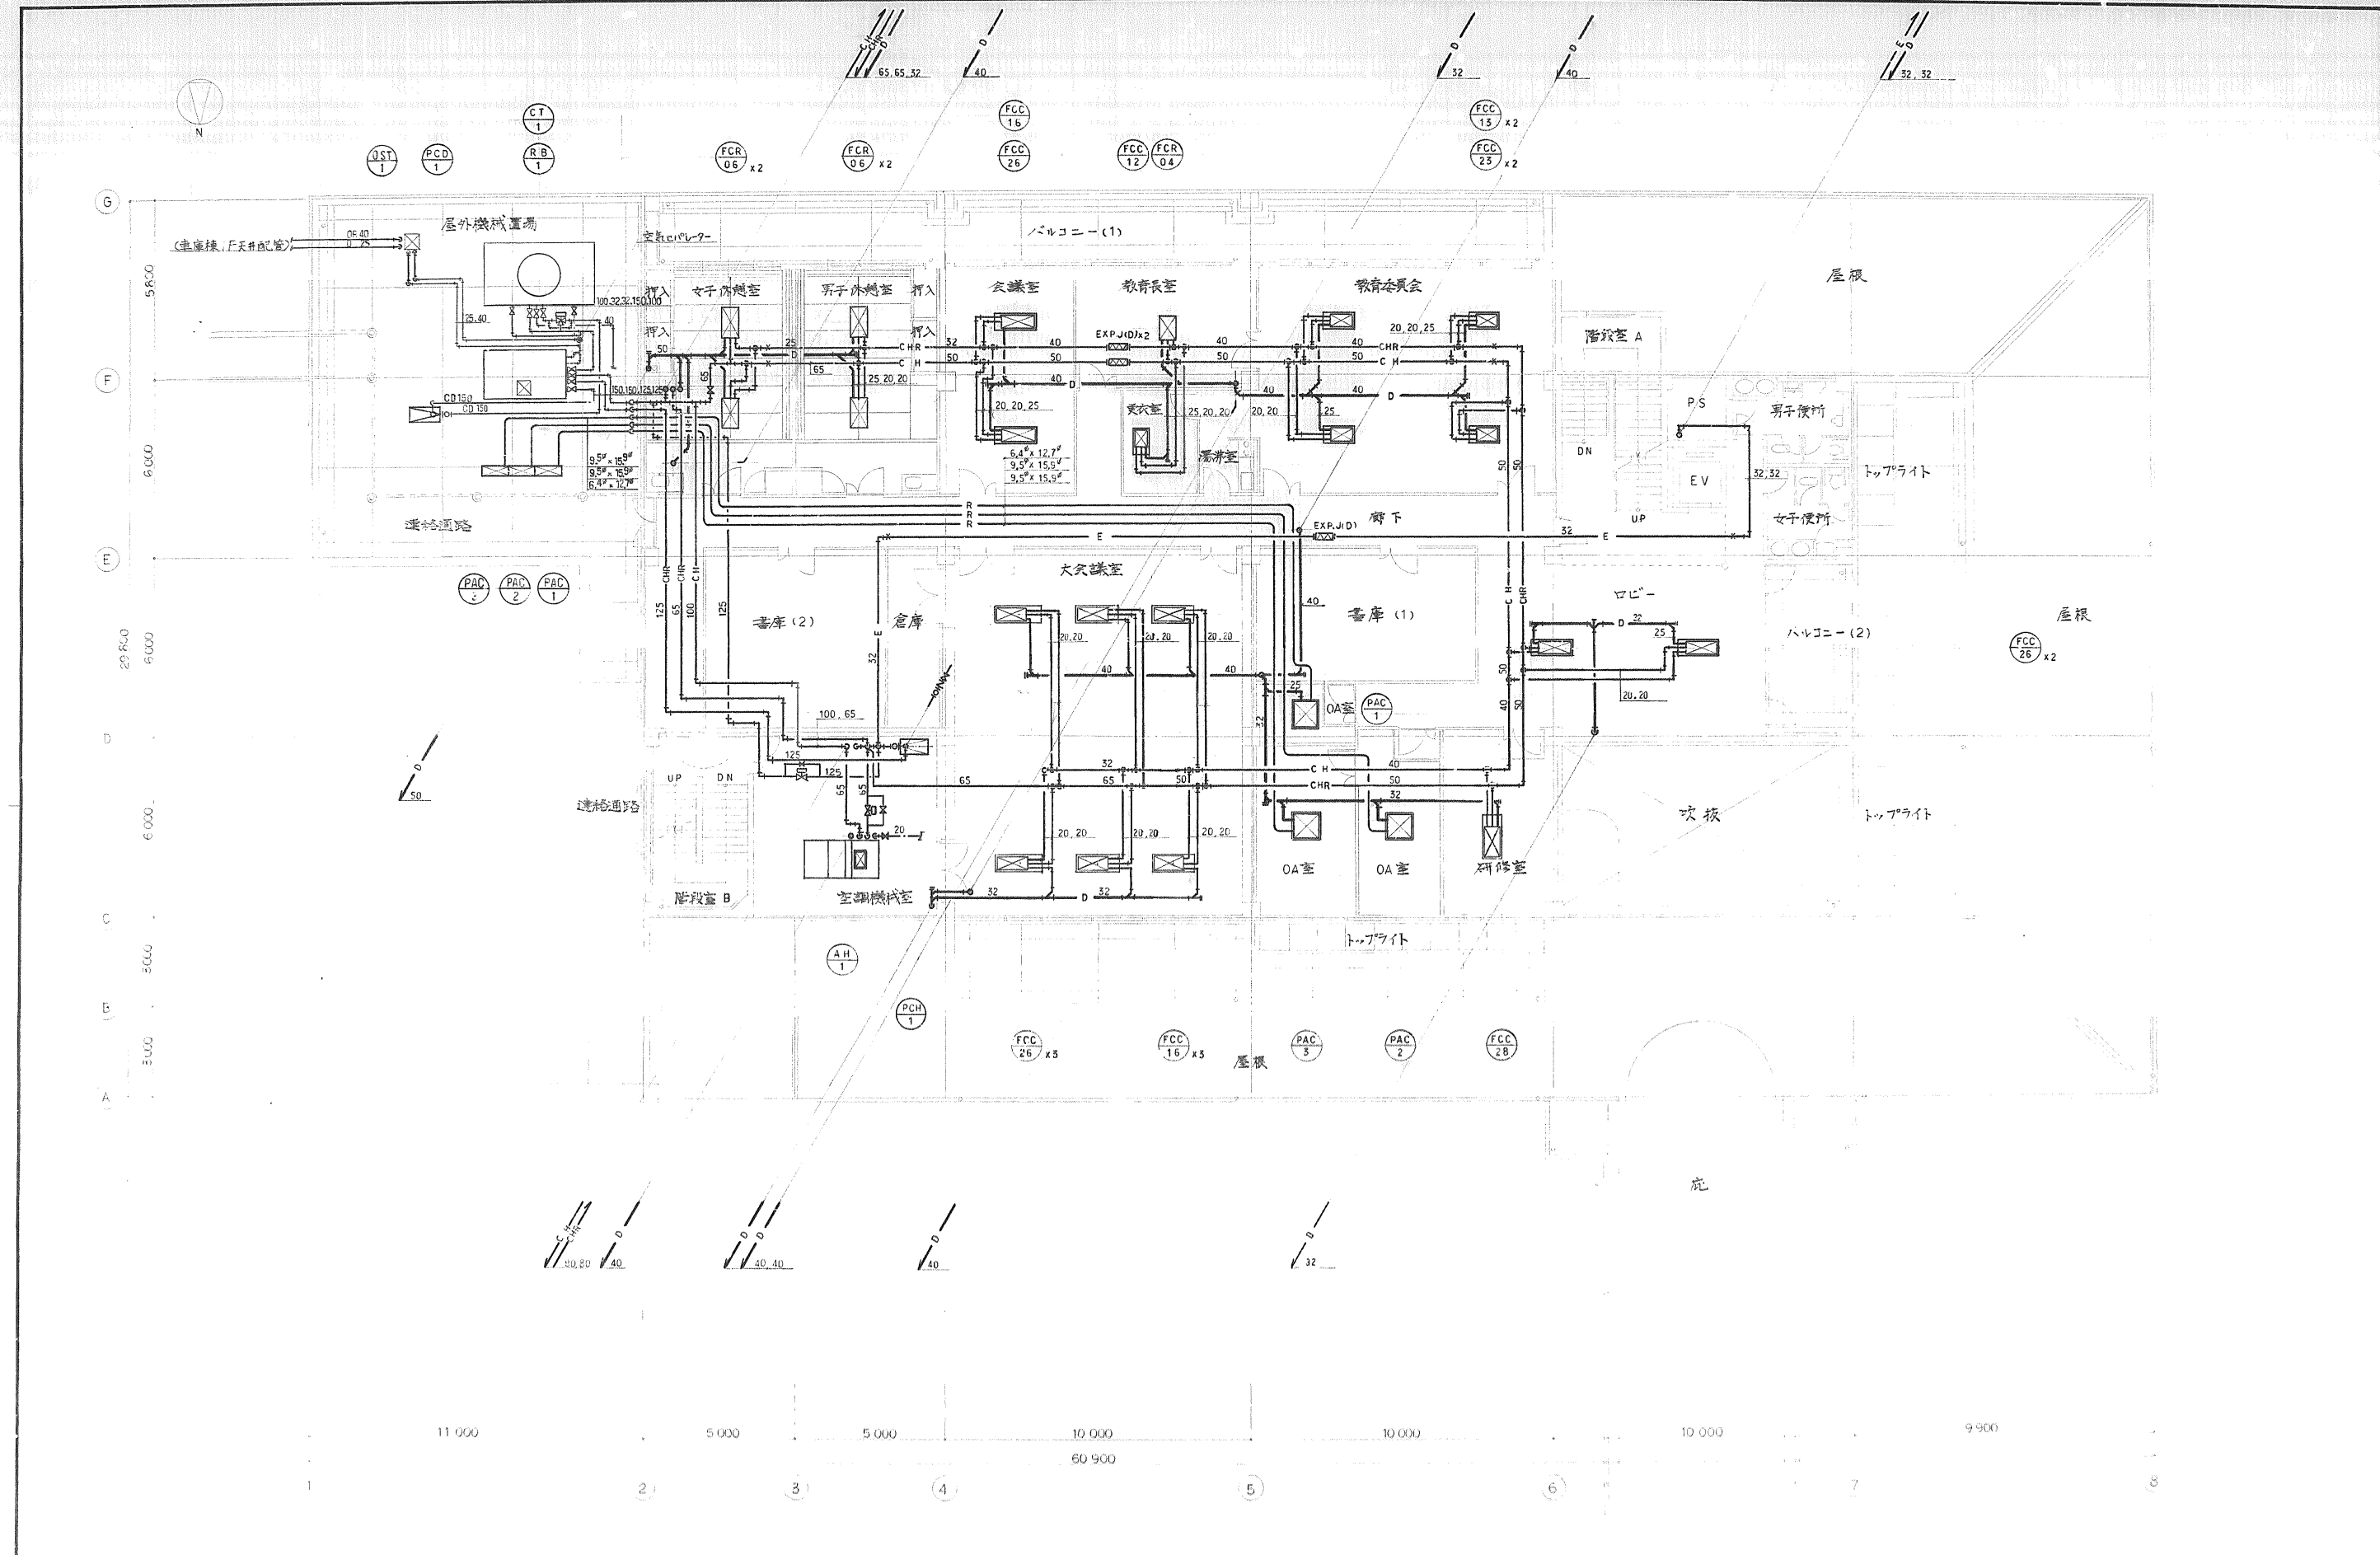

2 階平面図 1:100

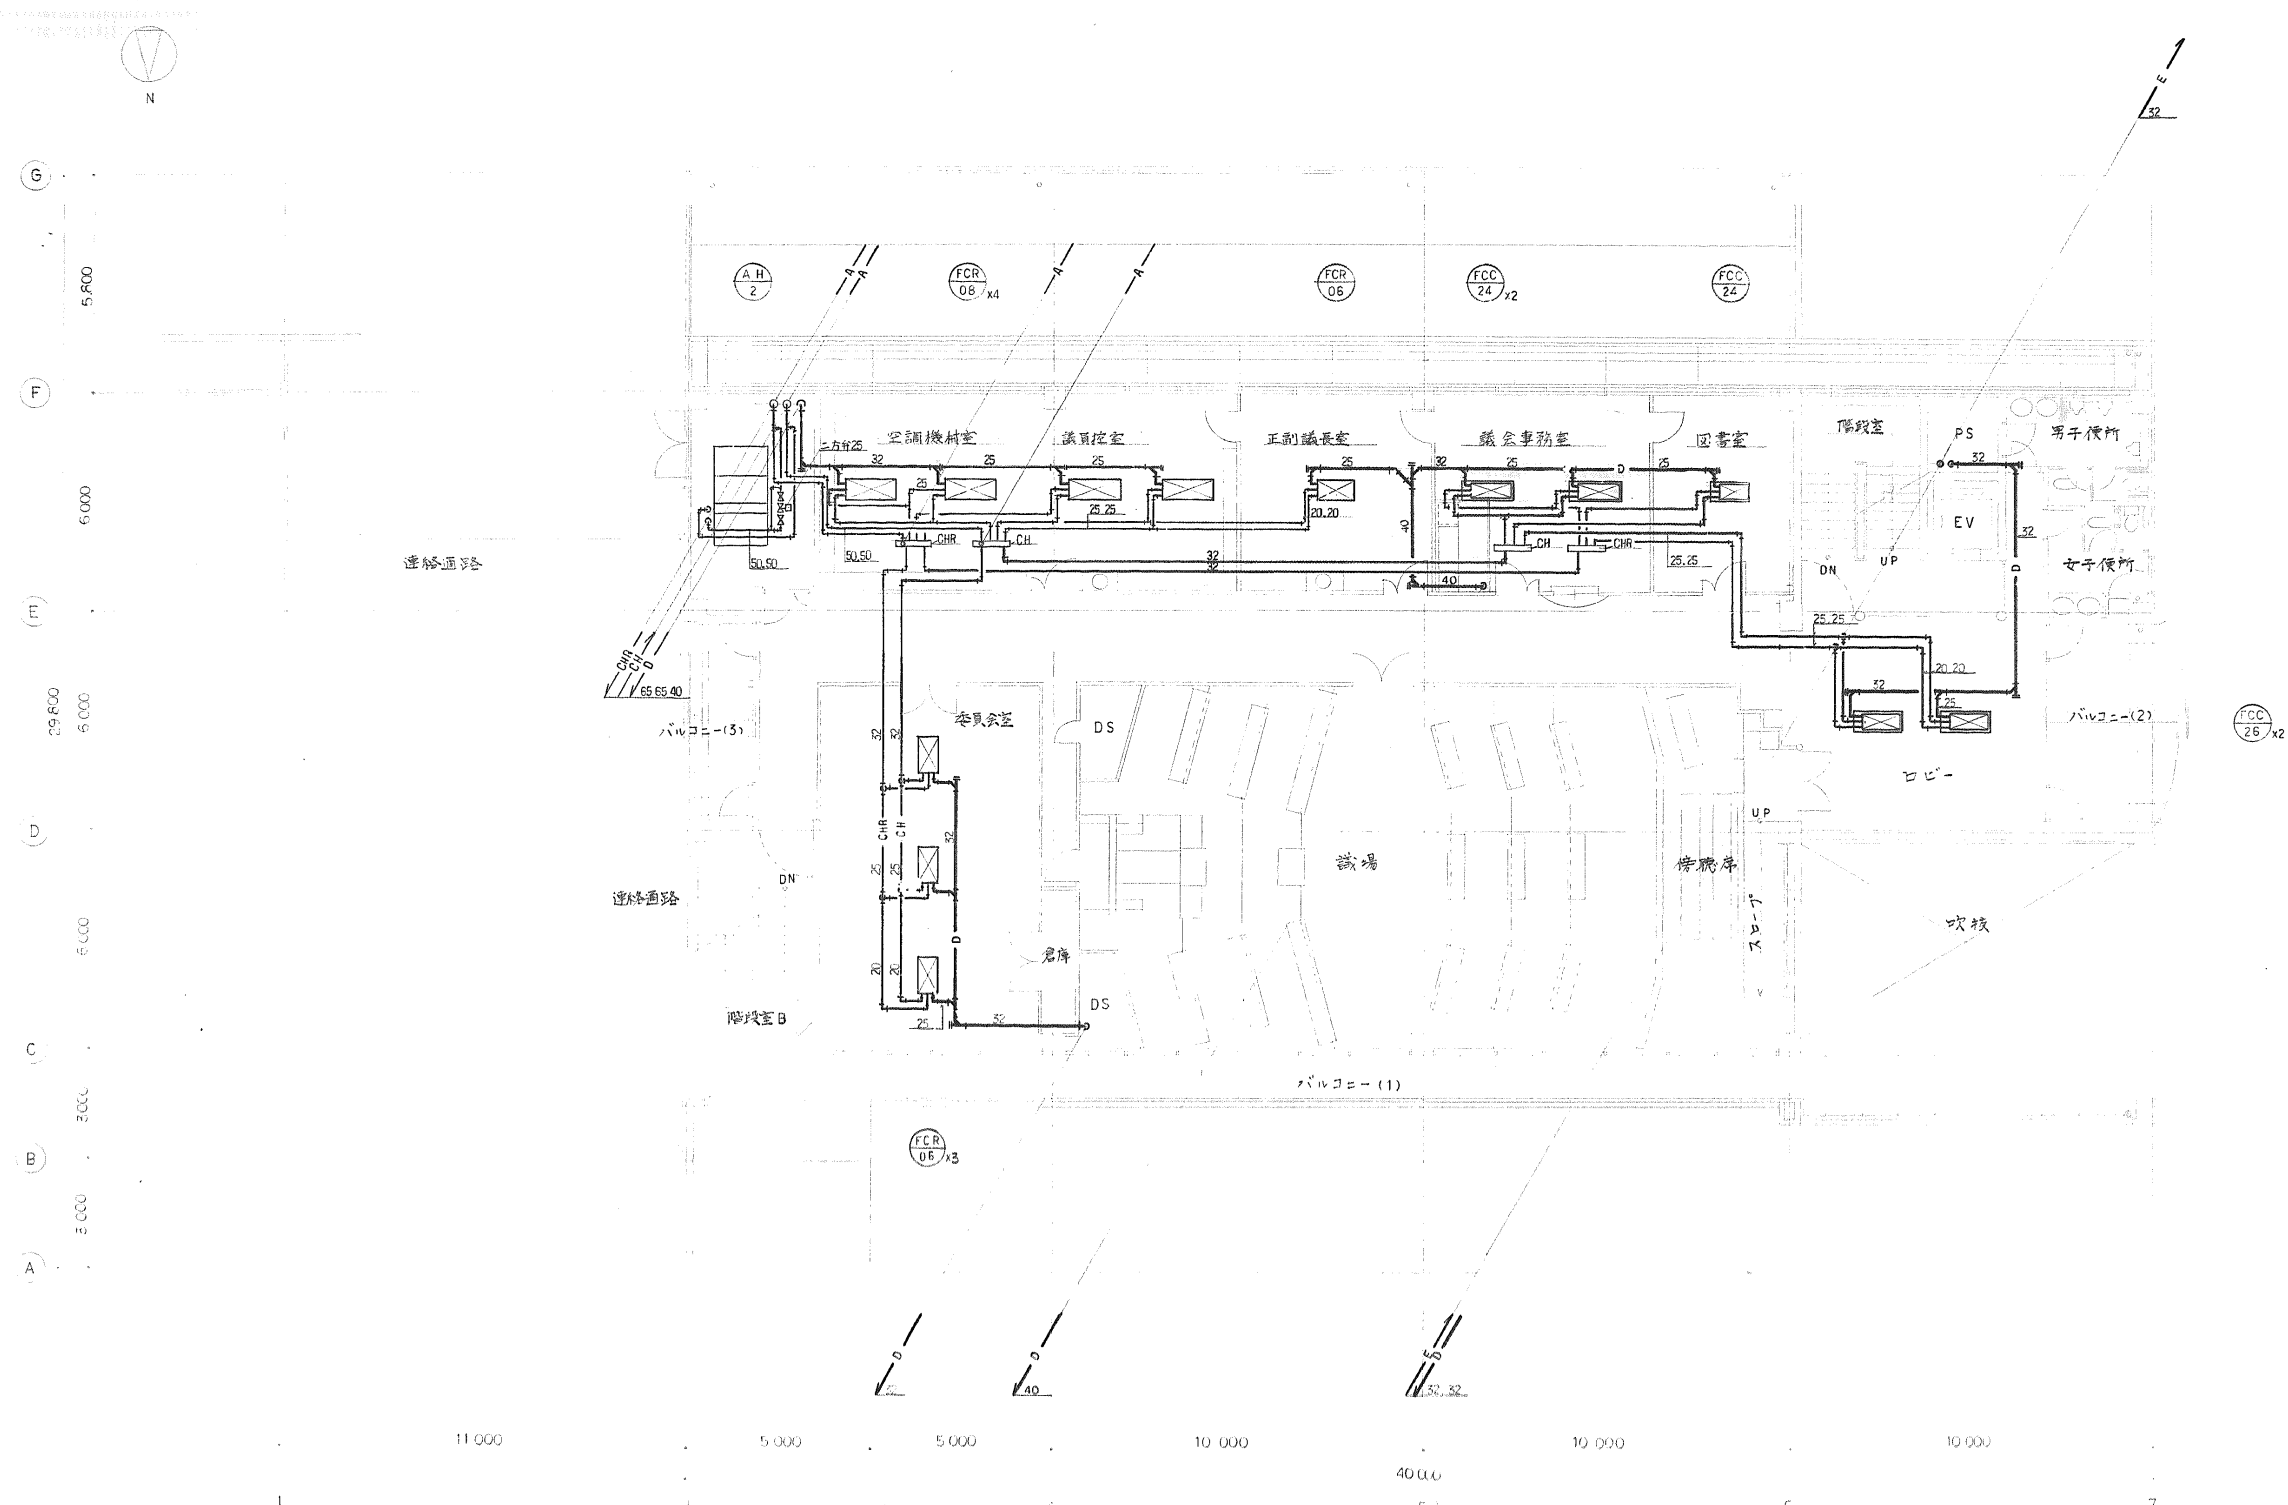

3 階平面図 1:100

受水槽置場平面図 1:100