

工 事 番 号							
設計年度	令和6年度		舗装修繕工事（市道久井町中野線） 三原市久井町山中野 仕 様 書				
施工月日	令和 年 月 日						
施工方法	請 負						
工事期間							
工 事 概 要				起 工 理 由			
施工内容 施工延長 L=238.2m 土 工 一式 舗装工 A=1,610m2 区画線工 L=416m 仮設工 一式							

特記仕様書

第1章 総則

第1節 適用

- 1 本特記仕様書は、三原市久井町山中野 舗装修繕工事（市道久井町中野線）に適用する。
- 2 本特記仕様書に記載のない事項については、次によるものとする。

・ **土木工事共通仕様書（令和6年8月）広島版（適用区分「広島」及び「広島県」）**

※ 土木工事共通仕様書は「広島県の調達情報」に掲載している。

<https://chotatsu.pref.hiroshima.lg.jp/>

・ その他関連規格類

第2節 中間検査

本工事は、中間検査の対象工事とし、実施については三原市工事検査規程、三原市中間検査実施要綱に従うこと。

※ 三原市工事検査規程、三原市中間検査実施要綱は三原市HPに掲載している。

<https://www.city.mihara.hiroshima.jp/site/keiyakuka/kennsakiteigijutukijun.html>

第3節 情報共有システム

- 1 本工事は、受発注者間の情報を電子的に交換・共有することにより、業務の効率化を図る情報共有システムの対象である。なお、運用にあたっては「広島県工事中情報共有システム運用ガイドライン」（以下「ガイドライン」という。）に基づき実施すること。
- 2 本工事で使用する情報共有システムは次とする。
広島県工事中情報共有システム
<https://chotatsu.pref.hiroshima.lg.jp/asp/index.html>
- 3 監督員及び受注者が使用する情報共有サービスのサービス提供者（以下「サービス提供者」という。）との契約は、受注者が行い、利用料を支払うものとする。
- 4 なお、工事完成時については、提出する必要がある工事成果品を電子納品すること。また、試行期間中は工事検査を紙媒体で受検することから、受注者は、工事成果品1部を紙媒体により提出すること。
- 5 受注者は、監督員及びサービス提供者から技術上の問題点の把握、利用にあたっての評価を行うためアンケート等を求められた場合、協力しなければならない。

第4節 週休2日工事等

本工事は、週休2日工事の対象外とする。

第5節 熱中症対策に資する現場管理費の補正

- 1 本工事は、熱中症対策に資する現場管理費の補正をする工事とする。
- 2 受注者は、補正を希望する場合、監督員と協議すること。
- 3 工事の実施にあたっては「熱中症対策に資する現場管理費の補正の運用について」に基づき、行うこと。

第6節 法令及び条例等の遵守

- 1 次の内容について、施工計画書の「その他」項目に記載すること。
(1) 工事の実施にあたり、発注者から明示された、又は、受注者が行うべき「法令及び条例等に基づく各種手続き及び許可承諾条件」

- (2) 上記(1)の内容について「不測の事態等が生じた場合の対応方法」
- (3) 上記(1)、(2)の内容について「現場作業に従事する者に対する周知の方法」
- 2 「施工方法」等の関連する項目に、許可承諾条件等を適切に反映すること。
- 3 「法令及び条例等に基づく各種手続き及び許可承諾条件」等の変更が生じた場合は、施工計画書の内容に重要な変更が生じたものとし、変更施工計画書を提出すること。

第7節 建設副産物

本工事における建設副産物については、土木工事共通仕様書1-1-2-11 建設副産物のとおり取り扱うこととする。なお、「再生資源利用計画」、「再生資源利用促進計画」及び「実施書の提出」については、次のとおりとする。

1 再生資源利用計画及び再生資源促進計画

受注者は、コンクリート、コンクリート及び鉄から成る建設資材、木材、アスファルト混合物等を工事現場に搬入する場合には、法令に基づき、再生資源利用計画を作成し、施工計画書に含め監督職員に提出しなければならない。また、受注者は、建設発生土、コンクリート塊、アスファルト・コンクリート塊、建設発生木材、建設汚泥又は建設混合廃棄物等を工事現場から搬出する場合には、法令に基づき、再生資源利用促進計画（5の確認結果票を含む）を作成し、施工計画書に含め監督職員に提出しなければならない。なお、その内容に変更が生じたときは、速やかに利用計画及び促進計画を変更し、監督職員に報告しなければならない。

2 計画の掲示及び公表

受注者は、1の再生資源利用計画及び再生資源利用促進計画を工事現場の見やすい場所に掲示（デジタルサイネージによる掲示も可）し、公衆の閲覧に供するとともに、インターネットの利用により公表するよう努めるものとする。

現場掲示様式については、次のURLを参考に作成すること。

https://www.mlit.go.jp/sogoseisaku/region/recycle/d03project/d0306/page_03060101credasitop.htm

3 実施書の提出

受注者は、再生資源利用計画及び再生資源利用促進計画を作成した場合には、工事完了後速やかに実施状況を記録した再生資源利用実施書及び再生資源利用促進実施書を監督職員に提出しなければならない。なお、受注者は、再生資源利用実施書及び再生資源利用促進実施書の作成後、工事完成から5年間保存しなければならない。

4 工事現場の管理体制

受注者は、再生利用の促進を行うため、工事現場における建設副産物責任者を置くことにより、管理体制を整備するとともに、当該責任者に対し、再生資源利用計画及び再生資源利用促進計画の内容について現場担当者の教育を十分行うこと及び、関係する他の施工者及び資材納入業者もこれを周知徹底することを指導するものとする。

5 建設発生土搬出に関する関係法令の手続きの確認及び確認結果票の作成

受注者は、再生資源利用促進計画の作成にあたり、建設発生土を工事現場から搬出する場合は、あらかじめ次に掲げる事項を確認し、また各事項の確認の結果を記載した書面（確認結果票）を作成しなければならない。

※確認結果票は「広島県の調達情報」に掲載している。

- (1) 工事現場内の土地の掘削その他の土地の形質の変更が土壤汚染対策法（平成14年法律第53号）第3条第7項又は第4条第1項の規定による届出を要する場合にあっては、当該届出がされている。
- (2) 再生資源利用促進計画に記載しようとする搬出先における建設発生土の搬入に係る行為に関する次に掲げる事項

ア 当該行為が宅地造成及び特定盛土等規制法（昭和36年法律第191号。以下「盛土規制法」という）第12条第1項、第16条第1項、第30条第1項又は第35条第1項の規定による許可を要する場合にあっては、当該許可を受けている。

イ 当該行為が盛土規制法第21条第1項、第27条第1項、第28条第1項又は第40条第1項の規定による届出を要する場合にあっては、当該届出がされている。

- (3) 上記(1)、(2)に掲げる事項のほか、再生資源利用促進計画に記載しようとする搬出先が適正であることを確認するために必要な事項その他の建設発生土の搬出に関する事項
- 6 運搬業者への通知
受注者は、建設発生土の運搬を行う者に対し、再生資源利用促進計画及び確認結果票の内容を通知するものとする。またその内容に変更が生じたときには、速やかに運搬を行う者に通知するものとする。
- 7 確認結果票の掲示及び公表
受注者は、確認結果票を工事現場の見やすい場所に掲示（デジタルサイネージによる掲示も可）し、公衆の閲覧に供するとともに、インターネットの利用により公表するよう努めるものとする。
- 8 確認結果票の保管
受注者は、確認結果票を建設工事の完成後5年間保存するものとする。
- 9 建設発生土の搬出先に対する受領書の交付請求
受注者は、建設発生土を再生資源利用促進計画に記載した搬出先へ搬出したときは、速やかに当該搬出先の管理者（搬出先が工事現場である場合は、当該工事現場の受注者）に対し、次に掲げる事項を記載した受領書の交付を求めるものとする。
- (1) 建設発生土の搬出先の名称（搬出先が工事現場である場合は、建設工事の名称。）及び所在地
 - (2) 建設発生土を搬出先の受注者の商号、名称又は氏名
 - (3) 建設発生土の搬出元の名称及び所在地
 - (4) 建設発生土の搬出量
 - (5) 建設発生土の搬出が完了した日
- 10 建設発生土の搬入元への受領書の交付
受注者は、建設発生土を利用計画に記載した搬入元から搬入したときは、速やかに当該搬入元の管理者（搬入元が工事現場である場合は、当該工事現場の受注者）に対し、前号に掲げる事項を記載した受領書を交付するものとする。
- 11 受領書の内容確認
受注者は、搬出先から受領書の交付を受けたときは、再生資源利用促進計画に記載した内容と一致することを確認する。
- 12 受領書の保管
受注者は、受領書又はその写しを建設工事の完成後5年間保存するものとする。
- 13 建設発生土の最終搬出先までの確認
受注者は、建設発生土が再生資源利用促進計画に記載した搬出先（次の(1)から(4)のいずれかに該当する搬出先を除く。）から他の搬出先へ搬出されたときは、速やかに、当該他の搬出先への搬出に関する9(1)～(5)に関する事項を記載した書面を作成するとともに、当該書面を当該再生資源利用促進計画に係る建設工事の完成後5年間保存するものとする。建設発生土が更に他の搬出先へ搬出されたときも、同様とする。
- (1) 国又は地方公共団体が管理する場所であって、受入れ完了後に当該国又は地方公共団体が受領書を交付する場合
 - (2) 受注者の管理下にある他の工事現場で利用するために一時堆積する場合
 - (3) スtockヤード運営事業者登録規定により国に登録されたStockヤード
 - (4) 9の受領書の土砂の利用種別が「盛土利用等」である建設発生土受入地（再搬出しないもの）

第2章 施工条件

第1節 用地

- 1 現場の復旧
原形復旧とする。

第2節 安全対策

- 1 交通誘導警備員・警戒船・保安要員
作業期間、交通誘導警備員を2（人／日）配置すること。

第3節 建設副産物

- 1 建設発生土（搬出） （建設発生土リサイクルプラント又は建設発生土受入地） （指定処分（A））

当該工事により発生する建設発生土は、建設発生土処分先一覧表に掲載されている建設発生土リサイクルプラント又は建設発生土受入地に搬出するものとする。

また、積算上の搬出先として、建設発生土リサイクルプラント又は建設発生土受入地のうち、運搬費と受入費の合計が最も経済的になる次の施設を見込んでいる。したがって、正当な理由がある場合を除き残土処分に要する費用（単価）は変更しない。

搬出場所 有限会社正栄工業リサイクルセンター 三原市久井町山中野字長峰10372

なお、工事発注後に明らかになったやむを得ない事情により、建設発生土処分先一覧表に掲載されている建設発生土リサイクルプラント又は建設発生土受入地への搬出が困難となった場合は、発注者と受注者が協議の上、設計変更の対象とする。

第3章 工事保険等

- 1 工事保険等

受注者は、本工事において第三者に与えた損害を補填する保険又はその他必要とする建設工事に関連する保険等に参加しなければならない。また、加入した保険等については、保険証券の写し（保険以外の場合はそれに代わるもの）を監督員に提出すること。なお、加入に必要な保険料等は、設計で現場管理費に見込んでいる。

- 2 法定外の労災保険 の付保

- (1) 受注者は、本工事に従事する者の業務上の負傷等に対する補償に必要な金額を担保するための保険契約（以下「法定外の労災保険」という。）を付保しなければならない。
- (2) 受注者は、建設工事請負契約約款第54条（火災保険等）に基づき、法定外の労災保険の契約締結したときは、その証券又なこれに代わるものを速やかに監督職員に提示しなければならない。
- (3) 法定外の労災保険は、政府の労働災害補償保険とは別に上乘せ給付等を行うことを目的とするものであり、（公財）建設業福祉共済団、（一社）建設業労災互助会、全日本火災共済協同組合連合会、（一社）全国労働保険事務組合連合会又は保険会社との間で、労働者災害補償保険法に基づいて契約を締結しているものとする。

第4章 その他

本特記仕様書及び設計図書に明示していない事項又は、その内容に疑義が生じた場合は、監督職員の指示を受けること。

数 量 総 括 表

— 舗装修繕工事（市道久井町中野線） —

工事数量総括表

頁0 -0001

費目・工種明細など	規格1・規格2	単位		数量	備考
本工事費					
舗装		式		1	レベル1
道路土工		式		1	レベル2
掘削工		式		1	レベル3
掘削	【土砂 オープンカット 押土無し】 【障害無し 5,000m3未満】	m3		260	レベル4
残土処理工		式		1	レベル3
舗装工		式		1	レベル2
舗装準備工		式		1	レベル3
不陸整正	【補足材無】	m2		1,610	レベル4
アスファルト舗装工		式		1	レベル3
上層路盤(車道・路肩部)	【再生瀝青安定処理材,仕上り厚100mm】	m2		1,610	レベル4
基層(車道・路肩部)	【再生粗粒度アスコン(20),舗装厚60mm】 【平均幅員3.0m超】	m2		1,610	レベル4
表層(車道・路肩部)	【再生密粒度アスコン(20),舗装厚50mm】 【平均幅員3.0m超】	m2		1,610	レベル4
区画線工		式		1	レベル2
区画線工		式		1	レベル3
溶融式区画線	【実線 15cm,厚さ1.5mm】 【排水性舗装用の有無：無】	m		342	レベル4
溶融式区画線	【破線 15cm,厚さ1.5mm】 【排水性舗装用の有無：無】	m		50	レベル4
溶融式区画線	【矢印・記号・文字 15cm換算,厚さ1.5mm】 【排水性舗装用の有無：無】	m		24	レベル4

工事数量総括表

頁0 -0002

費目・工種明細など	規格1・規格2	単位		数量	備考
構造物撤去工		式		1	レベル2
構造物取壊し工		式		1	レベル3
舗装版切断	【アスファルト舗装版厚15cm以下】	式		1	レベル4
舗装版破碎	【アスファルト舗装版厚15cm以下】	m2		1,610	レベル4
運搬処理工		式		1	レベル3
殻運搬	【As殻】	m3		81	レベル4
殻処分	【As殻】	m3		81	レベル4
仮設工		式		1	レベル2
交通管理工		式		1	レベル3
交通誘導警備員		式		1	レベル4
* * 直接工事費 * *					
共通仮設費率分					
* * 共通仮設費計 * *					
* * 純工事費 * *					
現場管理費					
* * 工事原価 * *					
一般管理費率分					
契約保証費					


工事数量総括表

頁0 -0003

[illegible]

図面番号	2 / 3	縮 尺	図 示
工 種	舗装修繕工事（市道久井町中野線）		
種 別	縦 断 図	番号	1 / 1
路線 河川 名	市道久井町中野線		
工事箇所	三原市久井町山中野外		
三 原 市			







縦 断 図

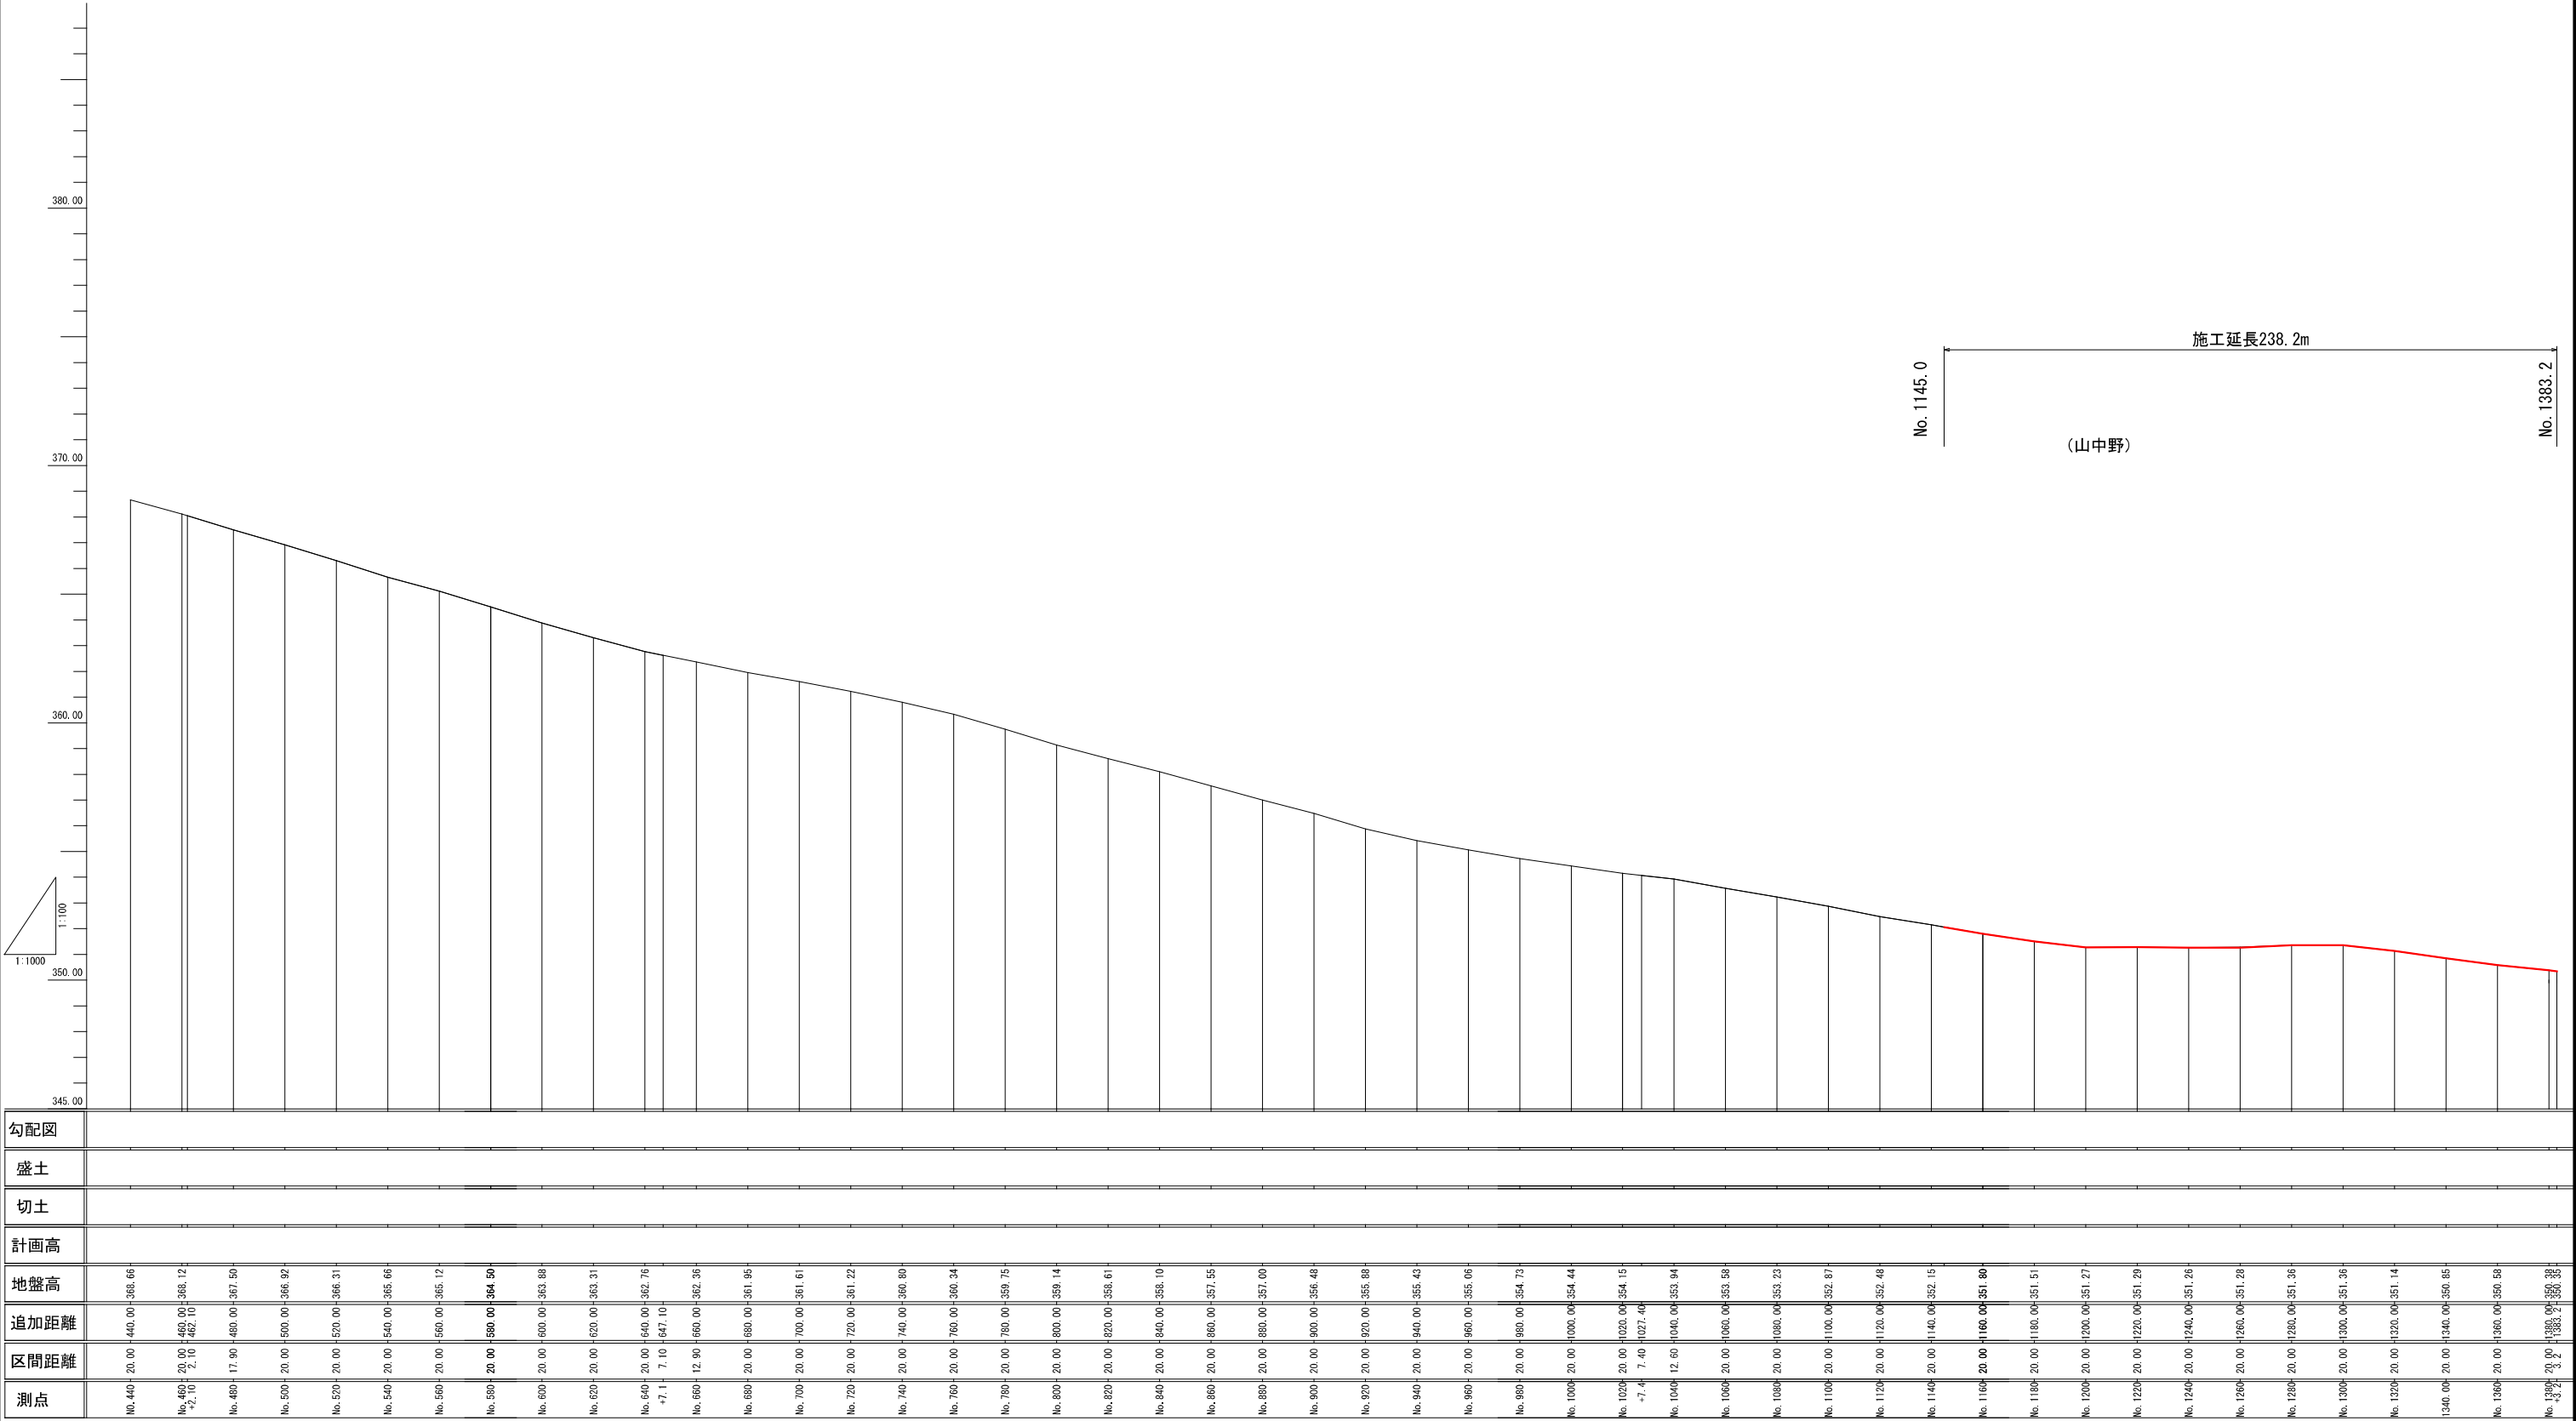

図面番号	3 / 3	縮 尺	図 示
工 種	舗装修繕工事（市道久井町中野線）		
種 別	横 断 図（山中野）	番 号	1 / 2
路線 河川 名	市道久井町中野線		
工事箇所	三原市久井町山中野外		
	三 原 市		

横 断 図（山中野）

S=1/100

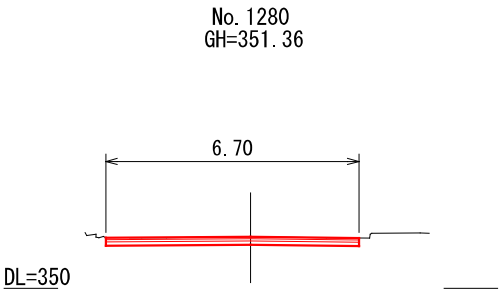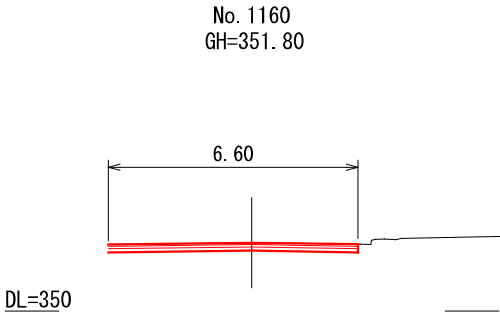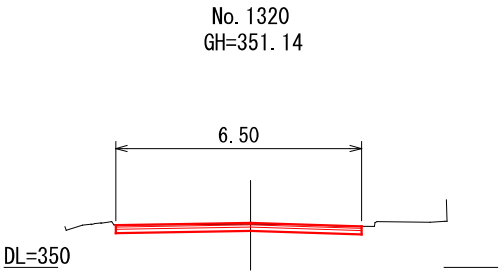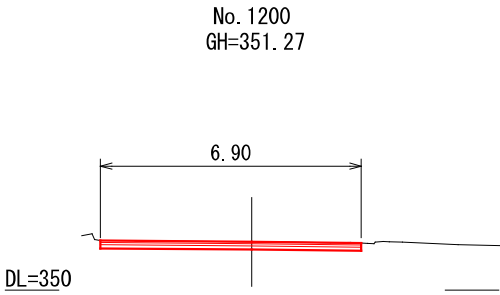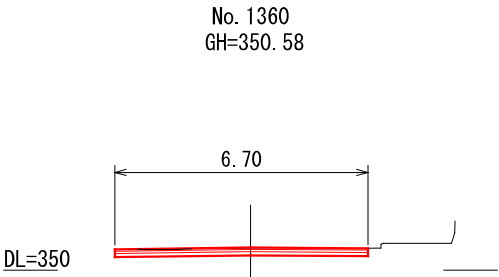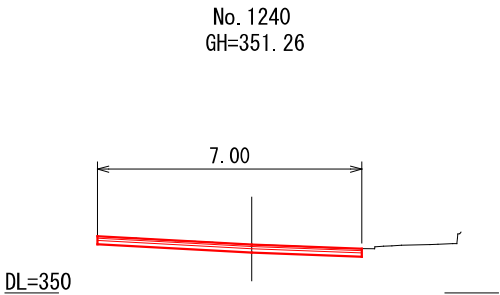

参 考 資 料

— 舗裝修繕工事（市道久井町中野線） —

総括情報表

変更回数 適用単価地区 単価適用日	0 68 三原市(久井) 00-06.09.01(0)	凡例 Co … コンクリート As … アスファルト DT … ダンプトラック BH … バックホウ CC … クローラクレーン TC … トラッククレーン RTC… ラフテレーンクレーン	
諸経費体系	1 公共(一般)		
	当世代	前世代	
工種 施工地域・工事場所区分 復興補正区分 週休補正区分 現場事務所等の貸与区分 I C T補正区分 冬期補正係数 緊急工事区分 前払金支出割合区分 契約保証区分	06 舗装工事 04 一般交通影響有り(2) 00 補正なし 00 補正なし 00 補正なし 00 補正なし 00 補正なし 00 補正なし 00 通常工事 0 % 00 補正無し 01 金銭的保証(0.04%)		
建設技能労働者や交通誘導員等の現場労働者にかかる経費として、労務費のほか各種経費（法定福利費の事業者負担額，労務管理費，安全訓練等に要する費用等）が必要であり，本積算ではこれらを現場管理費等の一部として率計上している。			

本工事費 内訳表

頁0 -0002

費目・工種・施工名称など	数量	単位	単価	金額	備考
本工事費					X1000
舗装					Y1E02 レベル1
	1	式			
道路土工					Y1E0201 レベル2
	1	式			
掘削工					Y1E020101 レベル3
	1	式			
掘削 【土砂 オープンカット 押土無し】 【障害無し 5,000m3未満】	260	m3			Y1E02010101 レベル4
掘削 土砂 オープンカット 押土無し 障害無し 5,000m3未満	260	m3			SPK24040001 00 単第0 -0001 表
残土処理工					Y1E020110 レベル3
	1	式			
土砂等運搬 【土砂】	260	m3			Y1E02011002 レベル4
土砂等運搬 標準 土砂(岩塊・玉石混り土含む) DID区間無し 距離5.5km以下(4.0km超)	260	m3			SPK24040002 00 単第0 -0002 表

本工事費 内訳表

頁0 -0003

費目・工種・施工名称など	数量	単位	単価	金額	備考
残土等処分					Y1E02011003レベル4
	260	m3			
【直接工事費に含まれる処分費等】 「処分費等」の取扱いによる					#0041
残土処分費 土砂					F0000000001 00
	260	m3			
舗装工					Y1E0204 レベル2
	1	式			
舗装準備工					Y1E020401 レベル3
	1	式			
不陸整正 【補足材無】					Y1E02040101レベル4
	1,610	m2			
不陸整正 補足材料無し					SPK24040231 00
	1,610	m2			単第0 -0003 表
アスファルト舗装工					Y1E020404 レベル3
	1	式			
上層路盤(車道・路肩部) 【再生瀝青安定処理材,仕上り厚100mm】					Y1E02040403レベル4
	1,610	m2			

本工事費 内訳表

頁0 -0004

費目・工種・施工名称など	数量	単位	単価	金額	備考
上層路盤(車道・路肩部) 再生瀝青安定処理材 平均幅員3.0m超	1,610	m2			SPK24040234 00 単第0 -0004 表
基層(車道・路肩部) 【再生粗粒度アスコン(20),舗装厚60mm】 【平均幅員3.0m超】	1,610	m2			Y1E02040405レベル4
基層(車道・路肩部) 平均幅員3.0m超 1層当り平均仕上厚60mm	1,610	m2			SPK24040239 00 単第0 -0005 表
表層(車道・路肩部) 【再生密粒度アスコン(20),舗装厚50mm】 【平均幅員3.0m超】	1,610	m2			Y1E02040409レベル4
表層(車道・路肩部) 平均幅員3.0m超 1層当り平均仕上厚50mm	1,610	m2			SPK24040241 00 単第0 -0006 表
区画線工	1	式			Y1E0210 レベル2
区画線工	1	式			Y1E021001 レベル3
熔融式区画線 【実線_15cm,厚さ1.5mm】 【排水性舗装用の有無：無】	342	m			Y1E02100101レベル4
区画線設置(熔融式) 実線_15cm	342	m			SDT00001 00 単第0 -0007 表

本工事費 内訳表

頁0 -0005

費目・工種・施工名称など	数量	単位	単価	金額	備考
溶融式区画線 【破線_15cm,厚さ1.5mm】 【排水性舗装用の有無：無】	50	m			Y1E02100101レベル4
区画線設置(溶融式) 破線_15cm	50	m			SDT00001 00 単第0 -0008 表
溶融式区画線 【矢印・記号・文字_15cm換算,厚さ1.5mm】 【排水性舗装用の有無：無】	24	m			Y1E02100101レベル4
区画線設置(溶融式) 矢印・記号・文字_15cm換算	24	m			SDT00001 00 単第0 -0009 表
構造物撤去工	1	式			Y1E0112 レベル2
構造物取壊し工	1	式			Y1E011206 レベル3
舗装版切断 【アスファルト舗装版厚15cm以下】	31	m			Y1E01120602レベル4
舗装版切断 アスファルト舗装版 アスファルト舗装版厚15cm以下	31	m			SPK24040306 00 単第0 -0010 表
舗装版破碎 【アスファルト舗装版厚15cm以下】	1,610	m2			Y1E01120603レベル4

本工事費 内訳表

頁0 -0006

費目・工種・施工名称など	数量	単位	単価	金額	備考
舗装版破碎 アスファルト舗装版 障害等無し 舗装版厚15cm以下	1,610	m2			SPK24040305 00 単第0 -0011 表
運搬処理工	1	式			Y1E011216 レベル3
殻運搬 【As殻】	81	m3			Y1E01121601 レベル4
殻運搬 舗装版破碎 DID区間無し 運搬距離11.5km以下(6.5km超)	81	m3			SPK24040151 00 単第0 -0012 表
殻処分 【As殻】	81	m3			Y1E01121602 レベル4
【直接工事費に含まれる処分費等】 「処分費等」の取扱いによる					#0041
As殻処分費	189	t			F0000000002 00
仮設工	1	式			Y1E0215 レベル2
交通管理工	1	式			Y1E021521 レベル3

本工事費 内訳表

頁0 -0007

費目・工種・施工名称など	数量	単位	単価	金額	備考
交通誘導警備員					Y1E02152101レベル4
	18	人			
交通誘導警備員B					R0369 00
	18	人			
* * 直接工事費 * * #0020計=支給品等(材料),無償貸付					
共通仮設費率分					Z0019
計算情報..... 対象額..... 率.....					
* * 共通仮設費計 * *					
* * 純工事費 * *					
現場管理費 計算情報..... 対象額..... 率.....					
* * 工事原価 * *					

本工事費 内訳表

頁0 -0008

費目・工種・施工名称など	数量	単位	単価	金額	備考
一般管理費率分 計算情報..... 対象額..... 率.....					前払補正率...
契約保証費 計算情報..... 対象額..... 率.....					当初請対額 当初対象額
一般管理費計					
* * 工事価格 * *					
* * 消費税相当額 * * 計算情報..... 対象額..... 率.....					
* * 工事費計 * *					
* * 契約保証費計 * *					

施工単価表

掘削
土砂 オープンカット 押土無し
機械構成比: 44.26% 労務構成比: 36.73% 材料構成比: 19.01% 市場単価構成比: 0.00% 標準単価: 328.03000

SPK24040001 障害無し 5,000m3未満
単第0 -0001 表 1 m3 当り

代表機労材規格(積算地区)	構成比	単価(積算地区)	代表機労材規格(東京地区)	単価(東京地区)	備考
バックホウ(クローラ型) 標準型・超低騒音型・排3 山積0.8/平積0.6m3	44.26%		バックホウ(クローラ型) 標準型・超低騒音型・排3 山積0.8/平積0.6m3		MTPC00128 MTPT00128
運転手(特殊)	36.73%		運転手(特殊)		RTPC00006 RTPT00006
軽油 パトロール給油,2~4KL積載車給油	19.01%		軽油パトロール給油		TTPC00013 TTPT00013
積算単価			積算単価		EP001
A=1 土砂 C=2 押土無し E=3 5,000m3未満			B=1 オープンカット D=1 障害無し		

施工単価表

土砂等運搬

標準 土砂(岩塊・玉石混り土含む)

機械構成比: 45.59%

SPK24040002

DID区間無し 距離5.5km以下(4.0km超)

労務構成比: 39.52%

材料構成比: 14.89%

市場単価構成比: 0.00%

単第0 -0002 表

1

標準単価:

m3 当り

1,020.20000

代表機労材規格(積算地区)	構成比	単価(積算地区)	代表機労材規格(東京地区)	単価(東京地区)	備考
ダンプトラック[オンロード・ディーゼル] 10t積級 (タイヤ損耗費及び補修費(良好)を含む)	45.59%		ダンプトラック[オンロード・ディーゼル] 10t積級 (タイヤ損耗費及び補修費(良好)を含む)		MTPC00018T1 MTPT00018T1
運転手(一般)	39.52%		運転手(一般)		RTPC00007 RTPT00007
軽油 パトロール給油,2~4KL積載車給油	14.89%		軽油パトロール給油		TTPC00013 TTPT00013
積算単価			積算単価		EP001
A=1 標準 C=1 土砂(岩塊・玉石混り土含む) E=16 距離5.5km以下(4.0km超)			B=1 バックハウ山積0.8m3(平積0.6m3) D=1 DID区間無し		

施工単価表

頁0 -0011

不陸整正
補足材料無し
機械構成比：23.12% 労務構成比：68.86% 材料構成比：8.02% 市場単価構成比：0.00%

SPK24040231 単第0 -0003 表 1 m2 当り

標準単価：124.50000

代表機労材規格(積算地区)	構成比	単価(積算地区)	代表機労材規格(東京地区)	単価(東京地区)	備考
モータグレーダ 土工用・排2 ブレード幅3.1m	11.29%		モータグレーダ 土工用・排2 ブレード幅3.1m		MTPC00134 MTPT00134
ロードローラ マカダム・排2 運転質量10t締固め幅2.1m	8.94%		ロードローラ マカダム・排2 運転質量10t締固め幅2.1m		MTPC00135 MTPT00135
<賃>タイヤローラ 質量8～20t 排出ガス対策型(第1,2次基準値)低騒音	2.89%		タイヤローラ 質量8～20t		KTPC00007 KTPT00007
運転手(特殊)	44.09%		運転手(特殊)		RTPC00006 RTPT00006
特殊作業員	12.86%		特殊作業員		RTPC00001 RTPT00001
普通作業員	9.59%		普通作業員		RTPC00002 RTPT00002
土木一般世話役	2.32%		土木一般世話役		RTPC00009 RTPT00009
軽油 パトロール給油,2～4KL積載車給油	8.02%		軽油パトロール給油		TTPC00013 TTPT00013
積算単価			積算単価		EP001

施工単価表

頁0 -0012

不陸整正
補足材料無し

SPK24040231

單第0 -0003 表

1

m2 当り

機械構成比:	23.12%	労務構成比:	68.86%	材料構成比:	8.02%	市場単価構成比:	0.00%	標準単価:	124.50000
--------	--------	--------	--------	--------	-------	----------	-------	-------	-----------

[illegible]

施工単価表

頁0 -0013

上層路盤(車道・路肩部)

SPK24040234

単第0 -0004 表

再生瀝青安定処理材

平均幅員3.0m超

1

m2 当り

機械構成比: 0.93%

労務構成比:

6.59%

材料構成比:

92.48%

市場単価構成比:

0.00%

標準単価:

2,633.00000

代表機材規格(積算地区)	構成比	単価(積算地区)	代表機材規格(東京地区)	単価(東京地区)	備考
<賃>アスファルトフィニッシャ(ホイール型) 舗装幅2.3～6.0m 排出ガス対策型(第1,2次基準値)低騒音	0.60%		アスファルトフィニッシャ [ホイール型] 舗装幅2.3～6.0m		KTPC00060 KTPT00060
<賃>タイヤローラ 質量8～20t 排出ガス対策型(第1,2次基準値)低騒音	0.09%		タイヤローラ 質量8～20t		KTPC00007 KTPT00007
<賃>ロードローラ(マカダム) 質量10～12t 排出ガス対策型(第1,2次基準値)	0.09%		ロードローラ [マカダム]質量10t～12t		KTPC00047 KTPT00047
その他(機械)			その他(機械)		EK009
普通作業員	2.36%		普通作業員		RTPC00002 RTPT00002
運転手(特殊)	1.35%		運転手(特殊)		RTPC00006 RTPT00006
特殊作業員	1.31%		特殊作業員		RTPC00001 RTPT00001
土木一般世話役	0.47%		土木一般世話役		RTPC00009 RTPT00009
その他(労務)			その他(労務)		ER009

施工単価表

頁0 -0014

上層路盤(車道・路肩部)

再生瀝青安定処理材

機械構成比: 0.93%

SPK24040234

平均幅員3.0m超

労務構成比: 6.59%

材料構成比: 92.48%

市場単価構成比: 0.00%

単第0 -0004 表

1

標準単価:

m2

当り

2,633.00000

代表機労材規格(積算地区)	構成比	単価(積算地区)	代表機労材規格(東京地区)	単価(東京地区)	備考
再生加熱アスファルト安定処理路盤材	87.17%		AS安定処理(40) [標準数量]平均仕上り厚80mm		TTPCD0025 TTPT00356
アスファルト乳剤(JISK2208) アスファルト乳剤(浸透用) PK-3プライムコート用	4.92%		アスファルト乳剤(JISK2208) アスファルト乳剤(浸透用) PK-3プライムコート用		TTPC00026 TTPT00026
軽油 パトロール給油,2～4KL積載車給油	0.33%		軽油パトロール給油		TTPC00013 TTPT00013
その他(材料)			その他(材料)		EZ009
積算単価			積算単価		E9999
A=2 D=100 H=1 再生瀝青安定処理材 1層当り平均仕上り厚(mm) -(全ての費用)			C=4 F=2 平均幅員3.0m超 PK-3		
【路盤材単価】 1層当り平均仕上り厚(mm)/1000*路盤材単価(円/t) 1層当り平均仕上り厚(mm):100.000(mm)					

施工単価表

頁0 -0015

基層(車道・路肩部)

SPK24040239

単第0 -0005 表

平均幅員3.0m超

1層当り平均仕上厚60mm

1

m2 当り

機械構成比: 1.70%

労務構成比: 11.85%

材料構成比: 86.45%

市場単価構成比: 0.00%

標準単価:

1,467.60000

代表機材規格(積算地区)	構成比	単価(積算地区)	代表機材規格(東京地区)	単価(東京地区)	備考
<賃>アスファルトフィニッシャ(ホイール型) 舗装幅2.3～6.0m 排出ガス対策型(第1,2次基準値)低騒音	1.08%		アスファルトフィニッシャ [ホイール型] 舗装幅2.3～6.0m		KTPC00060 KTPT00060
<賃>タイヤローラ 質量8～20t 排出ガス対策型(第1,2次基準値)低騒音	0.17%		タイヤローラ 質量8～20t		KTPC00007 KTPT00007
<賃>ロードローラ(マカダム) 質量10～12t 排出ガス対策型(第1,2次基準値)	0.17%		ロードローラ [マカダム]質量10t～12t		KTPC00047 KTPT00047
その他(機械)			その他(機械)		EK009
普通作業員	4.25%		普通作業員		RTPC00002 RTPT00002
運転手(特殊)	2.43%		運転手(特殊)		RTPC00006 RTPT00006
特殊作業員	2.36%		特殊作業員		RTPC00001 RTPT00001
土木一般世話役	0.84%		土木一般世話役		RTPC00009 RTPT00009
その他(労務)			その他(労務)		ER009

施工単価表

頁0 -0016

基層(車道・路肩部)

平均幅員3.0m超

機械構成比: 1.70%

SPK24040239

1層当り平均仕上厚60mm

労務構成比: 11.85%

材料構成比: 86.45%

市場単価構成比: 0.00%

単第0 -0005 表

1

標準単価:

m2

当り

1,467.60000

代表機労材規格(積算地区)	構成比	単価(積算地区)	代表機労材規格(東京地区)	単価(東京地区)	備考
再生加熱アスファルト混合物 再生粗粒度(20)	82.74%		再生粗粒度As混合物(20) [標準数量]平均仕上り厚50mm		TTPC00023 TTPT00281
アスファルト乳剤(JISK2208) アスファルト乳剤(浸透用) PK-4タックコート用	3.01%		アスファルト乳剤(JISK2208) アスファルト乳剤(浸透用) PK-4タックコート用		TTPC00027 TTPT00027
軽油 パトロール給油,2～4KL積載車給油	0.59%		軽油パトロール給油		TTPC00013 TTPT00013
その他(材料)			その他(材料)		EZ009
積算単価			積算単価		E9999
A=4 C=8 G=1 I=1 平均幅員3.0m超 再生粗粒度アスコン(20) - -(全ての費用)			B=60 E=1 H=1 1層当り平均仕上り厚(mm) PK-4 -		
【アスファルト混合物単価】 1層当り平均仕上り厚(mm)/1000*(アスファルト混合物単価(円)+各種割増合計値) 1層当り平均仕上り厚(mm):60.000(mm)					

施工単価表

頁0 -0017

表層(車道・路肩部)

SPK24040241

単第0 -0006 表

平均幅員3.0m超

1層当り平均仕上厚50mm

1

m2 当り

機械構成比: 1.43%

労務構成比: 9.93%

材料構成比: 88.64%

市場単価構成比: 0.00%

標準単価:

1,750.50000

代表機材規格(積算地区)	構成比	単価(積算地区)	代表機材規格(東京地区)	単価(東京地区)	備考
<賃>アスファルトフィニッシャ(ホイール型) 舗装幅2.3～6.0m 排出ガス対策型(第1,2次基準値)低騒音	0.91%		アスファルトフィニッシャ [ホイール型] 舗装幅2.3～6.0m		KTPC00060 KTPT00060
<賃>タイヤローラ 質量8～20t 排出ガス対策型(第1,2次基準値)低騒音	0.14%		タイヤローラ 質量8～20t		KTPC00007 KTPT00007
<賃>ロードローラ(マカダム) 質量10～12t 排出ガス対策型(第1,2次基準値)	0.14%		ロードローラ [マカダム]質量10t～12t		KTPC00047 KTPT00047
その他(機械)			その他(機械)		EK009
普通作業員	3.56%		普通作業員		RTPC00002 RTPT00002
運転手(特殊)	2.04%		運転手(特殊)		RTPC00006 RTPT00006
特殊作業員	1.98%		特殊作業員		RTPC00001 RTPT00001
土木一般世話役	0.70%		土木一般世話役		RTPC00009 RTPT00009
その他(労務)			その他(労務)		ER009

施工単価表

頁0 -0018

表層(車道・路肩部)

平均幅員3.0m超

機械構成比: 1.43%

SPK24040241

1層当り平均仕上厚50mm

労務構成比: 9.93%

材料構成比: 88.64%

市場単価構成比: 0.00%

単第0 -0006 表

1

標準単価:

m2

当り

1,750.50000

代表機労材規格(積算地区)	構成比	単価(積算地区)	代表機労材規格(東京地区)	単価(東京地区)	備考
再生加熱アスファルト混合物 再生密粒度(20)	85.53%		密粒度As混合物(20) [標準数量]平均仕上り厚50mm		TTPCD0038 TTPT00284
アスファルト乳剤(JISK2208) アスファルト乳剤(浸透用) PK-4タックコート用	2.53%		アスファルト乳剤(JISK2208) アスファルト乳剤(浸透用) PK-4タックコート用		TTPC00027 TTPT00027
軽油 パトロール給油,2～4KL積載車給油	0.49%		軽油パトロール給油		TTPC00013 TTPT00013
その他(材料)			その他(材料)		EZ009
積算単価			積算単価		E9999
A=4 C=6 G=1 I=1	平均幅員3.0m超 再生密粒度アスファルト混合物(20) - -(全ての費用)		B=50 E=1 H=1	1層当り平均仕上り厚(mm) PK-4 -	
【アスファルト混合物単価】 1層当り平均仕上り厚(mm)/1000*(アスファルト混合物単価(円)+各種割増合計値) 1層当り平均仕上り厚(mm):50.000(mm)					

施工単価表

区画線設置(溶融式)

SDT00001

単第0 -0007 表

名称・規格など	数量	単位	単価	金額	備考
昼間_溶融式(手動)【手間のみ】 実線_15cm 時間的制約なし	1,000.000	m			
トラフィックペイント(JISK5665_3種1号) 溶融型(紛体状)ガラスビーズ含有量15～18% 白	598.500	kg			
ガラスビーズ(JISR3301_1号) 粒度0.106～0.850mm	26.250	kg			
プライマー トラフィックペイント接着用	26.250	kg			
軽油 パトロール給油,2～4KL積載車給油	42.000	L			
諸雑費	1	式			
*** 合計 ***	1,000	m			
*** 単位当たり ***	1	m			
A=1 昼間施工 C=1 実線_15cm E=1 アスファルトに設置の場合			B=1 白色 D=1 塗布厚t=1.5mm F=1 時間的制約なし		
G=1 - I=1 -			H=1 - J=1 -(全ての費用)		

施工単価表

頁0 -0020

区画線設置(熔融式)

SDT00001

單第0 -0007 表

実線 15cm

m

当日

[illegible]

施工単価表

区画線設置(溶融式)

SDT00001

単第0 -0008 表

名称・規格など		数量	単位	単価	金額	備考
昼間_溶融式(手動)【手間のみ】 破線_15cm 時間的制約なし		1,000.000	m			
トラフィックペイント(JISK5665_3種1号) 溶融型(紛体状)ガラスビーズ含有量15～18% 白		598.500	kg			
ガラスビーズ(JISR3301_1号) 粒度0.106～0.850mm		26.250	kg			
プライマー トラフィックペイント接着用		26.250	kg			
軽油 パトロール給油,2～4KL積載車給油		46.200	L			
諸雑費		1	式			
*** 合計 ***		1,000	m			
*** 単位当たり ***		1	m			
A=1 C=5 E=1	昼間施工 破線_15cm アスファルトに設置の場合			B=1 D=1 F=1	白色 塗布厚t=1.5mm 時間的制約なし	
G=1 I=1	- -			H=1 J=1	- -(全ての費用)	

施工単価表

頁0 -0022

区画線設置(熔融式)

SDT00001

單第0 -0008 表

破線 15cm

1000

m

当日

[illegible]

施工単価表

区画線設置(溶融式)
矢印・記号・文字 15cm換算

SDT00001

単第0 -0009 表

1000 m 当り

名称・規格など	数量	単位	単価	金額	備考
昼間_溶融式(手動)【手間のみ】 矢印・記号・文字_15cm換算 時間的制約なし	1,000.000	m			
トラフィックペイント(JISK5665_3種1号) 溶融型(紛体状)ガラスビーズ含有量15～18% 白	598.500	kg			
ガラスビーズ(JISR3301_1号) 粒度0.106～0.850mm	26.250	kg			
プライマー トラフィックペイント接着用	26.250	kg			
軽油 パトロール給油,2～4KL積載車給油	105.000	L			
諸雑費	1	式			
*** 合計 ***	1,000	m			
*** 単位当たり ***	1	m			
A=1 昼間施工 C=13 矢印・記号・文字_15cm換算 E=1 アスファルトに設置の場合			B=1 白色 D=1 塗布厚t=1.5mm F=1 時間的制約なし		
G=1 - I=1 -			H=1 - J=1 -(全ての費用)		

施工単価表

頁0 -0024

区画線設置(溶融式)

SDT00001

單第0 -0009 表

1000 m 当り

[illegible]

施工単価表

頁0 -0025

舗装版切断
アスファルト舗装版
機械構成比: 15.42% 労務構成比: 57.13% 材料構成比: 27.45% 市場単価構成比: 0.00%

SPK24040306
アスファルト舗装版厚15cm以下

単第0 -0010 表
1 m 当り
標準単価: 673.26000

代表機労材規格(積算地区)	構成比	単価(積算地区)	代表機労材規格(東京地区)	単価(東京地区)	備考
コンクリートカッタ バキューム式(超低騒音型)・湿式 切削深20cm級ブレード径φ56cm	10.49%		コンクリートカッタ バキューム式(超低騒音型)・湿式 切削深20cm級ブレード径φ56cm		MTPC00164 MTPT00164
その他(機械)			その他(機械)		EK009
特殊作業員	19.60%		特殊作業員		RTPC00001 RTPT00001
土木一般世話役	10.55%		土木一般世話役		RTPC00009 RTPT00009
普通作業員	8.73%		普通作業員		RTPC00002 RTPT00002
その他(労務)			その他(労務)		ER009
コンクリートカッタブレード 自走式切断機用 径45cm(18インチ)	23.29%		コンクリートカッタブレード 径18インチ		TTPC00394 TTPT00394
ガソリン,レギュラー スタンド渡し,スタンド給油	2.83%		ガソリンレギュラースタンド		TTPC00014 TTPT00014
その他(材料)			その他(材料)		EZ009

施工単価表

頁0 -0026

鋪裝版切断

SPK24040306

單第0 -0010 表

アスファルト舗装版

アスファルト舗装版厚15cm以下

1

m 当り

機械構成比: 15.42%

勞務構成比：

57.13%

材料構成比: 27.45%

市場単価構成比: 0.00%

標準単価：

673.26000

[illegible]

施工単価表

舗装版破碎
アスファルト舗装版
機械構成比: 13.49% 労務構成比: 80.49% 材料構成比: 6.02% 市場単価構成比: 0.00% 標準単価: 207.06000

SPK24040305 障害等無し 舗装版厚15cm以下

単第0 -0011 表 1 m2 当り

代表機労材規格(積算地区)	構成比	単価(積算地区)	代表機労材規格(東京地区)	単価(東京地区)	備考
<賃>後方超小旋回バックハウ(クローラ型) 山積0.45m3(平積0.35m3) 排出ガス対策型(第1,2,3次基準値)低騒音	13.49%		バックハウ(クローラ型) [後方超小旋回型] 山積0.45m3(平積0.35m3)		KTPC00066 KTPT00066
土木一般世話役	28.91%		土木一般世話役		RTPC00009 RTPT00009
運転手(特殊)	27.69%		運転手(特殊)		RTPC00006 RTPT00006
普通作業員	23.89%		普通作業員		RTPC00002 RTPT00002
軽油 パトロール給油,2~4KL積載車給油	6.02%		軽油パトロール給油		TTPC00013 TTPT00013
積算単価			積算単価		EP001
A=1 アスファルト舗装版 C=1 騒音振動対策不要 F=1 積込作業有り			B=1 障害等無し D=1 舗装版厚15cm以下 G=1 -(全ての費用)		

施工単価表

頁0 -0028

殻運搬
舗装版破碎
機械構成比: 44.95%

SPK24040151
DID区間無し 運搬距離11.5km以下(6.5km超)
労務構成比: 38.97%

単第0 -0012 表
材料構成比: 16.08%

市場単価構成比: 0.00%

1
標準単価: 3,512.00000

m3 当り

代表機労材規格(積算地区)	構成比	単価(積算地区)	代表機労材規格(東京地区)	単価(東京地区)	備考
ダンプトラック[オンロード・ディーゼル] 10t積級 (タイヤ損耗費及び補修費(良好)を含む)	44.95%		ダンプトラック[オンロード・ディーゼル] 10t積級 (タイヤ損耗費及び補修費(良好)を含む)		MTPC00018T1 MTPT00018T1
運転手(一般)	38.97%		運転手(一般)		RTPC00007 RTPT00007
軽油 パトロール給油,2~4KL積載車給油	16.08%		軽油パトロール給油		TTPC00013 TTPT00013
積算単価			積算単価		EP001
A=3 舗装版破碎 C=1 DID区間無し E=1 -(全ての費用)			B=3 機械積込(騒音対策不要,舗装版厚15cm以下) D=46 運搬距離11.5km以下(6.5km超)		

市道中野線 数量計算書

(1/1)

[illegible]

[illegible]

0.00

区画線数量表（山中野）

番号	実線		破線	ゼブラ		記号・文字	備考
	(15cm)	(45cm)	(15cm)	(15cm)	(45cm)	(15cm)	
L-①	5.4						
L-②	233.8						
C-①							
C-②	10.0						
C-③	25.1						
C-④			5.0				@5.0破線
C-⑤	67.8						
C-⑥			45.0				@5.0破線
C-⑦							◇横断歩道前
C-⑧							//
C-⑨							停止線
R-①							横断歩道
R-②							停止線
R-③						12.0	◇横断歩道前
R-④						12.0	//
合計	342.1	0.0	50.0	0.0	0.0	24.0	

位置図

舗装修繕工事(市道久井町中野線)



国土地理院地図引用